

MIEJSCOWY PLAN ZAGOSPODAROWANIA PRZESTRZENNEGO
MIEJSCOWOŚCI DĄBROWA SZLACHECKA

SKALA 1:5000



Zakres ponownego wyłączenia projektu planu do publicznego wglądu

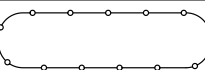
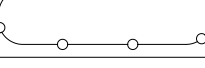
OZNACZENIA:

	Granice obszaru objętego planem
	Granica gminy
	Granice sołectw
	Linie rozgraniczające
	Nieprzekraczalne linie zabudowy

Przeznaczenia terenów:

 01MN-09MN 01MN-1 - 03MN-1 01MN-1 - 02MN-1	Tereny zabudowy mieszkaniowej jednorodzinnej
 01ML	Tereny zabudowy letniskowej
 01MN/U	Tereny zabudowy mieszkaniowej jednorodzinnej z usługami
 01U -02U	Tereny zabudowy usługowej
 01UK	Tereny zabudowy usługowej - usługi kultu religijnego
 01US -02US	Tereny sportu i rekreacji
 01U/P	Tereny zabudowy usługowo-produkcyjnej
 01R -07R	Tereny rolnicze
 01RM-09RM 01RM-1 - 06RM-1, 01RM-1	Tereny zabudowy zagrodowej w gospodarstwach rolnych, hodowlanych i ogrodniczych
 01RZ -02RZ	Tereny trwałych użytków zielonych
 01ZL -03ZL	Tereny lasów
 01ZC	Tereny cmentarzy
 01WS -02WS	Tereny wód powierzchniowych śródlądowych
 01KD-Z	
 01KD-L -04KD-L	Tereny dróg publicznych
 01KD-D -01KD-D	
 01KDW -03KDW	Tereny dróg wewnętrznych
 01KS	Tereny obsługi komunikacji samochodowej
 01W	Tereny infrastruktury technicznej - Wodociąg

Oznaczenia informacyjne:

	Budynki wpisane do gminnej ewidencji zabytków
	Kapliczki i krzyże wpisane do gminnej ewidencji zabytków
	Stanowiska archeologiczne
	Granice udokumentowanego złoza oraz nazwa złoza
	Cieki i rowy melioracyjne
	Granica strefy ochrony pośredniej ujęcia wody na rzece Sanie
	Linia elektroenergetyczna wysokiego napięcia 220kV wraz ze strefą techniczną 2x25 m
	Linie elektroenergetyczne średniego napięcia 15kV
	Stacje transformatorowe SN/In
	Strefa sanitarna cmentarza - 50 m
	Strefa sanitarna cmentarza - 150 m
	Granice Bielańsko-Tynieckiego Parku Krajobrazowego
	Obszary narazone na zalanie w przypadku całkowitego zniszczenia wału przeciwpowodziowego
	Granice obszarów, na których prawdopodobnie wystąpienia powodzi jest niskie i wynosi raz na 500 lat

ZALĄCZNIK NR 1

DO UCHWAŁY RADY GMINY CZERNICHOV
NR Z DNIA 2019 ROKU

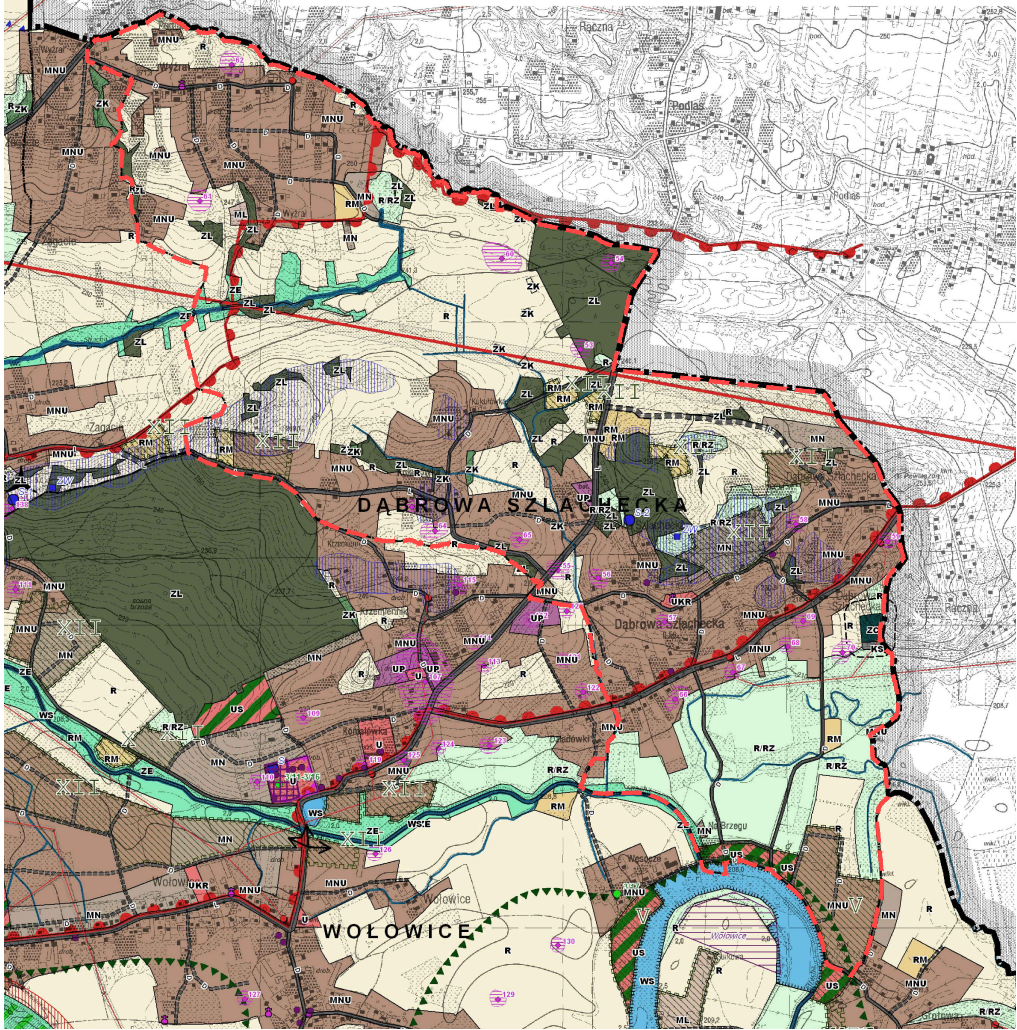
LOCUS Sp. z o.o. ul. Władysława Łokietka 21 32-545 Karniowice	
Miejscowy plan zagospodarowania przestrzennego miejscowości Dąbrowa Szlachecka	
Główny projektant: mgr inż. arch. Bartłomiej Stawarz MP-1467	Trzeci: Rysunek planu
Zespół autorski: mgr inż. arch. Maciej Klara MP-1909	Data: Luty 2020

OTULINA BIELAŃSKO-TYŃIECKIEGO
PARKU KRAJOBRAZOWEGO

BIELAŃSKO-TYŃIECKI
PARK KRAJOBRAZOWY

OTULINA BIELAŃSKO-TYŃIECKIEGO
PARKU KRAJOBRAZOWEGO

WYRYS ZE STUDIUM UWARUNKOWAŃ I KIERUNKÓW ZAGOSPODAROWANIA PRZESTRZENNEGO GMINY CZERNICHOV
SKALA 1:10 000



OZNACZENIA:

LEGENDA			
	Granice obszaru objętego planem		
	Granica gminy		
	Granice sołectw		
	Linie rozgraniczające		
	Nieprzekraczalne linie zabudowy		
	01MN-09MN 01MN-1 - 03MN-1 01MN-1 - 02MN-1	Tereny zabudowy mieszkaniowej jednorodzinnej	
	01ML	Tereny zabudowy letniskowej	
	01MIU	Tereny zabudowy mieszkaniowej jednorodzinnej z usługami	
	01U	-02U	Tereny zabudowy usługowej
	01UK	Tereny zabudowy usługowej - usługi kultu religijnego	
	01US	-02US	Tereny sportu i rekreacji
	01UP	Tereny zabudowy usługowo-produkcyjnej	
	01R	-07R	Tereny rolnicze
	01RM-09RM 01RM-1 - 06RM-1, 01RM-1	Tereny zabudowy zagrodowej w gospodarstwach rolnych, hodowlanych i ogrodniczych	
	01RZ	-02RZ	Tereny trwałych użytków zielonych
	01ZL	-02ZL	Tereny lasów
	01ZC	Tereny cmentarzy	
	01WS	-02WS	Tereny wód powierzchniowych śródlądowych
	01KD-Z		
	01KD-L	-04KD-L	Tereny dróg publicznych
	01KD-D	-01KD-D	
	01KD-W	-03KD-W	Tereny dróg wewnętrznych
	01KS	Tereny obsługi komunikacji samochodowej	
	01W	Tereny infrastruktury technicznej - Wodociągi	

	Granice obszaru objętego planem		
	Granica gminy		
	Granice sołectw		
	Linie rozgraniczające		
	Nieprzekraczalne linie zabudowy		
	01MN-09MN 01MN-1 - 03MN-1 01MN-1 - 02MN-1	Tereny zabudowy mieszkaniowej jednorodzinnej	
	01ML	Tereny zabudowy letniskowej	
	01MIU	Tereny zabudowy mieszkaniowej jednorodzinnej z usługami	
	01U	-02U	Tereny zabudowy usługowej
	01UK	Tereny zabudowy usługowej - usługi kultu religijnego	
	01US	-02US	Tereny sportu i rekreacji
	01UP	Tereny zabudowy usługowo-produkcyjnej	
	01R	-07R	Tereny rolnicze
	01RM-09RM 01RM-1 - 06RM-1, 01RM-1	Tereny zabudowy zagrodowej w gospodarstwach rolnych, hodowlanych i ogrodniczych	
	01RZ	-02RZ	Tereny trwałych użytków zielonych
	01ZL	-02ZL	Tereny lasów
	01ZC	Tereny cmentarzy	
	01WS	-02WS	Tereny wód powierzchniowych śródlądowych
	01KD-Z		
	01KD-L	-04KD-L	Tereny dróg publicznych
	01KD-D	-01KD-D	
	01KD-W	-03KD-W	Tereny dróg wewnętrznych
	01KS	Tereny obsługi komunikacji samochodowej	
	01W	Tereny infrastruktury technicznej - Wodociągi	

STREŻYĆ O ODCZYNOWO WYKONYWANE PRACE W ZAKRESIE ZAGOSPODAROWANIA TERENU

ZAKAZY WYKONYWANIA PRAC W ZAKRESIE ODCZYNOWO WYKONYWANYCH PRAC

ZAKAZY WYKONYWANIA PRAC W ZAKRESIE ODCZYNOWO WYKONYWANY

OBSZAR OCHRONY PRAWNIE OCHRONIONYCH DZIAŁALNOŚCI KULTUROWYCH			
	Granice obszaru objętego planem		
	Granica gminy		
	Granice sołectw		
	Linie rozgraniczające		
	Nieprzekraczalne linie zabudowy		
	01MN-09MN 01MN-1 - 03MN-1 01MN-1 - 02MN-1	Tereny zabudowy mieszkaniowej jednorodzinnej	
	01ML	Tereny zabudowy letniskowej	
	01MIU	Tereny zabudowy mieszkaniowej jednorodzinnej z usługami	
	01U	-02U	Tereny zabudowy usługowej
	01UK	Tereny zabudowy usługowej - usługi kultu religijnego	
	01US	-02US	Tereny sportu i rekreacji
	01UP	Tereny zabudowy usługowo-produkcyjnej	
	01R	-07R	Tereny rolnicze
	01RM-09RM 01RM-1 - 06RM-1, 01RM-1	Tereny zabudowy zagrodowej w gospodarstwach rolnych, hodowlanych i ogrodniczych	
	01RZ	-02RZ	Tereny trwałych użytków zielonych
	01ZL	-02ZL	Tereny lasów
	01ZC	Tereny cmentarzy	
	01WS	-02WS	Tereny wód powierzchniowych śródlądowych
	01KD-Z		
	01KD-L	-04KD-L	Tereny dróg publicznych
	01KD-D	-01KD-D	
	01KD-W	-03KD-W	Tereny dróg wewnętrznych
	01KS	Tereny obsługi komunikacji samochodowej	
	01W	Tereny infrastruktury technicznej - Wodociągi	