



DZIENNIK URZĘDOWY WOJEWÓDZTWA MAŁOPOLSKIEGO

Kraków, dnia 27 czerwca 2007 r.

Nr 470

TREŚĆ:

Poz.:

Str.

UCHWAŁY RADY GMINY:

- 3097** — Rady Gminy Osiek z dnia 25 kwietnia 2007 r. w sprawie zasad udzielania i rozmiaru zniżek oraz zwolnienia z tygodniowego obowiązkowego wymiaru godzin zajęć dydaktycznych, wychowawczych i opiekuńczych dyrektorom, wicedyrektorom oraz nauczycielom pełniącym stanowiska kierownicze w szkołach i w przedszkolu oraz tygodniowego obowiązkowego wymiaru godzin zajęć dla pedagogów, psychologów i logopedów w szkołach, dla których organem prowadzącym jest Gmina Osiek 13800
- 3098** — Rady Gminy Osiek z dnia 25 kwietnia 2007 r. w sprawie ustalenia najniższego wynagrodzenia zasadniczego i wartości jednego punktu dla pracowników zatrudnionych w szkołach i przedszkolach nie będących nauczycielami, dla których organem prowadzącym jest Gmina Osiek oraz dla pracowników Gminnego Ośrodka Pomocy Społecznej w Osieku 13800
- 3099** — Rady Gminy Osiek z dnia 25 kwietnia 2007 r. w sprawie ustalenia najniższego wynagrodzenia zasadniczego i wartości jednego punktu dla pracowników zatrudnionych w Gminnym Zakładzie Gospodarki Komunalnej w Osieku 13801
- 3100** — Rady Gminy Osiek z dnia 25 kwietnia 2007 r. w sprawie nadawania tytułu "Honorowy Obywatel Gminy Osiek", nadawania tytułu "Zasłużony dla Gminy Osiek", nadawania odznaki honorowej "Za zasługi dla Gminy Osiek" 13801
- 3101** — Rady Gminy Podegrodzie z dnia 30 maja 2007 r. w sprawie zmiany uchwały Nr 51/VIII/2007 Rady Gminy Podegrodzie z dnia 26 kwietnia 2007 r. w sprawie określenia inkasentów oraz wysokości wynagrodzenia za inkaso należności pieniężnych od osób fizycznych z tytułu podatku leśnego, podatku rolnego, podatku od nieruchomości, podatku od posiadania psów 13804
- 3102** — Rady Gminy w Rabe Wyżnej z dnia 27 kwietnia 2007 r. w sprawie zmiany miejscowego planu zagospodarowania przestrzennego Gminy Raba Wyżna w miejscowości Raba Wyżna w zakresie części działki nr 2364/3 oraz działek nr 542/3, 542/4, 542/1, 541 13804
- 3103** — Rady Gminy w Rabe Wyżnej z dnia 27 kwietnia 2007 r. w sprawie zmiany miejscowego planu zagospodarowania przestrzennego Gminy Raba Wyżna w miejscowości Raba Wyżna w zakresie działek nr 772, 774/1, 774/2, 775/1, 775/2, 776, 779/3 13817
- 3104** — Rady Gminy w Rabe Wyżnej z dnia 27 kwietnia 2007 r. w sprawie zmiany miejscowego planu zagospodarowania przestrzennego Gminy Raba Wyżna w miejscowości Rokiciny Podhalańskie w zakresie działki nr 72 oraz działki nr 1059 13823

3097

**Uchwała Nr VIII/56/2007
Rady Gminy Osiek
z dnia 25 kwietnia 2007 r.**

w sprawie zasad udzielania i rozmiaru zniżek oraz zwolnienia z tygodniowego obowiązkowego wymiaru godzin zajęć dydaktycznych, wychowawczych i opiekuńczych dyrektorom, wicedyrektorom oraz nauczycielom pełniącym stanowiska kierownicze w szkołach i w przedszkolu oraz tygodniowego obowiązkowego wymiaru godzin zajęć dla pedagogów, psychologów i logopedów w szkołach, dla których organem prowadzącym jest Gmina Osiek.

Na podstawie art. 42 ust. 7 pkt 2 i 3 i art. 91d) pkt 1 ustawy z dnia 26 stycznia 1982 r. Karta nauczyciela (t.j. z 2006 r. Dz. U. Nr 97, poz. 674 z późn. zm.) oraz art. 18 ust. 2 pkt 15, art. 40 ust. 1 i art. 41 ust. 1 Ustawy z dnia 8 marca 1990 r. o samorządzie gminnym (t.j. z 2001 r. Dz. U. Nr 142, poz. 1591 z późn. zm.), po uzyskaniu pozytywnej opinii Małopolskiego Kuratora Oświaty, Rada Gminy Osiek uchwala:

§ 1

1. Nauczycielom, którym powierzono stanowiska kierownicze w szkołach, obniża się tygodniowy obowiązkowy wymiar godzin zajęć dydaktycznych, wychowawczych i opiekuńczych określony w art. 42 ust. 3 Karty nauczyciela, do wysokości:
 - dyrektor Zespołu Szkolno-Przedszkolnego Nr 1 w Osieku - 3 godziny lekcyjne,
 - pozostali dyrektorzy i wicedyrektorzy - 5 godzin lekcyjnych,
 - wicedyrektor przedszkola - 5 godzin zegarowych.
2. W Zespole Szkolno-Przedszkolnym Nr 1 w Osieku zatrudnia się trzech wicedyrektorów tj. ds. Gimnazjum, Szkoły Podstawowej Nr 1 w Osieku i Przedszkola Publicznego Nr 1 w Osieku.
3. Zniżki, o których mowa w ust. 1, przysługują również nauczycielowi, który obowiązki kierownicze pełni w zastępstwie nauczyciela, któremu powierzono stanowisko kierownicze, od pierwszego dnia miesiąca następującego po miesiącu, w którym powierzono nauczycielowi zastępstwo.
4. Ustęp 3 stosuje się odpowiednio do wicedyrektora bądź innego nauczyciela danej placówki oświatowej, któremu Wójt Gminy powierzył pełnienie obowiązków dyrektora na okres dłuższy niż 3 miesiące.

§ 2

Organ prowadzący szkołę w ramach posiadanych środków finansowych może w uzasadnionych przypadkach zwolnić dyrektora szkoły od obowiązku realizacji tygodniowego wymiaru godzin określonych w § 1, jeżeli warunki funkcjonowania szkoły spowodują znaczne zwiększenie zadań dyrektora.

§ 3

Po zasięgnięciu opinii organu sprawującego nadzór pedagogiczny, udziela się zwolnienia od obowiązku realizacji zajęć ustalonych w § 1, Dyrektorowi Zespołu Szkolno-Przedszkolnego Nr 1 w Osieku na okres 3 lat.

§ 4

Nauczycielom, którym powierzono wymienione stanowiska kierownicze Wójt Gminy, na wniosek dyrektora może przydzielić godziny ponadwymiarowe.

§ 5

Ustala się tygodniowy obowiązkowy wymiar godzin zegarowych zajęć prowadzonych bezpośrednio z dziećmi i młodzieżą oraz na rzecz ich rodzin dla:

- | | |
|---------------|--------------|
| – pedagogów | - 20 godzin |
| – psychologów | - 20 godzin |
| – logopedów | - 20 godzin. |

§ 6

Z dniem 1 września 2007 r. tracą moc uchwały: Nr XXIV/150/2001 Rady Gminy w Osieku z dnia 26 września 2001r. w sprawie zasad udzielania i rozmiaru zniżek tygodniowego obowiązkowego wymiaru godzin nauczycielom, którym powierzono stanowiska kierownicze w szkołach lub placówkach oraz szczegółowych zasad zwalniania z obowiązku realizacji tygodniowego obowiązkowego wymiaru godzin zajęć dydaktycznych, wychowawczych opiekuńczych oraz Nr XXIV/151/2001 Rady Gminy w Osieku z dnia 26 września 2001 r. w sprawie ustalenia tygodniowego obowiązkowego wymiaru godzin dla pedagogów szkolnych, psychologów, logopedów oraz nauczycieli prowadzących zajęcia z przedmiotów o różnym wymiarze godzin (ogłoszone w Dzienniku Urzędowym Województwa Małopolskiego z dnia 24 października 2001 r. Nr 147, poz. 2195 i 2196).

§ 7

Wykonanie uchwały powierza się Wójtowi Gminy Osiek.

§ 8

Uchwała podlega ogłoszeniu w Dzienniku Urzędowym Województwa Małopolskiego i wchodzi w życie po upływie 14 dni od dnia ogłoszenia z mocą obowiązującą od dnia 1 września 2007 r.

Przewodniczący Rady: *J. Czerny*

3098

**Uchwała Nr VIII/57/2007
Rady Gminy Osiek
z dnia 25 kwietnia 2007 r.**

w sprawie ustalenia najniższego wynagrodzenia zasadniczego i wartości jednego punktu dla pracowników zatrudnionych w szkołach i przedszkolach nie będących nauczycielami, dla których organem prowadzącym jest Gmina Osiek oraz dla pracowników Gminnego Ośrodka Pomocy Społecznej w Osieku.

Na podstawie art. 18 ust. 2 pkt 15 Ustawy z dnia 8 marca 1990 r. o samorządzie gminnym (t.j. z 2001 r. Dz. U. Nr 142, poz. 1591 z późn. zm.) w związku z § 2 pkt. 2 i § 3 ust. 4 rozporządzenia Rady Ministrów z dnia 2 sierpnia 2005 r. w sprawie

zasad wynagradzania pracowników samorządowych zatrudnionych w jednostkach organizacyjnych jednostek samorządu terytorialnego (Dz. U. Nr 146, poz. 1222 z późn. zm.) w związku z art. 20 ust. 2 Ustawy z dnia 22 marca 1990 r. o pracownikach samorządowych (t.j. z 2001 r. Dz. U. Nr 142, poz. 1593 z późn. zm.) Rada Gminy Osiek uchwała:

§ 1

Ustala się, dla pracowników nie będących nauczycielami, zatrudnionych w szkołach i przedszkolach prowadzonych przez Gminę Osiek oraz dla pracowników Gminnego Ośrodka Pomocy Społecznej w Osieku, kwotę najniższego wynagrodzenia zasadniczego w I kategorii zaszeregowania w wysokości **585,00 zł**, (słownie złotych: Pięćsetosiemdziesiąt pięć 00/100).

§ 2

Dla potrzeb ustalenia tabeli miesięcznych stawek wynagrodzenia zasadniczego pracowników, o których mowa w § 1, przyjmuje wartość jednego punktu w wysokości **4,30 zł** (słownie złotych: Cztery 30/100).

§ 3

Wykonanie uchwały powierza się Dyrektorom szkół, zespołów szkół i przedszkoli prowadzonych przez Gminę Osiek oraz Kierownikowi Gminnego Ośrodka Pomocy Społecznej w Osieku.

§ 4

Uchwała wchodzi w życie po upływie 14 dni od dnia ogłoszenia w Dzienniku Urzędowym Województwa Małopolskiego, z mocą obowiązującą od 1 stycznia 2007 r.

Przewodniczący Rady: *J. Czerny*

3099

**Uchwała Nr VIII/58/2007
Rady Gminy Osiek
z dnia 25 kwietnia 2007 r.**

w sprawie ustalenia najniższego wynagrodzenia zasadniczego i wartości jednego punktu dla pracowników zatrudnionych w Gminnym Zakładzie Gospodarki Komunalnej w Osieku.

Na podstawie art. 18 ust. 2 pkt 15 Ustawy z dnia 8 marca 1990 r. o samorządzie gminnym (t.j. z 2001 r. Dz. U. Nr 142, poz. 1591 z późn. zm.) w związku z § 2 pkt. 2 i § 3 ust. 4 rozporządzenia Rady Ministrów z dnia 2 sierpnia 2005 r. w sprawie zasad wynagradzania pracowników samorządowych zatrudnionych w jednostkach organizacyjnych jednostek samorządu terytorialnego (Dz. U. Nr 146, poz. 1222 z późn. zm.) w związku z art. 20 ust. 2 Ustawy z dnia 22 marca 1990 r. o pracownikach samorządowych (t.j. z 2001 r. Dz. U. Nr 142, poz. 1593 z późn. zm.) Rada Gminy Osiek uchwała:

§ 1

Ustala się dla pracowników Gminnego Zakładu Gospodarki Komunalnej w Osieku, kwotę najniższego wynagrodzenia

zasadniczego w I kategorii zaszeregowania w wysokości **520,20 zł** (słownie złotych: Pięćsetdwadzieścia 20/100).

§ 2

Dla potrzeb ustalenia tabeli miesięcznych stawek wynagrodzenia zasadniczego pracowników, o których mowa w § 1, przyjmuje wartość jednego punktu w wysokości **5,20 zł** (słownie złotych: Pięć 20/100).

§ 3

Wykonanie uchwały powierza się Kierownikowi Gminnego Zakładu Gospodarki Komunalnej w Osieku.

§ 4

Uchwała wchodzi w życie po upływie 14 dni od dnia ogłoszenia w Dzienniku Urzędowym Województwa Małopolskiego, z mocą obowiązującą od 1 stycznia 2007 r.

Przewodniczący Rady: *J. Czerny*

3100

**Uchwała Nr VIII/61/2007
Rady Gminy Osiek
z dnia 25 kwietnia 2007 r.**

w sprawie nadawania tytułu "Honorowy Obywatel Gminy Osiek", nadawania tytułu "Zasłużony dla Gminy Osiek", nadawania odznaki honorowej "Za zasługi dla Gminy Osiek".

Na podstawie art. 18 ust. 1 i ust. 2 pkt. 14 Ustawy z dnia 8 marca 1990 r. o samorządzie gminnym (t.j. z 2001 r. Dz. U. Nr 142, poz. 1591 z późn. zm.) Rada Gminy Osiek uchwała:

§ 1

Uchwała się nadawanie tytułu "Honorowy Obywatel Gminy Osiek", którego zasady określa Regulamin nadawania tytułu "Honorowy Obywatel Gminy Osiek", stanowiący załącznik Nr 1 do niniejszej uchwały.

§ 2

Uchwała się nadawanie tytułu "Zasłużony dla Gminy Osiek", którego zasady określa Regulamin nadawania tytułu "Zasłużony dla Gminy Osiek", stanowiący załącznik Nr 2 do niniejszej uchwały.

§ 3

Uchwała się nadawanie odznaki honorowej "Za zasługi dla Gminy Osiek", którego zasady określa Regulamin nadawania odznaki honorowej "Za zasługi dla Gminy Osiek", stanowiący załącznik Nr 3 do niniejszej uchwały.

§ 4

Wykonanie uchwały zleca się Wójtowi Gminy Osiek.

§ 5

Uchwała wchodzi w życie po upływie 14 dni od daty ogłoszenia w Dzienniku Urzędowym Województwa Małopolskiego.

Przewodniczący Rady: *J. Czerny*

Załącznik Nr 1
do uchwały Nr VIII/61/2007
Rady Gminy Osiek
z dnia 25 kwietnia 2007 r.

**REGULAMIN NADAWANIA TYTUŁU
"HONOROWY OBYWATEL GMINY OSIEK"**

§ 1

1. Tytuł "Honorowy Obywatel Gminy Osiek" jest szczególnym wyrazem uhonorowania osoby za zasługi na rzecz Gminy Osiek.
2. Tytuł może być nadawany osobom niezamieszkałym w Gminie Osiek, zarówno obywatelom polskim jak i cudzoziemcom.
3. Tytuł przyznaje się za wybitne zasługi na rzecz gminy, przyczyniające się do jej rozwoju, wzbogacające dorobek Gminy w różnych dziedzinach (np. przemysł, budownictwo, służba zdrowia, nauka, kultura itp.).
4. Osoba wyróżniona tytułem otrzymuje równocześnie odznakę "Za zasługi dla Gminy Osiek", o ile wcześniej nie została nią odznaczona.

§ 2

Tytuł nadaje się jednorazowo.

§ 3

Tytuł "Honorowy Obywatel Gminy Osiek" nadaje Rada Gminy Osiek.

§ 4

1. Wniosek o nadanie tytułu mają prawo składać:
 - 1) Przewodniczący Rady Gminy Osiek,
 - 2) Wójt Gminy Osiek,
 - 3) Komisje Rady Gminy Osiek,
 - 4) organizacje polityczne, społeczne, gospodarcze.
2. Wniosek winien zawierać następujące dane dotyczące osoby zgłoszonej do wyróżnienia:
 - 1) imię i nazwisko,
 - 2) nazwisko panieńskie (dla mężatek),
 - 3) datę i miejsce urodzenia,
 - 4) obywatelstwo,
 - 5) miejsce zamieszkania,
 - 6) wyczerpujące uzasadnienie ze wskazaniem szczególnych zasług na rzecz Gminy Osiek,
 - 7) oznaczenie wnioskodawcy (pieczęć i podpis).
3. Wniosek o nadanie tytułu opiniuje Komisja Rewizyjna Rady Gminy z udziałem Przewodniczącego lub Zastępcy Przewodniczącego Rady Gminy oraz Wójta Gminy i przedkłada do rozpatrzenia Radzie Gminy Osiek.

§ 5

1. Tytuł "Honorowy Obywatel Gminy Osiek" udokumentowany jest medalem oraz dyplomem, wręczanym przez Przewodniczącego lub Zastępcę Przewodniczącego Rady osobie wyróżnionej w sposób uroczysty na sesji Rady Gminy z okazji świąt państwowych 3 Maja i 11 listopada lub z okazji Dni Osieka.
2. Tylko w wyjątkowych sytuacjach uroczystość nadania tytułu może być organizowana przy innych okazjach w obecności Przewodniczącego lub Zastępcy Przewodniczącego Rady Gminy i Wójta Gminy.

§ 6

- Honorowy Obywatel Gminy Osiek ma prawo do:
- 1) używania tytułu "Honorowy Obywatel Gminy Osiek",
 - 2) wpisu do "Księgi Honorowych Obywateli Gminy Osiek" z załączeniem fotografii,
 - 3) uczestniczenia na prawach honorowego gościa w zwyczajnych i nadzwyczajnych oraz uroczystych sesjach Rady Gminy Osiek.

§ 7

Utrata tytułu następuje w razie prawomocnego skazania osoby wyróżnionej na dodatkową karę pozbawienia praw publicznych.

§ 8

Obsługę organizacyjno - techniczną w zakresie spraw związanych z nadawaniem powyższego tytułu prowadzi pracownik Biura Rady Gminy Osiek.

Przewodniczący Rady: *J. Czerny*

Załącznik Nr 2
do uchwały Nr VIII/61/2007
Rady Gminy Osiek
z dnia 25 kwietnia 2007 r.

**REGULAMIN NADAWANIA TYTUŁU
"ZASŁUŻONY DLA GMINY OSIEK"**

§ 1

1. Tytuł "Zasłużony dla Gminy Osiek" jest szczególnym wyrazem uhonorowania osoby za zasługi na rzecz Gminy Osiek.
2. Tytuł może być nadawany osobom zamieszkałym i niezamieszkałym w Gminie Osiek.
3. Tytuł przyznaje się za wybitne zasługi na rzecz Gminy, przyczyniające się do jego rozwoju, wzbogacające dorobek miasta w różnych dziedzinach (np. przemysł, budownictwo, służba zdrowia, nauka, kultura itp.).

§ 2

Tytuł nadaje się jednorazowo.

§ 3

Tytuł "Zasłużony dla Gminy Osiek " nadaje Rada Gminy Osiek.

§ 4

1. Wniosek o nadanie tytułu mają prawo składać:
 - 1) Przewodniczący Rady Gminy Osiek,
 - 2) Wójt Gminy Osiek,
 - 3) Komisje Rady Gminy Osiek,
 - 4) organizacje polityczne, społeczne, gospodarcze.
2. Wniosek winien zawierać następujące dane dotyczące osoby zgłoszonej do wyróżnienia:
 - 1) imię i nazwisko,
 - 2) nazwisko panieńskie (dla mężatek),
 - 3) datę i miejsce urodzenia,
 - 4) obywatelstwo,
 - 5) miejsce zamieszkania,
 - 6) wyczerpujące uzasadnienie ze wskazaniem szczególnych zasług na rzecz Gminy Osiek,
 - 7) oznaczenie wnioskodawcy (pieczęć i podpis).
3. Wniosek o nadanie tytułu opiniuje Komisja Rewizyjna Rady Gminy z udziałem Przewodniczącego lub Zastępcy Przewodniczącego Rady Gminy oraz Wójta Gminy i przedkłada do rozpatrzenia Radzie Gminy Osiek.

§ 5

1. Tytuł "Zasłużony dla Gminy Osiek" udokumentowany jest medalem oraz dyplomem, wręczanym przez Przewodniczącego lub Zastępcę Przewodniczącego Rady osobie wyróżnionej w sposób uroczysty na sesji Rady Gminy z okazji świąt państwowych 3 Maja i 11 listopada lub z okazji Dni Osieka.
2. Tylko w wyjątkowych sytuacjach uroczystość nadania tytułu może być organizowana przy innych okazjach w obecności Przewodniczącego lub Zastępcy Przewodniczącego Rady Gminy i Wójta Gminy.

§ 6

- Zasłużony dla Gminy Osiek ma prawo do:
- 1) używania tytułu " Zasłużony dla Gminy Osiek",
 - 2) wpisu do "Księgi Zasłużonych dla Gminy Osiek" z załączeniem fotografii,
 - 3) uczestniczenia na prawach honorowego gościa w zwyczajnych i nadzwyczajnych oraz uroczystych sesjach Rady Gminy Osiek.

§ 7

Utrata tytułu następuje w razie prawomocnego skazania osoby wyróżnionej na dodatkową karę pozbawienia praw publicznych.

§ 8

Obsługę organizacyjno - techniczną w zakresie spraw związanych z nadawaniem powyższego tytułu prowadzi pracownik Biura Rady Gminy Osiek.

Przewodniczący Rady: *J. Czerny*

Załącznik Nr 3
do uchwały Nr VIII/61/2007
Rady Gminy Osiek
z dnia 25 kwietnia 2007 r.

**REGULAMIN NADAWANIA ODZNAKI HONOROWEJ
"ZA ZASŁUGI DLA GMINY OSIEK"**

§ 1

1. Odznaka honorowa "Za zasługi dla Gminy Osiek" może być nadawana osobom, które poprzez swoją działalność zawodową i społeczną szczególnie zasłużyły się Gminie, przyczyniając się do jej rozwoju, pomnożenia dorobku bądź popularyzowania.
2. Odznaka może być nadawana również osobom, które wykazały odwagę i poświęcenie i z narażeniem własnego życia broniły mieszkańców Gminy Osiek, niosły im pomoc, zapewniały bezpieczeństwo i ochronę w przypadkach zagrożenia.
3. Odznakę można nadawać także osobom prawnym, instytucjom, organizacjom społecznym i innym jednostkom organizacyjnym, odpowiednio za czyny określone w ust. 1 i 2.

§ 2

Odznaka jest jednostopniowa i może być przyznana jednorazowo.

§ 3

Odznakę nadaje Rada Gminy Osiek.

§ 4

1. Wniosek o nadanie tytułu mają prawo składać:
 - 1) Przewodniczący Rady Gminy Osiek,
 - 2) Wójt Gminy Osiek,
 - 3) Komisje Rady Gminy Osiek,
 - 4) organizacje polityczne, społeczne, gospodarcze.
2. Wnioski o nadanie tytułu analizuje i opiniuje Komisja Rewizyjna Rady Gminy z udziałem Przewodniczącego lub Zastępcy Przewodniczącego Rady Gminy oraz Wójta Gminy.
3. Pozytywnie zaopiniowane wnioski przedkładane są do rozpatrzenia Radzie Gminy.

§ 5

1. Wniosek winien zawierać następujące dane dotyczące osoby zgłoszonej do wyróżnienia:
 - 1) imię i nazwisko,
 - 2) nazwisko panieńskie (dla mężatek),
 - 3) imiona rodziców,
 - 4) datę i miejsce urodzenia,
 - 5) miejsce zamieszkania (adres),
 - 6) miejsce pracy i stanowisko służbowe,
 - 7) staż pracy,
 - 8) wyczerpujące uzasadnienie ze wskazaniem szczególnych zasług na rzecz Gminy Osiek,
 - 9) podpis i pieczęć wnioskodawcy.
2. Wniosek o nadanie odznaki jednostkom wymienionym w § 1 ust. 3 powinien zawierać dane dotyczące ich nazwy, siedziby oraz dokładne określenie zasług na rzecz Gminy Osiek, uzasadniających przyznanie wyróżnienia.

3. Wnioski składa się na specjalnych formularzach pn. Wniosek o nadanie odznaki honorowej "Za zasługi dla Gminy Osiek".
4. Wzór wniosku stanowi załącznik do niniejszego Regulaminu.

§ 6

Utrata odznaki następuje w razie prawomocnego skazania osoby wyróżnionej na dodatkową karę pozbawienia praw publicznych.

§ 7

Obsługę organizacyjno - techniczną w zakresie spraw związanych z nadawaniem odznaki prowadzi pracownik Biura Rady Gminy Osiek.

Przewodniczący Rady: *J. Czerny*

Załącznik
do Regulaminu
nadawania odznaki honorowej
"Za zasługi dla Gminy Osiek"

WZÓR

**Wniosek o nadanie odznaki honorowej
"Za zasługi dla Gminy Osiek"**

.....
.....

(wnioskodawca
wymieniony w § 4 Regulaminu)

**wnosi o nadanie odznaki honorowej
"Za zasługi dla Gminy Osiek"**

Pani/Panu	 (imię i nazwisko)
nazwisko panięńskie (dla mężatek)	
imiona rodziców	
data i miejsce urodzenia	
miejsce zamieszkania (adres)	
miejsce pracy i stanowisko służbowe	
staż pracy	
lub - organizacji politycznej - nazwa	
- społecznej - nazwa	
- gospodarczej - nazwa	
z siedzibą	

Uzasadnienie wniosku

.....
.....
.....
.....
.....

.....
(data) (podpis i pieczęć wnioskodawcy)

Przewodniczący Rady: *J. Czerny*

3101

**Uchwała Nr 55/IX/2007
Rady Gminy Podegrodzie
z dnia 30 maja 2007 r.**

w sprawie zmiany uchwały Nr 51/VIII/2007 Rady Gminy Podegrodzie z dnia 26 kwietnia 2007 r. w sprawie określenia inkasentów oraz wysokości wynagrodzenia za inkaso należności pieniężnych od osób fizycznych z tytułu podatku leśnego, podatku rolnego, podatku od nieruchomości, podatku od posiadania psów.

Na podstawie art. 18 ust. 2 pkt 8, art. 40 ust. 1, art. 41 ust. 1 Ustawy z dnia 8 marca 1990 r. o samorządzie gminnym (t.j. Dz. U. z 2001 r. Nr 142, poz. 1591 z późn. zm.) oraz art. 6 ust. 12, art. 14 ust. 2-3 Ustawy z dnia 12 stycznia 1991 r. o podatkach i opłatach lokalnych (t.j. Dz. U. z 2006 r. Nr 121, poz. 844 z późn. zm.), art. 6b Ustawy z dnia 15 listopada 1984 r. o podatku rolnym (t.j. Dz. U. z 2006 r. Nr 136, poz. 969 z późn. zm.), art. 6 ust. 8 Ustawy z dnia 30 października 2002 r. o podatku leśnym (Dz. U. z 2002 r. Nr 200, poz. 1682 z późn. zm.), art. 9, 28 § 4 oraz art. 47 § 4a oraz art. 144 ustawy z dnia 29 sierpnia 1997 r. Ordynacja podatkowa (t.j. Dz. U. z 2005 r. Nr 8, poz. 60 z późn. zm.) w związku z art. 4 ust. 1 Ustawy z dnia 20 lipca 2000 r. o ogłaszaniu aktów normatywnych i niektórych innych aktów prawnych (t.j. Dz. U. z 2005 r. Nr 190, poz. 1606 z późn. zm.) Rada Gminy Podegrodzie uchwała, co następuje;

§ 1

Wprowadza się w § 2 uchwały Nr 51/VIII/2007 Rady Gminy Podegrodzie z dnia 26 kwietnia 2007 r. w sprawie określenia inkasentów oraz wysokości wynagrodzenia za inkaso należności pieniężnych od osób fizycznych z tytułu podatku leśnego, podatku rolnego, podatku od nieruchomości, podatku od posiadania psów zmianę polegającą na uchyleniu ust. 4.

§ 2

Wykonanie uchwały zleca się Wójtowi Gminy Podegrodzie.

§ 3

Uchwała podlega ogłoszeniu w Dzienniku Urzędowym Województwa Małopolskiego oraz podlega obwieszczeniu na tablicy ogłoszeń w Urzędzie Gminy i w sołectwach przez okres 30 dni.

§ 4

Uchwała wchodzi w życie po upływie 14 dni od dnia ogłoszenia w Dzienniku Urzędowym Województwa Małopolskiego.

Przewodniczący Rady Gminy Podegrodzie: *S. Banach*

3102

**Uchwała Nr VII/55/2007
Rady Gminy w Rabie Wyżnej
z dnia 27 kwietnia 2007 r.**

w sprawie zmiany miejscowego planu zagospodarowania przestrzennego Gminy Raba Wyżna w miejscowości Raba Wyżna w zakresie części działki nr 2364/3 oraz działek nr 542/3, 542/4, 542/1, 541.

Na podstawie art. 18 ust. 2 pkt. 15 Ustawy z dnia 8 marca 1990 r. o samorządzie gminnym (t.j. Dz. U. z 2001 r. Nr 142 poz. 1591 z późn. zm.), art. 20 oraz art. 27 Ustawy z dnia 27 marca 2003 r. o planowaniu i zagospodarowaniu przestrzennym (Dz. U. Nr 80, poz. 717 z późn. zm.) Rada Gminy w Rabie Wyżnej stwierdza zgodność niniejszej zmiany planu z ustaleniami Studium uwarunkowań i kierunków zagospodarowania przestrzennego Gminy Raba Wyżna i uchwala, co następuje:

PRZEPISY OGÓLNE

§ 1

1. Ustala się zmianę miejscowego planu zagospodarowania przestrzennego Gminy Raba Wyżna w miejscowości Raba Wyżna, zatwierdzonego uchwałą Nr XIX/160/2004 Rady Gminy w Rabie Wyżnej z dnia 29.03.2004 r. (Dz. U. Woj. Małopolskiego Nr 121, poz. 1159), zwaną dalej "zmianą planu"; w zakresie określonym uchwałą Nr XLIII/324/2006 Rady Gminy w Rabie Wyżnej z dnia 31.01.2006 r. oraz uchwałą Nr VI/42/2007 Rady Gminy w Rabie Wyżnej z dnia 29.03.2007 r. Zmiana dotyczy przeznaczenia części terenu działki nr 2364/3 oraz działek nr 542/3, 542/4, 542/1, 541 położonych we wsi Raba Wyżna.
2. Integralną częścią niniejszej uchwały są:
 - 1) załącznik Nr 1 - rysunek zmiany planu Nr 1, określający zasady zagospodarowania i przeznaczenia terenu w obszarze objętym zmianą planu w skali 1 : 2'000;
 - a) załącznik Nr 1a - w zakresie działki nr 2364/3 położonej we wsi Raba Wyżna;
 - b) załącznik Nr 1b - w zakresie działek nr 542/3, 542/4, 542/1, 541 położonych we wsi Raba Wyżna;
 - 2) załącznik Nr 2 - rysunek zmiany planu Nr 2, określający zasady rozwoju infrastruktury technicznej w obszarze objętym zmianą planu w skali 1 : 2'000;
 - a) załącznik Nr 2a - w zakresie działki nr 2364/3 położonej we wsi Raba Wyżna;
 - b) załącznik Nr 2b - w zakresie działek nr 542/3, 542/4, 542/1, 541 położonych we wsi Raba Wyżna;
 - 3) załącznik Nr 3 - zawierający rozstrzygnięcie o sposobie rozpatrzenia uwag złożonych do projektu planu,
 - 4) załącznik Nr 4 - określający sposób realizacji zapisanych w planie inwestycji z zakresu infrastruktury technicznej, które należą do zadań własnych gminy oraz zasad ich finansowania, zgodnie z przepisami o finansach publicznych.

USTALENIA SZCZEGÓŁOWE

§ 2

1. Ustala się zmianę fragmentu rysunków Nr 1 i Nr 2 miejscowego planu zagospodarowania przestrzennego Gminy Raba Wyżna w miejscowości Raba Wyżna - stanowiących załączniki do uchwały Nr XIX/160/2004 Rady Gminy w Rabie Wyżnej z dnia 29.03.2004 r. w części objętej niniejszą "zmianą planu", dotyczącą:
 - 1) zmiany przeznaczenia części terenu działki nr 2364/3 położonej we wsi Raba Wyżna z terenów mieszkalnictwa jednorodzinnego, oznaczonych na rysunku planu symbolem M oraz w części z terenów infrastruktury technicznej - istniejących i projektowanych urządzeń zaopatrzenia w wodę, oznaczonych na rysunku planu symbolem WZ; na tereny infrastruktury technicznej - istniejących i projektowanych oczyszczalni ścieków, oznaczone na rysunku zmiany planu symbolem K/NO;

- 2) zmiany przeznaczenia części terenu działek nr 541, 542/4, 542/1 położonych we wsi Raba Wyżna, z terenów usług komercyjnych oznaczonych na rysunku planu symbolem UC na tereny przemysłowe oznaczone na rysunku zmiany planu symbolem P1 oraz pozostawienia działki nr 542/3 i części działek nr 542/4, 542/1, 541 w terenach przeznaczonych do realizacji drogi zbiorczej, oznaczonych na rysunku zmiany planu symbolem KZ;
 - 3) pozostałe ustalenia miejscowego planu zagospodarowania przestrzennego Gminy Raba Wyżna w miejscowości Raba Wyżna, wyrażone w części graficznej pozostają bez zmian.
2. Wprowadza się zmianę części tekstowej uchwały Nr XIX/160/2004 Rady Gminy w Rabie Wyżnej z dnia 29.03.2004 r., polegającą na:
 - 1) wprowadzeniu w § 6 ust. 3 po symbolu: "P" dodatkowego symbolu: "P1" oznaczającego tereny przemysłowe,
 - 2) wprowadzeniu w § 15 ust. 1 po symbolu: "P" dodatkowego symbolu: "P1",
 - 3) wprowadzeniu w § 23 ust. 1 po symbolu: "NO" dodatkowego symbolu: "K/NO" oznaczającego tereny istniejących i projektowanych oczyszczalni ścieków,
 - 4) zmianie treści § 23 polegającej na dopisaniu dodatkowego ust. 4, o brzmieniu:

"4. Z uwagi na położenie części terenu oznaczonego symbolem K/NO w zasięgu strefy zalewowej wyznaczonej dla wody powodziowej o prawdopodobieństwie przewyższenia p=1%, ustala się, aby rozwiązania konstrukcyjno-techniczne obiektów kubaturowych oczyszczalni ścieków i jej urządzenia technologiczne były dostosowane do rzędnej wody Q1% + 50 cm, określonej na podstawie dokumentacji hydrologicznej wykonanej przed przystąpieniem do prac projektowych",
 - 5) zmianie treści § 23 polegającej na dopisaniu dodatkowego ust. 5, o brzmieniu:

"5. W terenie oznaczonym symbolem K/NO techniczny sposób zabezpieczenia obiektów oczyszczalni ścieków przed zagrożeniem powodziowym oraz zakres robót ubezpieczeniowych koryta rzeki Raby podlega zaopiniowaniu przez administratora rzeki Raby (RZGW Kraków), zgodnie z przepisami odrębnymi",
 - 6) pozostałe ustalenia miejscowego planu zagospodarowania przestrzennego Gminy Raba Wyżna w miejscowości Raba Wyżna, wyrażone w części tekstowej pozostają bez zmian.

PRZEPISY KOŃCOWE

§ 3

Wykonanie uchwały powierza się Wójtowi Gminy Raba Wyżna.

§ 4

W granicach obszaru objętego zmianą planu, określoną w załącznikach Nr 1a-b i Nr 2a-b do niniejszej uchwały, tracą moc ustalenia miejscowego planu zagospodarowania przestrzennego Gminy Raba Wyżna zatwierdzonego uchwałą Nr XIX/160/2004 Rady Gminy w Rabie Wyżnej z dnia 29.03.2004 r. (Dz. Urz. Woj. Małopolskiego Nr 121, poz. 1159).

§ 5

Uchwała wchodzi w życie po upływie 30 dni od dnia ogłoszenia w Dzienniku Urzędowym Województwa Małopolskiego.

Przewodniczący Rady Gminy Raba Wyżna: *M. Wojdyła*

Załącznik Nr 1a
do uchwały Nr VII/55/2007
Rady Gminy w Rabie Wyżnej
z dnia 27 kwietnia 2007 r.


**ZMIANA MIEJSCOWEGO PLANU ZAGOSPODAROWANIA PRZESTRZENNEGO
GMINY RABA WYŻNA W MIEJSCOWOŚCI RABA WYŻNA W ZAKRESIE DZIAŁKI NR 2364/3**

SKALA 1:2000

RYSUNEK ZMIANY PLANU NR 1

Plan w podanej skali znajduje się w siedzibie
Urzędu Gminy, którego niniejsze opracowa-
nie terenowe dotyczy.

**WYRYS ZE STUDIUM UWARUNKOWAŃ I KIERUNKÓW ZAGO-
SPODAROWANIA PRZESTRZENNEGO GMINY RABA WYŻNA**

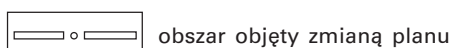

obszar objęty zmianą planu

WAŻNIEJSZE UWARUNKOWANIA ROZWOJU



projektowane ważnejsze ujęcia wody,



rzeki, potoki

OBSZARY O DOMINACJI FUNKCJI ŚRODOWISKOWYCH



strefa obszarów przyrodnych



LEGENDA



granica terenu objętego zmianą planu



linie rozgraniczające tereny o różnym sposobie użyt-
kowania

PRZEZNACZENIE TERENU



tereny infrastruktury technicznej - istniejących i pro-
jektowanych oczyszczalni ścieków

PRZESĄDZENIA MIEJSCOWEGO PLANU ZAGOSPODAROWANIA
PRZESTRZENNEGO GMINY RABA WYŻNA ZATWIERDZONEGO
UCHWAŁĄ NR XIX/160/2004 RADY GMINY W RABIE WYŻNEJ
Z DNIA 29.03.2004 R.



linie rozgraniczające obowiązujące



linie rozgraniczające orientacyjne


SPOSÓB UŻYTKOWANIA TERENU



tereny infrastruktury technicznej - istniejących i pro-
jektowanych urządzeń zaopatrzenia w wodę




tereny infrastruktury technicznej - istniejących i pro-
jektowanych oczyszczalni ścieków

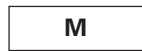

tereny mieszkalnictwa jednorodzinnego



tereny mieszkalnictwa i usług

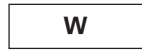

tereny wód otwartych



tereny zieleni nieurządzonej o szczególnym znacze-
niu przyrodniczym



tereny zieleni leśnej



drogi (ulice) główne



drogi (ulice) dojazdowe



linia kolejowa wraz z zapleczem

**ZASADY ZAGOSPODAROWANIA TERENÓW WG STREF POLITYKI
PRZESTRZENNEJ**



strefa przepływów wzebrań powodziowych "Z"



strefa uciążliwości komunikacji




strefa techniczna komunikacji




strefa osuwiskowa "O"


SCHEMAT PODZIAŁU NA SEKCJE

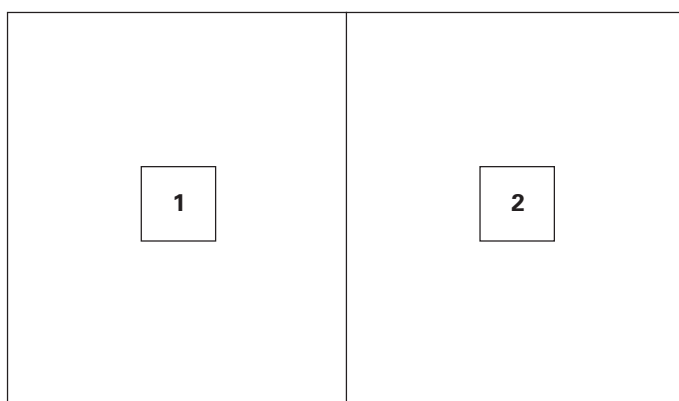

1

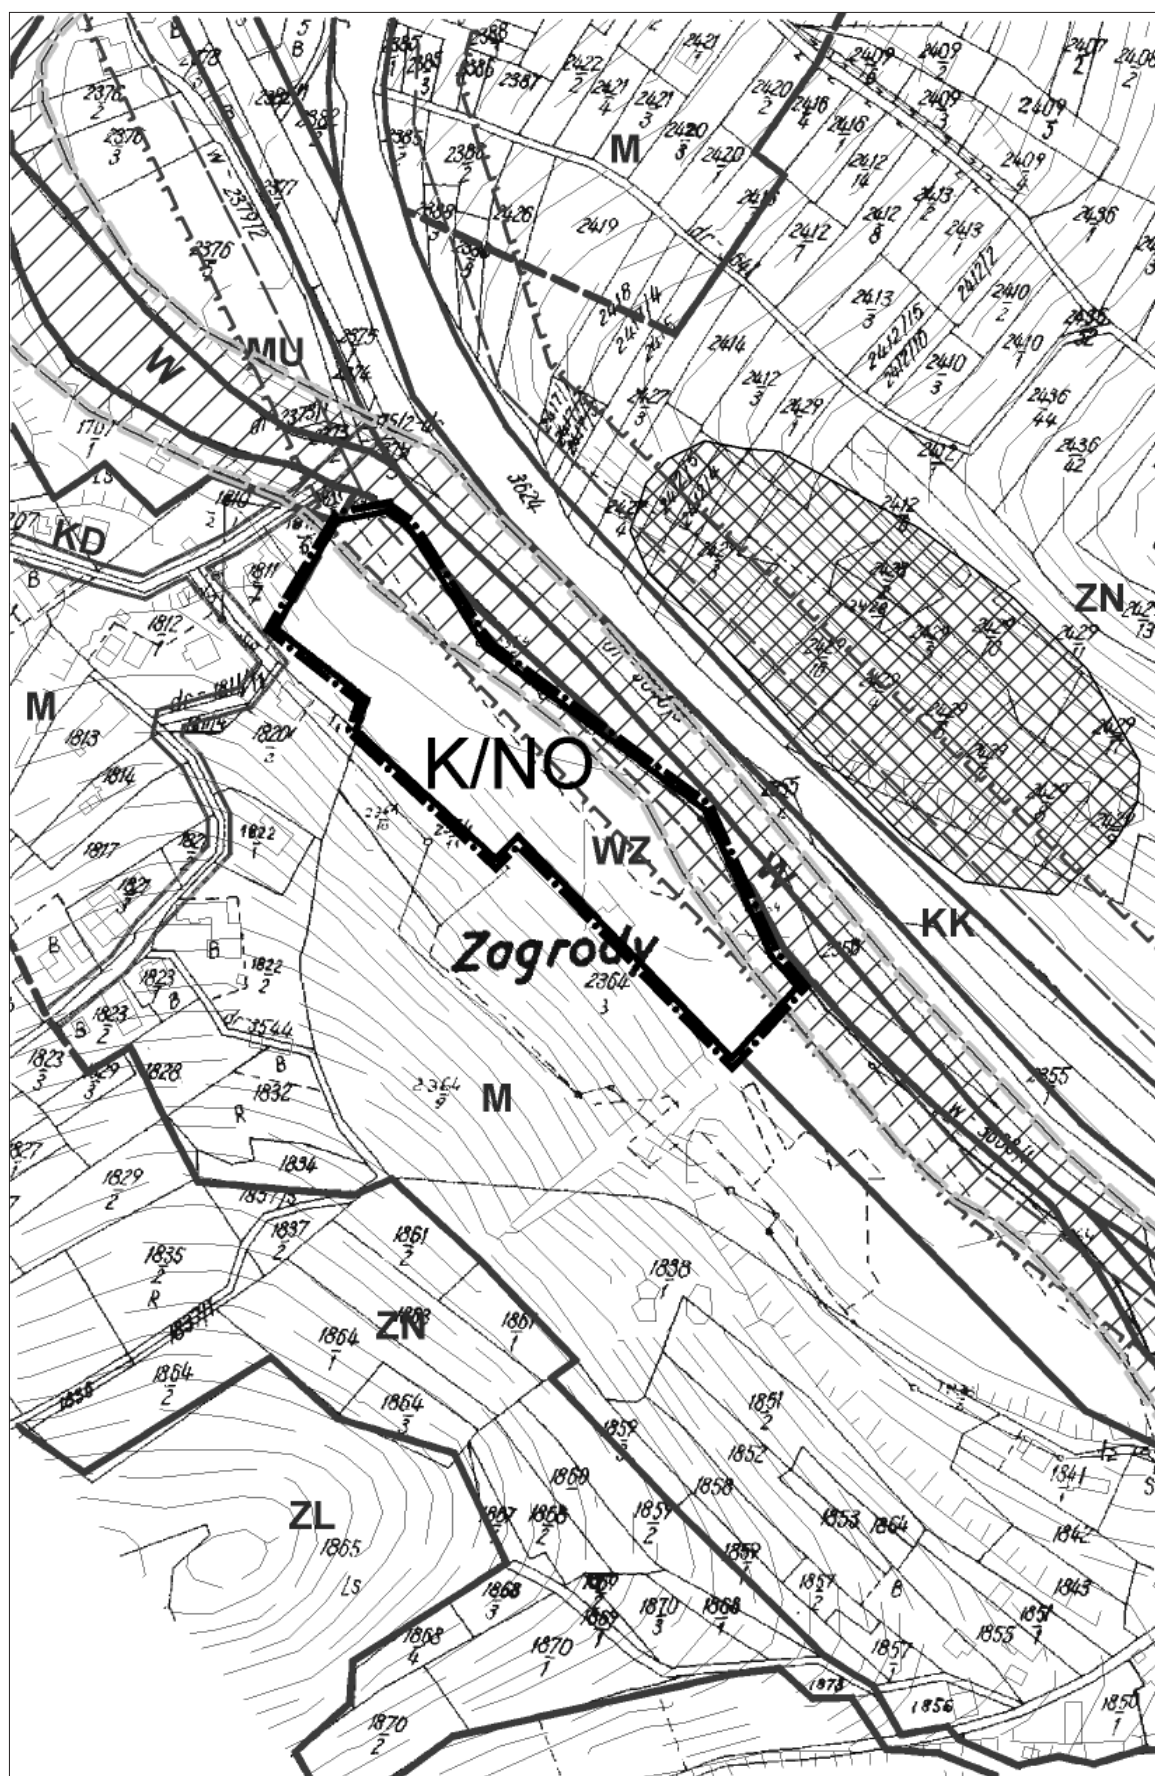

2

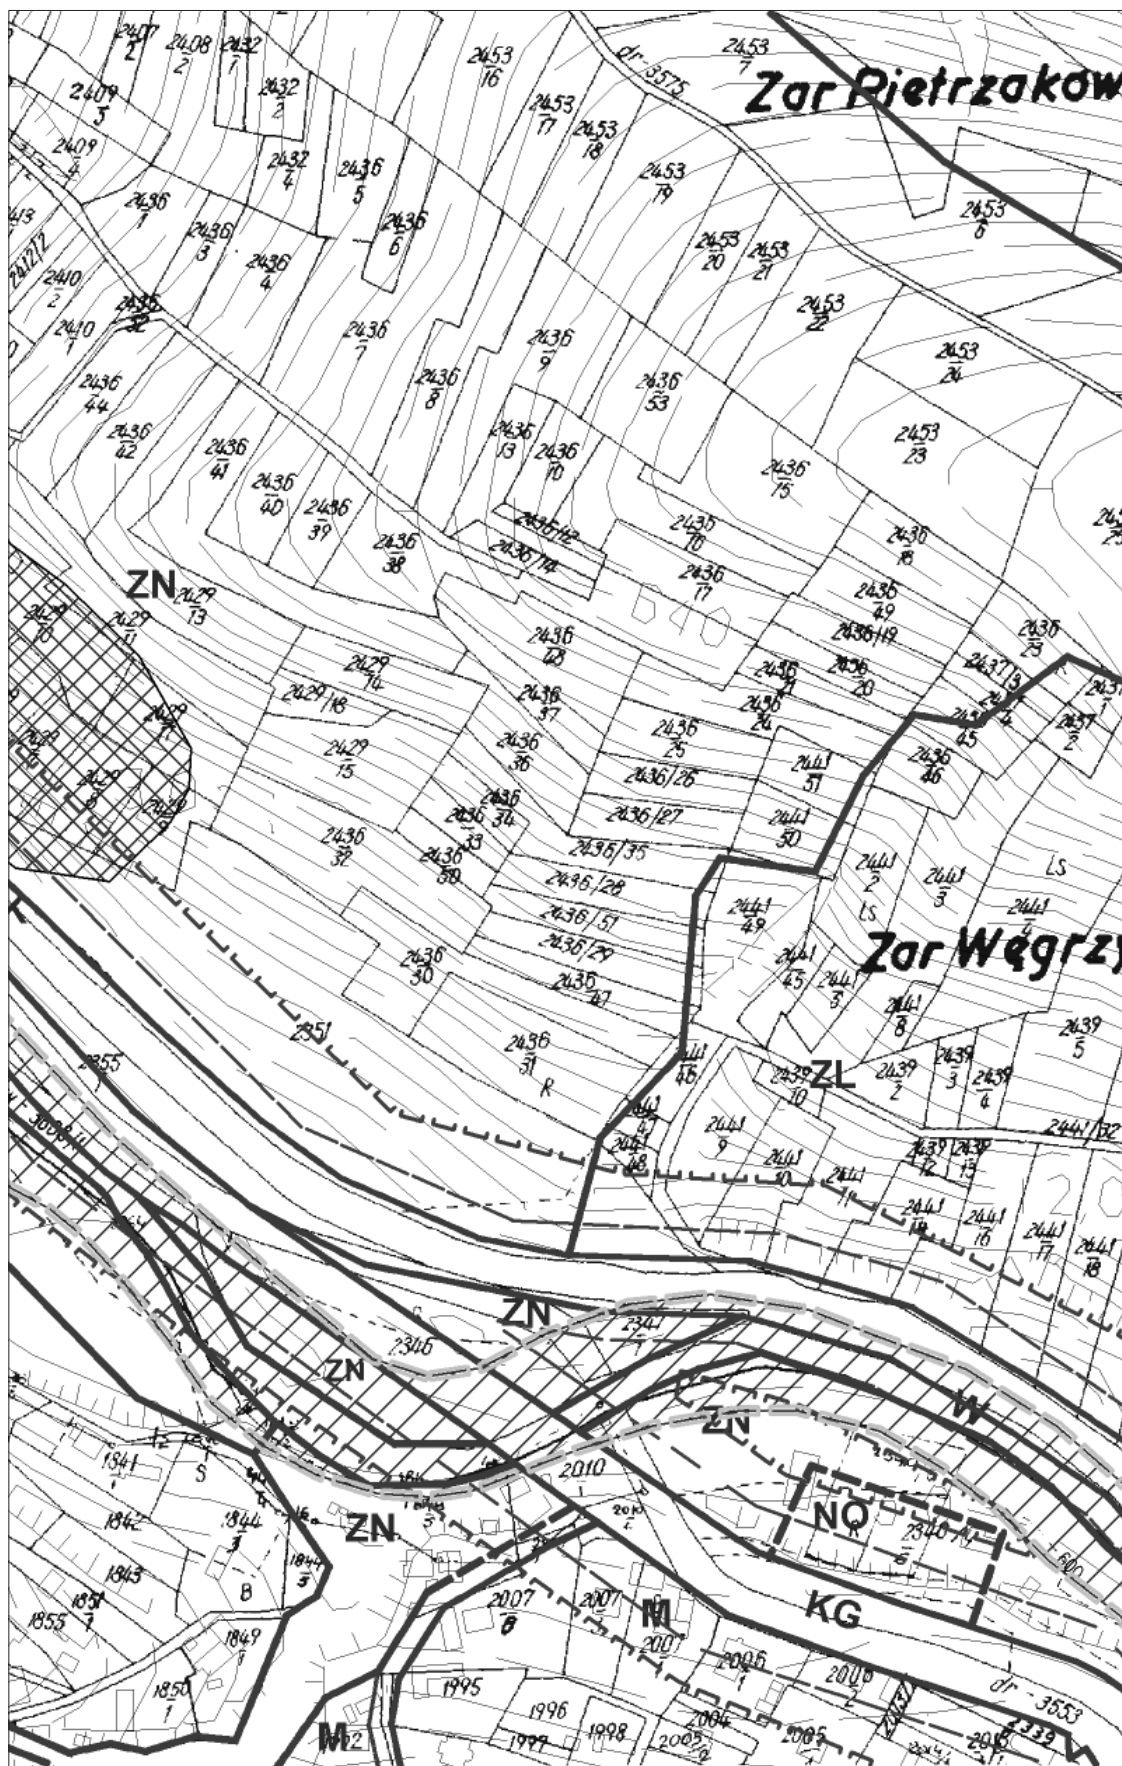

**ZMIANA MIEJSCOWEGO PLANU ZAGOSPODAROWANIA PRZESTRZENNEGO
GMINY RABA WYŻNA W MIEJSCOWOŚCI RABA WYŻNA
W ZAKRESIE DZIAŁEK NR 542/3, 542/4, 542/1, 541**


SKALA 1:2000

RYSUNEK ZMIANY PLANU NR 1

Załącznik Nr 1b
do uchwały Nr VII/55/2007
Rady Gminy w Rabie Wyżnej
z dnia 27 kwietnia 2007 r.

Plan w podanej skali znajduje się w siedzibie
Urzędu Gminy, którego niniejsze opracowa-
nie terenowe dotyczy.

**WYRYS ZE STUDIUM UWARUNKOWAŃ I KIERUNKÓW ZAGO-
SPODAROWANIA PRZESTRZENNEGO GMINY RABA WYŻNA**

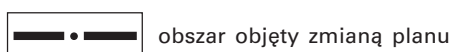


obszar objęty zmianą planu

WAŻNIEJSZE UWARUNKOWANIA ROZWOJU




istniejące drogi

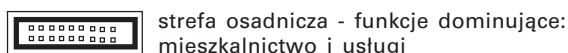


strefa osadnicza - funkcje dominujące:
mieszkalnictwo i usługi

OBSZARY O DOMINACJI FUNKCJI ŚRODOWISKOWYCH

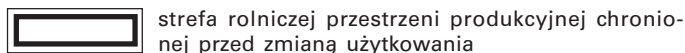

strefa rolniczej przestrzeni produkcyjnej chronio-
nej przed zmianą użytkowania


ZADANIA POLITYKI PRZESTRZENNEJ

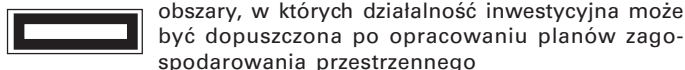

obszary, w których działalność inwestycyjna może
być dopuszczona po opracowaniu planów zago-
spodarowania przestrzennego




LEGENDA

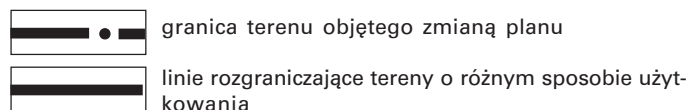

granica terenu objętego zmianą planu

linie rozgraniczające tereny o różnym sposobie użyt-
kowania


PRZEZNACZENIE TERENU

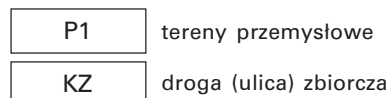

tereny przemysłowe

droga (ulica) zbiorcza


**PRZESĄDZENIA MIEJSCOWEGO PLANU ZAGOSPODAROWANIA
PRZESTRZENNEGO GMINY RABA WYŻNA ZATWIERDZONEGO
UCHWAŁĄ NR XIX/160/2004 RADY GMINY W RABIE WYŻNEJ
Z DNIA 29.03.2004 R.**

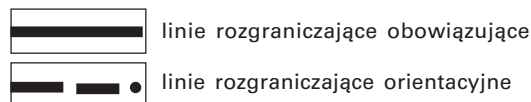

linie rozgraniczające obowiązujące

linie rozgraniczające orientacyjne

SPOSÓB UŻYTKOWANIA TERENU

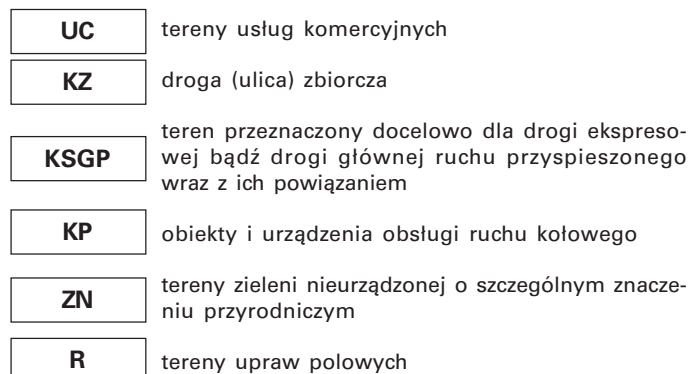

tereny usług komercyjnych

droga (ulica) zbiorcza


teren przeznaczony docelowo dla drogi ekspres-
owej bądź drogi głównej ruchu przyspieszonego
wraz z ich powiązaniem

obiekty i urządzenia obsługi ruchu kołowego

tereny zieleni nieurządzonej o szczególnym znacze-
niu przyrodniczym

tereny upraw polowych

**ZASADY ZAGOSPODAROWANIA TERENÓW WG STREF POLITYKI
PRZESTRZENNEJ**

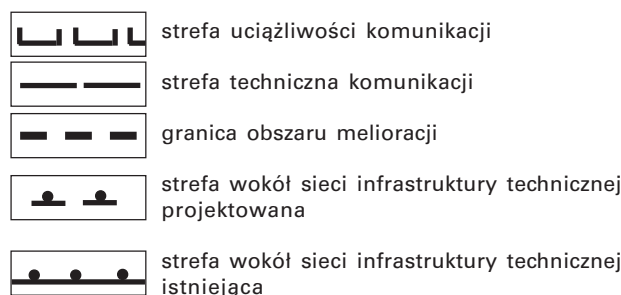


strefa uciążliwości komunikacji

strefa techniczna komunikacji

granica obszaru melioracji

strefa wokół sieci infrastruktury technicznej
projektowana

strefa wokół sieci infrastruktury technicznej
istniejąca

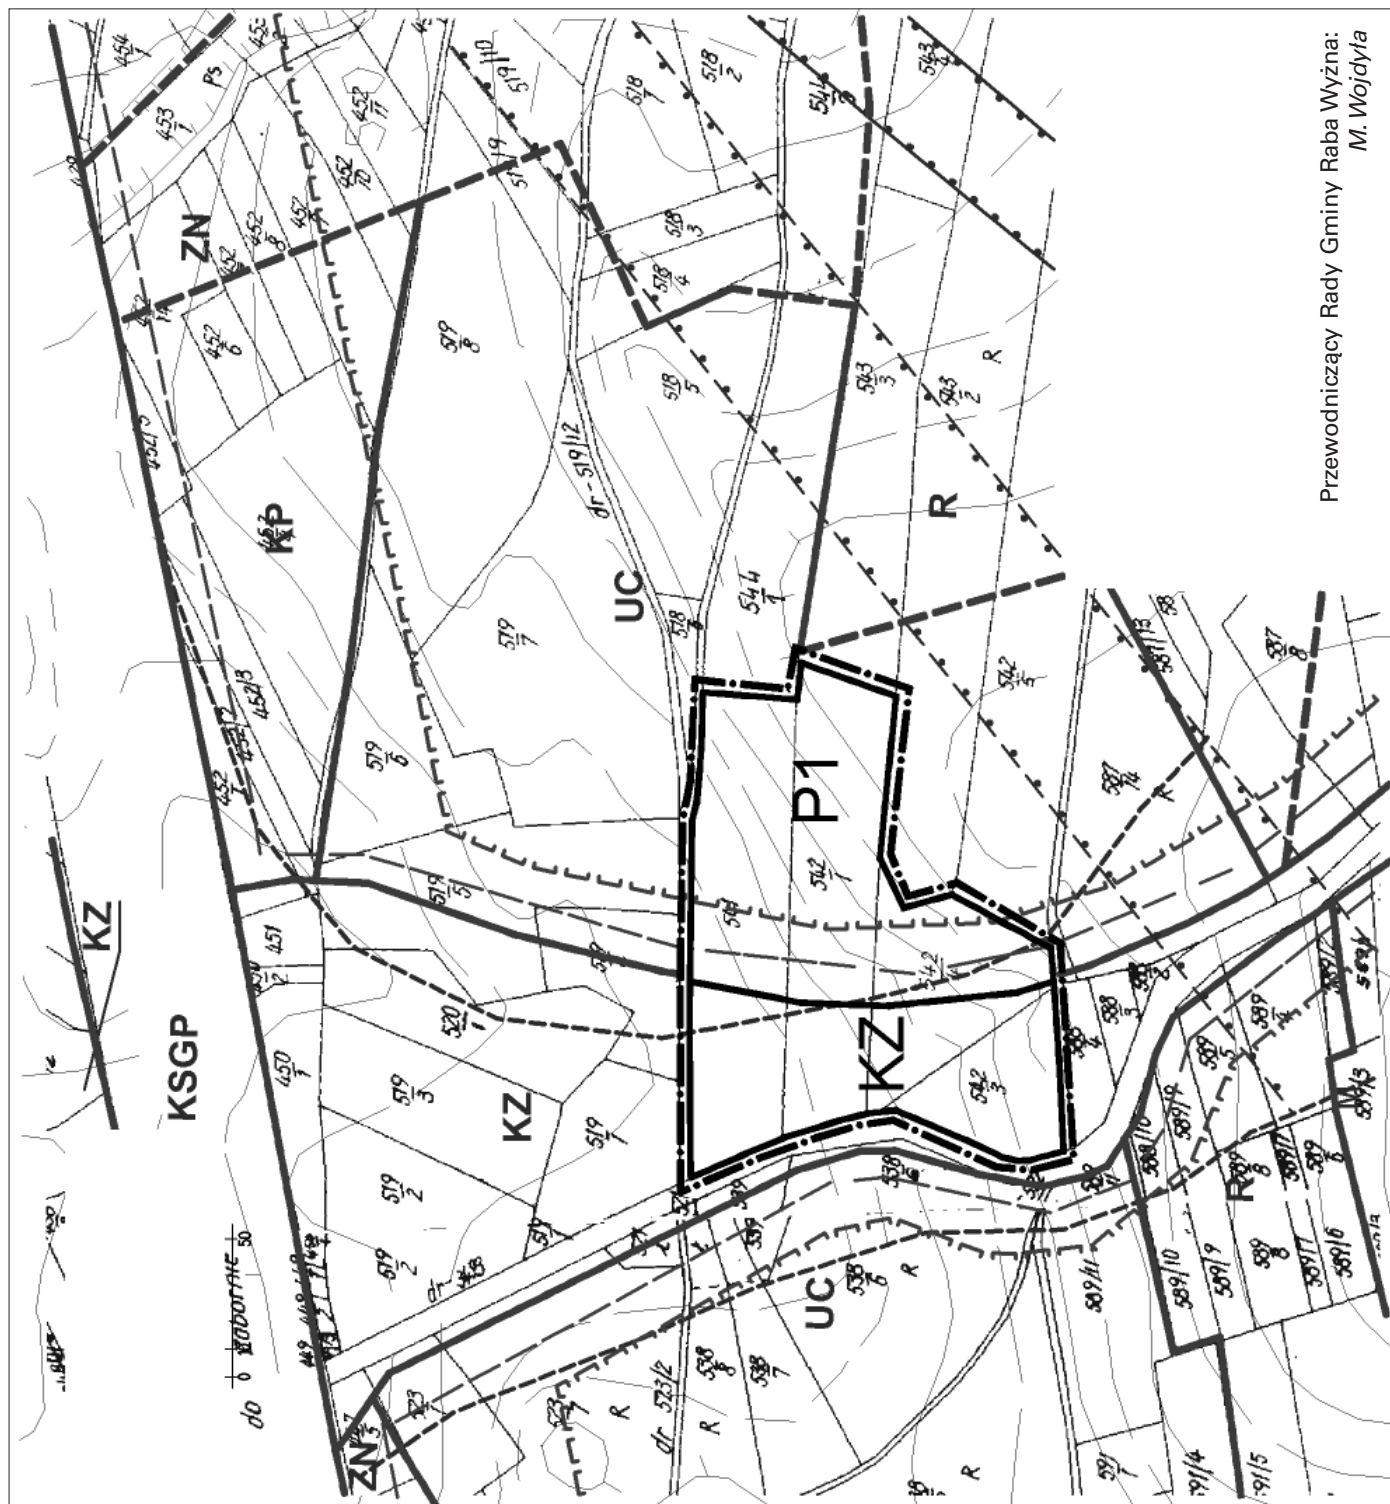

Przewodniczący Rady Gminy Raba Wyżna:
M. Wojdyła

**ZMIANA MIEJSCOWEGO PLANU ZAGOSPODAROWANIA PRZESTRZENNEGO
GMINY RABA WYŻNA W MIEJSCOWOŚCI RABA WYŻNA W ZAKRESIE DZIAŁKI NR 2364/3**


Załącznik Nr 2a
do uchwały Nr VII/55/2007
Rady Gminy w Rabie Wyżnej
z dnia 27 kwietnia 2007 r.

SKALA 1:2000

RYSUNEK ZMIANY PLANU NR 2

Plan w podanej skali znajduje się w siedzibie Urzędu Gminy,
którego niniejsze opracowanie terenowe dotyczy.

SCHEMAT PODZIAŁU NA SEKCJE

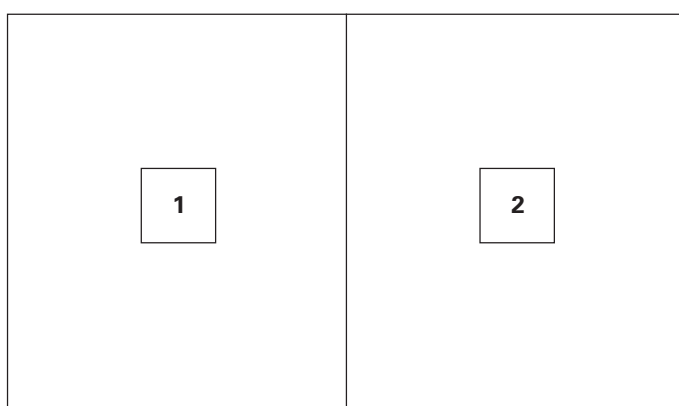

LEGENDA

	granica terenu objętego zmianą planu
	linie rozgraniczające tereny o różnym sposobie użytkowania

PRZEZNACZENIE TERENU

	tereny infrastruktury technicznej - istniejących i projektowanych oczyszczalni ścieków
--	--

PRZESĄDZENIA MIEJSCOWEGO PLANU ZAGOSPODAROWANIA
PRZESTRZENNEGO GMINY RABA WYŻNA ZATWIERDZONEGO
UCHWAŁĄ NR XIX/160/2004 RADY GMINY W RABIE WYŻNEJ
Z DNIA 29.03.2004 R.

	linie rozgraniczające obowiązujące
	linie rozgraniczające orientacyjne


SPOSÓB UŻYTKOWANIA TERENU

	tereny infrastruktury technicznej - istniejących i projektowanych urządzeń zaopatrzenia w wodę
	tereny infrastruktury technicznej - istniejących i projektowanych oczyszczalni ścieków
	tereny mieszkalnictwa jednorodzinnego
	tereny mieszkalnictwa i usług
	tereny wód otwartych
	tereny zieleni nieurządzonej o szczególnym znaczeniu przyrodniczym
	tereny zieleni leśnej
	drogi (ulice) główne
	drogi (ulice) dojazdowe
	linia kolejowa wraz z zapleczem


UZBROJENIE

	istniejące linie elektroenergetyczne 15 kV
	istniejąca stacja transformatorowa SN/0,4 kV
	istniejąca sieć wodociągowa
	projektowana kanalizacja sanitarna
	oczyszczalnia ścieków

1

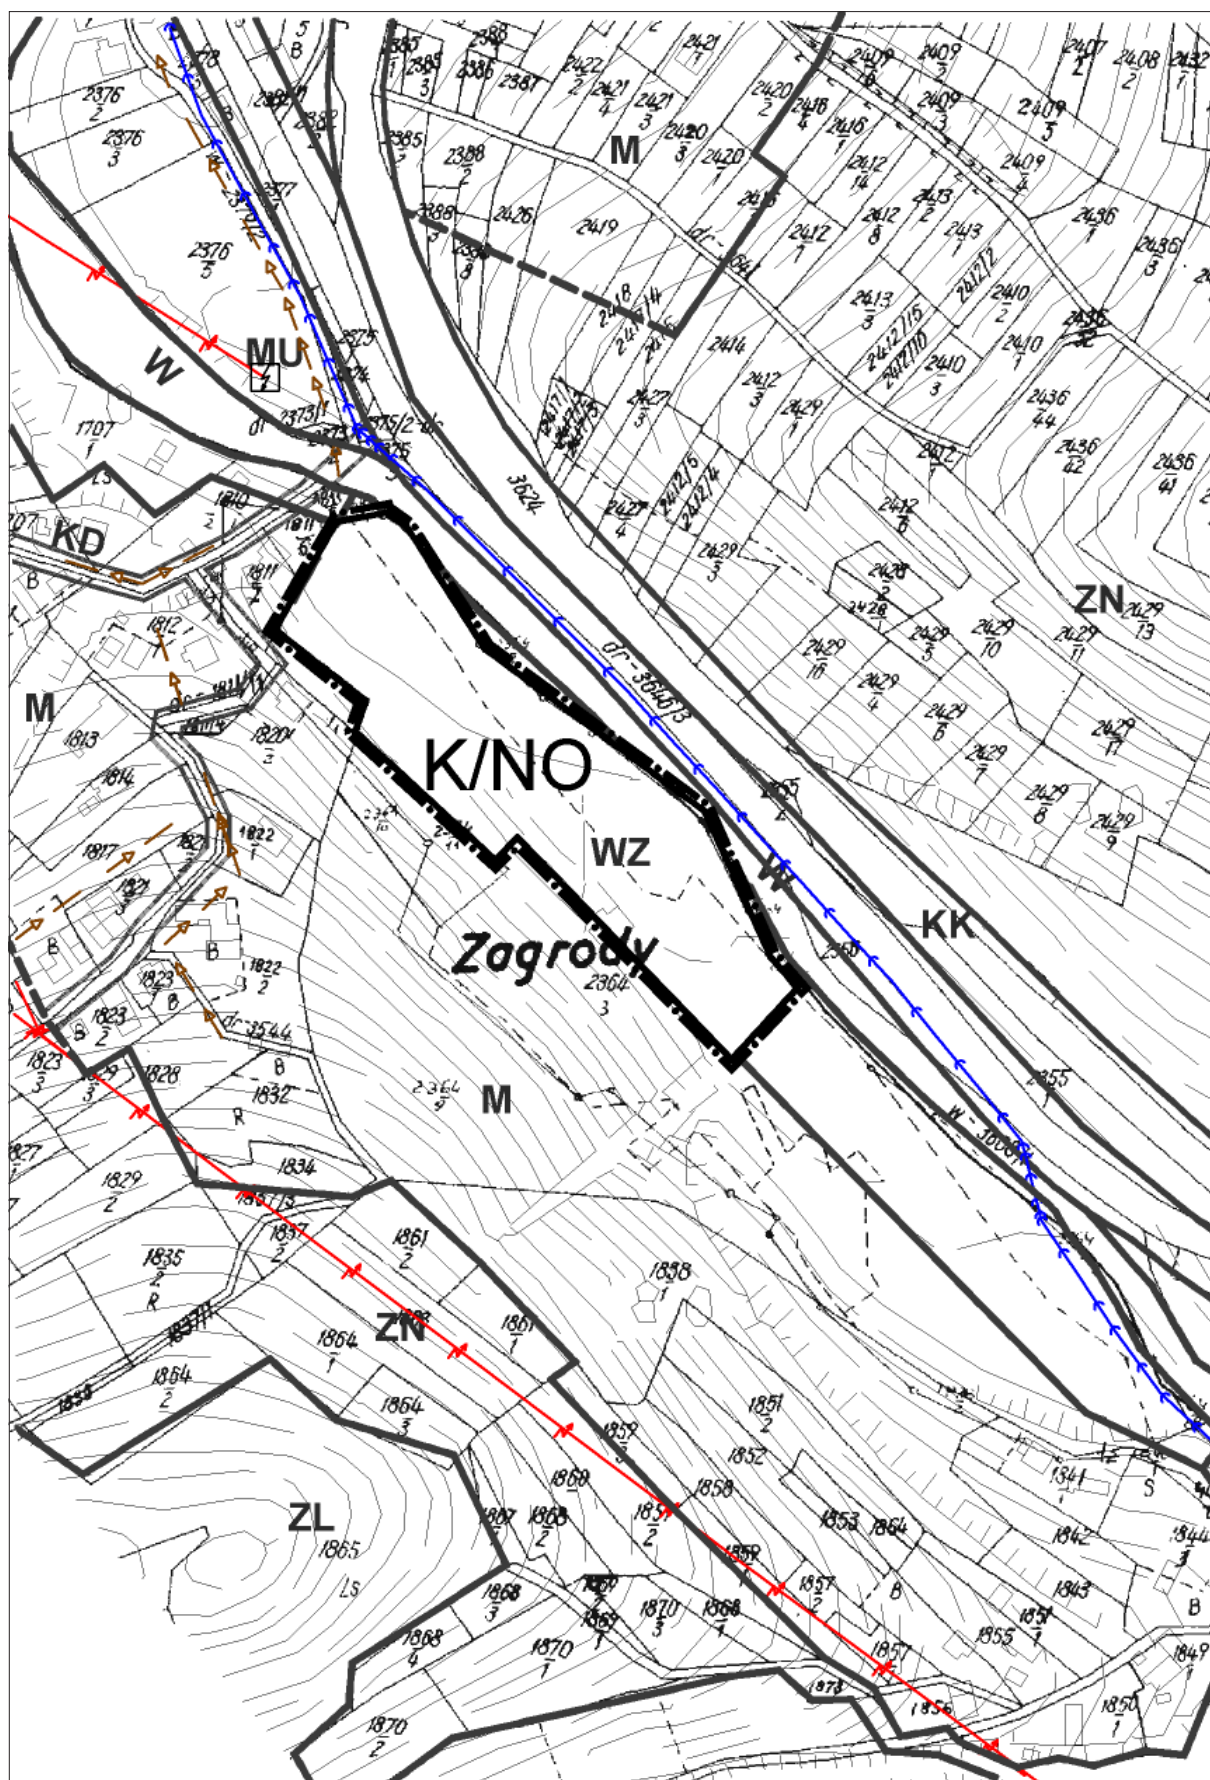

2

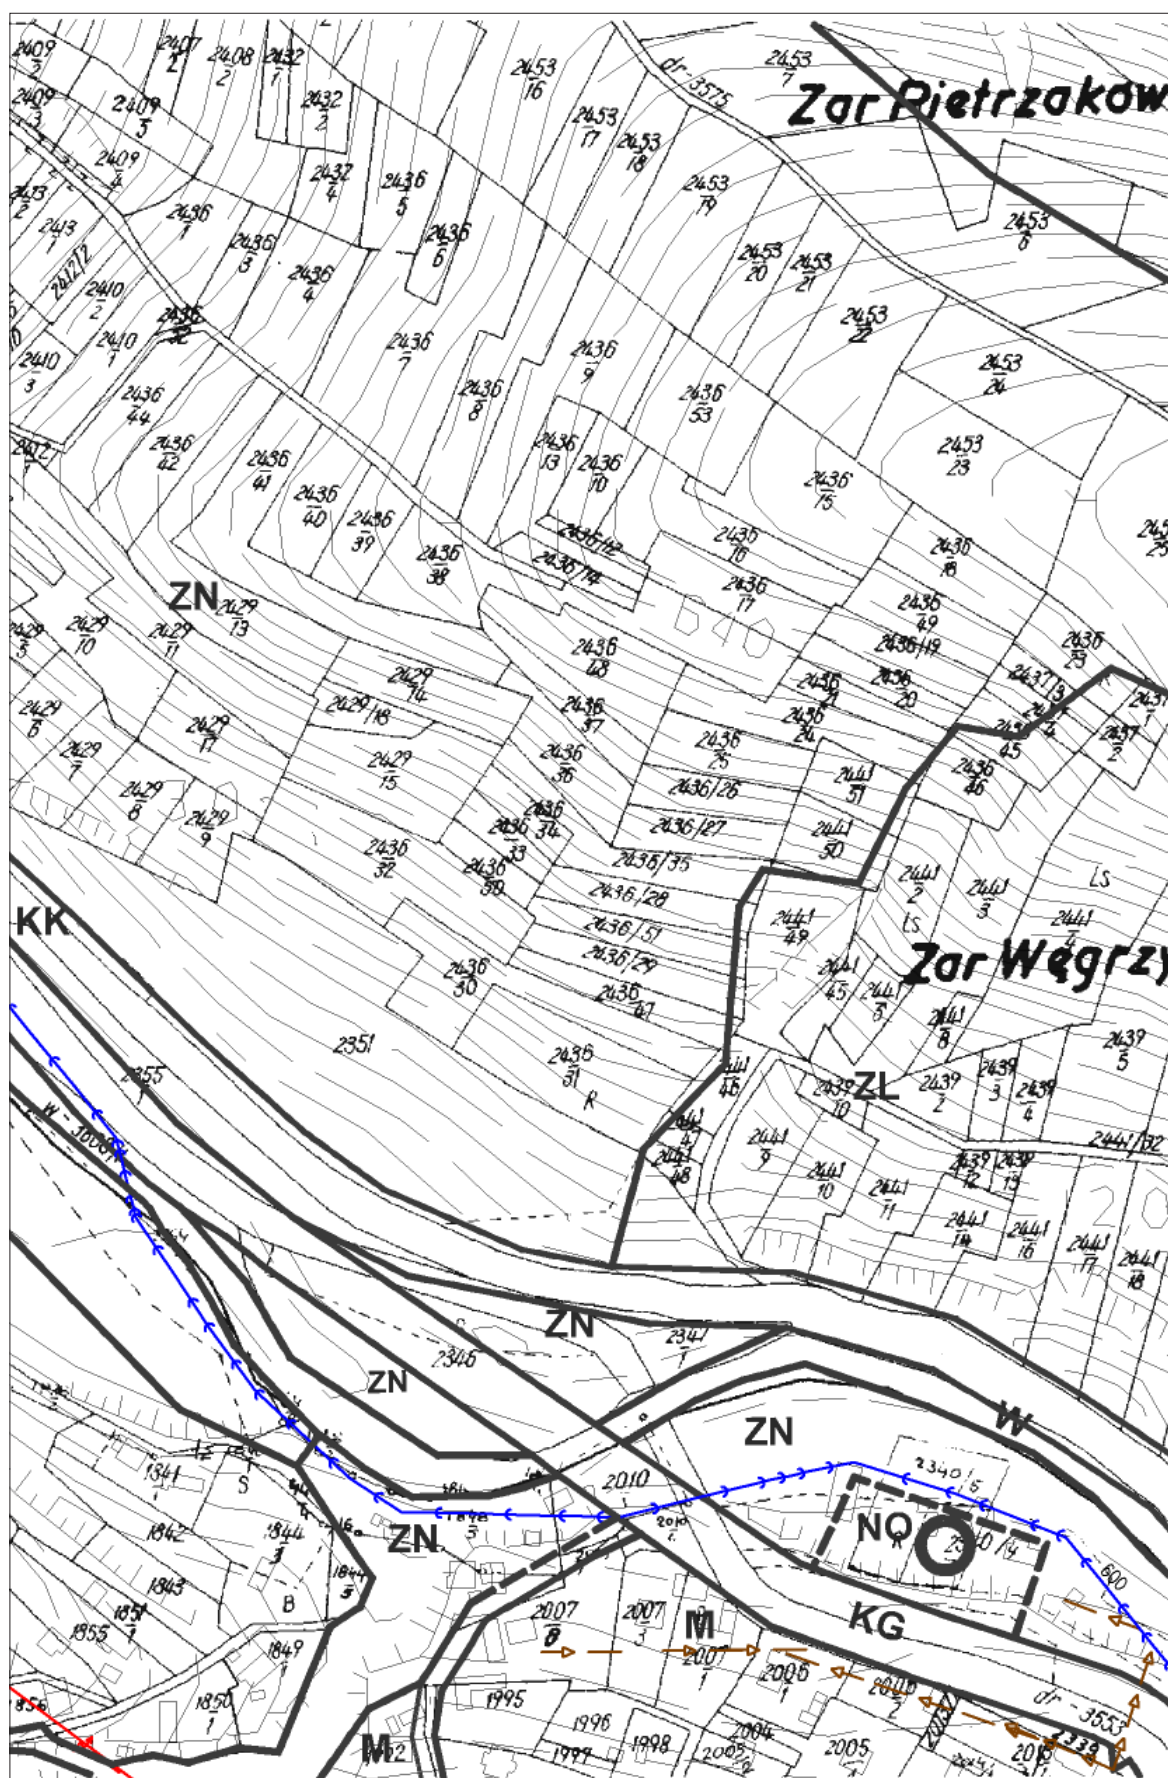Przewodniczący Rady Gminy Raba Wyżna: *M. Wojdyła*

**ZMIANA MIEJSCOWEGO PLANU ZAGOSPODAROWANIA PRZESTRZENNEGO
GMINY RABA WYŻNA W MIEJSCOWOŚCI RABA WYŻNA
W ZAKRESIE DZIAŁEK NR 542/3, 542/4, 542/1, 541**

Załącznik Nr 2b
do uchwały Nr VII/55/2007
Rady Gminy w Rabie Wyżnej
z dnia 27 kwietnia 2007 r.

SKALA 1:2000

Plan w podanej skali znajduje się w siedzibie
Urzędu Gminy, którego niniejsze opracowa-
nie terenowe dotyczy.

RYSUNEK ZMIANY PLANU NR 2

LEGENDA




granica terenu objętego zmianą planu



linie rozgraniczające tereny o różnym sposobie użyt-
kowania

PRZEZNACZENIE TERENU

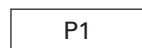

tereny przemysłowe



droga (ulica) zbiorcza

PRZESĄDZENIA MIEJSCOWEGO PLANU ZAGOSPODAROWANIA
PRZESTRZENNEGO GMINY RABA WYŻNA ZATWIERDZONEGO
UCHWAŁĄ NR XIX/160/2004 RADY GMINY W RABIE WYŻNEJ
Z DNIA 29.03.2004 R.



linie rozgraniczające obowiązujące



linie rozgraniczające orientacyjne

SPOSÓB UŻYTKOWANIA TERENU



tereny usług komercyjnych



droga (ulica) zbiorcza



teren przeznaczony docelowo dla drogi ekspres-
owej bądź drogi głównej ruchu przyspieszonego
wraz z ich powiązaniem



obiekty i urządzenia obsługi ruchu kołowego




tereny zieleni nieurządzonej o szczególnym znacze-
niu przyrodniczym




tereny upraw polowych


UZBROJENIE

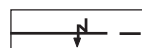


linia elektroenergetyczna napowietrzna
110 kV - projektowana

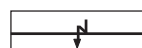

linia elektroenergetyczna napowietrzna
110 kV - projektowana

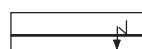

linia elektroenergetyczna
15 kV - istniejąca

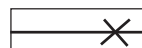


istniejące linie teletechniczne



strefa wokół sieci infrastruktury technicznej
projektowana



strefa wokół sieci infrastruktury technicznej
istniejąca

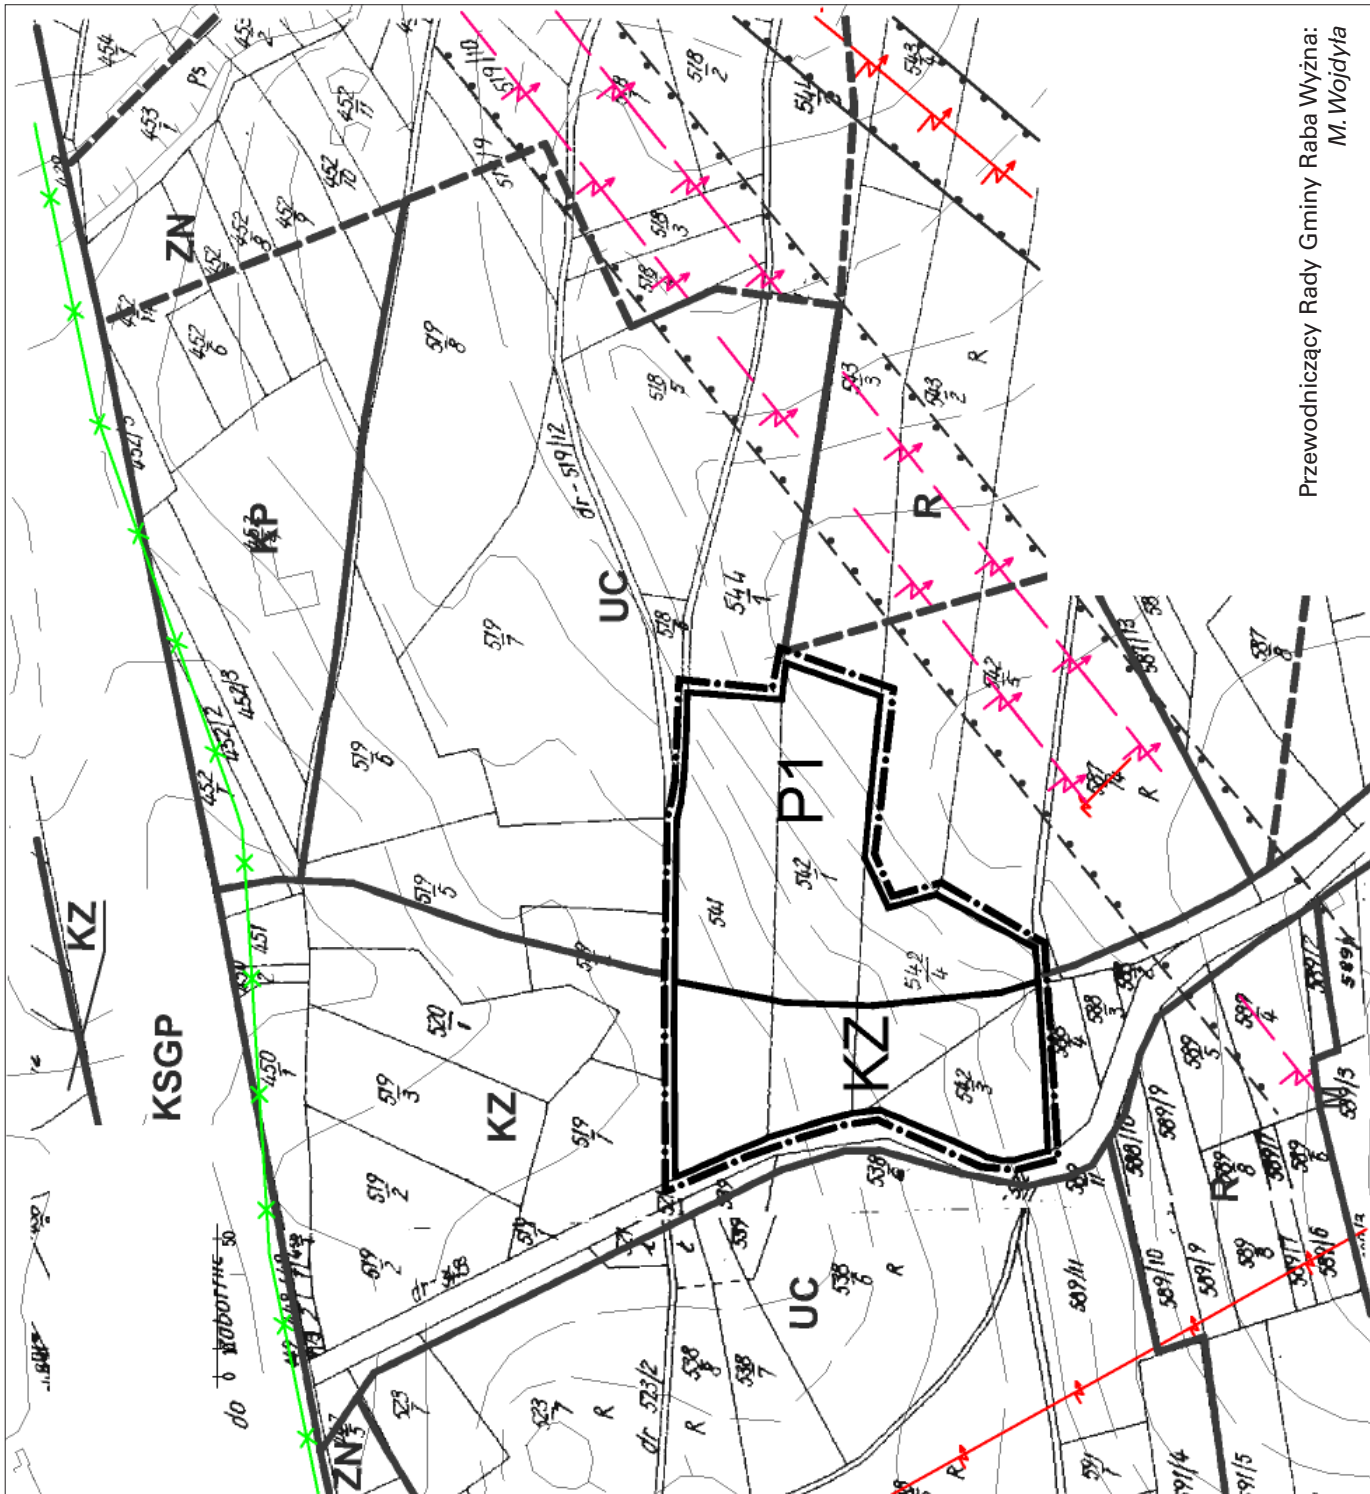

Załącznik Nr 3
do uchwały Nr VII/55/2007
Rady Gminy w Rabe Wyżnej
z dnia 27 kwietnia 2007 r.

ROZSTRZYGNIĘCIE RADY GMINY W RABIE WYŻNEJ O SPOSOBIE ROZPATRZENIA UWAG ZŁOŻONYCH DO PROJEKTU ZMIANY MIEJSCOWEGO PLANU ZAGOSPODAROWANIA PRZESTRZENNEGO GMINY RABA WYŻNA W MIEJSCOWOŚCI RABA WYŻNA W ZAKRESIE CZĘŚCI DZIAŁKI NR 2364/3 ORAZ DZIAŁEK NR 542/3, 542/4, 542/1, 541

Lp.	data wpływu UWAGI	Treść UWAGI	Oznaczenie nieruchomości, której dotyczy uwaga	Rozstrzygnięcie Rady Gminy zał. do uchwały Nr z dnia		Uzasadnienie negatywnego rozpatrzenia uwagi
				uwaga uwzględniona	uwaga nie-uwzględniona	
1	2	3	4	5	6	7
Do projektu zmiany planu w okresie wyłożenia do publicznego wglądu oraz w ciągu następnych 14 dni nie została złożona żadna uwaga.						

Przewodniczący Rady Gminy Raba Wyżna: *M. Wojdyła*

Załącznik Nr 4
do uchwały Nr VII/55/2007
Rady Gminy w Rabe Wyżnej
z dnia 27 kwietnia 2007 r.

w sprawie zmiany miejscowego planu zagospodarowania przestrzennego Gminy Raba Wyżna w miejscowości Raba Wyżna w zakresie części działki nr 2364/3 oraz działek nr 542/3, 542/4, 542/1, 541; określający sposób realizacji, zapisanych w planie inwestycji z zakresu infrastruktury technicznej, które należą do zadań własnych Gminy oraz zasady ich finansowania, zgodnie z przepisami o finansach publicznych

Do inwestycji z zakresu infrastruktury technicznej stanowiących zadania własne Gminy należą:

- systemy zaopatrzenia w wodę,
- systemy związane z odprowadzaniem i oczyszczaniem ścieków,
- drogi i ulice gminne.

Zmiana miejscowego planu zagospodarowania przestrzennego Gminy Raba Wyżna w miejscowości **Raba Wyżna** dotyczy:

- 1) zmiany przeznaczenia części terenu działki nr 2364/3 na tereny infrastruktury technicznej - istniejących i projektowanych oczyszczalni ścieków, oznaczone na rysunku zmiany planu symbolem K/NO,

- 2) zmiany przeznaczenia części terenu działek nr 541, 542/4, 542/1 na tereny przemysłowe oznaczone na rysunku zmia-

ny planu symbolem P1 oraz pozostawienia działki nr 542/3 i części działek nr 542/4, 542/1, 541 w terenach przeznaczonych do realizacji drogi zbiorczej, oznaczonych na rysunku zmiany planu symbolem KZ.

Niniejsza zmiana planu zakłada realizację jego ustaleń na bazie obowiązującego miejscowego planu zagospodarowania przestrzennego dla wsi Raba Wyżna, zatem nie wiąże się z koniecznością realizacji dodatkowych odcinków sieci wodociągowej czy kanalizacji, a jedynie koniecznością utrzymania już istniejących urządzeń i sieci infrastruktury technicznej. W związku z powyższym nie przewiduje się dla Gminy kosztów związanych z realizacją bądź modernizacją urządzeń oraz sieci wodociagowych i kanalizacyjnych.

Obszary objęte zmianą planu bezpośrednio przylegają do wyznaczonych w obowiązującym planie terenów zainwestowanych. Działka nr 2364/3 sąsiaduje z terenami mieszkalnictwa jednorodzinnego oraz w części przylega do terenów infrastruktury technicznej - ma ona zatem zapewniony dojazd poprzez istniejące drogi. Działki nr 542/3, 542/4, 542/1, 541 są natomiast w części przeznaczone pod realizację drogi zbiorczej.

W związku z powyższym zmiana przeznaczenia terenów nie spowoduje konieczności realizacji dodatkowych odcinków dróg; nie przewiduje się rezerwowania dodatkowych środków finansowych w budżecie Gminy na realizację bądź modernizację układu komunikacyjnego.

Przewodniczący Rady Gminy Raba Wyżna: *M. Wojdyła*

3103

**Uchwała Nr VII/56/2007
Rady Gminy w Rabie Wyżnej
z dnia 27 kwietnia 2007 r.**

w sprawie zmiany miejscowego planu zagospodarowania przestrzennego Gminy Raba Wyżna w miejscowości Raba Wyżna w zakresie działek nr 772, 774/1, 774/2, 775/1, 775/2, 776, 779/3.

Na podstawie art. 18 ust. 2 pkt. 15 Ustawy z dnia 8 marca 1990 r. o samorządzie gminnym (t.j. Dz. U. z 2001 r. Nr 142 poz. 1591 z późn. zm.), art. 20 oraz art. 27 Ustawy z dnia 27 marca 2003 r. o planowaniu i zagospodarowaniu przestrzennym (Dz. U. Nr 80, poz. 717 z późn. zm.) Rada Gminy w Rabie Wyżnej stwierdza zgodność niniejszej zmiany planu z ustaleniami Studium uwarunkowań i kierunków zagospodarowania przestrzennego Gminy Raba Wyżna i uchwała, co następuje:

PRZEPISY OGÓLNE

§ 1

1. Ustala się zmianę miejscowego planu zagospodarowania przestrzennego Gminy Raba Wyżna w miejscowości Raba Wyżna, zatwierdzonego uchwałą Nr XIX/160/2004 Rady Gminy w Rabie Wyżnej z dnia 29.03.2004 r. (Dz. Urz. Woj. Małopolskiego Nr 121, poz. 1159), zwaną dalej "zmianą planu"; w zakresie określonym uchwałą Nr XLIII/324/2006 Rady Gminy w Rabie Wyżnej z dnia 31.01.2006 r. wraz z załącznikiem graficznym, dotyczącą zmiany przeznaczenia terenu działek nr 772, 774/1, 774/2, 775/1, 775/2, 776, 779/3 położonych we wsi Raba Wyżna.
2. Integralną częścią niniejszej uchwały są:
 - 1) załącznik Nr 1 - rysunek zmiany planu Nr 1, określający zasady użytkowania terenu w obszarze objętym zmianą planu w skali 1 : 2'000;
 - 2) załącznik Nr 2 - rysunek zmiany planu Nr 2, określający zasady rozwoju infrastruktury technicznej w obszarze objętym zmianą planu w skali 1 : 2'000;
 - 3) załącznik Nr 3 - zawierający rozstrzygnięcie o sposobie rozpatrzenia uwag złożonych do projektu planu;
 - 4) załącznik Nr 4 - określający sposób realizacji zapisanych w planie inwestycji z zakresu infrastruktury technicznej, które należą do zadań własnych Gminy oraz zasad ich finansowania, zgodnie z przepisami o finansach publicznych.

USTALENIA SZCZEGÓŁOWE

§ 2

1. Wprowadza się zmianę części tekstowej uchwały Nr XIX/160/2004 Rady Gminy w Rabie Wyżnej z dnia 29.03.2004 r., polegającą na:
 - 1) wprowadzeniu w **§ 13 ust. 1** po symbolu: "UC" dodatkowego symbolu: "U1" oznaczającego tereny usług komercyjnych,
 - 2) wprowadzeniu w **§ 13 ust. 2** po symbolu: "UC" dodatkowego symbolu: "U1",
 - 3) zmianie treści **§ 13** polegającej na dopisaniu dodatkowego **ust. 5**, o brzmieniu:
"5) Z uwagi na położenie części terenu oznaczonego symbolem U1 w zasięgu strefy zalewowej potoku Kosiczone, wyznaczonej dla wody powodziowej o prawdopo-

dobieństwie przewyższenia $p=1\%$, ustala się konieczność lokalizacji obiektów poza strefą przepływu wielkich wód wyznaczoną granicą zalewu dla wody powodziowej o prawdopodobieństwie przewyższenia $p=10\%$. Rozwiązania konstrukcyjno-techniczne obiektów kubaturowych i infrastruktury technicznej zlokalizowanych w zasięgu strefy zalewowej $Q_{1\%}$ powinny uwzględniać zabezpieczenia przed przedostaniem się zanieczyszczeń do wód oraz zabezpieczenia przed niszczącym działaniem wód powodziowych. Rzędne wody $Q_{1\%}$ i $Q_{10\%}$ należy określić na podstawie dokumentacji hydrologicznej wykonanej przed przystąpieniem do prac projektowych.",

- 4) wprowadzeniu w **§ 18 ust. 1** po symbolu: "ZN" dodatkowego symbolu: "ZN1" oznaczającego tereny zieleni nie urządzonej, o szczególnym znaczeniu przyrodniczym.
2. Ustala się zmianę fragmentu rysunków Nr 1 i Nr 2 miejscowego planu zagospodarowania przestrzennego Gminy Raba Wyżna w miejscowości Raba Wyżna - stanowiących załączniki Nr 1a i Nr 2a do uchwały Nr XIX/160/2004 Rady Gminy w Rabie Wyżnej z dnia 29.03.2004 r. w części objętej niniejszą "zmianą planu". Ustala się zmianę przeznaczenia działek nr 774/2, 775/2, 776 oraz części działek nr 774/1, 775/1, 779/3 polegającą na poszerzeniu terenów usług komercyjnych, oznaczonych na rysunku zmiany planu symbolem U1 oraz pozostawieniu działki nr 772 oraz części działek nr 774/1, 775/1 i 779/3 w terenach zieleni nie urządzonej o szczególnym znaczeniu przyrodniczym, oznaczonych na rysunku zmiany planu symbolem ZN1.
3. Pozostałe ustalenia miejscowego planu zagospodarowania przestrzennego Gminy Raba Wyżna, wyrażone w części tekstowej oraz graficznej pozostają bez zmian.

PRZEPISY KOŃCOWE

§ 3

Wykonanie uchwały powierza się Wójtowi Gminy Raba Wyżna.

§ 4

W granicach obszaru objętego zmianą planu, określoną w załącznikach Nr 1 i Nr 2 do niniejszej uchwały, tracą moc ustalenia miejscowego planu zagospodarowania przestrzennego Gminy Raba Wyżna zatwierdzonego uchwałą Nr XIX/160/2004 Rady Gminy w Rabie Wyżnej z dnia 29.03.2004 r. (Dz. Urz. Woj. Małopolskiego Nr 121, poz. 1159).

§ 5

Uchwała wchodzi w życie po upływie 30 dni od dnia ogłoszenia w Dzienniku Urzędowym Województwa Małopolskiego.

Przewodniczący Rady Gminy Raba Wyżna: *M. Wojdyła*

Załącznik Nr 1
do uchwały Nr VII/56/2007
Rady Gminy w Rabie Wyżnej
z dnia 27 kwietnia 2007 r.


**ZMIANA MIEJSCOWEGO PLANU ZAGOSPODAROWANIA PRZESTRZENNEGO
GMINY RABA WYŻNA W MIEJSCOWOŚCI RABA WYŻNA
W ZAKRESIE DZIAŁEK NR 772, 774/1, 774/2, 775/1, 775/2, 776, 779/3**

SKALA 1:2000

RYSUNEK ZMIANY PLANU NR 1

WYRYS ZE STUDIUM UWARUNKOWAŃ I KIERUNKÓW ZAGOSPODAROWANIA PRZESTRZENNEGO GMINY RABA WYŻNA

Plan w podanej skali znajduje się w siedzibie Urzędu Gminy, którego niniejsze opracowanie terenowe dotyczy.

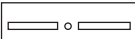
 obszar objęty zmianą planu

OBSZARY ROZWOJU STRUKTURY OSADNICZEJ

 strefa o dominującej funkcji mieszkaniowej z usługami towarzyszącymi

ZADANIA POLITYKI PRZESTRZENNEJ


 obszary, w których działalność inwestycyjna może być dopuszczona po opracowaniu planów zagospodarowania przestrzennego

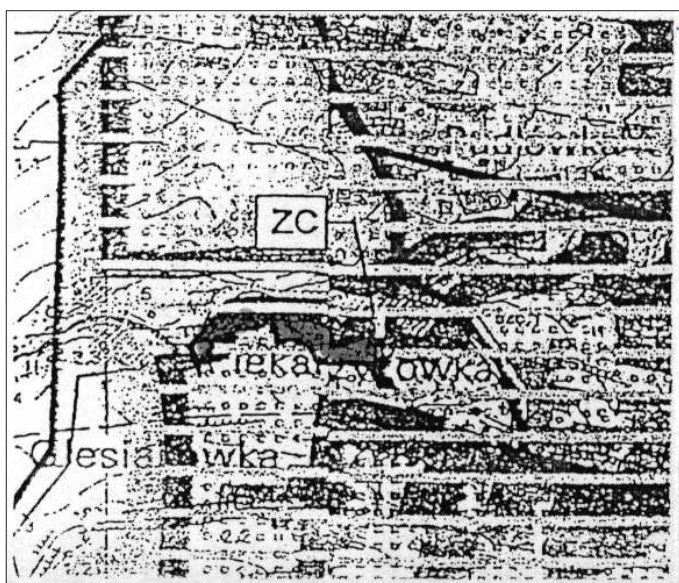

LEGENDA

 granica terenu objętego zmianą planu
 linie rozgraniczające tereny o różnym sposobie użytkowania


PRZEZNACZENIE TERENU

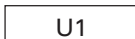 tereny zieleni nieurządzonej o szczególnym znaczeniu przyrodniczym
 tereny usług komercyjnych

PRZESĄDZENIA MIEJSCOWEGO PLANU ZAGOSPODAROWANIA PRZESTRZENNEGO GMINY RABA WYŻNA ZATWIERDZONEGO UCHWAŁĄ NR XIX/160/2004 RADY GMINY W RABIE WYŻNEJ Z DNIA 29.03.2004 R.


 linie rozgraniczające obowiązujące
 linie rozgraniczające orientacyjne

SPOSÓB UŻYTKOWANIA TERENU

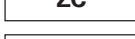 tereny usług komercyjnych
 tereny mieszkalnictwa jednorodzinnego
 tereny mieszkalnictwa i usług
 tereny cmentarzy
 tereny zieleni nieurządzonej o szczególnym znaczeniu przyrodniczym

ZASADY ZAGOSPODAROWANIA TERENÓW WG STREF POLITYKI PRZESTRZENNEJ

 strefa uciążliwości komunikacji
 strefa techniczna komunikacji
 granica obszaru melioracji
 strefa sanitarna "C"

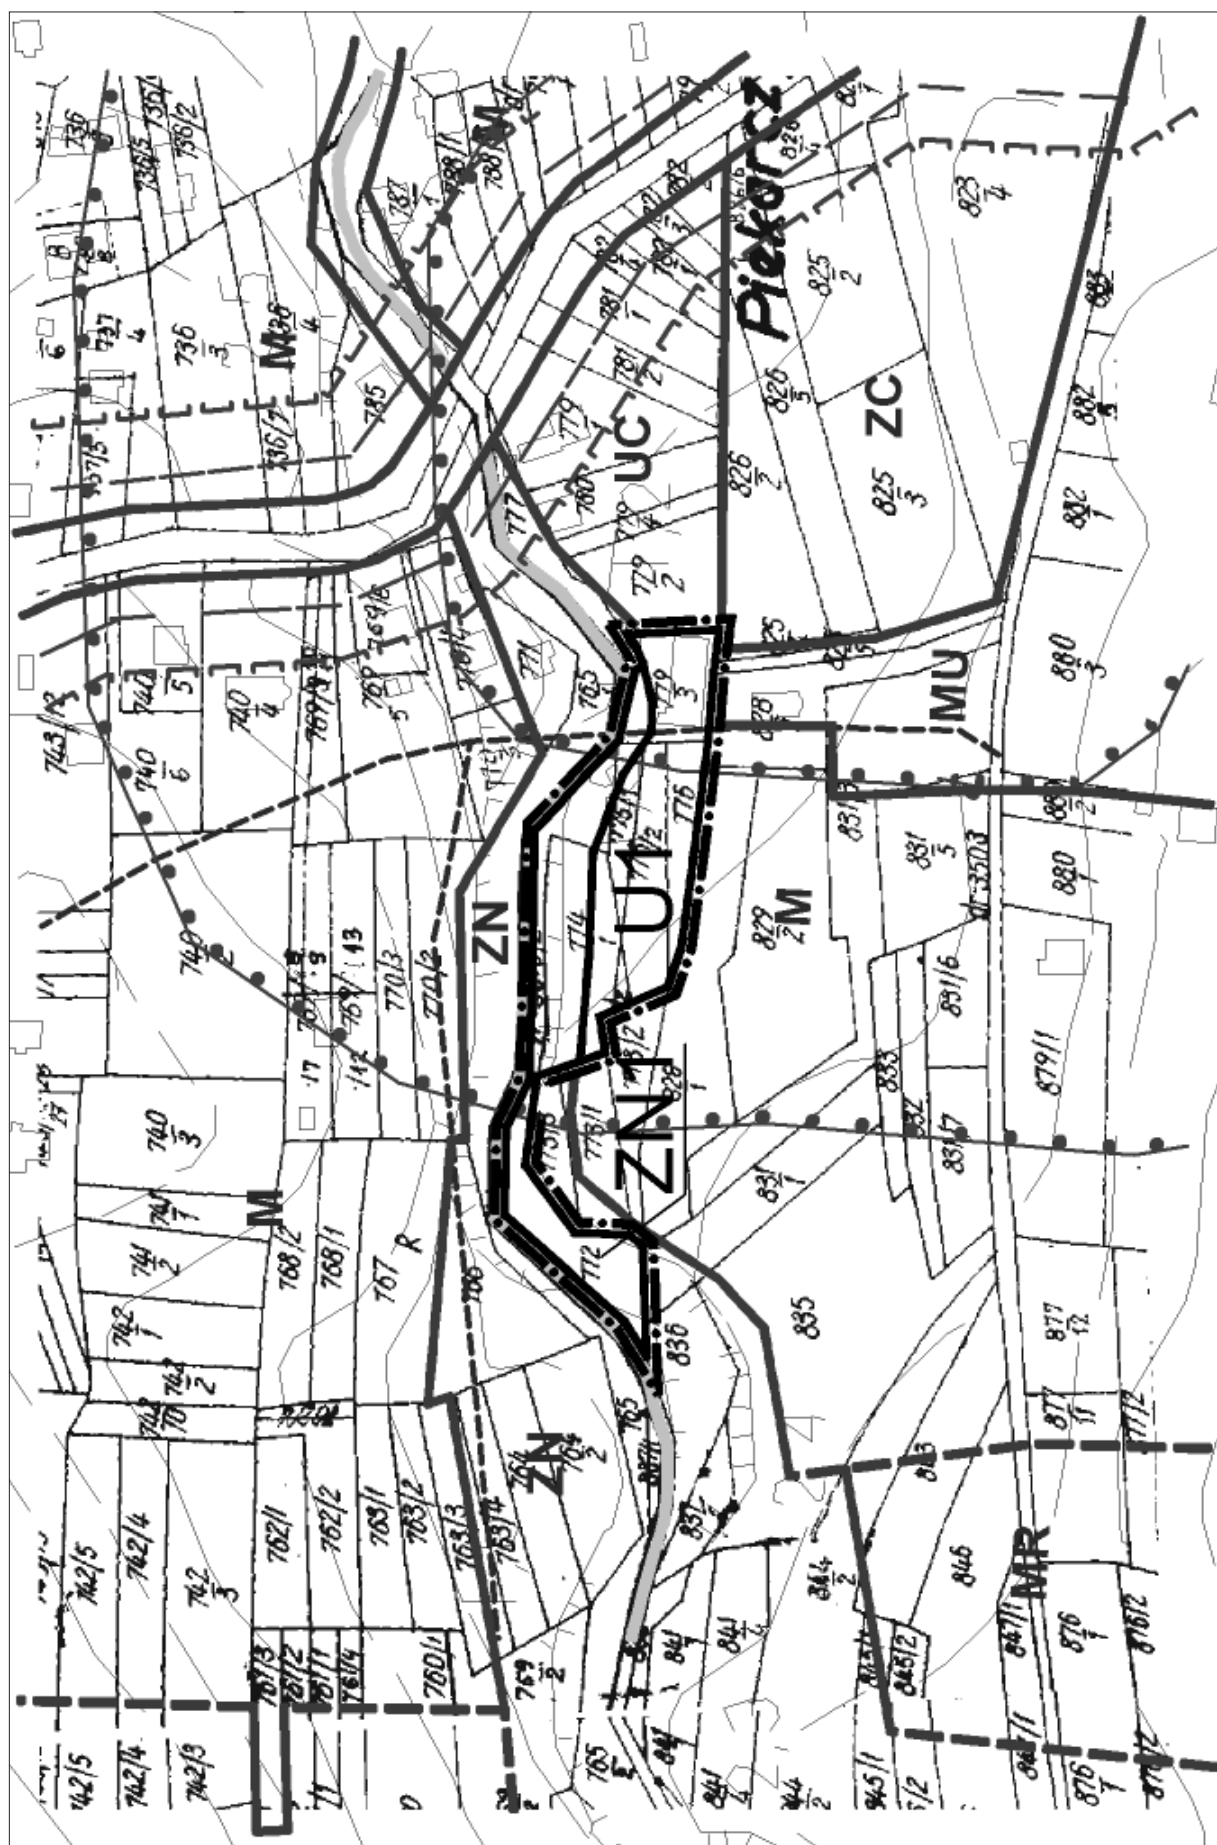

Przewodniczący Rady Gminy Raba Wyżna:
M. Wojdyła

Załącznik Nr 2
do uchwały Nr VII/56/2007
Rady Gminy w Rabie Wyżnej
z dnia 27 kwietnia 2007 r.

**ZMIANA MIEJSCOWEGO PLANU ZAGOSPODAROWANIA PRZESTRZENNEGO
GMINY RABA WYŻNA W MIEJSCOWOŚCI RABA WYŻNA
W ZAKRESIE DZIAŁEK NR 772, 774/1, 774/2, 775/1, 775/2, 776, 779/3**

SKALA 1:2000



RYSUNEK ZMIANY PLANU NR 2

Plan w podanej skali znajduje się w siedzibie Urzędu Gminy,
którego niniejsze opracowanie terenowe dotyczy.

LEGENDA

	granica terenu objętego zmianą planu
	linie rozgraniczające tereny o różnym sposobie użytkowania

PRZEZNACZENIE TERENU

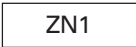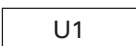	tereny zieleni nieurządzonej o szczególnym znaczeniu przyrodniczym
	tereny usług komercyjnych



**PRZESĄDZENIA MIEJSCOWEGO PLANU ZAGOSPODAROWANIA
PRZESTRZENNEGO GMINY RABA WYŻNA ZATWIERDZONEGO
UCHWAŁĄ NR XIX/160/2004 RADY GMINY W RABIE WYŻNEJ
Z DNIA 29.03.2004 R.**

	linie rozgraniczające obowiązujące
	linie rozgraniczające orientacyjne

SPOSÓB UŻYTKOWANIA TERENU

	tereny usług komercyjnych
	tereny mieszkalnictwa jednorodzinnego
	tereny mieszkalnictwa i usług
	tereny cmentarzy
	tereny zieleni nieurządzonej o szczególnym znaczeniu przyrodniczym

UZBROJENIE

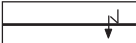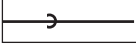	istniejące linie elektroenergetyczne 15 kV
	projektowana kanalizacja sanitarna
	wodociąg istniejący

Załącznik Nr 3
do uchwały Nr VII/56/2007
Rady Gminy w Rabe Wyżnej
z dnia 27 kwietnia 2007 r.

ROZSTRZYGNIĘCIE RADY GMINY W RABIE WYŻNEJ O SPOSOBIE ROZPATRZENIA UWAG ZŁOŻONYCH DO PROJEKTU ZMIANY MIEJSCOWEGO PLANU ZAGOSPODAROWANIA PRZESTRZENNEGO GMINY RABA WYŻNA W MIEJSCOWOŚCI RABA WYŻNA W ZAKRESIE DZIAŁEK NR 772, 774/1, 774/2, 775/1, 775/2, 776, 779/3

Lp.	data wpływu UWAGI	Treść UWAGI	Oznaczenie nieruchomości, której dotyczy uwaga	Rozstrzygnięcie Rady Gminy zał. do uchwały Nr z dnia		Uzasadnienie negatywnego rozpatrzenia uwagi
				uwaga uwzględniona	uwaga nieuwzględniona	
1	2	3	4	5	6	7
Do projektu zmiany planu w okresie wyłożenia do publicznego wglądu oraz w ciągu następnych 14 dni nie została złożona żadna uwaga.						

Przewodniczący Rady Gminy Raba Wyżna: *M. Wojdyła*

Załącznik Nr 4
do uchwały Nr VII/56/2007
Rady Gminy w Rabe Wyżnej
z dnia 27 kwietnia 2007 r.

w sprawie zmiany miejscowego planu zagospodarowania przestrzennego Gminy Raba Wyżna w miejscowości Raba Wyżna w zakresie działek nr 772, 774/1, 774/2, 775/1, 775/2, 776, 779/3; określający sposób realizacji, zapisanych w planie inwestycji z zakresu infrastruktury technicznej, które należą do zadań własnych Gminy oraz zasady ich finansowania, zgodnie z przepisami o finansach publicznych

Do inwestycji z zakresu infrastruktury technicznej stanowiących zadania własne Gminy należą:

- systemy zaopatrzenia w wodę,
- systemy związane z odprowadzaniem i oczyszczaniem ścieków,
- drogi i ulice gminne.

Zmiana miejscowego planu zagospodarowania przestrzennego Gminy **Raba Wyżna** w miejscowości Raba Wyżna dotyczy zmiany przeznaczenia działek nr 772, 774/1, 774/2, 775/1, 775/2, 776, 779/3, polegającej na poszerzeniu terenów usług komercyjnych oznaczonych na rysunku zmiany planu symbolem U1 oraz pozostawieniu części działek nr 772, 774/1, 775/1

i 779/3 w terenach zieleni nie urządzonej o szczególnym znaczeniu przyrodniczym, oznaczonych na rysunku zmiany planu symbolem ZN1.

Niniejsza zmiana planu zakłada realizację jego ustaleń na bazie obowiązującego miejscowego planu zagospodarowania przestrzennego dla wsi Raba Wyżna, zatem nie wiąże się z koniecznością realizacji dodatkowych odcinków sieci wodociągowej czy kanalizacji, a jedynie koniecznością utrzymania już istniejących urządzeń i sieci infrastruktury technicznej. W związku z powyższym nie przewiduje się dla Gminy kosztów związanych z realizacją bądź modernizacją urządzeń oraz sieci wodociągowych i kanalizacyjnych.

Obszar objęty zmianą planu bezpośrednio przylega do wyznaczonych w obowiązującym planie terenów zainwestowanych: mieszkalnictwa jednorodzinnego, mieszkalnictwa i usług oraz terenów usług komercyjnych, posiada on zatem zapewniony dojazd poprzez istniejące drogi.

W związku z powyższym zmiana przeznaczenia terenów nie spowoduje konieczności realizacji dodatkowych odcinków dróg; nie przewiduje się rezerwowania dodatkowych środków finansowych w budżecie Gminy na realizację bądź modernizację układu komunikacyjnego.

Przewodniczący Rady Gminy Raba Wyżna: *M. Wojdyła*

3104

**Uchwała Nr VII/57/2007
Rady Gminy w Rabie Wyżnej
z dnia 27 kwietnia 2007 r.**

w sprawie zmiany miejscowego planu zagospodarowania przestrzennego Gminy Raba Wyżna w miejscowości Rokiciny Podhalańskie w zakresie działki nr 72 oraz działki nr 1059.

Na podstawie art. 18 ust. 2 pkt. 15 Ustawy z dnia 8 marca 1990 r. o samorządzie gminnym (t.j. Dz. U. z 2001 r. Nr 142 poz. 1591 z późn. zm.), art. 20 oraz art. 27 Ustawy z dnia 27 marca 2003 r. o planowaniu i zagospodarowaniu przestrzennym (Dz. U. Nr 80, poz. 717 z późn. zm.) Rada Gminy w Rabie Wyżnej stwierdza zgodność niniejszej zmiany planu z ustaleniami Studium uwarunkowań i kierunków zagospodarowania przestrzennego Gminy Raba Wyżna i uchwała, co następuje:

PRZEPISY OGÓLNE

§ 1

1. Ustala się zmianę miejscowego planu zagospodarowania przestrzennego Gminy Raba Wyżna, zatwierdzonego uchwałą Nr XIX/160/2004 Rady Gminy w Rabie Wyżnej z dnia 29.03.2004 r. (Dz. Urz. Woj. Małopolskiego Nr 121, poz. 1159), zwaną dalej "zmianą planu"; w zakresie określonym uchwałą Nr XLIII/323/2006 Rady Gminy w Rabie Wyżnej z dnia 31.01.2006 r. wraz z załącznikiem graficznym, dotyczącą zmiany przeznaczenia terenu działki nr 72 oraz terenu działki nr 1059 położonych we wsi Rokiciny Podhalańskie.
2. Integralną częścią niniejszej uchwały są:
 - 1) załącznik Nr 1 - rysunek zmiany planu Nr 1, określający zasady zagospodarowania i przeznaczenia terenu w obszarze objętym zmianą planu w skali 1 : 2'000;
 - a) załącznik Nr 1a - w zakresie działki Nr 72 położonej we wsi Rokiciny Podhalańskie;
 - b) załącznik Nr 1b - w zakresie działki Nr 1059 położonej we wsi Rokiciny Podhalańskie;
 - 2) załącznik Nr 2 - rysunek zmiany planu Nr 2, określający zasady rozwoju infrastruktury technicznej w obszarze objętym zmianą planu w skali 1 : 2'000;
 - c) załącznik Nr 2a - w zakresie działki nr 72 położonej we wsi Rokiciny Podhalańskie;
 - d) załącznik Nr 2b - w zakresie działki nr 1059 położonej we wsi Rokiciny Podhalańskie;
 - 3) załącznik Nr 3 - zawierający rozstrzygnięcie o sposobie rozpatrzenia uwag złożonych do projektu planu;
 - 4) załącznik Nr 4 - określający sposób realizacji zapisanych w planie inwestycji z zakresu infrastruktury technicznej, które należą do zadań własnych Gminy oraz zasad ich finansowania, zgodnie z przepisami o finansach publicznych.

PRZEPISY SZCZEGÓŁOWE

§ 2

1. Ustala się zmianę fragmentu rysunków Nr 1 i Nr 2 miejscowego planu zagospodarowania przestrzennego Gminy Raba Wyżna - stanowiących załączniki do uchwały Nr XIX/160/2004 Rady Gminy w Rabie Wyżnej z dnia 29.03.2004 r. w części objętej niniejszą "zmianą planu", dotyczącą:

- a) zmiany przeznaczenia terenu działki nr 72 położonej we wsi Rokiciny Podhalańskie i przylegającej bezpośrednio do terenów mieszkalnictwa zagrodowego, polegającą na poszerzeniu terenów mieszkalnictwa zagrodowego oznaczonych na rysunku zmiany planu symbolem **MR1** oraz pozostawieniu części działki w terenach przeznaczonych do realizacji drogi dojazdowej, oznaczonych na rysunku zmiany planu symbolem **KD**,
 - b) zmiany przeznaczenia terenu działki nr 1059 położonej we wsi Rokiciny Podhalańskie i przylegającej bezpośrednio do terenów usług publicznych o charakterze lokalnym, polegającą na poszerzeniu terenu usług publicznych o charakterze lokalnym oznaczonych na rysunku zmiany planu symbolem **1UP**,
 - c) pozostałe ustalenia miejscowego planu zagospodarowania przestrzennego Gminy Raba Wyżna, wyrażone w części graficznej pozostają bez zmian.
2. Wprowadza się zmianę części tekstowej uchwały Nr XIX/160/2004 Rady Gminy w Rabie Wyżnej z dnia 29.03.2004 r. polegającą na:
- a) wprowadzeniu w **§ 6 ust. 9 pkt. 1** po symbolu: "MR" dodatkowego symbolu: "MR1" oznaczającego tereny mieszkalnictwa zagrodowego,
 - b) wprowadzeniu w **§ 6 ust. 9 pkt. 3** po symbolu: "UP" dodatkowego symbolu: "1UP" oznaczającego tereny usług publicznych o charakterze lokalnym,
 - c) wprowadzeniu w **§ 9 ust. 1** po symbolu: "MR" dodatkowego symbolu: "MR1",
 - d) wprowadzeniu w **§ 9 ust. 4** po symbolu: "MR" dodatkowego symbolu: "MR1",
 - e) wprowadzeniu w **§ 11 ust. 1** po symbolu: "UP" dodatkowego symbolu: "1UP",
 - f) wprowadzeniu w **§ 11 ust. 2** po symbolu: "UP" dodatkowego symbolu: "1UP",
 - g) pozostałe ustalenia miejscowego planu zagospodarowania przestrzennego Gminy Raba Wyżna, wyrażone w części tekstowej pozostają bez zmian.

PRZEPISY KOŃCOWE

§ 3

Wykonanie uchwały powierza się Wójtowi Gminy Raba Wyżna.

§ 4

W granicach obszaru objętego zmianą planu, określoną w załącznikach Nr 1a-b i Nr 2a-b do niniejszej uchwały, tracą moc ustalenia miejscowego planu zagospodarowania przestrzennego Gminy Raba Wyżna zatwierdzonego uchwałą Nr XIX/160/2004 Rady Gminy w Rabie Wyżnej z dnia 29.03.2004 r. (Dz. Urz. Woj. Małopolskiego Nr 121, poz. 1159).

§ 5

Uchwała wchodzi w życie po upływie 30 dni od dnia ogłoszenia w Dzienniku Urzędowym Województwa Małopolskiego.

Przewodniczący Rady Gminy Raba Wyżna: *M. Wojdyła*

Załącznik Nr 1a
do uchwały Nr VII/57/2007
Rady Gminy w Rabie Wyżnej
z dnia 27 kwietnia 2007 r.


**ZMIANA MIEJSCOWEGO PLANU ZAGOSPODAROWANIA PRZESTRZENNEGO
GMINY RABA WYŻNA W MIEJSCOWOŚCI ROKICINY PODHALAŃSKIE
W ZAKRESIE DZIAŁKI NR 72**

SKALA 1:2000

RYSUNEK ZMIANY PLANU NR 1

Plan w podanej skali znajduje się w siedzibie
Urzędu Gminy, którego niniejsze opracowa-
nie terenowe dotyczy.

**WYRYS ZE STUDIUM UWARUNKOWAŃ I KIERUNKÓW ZAGO-
SPODAROWANIA PRZESTRZENNEGO GMINY RABA WYŻNA**

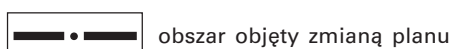


obszar objęty zmianą planu


OBSZARY ROZWOJU STRUKTURY OSADNICZEJ




strefa o dominującej funkcji mieszkaniowej z usługami towarzyszącymi

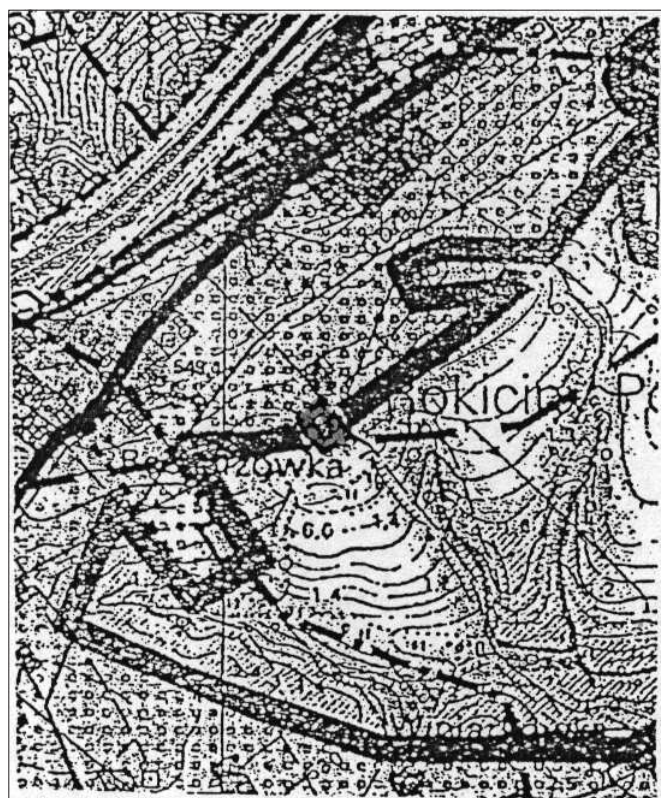


LEGENDA

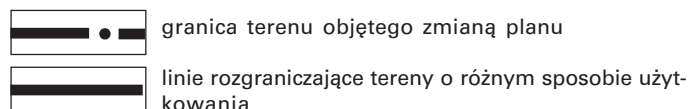


PRZEZNACZENIE TERENU

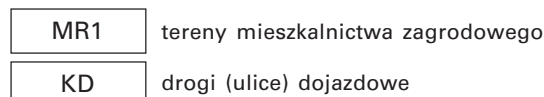


PRZESĄDZENIA MIEJSCOWEGO PLANU ZAGOSPODAROWANIA
PRZESTRZENNEGO GMINY RABA WYŻNA ZATWIERDZONEGO
UCHWAŁĄ NR XIX/160/2004 RADY GMINY W RABIE WYŻNEJ
Z DNIA 29.03.2004 R.

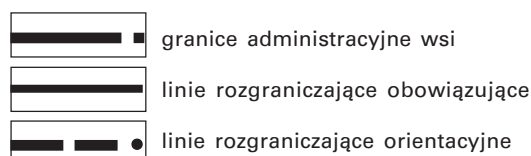


SPOSÓB UŻYTKOWANIA TERENU

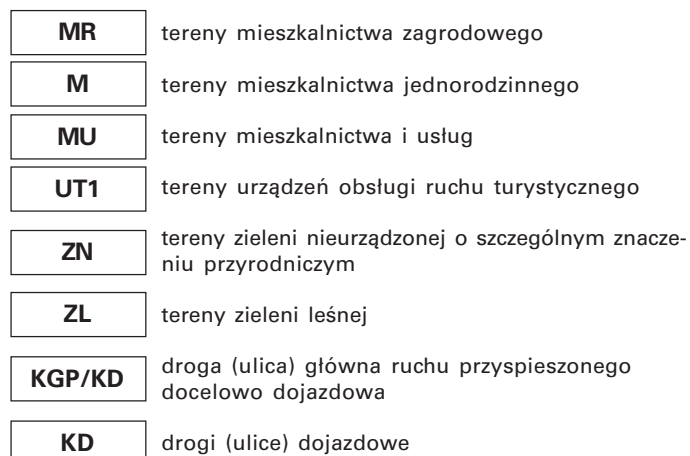

**ZASADY ZAGOSPODAROWANIA TERENÓW WG STREF POLITYKI
PRZESTRZENNEJ**

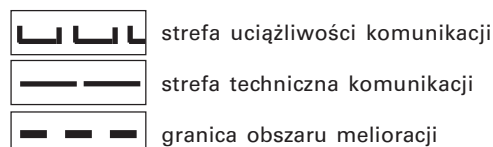

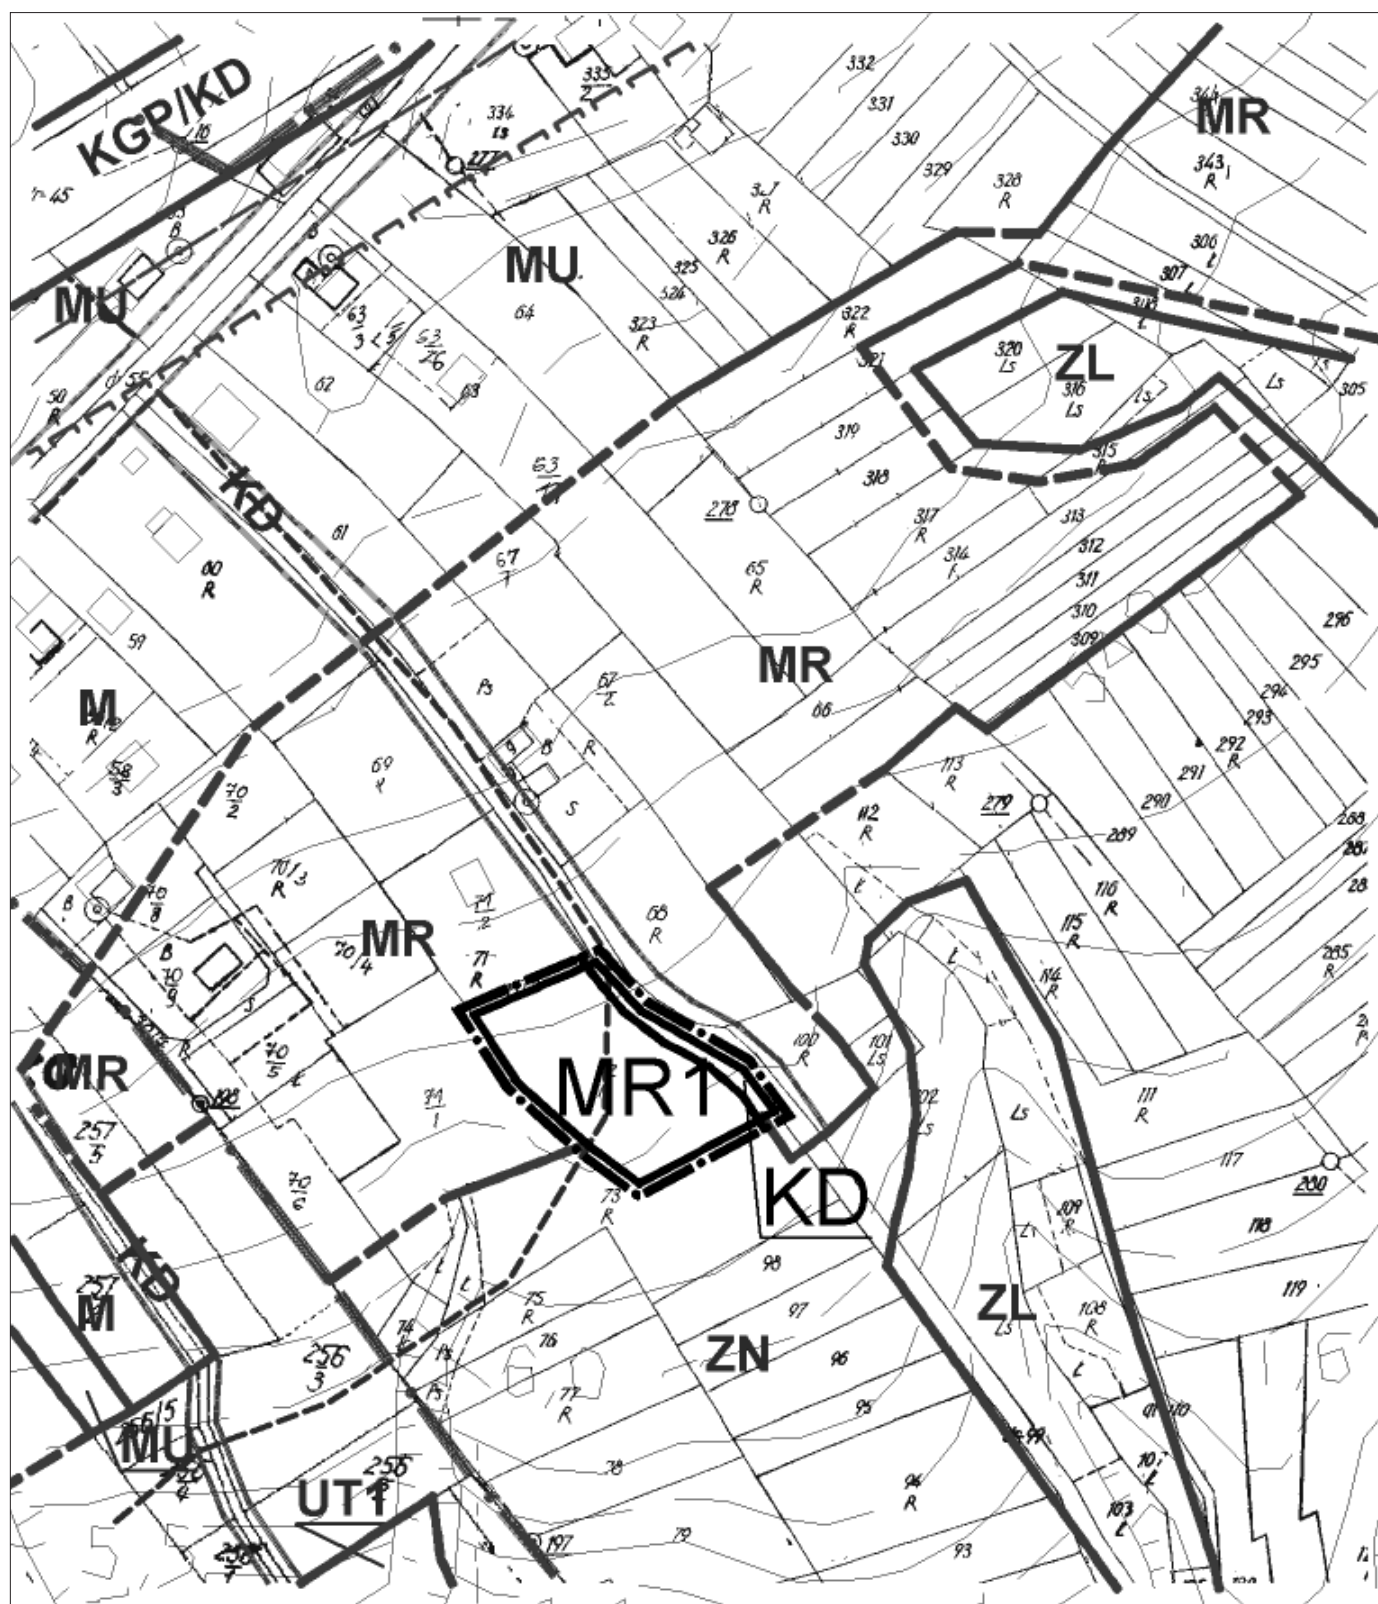

**ZMIANA MIEJSCOWEGO PLANU ZAGOSPODAROWANIA PRZESTRZENNEGO
GMINY RABA WYŻNA W MIEJSCOWOŚCI ROKICINY PODHALAŃSKIE
W ZAKRESIE DZIAŁKI NR 1059**


SKALA 1:2000

RYSUNEK ZMIANY PLANU NR 1

Załącznik Nr 1b
do uchwały Nr VII/57/2007
Rady Gminy w Rabie Wyżnej
z dnia 27 kwietnia 2007 r.

Plan w podanej skali znajduje się w siedzibie
Urzędu Gminy, którego niniejsze opracowa-
nie terenowe dotyczy.

**WYRYS ZE STUDIUM UWARUNKOWAŃ I KIERUNKÓW ZAGO-
SPODAROWANIA PRZESTRZENNEGO GMINY RABA WYŻNA**

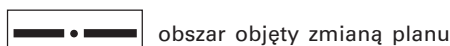

obszar objęty zmianą planu


OBSZARY ROZWOJU STRUKTURY OSADNICZEJ



strefa o dominującej funkcji usługowo-handlowej



SCHEMAT PODZIAŁU NA SEKCJE

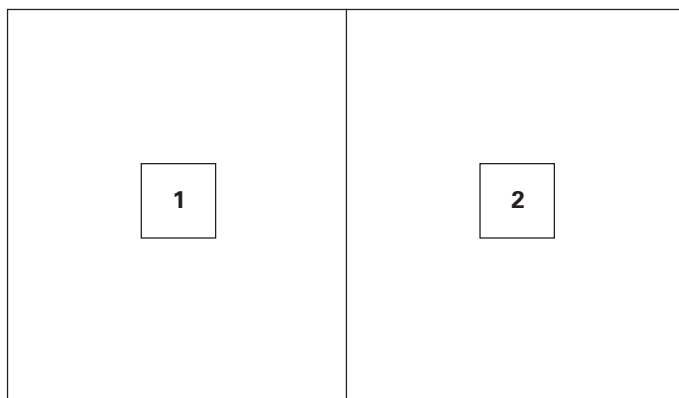

LEGENDA



granica terenu objętego zmianą planu



linie rozgraniczające tereny o różnym sposobie użyt-
kowania

PRZEZNACZENIE TERENU



tereny usług publicznych o charakterze lokalnym

PRZESĄDZENIA MIEJSCOWEGO PLANU ZAGOSPODAROWANIA
PRZESTRZENNEGO GMINY RABA WYŻNA ZATWIERDZONEGO
UCHWAŁĄ NR XIX/160/2004 RADY GMINY W RABIE WYŻNEJ
Z DNIA 29.03.2004 R.



linie rozgraniczające obowiązujące



linie rozgraniczające orientacyjne

SPOSÓB UŻYTKOWANIA TERENU




tereny usług publicznych o charakterze lokalnym



tereny usług komercyjnych



tereny mieszkalnictwa jednorodzinnego

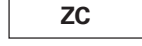

tereny cmentarzy



tereny zieleni nieurządzonej o szczególnym znacze-
niu przyrodniczym



drogi (ulice) główne



drogi (ulice) dojazdowe



linia kolejowa wraz z zapleczem

**ZASADY ZAGOSPODAROWANIA TERENÓW WG STREF POLITYKI
PRZESTRZENNEJ**



strefa uciążliwości komunikacji



strefa techniczna komunikacji




strefa sanitarna "C"




strefa ścisłej ochrony konserwatorskiej "A"

1

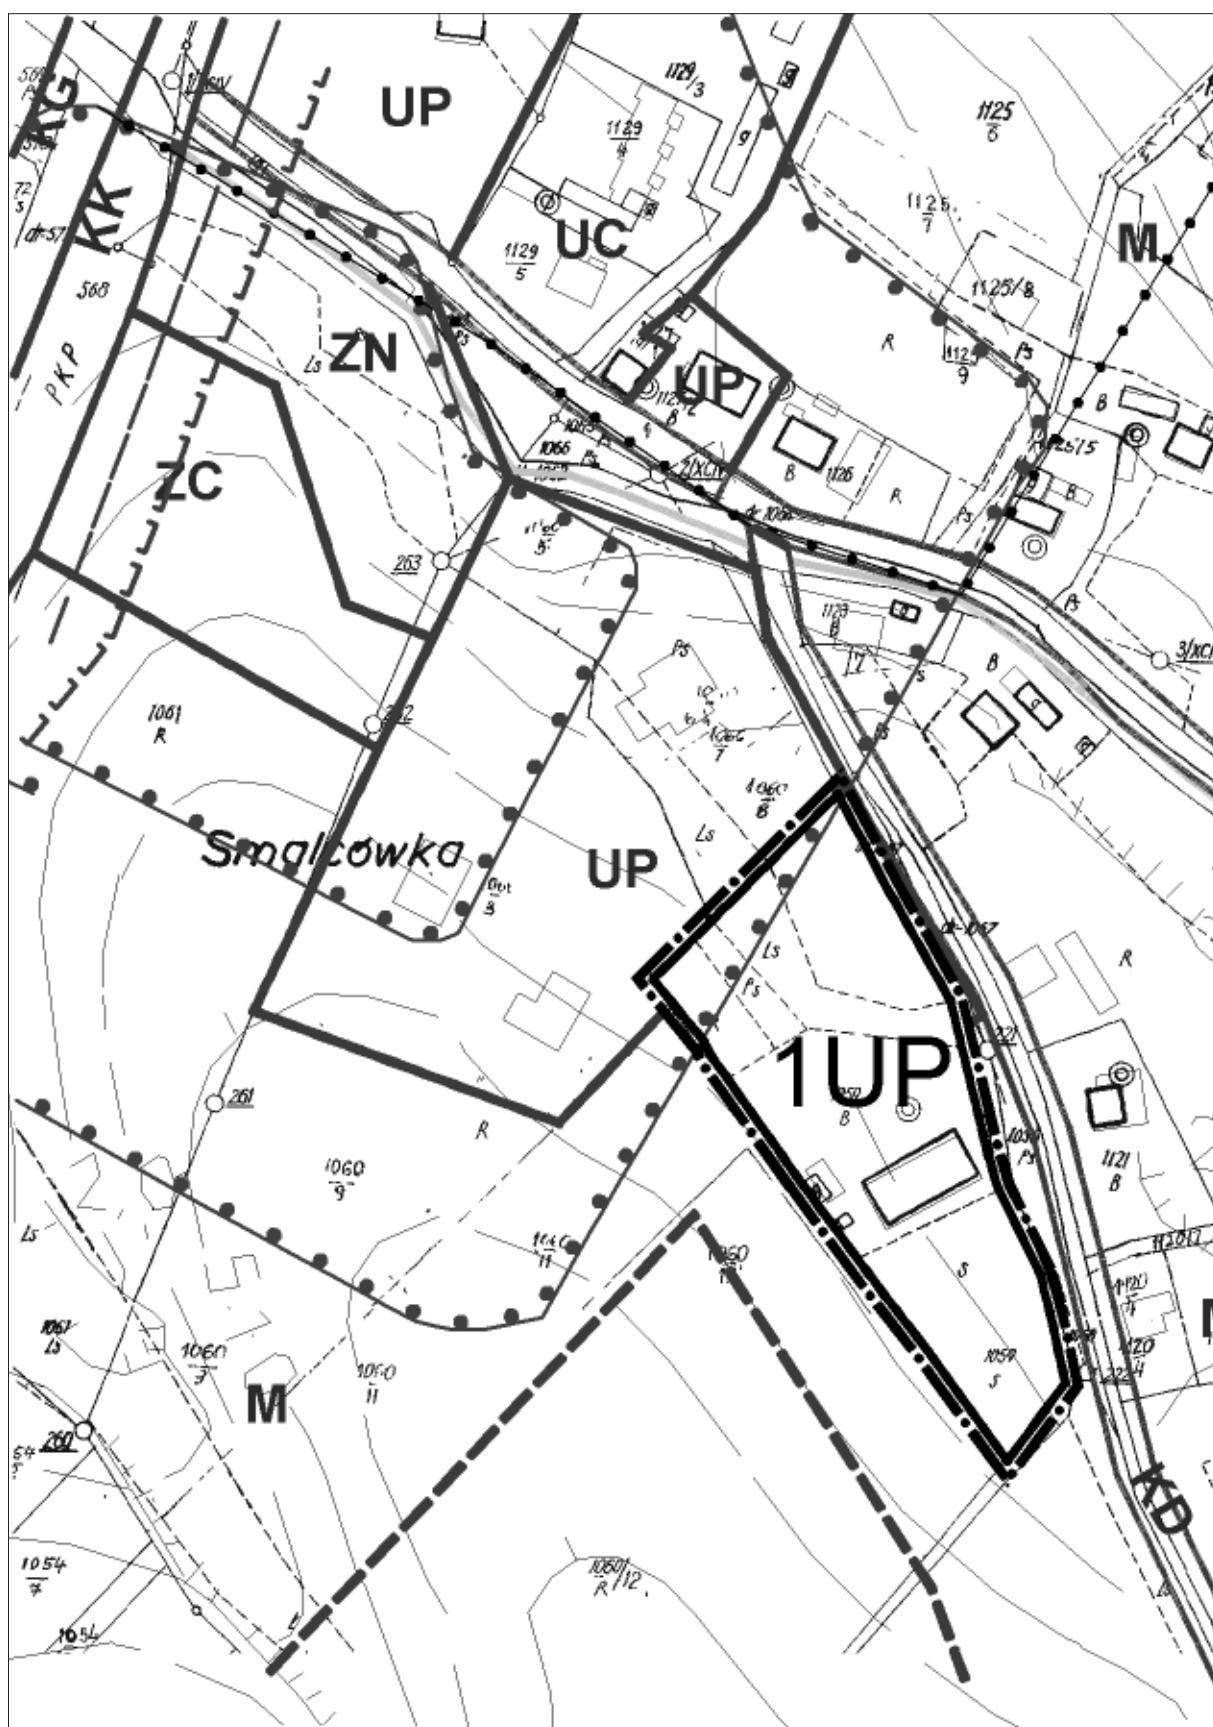

2

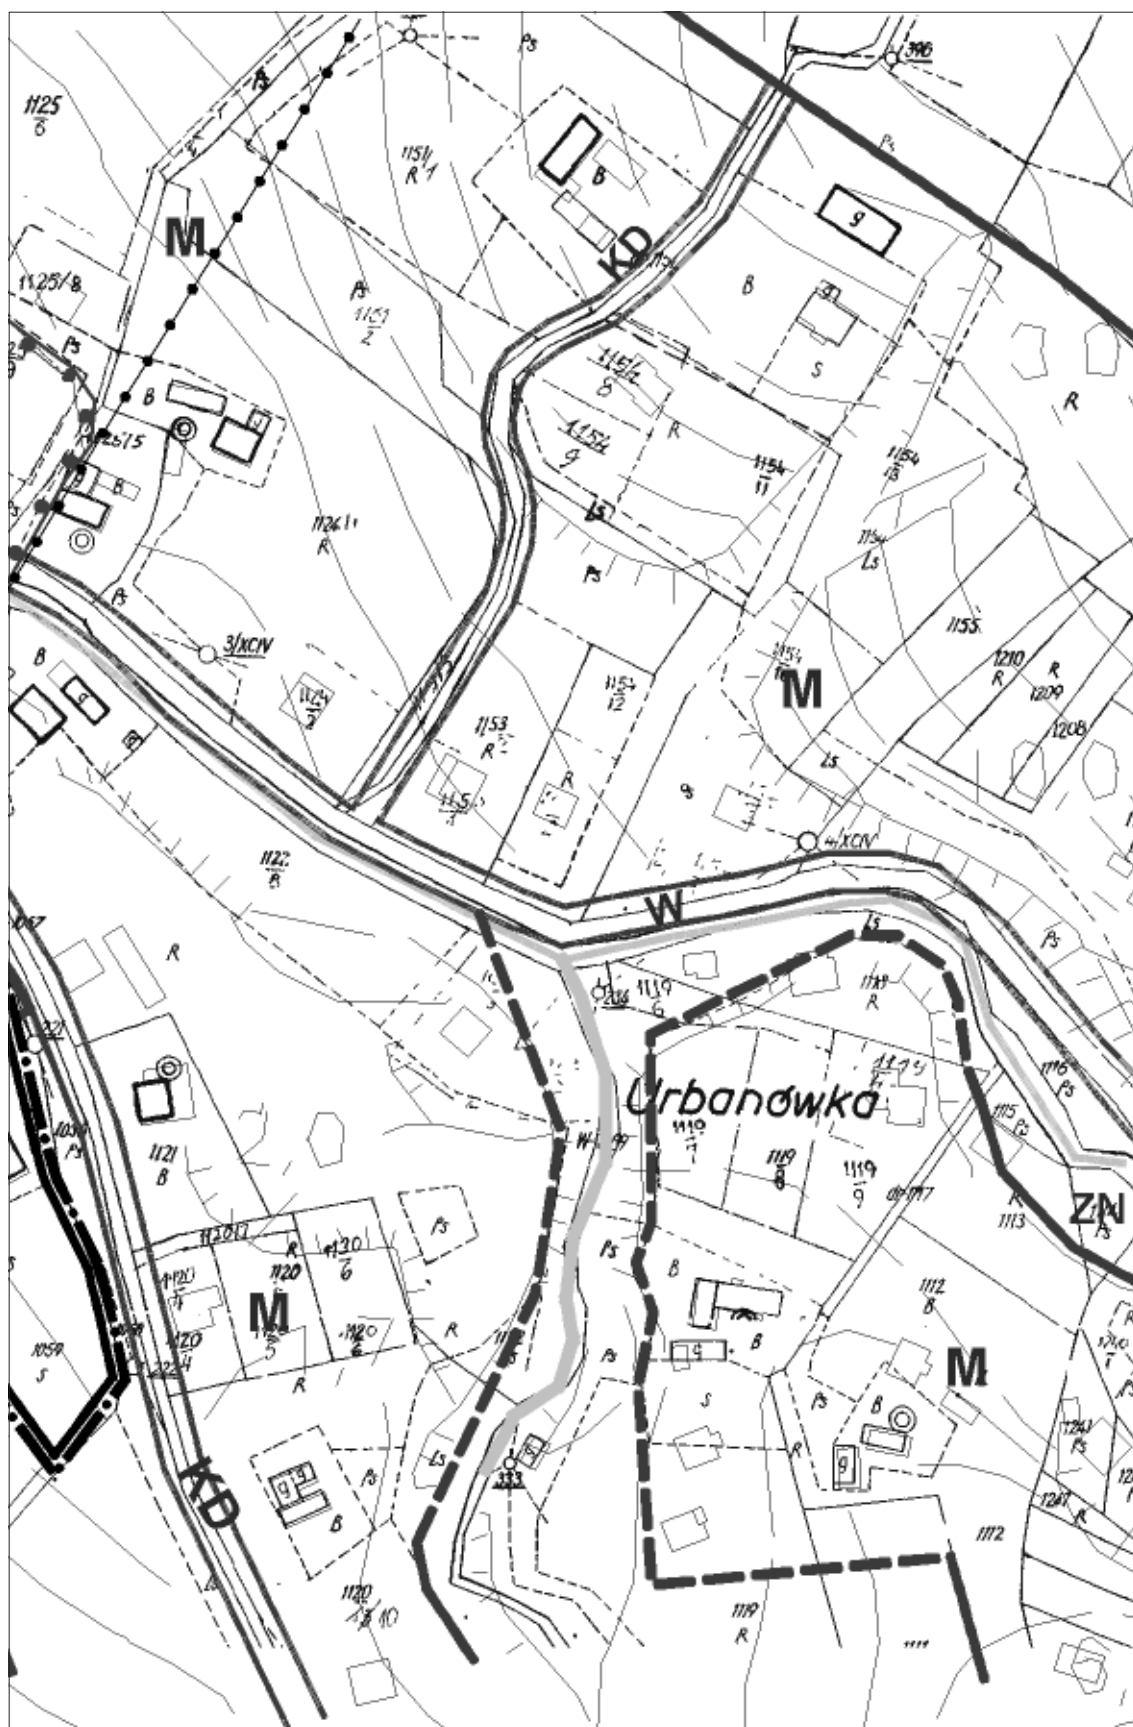

Załącznik Nr 2a
do uchwały Nr VII/57/2007
Rady Gminy w Rabie Wyżnej
z dnia 27 kwietnia 2007 r.

**ZMIANA MIEJSCOWEGO PLANU ZAGOSPODAROWANIA PRZESTRZENNEGO
GMINY RABA WYŻNA W MIEJSCOWOŚCI ROKICINY PODHALAŃSKIE
W ZAKRESIE DZIAŁKI NR 72**

SKALA 1:2000


RYSUNEK ZMIANY PLANU NR 2

Plan w podanej skali znajduje się w siedzibie Urzędu Gminy,
którego niniejsze opracowanie terenowe dotyczy.

LEGENDA

	granica terenu objętego zmianą planu
	linie rozgraniczające tereny o różnym sposobie użytkowania



PRZEZNACZENIE TERENU

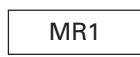	tereny mieszkalnictwa zagrodowego
	drogi (ulice) dojazdowe



PRZESĄDZENIA MIEJSCOWEGO PLANU ZAGOSPODAROWANIA
PRZESTRZENNEGO GMINY RABA WYŻNA ZATWIERDZONEGO
UCHWAŁĄ NR XIX/160/2004 RADY GMINY W RABIE WYŻNEJ
Z DNIA 29.03.2004 R.


	granice administracyjne wsi
	linie rozgraniczające obowiązujące
	linie rozgraniczające orientacyjne

SPOSÓB UŻYTKOWANIA TERENU

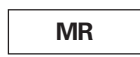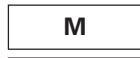	tereny mieszkalnictwa zagrodowego
	tereny mieszkalnictwa jednorodzinnego
	tereny mieszkalnictwa i usług
	tereny urządzeń obsługi ruchu turystycznego
	tereny zieleni nieurządzonej o szczególnym znaczeniu przyrodniczym
	tereny zieleni leśnej
	droga (ulica) główna ruchu przyspieszonego docelowo dojazdowa
	drogi (ulice) dojazdowe

UZBROJENIE

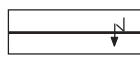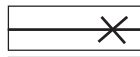	istniejące linie elektroenergetyczne 15 kV
	istniejące linie teletechniczne
	istniejąca kanalizacja sanitarna

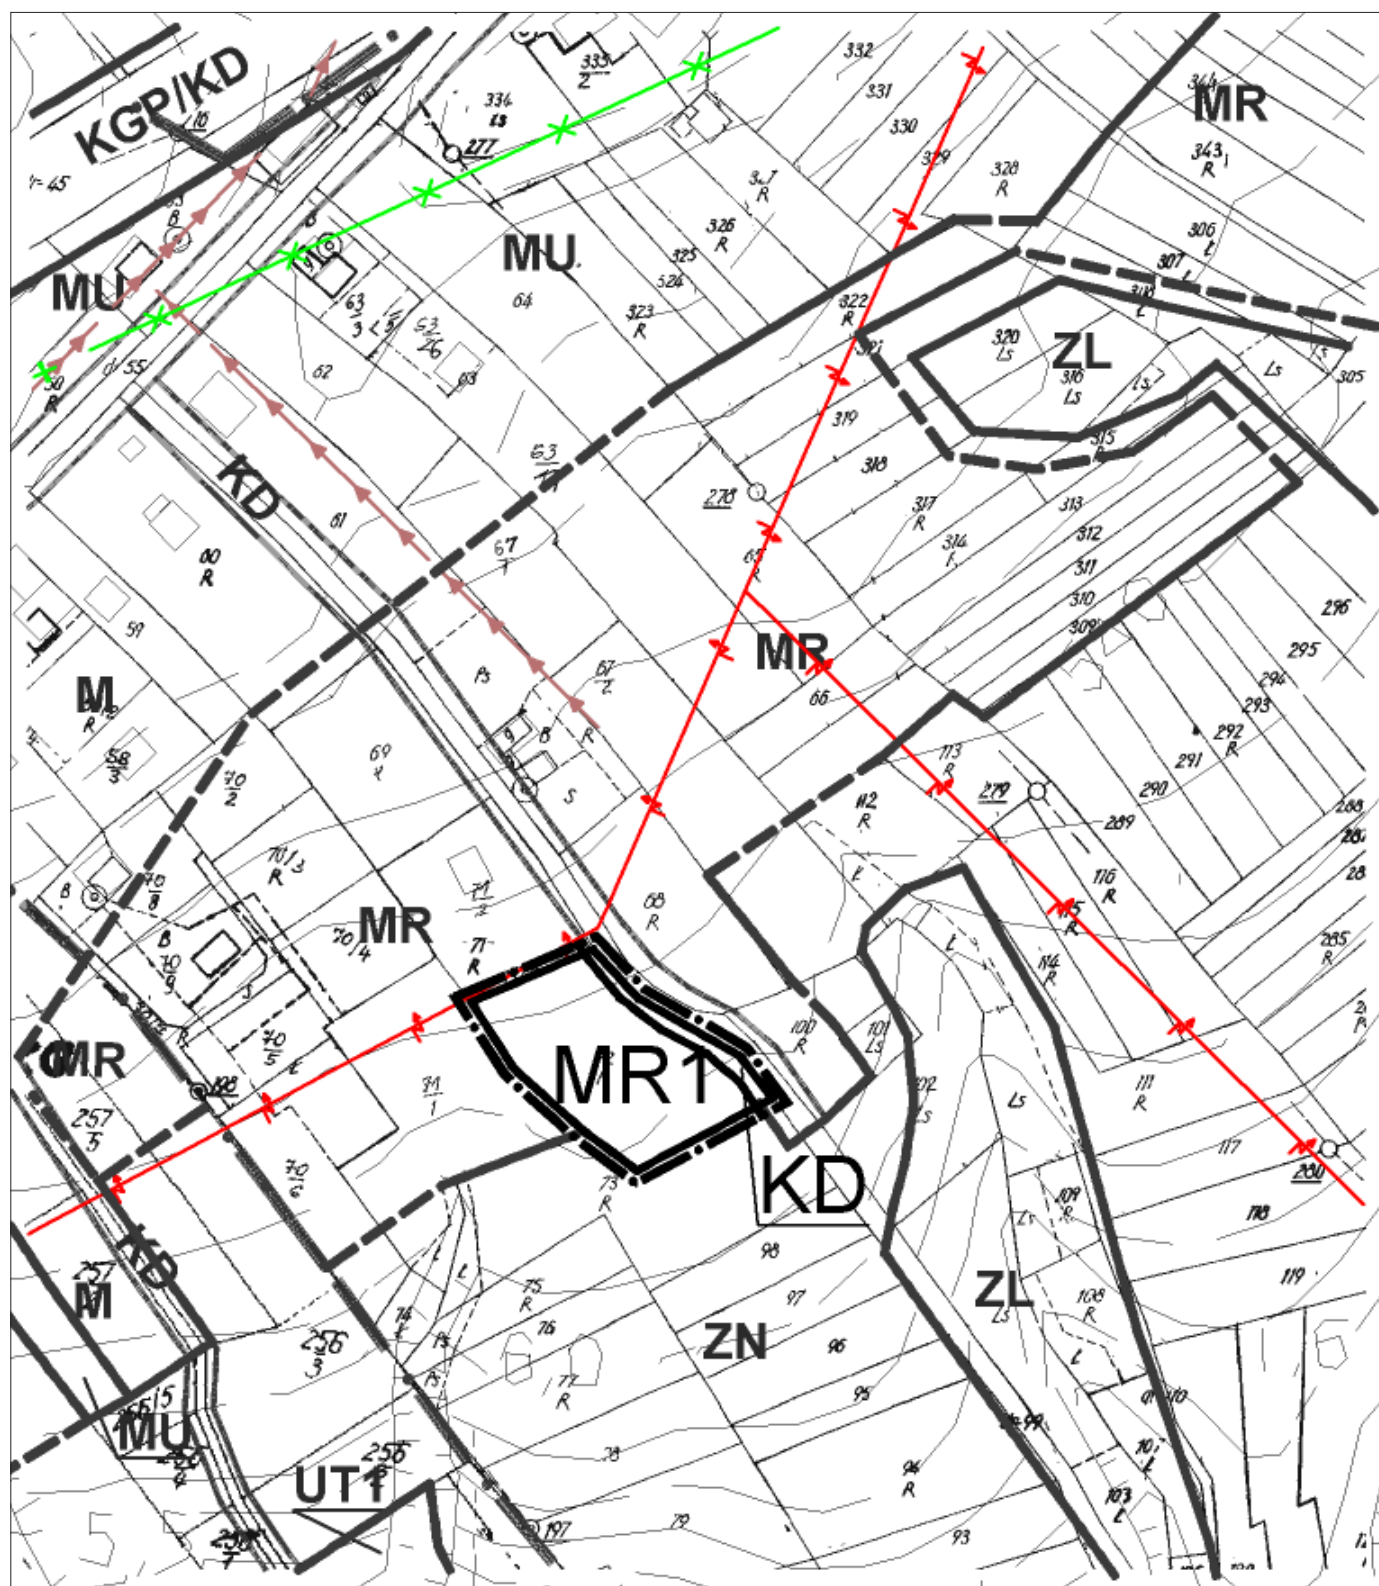

Załącznik Nr 2b
do uchwały Nr VII/57/2007
Rady Gminy w Rabie Wyżnej
z dnia 27 kwietnia 2007 r.


**ZMIANA MIEJSCOWEGO PLANU ZAGOSPODAROWANIA PRZESTRZENNEGO
GMINY RABA WYŻNA W MIEJSCOWOŚCI ROKICINY PODHALAŃSKIE
W ZAKRESIE DZIAŁKI NR 1059**

SKALA 1:2000

RYSUNEK ZMIANY PLANU NR 2

Plan w podanej skali znajduje się w siedzibie Urzędu Gminy,
którego niniejsze opracowanie terenowe dotyczy.

SCHEMAT PODZIAŁU NA SEKCJE

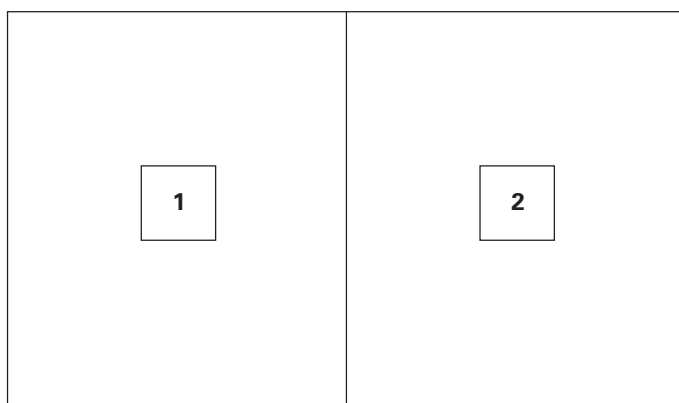

LEGENDA

-  granica terenu objętego zmianą planu
-  linie rozgraniczające tereny o różnym sposobie użytkowania


PRZEZNACZENIE TERENU

-  tereny usług publicznych o charakterze lokalnym



PRZESĄDZENIA MIEJSCOWEGO PLANU ZAGOSPODAROWANIA PRZESTRZENNEGO GMINY RABA WYŻNA ZATWIERDZONEGO UCHWAŁĄ NR XIX/160/2004 RADY GMINY W RABIE WYŻNEJ Z DNIA 29.03.2004 R.

-  linie rozgraniczające obowiązujące
-  linie rozgraniczające orientacyjne


SPOSÓB UŻYTKOWANIA TERENU

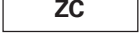-  tereny usług publicznych o charakterze lokalnym
-  tereny usług komercyjnych
-  tereny mieszkalnictwa jednorodzinnego
-  tereny cmentarzy
-  tereny zieleni nieurządzonej o szczególnym znaczeniu przyrodniczym
-  drogi (ulice) główne
-  drogi (ulice) dojazdowe
-  linia kolejowa wraz z zapleczem


UZBROJENIE

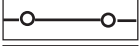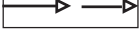-  istniejące linie elektroenergetyczne 15 kV
-  istniejący gazociąg średnioprężny
-  istniejące kotłownie gazowe
-  istniejące kotłownie opalane paliwem stałym
-  projektowana kanalizacja sanitarna

1

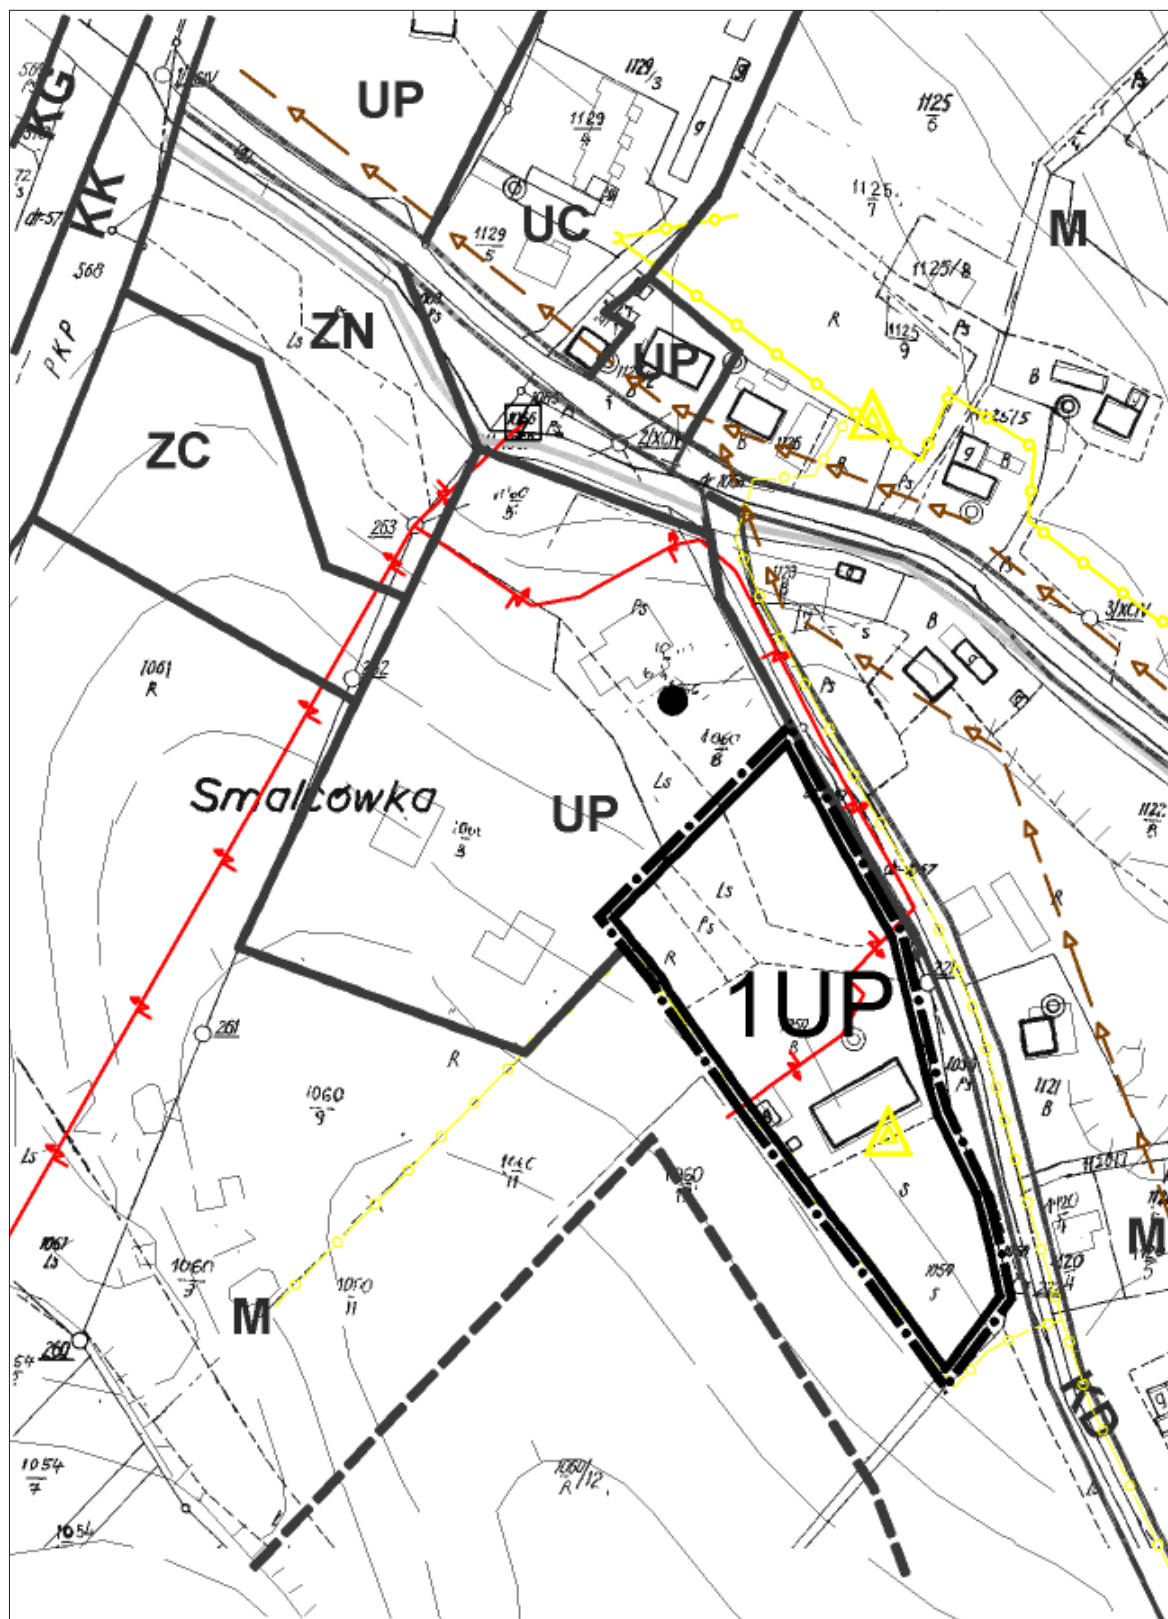

2

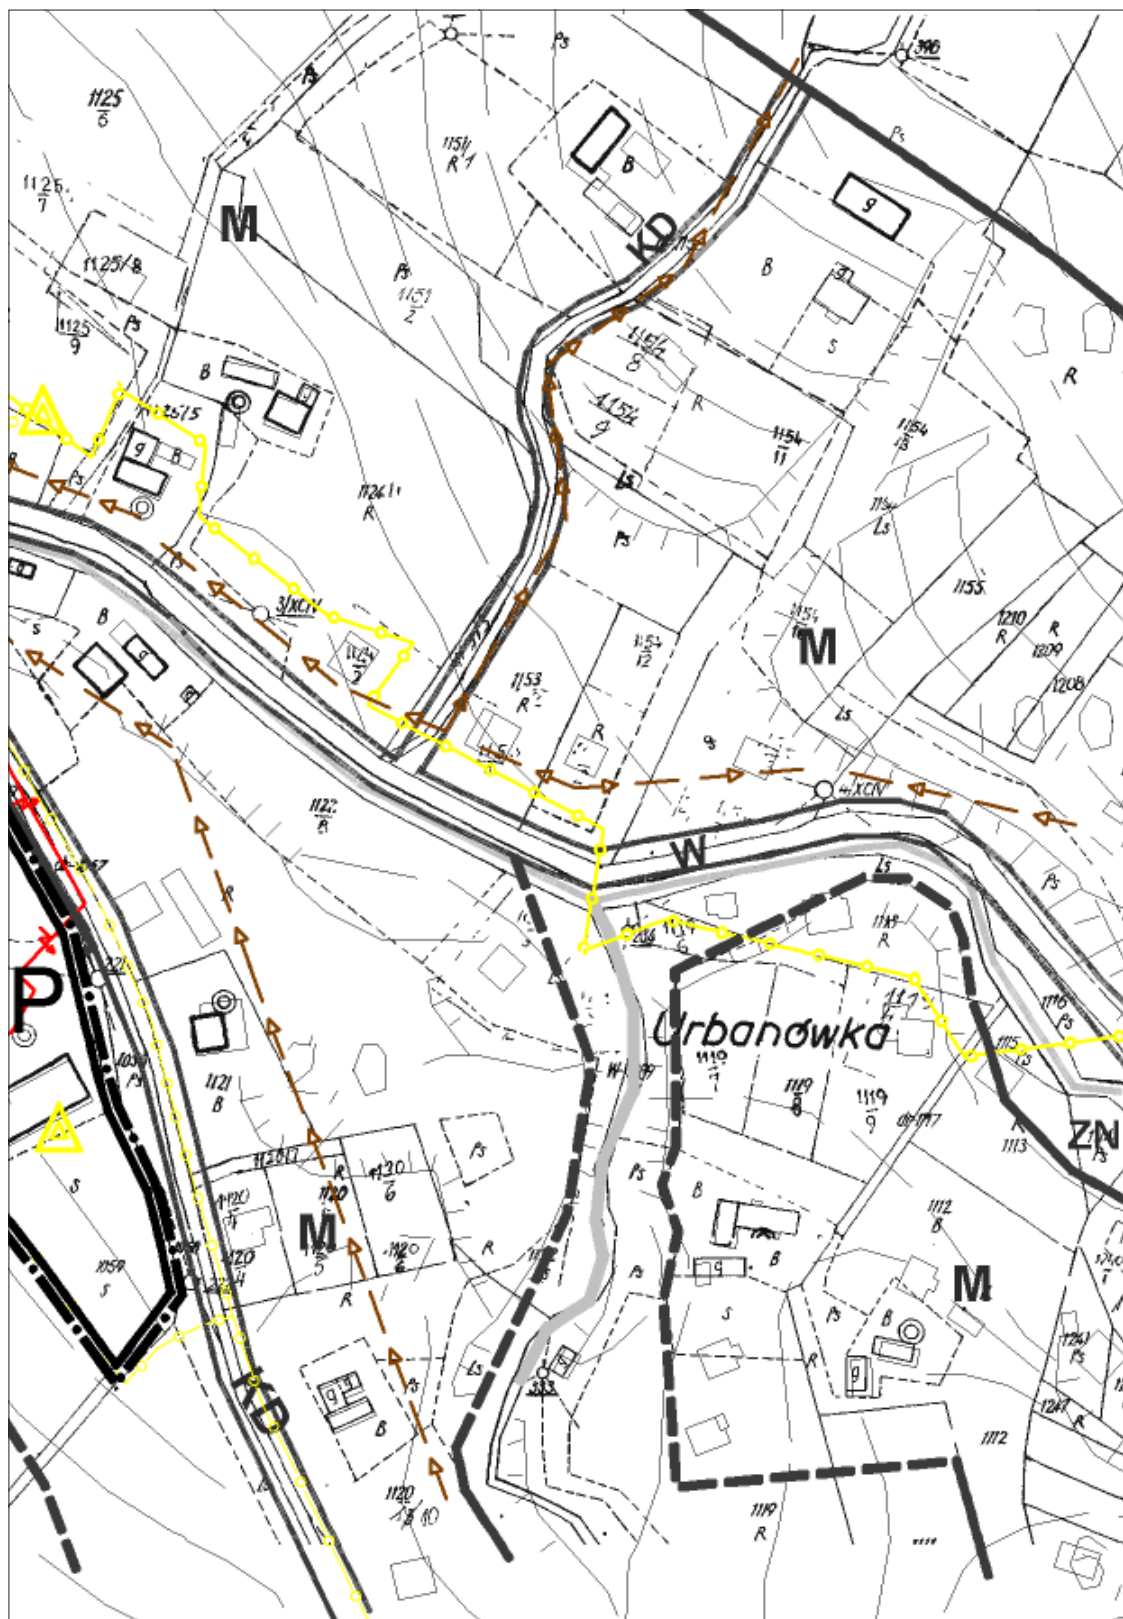

Załącznik Nr 3
do uchwały Nr VII/57/2007
Rady Gminy w Rabie Wyżnej
z dnia 27 kwietnia 2007 r.

ROZSTRZYGNIĘCIE RADY GMINY W RABIE WYŻNEJ O SPOSOBIE ROZPATRZENIA UWAG ZŁOŻONYCH DO PROJEKTU ZMIANY MIEJSCOWEGO PLANU ZAGOSPODAROWANIA PRZESTRZENNEGO GMINY RABA WYŻNA W MIEJSCOWOŚCI ROKICINY PODHALAŃSKIE W ZAKRESIE DZIAŁKI NR 72 ORAZ DZIAŁKI NR 1059.

Lp.	data wpływu UWAGI	Treść UWAGI	Oznaczenie nieruchomości, której dotyczy uwaga	Rozstrzygnięcie Rady Gminy zał. do uchwały Nr z dnia		Uzasadnienie negatywnego rozpatrzenia uwagi
				uwaga uwzględniona	uwaga nieuwzględniona	
1	2	3	4	5	6	7
Do projektu zmiany planu w okresie wyłożenia do publicznego wglądu oraz w ciągu następnych 14 dni nie została złożona żadna uwaga.						

Przewodniczący Rady Gminy Raba Wyżna: *M. Wojdyła*

Załącznik Nr 4
do uchwały Nr VII/57/2007
Rady Gminy w Rabie Wyżnej
z dnia 27 kwietnia 2007 r.

w sprawie zmiany miejscowego planu zagospodarowania przestrzennego Gminy Raba Wyżna w miejscowości Rokiciny Podhalańskie w zakresie działki nr 72 oraz działki nr 1059, określający sposób realizacji, zapisanych w planie inwestycji z zakresu infrastruktury technicznej, które należą do zadań własnych Gminy oraz zasady ich finansowania, zgodnie z przepisami o finansach publicznych

Do inwestycji z zakresu infrastruktury technicznej stanowiących zadania własne Gminy należą:

- systemy zaopatrzenia w wodę,
- systemy związane z odprowadzaniem i oczyszczaniem ścieków,
- drogi i ulice gminne.

Zmiana miejscowego planu zagospodarowania przestrzennego Gminy Raba Wyżna w miejscowości **Rokiciny Podhalańskie** dotyczy:

- zmiany przeznaczenia działki nr 72 na teren mieszkalnictwa zagrodowego,
- zmiany przeznaczenia działki nr 1059 na teren usług publicznych o charakterze lokalnym.

Niniejsza zmiana planu zakłada realizację jego ustaleń na bazie obowiązującego miejscowego planu zagospodarowania przestrzennego dla wsi Rokiciny Podhalańskie, zatem nie wiąże się z koniecznością realizacji dodatkowych odcinków sieci wodociągowej czy kanalizacji, a jedynie koniecznością utrzymania już istniejących urządzeń i sieci infrastruktury technicznej. W związku z powyższym nie przewiduje się dla Gminy kosztów związanych z realizacją bądź modernizacją urządzeń oraz sieci wodociągowych i kanalizacyjnych.

Obszary objęte zmianą planu bezpośrednio przylegają do wyznaczonych w obowiązującym planie terenów zainwestowanych: działka nr 72 do terenów mieszkalnictwa zagrodowego, natomiast działka nr 1059 do terenu usług publicznych o charakterze lokalnym - istniejącej szkoły oraz posiadają zapewniony dojazd poprzez istniejące drogi dojazdowe. W związku z powyższym wyznaczenie nowych terenów budowlanych nie spowoduje konieczności realizacji dodatkowych odcinków dróg zatem nie przewiduje się rezerwowania dodatkowych środków finansowych w budżecie Gminy na realizację i modernizację układu komunikacyjnego.

Przewodniczący Rady Gminy Raba Wyżna: *M. Wojdyła*

Wydawca: Wojewoda Małopolski

Redakcja: Wydział Prawny i Nadzoru Małopolskiego Urzędu Wojewódzkiego w Krakowie, 31-156 Kraków, ul. Basztowa 22, p. 216, tel. (12) 392-12-20
e-mail: mcac@malopolska.uw.gov.pl

Redakcja udziela wszelkich informacji dotyczących aktów prawnych ogłaszanych w Dzienniku Urzędowym Województwa Małopolskiego.

Skład, druk i kolportaż: Dział Poligraficzny Zakładu Obsługi Małopolskiego Urzędu Wojewódzkiego, 31-156 Kraków, ul. Basztowa 22, tel. (12) 392-16-96
e-mail: jtome@malopolska.uw.gov.pl

Egzemplarze bieżące i z lat ubiegłych (do wyczerpania nakładu) można nabywać na podstawie nadesłanego zamówienia w Dziale Poligraficznym Zakładu Obsługi Małopolskiego Urzędu Wojewódzkiego w Krakowie, 31-156 Kraków, ul. Basztowa 22. Instytucje, urzędy i osoby fizyczne zainteresowane prenumeratą proszone są o listowne zgłoszenie zamówienia do końca roku poprzedzającego rok prenumeraty, zawierającego numer NIP, oraz zgodę na wystawienie faktury VAT bez podpisu na adres: Dział Poligraficzny Zakładu Obsługi MUW, 31-156 Kraków, ul. Basztowa 22

Reklamacje z powodu nieotrzymania poszczególnych numerów zgłaszać należy telefonicznie na nr: (12) 392-16-96 do Działu Poligraficznego Zakładu Obsługi Małopolskiego Urzędu Wojewódzkiego, 31-156 Kraków, ul. Basztowa 22 do 10 dni po otrzymaniu następnego kolejnego numeru, zgłoszenie po tym terminie nie będzie uwzględnione.

Drukowano na polecenie Wojewody Małopolskiego w Zakładzie Obsługi Małopolskiego Urzędu Wojewódzkiego, 31-156 Kraków, ul. Basztowa 22
tel. (12) 392-16-95, 392-16-96
