

PROJEKT WYKONAWCZY

Nazwa obiektu:

Poprawa bezpieczeństwa i warunków komunikacyjnych w miejscowości Rdzawka poprzez przebudowę drogi gminnej Rdzawka-Obidowa nr 2512004 w km 0+000 – 1+845

Adres obiektu:

Rdzawka

Inwestor:

Urząd Miasta Rabka-Zdrój
ul. Parkowa 7, 34-700 Rabka-Zdrój

Projektował:
branża drogowa

mgr inż. Krzysztof Faron
nr ewid. 141/2002
MAP/BO/0064/03

Data opracowania:

Styczeń 2015r.

1. Dane ogólne inwestycji

1.1. Przedmiot inwestycji

Przedmiotem inwestycji jest "Poprawa bezpieczeństwa i warunków komunikacyjnych w miejscowości Rdzawka poprzez przebudowę drogi gminnej Rdzawka-Obidowa nr 2512004 w km 0+000 – 1+845". Lokalizację inwestycji pokazano na rys. nr 01 - orientacja.

Zakres robót dotyczy:

- Przebudowy jezdni
- przebudowy odwodnienia drogi

1.2. Inwestor:

Urząd Miasta Rabka-Zdrój
ul. Parkowa 7, 34-700 Rabka-Zdrój

2. Istniejący stan zagospodarowania terenu

2.1. Istniejące zagospodarowanie terenu

Przebudowywana droga gminna o nawierzchni asfaltowej jest w złym stanie technicznym. Istniejąca szerokość wynosi od 4,5m do 8,5m. W km 0+126 – 1+469 po stronie lewej znajduje się rów przydrożny. Na dalszym odcinku występuje skarpa drogowa. Po stronie prawej w km 0+126,50 – 0+489,80 występuje prawostronny chodnik z kostki betonowej oddzielony od jezdni krawężnikiem betonowym. Do km 1+445 po prawej stronie znajduje się rów umocniony korytkiem.

W ciągu drogi zlokalizowane są budynki mieszkalne. W związku z tym występują zjazdy do posesji.

2.2. Ukształtowanie wysokościowe terenu

Droga znajduje się w terenie górzystym o rzędnych od 608,90m n.p.m. do 810,40m n.p.m.

2.3. Obiekty i urządzenia stałe

Na terenie inwestycji znajdują się następujące obiekty i urządzenia stałe:

- Droga gminna
- zjazdy do posesji
- istniejące uzbrojenie terenu

2.4. Istniejące uzbrojenie terenu.

Na obszarze objętym opracowaniem występują następujące sieci uzbrojenia:

- Sieć teletechniczna, energetyczna, gazowa, wodociągowa.

2.5. Zakres robót rozbiórkowych

Zakres prac rozbiórkowych obejmuje:

- Rozebranie krawężników betonowych
- Frezowanie istniejącej nawierzchni bitumicznej
- Demontaż barier ochronnych

Roboty rozbiórkowe będą prowadzone mechanicznie i ręcznie. Można je wykonywać przy użyciu sprzętu zaakceptowanego przez Inspektora Nadzoru.

Sprzęt użyty do rozbiórki musi być sprawny. Rozbiórkę elementów betonowych można przeprowadzać przy pomocy sprzętu mechanicznego – młotów pneumatycznych z wymiennymi ostrzami.

Po zakończeniu prowadzenia robót rozbiórkowych, usunąć pozostałości i oczyścić teren. Materiały pochodzące z rozbiórki należy przewieźć transportem samochodowym w miejsce uzgodnione z Zamawiającym. Nieprzydatne materiały z rozbiórki stanowią własność Wykonawcy. Oceny przydatności materiału dokona Inwestor (Inspektor Nadzoru). Wykonawca przedstawi Inspektorowi Nadzoru do akceptacji

projekt technologiczny rozbiórki, projekt organizacji i harmonogram robót uwzględniający wszystkie warunki w jakich będą wykonywane roboty.

3. Projektowane zagospodarowanie terenu

3.1. Zagospodarowanie terenu

Projektuje się jezdnię o podstawowej szerokości 6,0m. W miejscach gdzie istniejąca droga byłaby szersza od projektowanej, poszerzono projektowaną jezdnię. Na odcinkach gdzie istniejąca droga jest węższa niż 6,0m zaprojektowano poszerzenia. Istniejący krawężnik oraz chodnik po stronie prawej w km 0+126,50 – 0+489,80 pozostawia się w stanie nie zmienionym. Na pozostałym odcinku drogi projektuje się obustronne pobocze o szerokości 0,75m. W km 1+544,00 – 1+795,00 pobocze po lewej stronie projektowane jest szerokości 1,35 ze względu na lokalizację barier ochronnych SP-06. W km 0+025 projektowane jest przejście dla pieszych. W km 0+027 – 0+095 po stronie lewej i prawej projektowane jest korytko kątowe 60x50x20cm. W km 1+530 – 1+819 po stronie prawej projektowany jest ściek 50x50x35cm. Na pozostałych odcinkach drogi odwodnienie realizowane będzie poprzez system rowów otwartych.

3.2. Nawiązanie geodezyjne

Projektowana droga została dowiązana wysokościowo do sieci niwelacji państwowej wg układu Kronsztad, natomiast sytuacyjnie do sieci osnowy geodezyjnej w układzie „65”.

3.3. Konstrukcja nawierzchni

Konstrukcja jezdni (nakładka):

- Warstwa ściernalna AC gr. 5cm
- Warstwa wiążąca AC16W gr. 8cm
- Geosiatka 120/120
- Warstwa wyrównawcza AC16W śr. gr. 4cm

Konstrukcja jezdni (poszerzenia):

- Warstwa ściernalna AC gr. 5cm
- Warstwa wiążąca AC16W gr. 8cm
- Geosiatka 120/120
- Warstwa wyrównawcza AC16W gr. 4cm
- W-wa podbudowy z kruszywa łamanego stabilizowanego mech. +3% cementu gr. 20cm
- W-wa wzmacniająca z kruszywa naturalnego stabilizowanego mech. +3% cementu gr. 30cm
- podłoże doprowadzić do grupy nośności podłoża G1

Konstrukcja chodnika:

- kostka brukowa betonowa gr. 6cm
- W-wa podbudowy z kruszywa łamanego stabilizowanego mech. gr. 20cm

4. Odwodnienie i odprowadzenie wód deszczowych

Wody opadowe zostaną ujęte w istniejący system odwodnienia składający się z rowów przydrożnych oraz studni i przepustów.

5. Ochrona uzasadnionych interesów osób trzecich oraz życia i zdrowia ludzi

Przy realizacji inwestycji i pracach budowlanych związanych z budową należy uwzględnić interesy osób trzecich: dotyczy to w szczególności zapewnienia dostępu do drogi publicznej, ochrony przed pozbawieniem możliwości korzystania z wody, kanalizacji, energii elektrycznej, ciepłej oraz ze środków łączności, dopływu światła dziennego do pomieszczeń przeznaczonych na pobyt ludzi, uciążliwościami powodowanymi przez hałas, wibracje, zakłócenia elektryczne, promieniowanie, zanieczyszczenia powietrza, wody i gleby.

Przewidziane roboty ziemne nie spowodują zmiany kierunku spływu wód powierzchniowych na działki sąsiednie.

6. Organizacja ruchu na czas prowadzenia robót

Na czas realizacji inwestycji zostanie opracowany projekt organizacji ruchu.


7. Dane końcowe

Wszystkie materiały użyte przy pracach budowlanych związanych z budową winny posiadać stosowny atest, certyfikat lub świadectwo zgodności (w pojęciu ustawy Prawo Budowlane) dopuszczających ich stosowanie. Kopię stosownego dokumentu należy dołączyć do dokumentacji budowy.

W przypadku użycia w dokumentacji projektowej znaków towarowych oraz nazw własnych materiałów dopuszcza się możliwość zastosowania materiałów równoważnych.

Roboty budowlane i rzemieślnicze powinny być wykonane zgodnie z zasadami sztuki budowlanej oraz obowiązującymi przepisami i normami.

Wszystkie zmiany w niniejszej dokumentacji wymagają zgody autora projektu przed ich wprowadzeniem do realizacji.

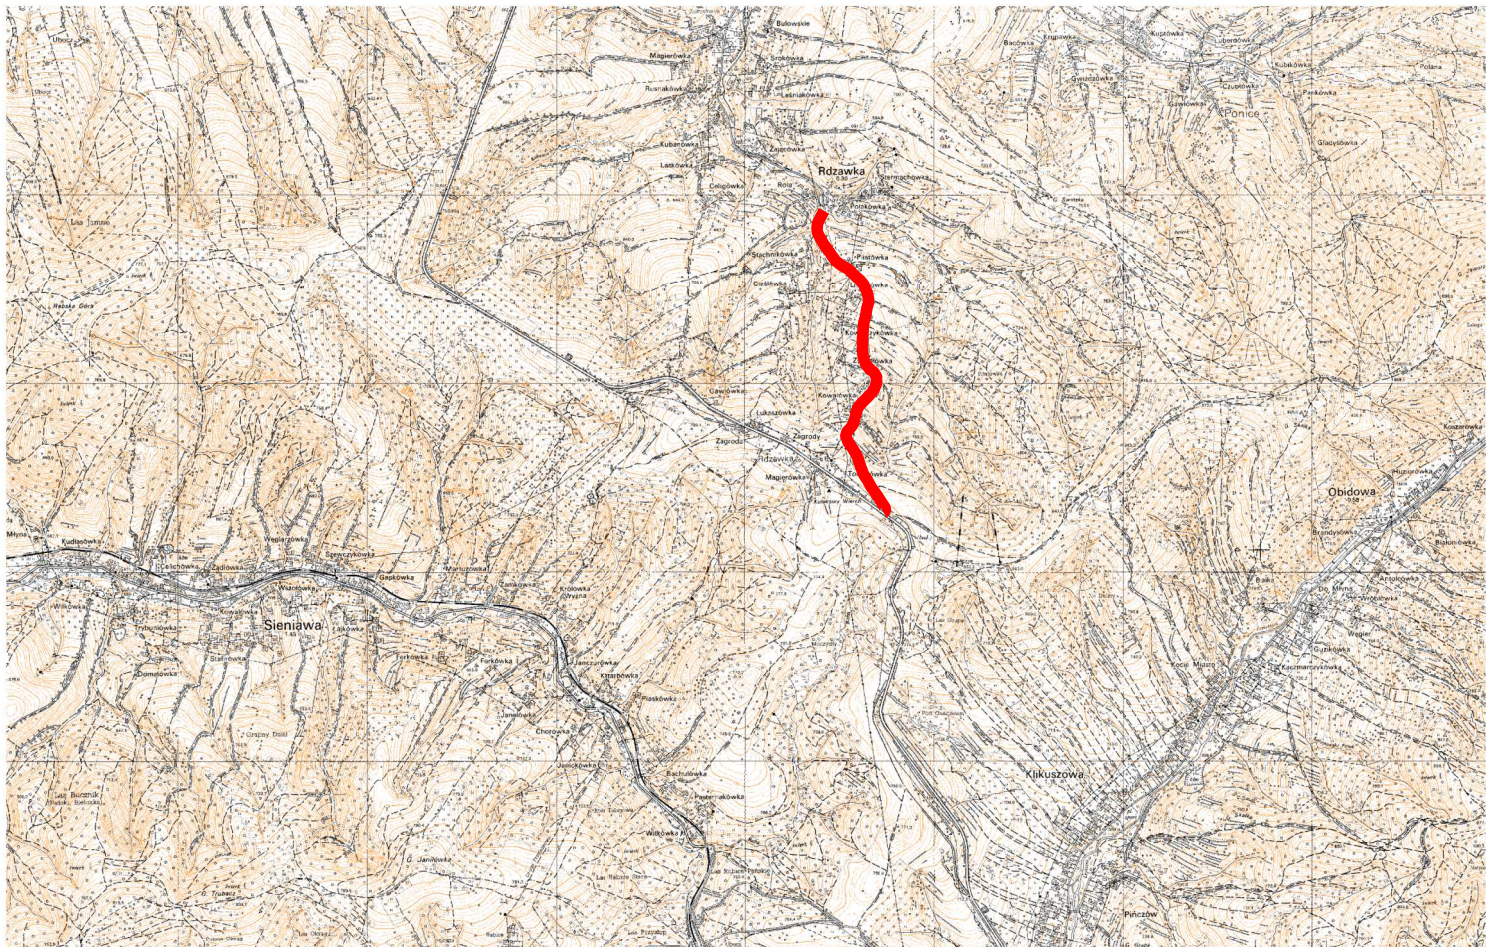

 zakres inwestycji

FKprojekt Biuro Usług Inżynierskich	Nazwa Obiektu: <i>Poprawa bezpieczeństwa i warunków komunikacyjnych w miejscowości Rdzawka poprzez przebudowę drogi gminnej Rdzawka-Obidowa nr 2512004 w km 0+000 – 1+845</i>	
Krzysztof Faron 33-390 Łącko Łącko 870 tel.606-194-138 fkprojekt@fkprojekt.com	Adres Obiektu: Rdzawka	
Skala: 1:40000	Inwestor: Urząd Miasta Rabka-Zdrój 34-700 Rabka-Zdrój, ul. Parkowa 2	
Nr Rys: 01	Przedmiot Rysunku: Orientacja	
Data: Styczeń 2015	Branża drogowa Projektant: mgr inż. Krzysztof Faron nr ewid.141/2002 MAP/BO/0064/03	Podpis:
Opracowanie: PROJEKT WYKONAWCZY		

MAPA DO CELÓW PROJEKTOWYCH

SKALA 1 : 500

sek: 7.114.11.19.1.4, 7.114.11.19.3.2, 7.114.11.19.3.4, 7.114.11.24.1.2,
7.114.11.24.1.4, 7.114.11.24.2.1, 7.114.11.24.3.2, 7.114.11.24.3.4,
7.114.11.24.4.1, 7.114.11.24.4.3

Woj.: małopolskie
Powiat: nowotarski
Jednostka ewidencyjna: Rabka-Zdrój [121112_5]
Obręb: Rdzawka[0003]
Dz. ew.: wg. zakresu

Układ współrzędnych "2000" sfera 7, układ wysokości Kronsztadt 86
W zakresie opracowania nie ustalano służebności gruntowych
Granice działek naniesiono z mapy ewidencyjnej (bez ustalania na gruncie)

LEGENDA

- proj. os. drogi gminnej
- proj. krawężnik betonowy
- proj. krawężnik betonowy obniżony
- proj. obrzeże
- proj. krawędź drogi
- proj. pobocze
- proj. ściek katowy 60x50x20
- proj. ściek 50x50x35
- proj. przykanalik Ø200
- proj. bariera ochronna SP-06
- proj. wpust deszczowy
- proj. nawierzchnia AC (nakładka)
- proj. nawierzchnia AC (poszerzenia)
- proj. nawierzchnia z kostki betonowej gr. 6cm

Nazwa obiektu:
Poprawa bezpieczeństwa i warunków komunikacyjnych w miejscowości Rdzawka
poprzez przebudowę drogi gminnej Rdzawka-Obidowa nr 2512004 w km 0+000 – 1+845

Adres obiektu:
Rdzawka

Inwestor:
Urząd Miasta Rabka-Zdrój
34-700 Rabka-Zdrój, ul. Parkowa 2

Przedmiot rysunku:
PROJEKT ZAGOSPODAROWANIA TERENU

Skala:
1:500

Nr rys.:
02.1

Data:
Styczeń 2015


Opracowanie:
PROJEKT WYKONAWCZY

Kryształ Faron
ul. Łódzka 870
tel. 606-194-138
kryształ@kryształ.com

Projektant:
mgr inż. Krzysztof Faron
nr ewid. 141/2002
MAP/BO/0064/03

Podpis:

PROJEKT WYKONAWCZY

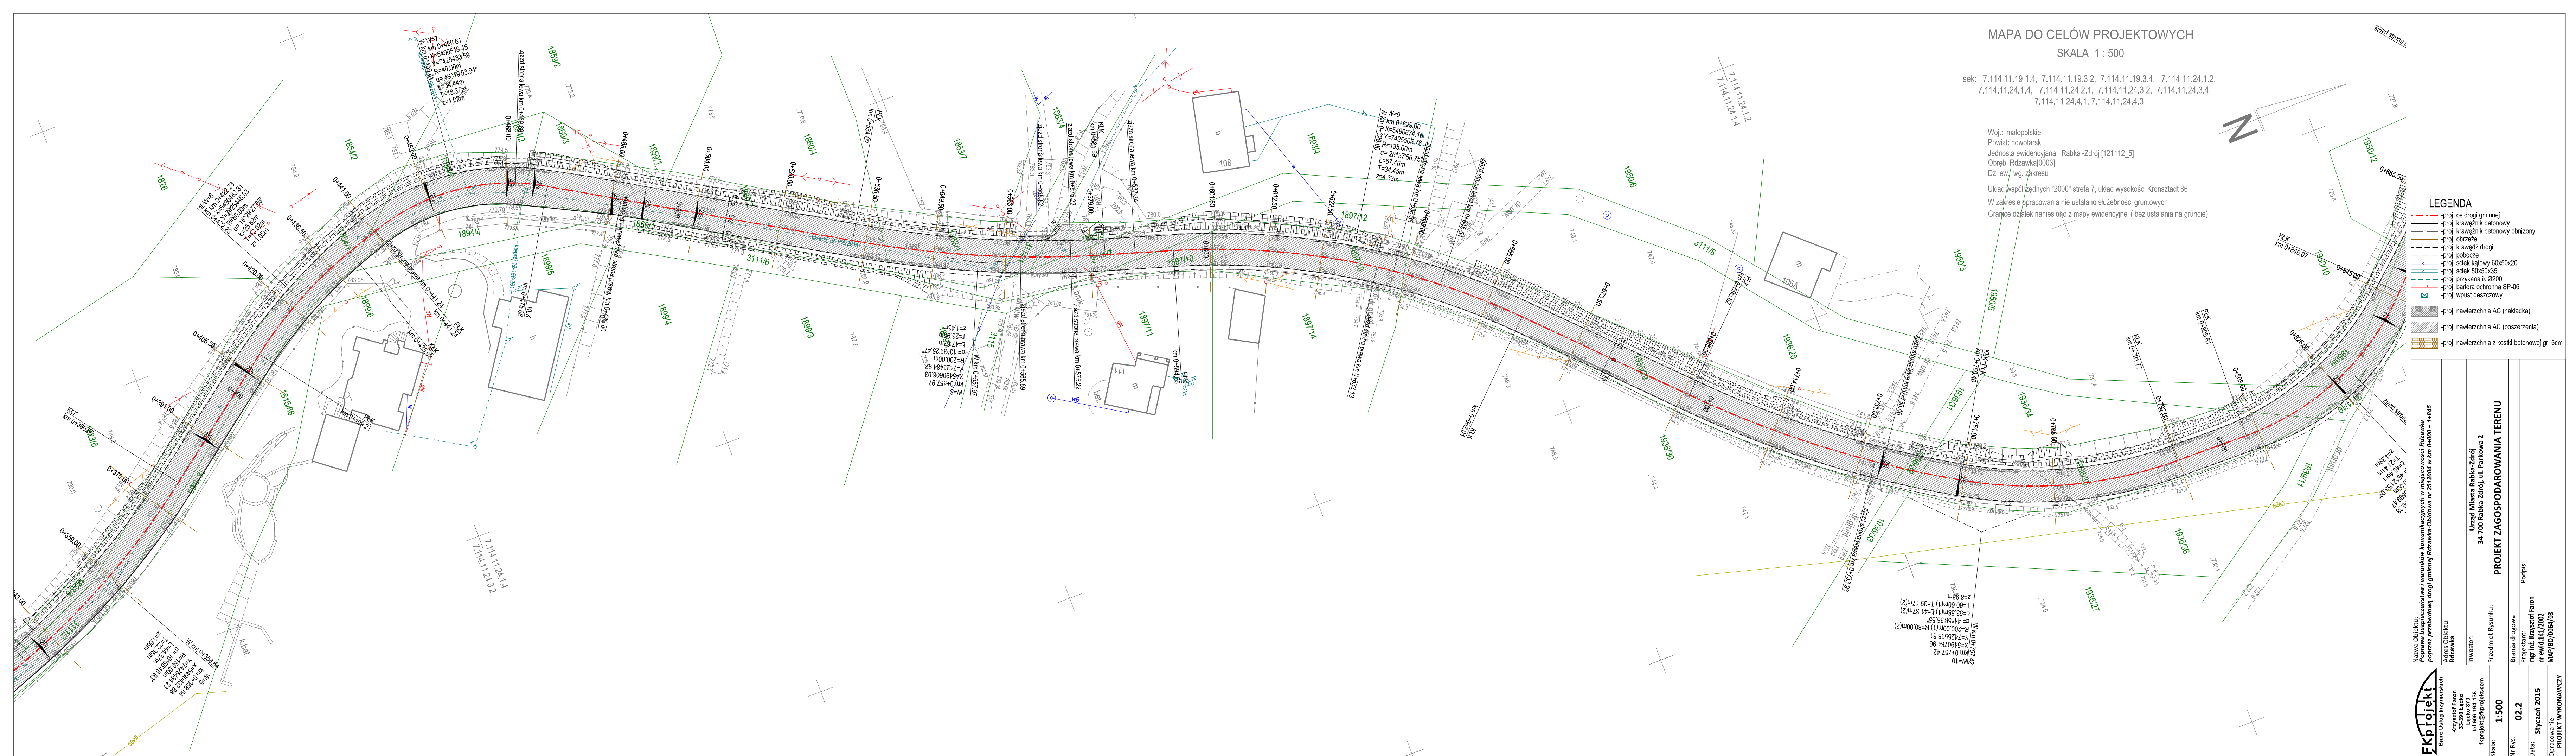

MAPA DO CELÓW PROJEKTOWYCH
SKALA 1 : 500

sek: 7.114.11.19.1.4, 7.114.11.19.3.2, 7.114.11.19.3.4, 7.114.11.24.1.2,
7.114.11.24.1.4, 7.114.11.24.2.1, 7.114.11.24.3.2, 7.114.11.24.3.4,
7.114.11.24.4.1, 7.114.11.24.4.3

Woj.: małopolskie
Powiat: nowotarski
Jednostka ewidencyjna: Rabka -Zdrój [121112_5]
Obręb: Rdzawka[0003]
Dz. ew. wg. zakresu

Układ współrzędnych "2000" strefa 7, układ wysokości Kronsztadt 86
W zakresie opracowania nie ustalano służebności gruntowych
Granice działek naniesiono z mapy ewidencyjnej (bez ustalania na gruncie)

- LEGENDA
- proj. os. drogi gminnej
 - proj. krawężnik betonowy
 - proj. krawężnik betonowy obrzożony
 - proj. obrzeże
 - proj. krawędź drogi
 - proj. pobocze
 - proj. ściek katowy 60x50x20
 - proj. ściek 50x50x35
 - proj. przykanalik Ø200
 - proj. bariera ochronna SP-06
 - proj. wpust deszczowy
 - proj. nawierzchnia AC (nakładka)
 - proj. nawierzchnia AC (poszerzenia)
 - proj. nawierzchnia z kostki betonowej gr. 6cm

Nazwa Obiektu: Poprawa bezpieczeństwa i warunków komunikacyjnych w miejscowości Rdzawka poprzez przebudowę drogi gminnej Rdzawka-Obidowa nr 2512004 w km 0+000 – 1+845	Adres Obiektu: Rdzawka	Investor: Urząd Miasta Rabka-Zdrój 34-700 Rabka-Zdrój, ul. Parkowa 2	Przedmiot Rysunku: PROJEKT ZAGOSPODAROWANIA TERENU	Nr Rys.: 02.2	Podpis:
Projektant: mgr inż. Krzysztof Faron nr ewid. 141/2002	Opracowanie: PROJEKT WYKONAWCZY	Skala: 1:500	Brzoza drogowa	Data: Styczeń 2015	

SKALA 1 : 500


sek: 7.114.11.19.1.4, 7.114.11.19.3.2, 7.114.11.19.3.4, 7.114.11.24.1.2,
7.114.11.24.1.4, 7.114.11.24.2.1, 7.114.11.24.3.2, 7.114.11.24.3.4,
7.114.11.24.4.1, 7.114.11.24.4.3


Woj.: małopolskie
Powiat: nowotarski
Jednostka ewidencyjna: Rabka-Zdrój [121112_5]
Obręb: Rdzawka[0003]
Dz. ew.: wg. zakresu

Układ współrzędnych "2000" strefa 7, układ wysokości Kronsztadt 86
W zakresie opracowania nie ustalano służebności gruntowych
Granice działek naniesiono z mapy ewidencyjnej (bez ustalania na gruncie)

LEGENDA

-  -proj. oś drogi gminnej
-  -proj. krawężnik betonowy
-  -proj. krawężnik betonowy obniżony
-  -proj. obrzeże
-  -proj. krawędź drogi
-  -proj. pobocze
-  -proj. ściek kałowy 60x50x20
-  -proj. ściek 50x50x35
-  -proj. przykanalik Ø200
-  -proj. bariera ochronna SP-06
-  -proj. wpust deszczowy
-  -proj. nawierzchnia AC (nakładka)
-  -proj. nawierzchnia AC (poszerzenia)
-  -proj. nawierzchnia z kostki betonowej gr. 6c

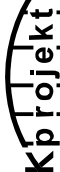	Biuro Usług Inżynierskich Kępczyński Faron 33-380 Łącko Łącko 870 tel.606-194-138 rkprojekt@wpkgal.com		Inwestor: Urząd Miasta Rabszka-Zdrój 34-700 Rabszka-Zdrój, ul. Parkowa 2	PROJEKT ZAGOSPODAROWANIA TERENU
	Nazwa Obiektu: Poprawa bezpieczeństwa i warunków komunikacyjnych w miejscowości Rabszka poprzez przebudowę drogi gminnej Rabszka-Olszówka nr 257/2004 w km 0+000 – 1+645		Adres Obiektu: Rabszka	
Skala: 1:500		Branża drogową	Podpis:	
Nr rys.: 02.3		Projektant: mgr inż. Krzysztof Faron nr ewid.141/2002 WAP/BO/0064/03		
Data: styczeń 2015				
Opracowanie:				

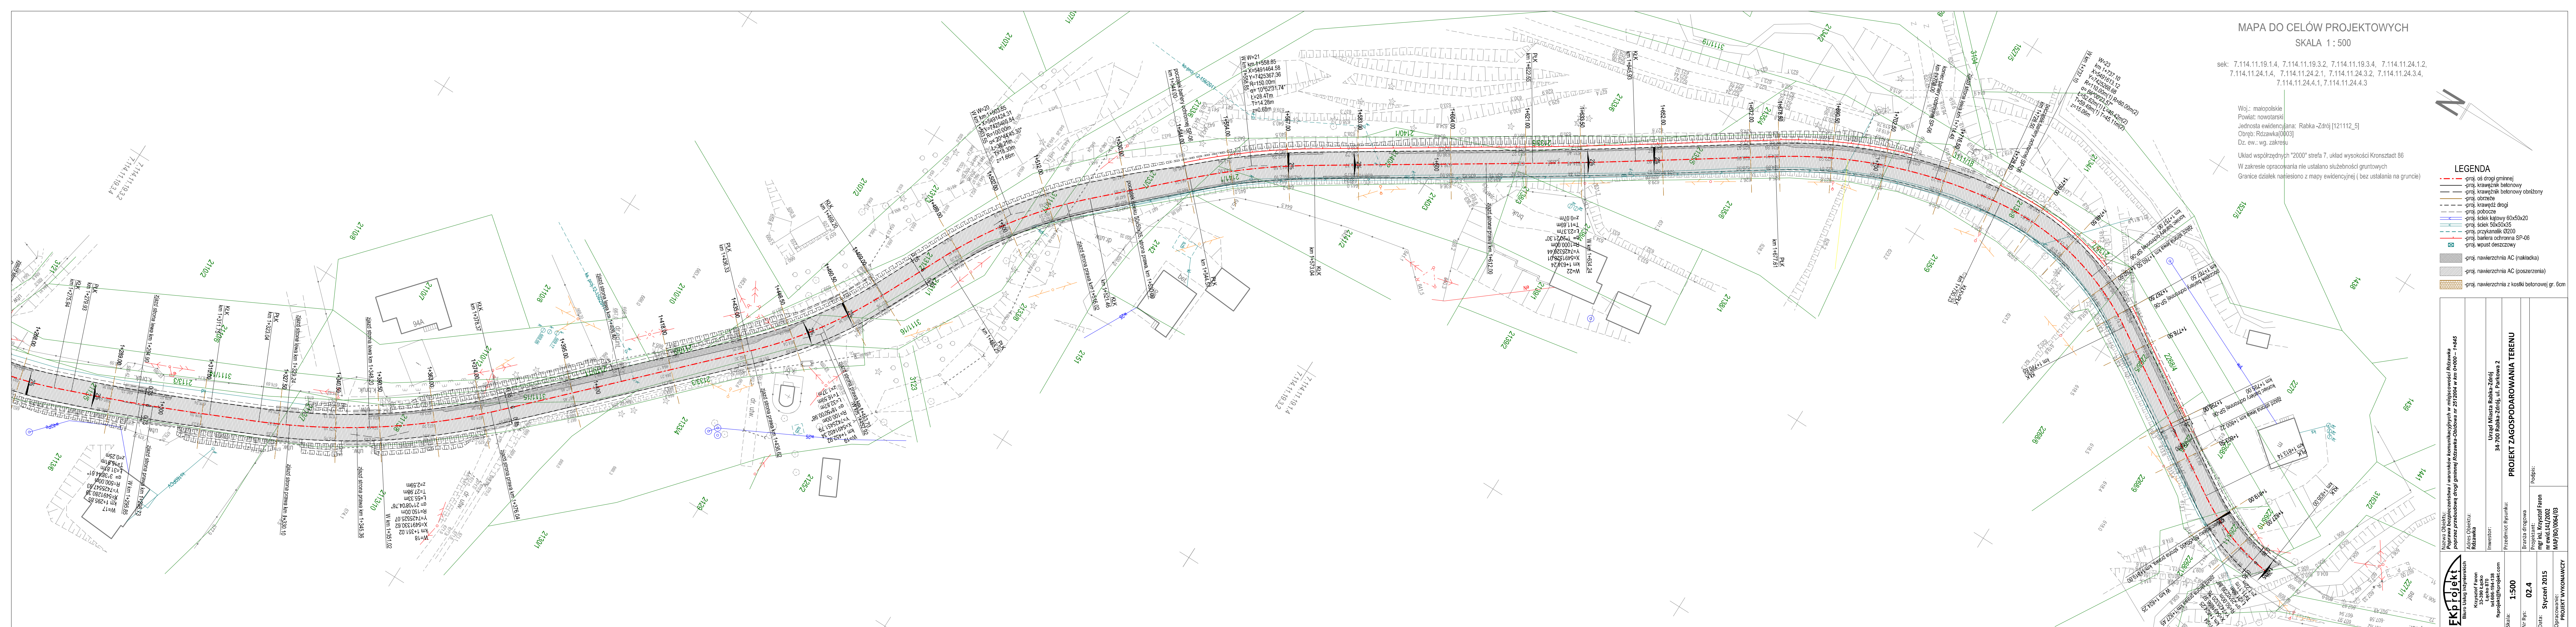

MAPA DO CELÓW PROJEKTOWYCH
SKALA 1 : 500

sek: 7.114.11.19.1.4, 7.114.11.19.3.2, 7.114.11.19.3.4, 7.114.11.24.1.2,
7.114.11.24.1.4, 7.114.11.24.2.1, 7.114.11.24.3.2, 7.114.11.24.3.4,
7.114.11.24.4.1, 7.114.11.24.4.3

Woj.: małopolskie
Powiat: nowotarski
Jednostka ewidencyjna: Rabka-Zdrój [121112_5]
Obręb: Rdzawka[0003]
Dz. ew.: wg. zakresu

Układ współrzędnych "2000" strefa 7, układ wysokości Kronsztadt 86
W zakresie opracowania nie ustalano służebności gruntowych
Granice działek naniesiono z mapy ewidencyjnej (bez ustalenia na gruncie)

LEGENDA

- - - - - proj. osi drogi gminnej
- - - - - proj. krawężnik betonowy
- - - - - proj. krawężnik betonowy obrózniony
- - - - - proj. obrzeże
- - - - - proj. krawędź drogi
- - - - - proj. pobocze
- - - - - proj. ściek kątowy 60x50x20
- - - - - proj. ściek 50x50x35
- - - - - proj. przykanalik Ø200
- - - - - proj. bariera ochronna SP-06
- - - - - proj. wpust deszczowy
- - - - - proj. nawierzchnia AC (nakładka)
- - - - - proj. nawierzchnia AC (poszerzenia)
- - - - - proj. nawierzchnia z kostki betonowej gr. 6cm

Nazwa Obiektu:
Poprawa bezpieczeństwa i warunków komunikacyjnych w miejscowości Rabka
Poprawa przebiegu drogi gminnej Rdzawka-Obwód nr 25786 w km 0+000 - 1+645

Adres Obiektu:
Rdzawka

Investor:
Urząd Miasta Rabka-Zdrój
34-700 Rabka-Zdrój, ul. Parkowa 2

Przedmiot Wyniku:
PROJEKT ZAGOSPODAROWANIA TERENU

Podpis:






















Nr Rys:
1:500






















02.4

Data:
Styczeń 2015






















Projektant:
mgr inż. Krzysztof Faron
nr ewid. 141/2002
MAP/BO/006/03






















Opracowanie:
PROJEKT WYKONAWCZY

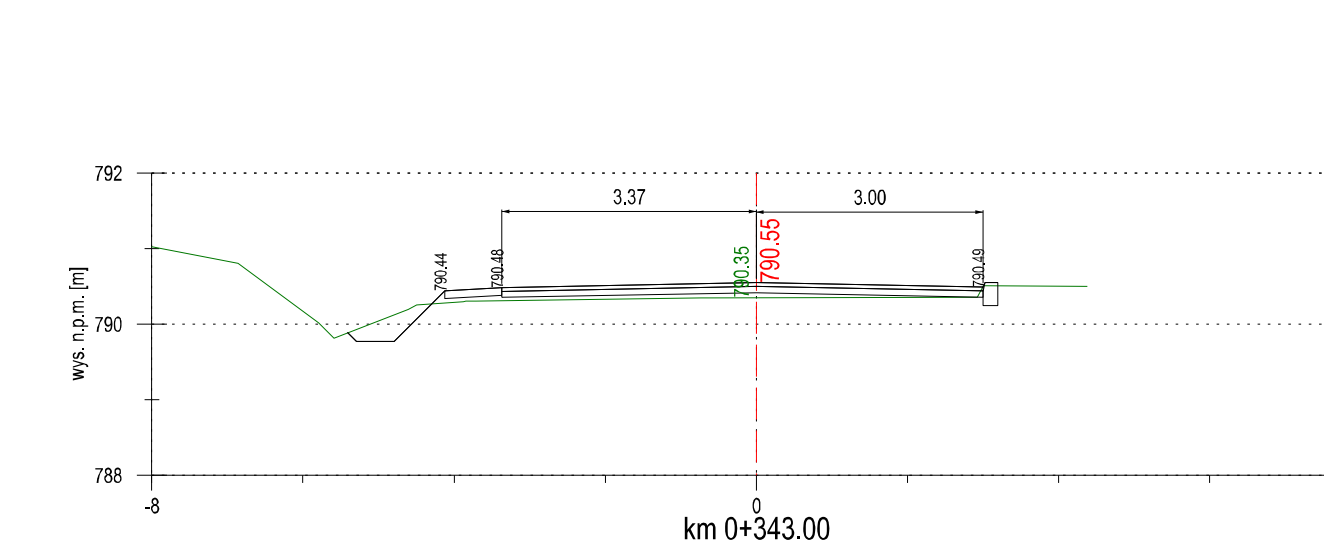
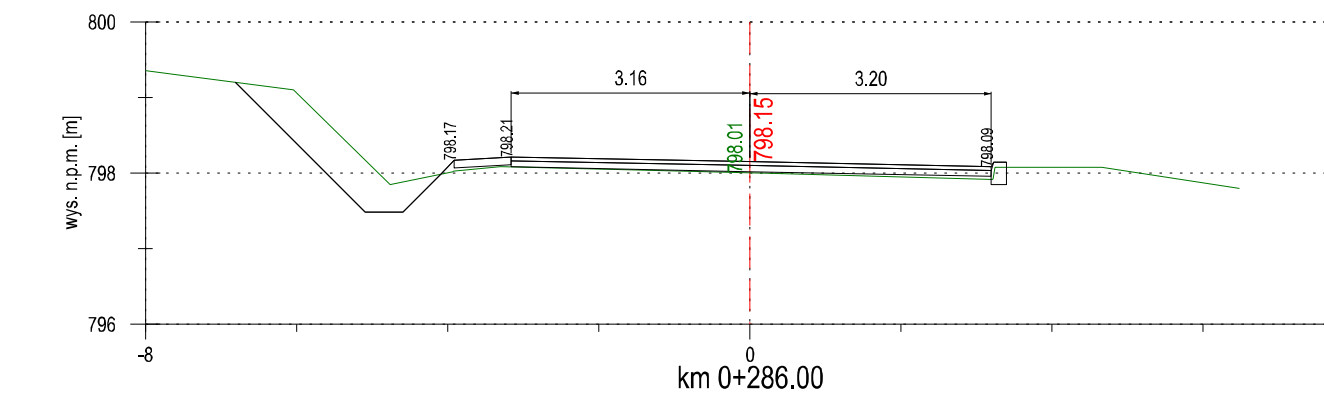
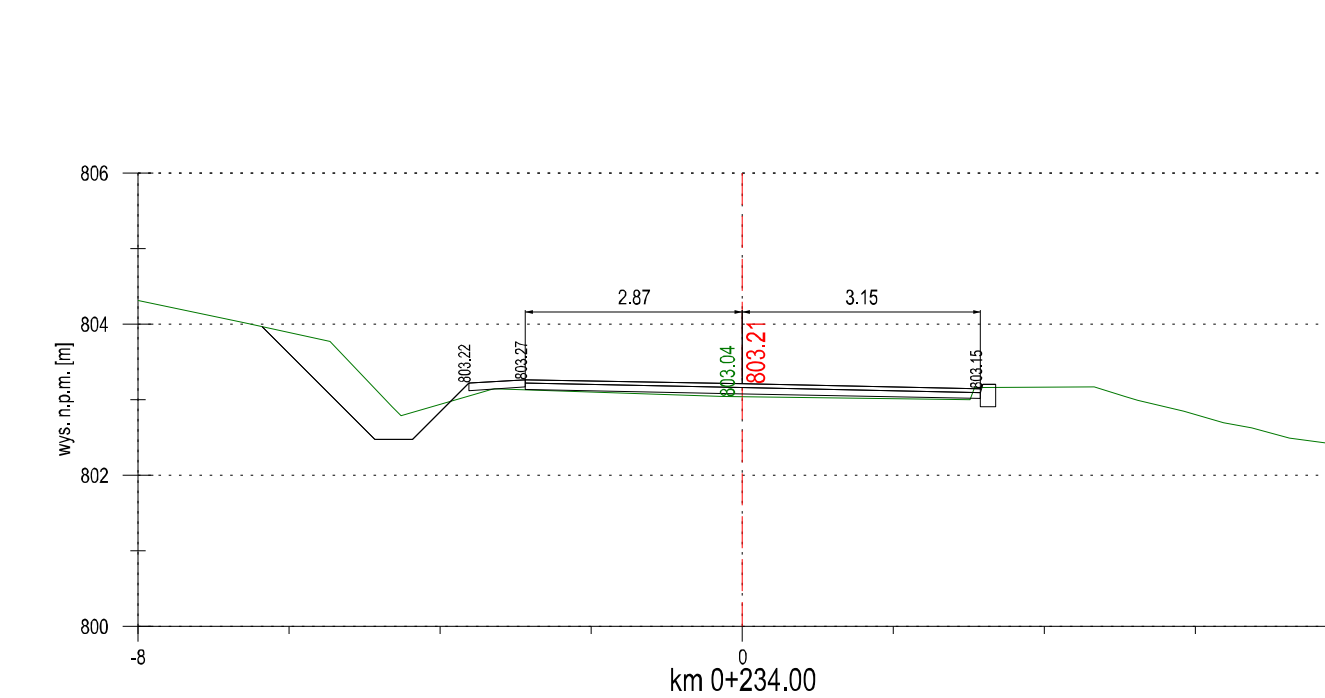
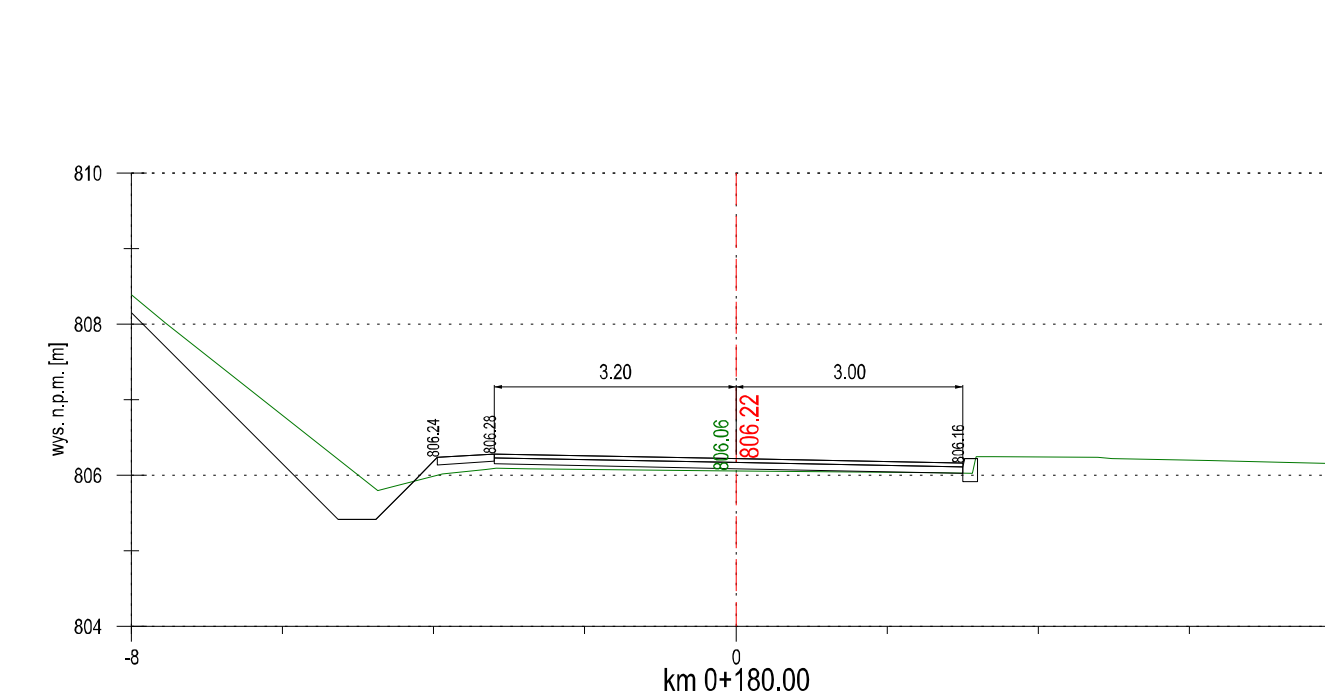
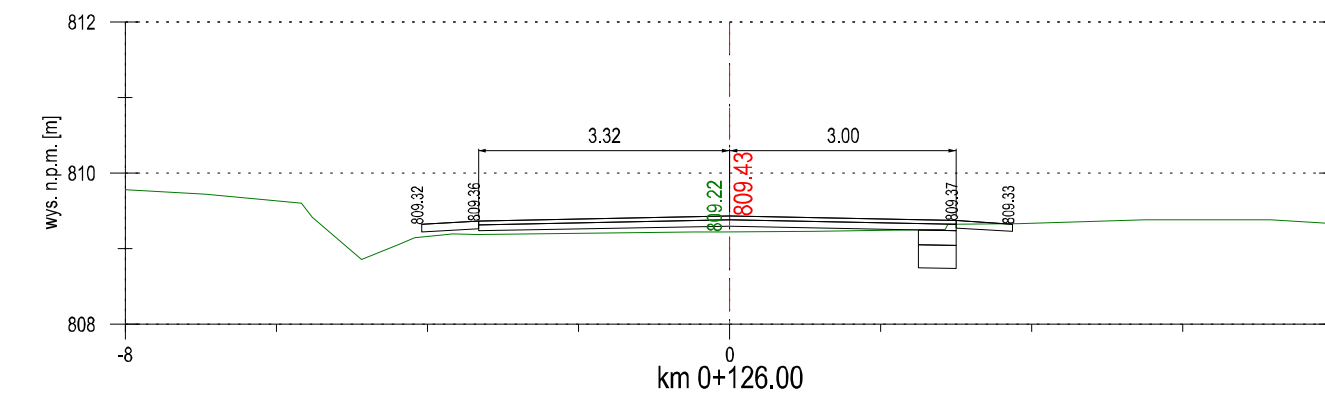
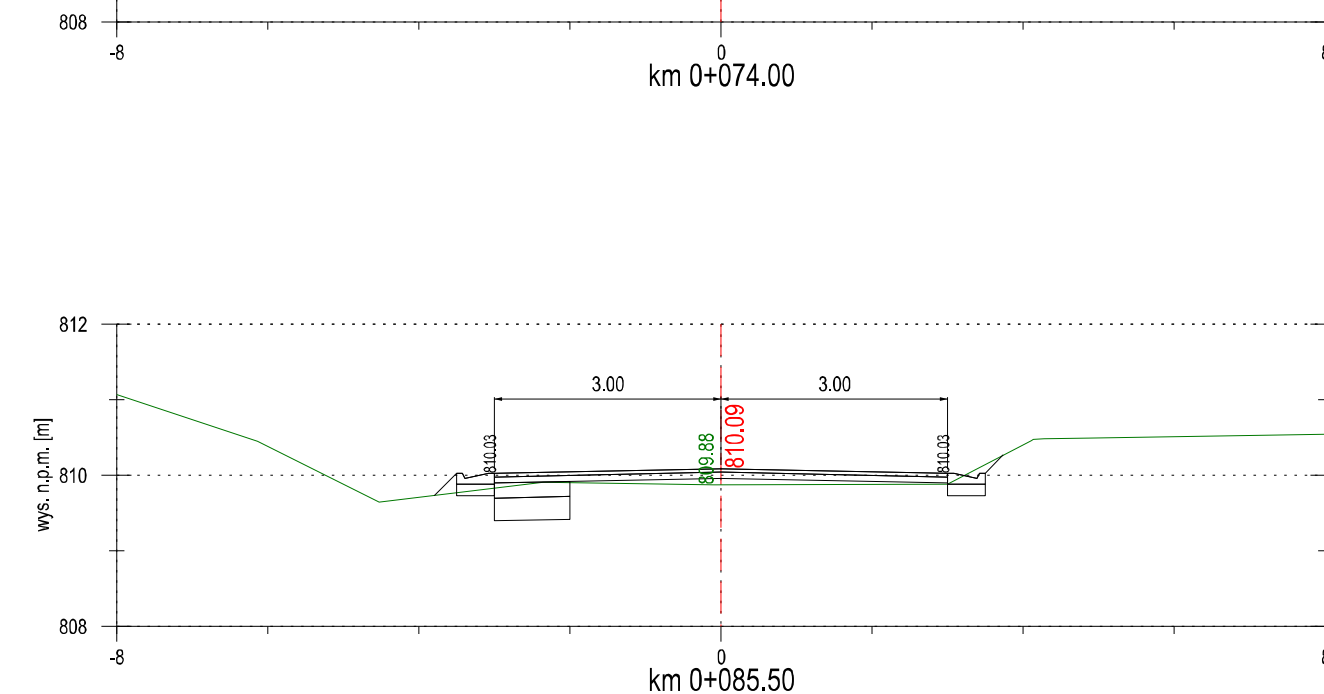
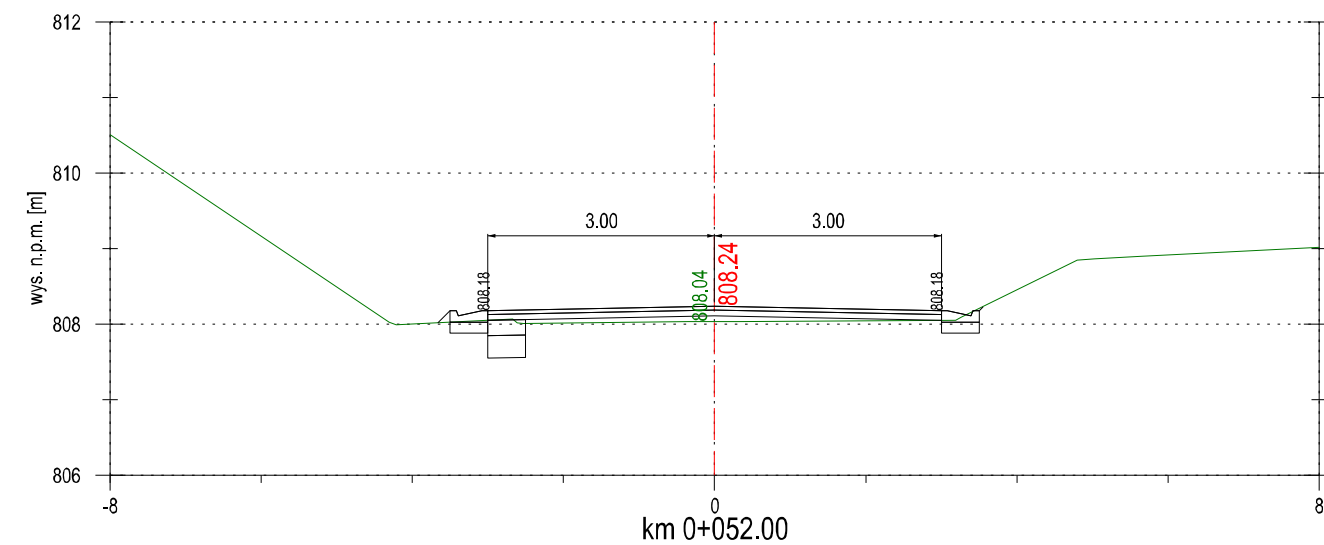
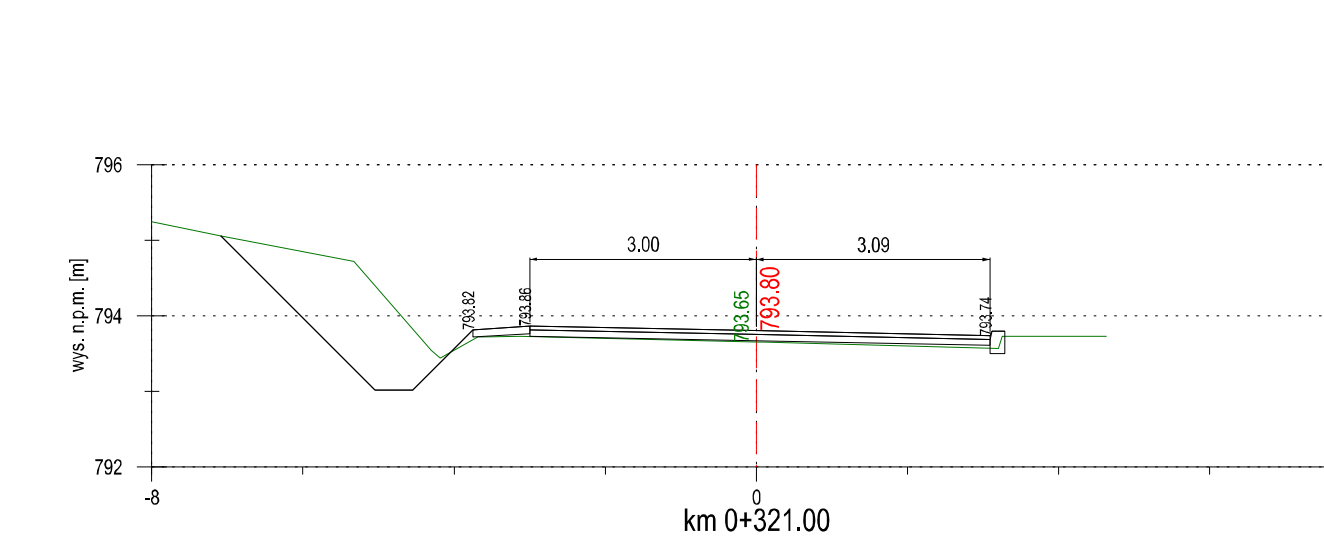
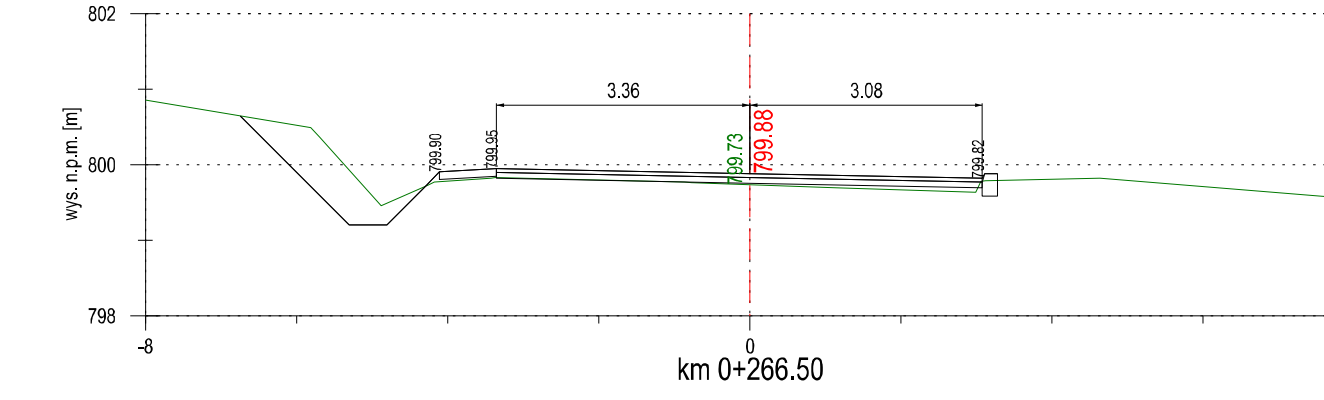
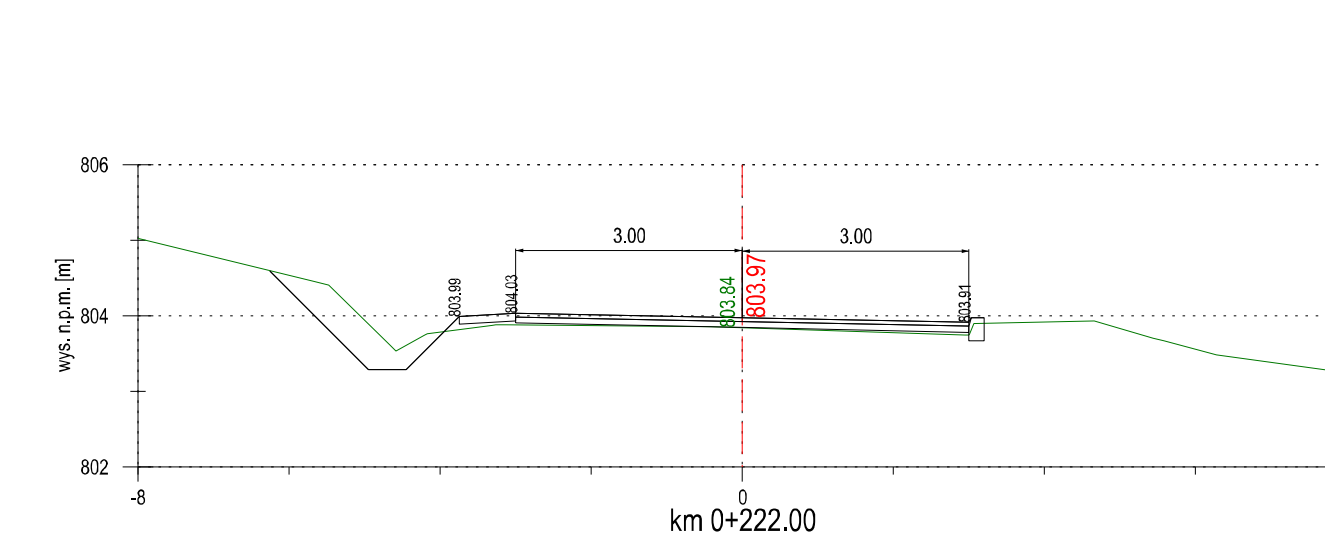
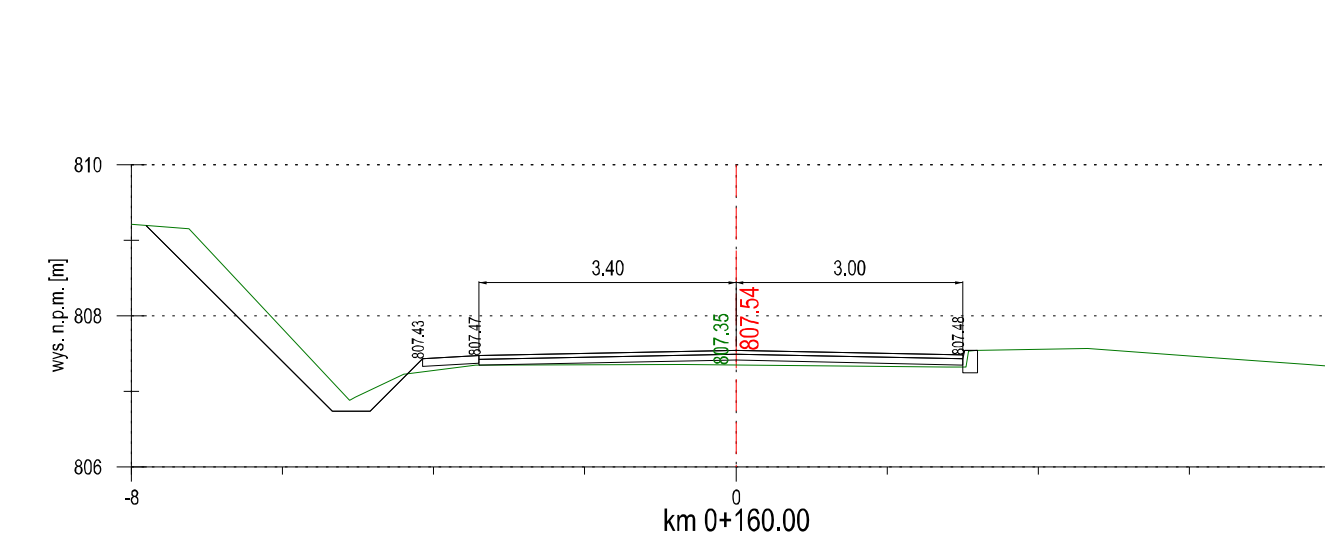
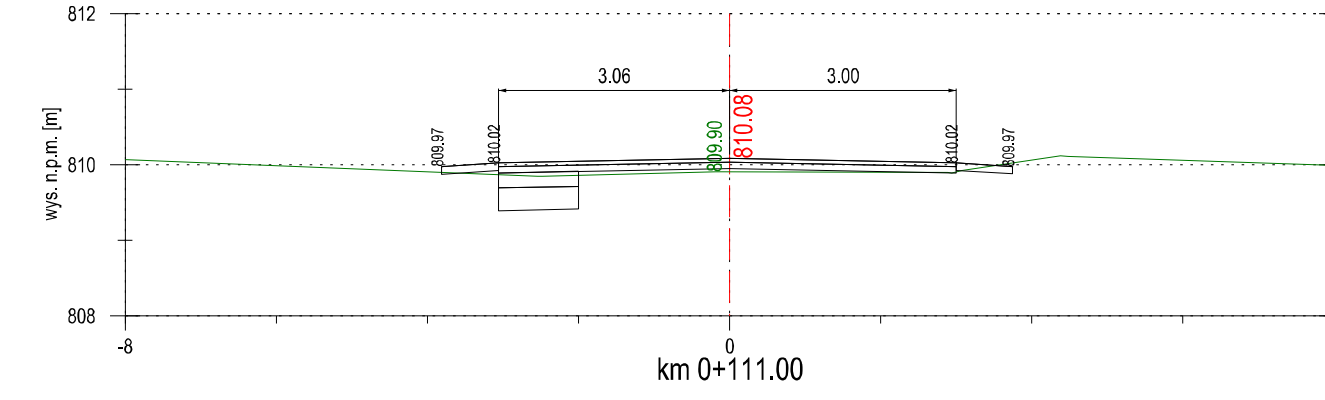
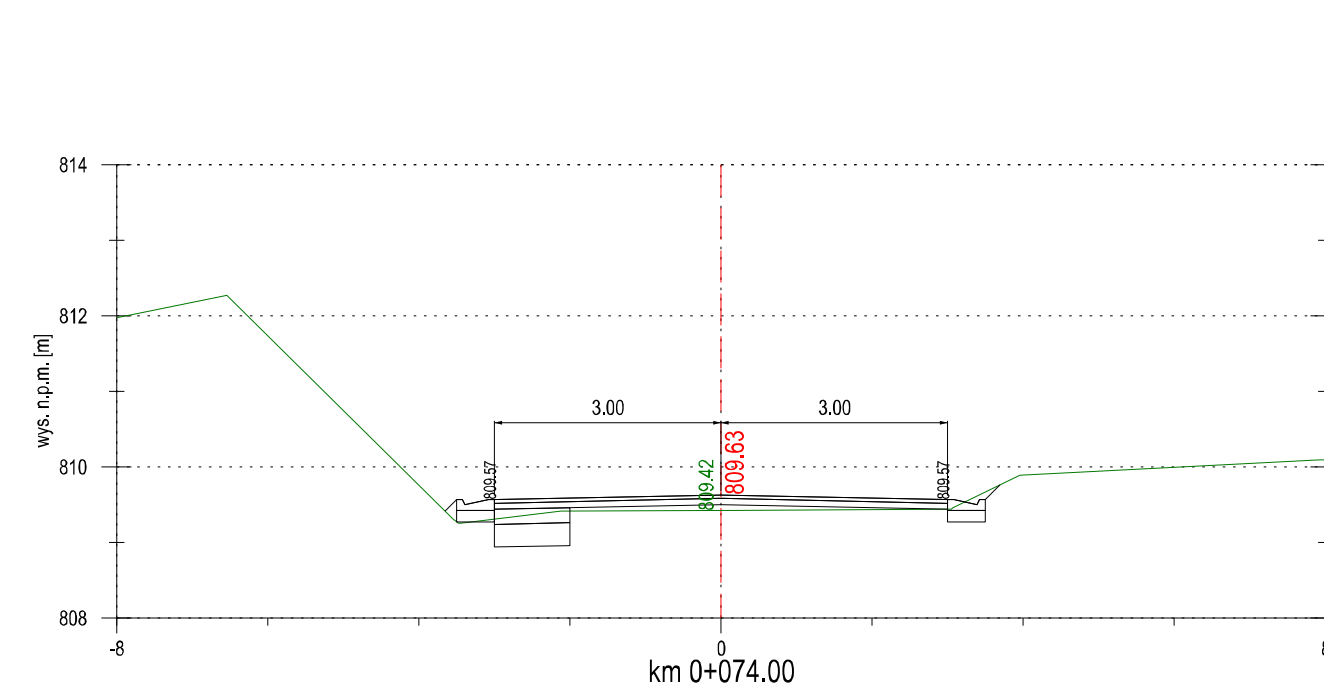
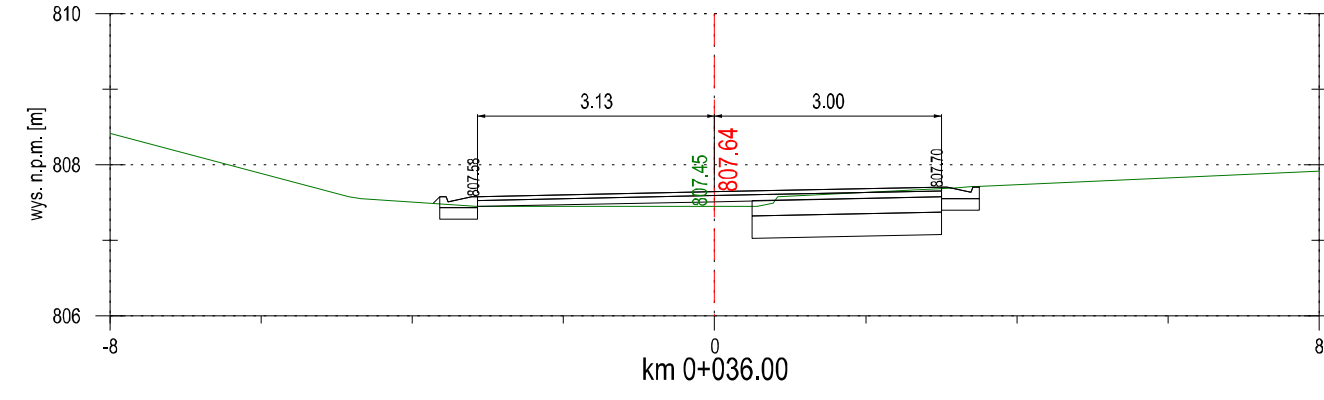
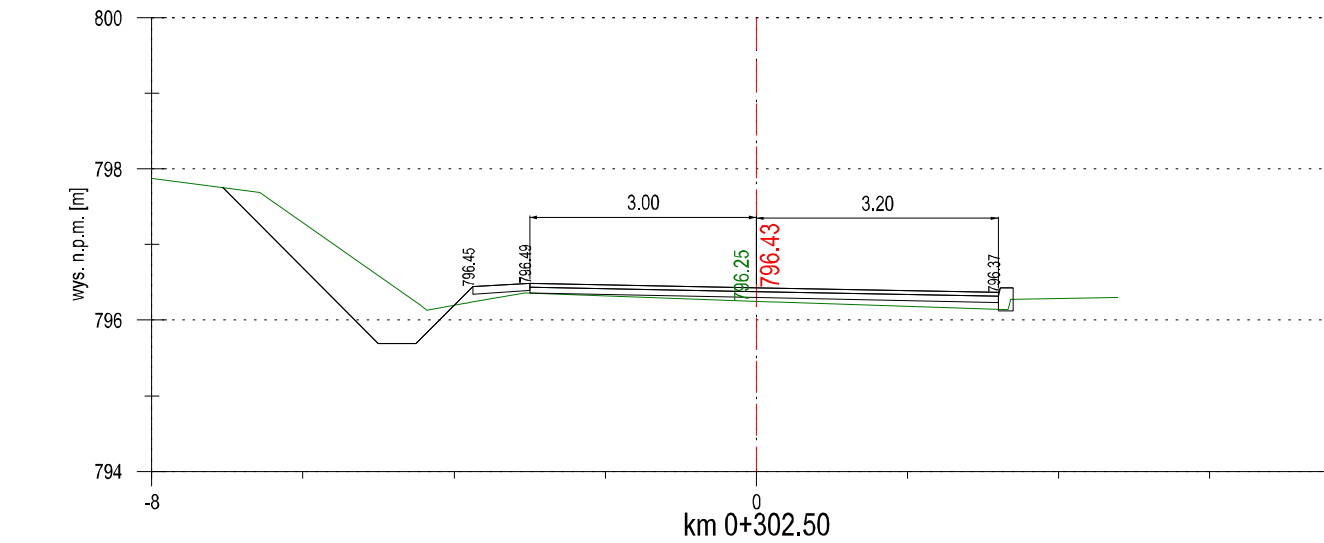
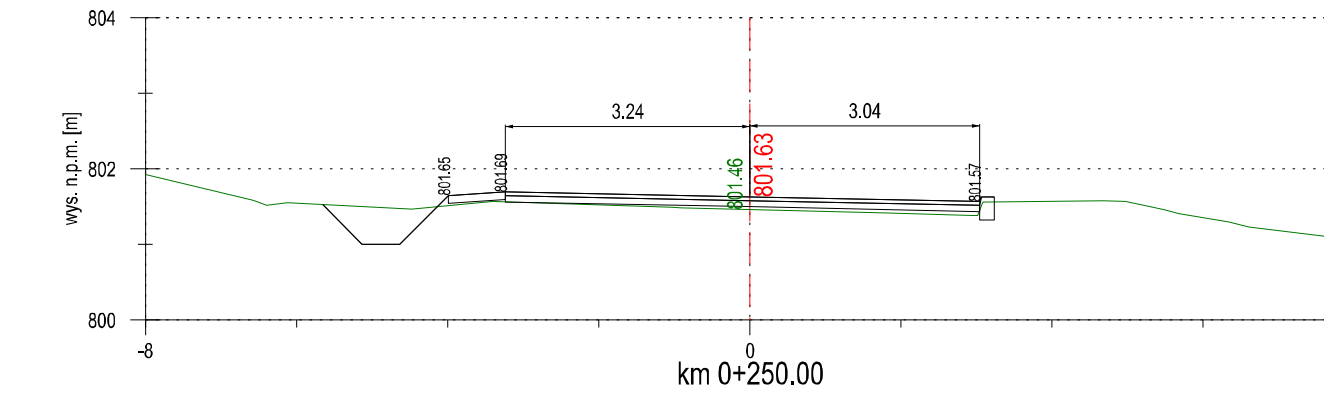
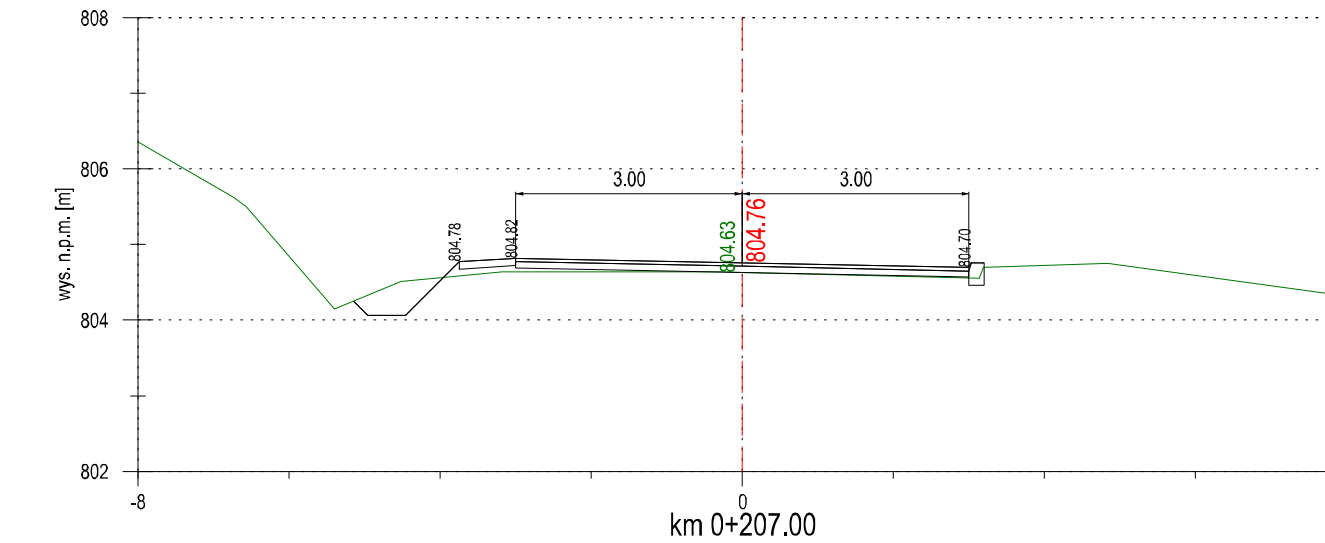
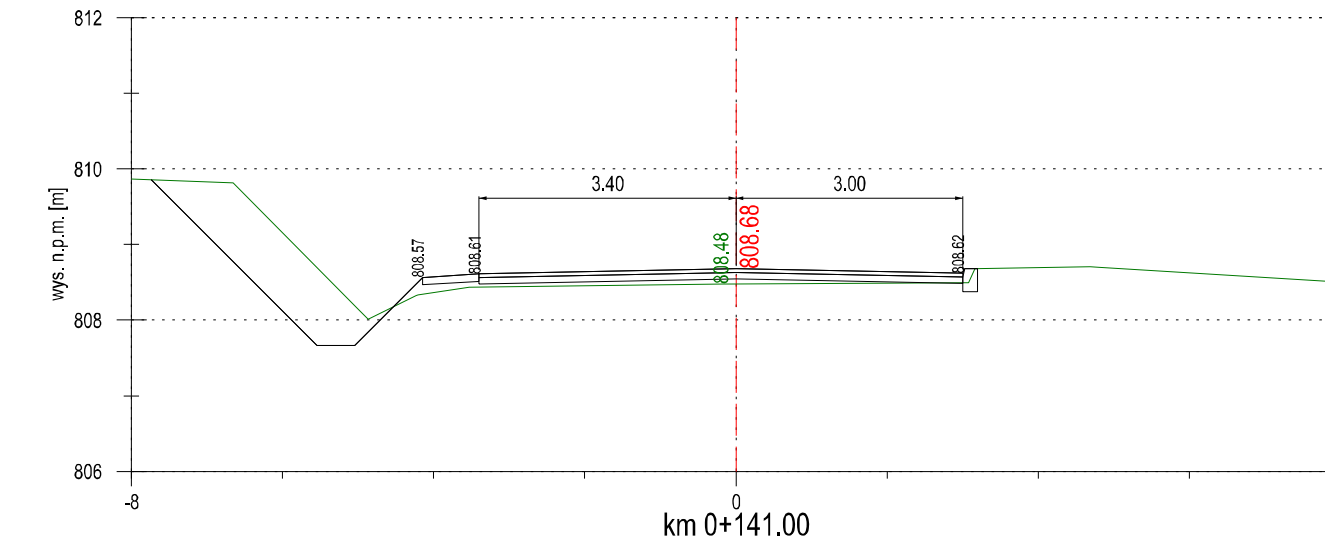
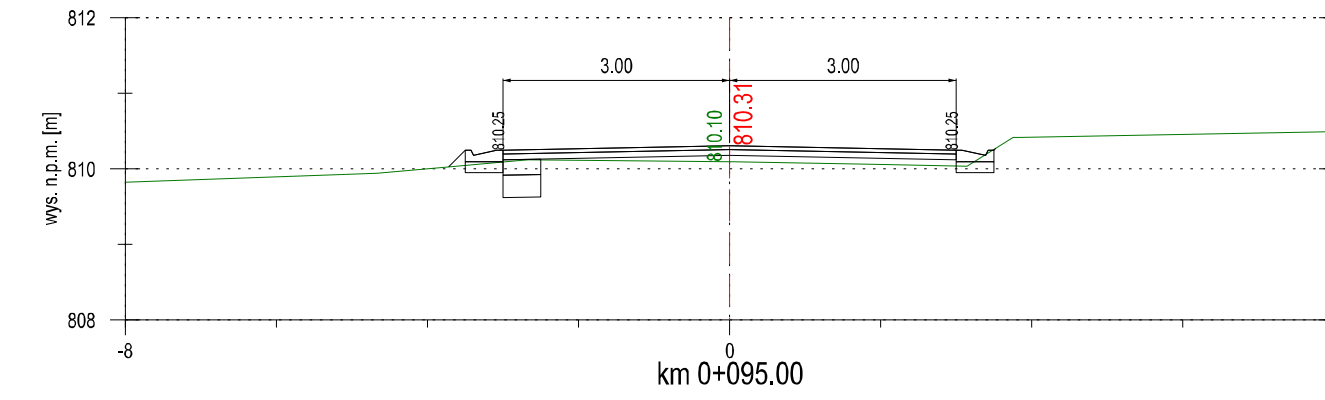
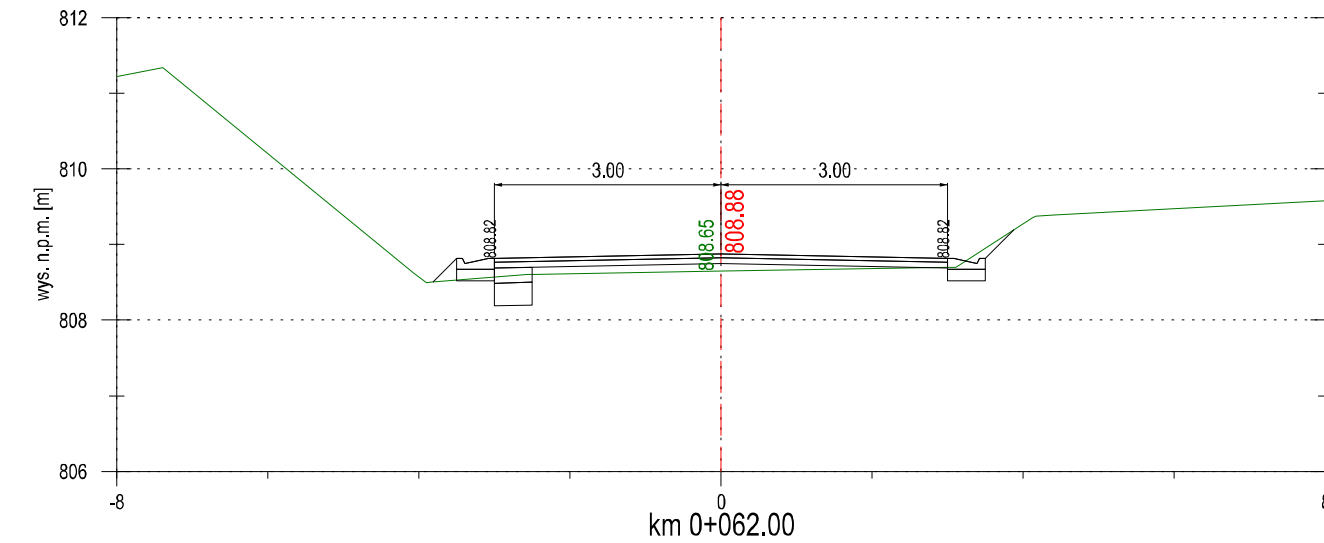
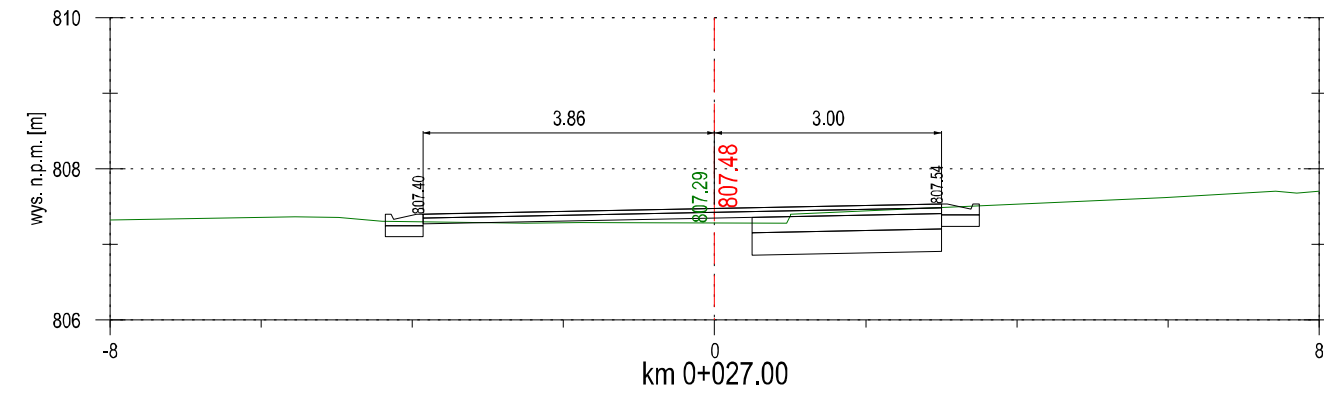


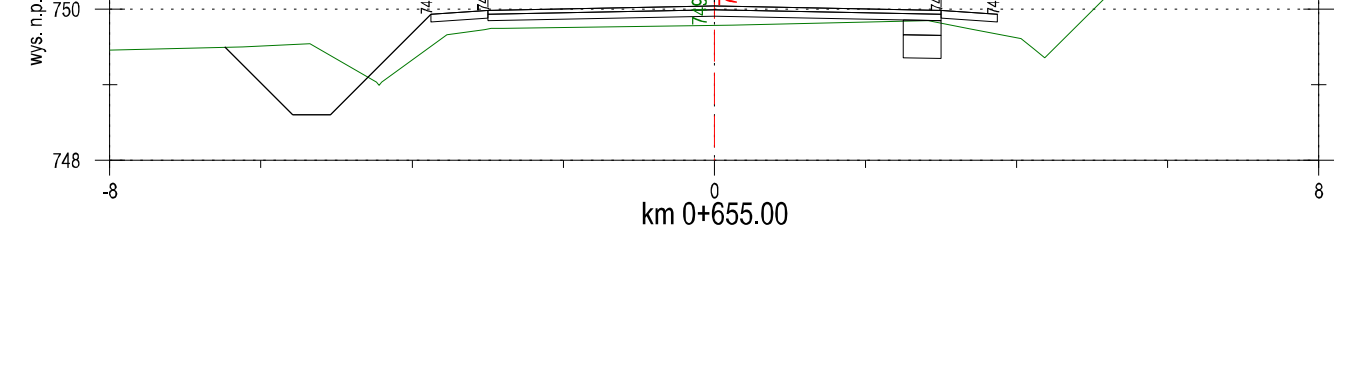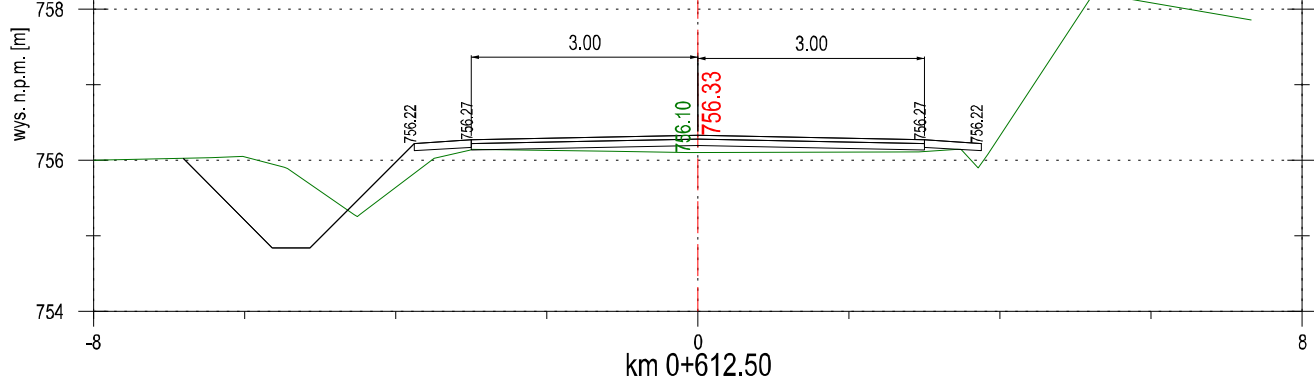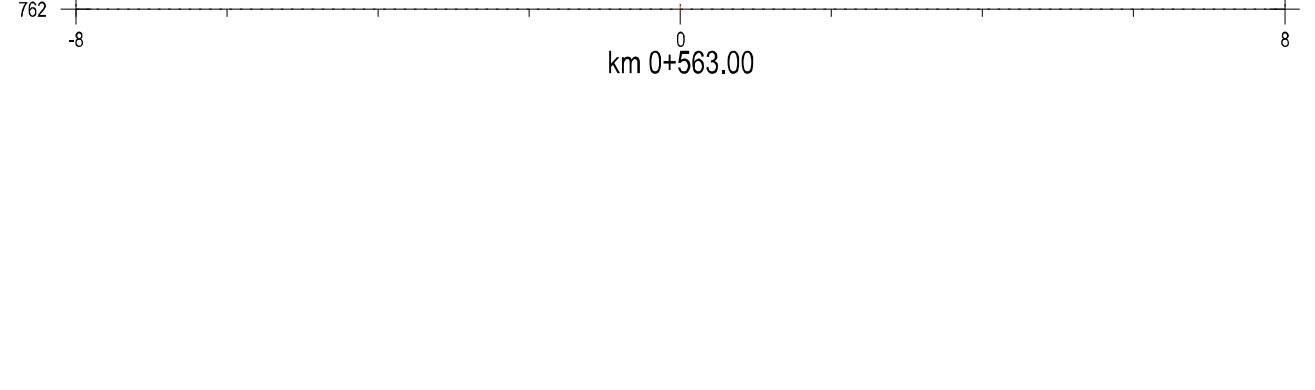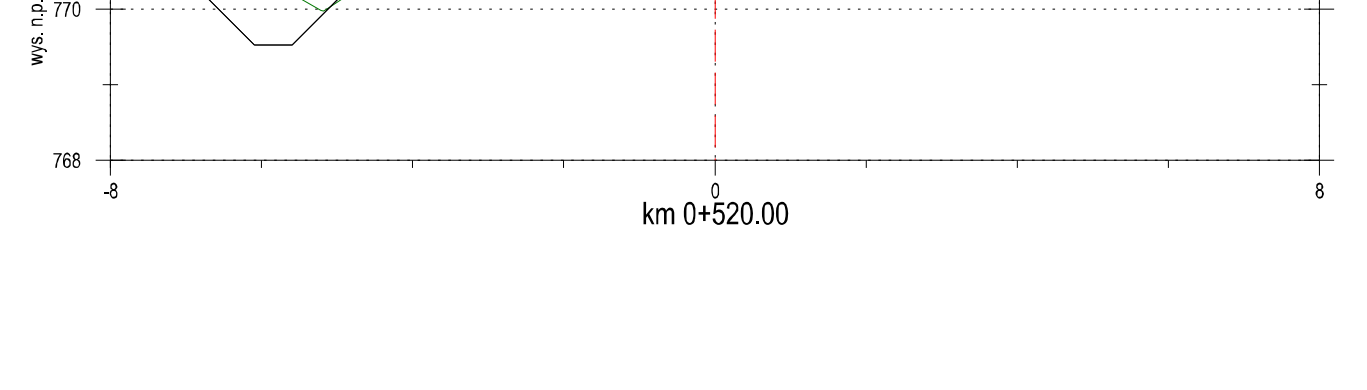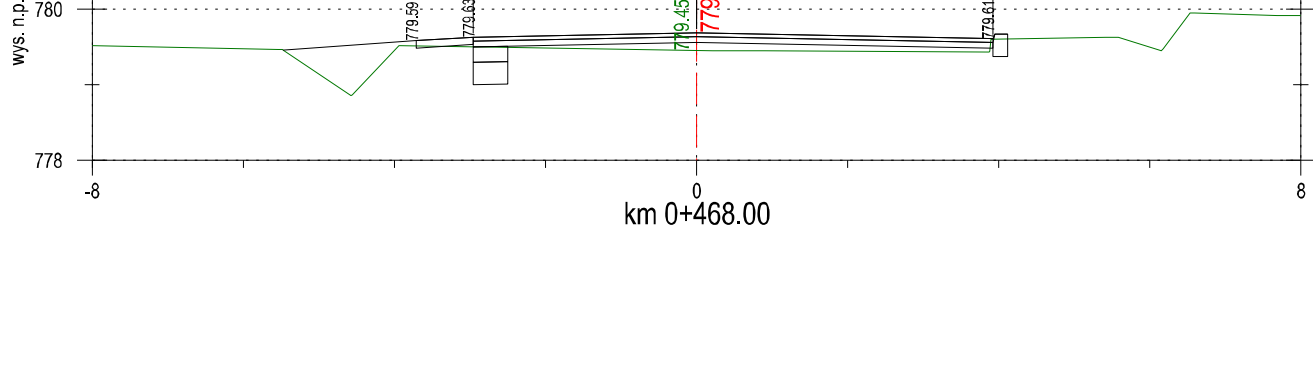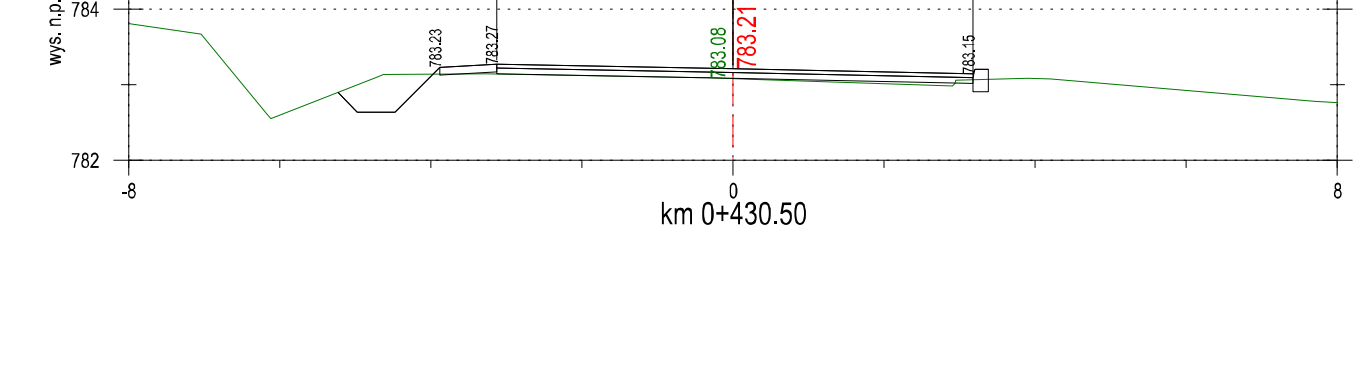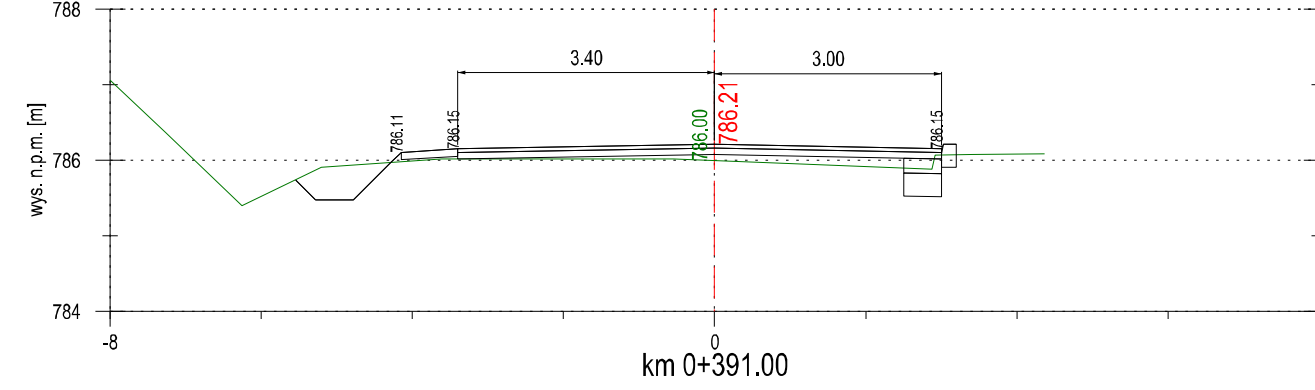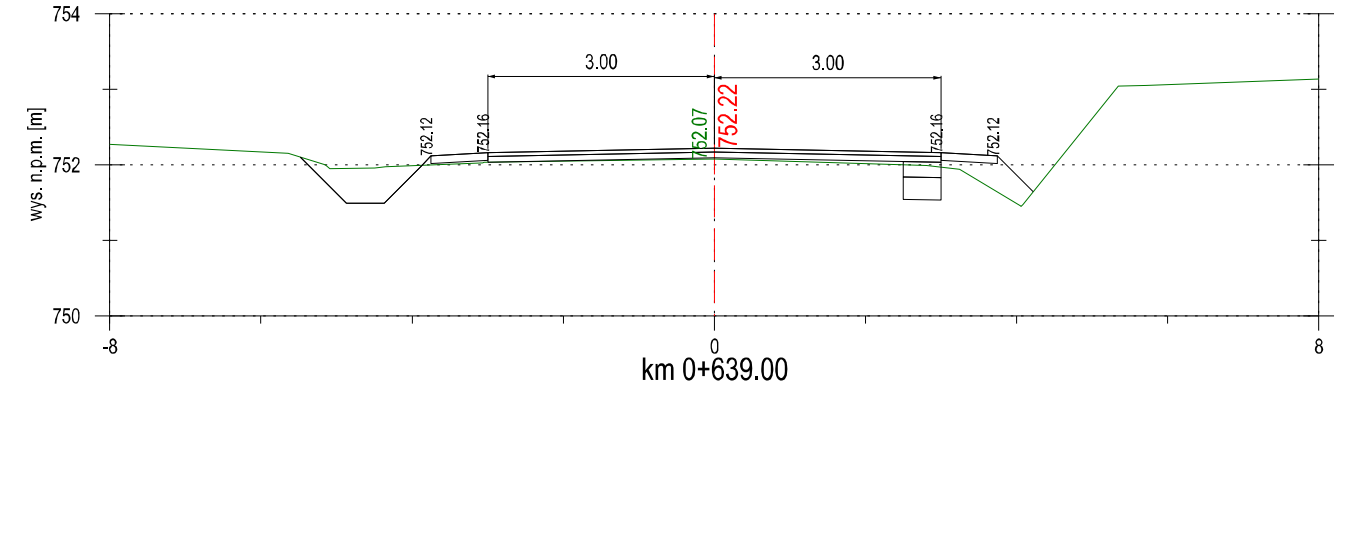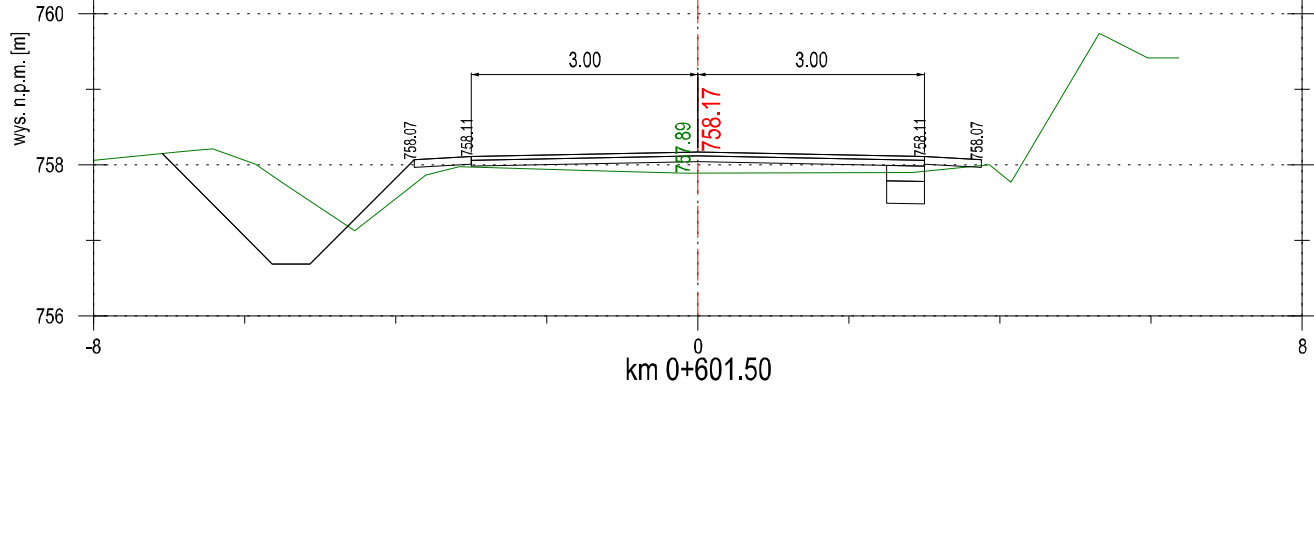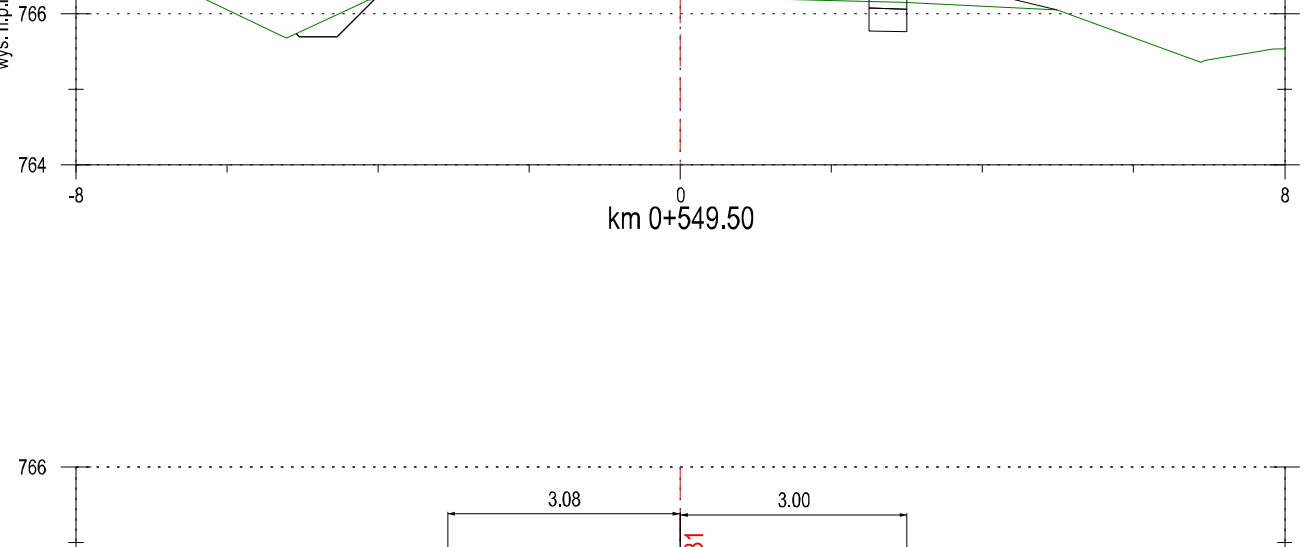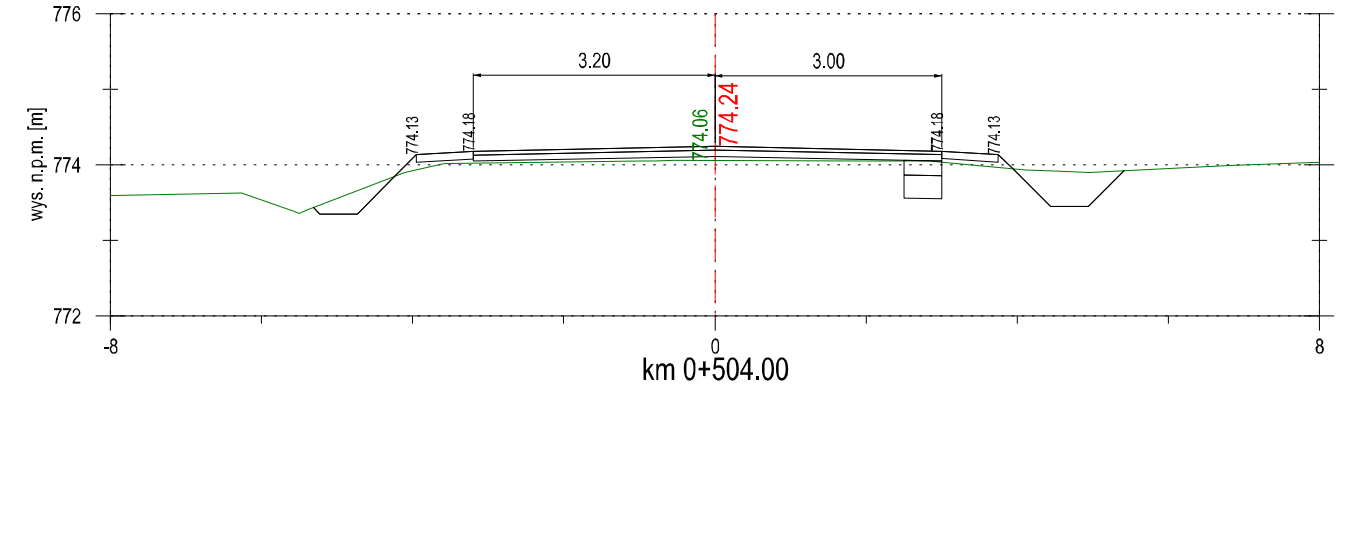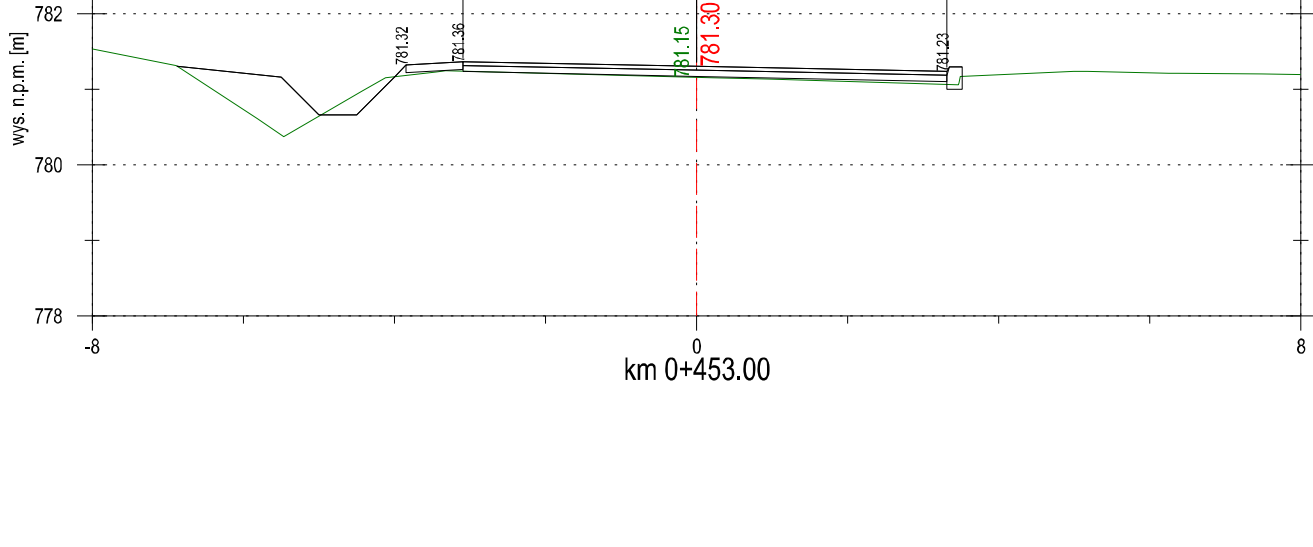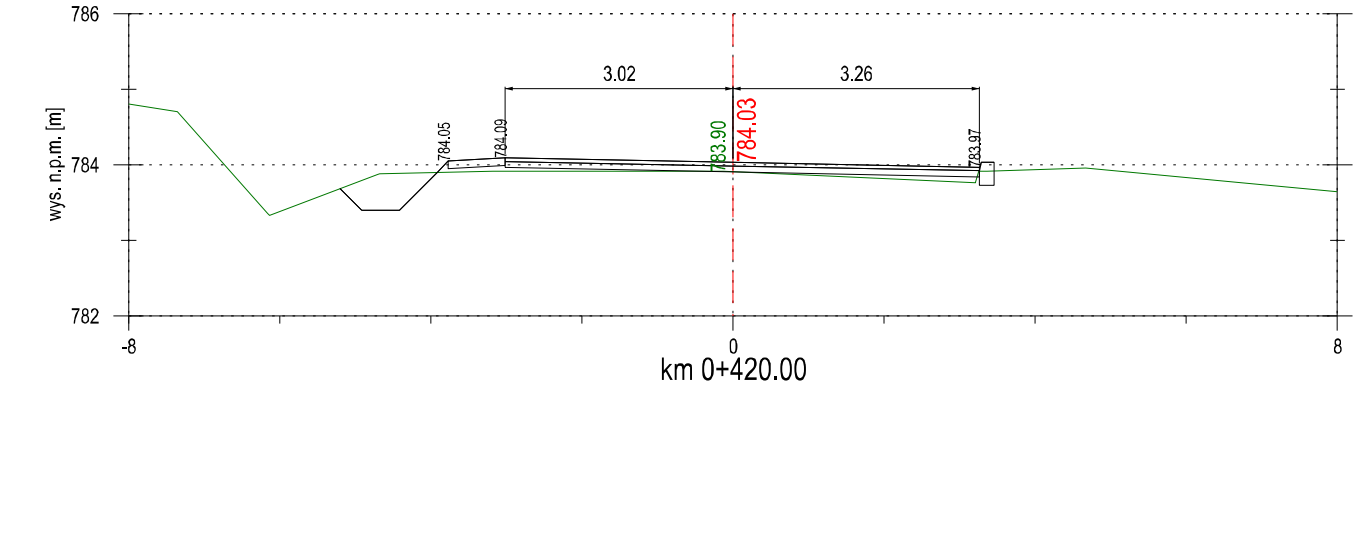
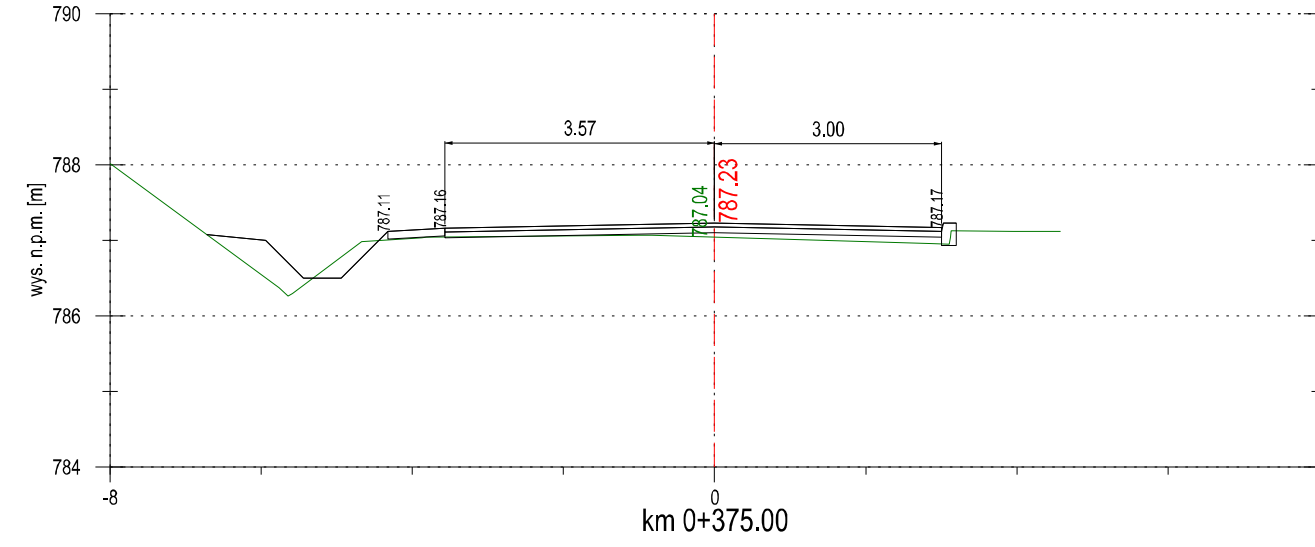
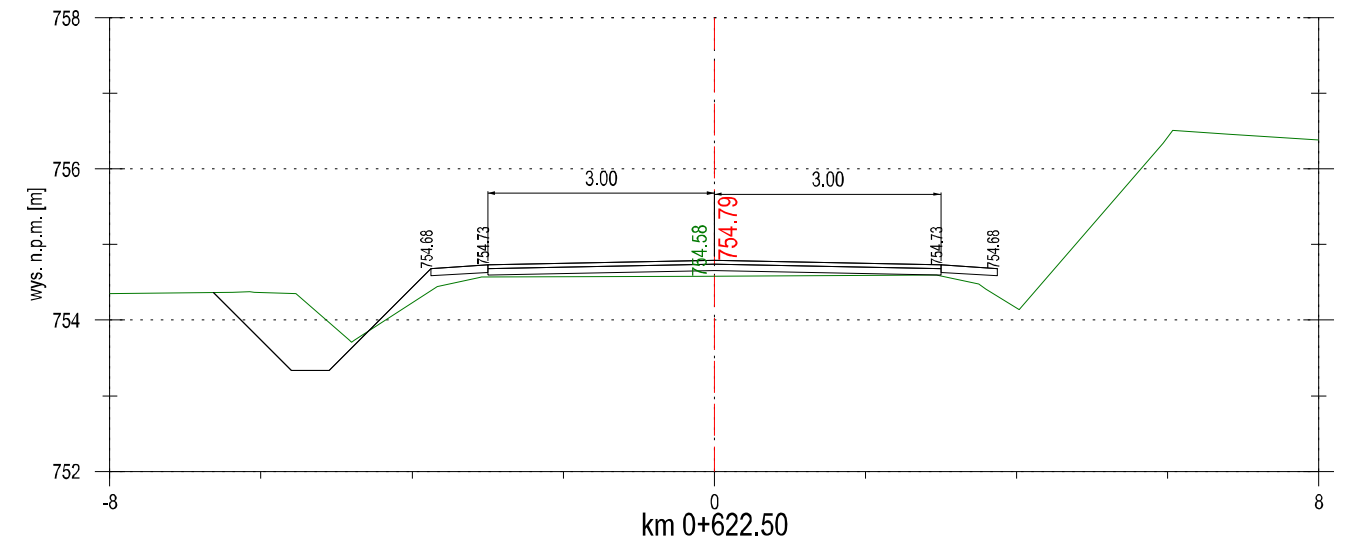
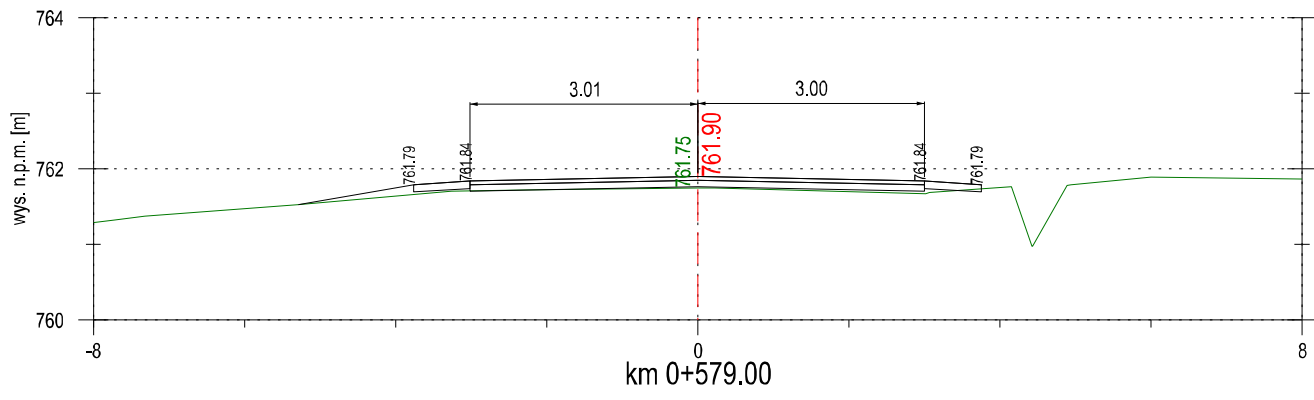
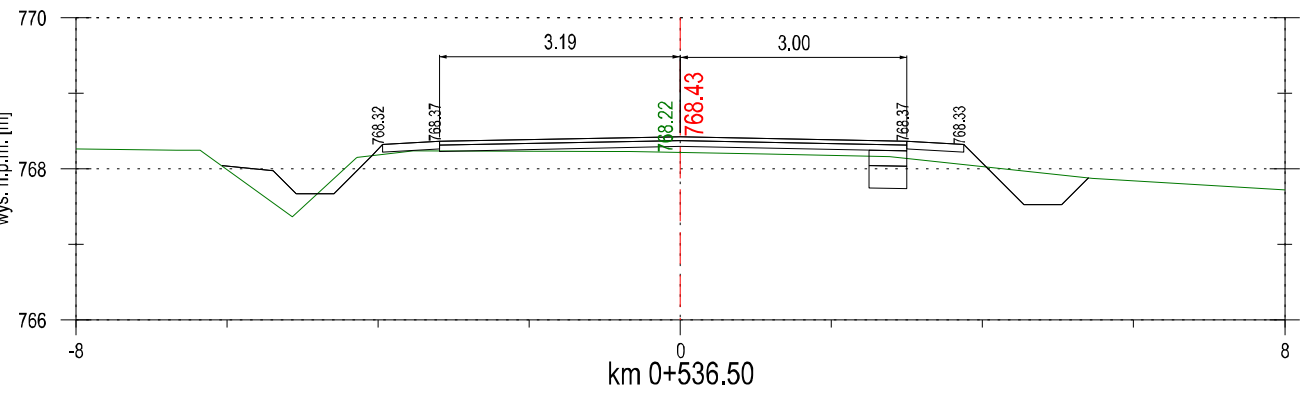
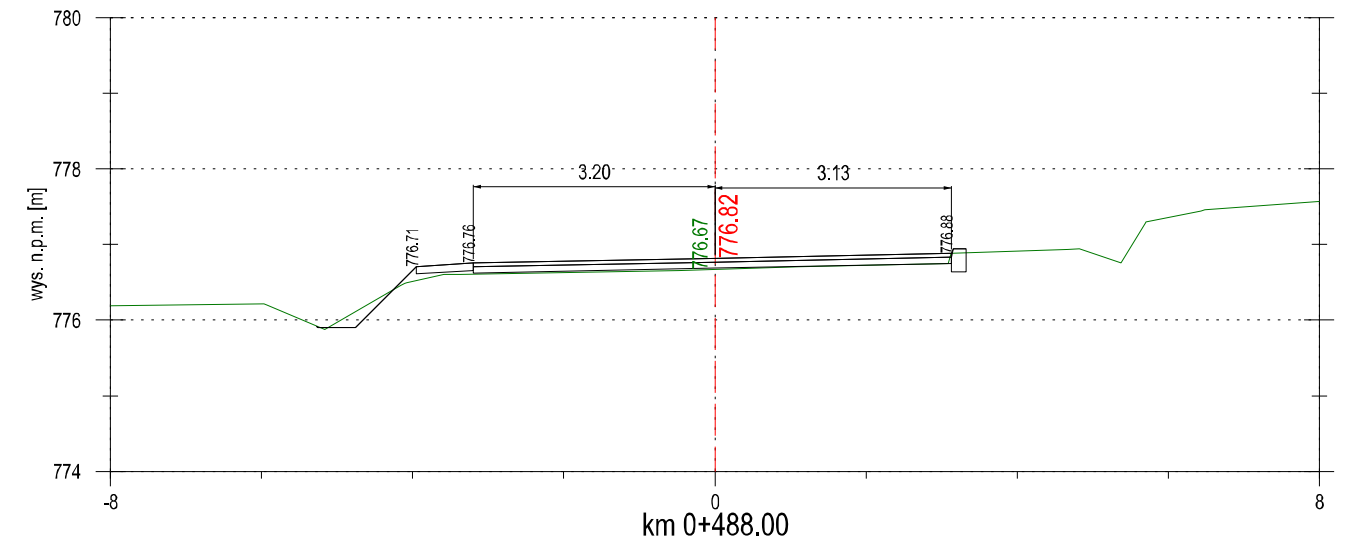
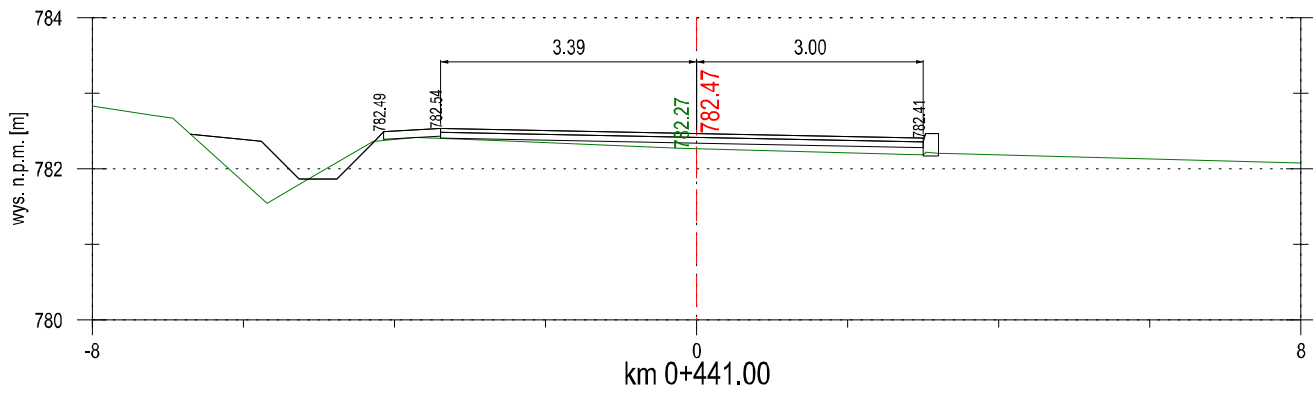
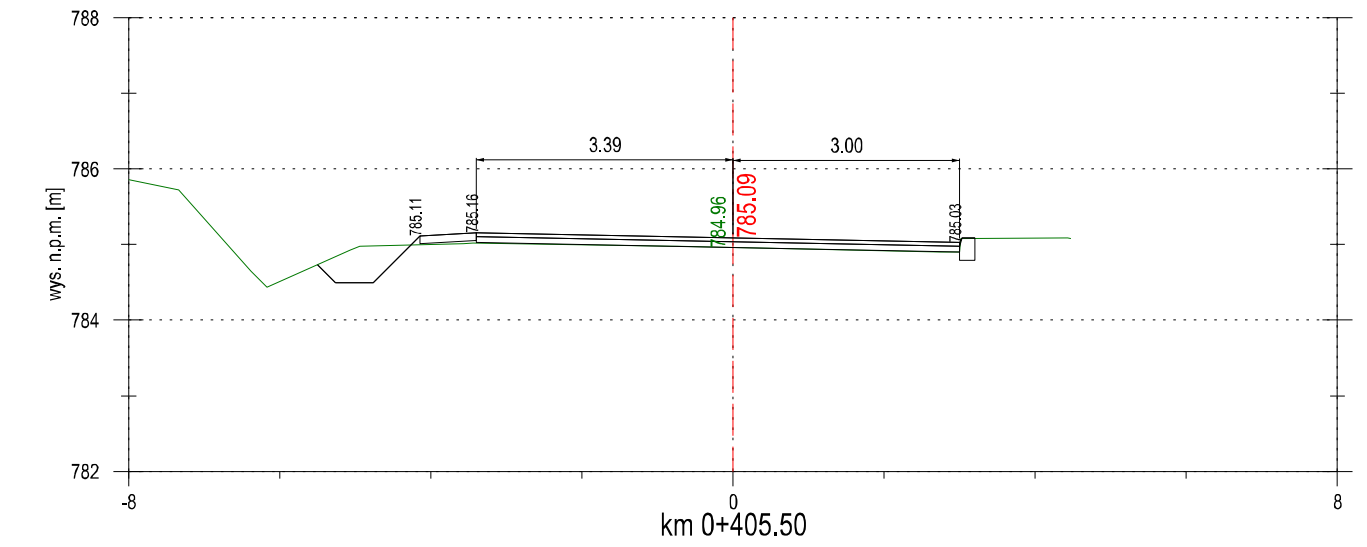
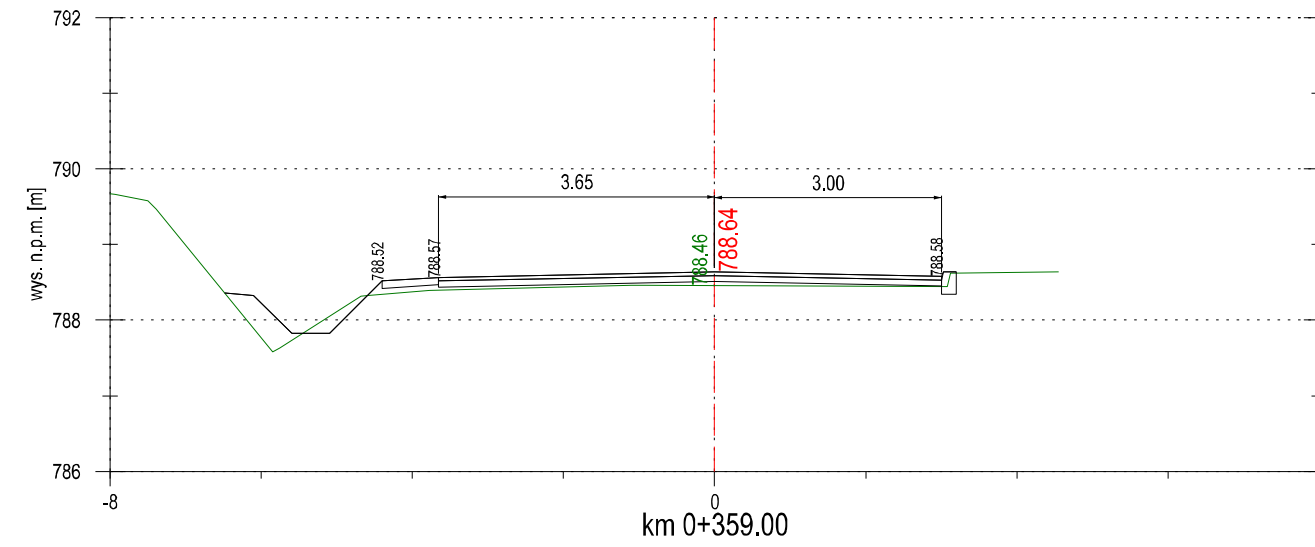


 Biuro Usług Inżynierskich Krzysztof Faron ul. Świerkowa 13B 40-005 Katowice tel. 011-666-14-138 k.faron@ekoprojekt.com	Nazwa Obiektu: Poprawa bezpieczeństwa i warunków komunikacyjnych w miejscowości Różewka Poprawa przebiegu drogi gminnej Różewka-Obłowa nr 2572004 w km 0+000 – 1+445		
	Adres Obiektu: Różewka		
	Inwestor: Urząd Miasta Różewka-Zdrój 34-700 Różewka-Zdrój, ul. Parkowa 2		
	Przedmiot Rysunku: Przekroje poprzeczne		
Skala: 1:100		Brzoza drogowa	
Nr Rys: 04.2		Projektant: mgr inż. Krzysztof Faron ul. Świerkowa 13B 40-005 Katowice MAP/ISO/0064/03	
Data: Styczeń 2015		Opracowanie: PROJEKT WYKONAWCZY	

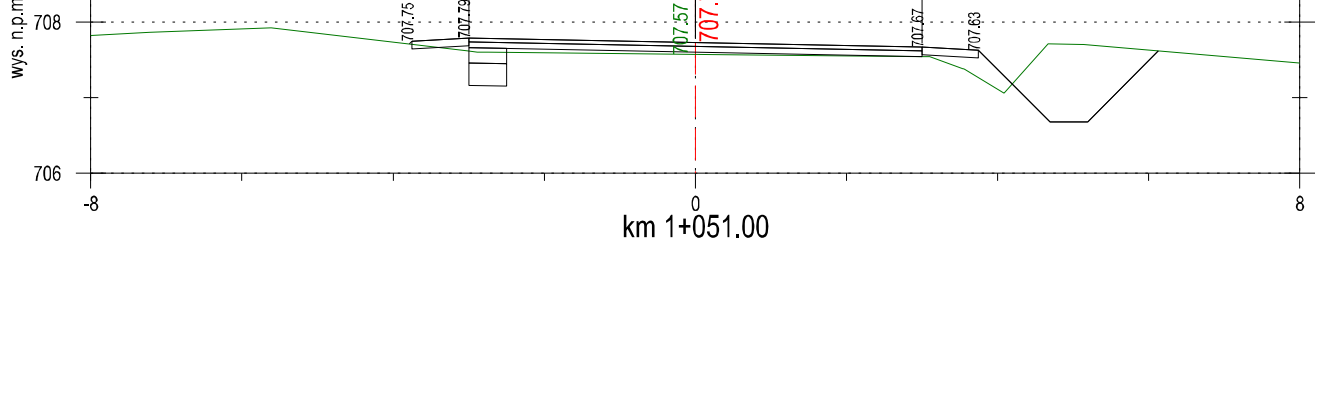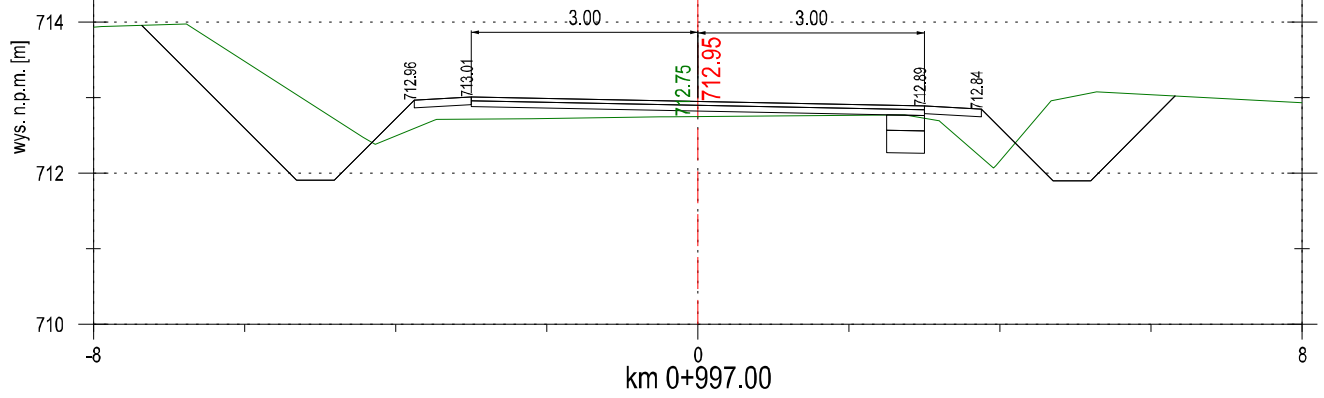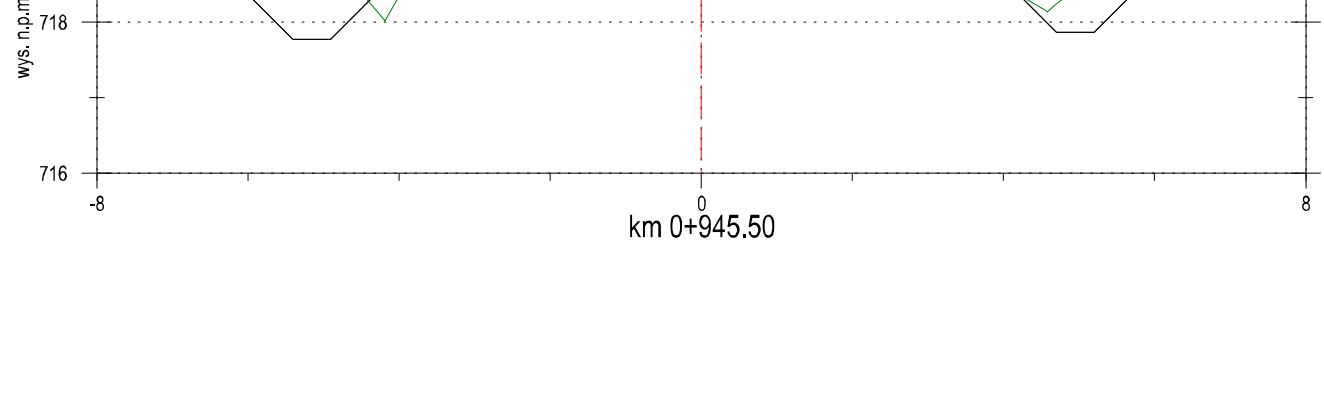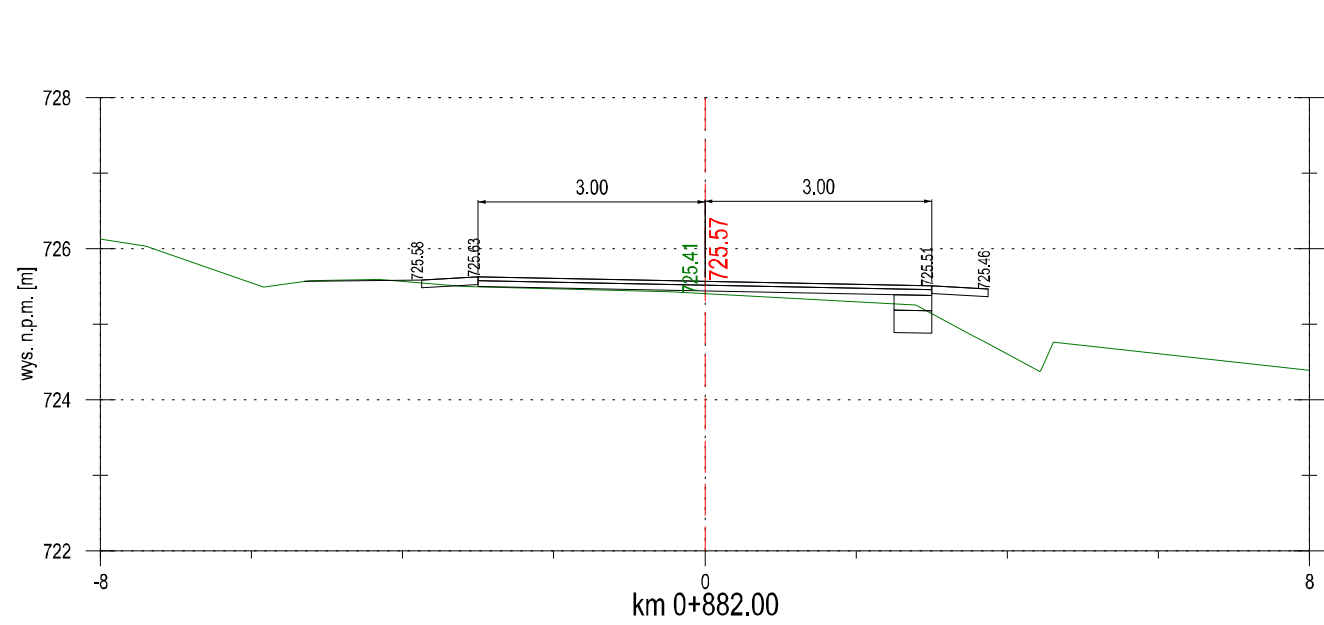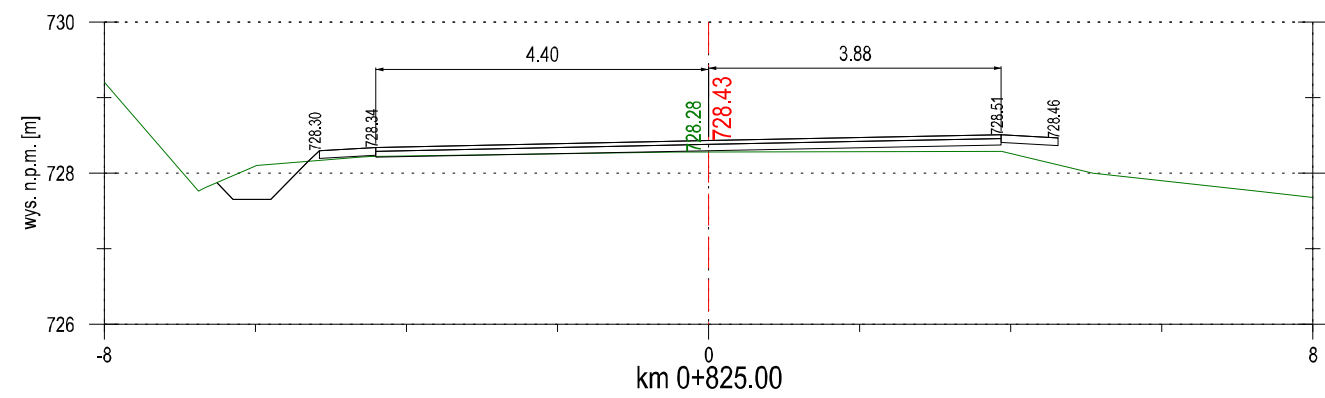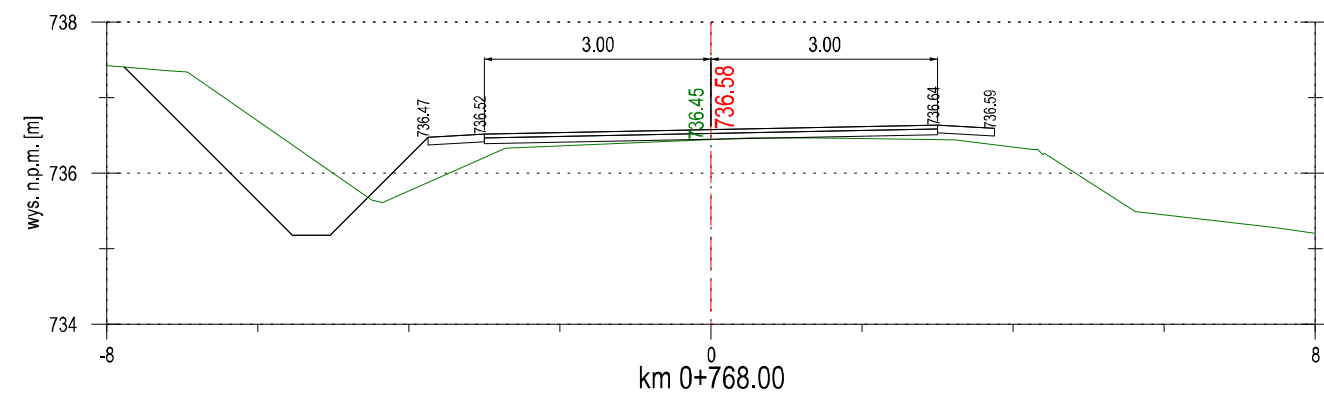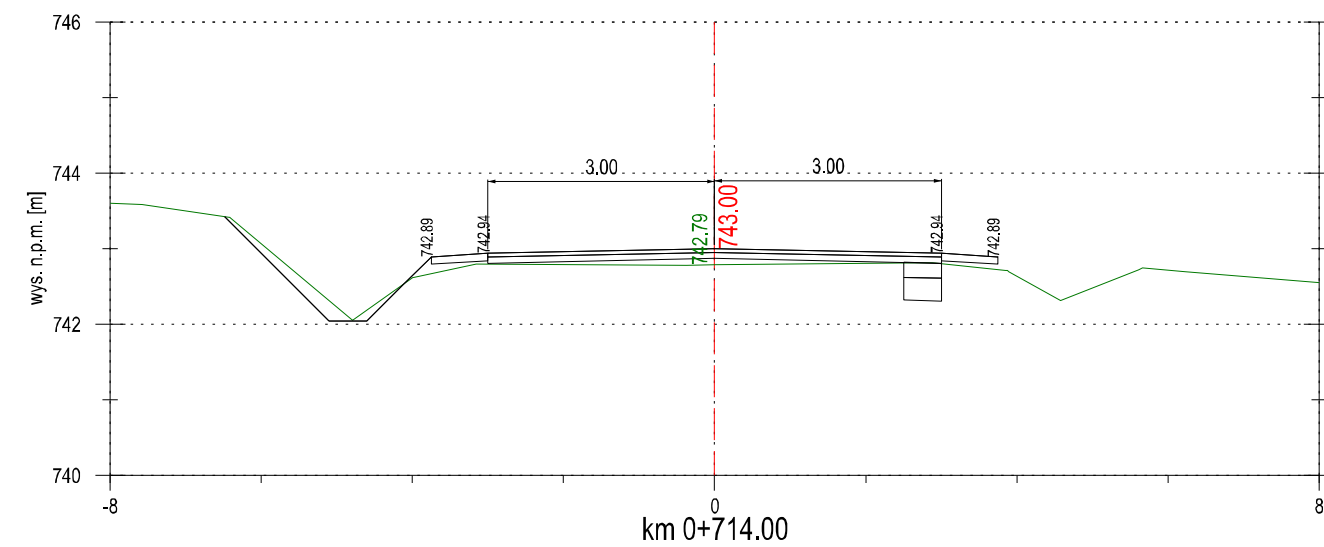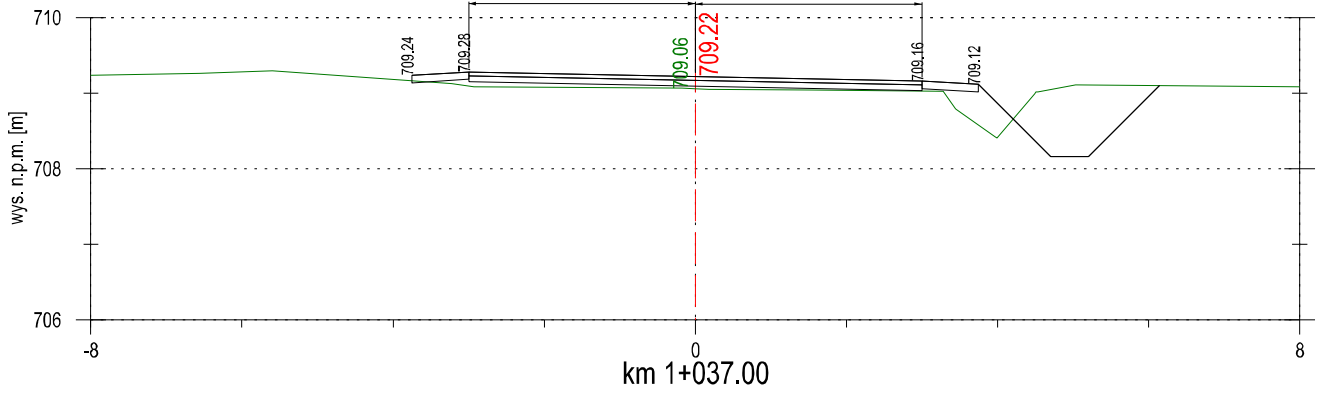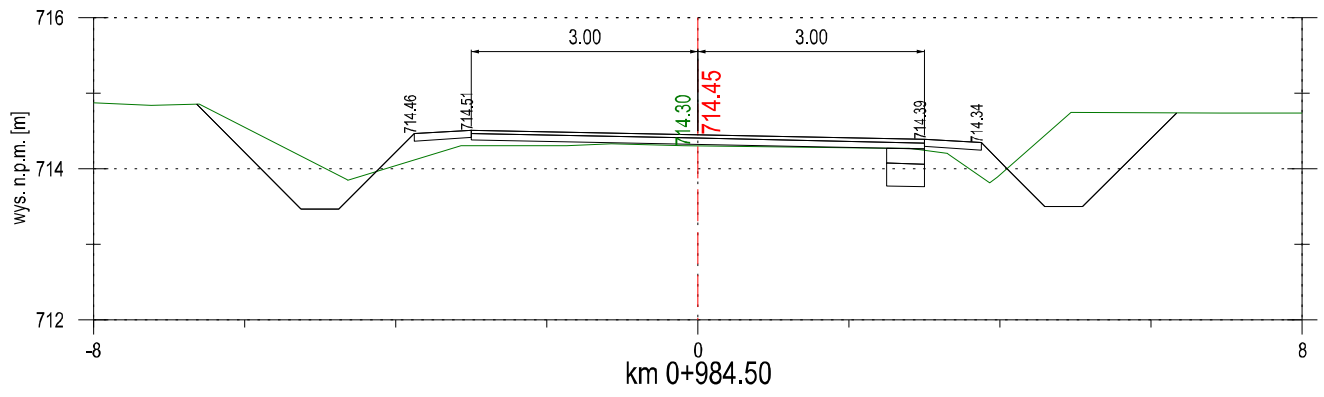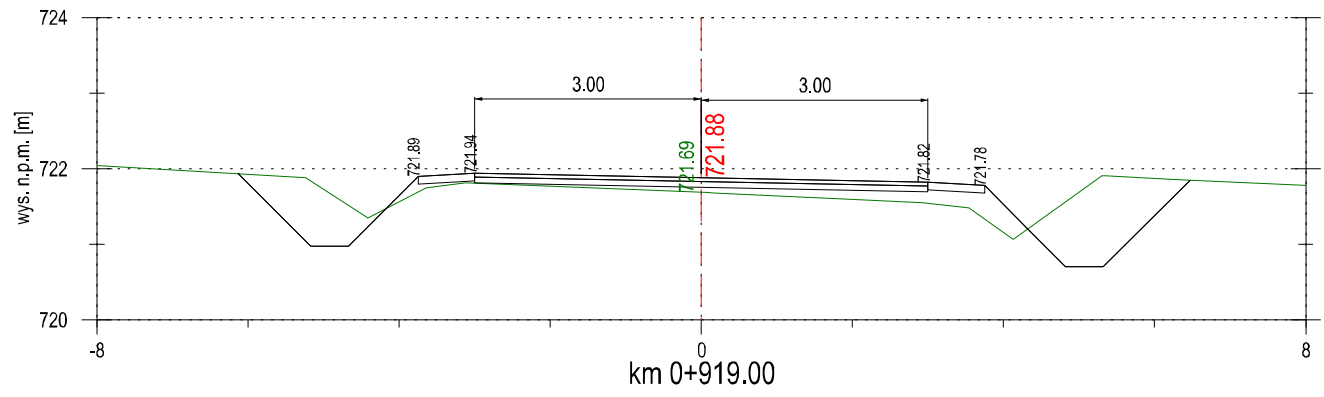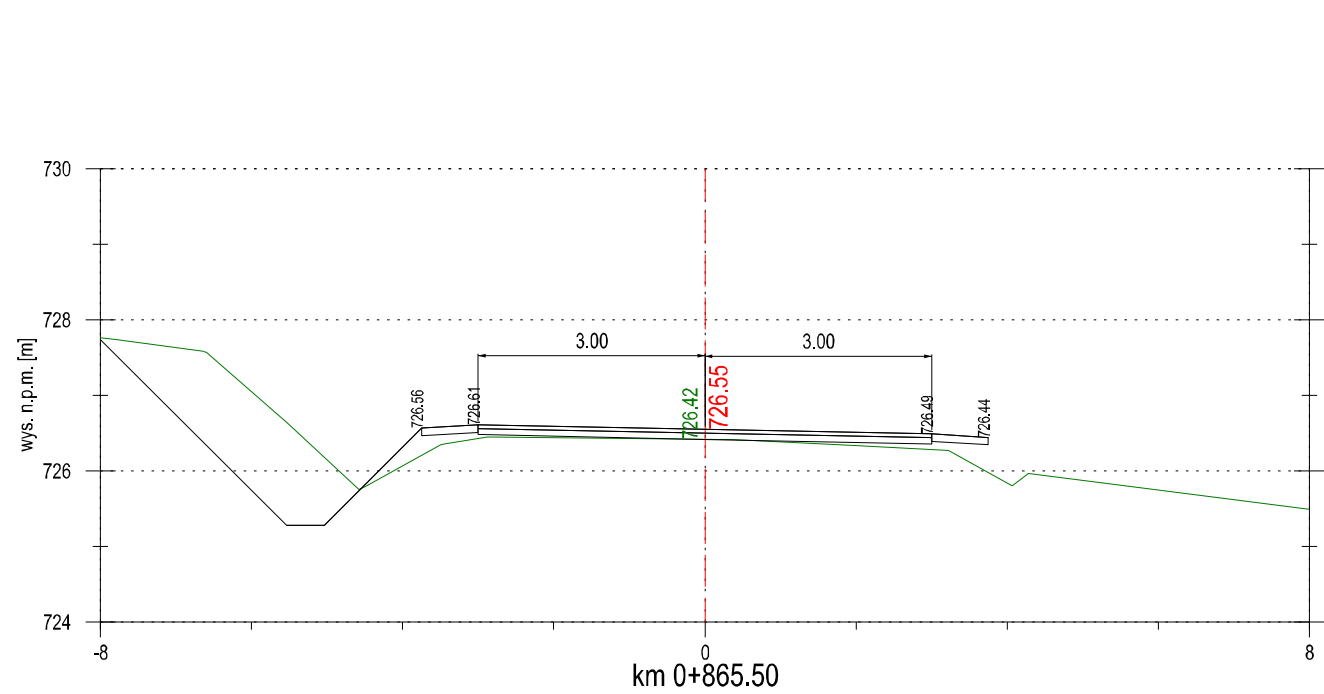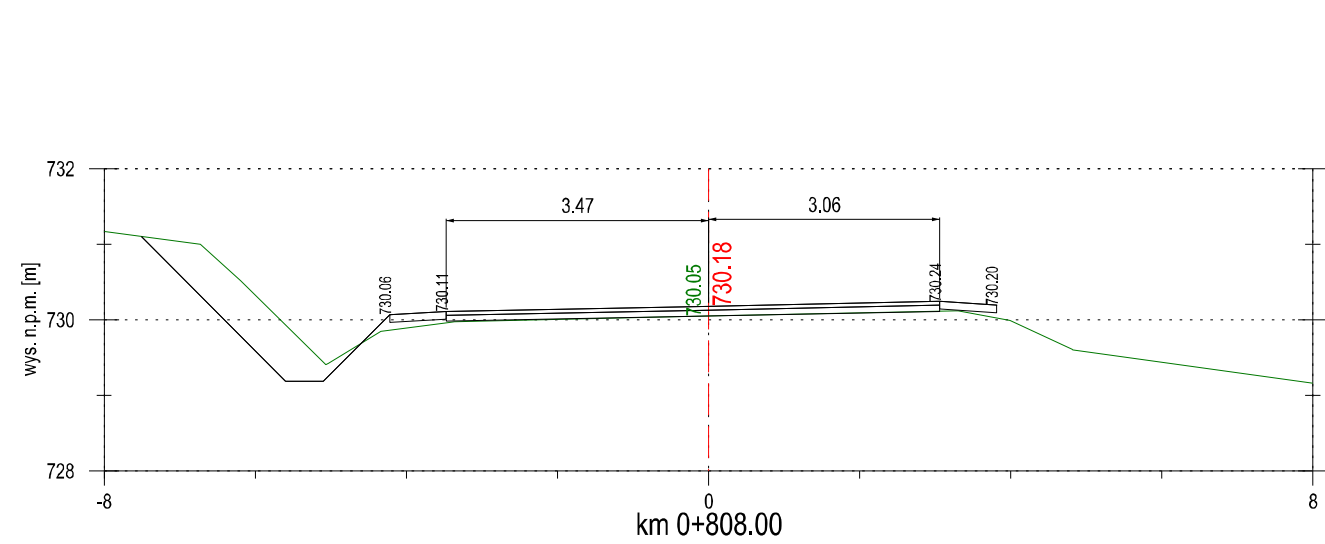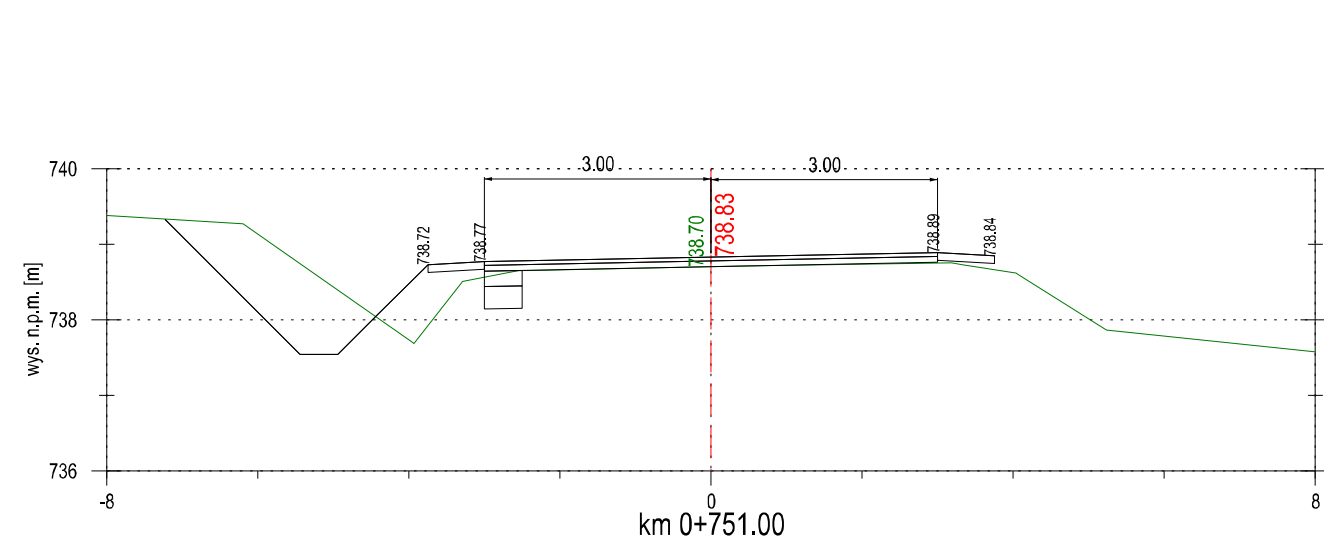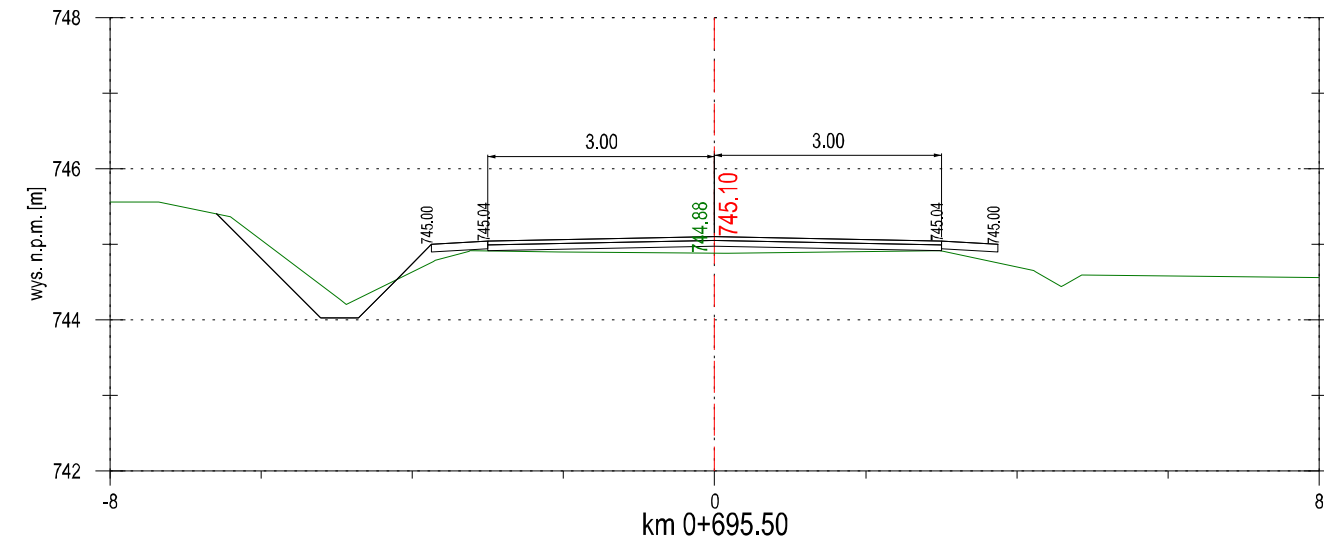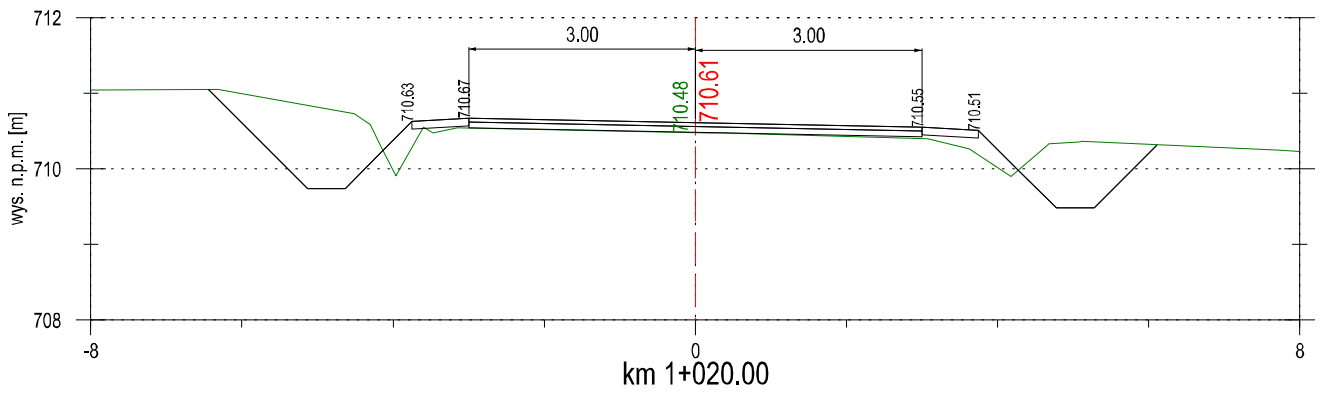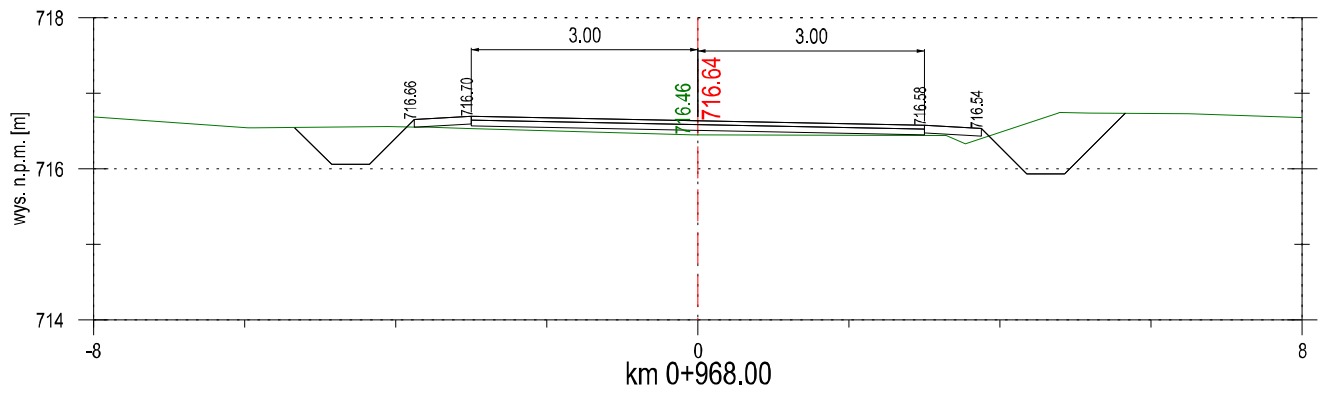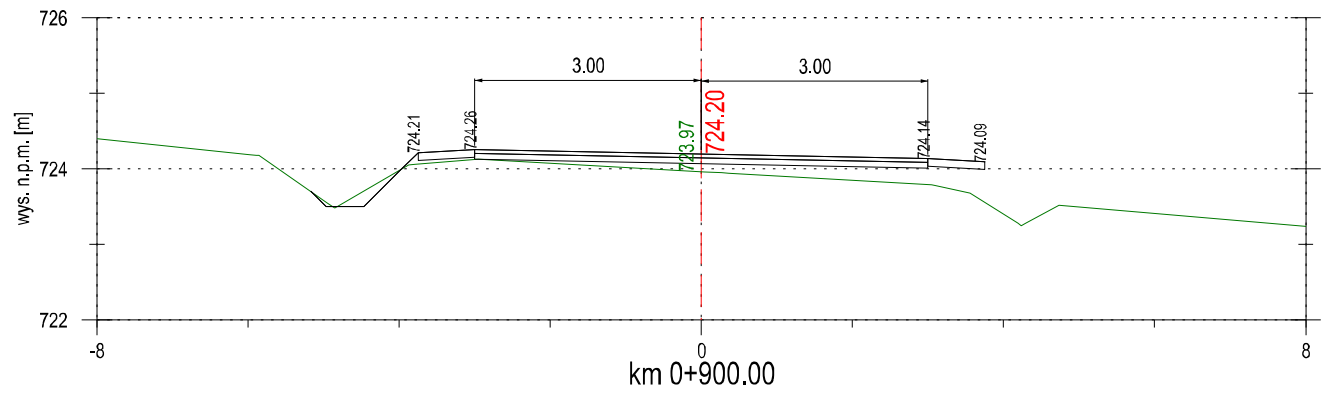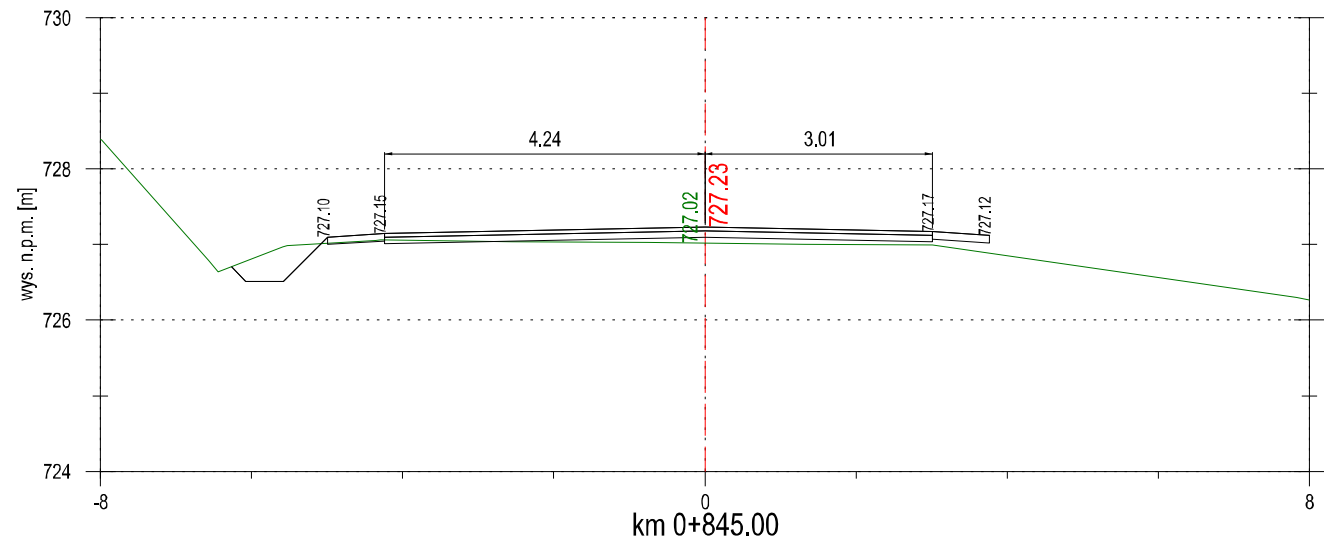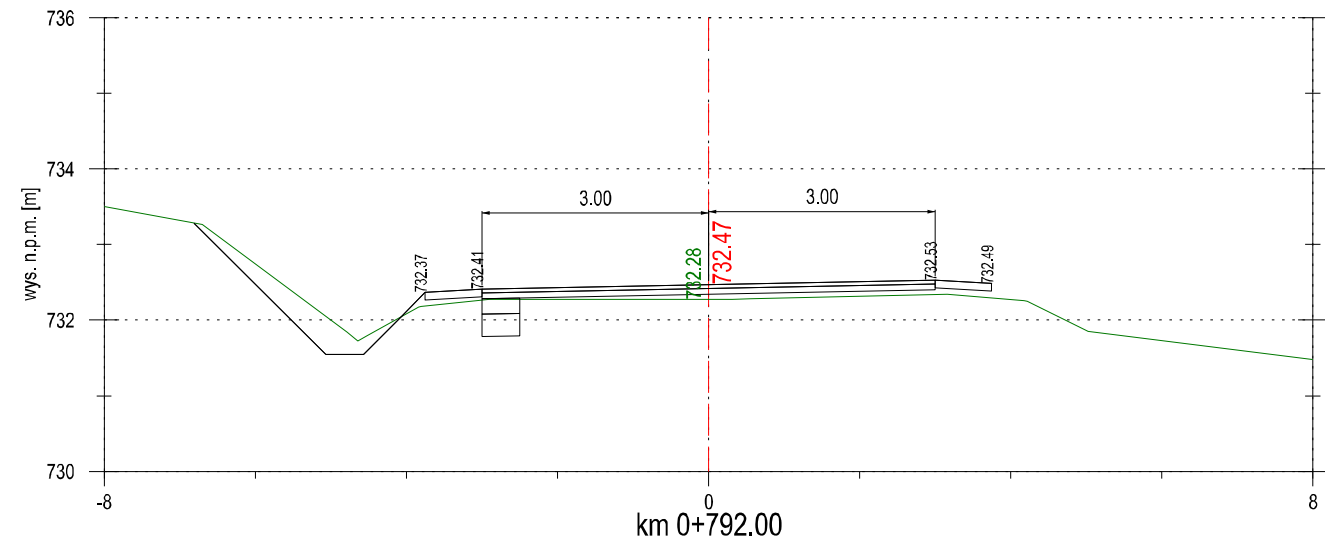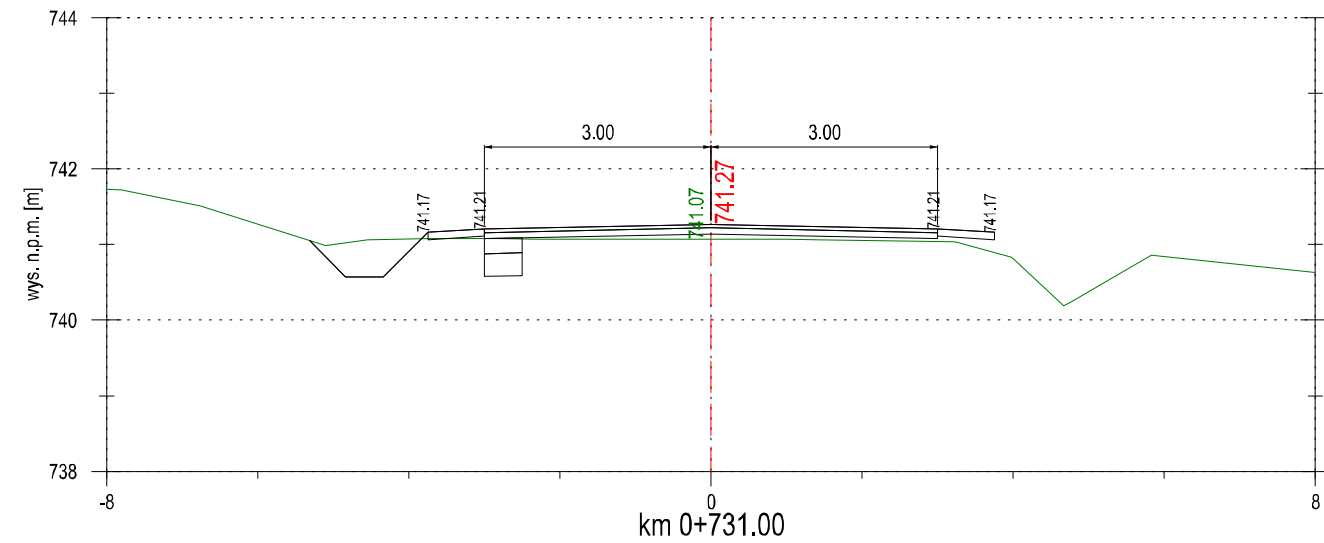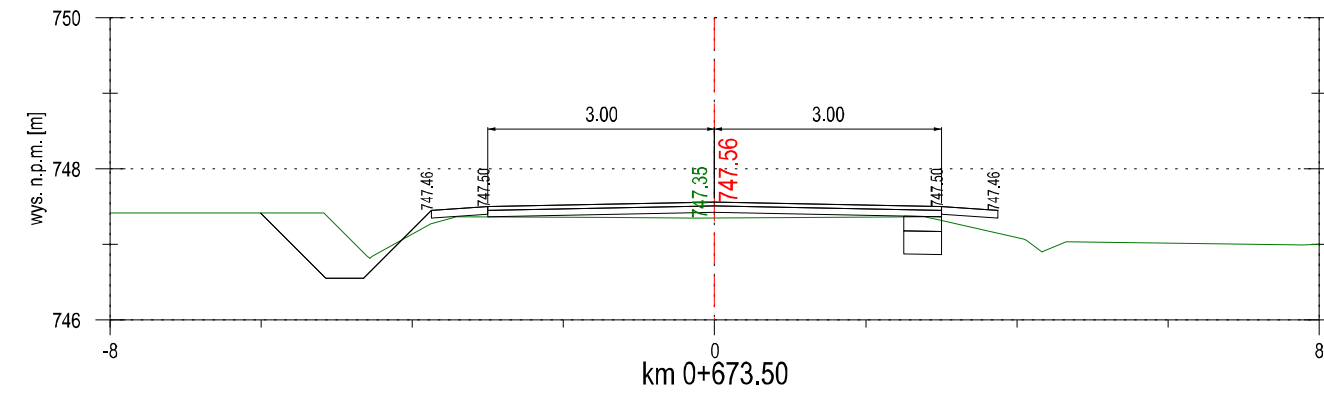

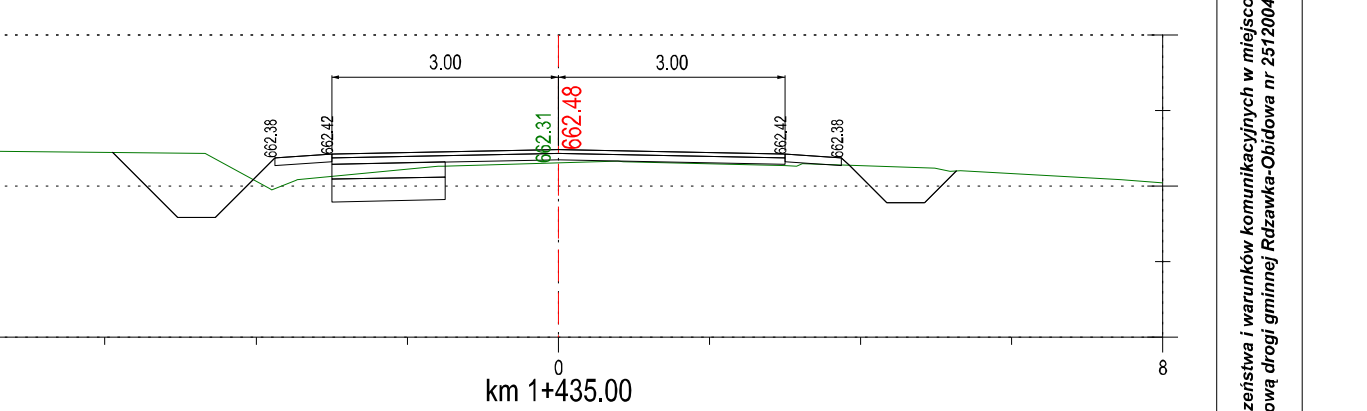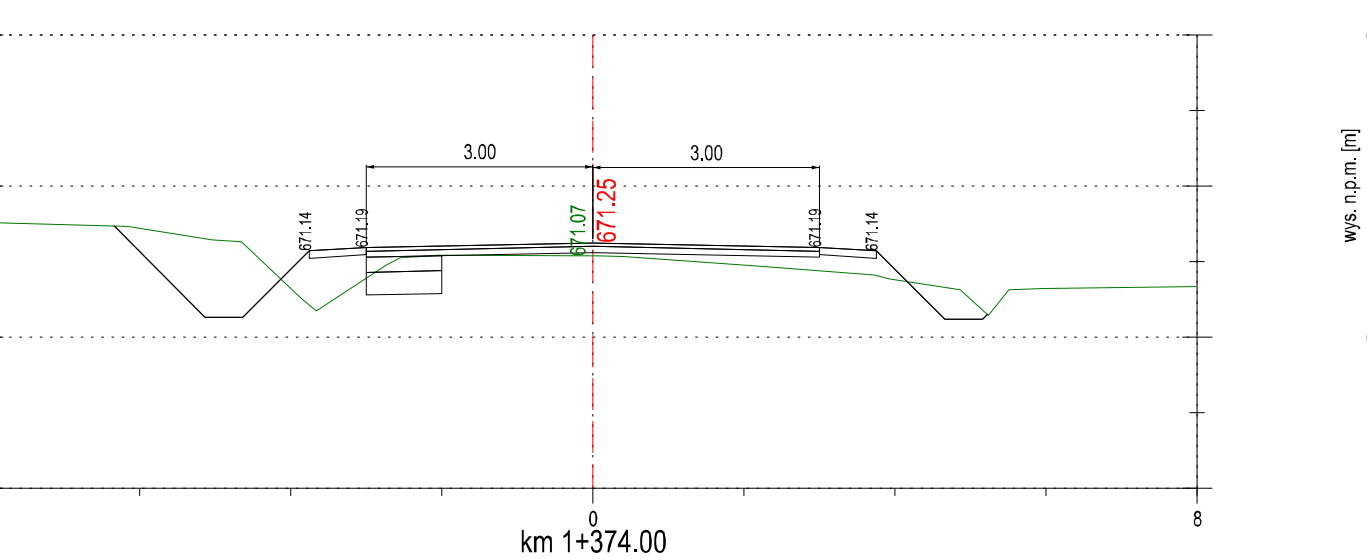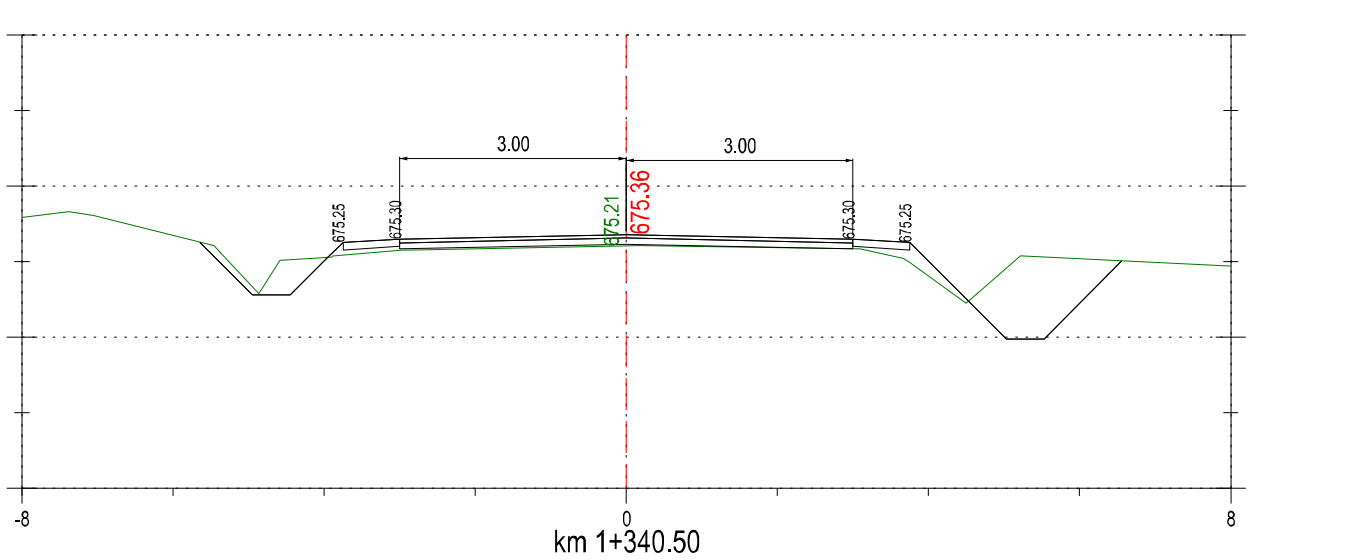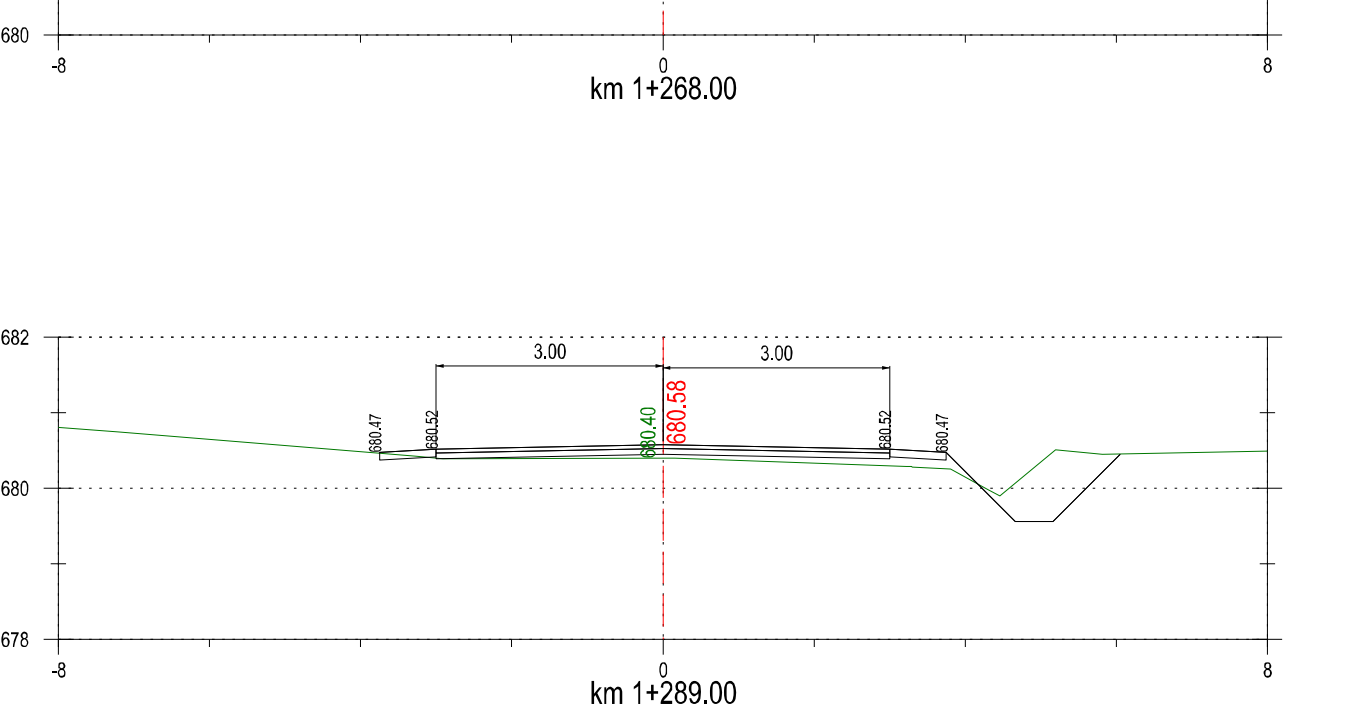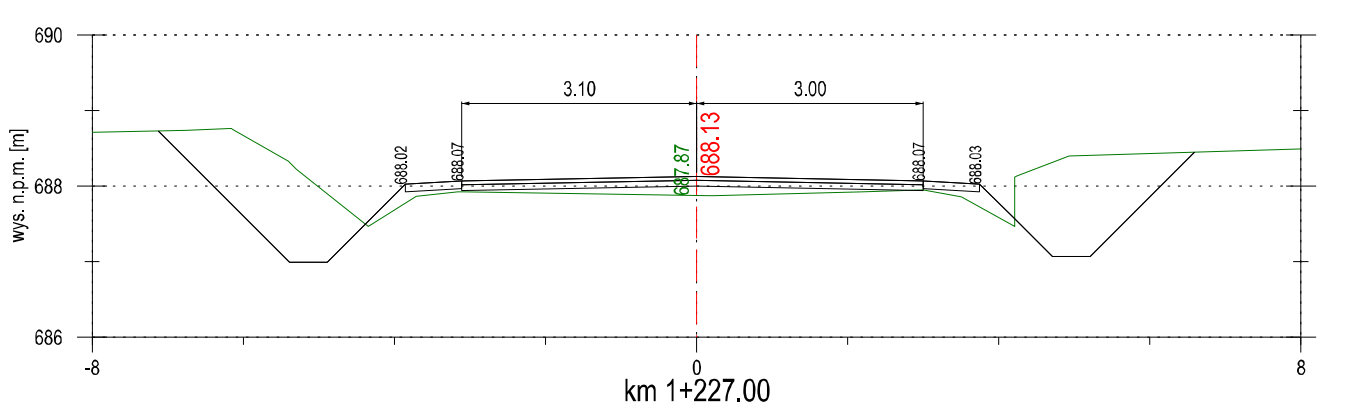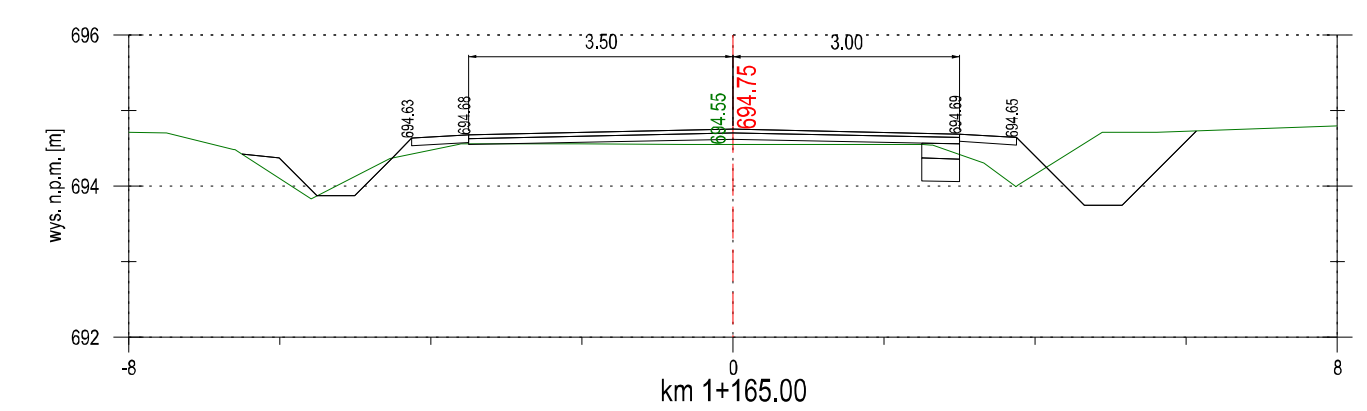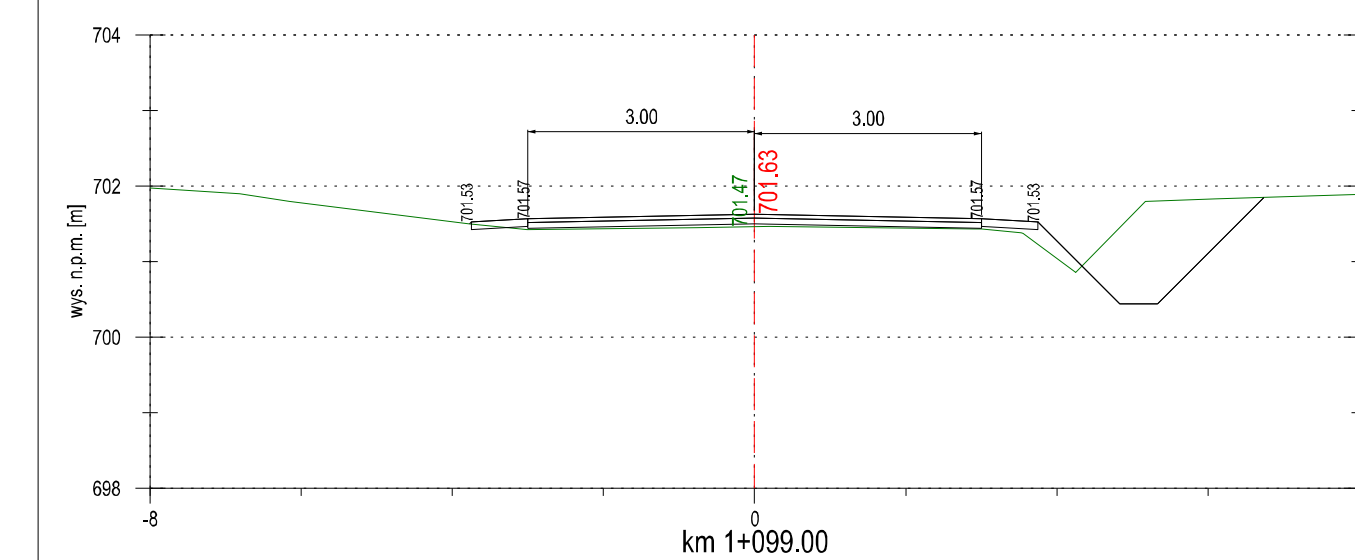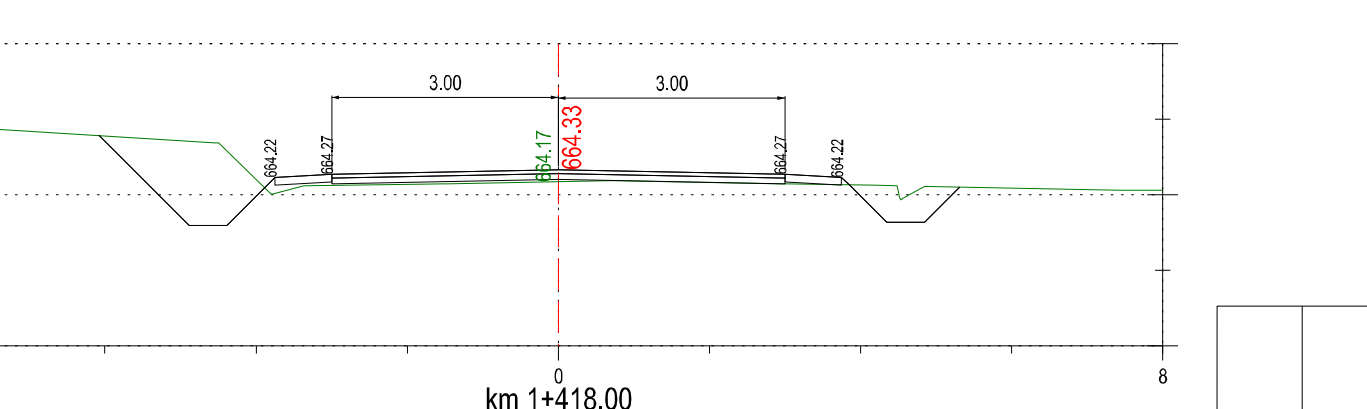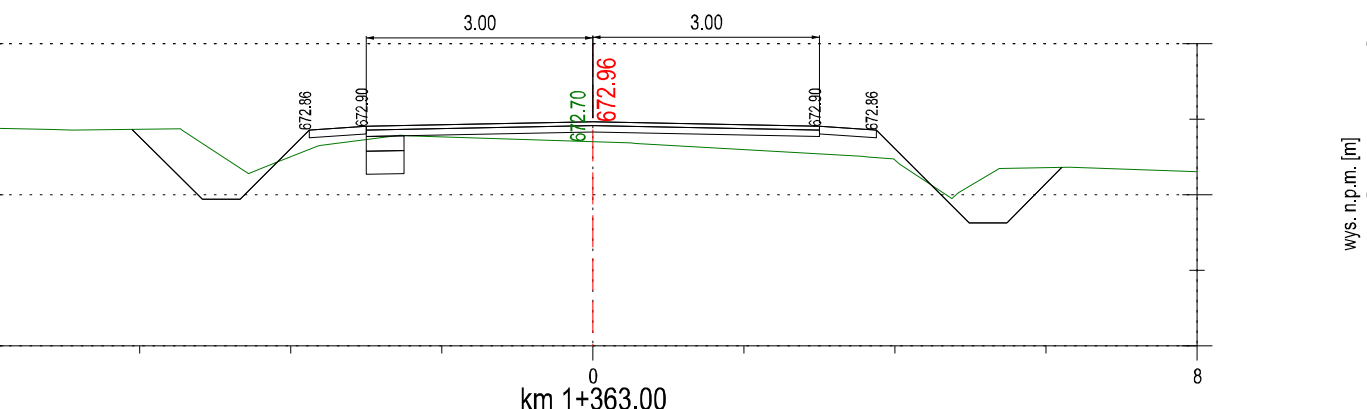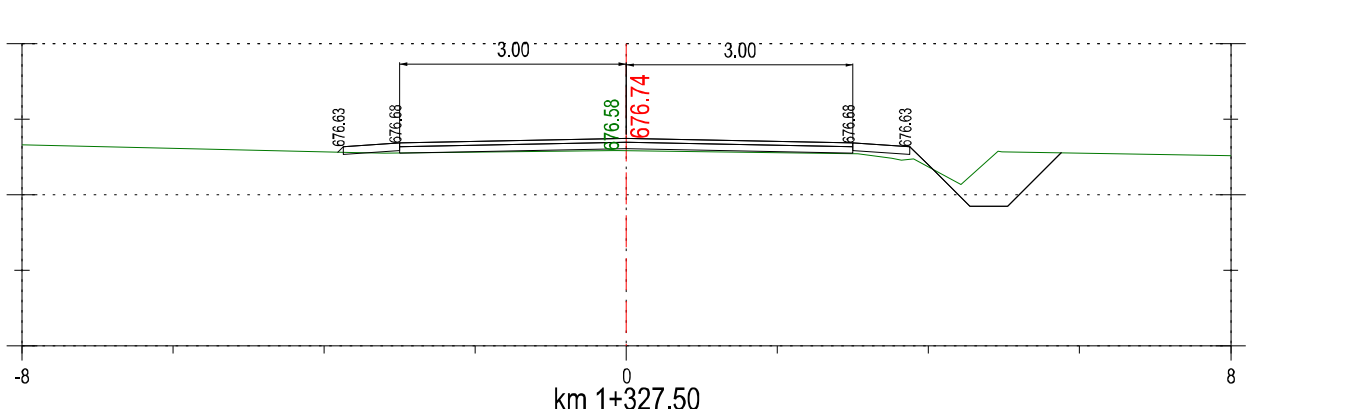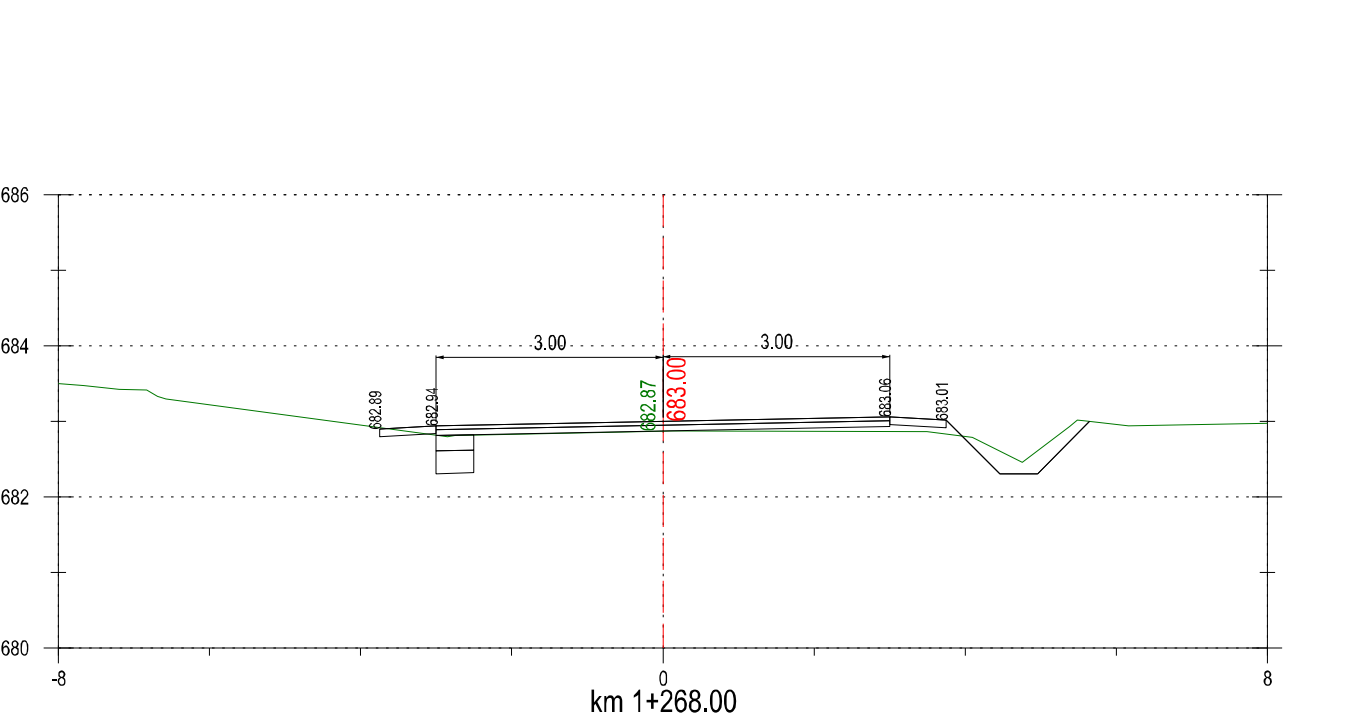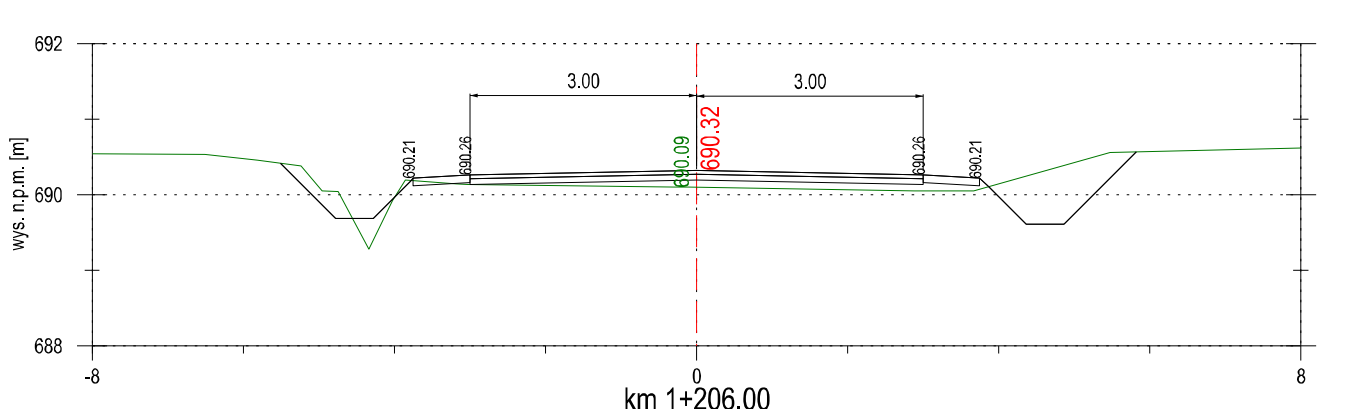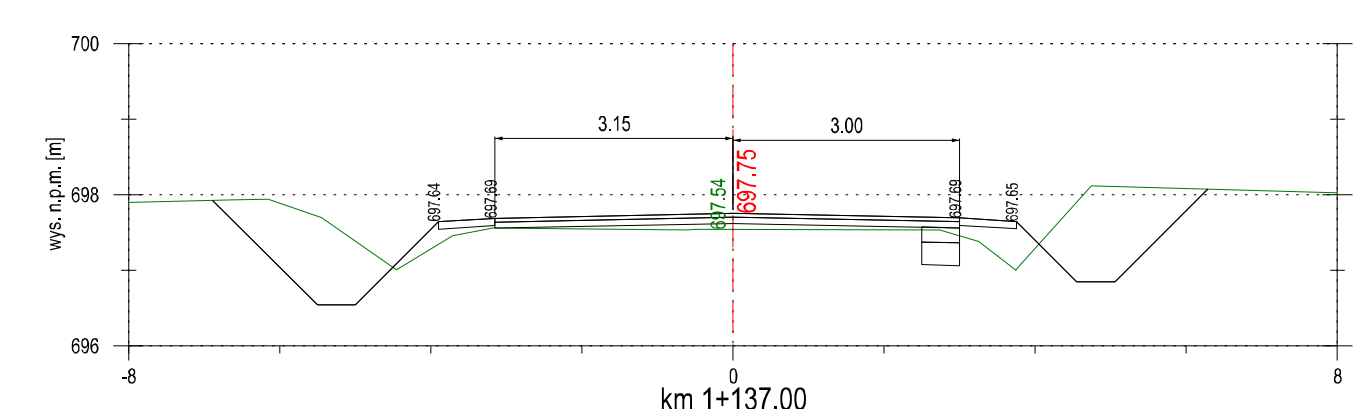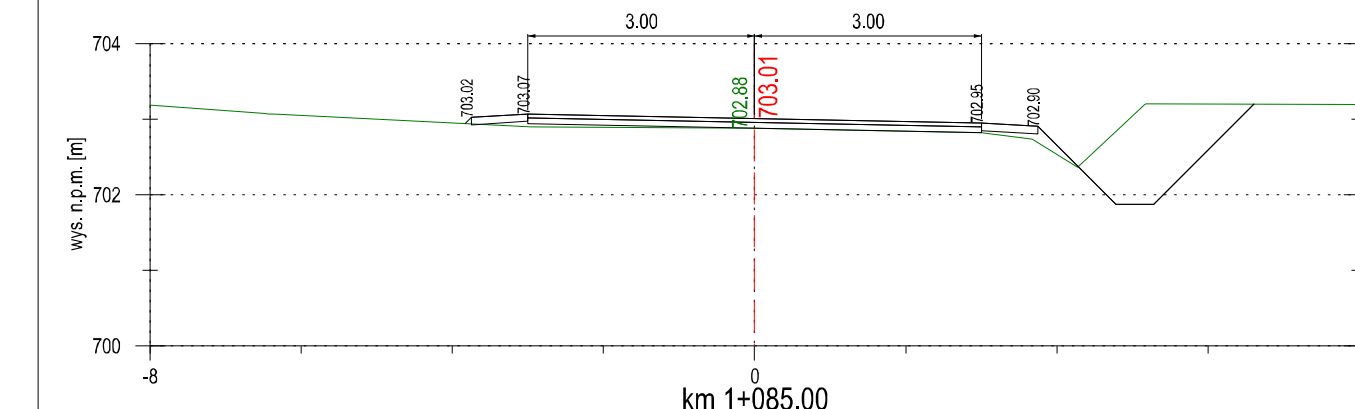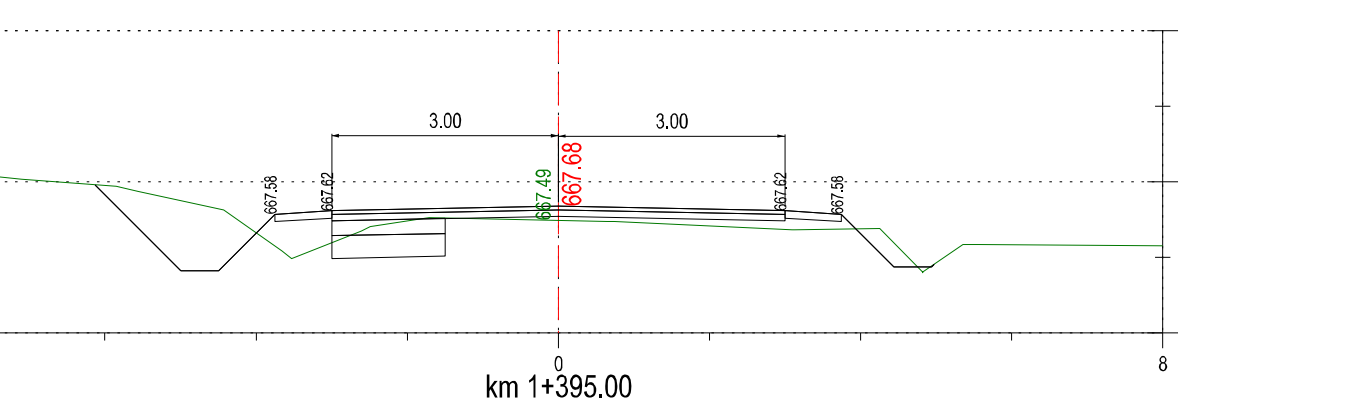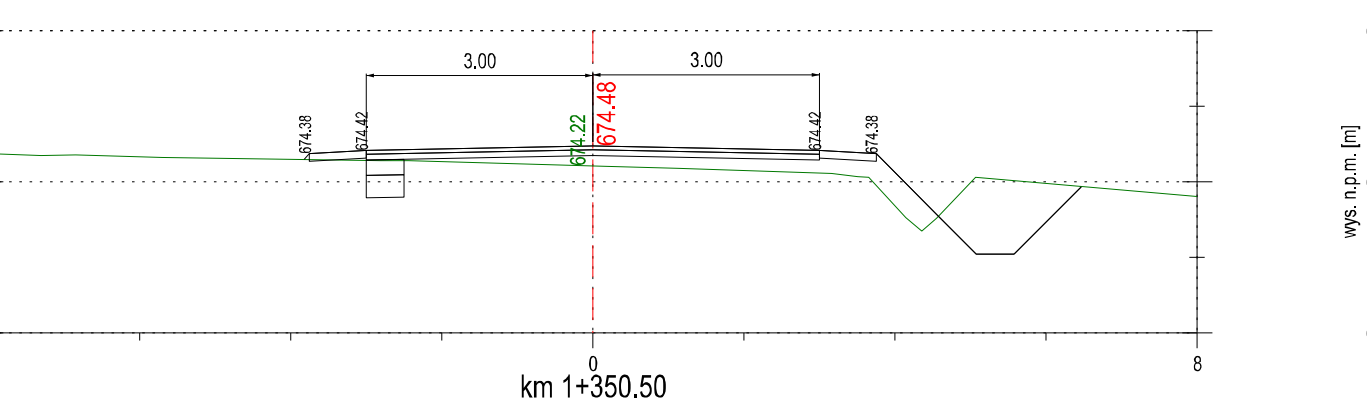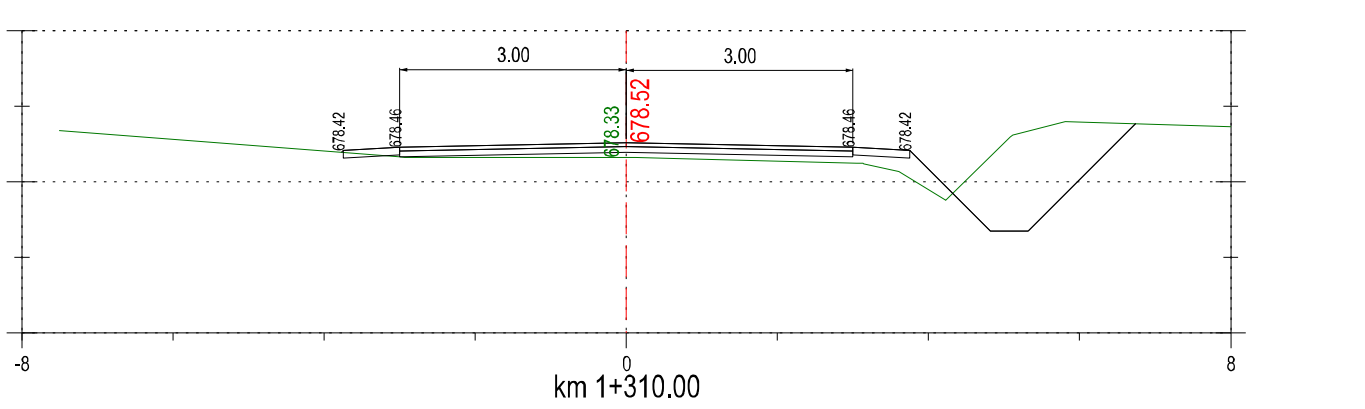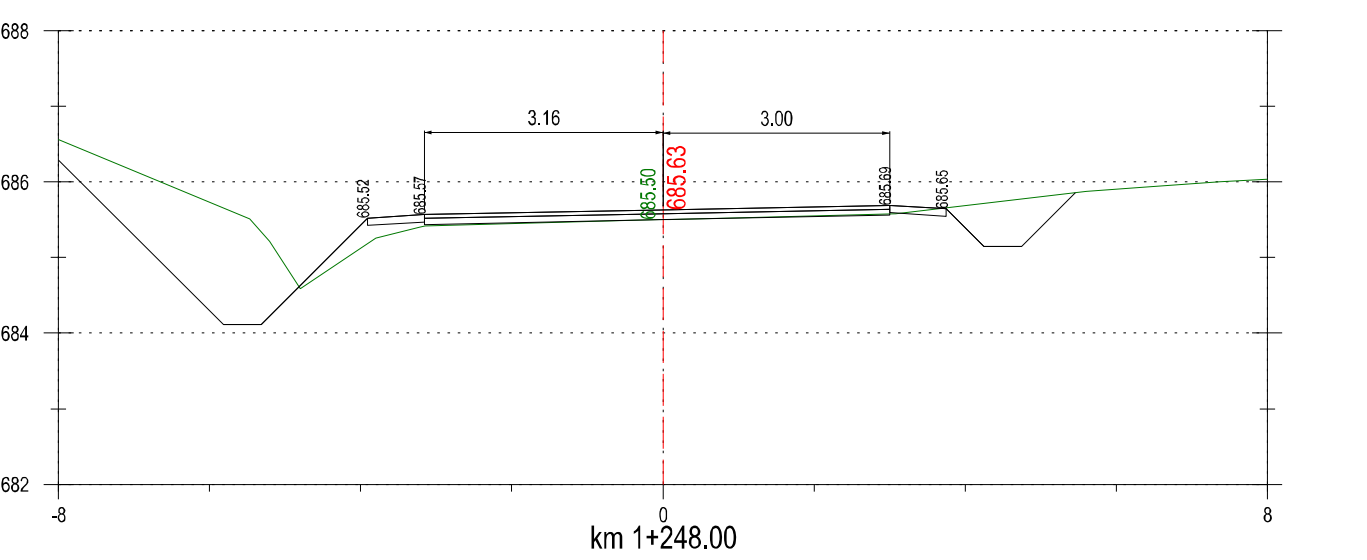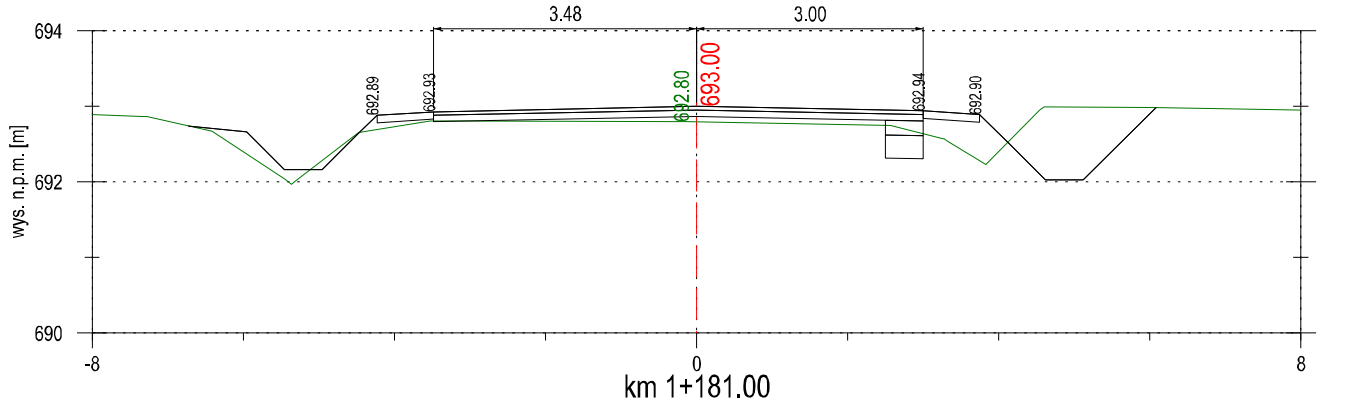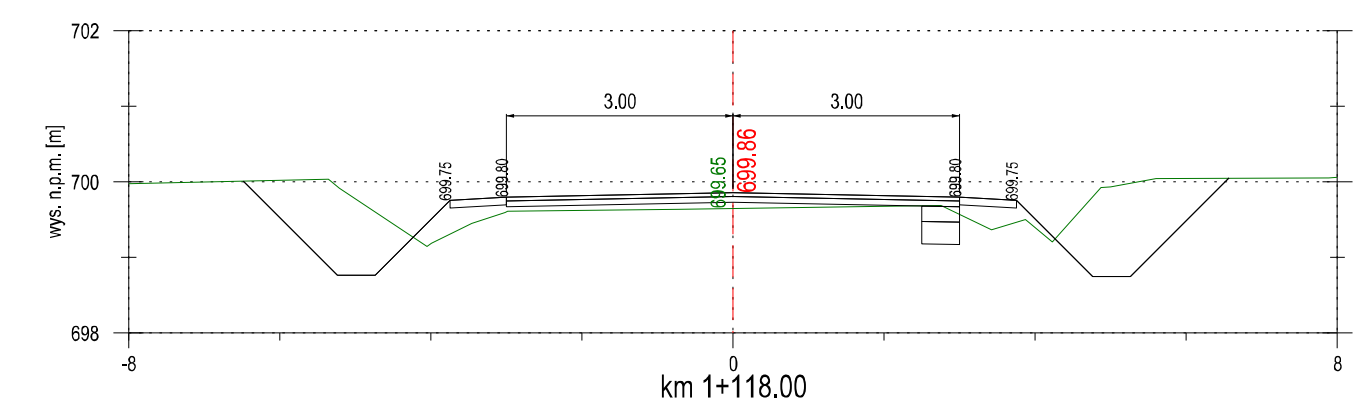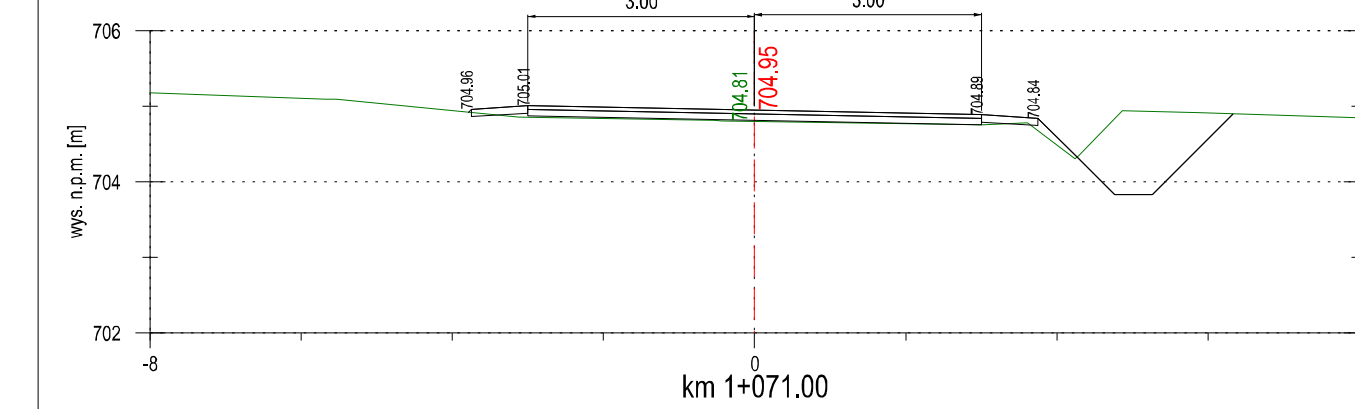

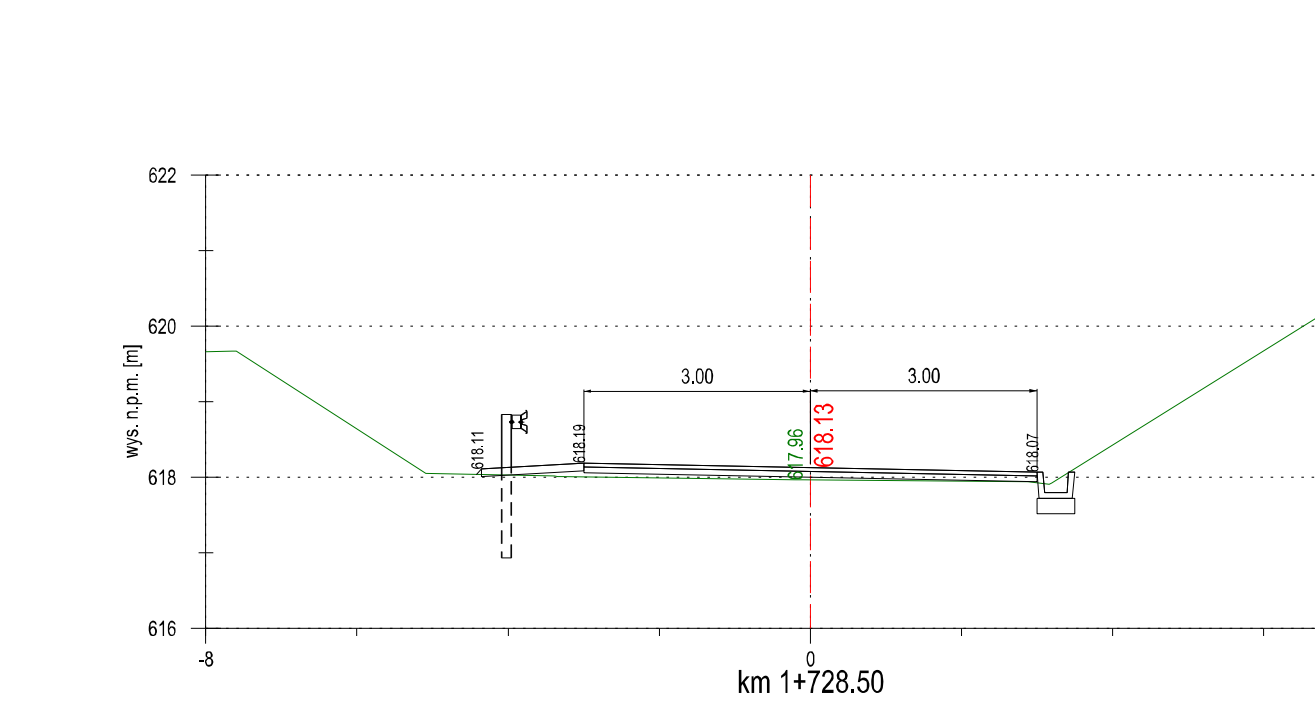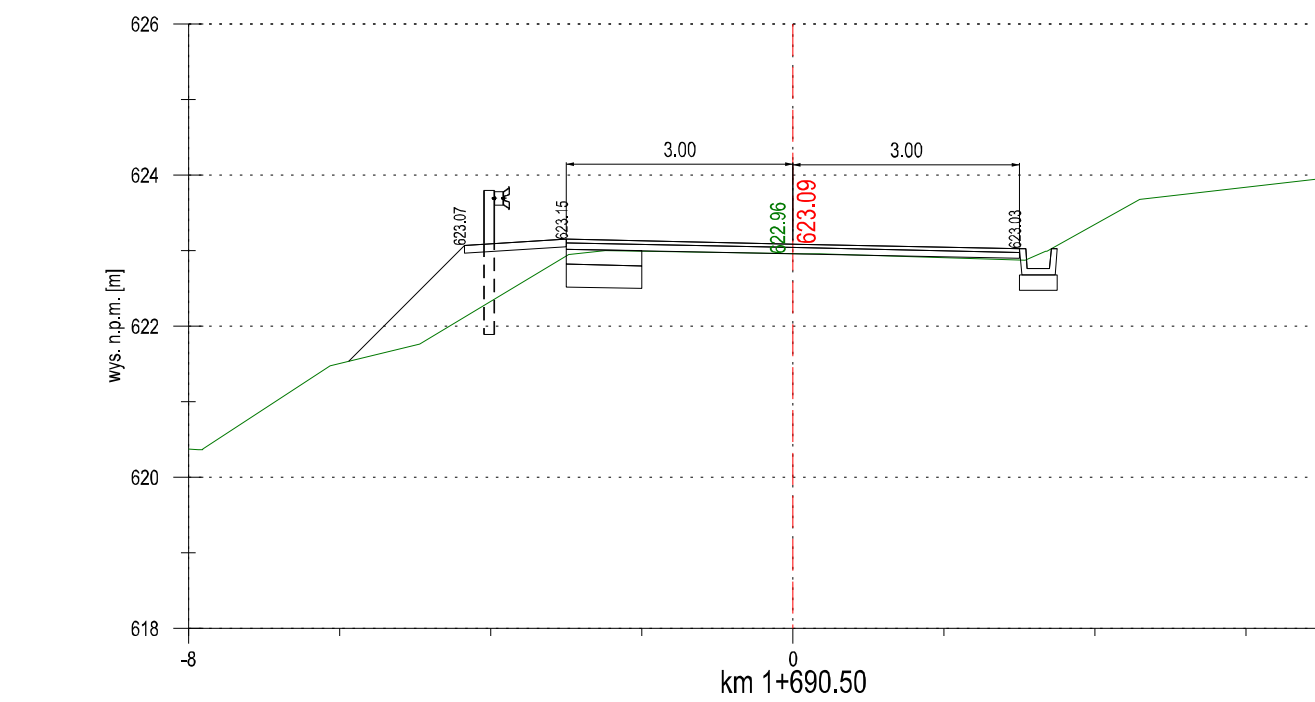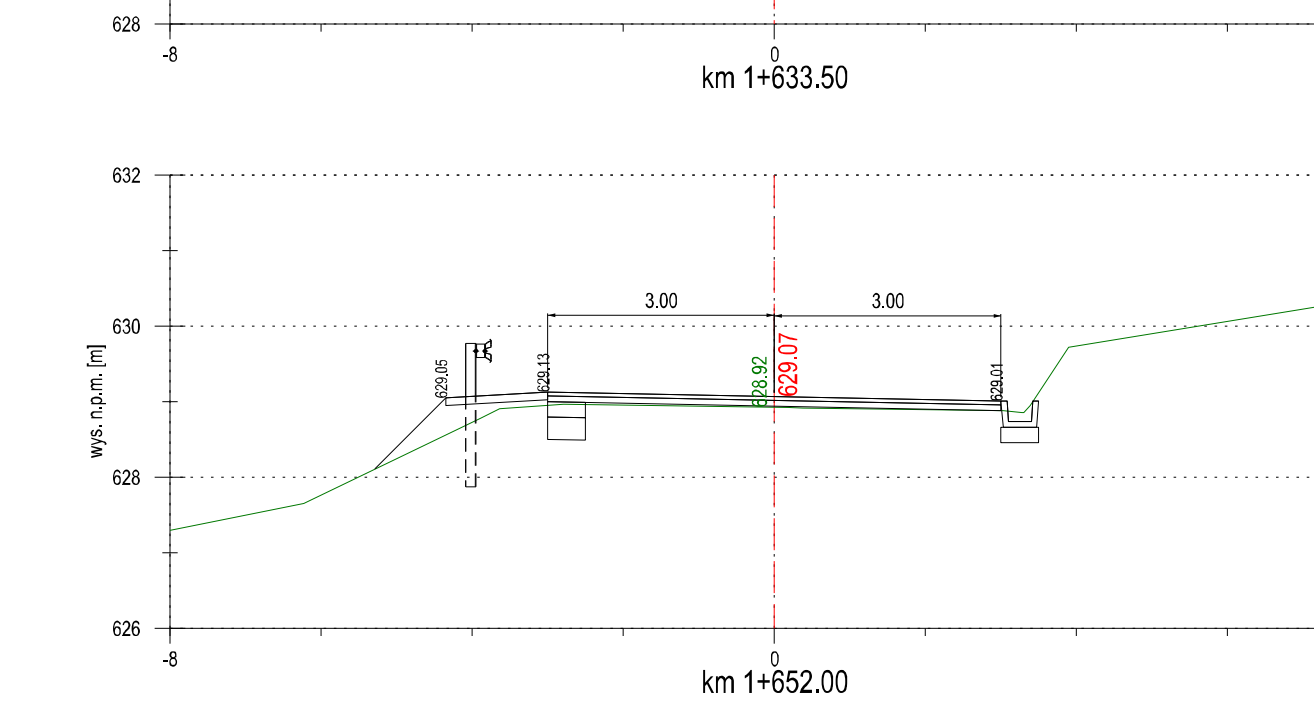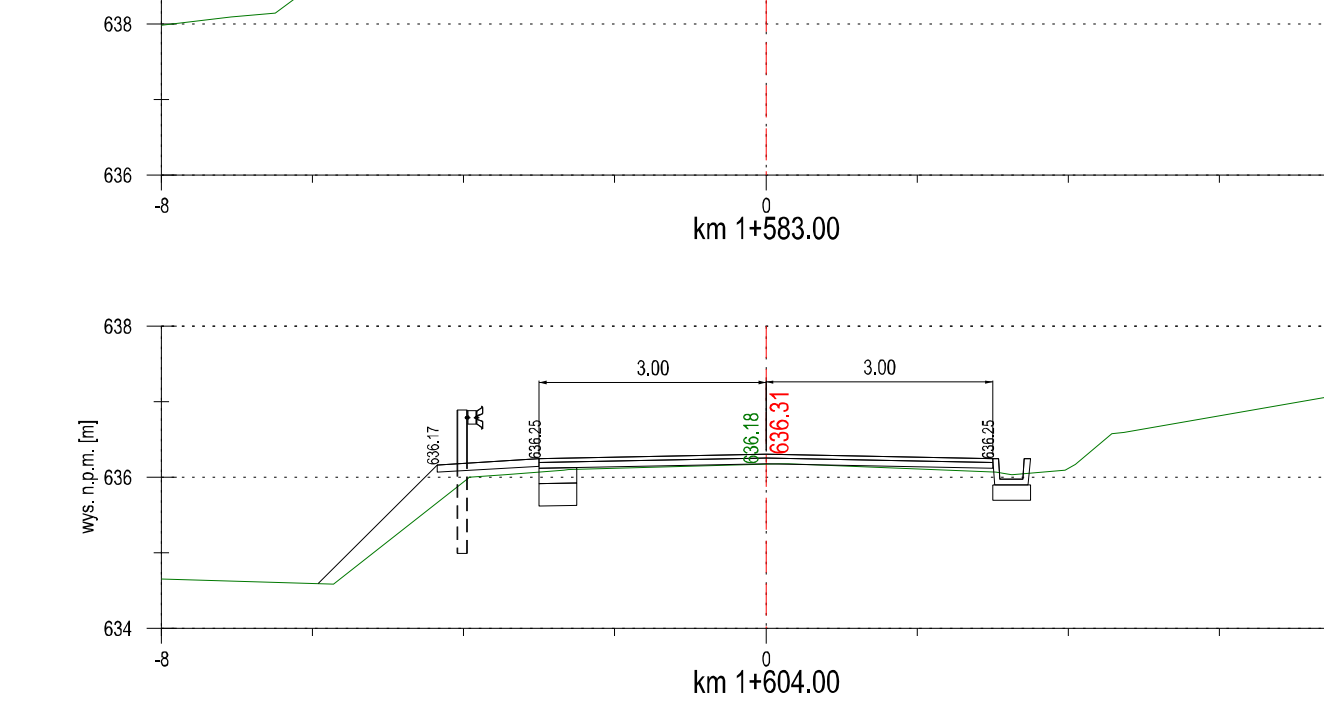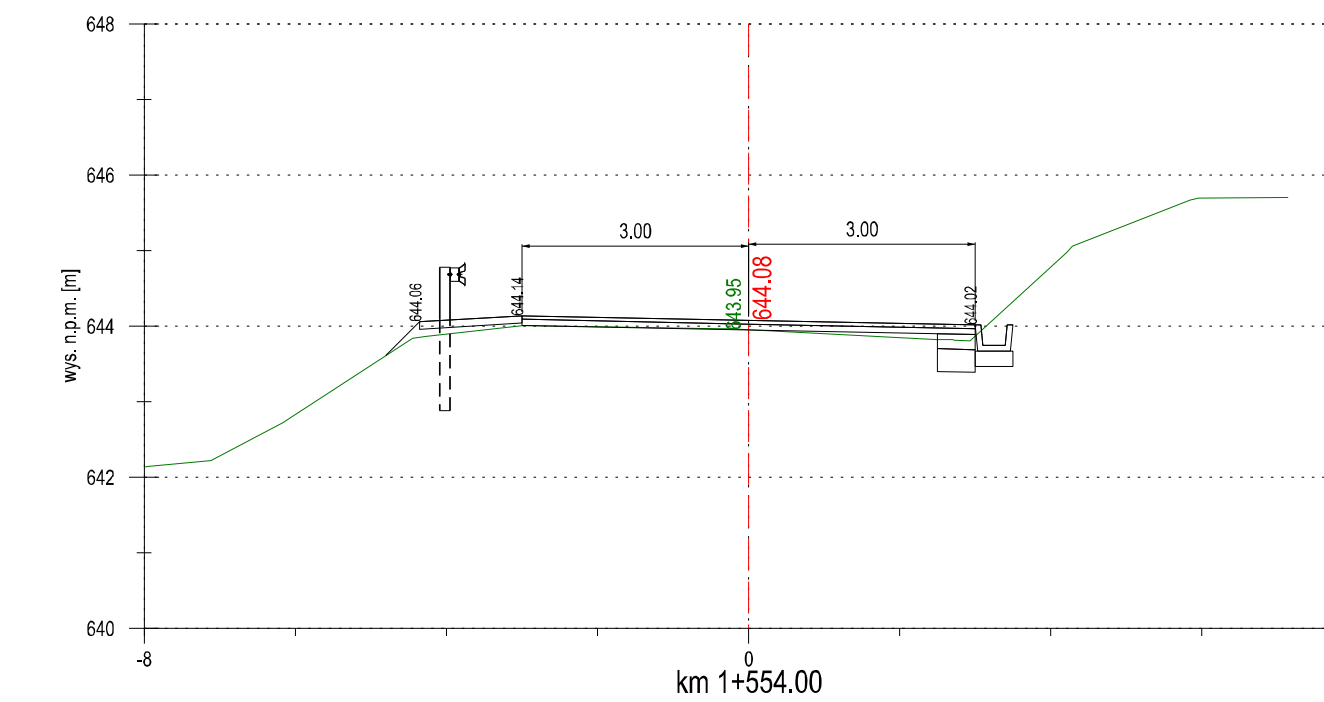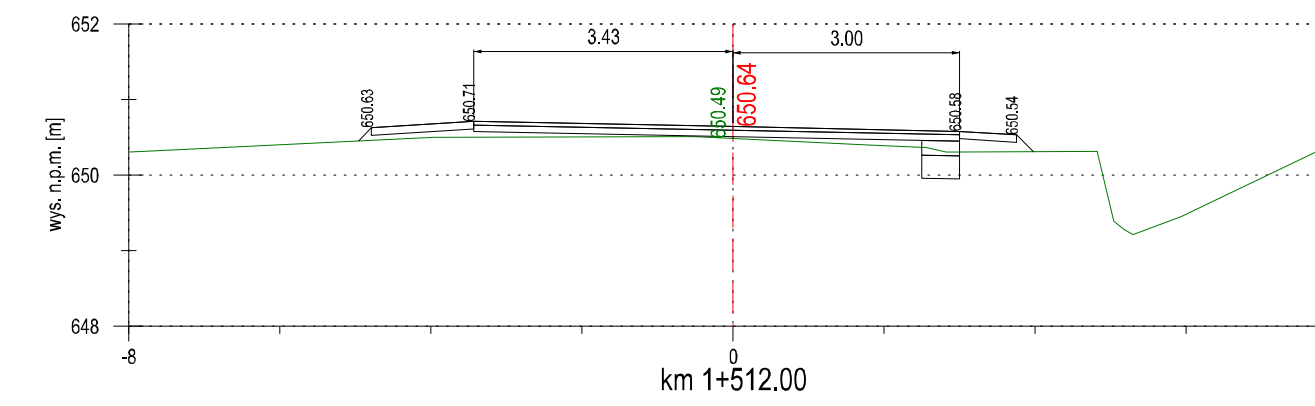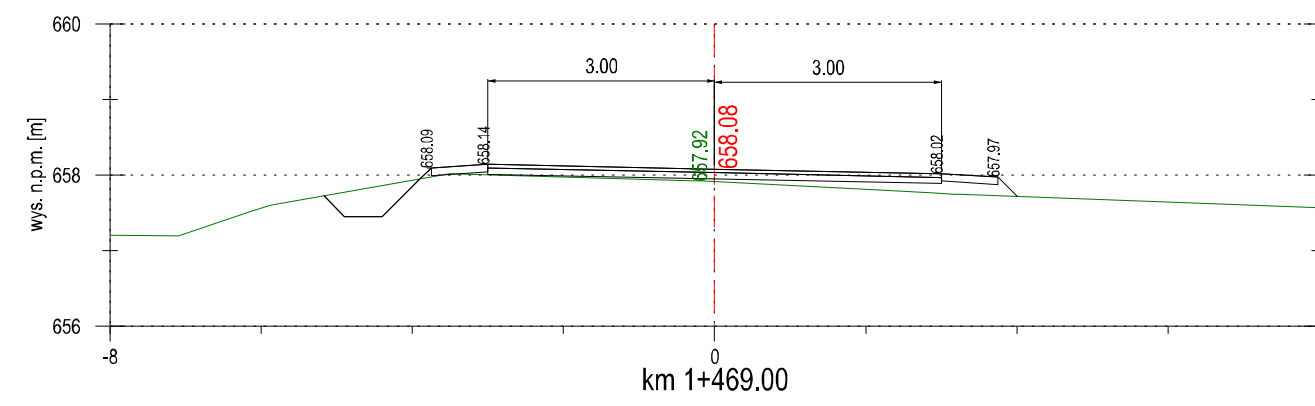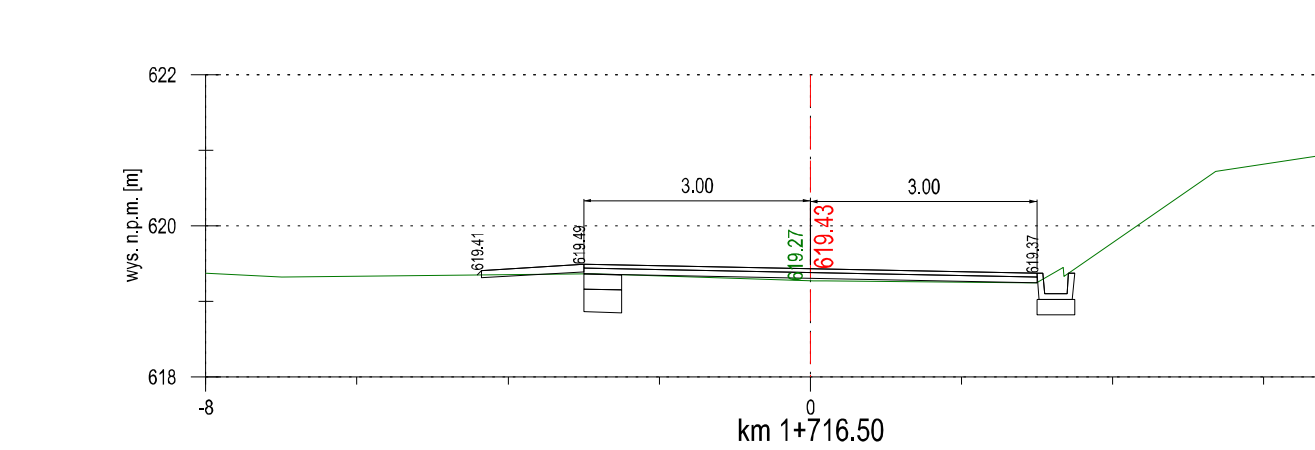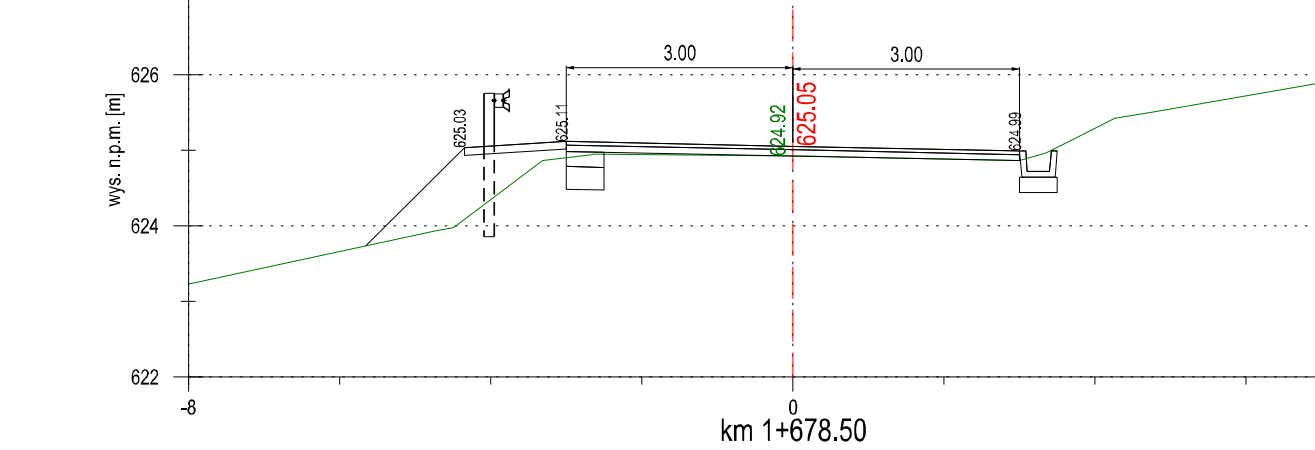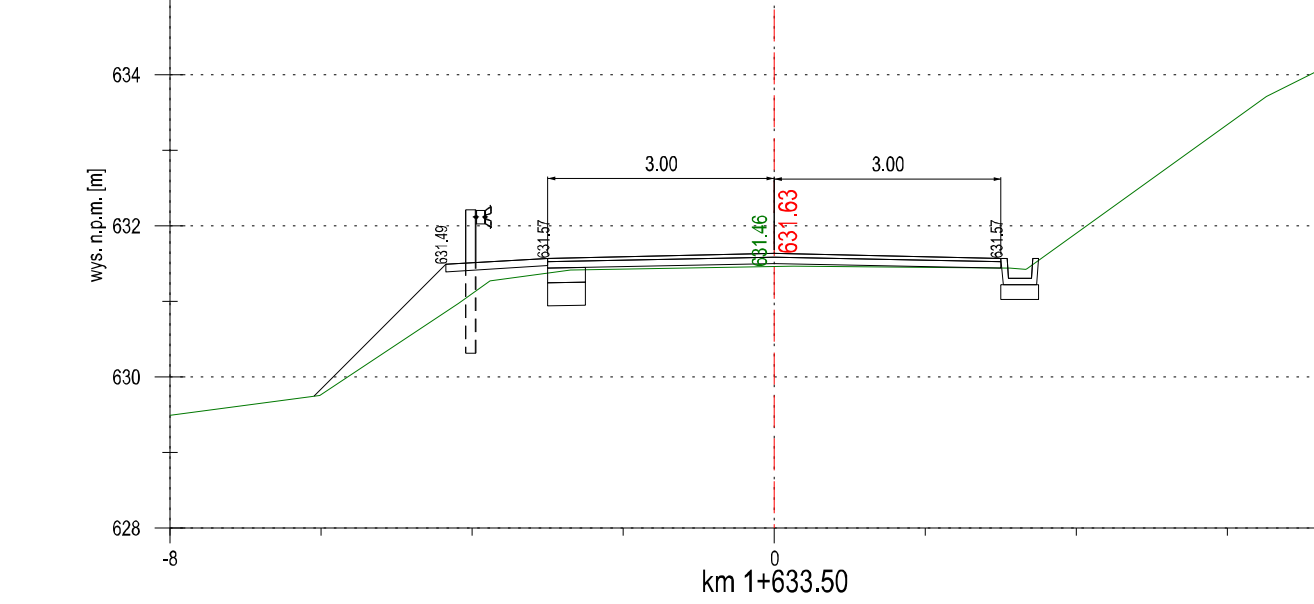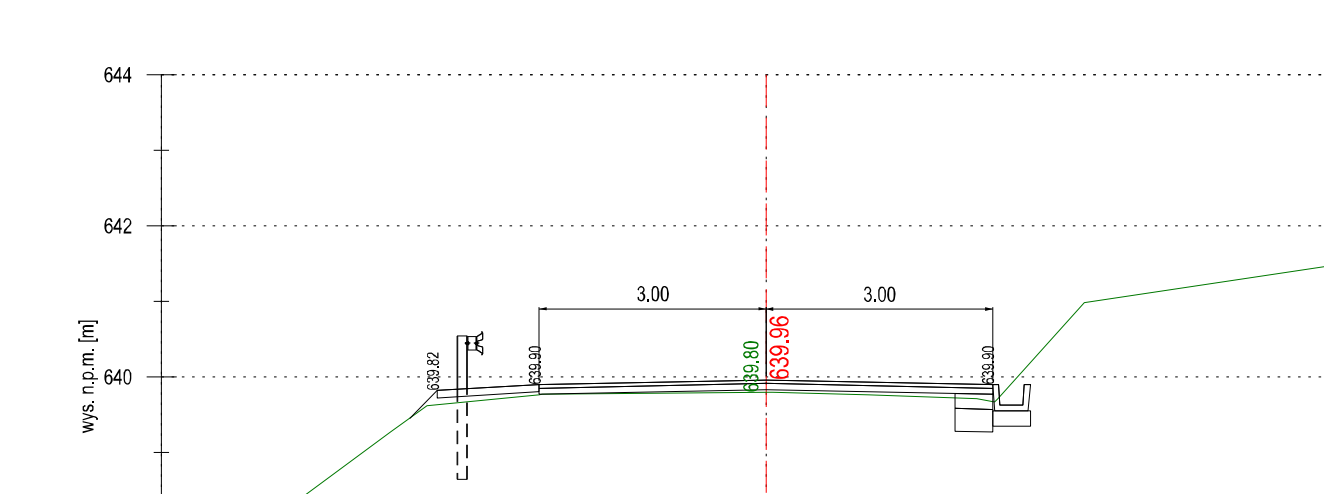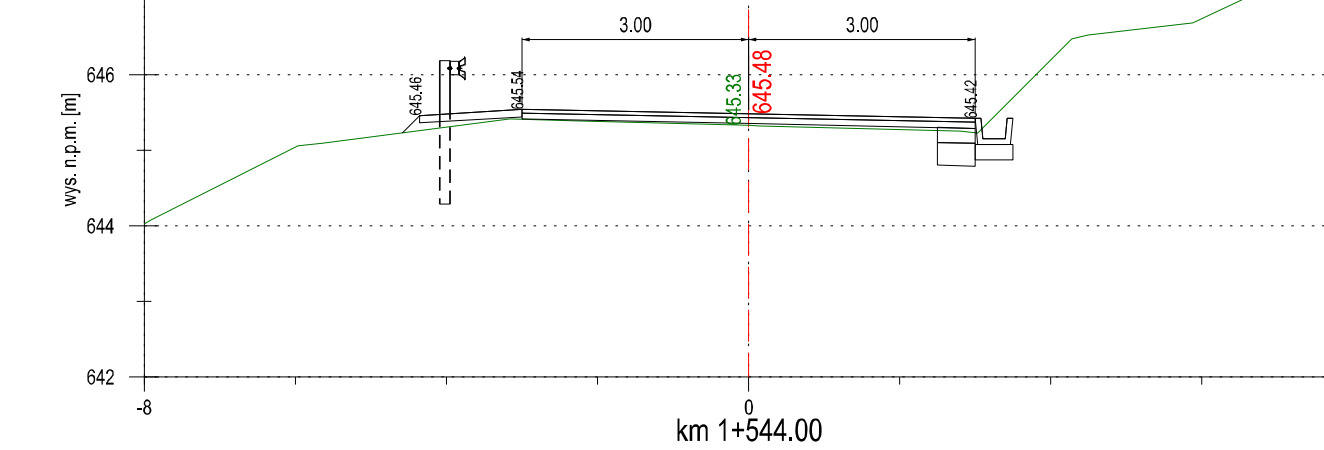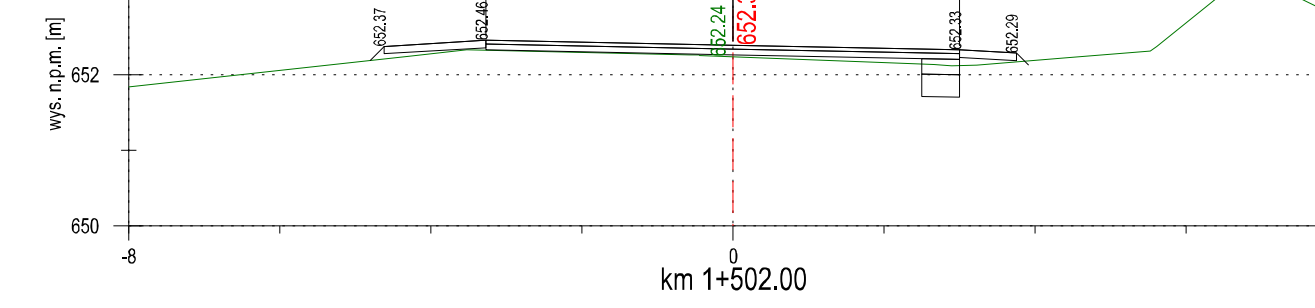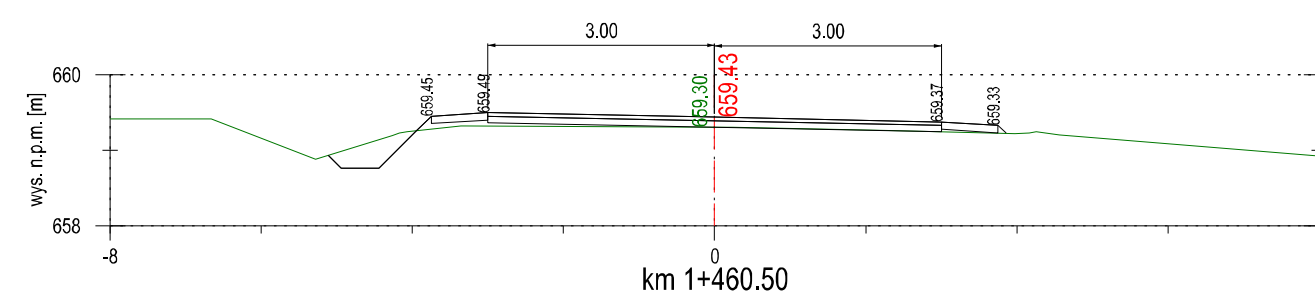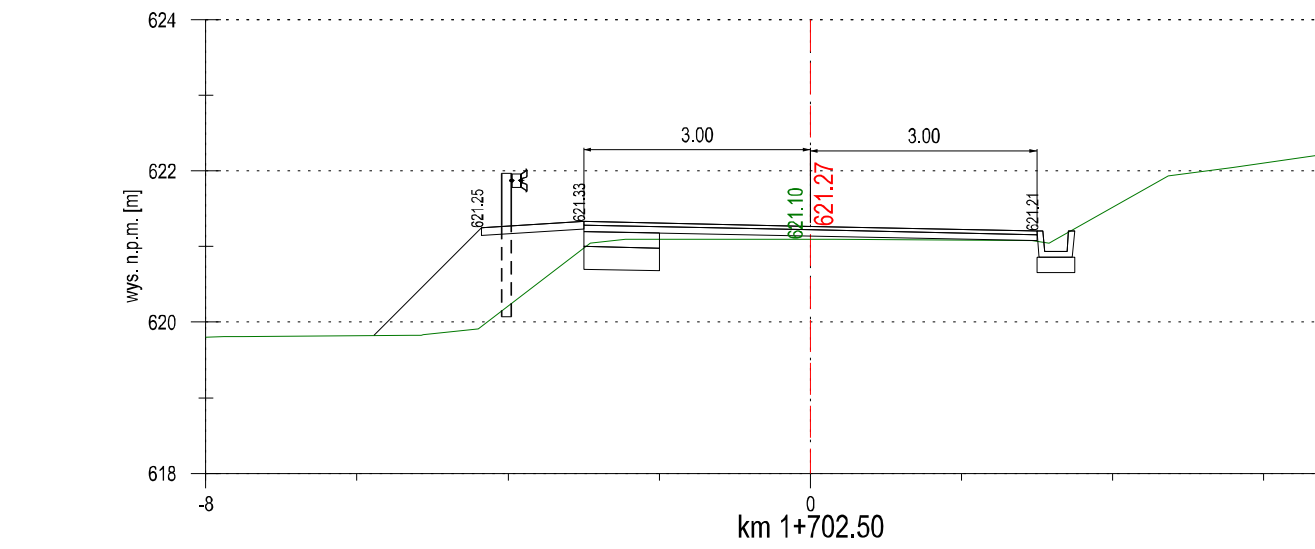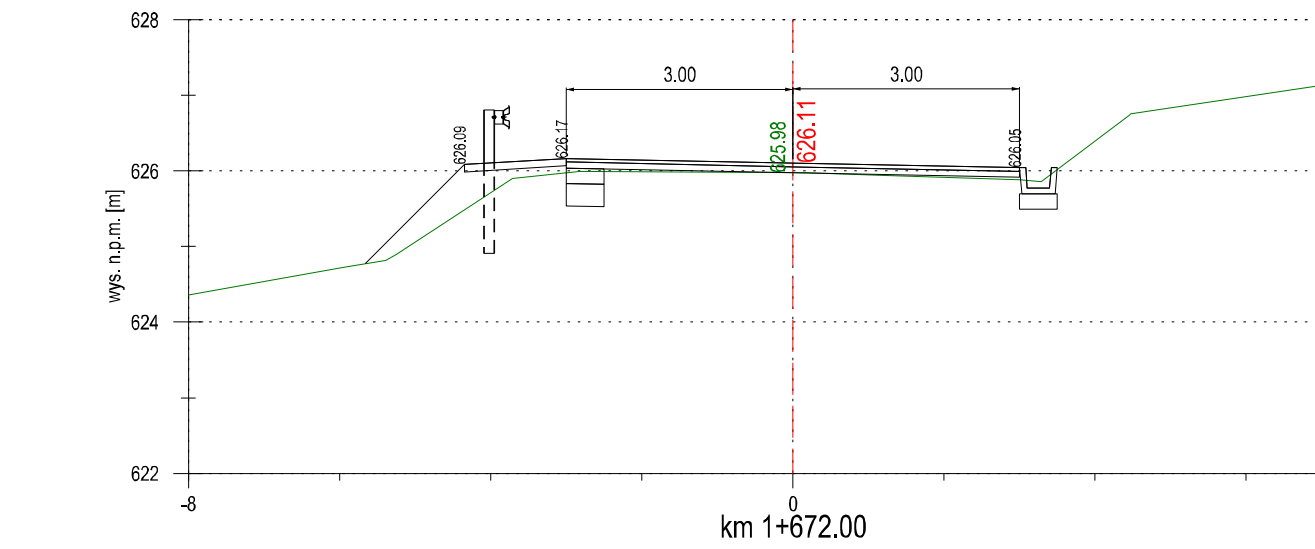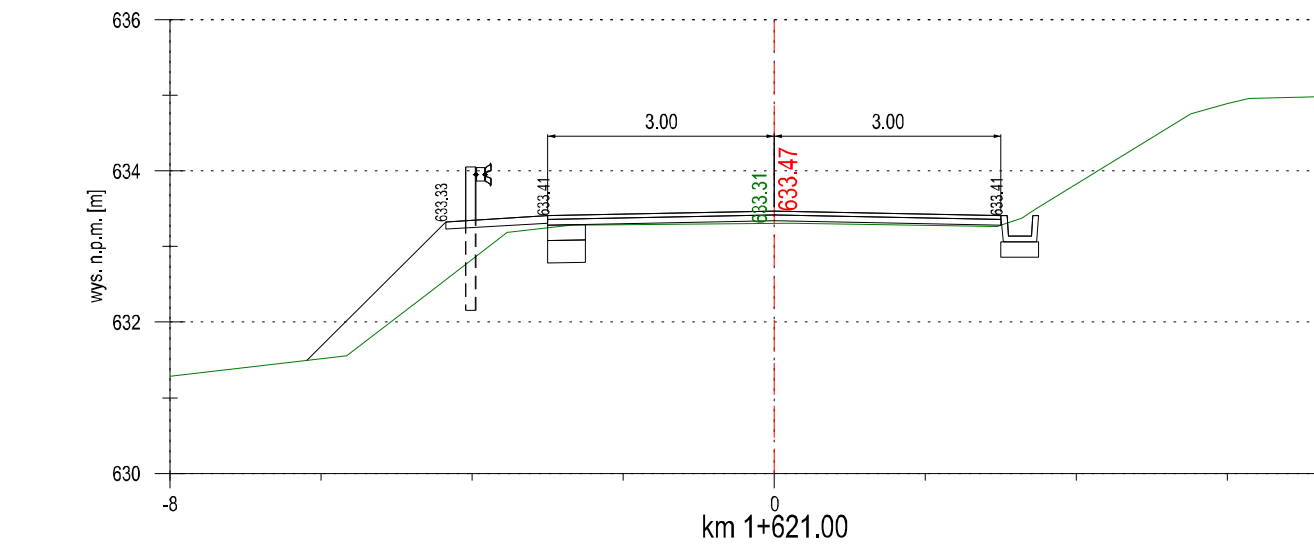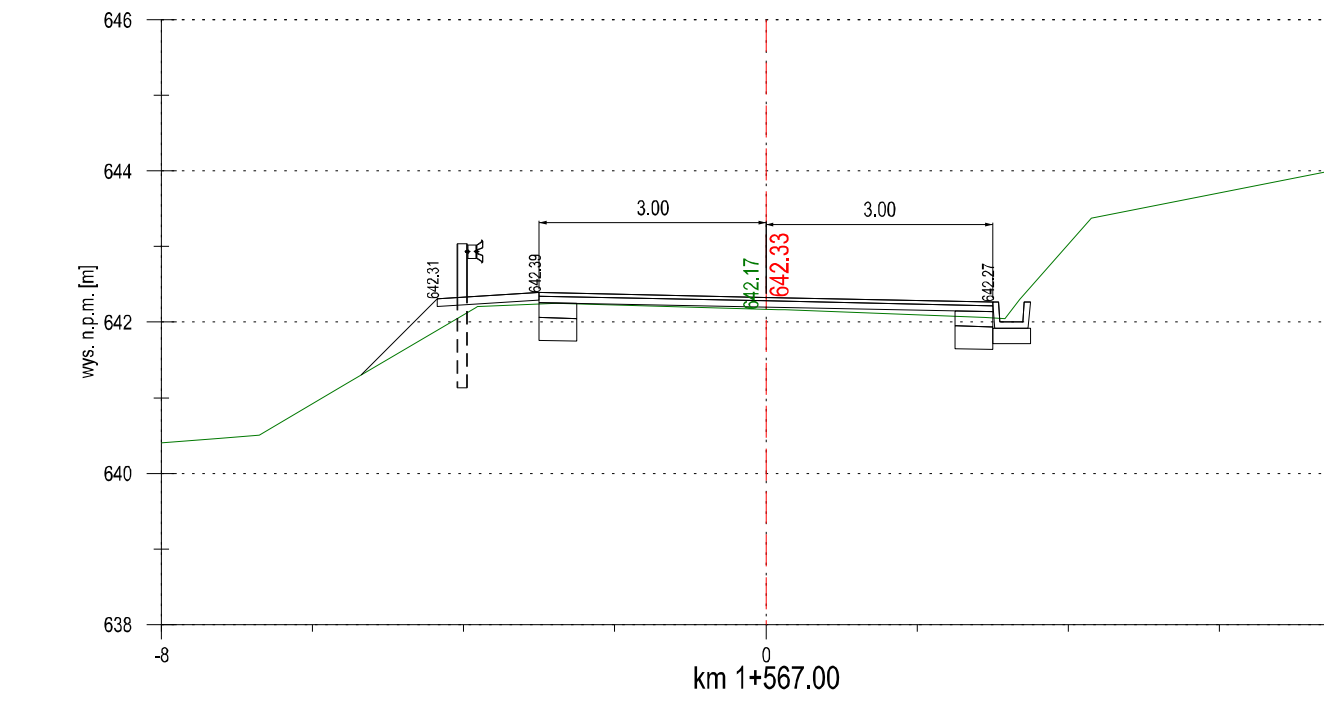
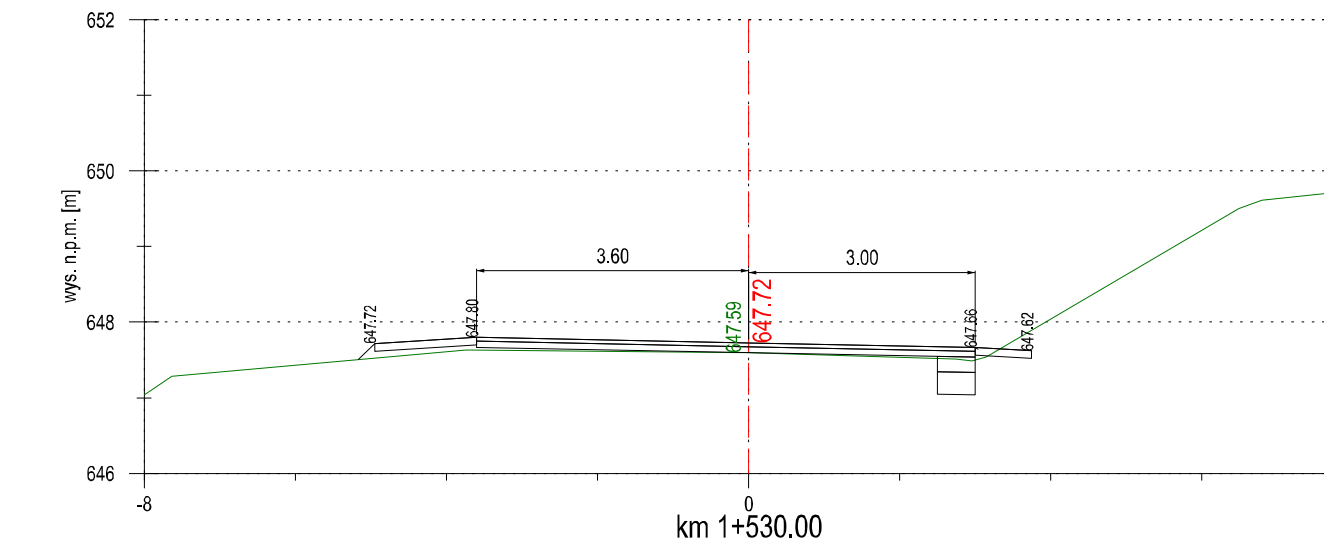
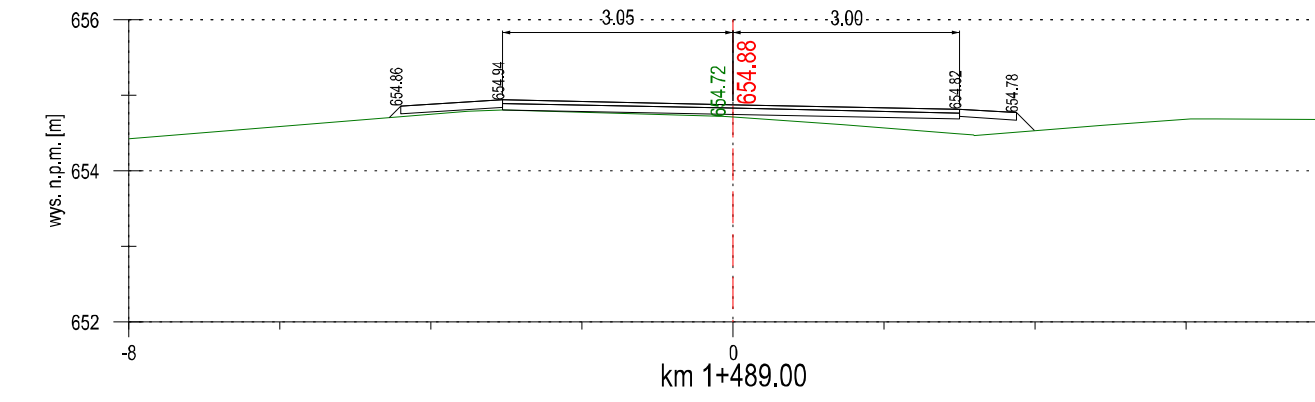
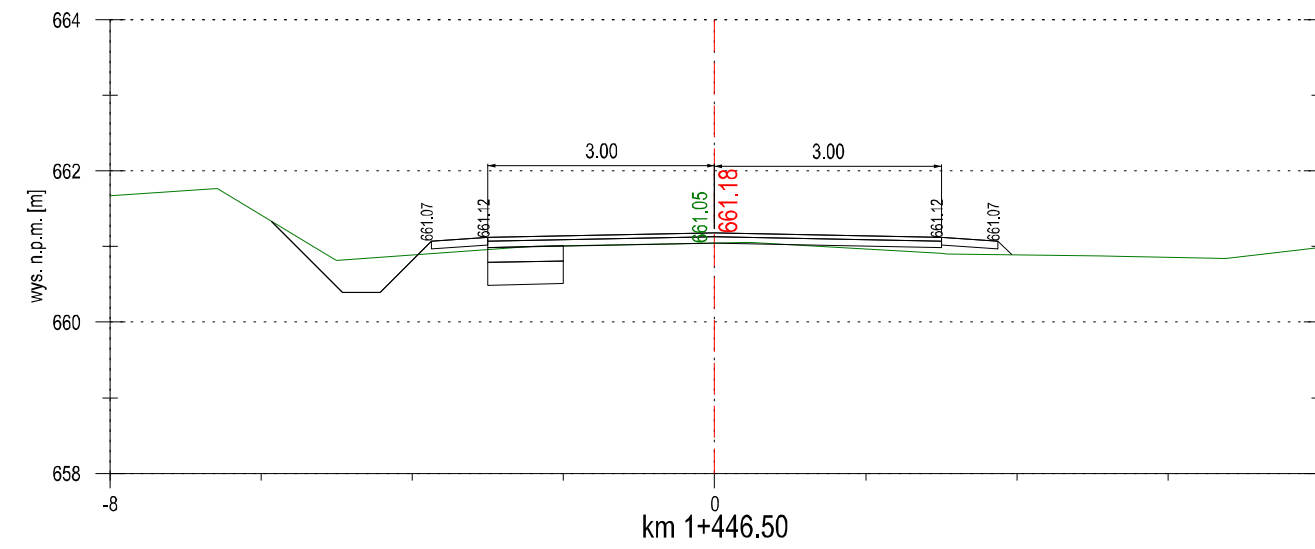


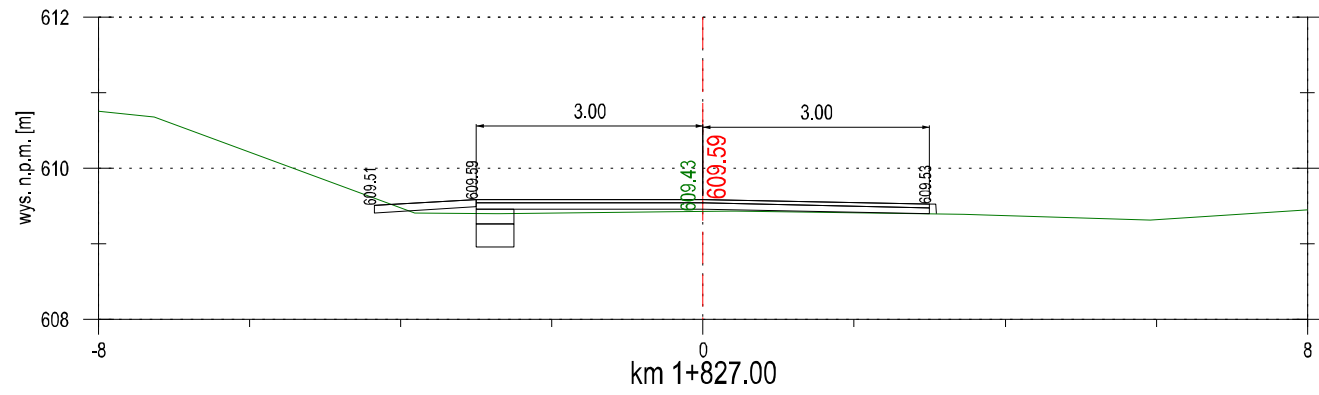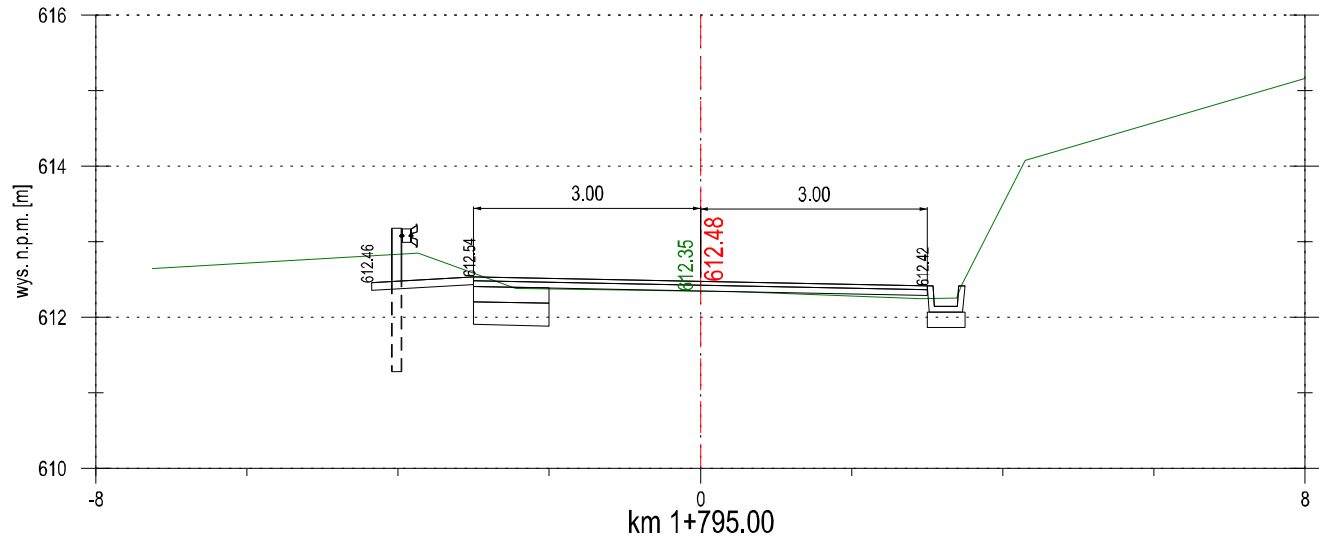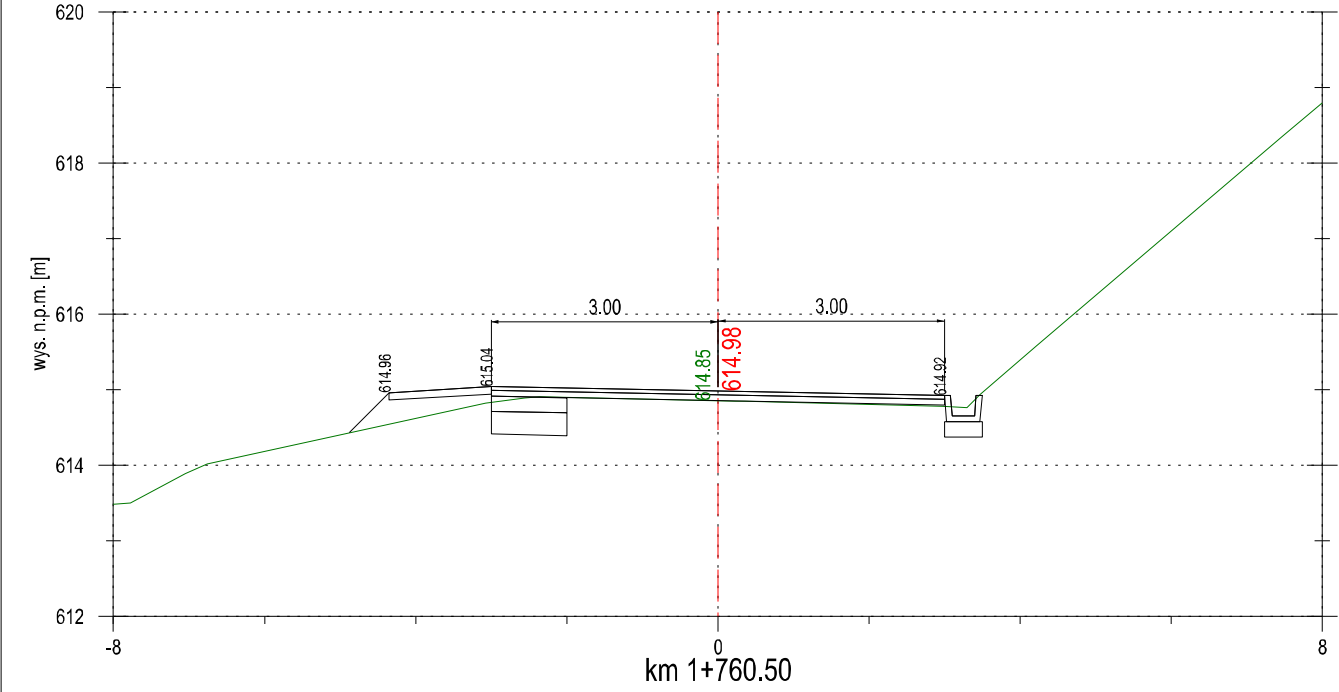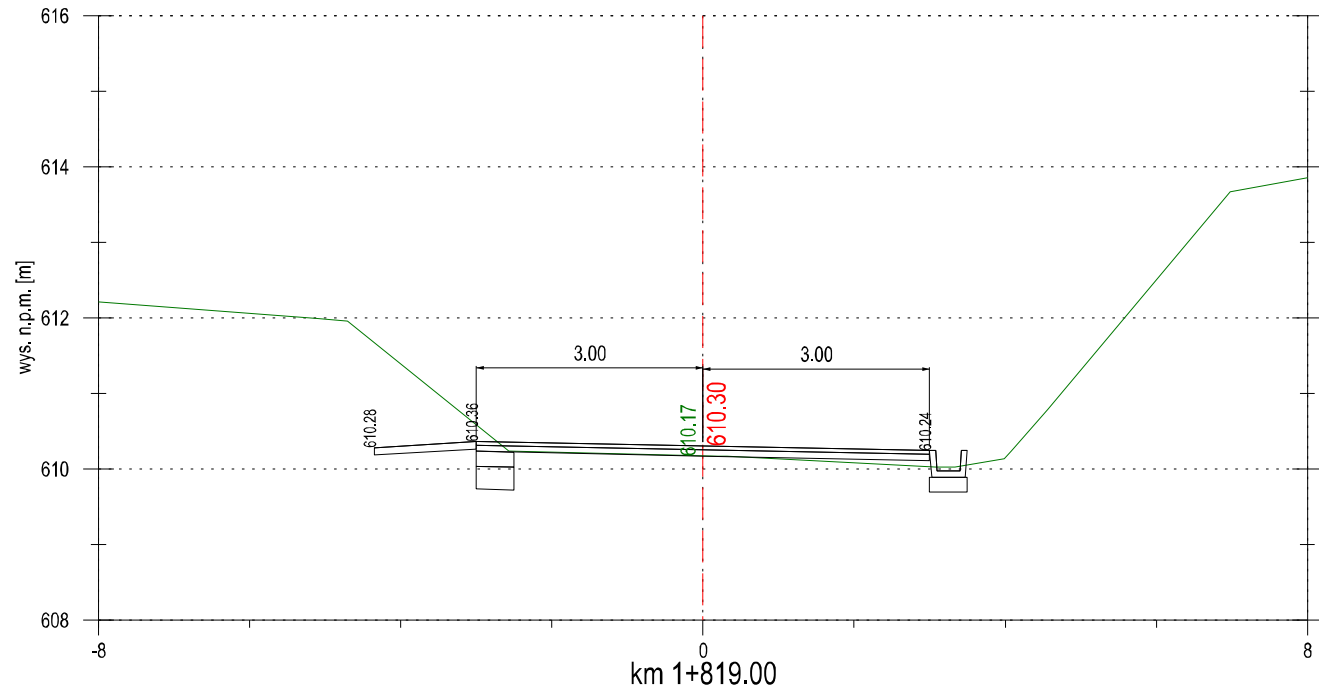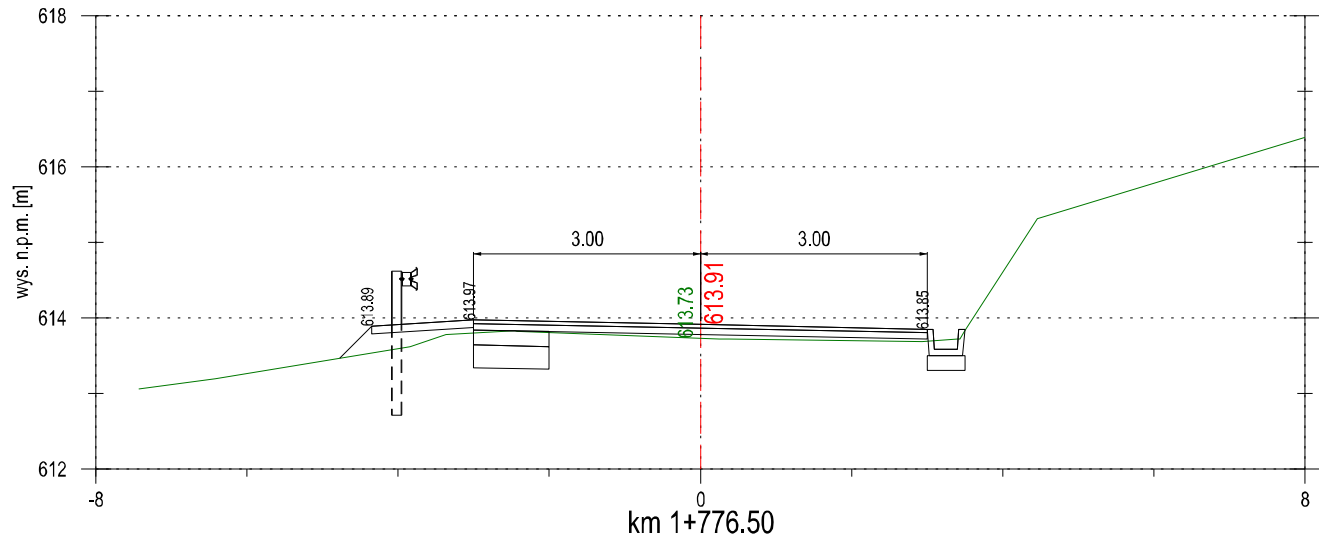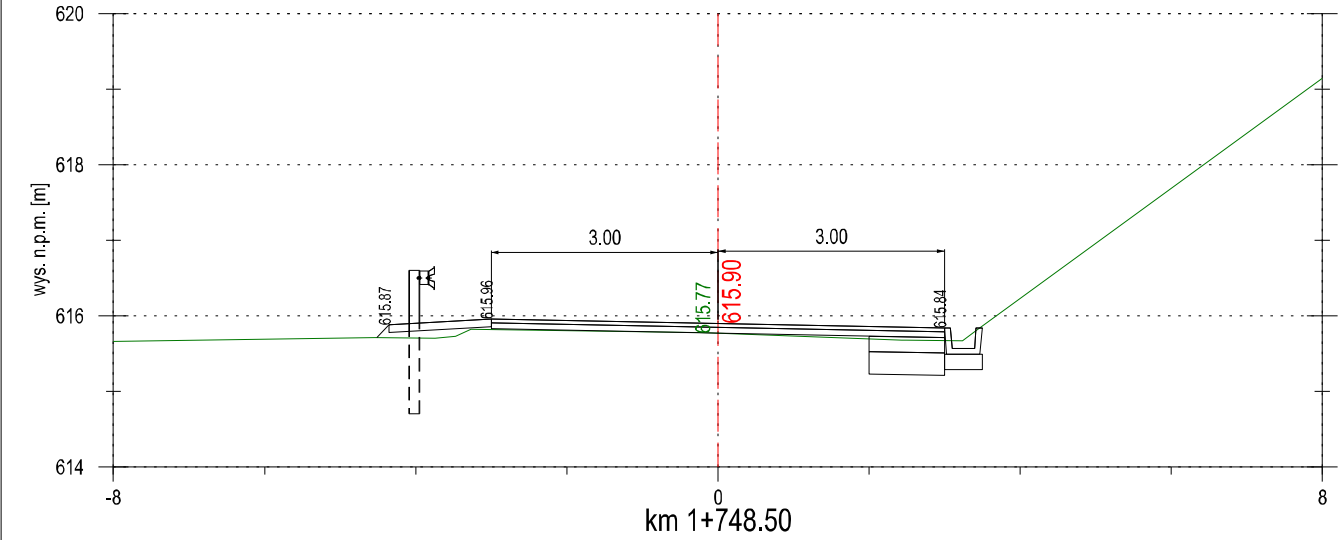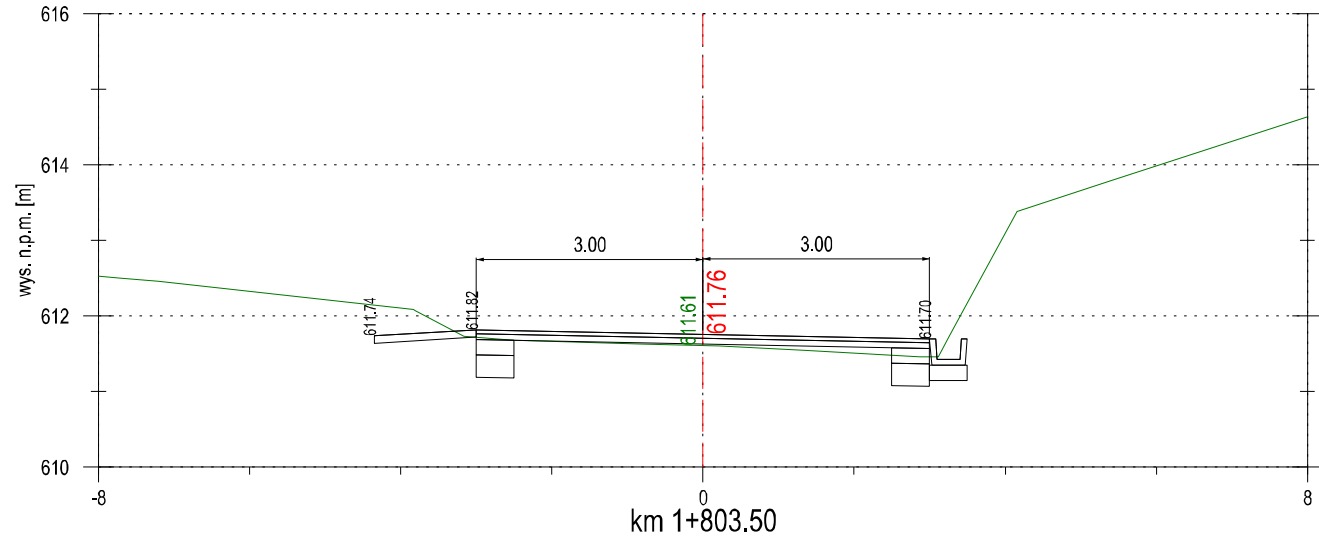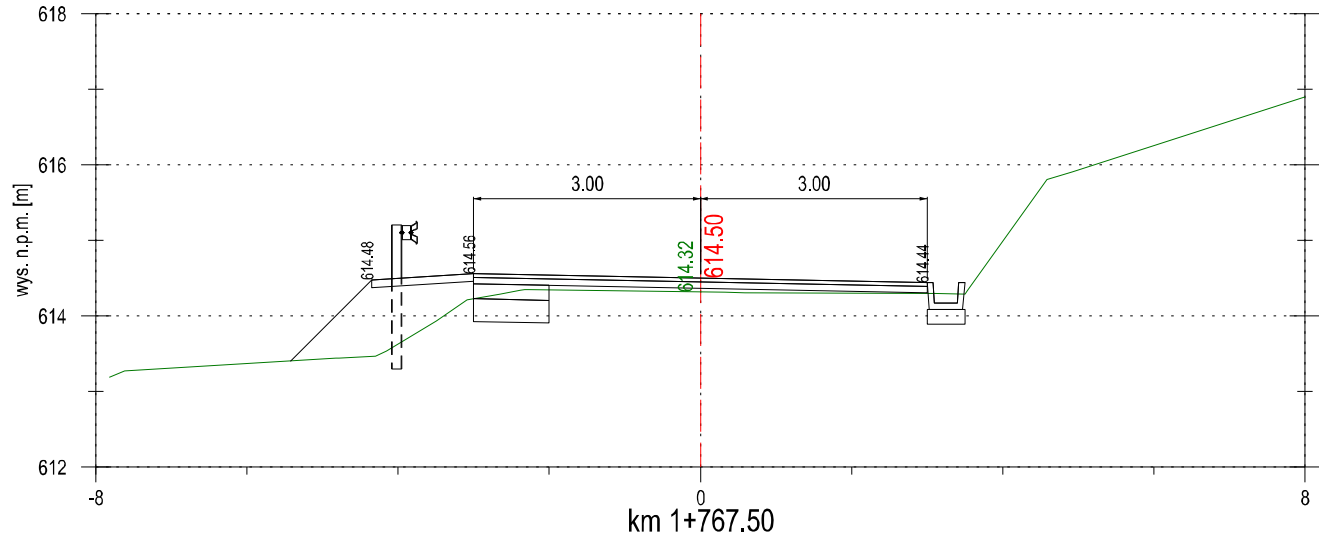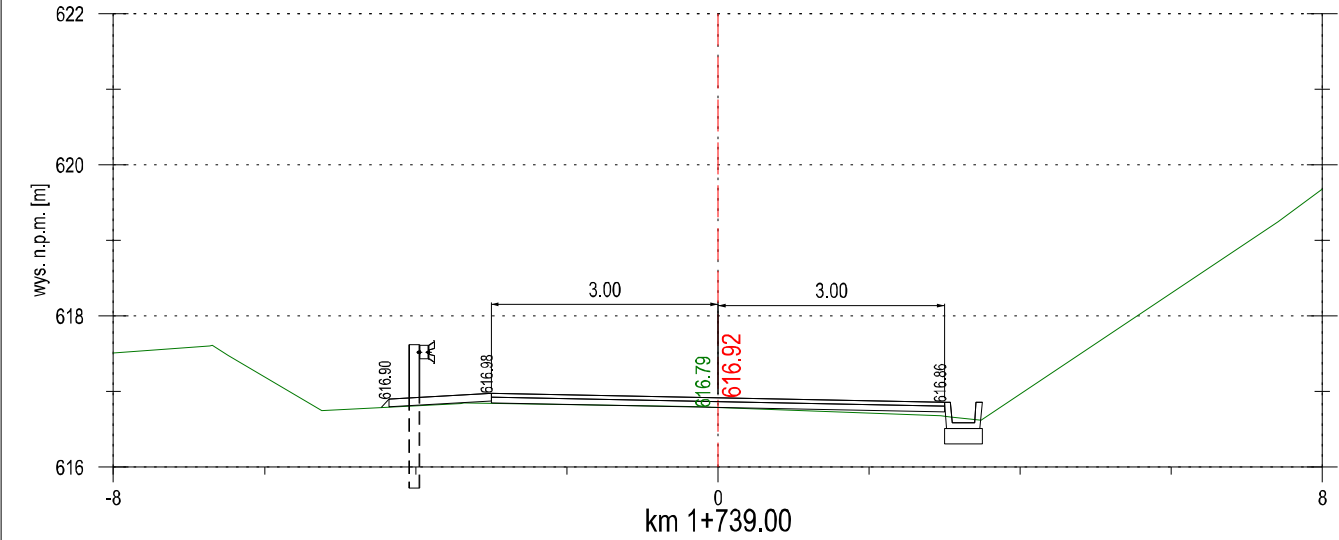


Nazwa Obiektu: Poprawa bezpieczeństwa i warunków komunikacyjnych w miejscowości Rdzawka poprzez przebudowę drogi gminnej Rdzawka-Obidowa nr 2512004 w km 0+000 – 1+845		Adres Obiektu: Rdzawka		Inwestor: Urząd Miasta Rabka-Zdrój 34-700 Rabka-Zdrój, ul. Parkowa 2		Przebieg Rysunku: Przekroje poprzeczne	
Biuro Usług Inżynierskich FKprojekt Krzysztof Faron 33-380 Łącko Łącko 870 tel.606-194-138 fkprojekt@fkprojekt.com		Projektant: mgr inż. Krzysztof Faron nr ewid.141/2002 MAP/BO/0064/03		Podpis:		Skala: 1:100	
Nr Rys: 04.6		Data: Styczeń 2015		Opracowanie: PROJEKT WYKONAWCZY		Opis:	

SZCZEGÓŁ WPUSTU ULICZNEGO

SKALA 1:25

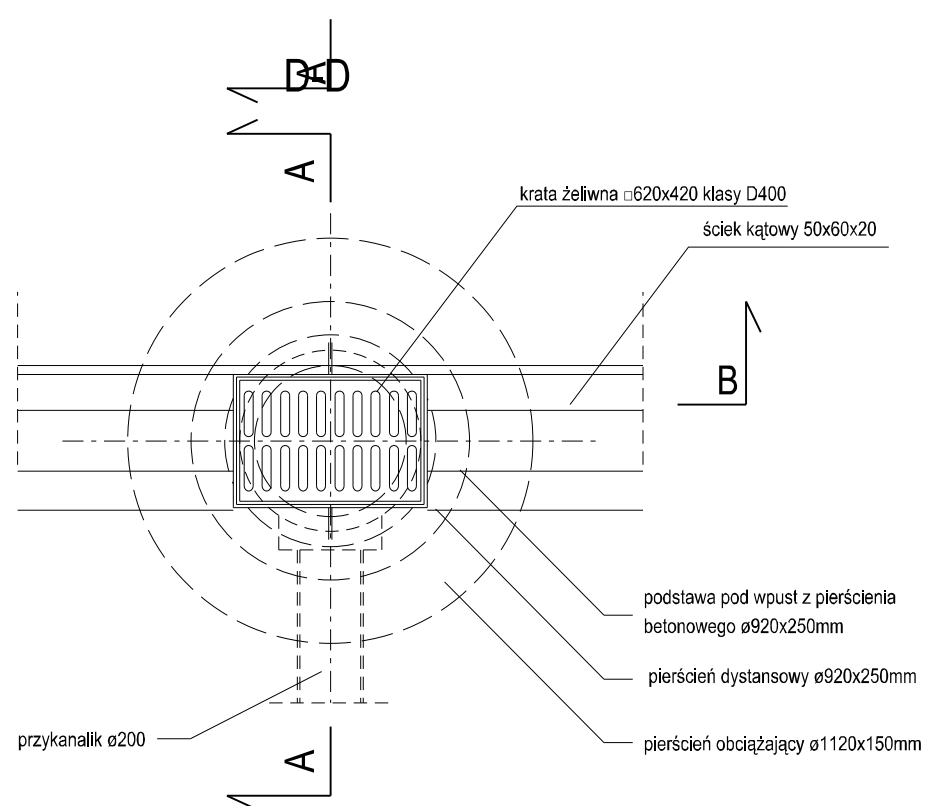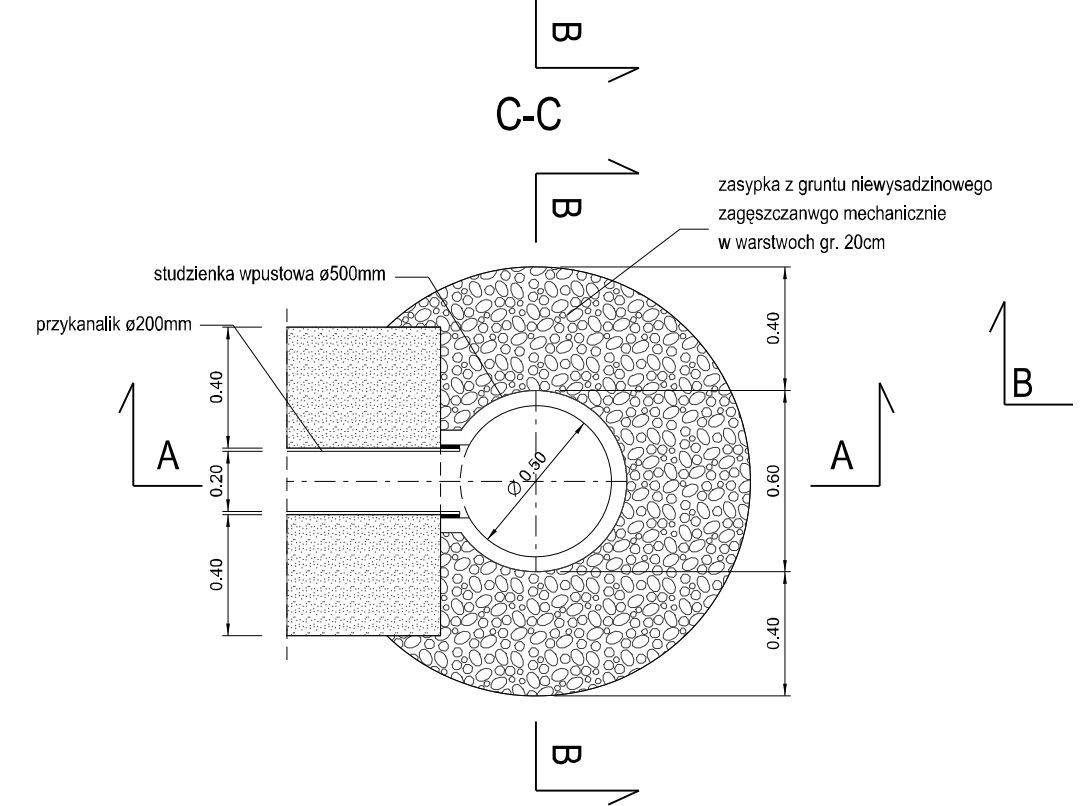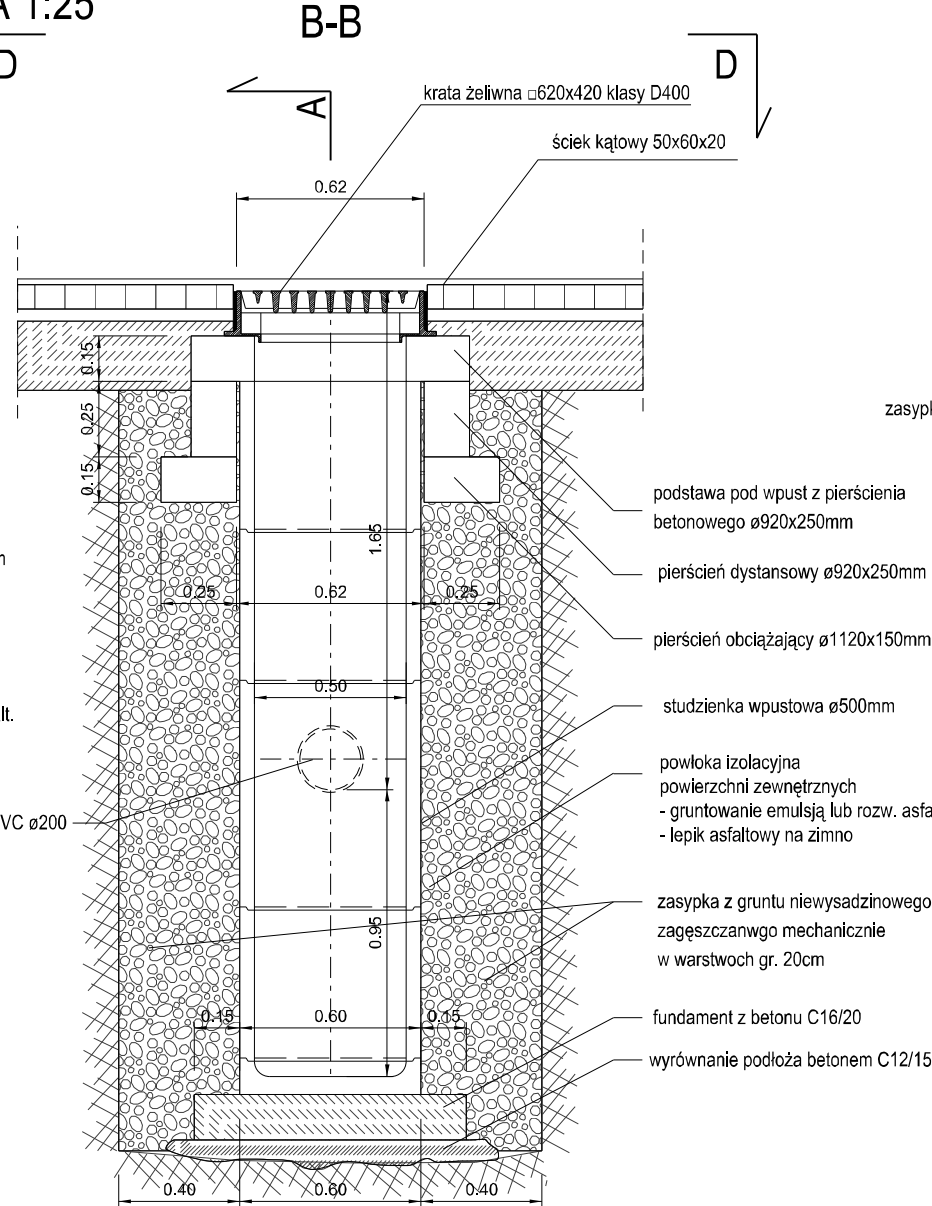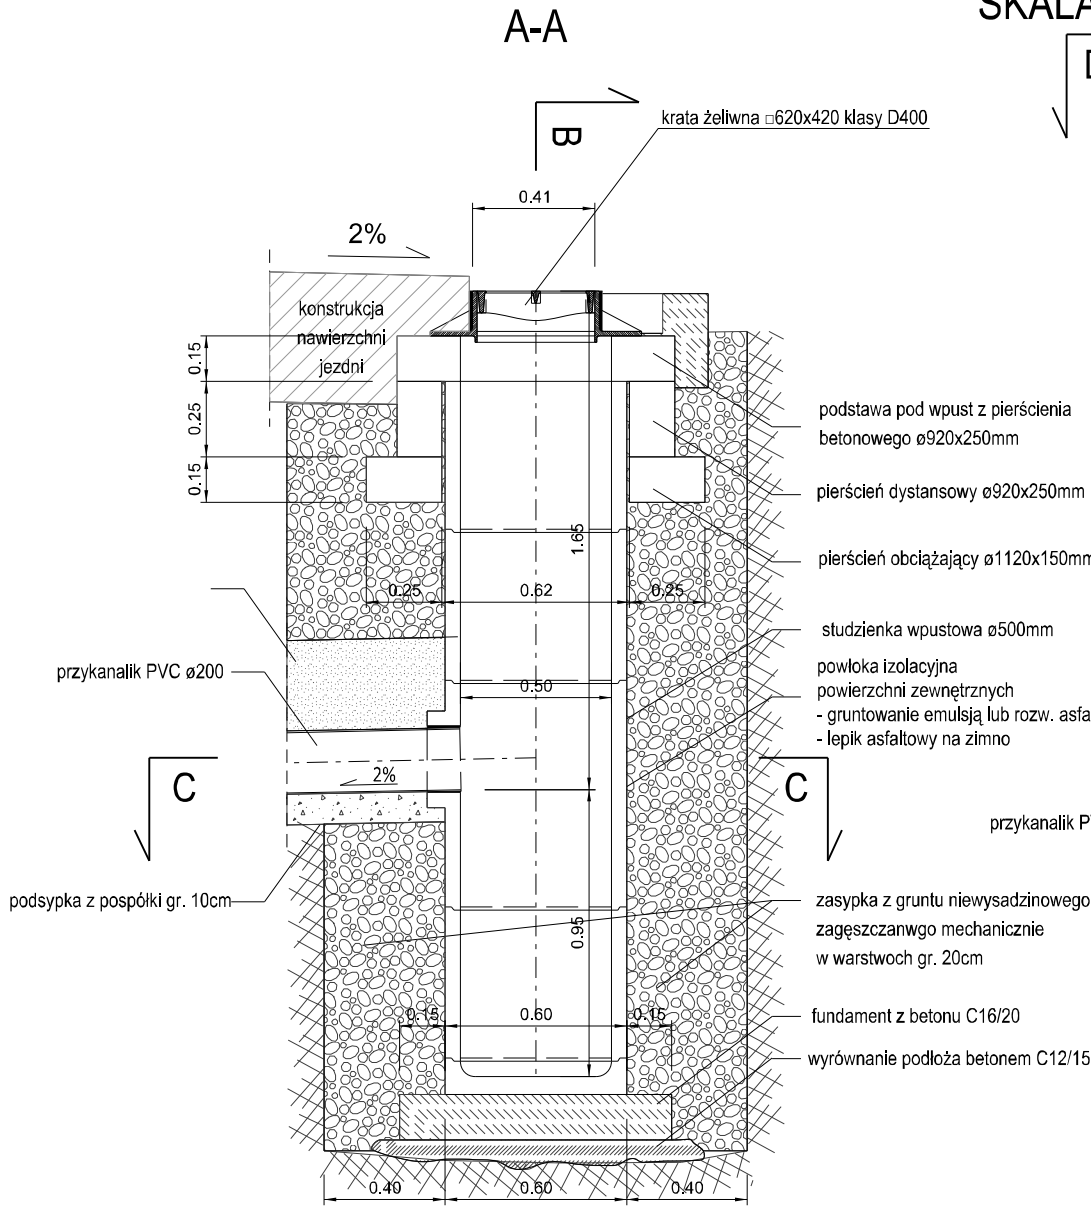


Schemat posadowienia przykanalika skala 1:25

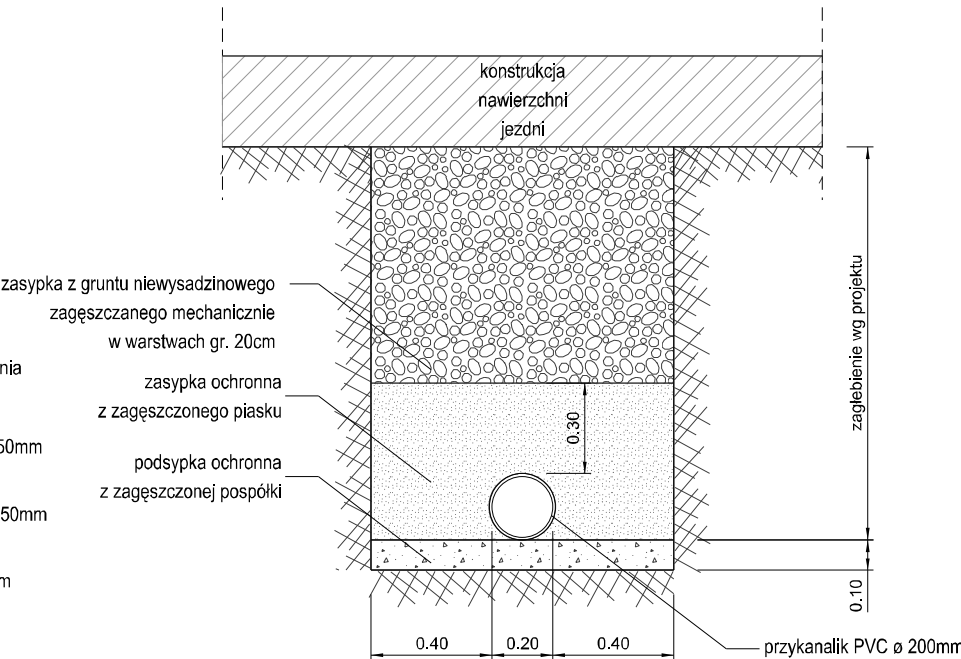

 Biuro Usług Inżynierskich	Nazwa Obiektu: <i>Poprawa bezpieczeństwa i warunków komunikacyjnych w miejscowości Rdzawka poprzez przebudowę drogi gminnej Rdzawka-Obidowa nr 2512004 w km 0+000 – 1+845</i>		
	Adres Obiektu: Rdzawka		
	Inwestor: Urząd Miasta Rabka-Zdrój 34-700 Rabka-Zdrój, ul. Parkowa 2		
	Przedmiot Rysunku: Szczegół studzienki ściekowej		
Skala:	1:25		
Nr Rys:	06	Branża drogowa	
Data:	Styczeń 2015	Projektant: mgr inż. Krzysztof Faron nr ewid.141/2002 MAP/BO/0064/03	Podpis:
Opracowanie:		PROJEKT WYKONAWCZY	

przekrój przez przejście dla pieszych

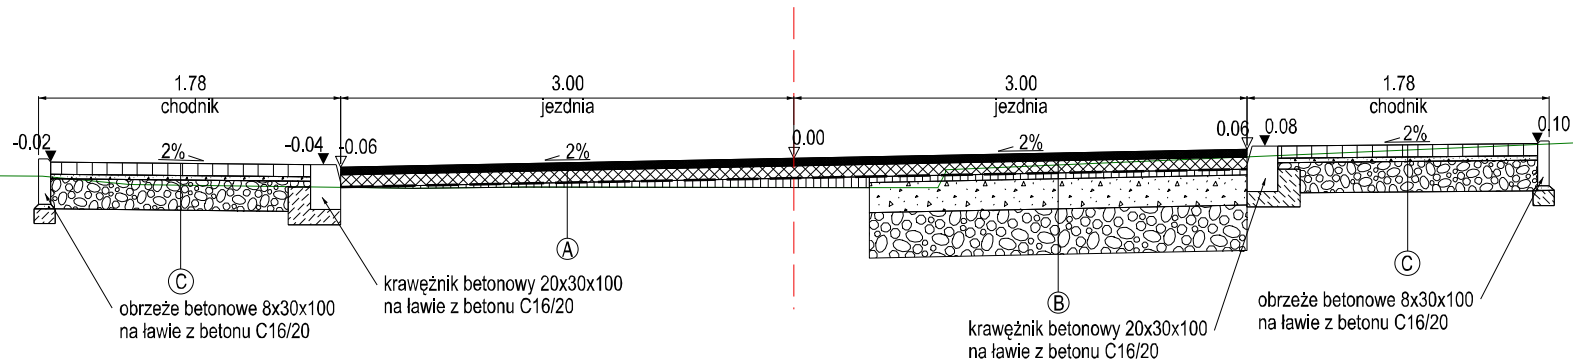

Biurow Usług Inżynierskich

Krzysztof Faron
33-390 Łącko
Łącko 870
tel. 606-194-138
fkprojekt@fkprojekt.com

Nazwa Obiektu:
**Poprawa bezpieczeństwa i warunków komunikacyjnych w miejscowości Rdzawka
poprzez przebudowę drogi gminnej Rdzawka-Obidowa nr 2512004 w km 0+000 – 1+845**

Adres Obiektu:
Rdzawka

Inwestor:
**Urząd Miasta Rabka-Zdrój
34-700 Rabka-Zdrój, ul. Parkowa 2**

Przedmiot Rysunku:
Przekrój przez przejście dla pieszych

Branża drogowa

Projektant:
**mgr inż. Krzysztof Faron
nr ewid. 141/2002
MAP/BO/0064/03**

Skala:
1:50

Nr Rys:
07

Data:
Styczeń 2015

Opracowanie:
PROJEKT WYKONAWCZY

Podpis:

A	
5cm	-w-wa ścierna AC
8cm	-w-wa wiążąca AC16W
	-geosiatka 120/120
	-w-wa wyrównawcza AC16W (śr. gr. 4cm)

C	
6cm	-kostka brukowa betonowa
20cm	-górna podbudowa z kruszyw łamanych

B	
5cm	-w-wa ścierna AC
8cm	-w-wa wiążąca AC16W
	-geosiatka 120/120
4cm	-w-wa wyrównawcza AC16W
20cm	-górna podbudowa z kruszyw łamanych +3% cementu
30cm	-dolna podbudowa z kruszywa naturalnych +3% cementu