

USŁUGI  
GEODEZYJNO-KARTOGRAFICZNE  
mgr inż. Zbigniew Smreczak  
ul. Sobieskiego 7, 34-480 Jabłonna  
tel. 601 086 346  
NIP 735-166-59-29, REGON 492814678

## MAPA DO CELÓW PROJEKTOWYCH W BUDOWNICTWIE

Miejscowość (Obręb) Zawoja, Nr 0002  
Gmina (Jed. Ewid.) Zawoja, 121508\_2  
k.m. 7.115.07.13.2.2, 7.115.07.14.1.1 Skala 1:500  
WG.6640.488.2017

Układ współrzędnych prostokątnych płaskich 2000 strefa 7  
Układ wysokości Kronsztadt 86

Aktualizacja mapy na dzień 6.04.2017

Kolorem zielonym przedstawiono granice działek według mapy ewidencyjnej  
Granice działek ewidencyjnych nie ustalano w terenie




W granicach projektowanej inwestycji nie badano obciążeń służebnościami gruntowymi.  
Nie wyklucza się istnienia w terenie innych nie wykazanych na niniejszej mapie  
urządzeń podziemnych, które nie były zgłoszone do inwentaryzacji











Mapa nie może służyć do celów rozgraniczeniowych

10.04.2017

LEGENDA:


A I zakres opracowania

-  miejsce postojowe dla samochodu wym. 2,5x5,0m - 47 szt.
-  miejsce postojowe dla samochodu osoby niepełnosprawnej 3,6x5,0m - 5 szt.
-  parkomat wolnostojący

-  instalacja wewnętrzna - kanalizacja deszczowa - PROJEKTOWANA
-  instalacja wewnętrzna - elektryczna do oświetlenia parkingu - PROJEKTOWANA
-  zieleń niska, pow. biol. czynna 100%, powierzchnia: 1358 m<sup>2</sup>
-  kostka betonowa - miejsca postojowe, powierzchnia: 611 m<sup>2</sup>
-  kostka betonowa - dojazd, jezdnia manewrowa, powierzchnia: 469 m<sup>2</sup>
-  kostka betonowa - chodnik, powierzchnia: 12 m<sup>2</sup>
-  odwodnienie liniowe, wpusty
-  punkty świetlne
-  skarpa
-  mur oporowy prefabrykowany
-  palisada drewniana

Mapa służy do zaprojektowania parkingów.

Sporządził: <b>GEODETA UPRAWNIONY</b> mgr inż. Zbigniew Smreczak Uprawnienie Nr 18389	
Klauzula	
Podpisuje się, że niniejszy dokument został opracowany w wyniku prac geodezyjnych i kartograficznych, których rezultat zawiera operat techniczny wpisany do ewidencji materiałów państwowego zasobu geodezyjnego i kartograficznego.	
Organ prowadzący państwowy zasób geodezyjny i kartograficzny	<b>STAROSTA SUSKI</b>
Identyfikator ewidencyjny materiału zasobu i operatu technicznego	<b>P.1215.2017. 833</b>
Data wpisania operatu technicznego do ewidencji materiałów zasobu	<b>17. 05. 2017</b>
Imię, nazwisko i podpis osoby reprezentującej organ	<b>Z up. Starosty Suskiego</b> mgr inż. Monika Katusińska Inspektor PODGIK

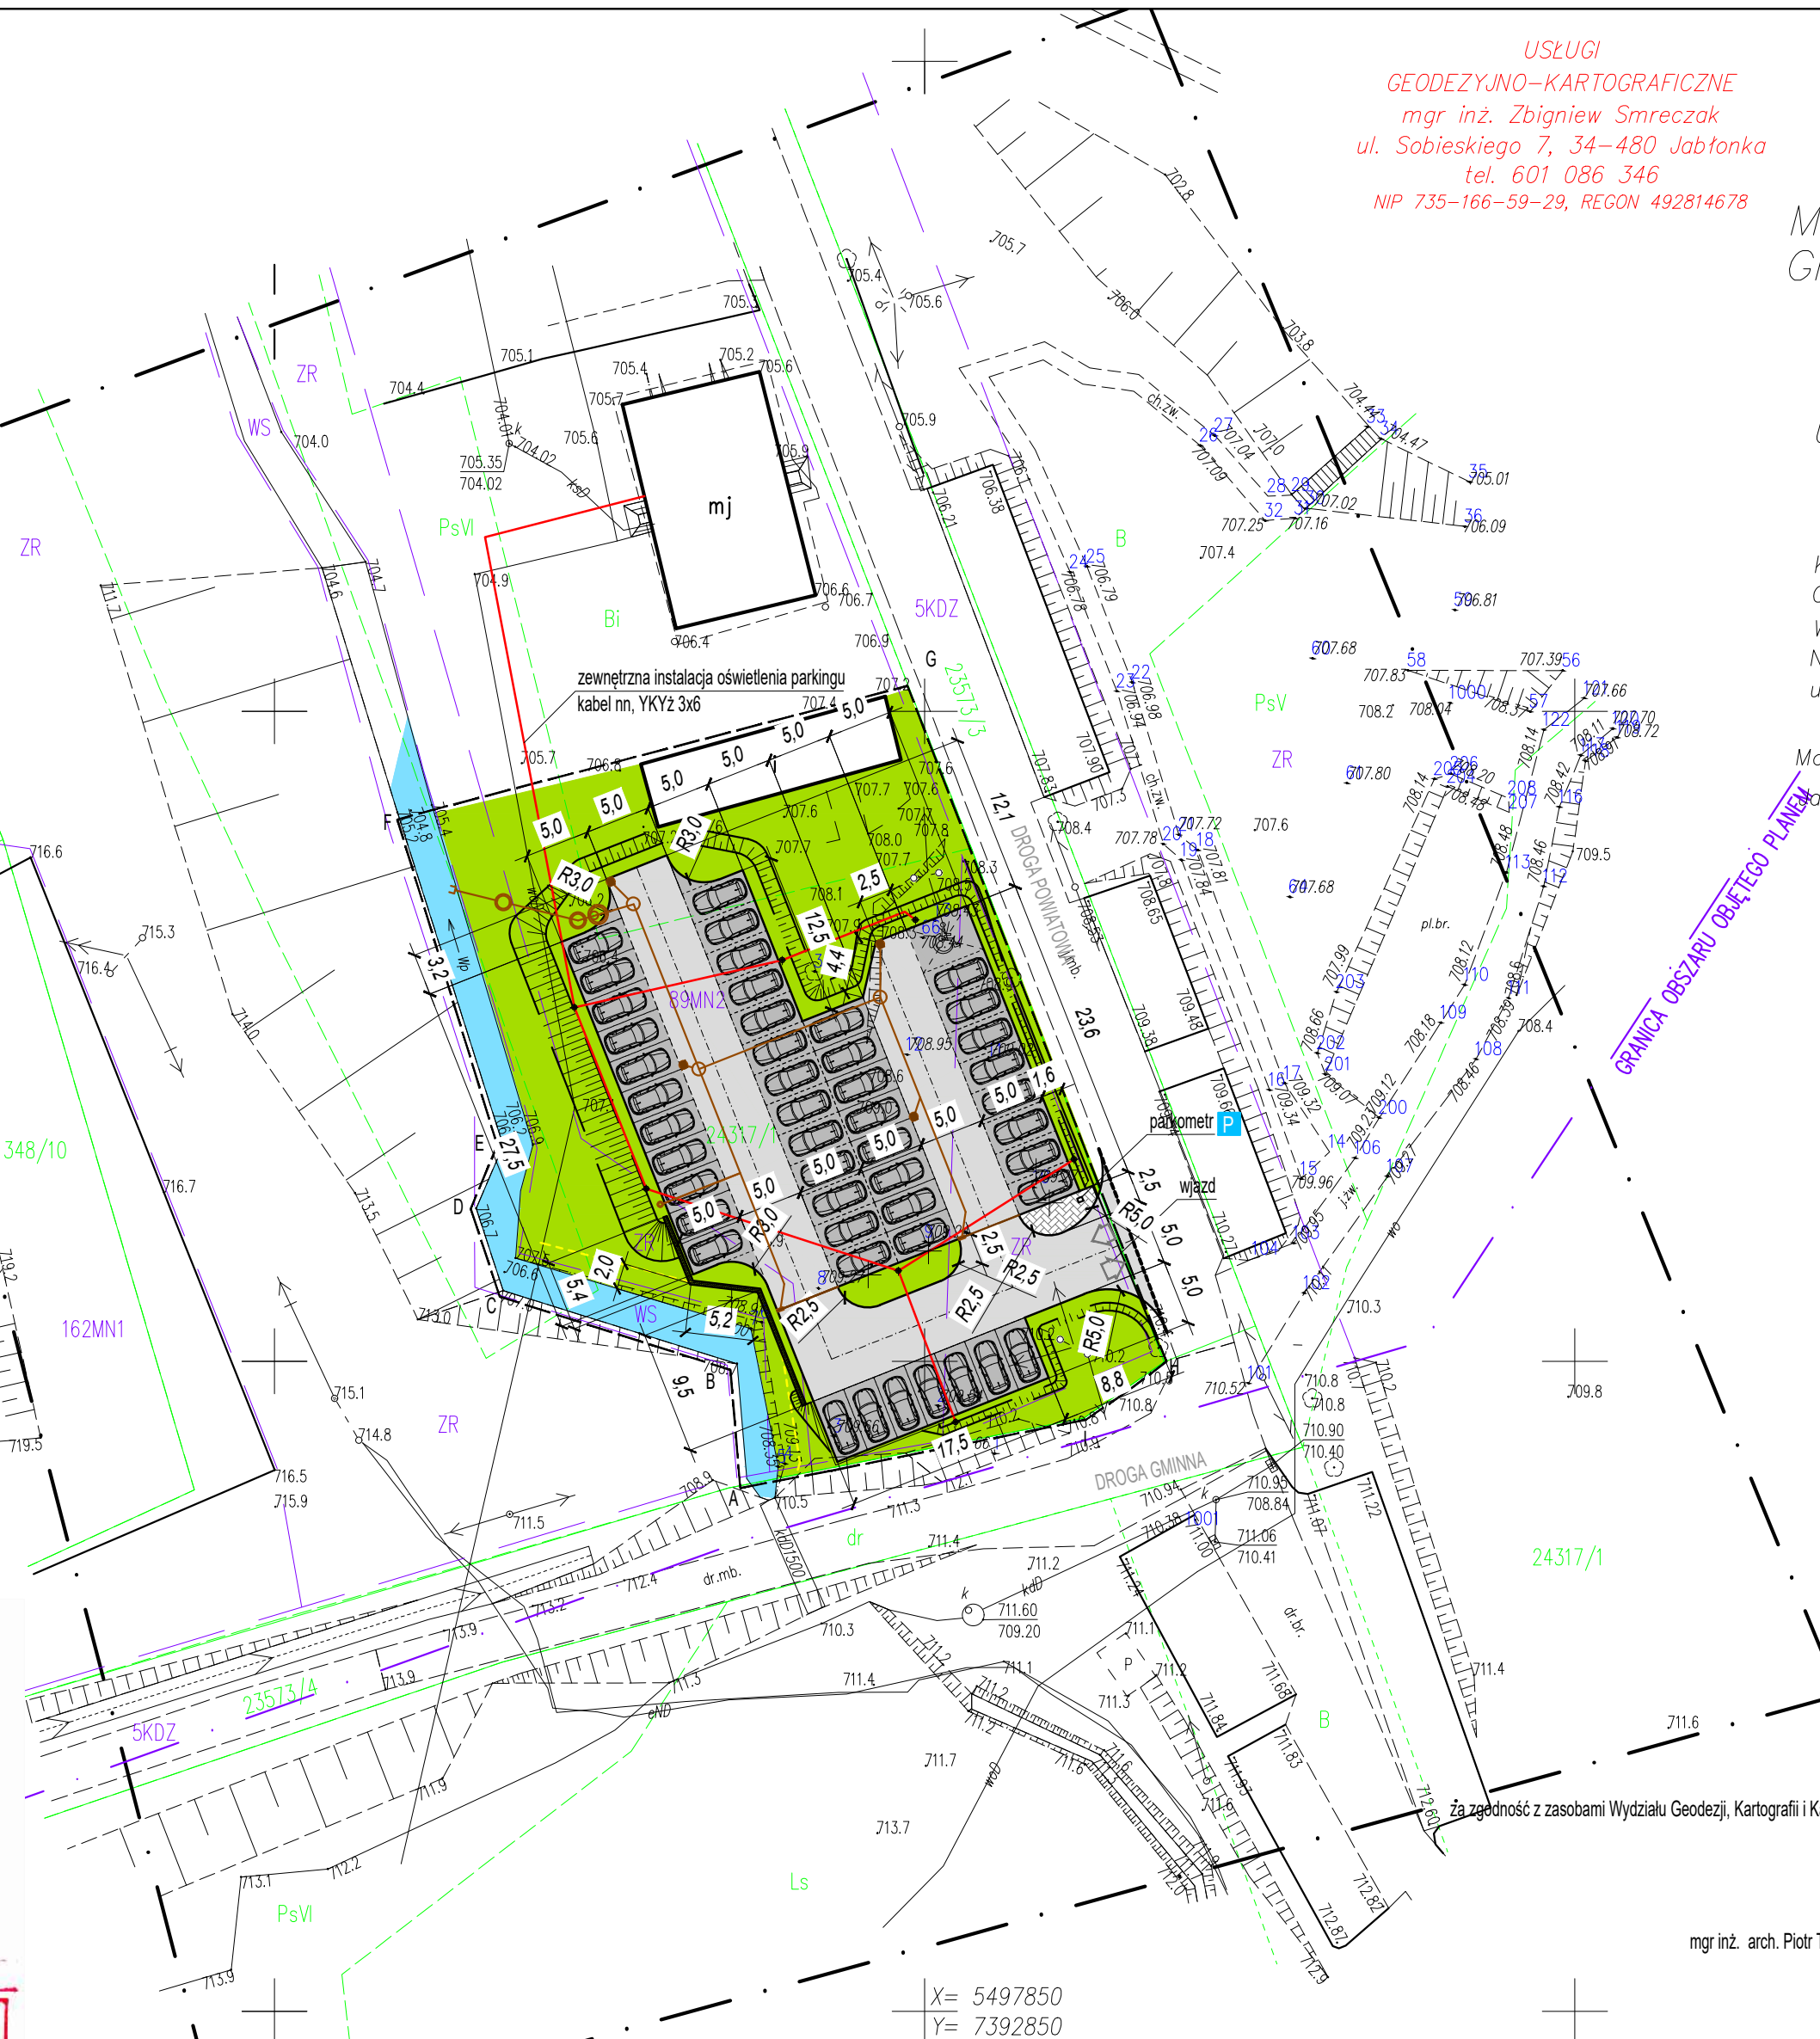

za zgodność z zasobami Wydziału Geodezji, Kartografii i Katastru Starostwa Suskiego, klauzula nr P.1215.2017.833 z dnia 17 maja 2017 r.

mgr inż. arch. Piotr Tumidajski upr. arch. MPOIA/064/2016

BILANS TERENU:  
Powierzchnia opracowania: 2450 m<sup>2</sup>  
Powierzchnia biologicznie czynna: 1358 m<sup>2</sup>  
Powierzchnia utwardzona całkowita: 1092 m<sup>2</sup>  
Powierzchnia jezdni: 469 m<sup>2</sup>  
Powierzchnia miejsc postojowych: 611 m<sup>2</sup>  
Powierzchnia chodników: 12 m<sup>2</sup>

Zamawiający: Babiogórski Park Narodowy z siedzibą w Zawoi nr 1403 34-222 Zawoja		Tytuł rys.:							
Temat: BUDOWA MIEJSC POSTOJOWYCH DLA SAMOCHODÓW OSOBOWYCH W MIEJSCOWOŚCI ZAWOJA (DZ. NR 24317/1) "WEJŚCIE NA TEREN BPN NA MARKOWEJ" WRAZ Z TOWARZYSZĄCĄ INFRASTRUKTURĄ TECHNICZNĄ, BUDOWA JAZDU PUBLICZNEGO Z DZ. NR 23573/3		Nr zlecenia		Nr rysunku					
Adres obiektu: DZ. NR 24317/1, 23573/3 ZAWOJA		PROJEKT ZAGOSPODAROWANIA TERENU		100					
Data		Autor opracowania:		Podpis		Nr zlecenia	Skala	Format	Branda
5.2017	mgr inż. arch. Piotr Tumidajski upr. arch. MPOIA/064/2016				5/2017		1:500	A2	ARCH
	Sporządził:								
	mgr inż. arch. Piotr Tumidajski upr. arch. MPOIA/064/2016								
Zastrzeżenie									
Zastrzeżenie									
