



# PROGNOZA ODDZIAŁYWANIA NA ŚRODOWISKO DO ZMIANY MIEJSCOWEGO PLANU ZAGOSPODAROWANIA PRZESTRZENNEGO W GMINIE SUŁKOWICE DLA OBSZARU WSI BIERTOWICE

ZAŁĄCZNIK NR 1

## ELEMENTY PROGNOZY ODDZIAŁYWANIA NA ŚRODOWISKO

NOWE TERENY WYZNACZONE W PROJEKCIE PLANU DO ZAINWESTOWANIA


TERENY STANOWIĄCE POTENCJALNE ŹRÓDŁA ZANIECZYSZCZEŃ ORAZ ZAGROZEŃ DLA ŚRODOWISKA W PRZYPADKU BRAKU PRZESTRZEGANIA ZASAD OKREŚLONYCH W USTALENIACH ZMIANY PLANU

ISTNIEJĄCE TERENY INWESTYCYJNE, DLA KTÓRYCH ZMIENIA SIĘ ZASADY ZAGOSPODAROWANIA TERENU

TERENY STANOWIĄCE POTENCJALNE ŹRÓDŁA ZANIECZYSZCZEŃ ORAZ ZAGROZEŃ DLA ŚRODOWISKA W PRZYPADKU BRAKU PRZESTRZEGANIA ZASAD OKREŚLONYCH W USTALENIACH ZMIANY PLANU

TERENY GENERUJĄCE ODDZIAŁYWANIE O CHARAKTERZE POZYTYWNYM LUB ODDZIAŁUJĄCE OBOJĘTNIE

TERENY WPLYWAJĄCE NA POPRAWĘ WARUNKÓW AEROSANITARNYCH ORAZ POPRAWĘ JAKOŚCI POWIETRZA, UMOŻLIWIENIE SWOBODNEJ WĘDRÓWKI ZWIERZĄT, ZWIĘKSZENIE POWIERZCHNI BIOLOGICZNIE CZYNNEJ ORAZ ZWIĘKSZENIE WALORÓW KRAJOBRAZOWYCH

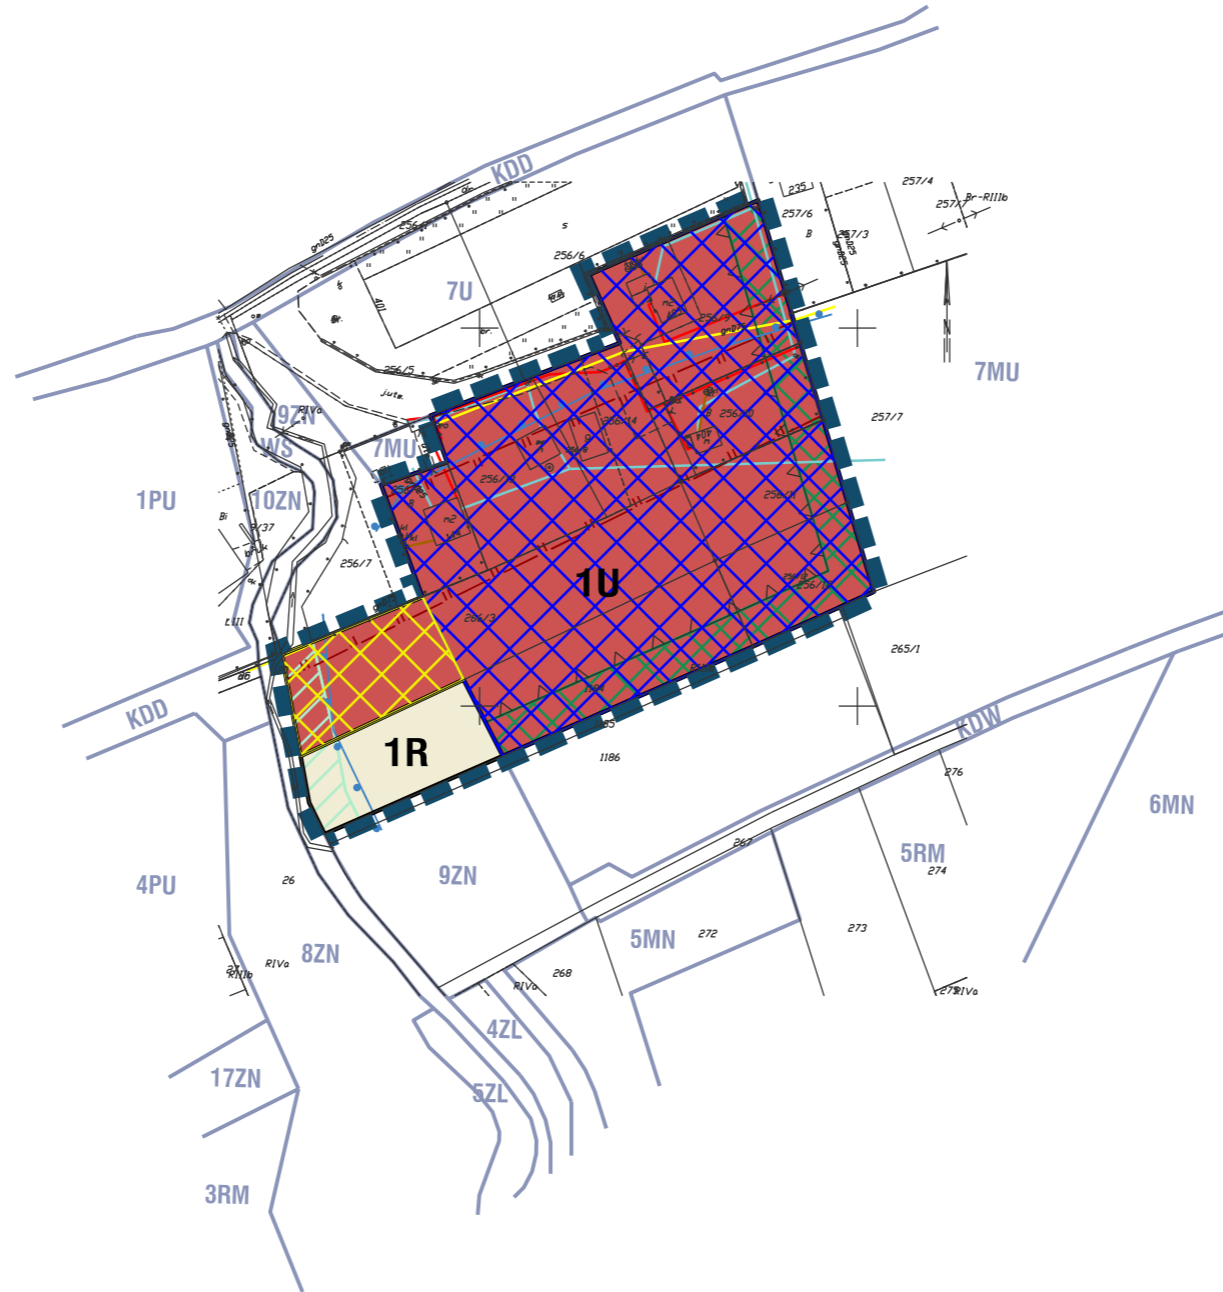

## LEGENDA:

### ELEMENTY USTALEŃ RYSUNKU PLANU

- granica obszaru objętego planem
- linie rozgraniczające tereny o różnym przeznaczeniu lub różnych zasadach zagospodarowania
- nieprzekraczalna linia zabudowy
- zasięg pasa izolacyjnego przeznaczony do zagospodarowania zielenią
- strefa hydrogeniczna
- strefa urządzeń wodno-melioracyjnych


### OZNACZENIE IDENTYFIKACYJNE KATEGORII PRZEZNACZENIA TERENU

- 1U** tereny zabudowy usługowej
- 1R** tereny rolnicze

### ELEMENTY INFORMACYJNE

- istniejąca sieć elektroenergetyczna
- istniejąca sieć gazowa średniego ciśnienia 75PE
- istniejąca sieć kanalizacji sanitarnej
- istniejąca sieć wodociągowa - komunalna
- aglomeracja Sułkowice
- 5MN** ustalenia obowiązującego miejscowego planu zagospodarowania przestrzennego przyjętego Uchwałą Nr XXIV/136/12 Rady Miejskiej w Sułkowicach z dnia 30 sierpnia 2012r. z późn. zm.

cały obszar opracowania położony jest w granicach terenu ochrony pośredniej ujęcia wody na rz. Skawinka

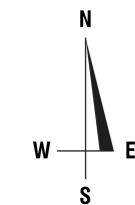

SKALA 1:2000



### EGZEMPLARZ PONOWNIE WYŁOŻONY DO PUBLICZNEGO WGLĄDU

 <b>MC kwadrat</b> <small>biuro projektowe</small> <small>30-420 Kraków, ul. A. Dąbrowskiego 6</small> <small>tel. 12 856 61 48; tel. kom. 501 715 301</small>	ZAŁĄCZNIK GRAFICZNY DO PROGNOZY ODDZIAŁYWANIA NA ŚRODOWISKO ZMIANY MIEJSCOWEGO PLANU ZAGOSPODAROWANIA PRZESTRZENNEGO W GMINIE SUŁKOWICE DLA OBSZARU WSI BIERTOWICE	CZERWIEC 2019 R.
	mgr inż. arch. MAGDALENA CZECHOWSKA <small>uprawniona do sporządzania MPZP na podstawie art. 5 pkt 3 i 4</small> <small>ustawy z dnia 27 marca 2003 r. o planowaniu i zagospodarowaniu przestrzennym</small> mgr inż. arch. MAGDALENA FAJKOSZ mgr inż. MARTA BŁONIAŃ mgr inż. JOANNA HODUREK mgr inż. ALEKSANDRA JOZEFACIUK mgr inż. KAROL KOSKA mgr inż. arch. ALEKSANDRA LISEK	