


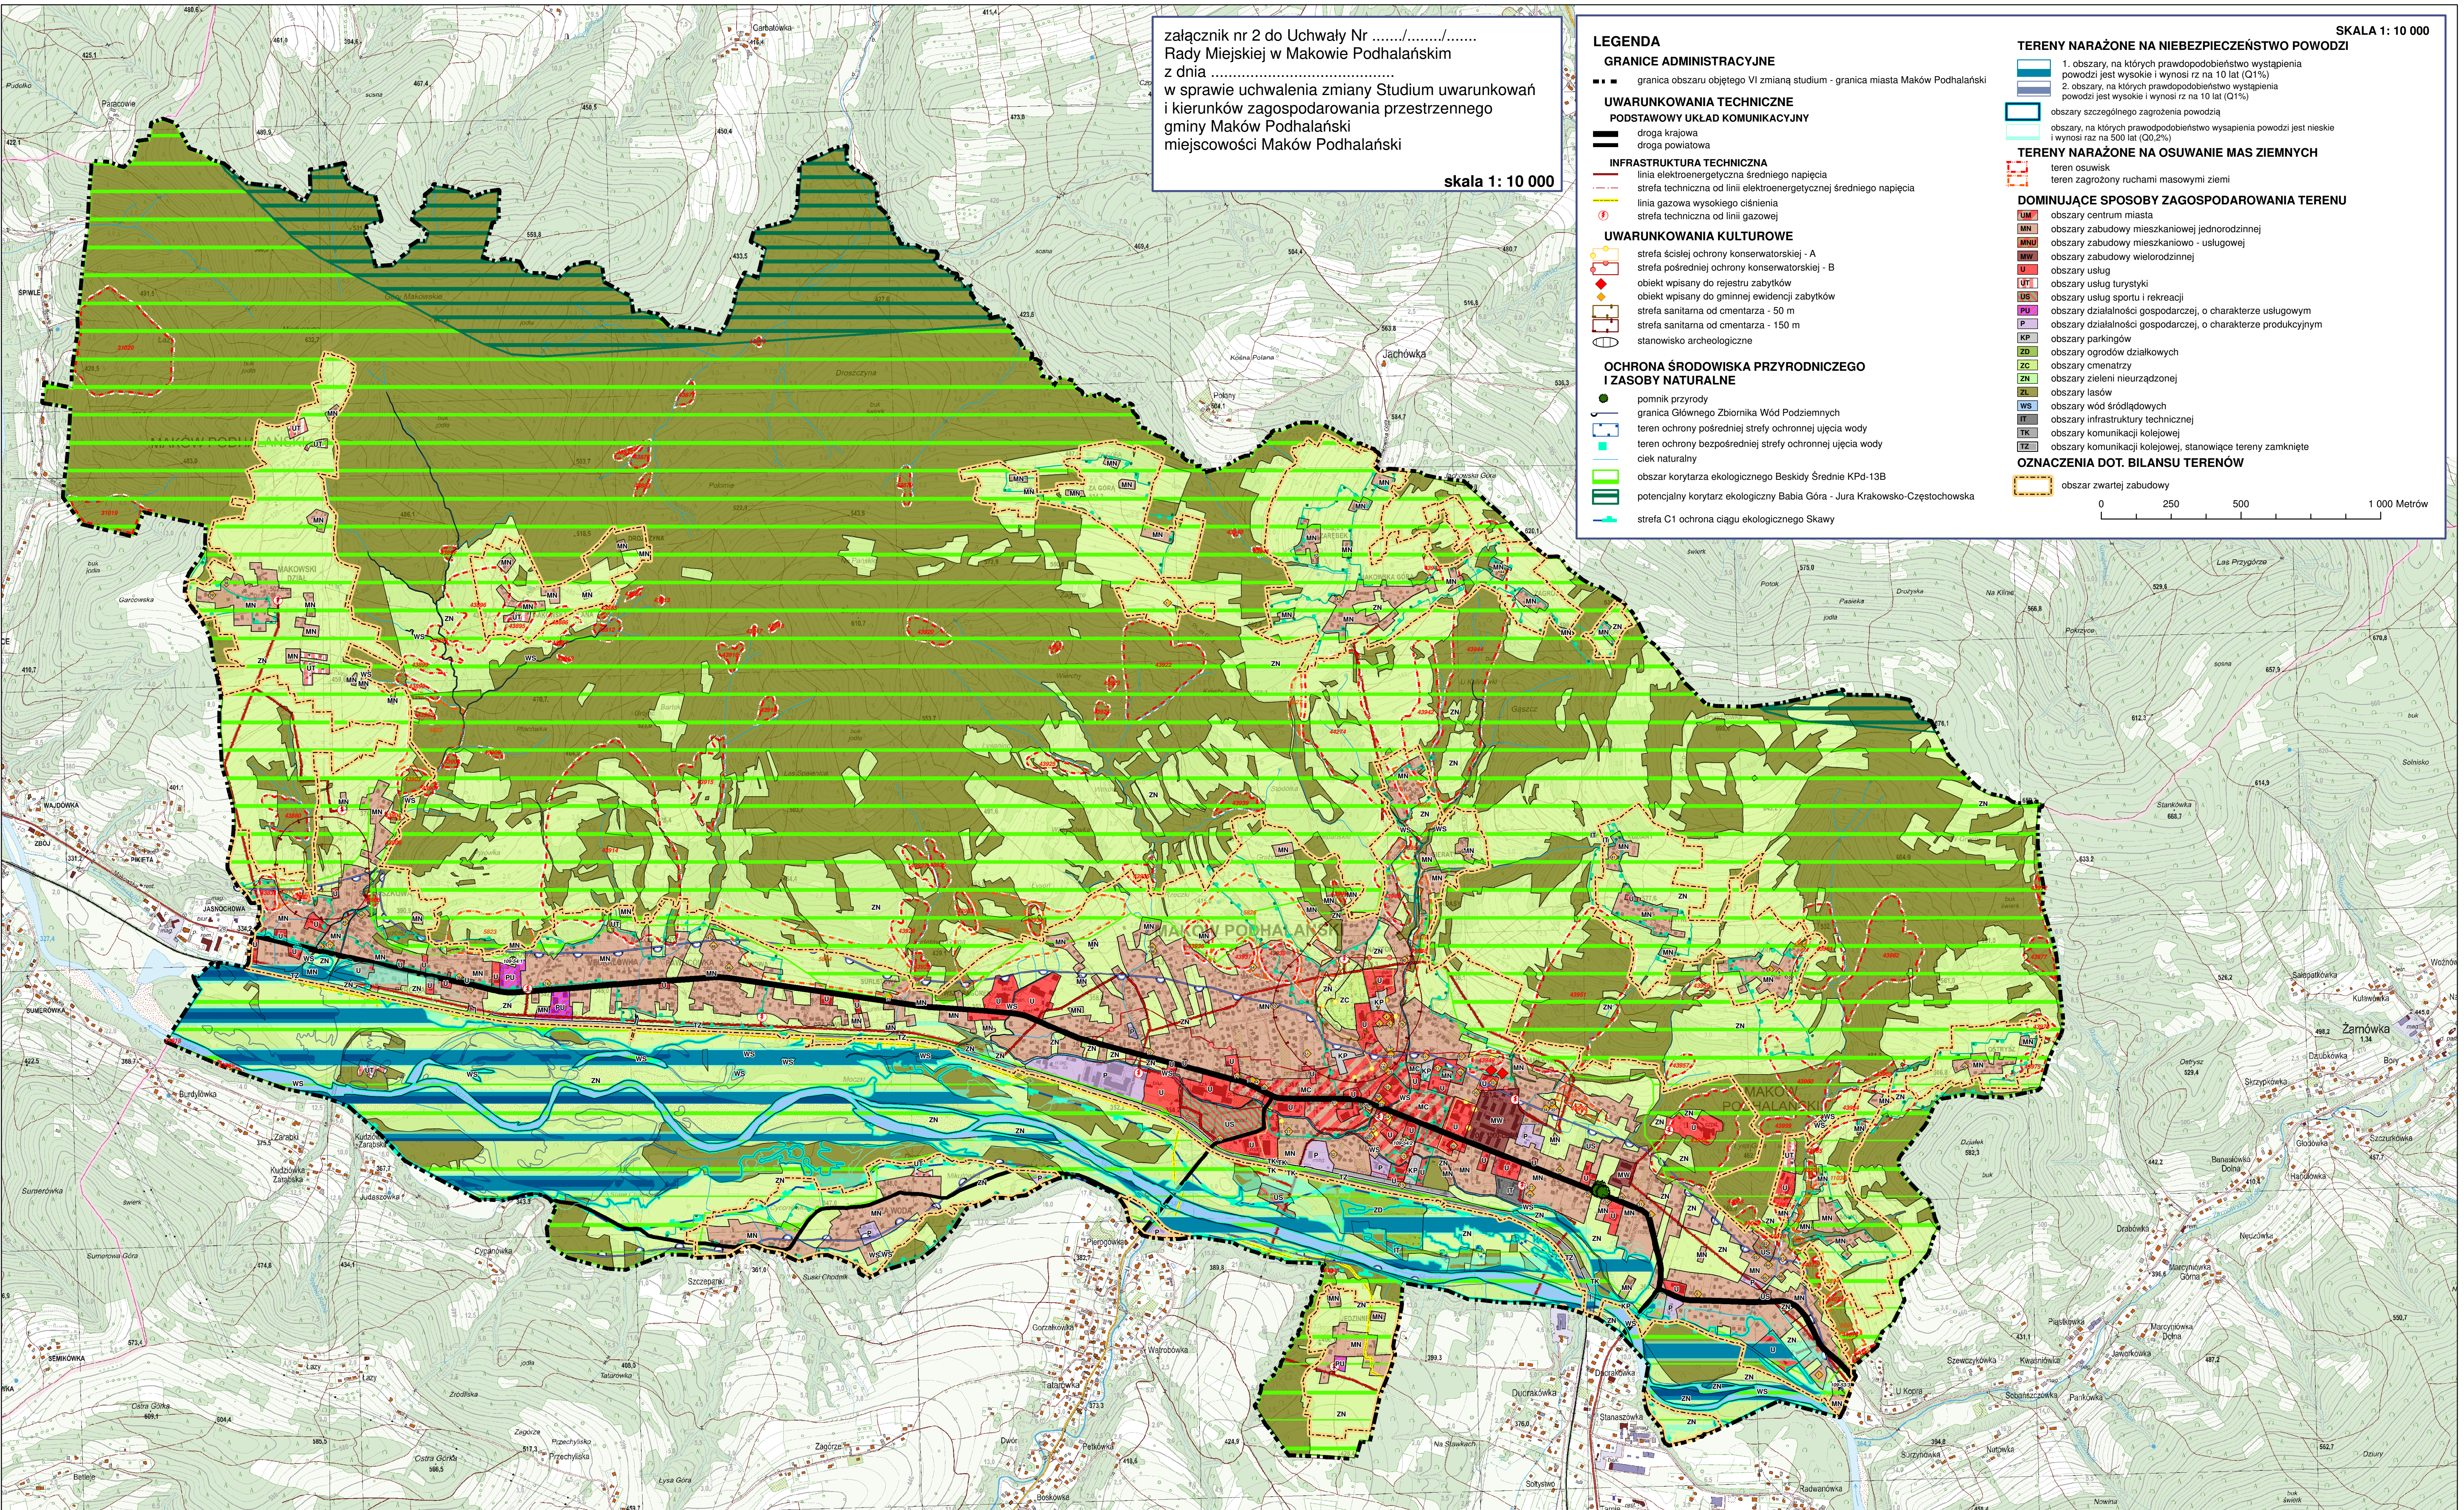

załącznik nr 2 do Uchwały Nr/...../.....
Rady Miejskiej w Makowie Podhalańskim
z dnia
w sprawie uchwalenia zmiany Studium uwarunkowań
i kierunków zagospodarowania przestrzennego
gminy Maków Podhalański
miejscowości Maków Podhalański

skala 1: 10 000

LEGENDA
GRANICE ADMINISTRACYJNE
- - - granica obszaru objętego VI zmianą studium - granica miasta Maków Podhalański
UWARUNKOWANIA TECHNICZNE
PODSTAWOWY UKŁAD KOMUNIKACYJNY
- - - droga krajowa
- - - droga powiatowa
INFRASTRUKTURA TECHNICZNA
- - - linia elektroenergetyczna średniego napięcia
- - - strefa techniczna od linii elektroenergetycznej średniego napięcia
- - - linia gazowa wysokiego ciśnienia
- - - strefa techniczna od linii gazowej
UWARUNKOWANIA KULTUROWE
- - - strefa ścisłej ochrony konserwatorskiej - A
- - - strefa pośredniej ochrony konserwatorskiej - B
- - - obiekt wpisany do rejestru zabytków
- - - obiekt wpisany do gminnej ewidencji zabytków
- - - strefa sanitarna od cmentarza - 50 m
- - - strefa sanitarna od cmentarza - 150 m
- - - stanowisko archeologiczne
OCHRONA ŚRODOWISKA PRZYRODNICZEGO I ZASOBY NATURALNE
- - - pomnik przyrody
- - - granica Głównego Zbiornika Wód Podziemnych
- - - teren ochrony pośredniej strefy ochronnej ujęcia wody
- - - teren ochrony bezpośredniej strefy ochronnej ujęcia wody
- - - ciek naturalny
- - - obszar korytarza ekologicznego Beskidy Średnie KPd-13B
- - - potencjalny korytarz ekologiczny Babia Góra - Jura Krakowsko-Częstochowska
- - - strefa C1 ochrona ciągu ekologicznego Skawy

TERENY NARAŻONE NA NIEBEZPIECZYSTWO POWODZI
1. obszary, na których prawdopodobieństwo wystąpienia powodzi jest wysokie i wynosi rz na 10 lat (Q1%)
2. obszary, na których prawdopodobieństwo wystąpienia powodzi jest wysokie i wynosi rz na 10 lat (Q1%)
obszary szczególnego zagrożenia powodzią
obszary, na których prawdopodobieństwo wystąpienia powodzi jest niskie i wynosi raz na 500 lat (Q0.2%)
TERENY NARAŻONE NA OSUWANIE MAS ZIEMNYCH
teren osuwisk
teren zagrożony ruchami masowymi ziemi
DOMINUJĄCE SPOSOBY ZAGOSPODAROWANIA TERENU
UM obszary centrum miasta
MN obszary zabudowy mieszkaniowej jednorodzinnej
MNU obszary zabudowy mieszkaniowo - usługowej
MW obszary zabudowy wielorodzinnej
U obszary usług
UTL obszary usług turystyki
US obszary usług sportu i rekreacji
PU obszary działalności gospodarczej, o charakterze usługowym
P obszary działalności gospodarczej, o charakterze produkcyjnym
KP obszary parkingów
ZD obszary ogrodów działkowych
ZC obszary cmentarzy
ZN obszary zieleni nieurządzonej
ZL obszary lasów
WS obszary wód śródlądowych
IT obszary infrastruktury technicznej
TK obszary komunikacji kolejowej
TZ obszary komunikacji kolejowej, stanowiące tereny zamknięte
OZNACZENIA DOT. BILANSU TERENÓW
obszar zwartej zabudowy

SKALA 1: 10 000
0 250 500 1 000 Metrów