



PROGNOZA ODDZIAŁYWANIA NA ŚRODOWISKO DO ZMIANY MIEJSCOWEGO PLANU ZAGOSPODAROWANIA PRZESTRZENNEGO W GMINIE SUŁKOWICE DLA OBSZARU WSI BIERTOWICE

ELEMENTY PROGNOZY ODDZIAŁYWANIA NA ŚRODOWISKO

TERENY ZAINWESTOWANE ORAZ PRZEZNACZONE DO ZAINWESTOWANIA
NA PODSTAWIE OBOWIĄZUJĄCEGO MIEJSCOWEGO PLANU ZAGOSPODAROWANIA PRZESTRZENNEGO

TERENY STANOWIĄCE ISTNIEJĄCE ORAZ POTENCJALNE ŹRÓDŁA ZANIECZYSZCZEŃ
ORAZ ZAGROZEŃ DLA ŚRODOWISKA O ZWIĘKSZONYM STOPNIU UCIAŹLIWOŚCI

TERENY ZANIECZYSZCZEŃ I ZAGROZEŃ DLA ŚRODOWISKA
O CHARAKTERZE LINIOWYM (EMISJA Z KOMUNIKACJI DROGOWEJ)

NOWE TERENY WYZNACZONE W PROJEKCIE PLANU DO ZAINWESTOWANIA


TERENY STANOWIĄCE POTENCJALNE ŹRÓDŁA ZANIECZYSZCZEŃ ORAZ ZAGROZEŃ
DLA ŚRODOWISKA W PRZYPADKU BRAKU PRZESTRZEGANIA ZASAD OKREŚLONYCH
W USTALENIACH ZMIANY PLANU

ISTNIEJĄCE TERENY INWESTYCYJNE, DLA KTÓRYCH ZMIENIA SIĘ ZASADY ZAGOSPODAROWANIA TERENU

TERENY STANOWIĄCE POTENCJALNE ŹRÓDŁA ZANIECZYSZCZEŃ ORAZ ZAGROZEŃ
DLA ŚRODOWISKA W PRZYPADKU BRAKU PRZESTRZEGANIA ZASAD OKREŚLONYCH
W USTALENIACH ZMIANY PLANU

TERENY GENERUJĄCE ODDZIAŁYWANIE O CHARAKTERZE POZYTYWNYM LUB ODDZIAŁUJĄCE OBOJĘTNIE

TERENY WPŁYWAJĄCE NA POPRAWĘ WARUNKÓW AEROSANITARNYCH ORAZ
POPRAWĘ JAKOŚCI POWIETRZA, UMOŻLIWIENIE SWOBODNEJ WĘDROWKI ZWIERZĄT,
ZWIĘKSZENIE POWIERZCHNI BIOLOGICZNIE CZYNNEJ ORAZ
ZWIĘKSZENIE WALORÓW KRAJOBRAZOWYCH

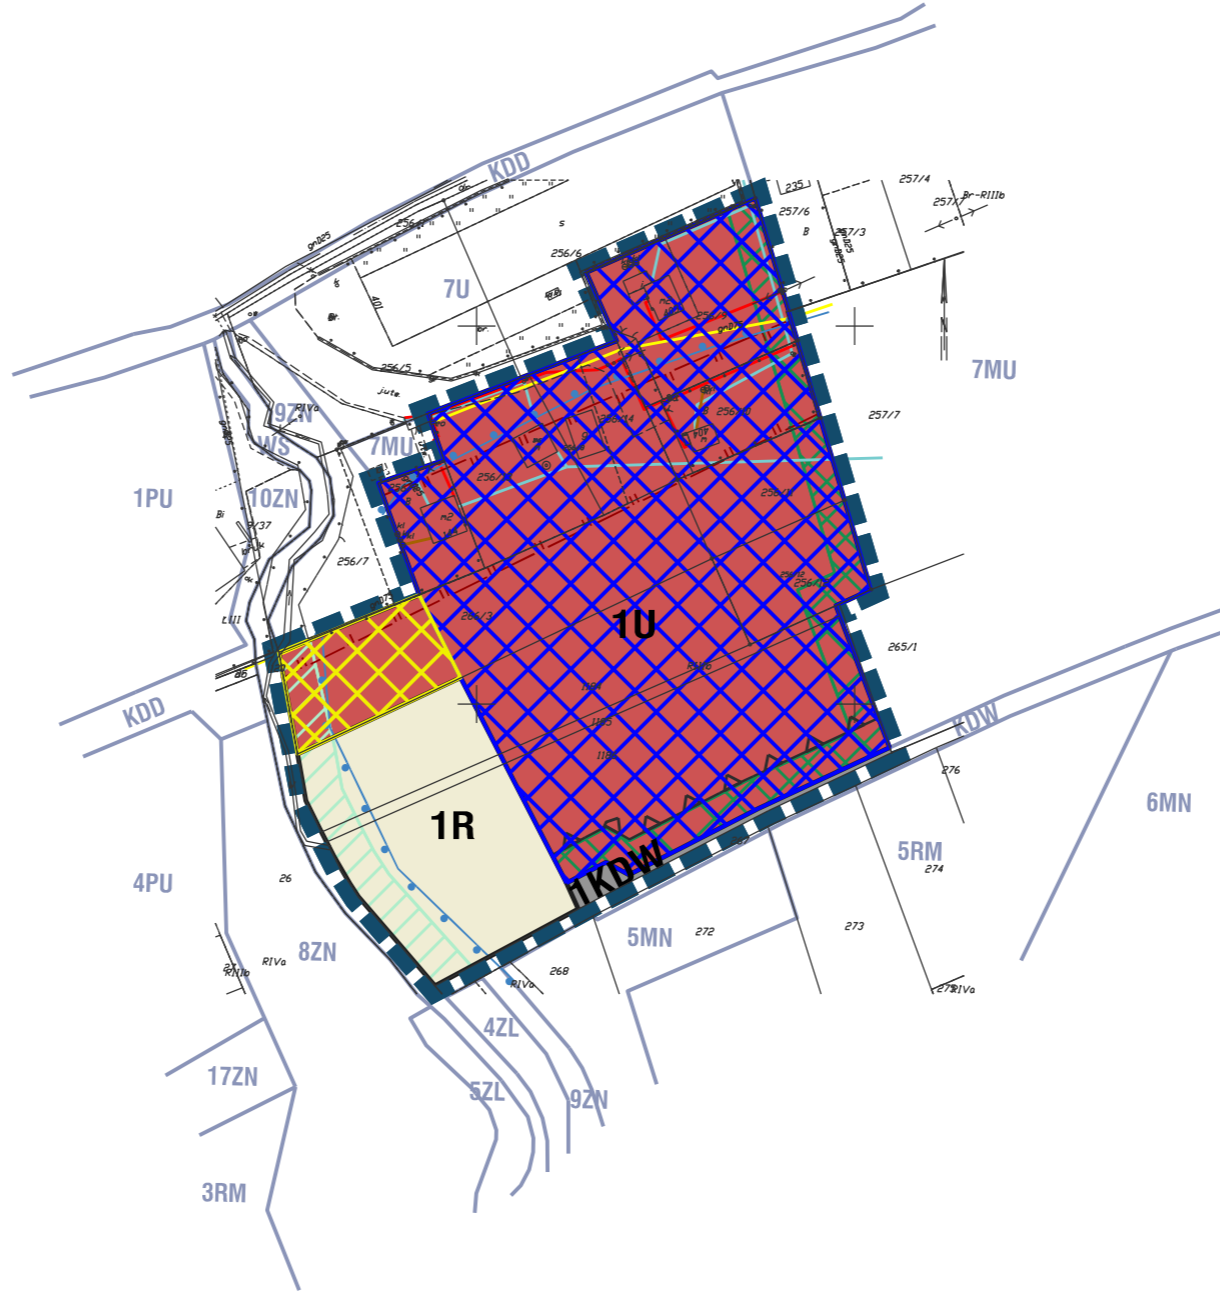

Załącznik nr 1 do Uchwały Nr
Rady Miejskiej w Sułkowicach z dnia

LEGENDA:

ELEMENTY USTALEŃ RYSUNKU PLANU

- granice obszaru objętego planem
- linie rozgraniczające tereny o różnym przeznaczeniu
lub różnych zasadach zagospodarowania
- nieprzekraczalne linie zabudowy
- zasięg pasa izolacyjnego
przeznaczonego do zagospodarowania zielenią
- strefa hydrogeniczna
- strefa urządzeń wodno-melioracyjnych

OZNACZENIE IDENTYFIKACYJNE KATEGORII PRZEZNACZENIA TERENU

- 1U** tereny zabudowy usługowej
- 1R** tereny rolnicze
- 1KDW** tereny dróg wewnętrznych

ELEMENTY INFORMACYJNE

- istniejąca sieć elektroenergetyczna
- istniejąca sieć gazowa średniego ciśnienia 75PE
- istniejąca sieć kanalizacji sanitarnej
- istniejąca sieć wodociągowa - komunalna
- aglomeracja Sułkowice
- 5MN** ustalenia obowiązującego miejscowego planu zagospodarowania przestrzennego
przyjętego Uchwałą Nr XXIV/136/12 Rady Miejskiej w Sułkowicach z dnia 30 sierpnia 2012 r.

cały obszar opracowania położony jest w granicach
terenu ochrony pośredniej ujęcia wody na rz. Skawinka

EGZEMPLARZ WYŁOŻONY DO PUBLICZNEGO WGLĄDU

 MC kwadrat <small>studio projektowe</small> <small>30-420 Kraków, ul. A. Dąbrowskiego 5</small> <small>tel. 12 856 61 40; fax, komór. 501 715 301</small>	ZAŁĄCZNIK GRAFICZNY DO PROGNOZY ODDZIAŁYWANIA NA ŚRODOWISKO ZMIANY MIEJSCOWEGO PLANU ZAGOSPODAROWANIA PRZESTRZENNEGO W GMINIE SUŁKOWICE DLA OBSZARU WSI BIERTOWICE mgr inż. arch. MAGDALENA CZECHOWSKA <small>uprawniona do sporządzania MPZP na podstawie art. 5 pkt 3 i 4 ustawy z dnia 27 marca 2003 r. o planowaniu i zagospodarowaniu przestrzennym</small> mgr inż. arch. MAGDALENA FAJKOSZ mgr inż. DOROTA BOROWIEC-RUSKOWSKA mgr inż. MARTA WOŁOWIEC mgr inż. JOANNA HODUREK inż. ALEKSANDRA JOZEFACIUK mgr inż. KAROL KOSKA mgr inż. ALEKSANDRA LISEK	GRUDZIEŃ 2018 R. 1: 2000
---	---	------------------------------------

SKALA 1:2000

