


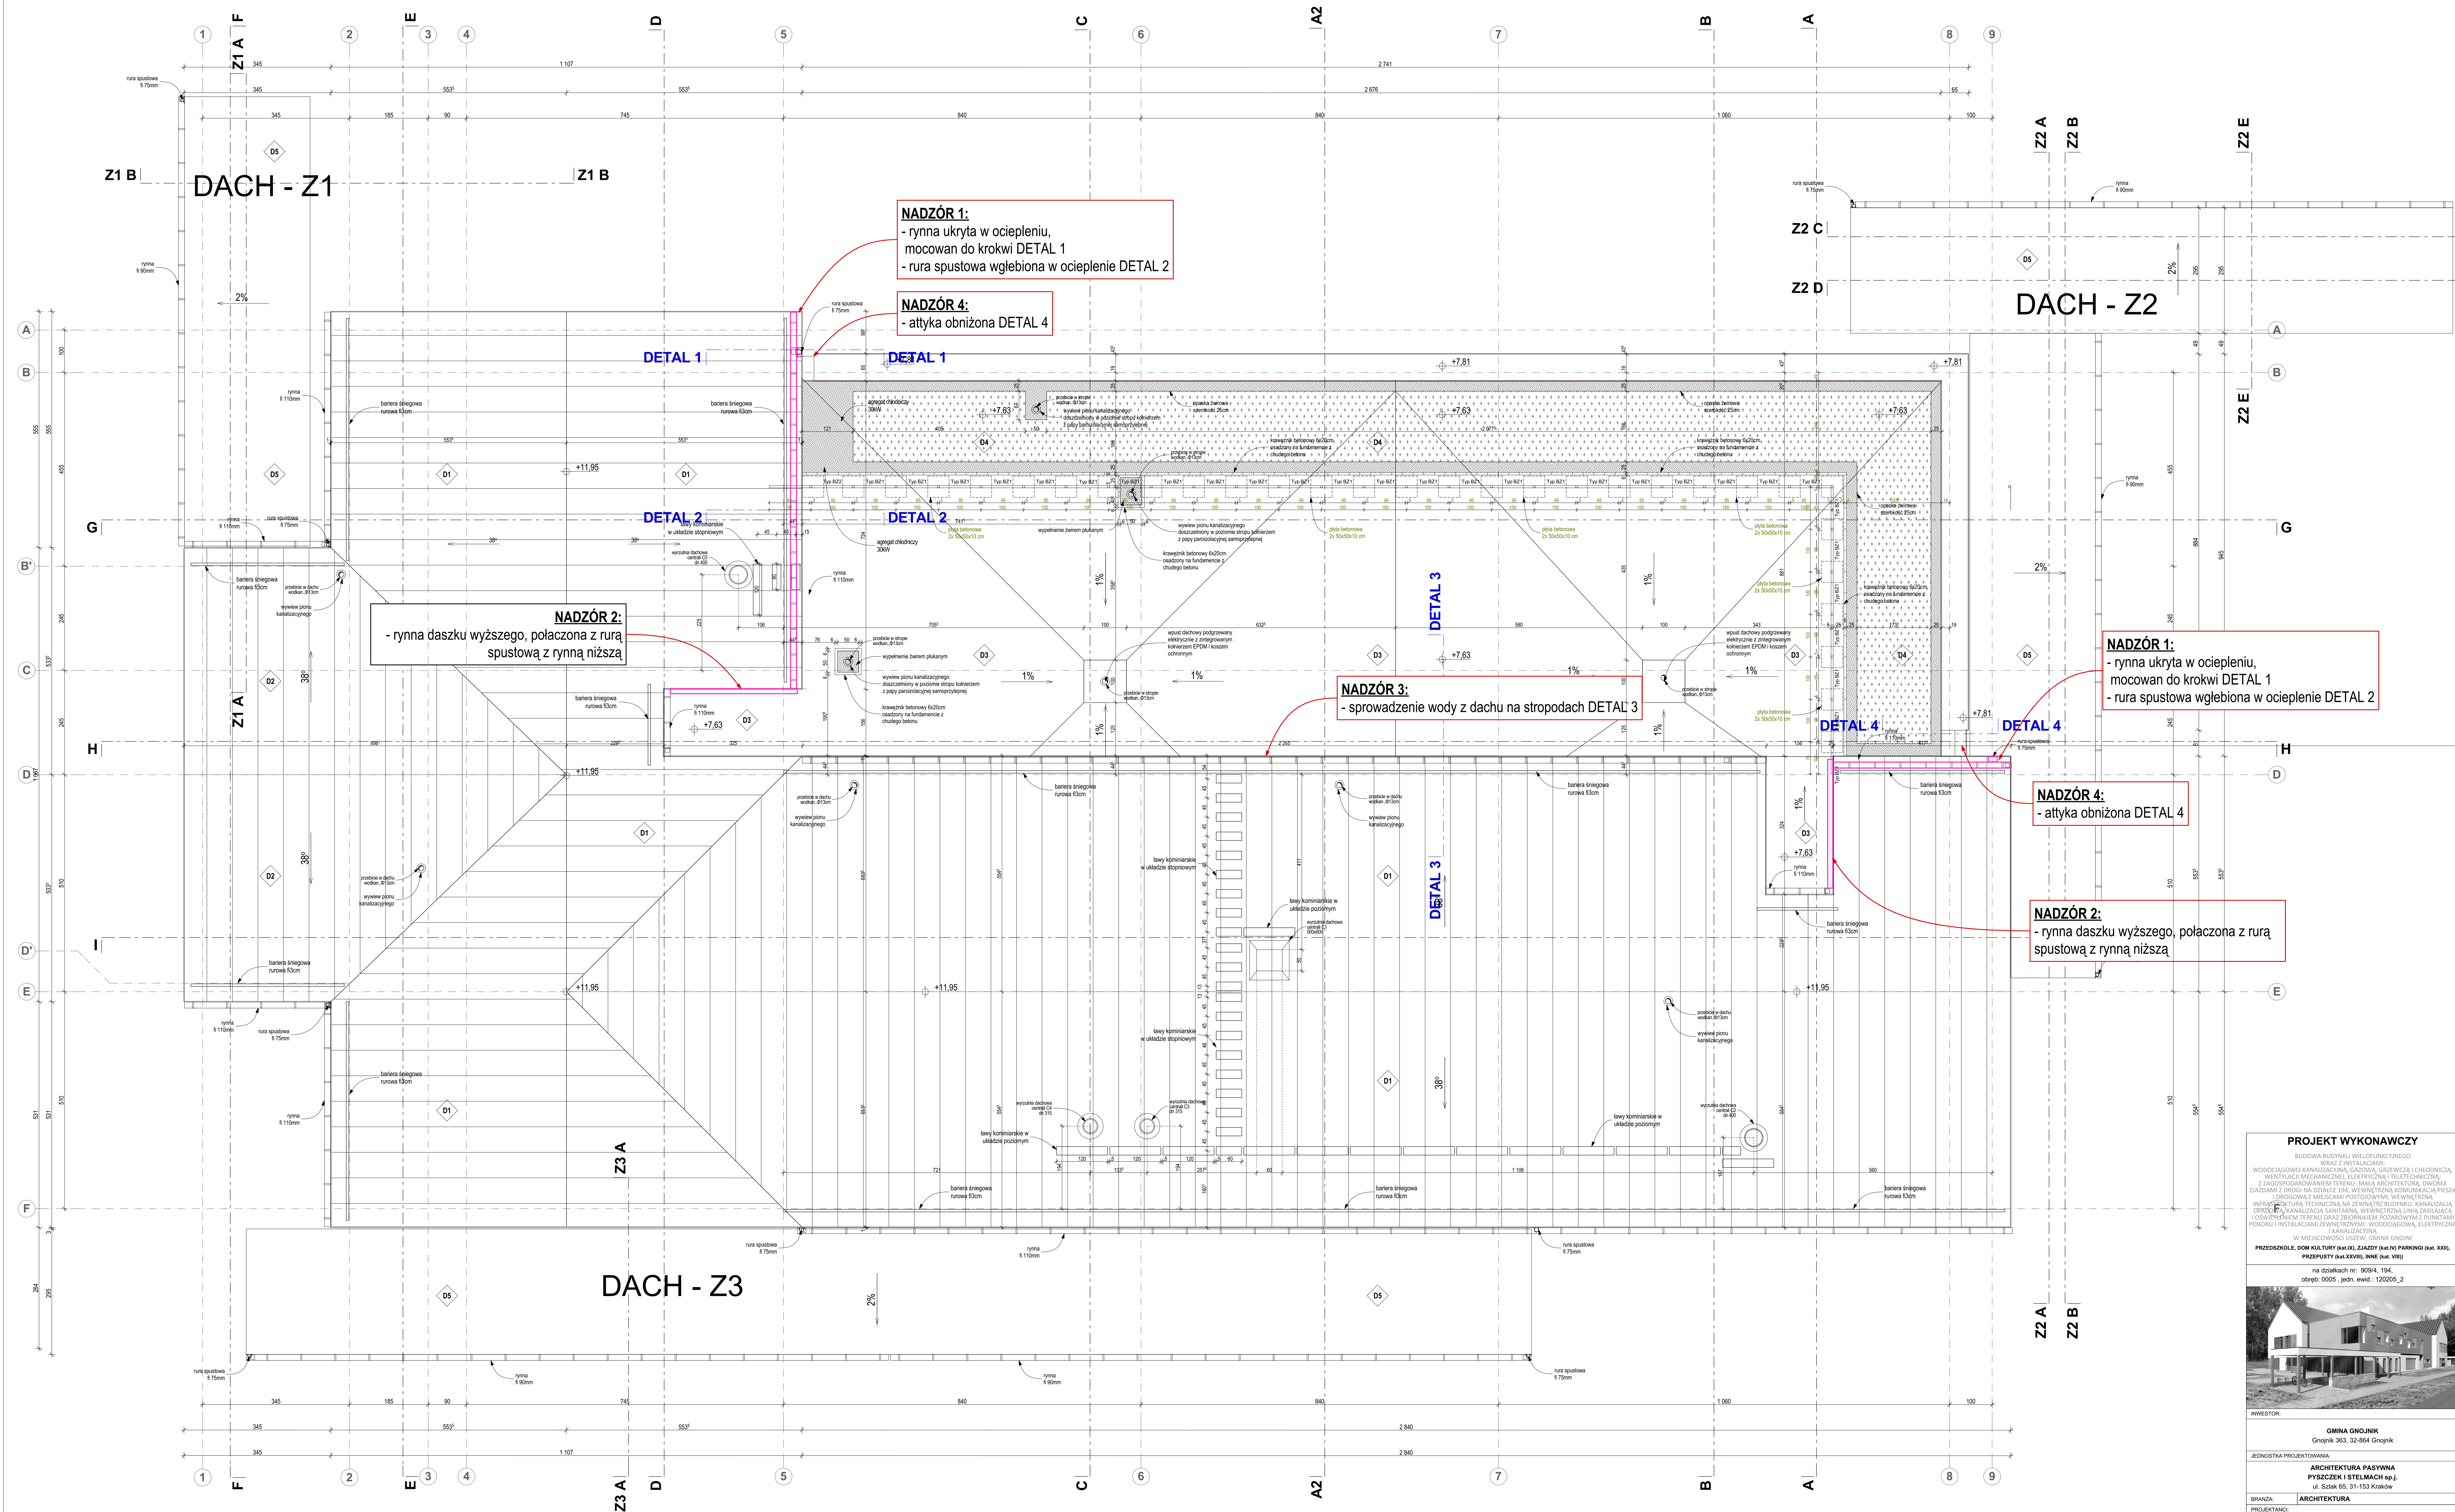

PROJEKT WYKONAWCZY

BUDOWA BUDYNKU WIELOFUNKCYJNEGO
WRAZ Z INSTALACJAMI:
WODOCIĄGOWO-KANALIZACYJNA, GAZOWA, GRZEWICZĄ I CHŁODNICZĄ,
WENTYLACJĄ MECHANICZNĄ, ELEKTRYCZNĄ I TELEFONICZNĄ,
Z ZAGOSPODAROWANIEM TERENU, MAŁĄ ARCHITECTURĄ, DAWCĄ
ZIARZĄ I DROGIĄ NA ODRĘBIE, WYKONANIE KOMUNIKACJA PRĘŻĄ,
LUBRODOWĄ Z MIEJSCAMI POSTOJOWYMI, WEWNĘTRZNA
INFRASTRUKTURA TECHNICZNA NA TRZYNASTY BUDYNKU, KANALIZACJA
OPŁOKA, KANALIZACJA SANITARNĄ, WEWNĘTRZNA LINIA ZASILACZA
I OŚWIEŻENIA TERENU ORAZ ZBIORNICZĄ PODROWÓW I PUNKTAMI
POBORU I INSTALACJAMI ZEWNĘTRZNYMI, WODOCIĄGOWĄ, ELEKTRYCZNĄ
KANALIZACYJNĄ

W MIEJSCOWOŚCI USZEW, GMINA GNOJNIK

PRZEDSZKOLE, DOM KULTURY (KIN. IX), ZAJĄDZ (KIN. IV) PARKINGI (KIN. XXI),
PRZEDSIĘWST. (KIN. XXVII), WNE. (KIN. VIII)

na działkach nr: 909/4, 104,
obręb: 0005, jedn. ewid.: 120205_2

INWESTOR:

GINIA GNOJNIK
Gnojnik 363, 32-864 Gnojnik

JEDNOSTKA PROJEKTOWA:

ARCHITEKTURA PASYWNA
PYSZCZEK I STELMACH sp. z o.o.
ul. Sokoła 65, 31-153 Kraków

BRANŻA: ARCHITEKTURA

PROJEKTANT:

mgr inż. arch. MARCIN STELMACH nr upraw. 22066, w opar. MP-104 opiniotwórczo i projektowo odpowiedzialny za projektowanie i nadzór	
mgr inż. arch. TOMASZ PYSZCZEK nr upraw. 22066, w opar. MP-104 opiniotwórczo i projektowo odpowiedzialny za projektowanie i nadzór	

SPRAWDZAJĄCY:

mgr inż. arch. MARCIN RATAJ nr upraw. 22066, w opar. MP-104 opiniotwórczo i projektowo odpowiedzialny za projektowanie i nadzór	
mgr inż. arch. KAMILA SZPAKOWICZ nr upraw. 22066, w opar. MP-104 opiniotwórczo i projektowo odpowiedzialny za projektowanie i nadzór	

NAZWA
OBYWATEL:

RZUT DACHU

NR RYS.: A.01.2

SKALA: 1:50 CZERWIEC 2017