

324

15

323


25

232

RZUT PARTERU

Skala 1:50



Instalacja sygnalizacji włamania

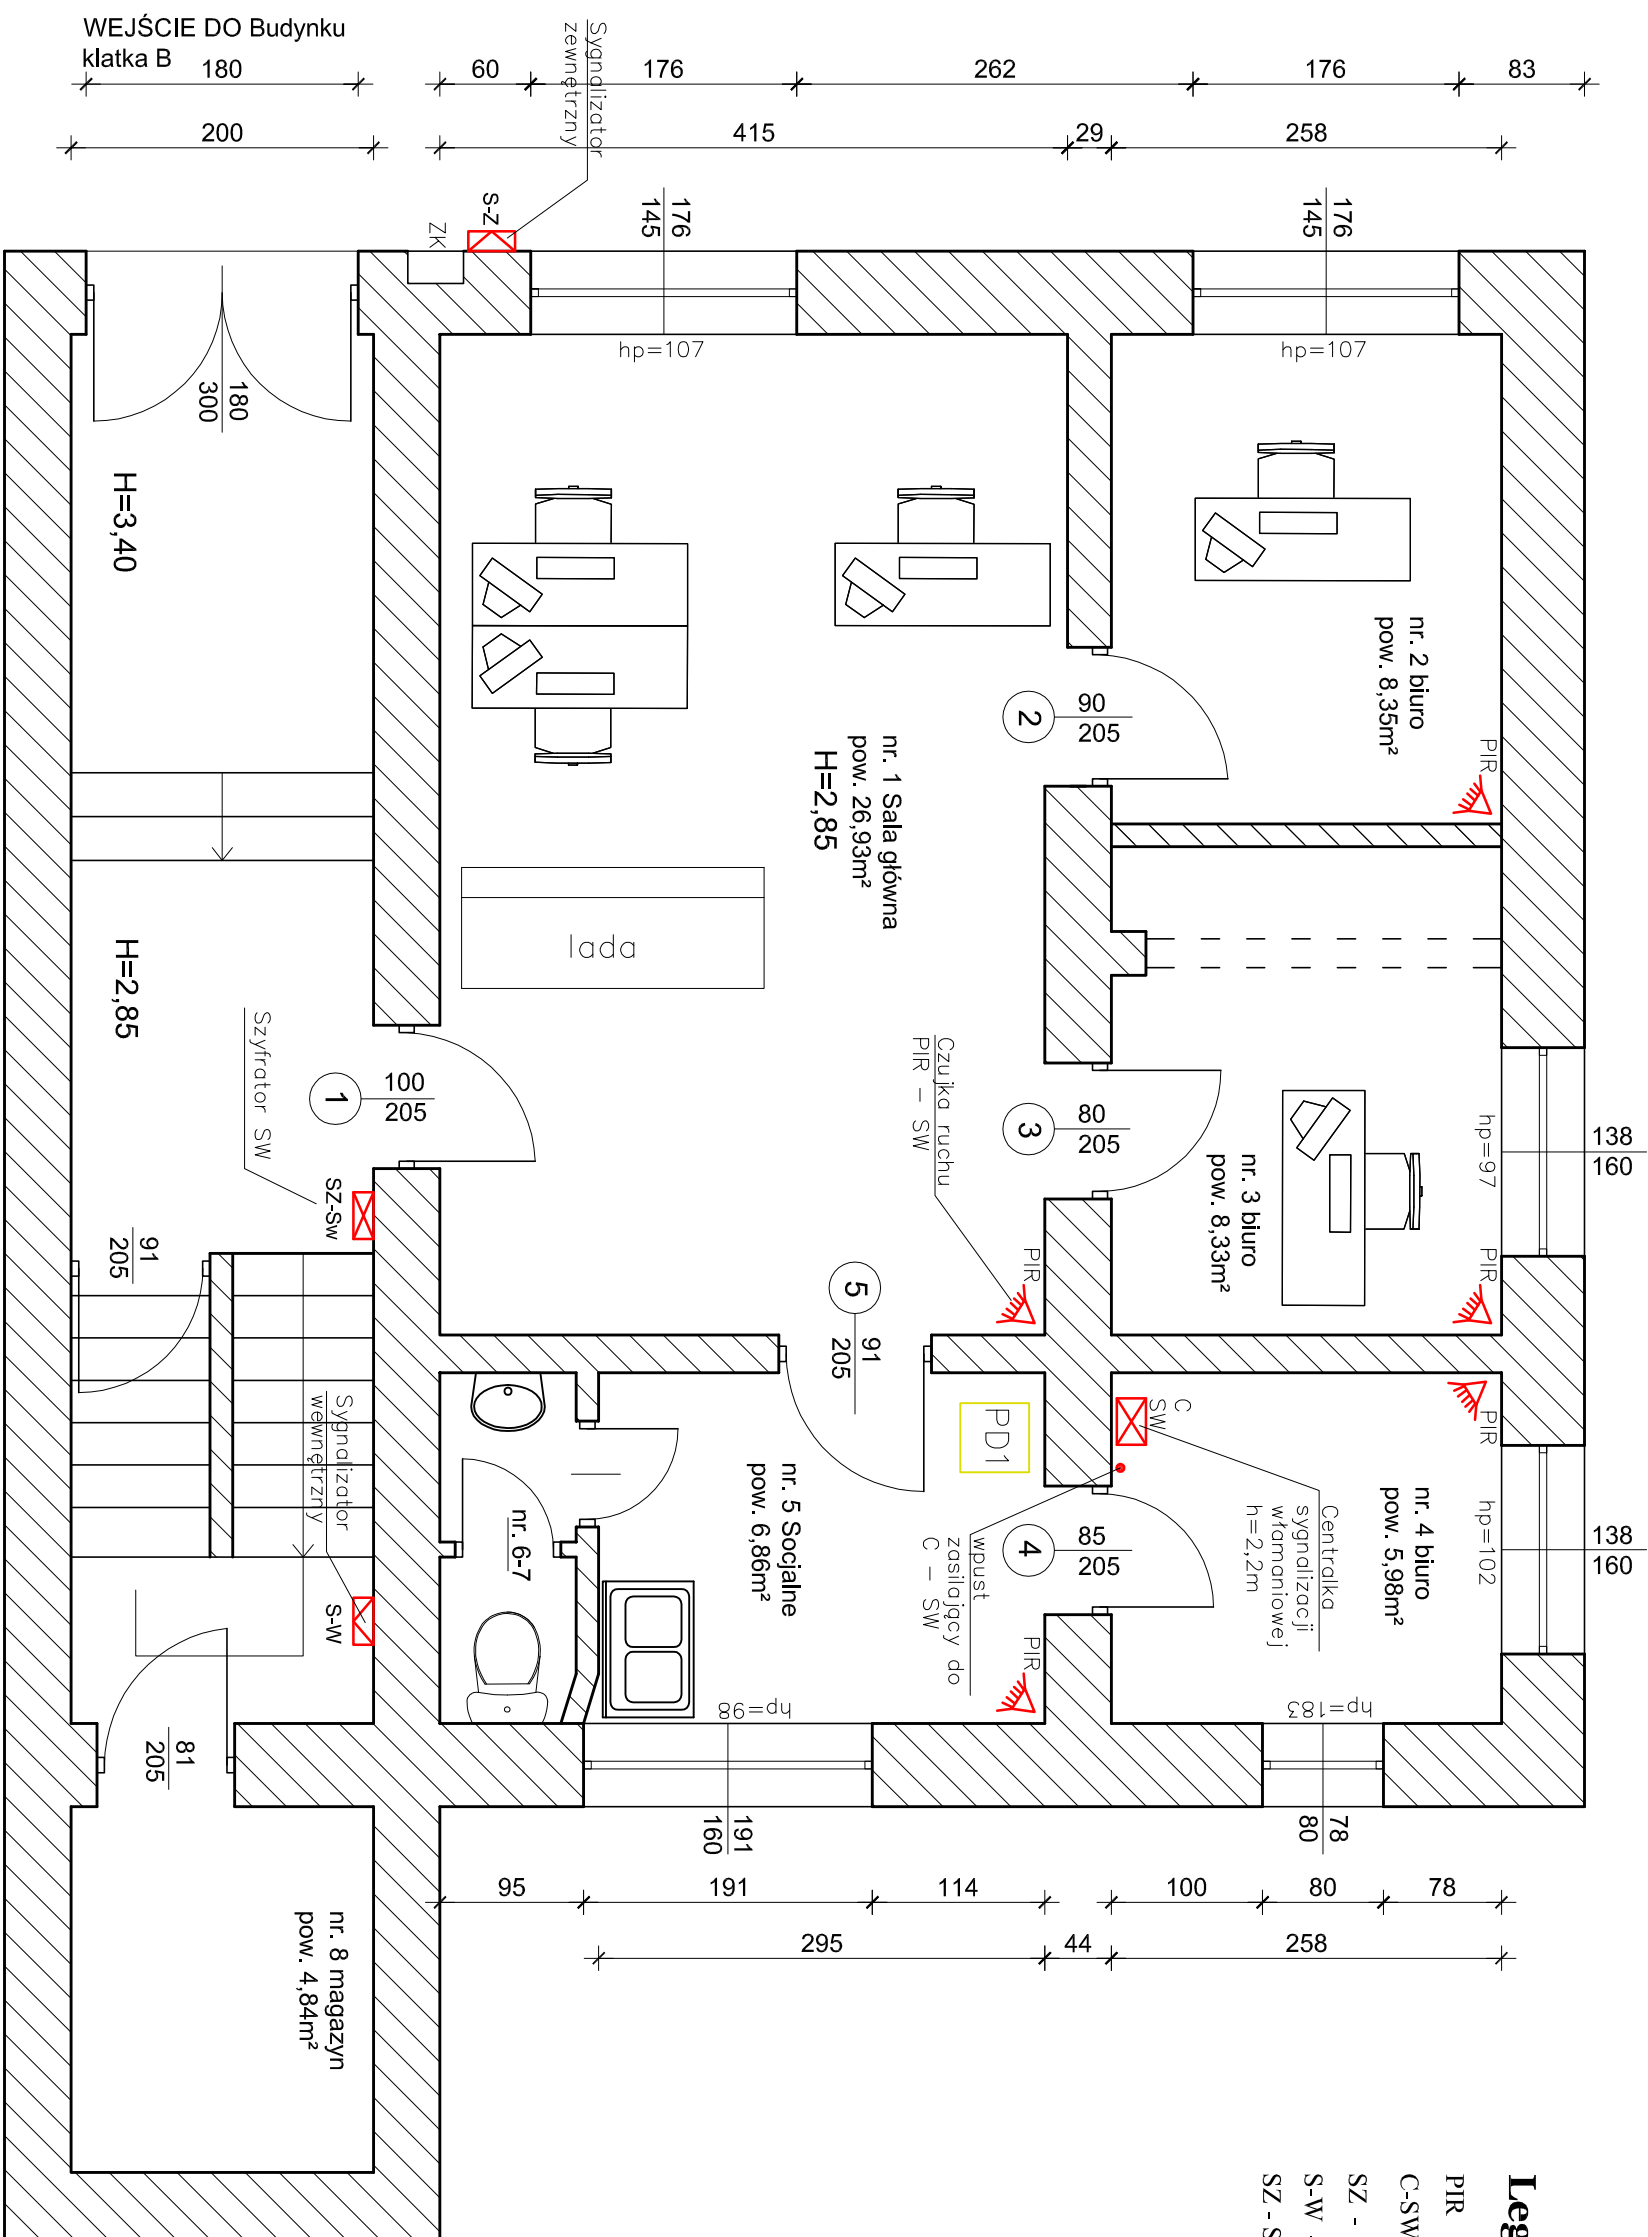

Legenda

- PIR - czujka ruchu - SW
- C-SW - centralka sygnalizacji włamaniowej h = 2,2m
- SZ - sygnalizator akustyczny zewnętrzny h=2,5m
- S-W - sygnalizator akustyczny wewnętrzny h=2,5m
- SZ - SW - Szyfrator manipulator sygnalizacji włamania h = 1,4m

nr	nazwa pom.	posadzka	pow. m ² w świetle ścian
1	Sala główna	gres	26,93
2	biuro nr 2	gres	8,35
3	biuro nr 3	gres	8,33
4	biuro nr 4	gres	5,98
5	socjalne	gres	6,86
6-7	w.c.	gres	2,09
Razem			58,54

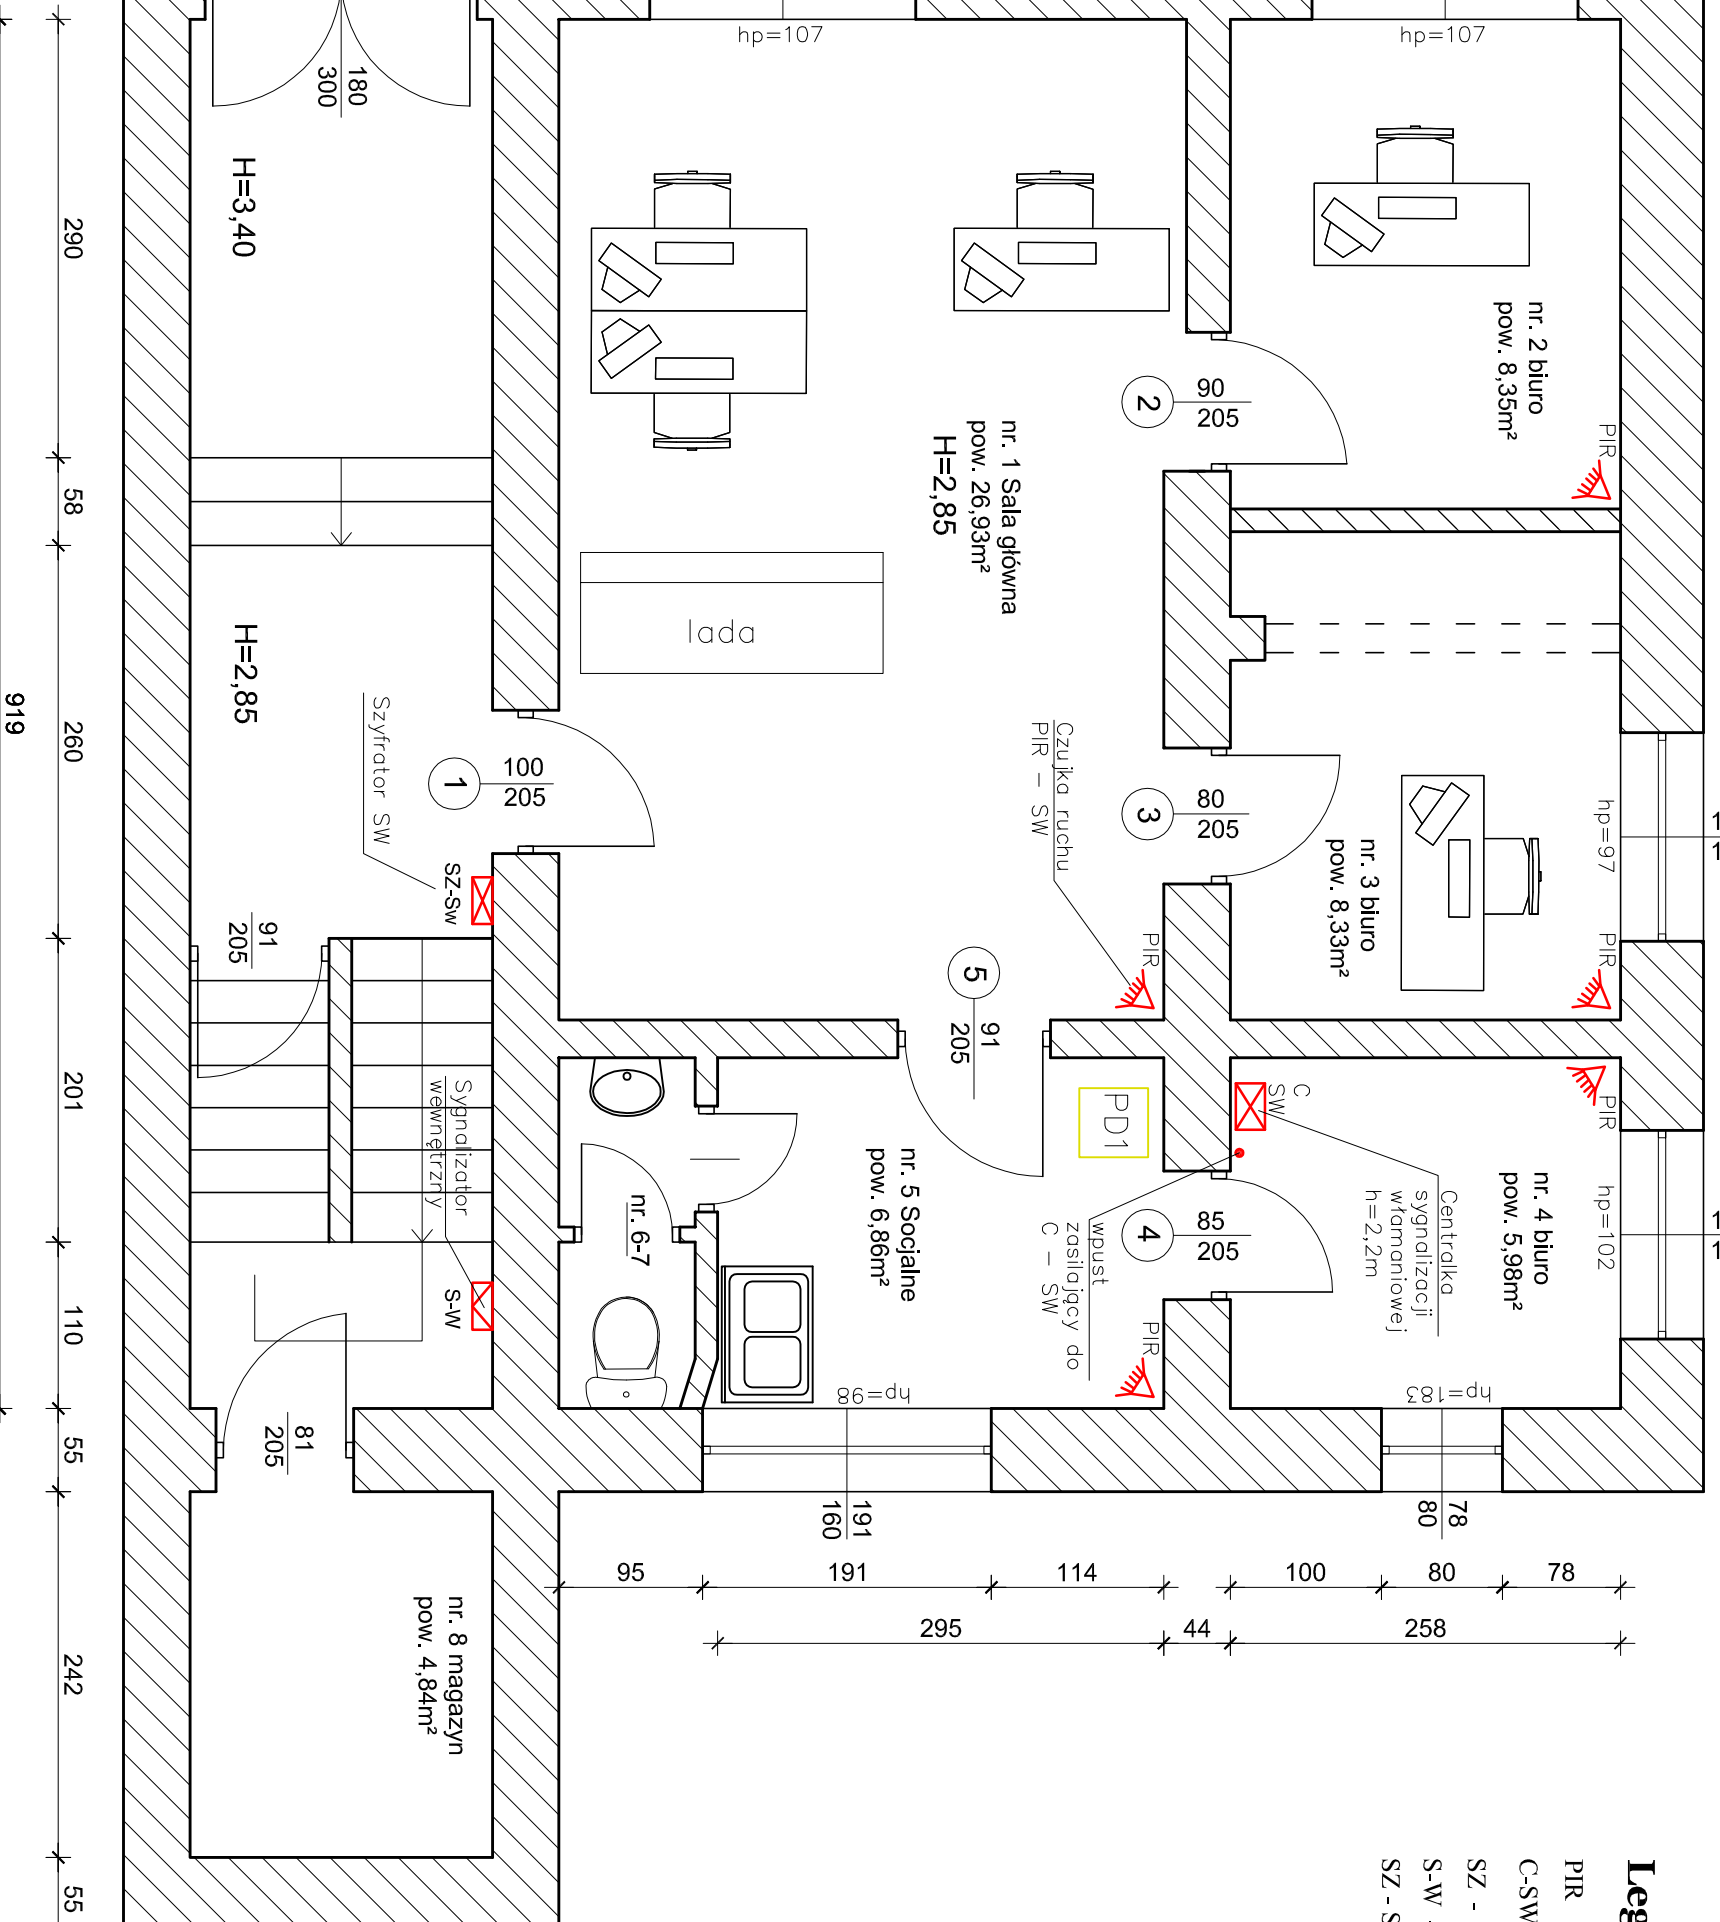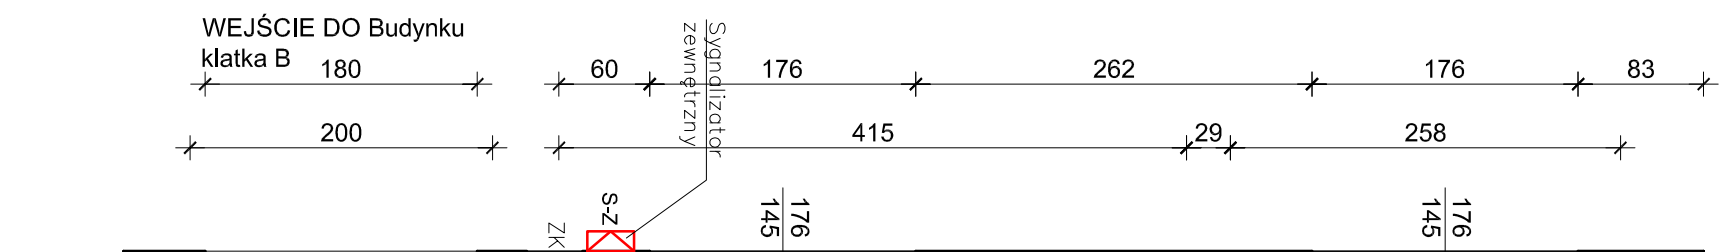

Remont pomieszczeń parteru klatki schodowej B budynku UMIG Skala

Adres ul. Rynek 29 , 32-043 Skala

Opracował mgr inż. Szczepan Misiałk

Data: grudzień 2021r Rys. nr 4