JEDNOSTKA PROJ.		**CEMPLA I PARTNERZY KONSERWACJA ZABYTKÓW** **MAREK JÓZEF CEMPLA** **31-028 Kraków, ul. św. Krzyża 7/8 tel./fax 421-66-75**
ZALECENIODAWCA/ WŁAŚCICIEL	**Muzeum Archeologiczne w Krakowie** **Ul. Senacka 3** **31-002 Kraków**	
OBIEKT	**Budynki Muzeum Archeologicznego w Krakowie** **(obecna siedziba Muzeum Archeologicznego w Krakowie)**	
ADRES	**ul. Senacka 3, 31-001 Kraków** **dz. nr 470, 471/5, obr. 1 Śródmieście**	
NAZWA PROJEKTU	**PROJEKT REMONTU ELEWACJI ORAZ 3 DACHÓW BUDYNKÓW MUZEUM ARCHEOLOGICZNEGO W KRAKOWIE WRAZ Z WYKONANIEM INSTALACJI ODGROMOWEJ**	

FAZA	**PROJEKT BUDOWLANY**		
BRANŻA	**ARCHITEKTURA**	NR DOK.	**MAK-E-PB-A**
AUTOR	mgr inż. arch. Agnieszka Kozioł MP-1160, MPOIA/011/2005		
SPRAWDZAJĄCY	mgr inż. arch. Marek Cempla Upr-383/78 MPO-0112 ZAŚWIAD. NR 28/94		

DATA	**grudzień 2013, KRAKÓW**

SPIS ZAWARTOŚCI

I. OPIS TECHNICZNY

1. DANE OGÓLNE.....5
2. PRZEDMIOT I ZAKRES OPRACOWANIA.....5
3. PODSTAWA OPRACOWANIA.....6
4. OPIS OBIEKTU.....7
5. OPIS STANU ISTNIEJĄCEGO.....7
6. ZAŁOŻENIA KONSERWATORSKIE.....11
7. WYKAZ PLANOWANYCH PRAC.....12
8. ROZWIĄZANIA MATERIAŁOWE.....14
9. PRACE WYKOŃCZENIOWE.....14
10. WPŁYW INWESTYCJI NA ŚRODOWISKO.....14
11. BEZPIECZEŃSTWO POŻAROWE.....14
12. PRZYSTOSOWANIE OBIEKTU DLA OSÓB NIEPEŁNOSPRAWNYCH.....15
13. UWAGI KOŃCOWE.....15

II. FOTODOKUMENTACJA 16-51

III. CZĘŚC GRAFICZNA ZE SPISEM RYSUNKÓW 52-80

IV. INFORMACJA DOTYCZĄCA BEZPIECZEŃ STWA I OCHRONY ZDROWIA 81-88

V. ZAŁĄCZNIKI..... 89-__

- Oświadczenie projektanta i sprawdzającego.
- Decyzja o nadaniu uprawnień i zaświadczenia o wpisie do Izby Architektów projektanta i sprawdzającego
- „EKSPERTYZA KONSTRUKCYJNA WIĘŹBY DACHOWEJ NAD TRZEMA DACHAMI BUDYNKU MUZEUM ARCHEOLOGICZNEGO W ASPEKCIE PLANOWANEGO REMONTU KONSERWATORSKIEGO DACHU I WYMIANY POKRYCIA DACHOWEGO ORAZ REMONTU KONSERWATORSKIEGO ELEWACJI KOPLEKSU BUDYNKÓW MUZEUM ARCHEOLOGICZNEGO W KRAKOWIE” wykonana przez Firmę Konstrukcyjną, mgr Lech Sobieszek w grudniu 2013r.

I. OPIS TECHNICZNY

1. DANE OGÓLNE

Niniejsze opracowanie dotyczy remontu wybranych elewacji i 3 dachów budynku Muzeum Archeologicznego w Krakowie.

Obiekt: Budynek użyteczności publicznej.

Adres: 31-002 Kraków, ul. Senacka 3,
działka nr 471/5, 470, obręb 1 – Śródmieście, własność Skarb Państwa,
w użytkowaniu wieczystym Muzeum Archeologicznego

Wpis do Rejestru Zabytków: A-90 z dnia 15.10.1949 r.

Inwestor: Muzeum Archeologiczne w Krakowie
31-002 Kraków, ul. Senacka 3

Niniejsza dokumentacja oraz zakres robót nią określony nie wprowadzają zmian:

- w przeznaczeniu i programie użytkowym obiektów,
- sposobu dostosowania do krajobrazu i otaczającej zabudowy,
- bezpieczeństwa pożarowego,
- warunków higienicznych i zdrowotnych oraz ochrony środowiska, w tym wpływu budynku na środowisko i jego wykorzystanie oraz na zdrowie ludzi i obiekty sąsiednie,
- ochrony przed hałasem i drganiami,
- charakterystyki energetycznej obiektu oraz racjonalizacji użytkowania energii,
- w sposobie korzystania z obiektu przez osoby niepełnosprawne,
- warunków bezpieczeństwa i higieny pracy,
- w usytuowanie budowli na działce,

Niniejsza dokumentacja oraz zakres robót nią określony poprawiają parametry dotyczące:

- bezpieczeństwa i układu konstrukcyjnego obiektu,
- możliwości utrzymania właściwego stanu technicznego obiektu,
- bezpieczeństwa użytkowania,

2. PRZEDMIOT I ZAKRES OPRACOWANIA

Przedmiotem opracowania są:

- Projekt remontu **elewacji zewnętrznych** budynków Muzeum Archeologicznego od strony ogrodów muzeum oraz fragment elewacji od ul. Poselskiej,
- Projekt remontu **elewacji wewnętrznych** (od strony dziedzińców) budynków Muzeum Archeologicznego,
- Projekt **remontu trzech połaci dachowych** budynków Muzeum Archeologicznego w części skrzydła północnego

Cempla i Partnerzy Konserwacja Zabytków Marek Józef Cempla 31—028 Kraków, ul. Św. Krzyża 7/8 tel./fax 12 421-66-75

i wschodniego od strony dziedzińca wewnętrznego za przewiązką,

- Projekt instalacji odgromowej (remont istn. I montaż nowej na trzech remontowanych połaciach dachu) i uporządkowania istn. instalacji elektrycznej, w tym oświetleniowej w obrębie elewacji (*patrz: Projekt branży elektr.)*

Zakres prac przewidzianych projektem remontu elewacji obejmuje:

- remont elementów i powierzchni kamiennych,
- remont powierzchni gładkich tynkowanych i elementów sztukatorskich elewacji,
- konserwację elementów metalowych,
- konserwację z niezbędną wymianą i uzupełnieniem elementów ceramicznych (dachówki ceram. nakrywające odsadzki na elewacjach) ,
- uporządkowanie wnęk i elementów instalacji (elektrycznej, wentylacyjnej, sanitarnej) na elewacjach,
- wymianę rynien wzdłuż remontowanych połaci dachu i wszystkich rur spustowych w obrębie remontowanych elewacji na nowe miedziane,
- wykonanie brakujących obróbek blacharskich z blachy miedzianej,
- wykonanie podtynkowej instalacji odgromowej – remont istn. i wykonanie nowej w obrębie elewacji północnej i wschodniej dziedzińca wewnętrznego za przewiązką.

Zakres prac przewidzianych projektem remontu trzech dachów północnego i wschodniego skrzydła budynku w obrębie dziedzińca wewnętrznego za przewiązką obejmuje:

- wzmocnienie i wymiana części elementów konstrukcyjnych więźb dachowych, zgodnie z zaleceniami ekspertyzy konstrukcyjnej
- wymianę pokrycia dachowego trzech połaci (dachówka ceramiczna zakładowa, typ marsylski, w kolorze czerwonym w zachodnim fragmencie połaci północnej oraz blacha miedziana we wschodnim fragmencie połaci północnej i połaci wschodniej)
- wymianą 2 wyłazów dachowych
- Montaż płotków przeciwśniegowych

Opracowanie stanowi podstawę do ubiegania się o pozwolenie konserwatorskie na prowadzenie robót przy obiekcie zabytkowym wpisanym do rejestru, a w następstwie o pozwolenie na budowę.

3. PODSTAWA OPRACOWANIA

Projekt budowlany remontu elewacji został przygotowany na zlecenie Inwestora na podstawie:

- *„Programu Prac Konserwatorskich dotyczącego elewacji Muzeum Archeologicznego w Krakowie przy ul. Senackiej 3”* , autorów: mgr Małgorzaty Zagórskiej-Slaniny oraz mgr Marii Marzec, opracowanego w listopadzie 2009r.,
- *„Programu Prac Konserwatorskich dotyczącego elewacji od strony ul. Poselskiej Muzeum Archeologicznego w Krakowie przy ul. Senackiej 3”*, autorów: mgr Małgorzaty Zagórskiej-Slaniny oraz mgr Marii Marzec, opracowanego w listopad 2013r.,
- „„Ekspertyzy konstrukcyjnej więźby dachowej nad trzema dachami budynku Muzeum Archeologicznego w aspekcie planowanego remontu konserwatorskiego dachu i wymiany pokrycia dachowego oraz remontu konserwatorskiego elewacji kompleksu budynków muzeum archeologicznego w Krakowie” wykonana przez Firmę Konstrukcyjną, mgr Lech Sobieszek w grudniu 2013r.*”, wykonanej przez Firmę Konstrukcyjną, mgr Lech Sobieszek* w listopadzie 2013r.

- obowiązujących norm oraz przepisów prawa budowlanego;
- wizji lokalnej, dokumentacji fotograficznej,
- ustaleń z Inwestorem,
- budowlanych projektów branżowych: Konstrukcyjnego i Elektrycznego,
- uproszczonej inwentaryzacji wykonanej z wykorzystaniem *„Konserwatorskiego projektu odtworzenia stolarki okiennej w budynkach Muzeum Archeologicznego w Krakowie”,* opracowanego przez mgr Kazimierza Czepiela w 2008r.

oraz z uwzględnieniem:

- *„Konserwatorskiego projektu odtworzenia stolarki okiennej w budynkach Muzeum Archeologicznego w Krakowie”,* opracowanego przez mgr Kazimierza Czepiela w 2008r.,
- *„Projekt wzmocnienia więźby dachowej – część 3”,* wykonany przez Firmę Konstrukcyjną, mgr Lech Sobieszek w styczniu 2007 r.
- *„Projekt wzmocnienia więźby dachowej – część 3”,* wykonany przez Firmę Konstrukcyjną, mgr Lech Sobieszek w styczniu 2007 r.
- Projekt budowlany dotyczący skrzydła zachodniego i południowego budynku Muzeum Archeologicznego w Krakowie w zakresie dalszej stabilizacji obiektu po wykonaniu wzmocnienia fundamentów, wykonany przez Firmę Konstrukcyjną, mgr Lech Sobieszek w czerwcu 2012 r.

4. OPIS HISTORII OBIEKTU

Muzeum Archeologiczne w Krakowie znajduje się w zabytkowym kompleksie poklasztornych i powięziennych budynków św. Michała. W średniowieczu istniał w tym miejscu dwór Gniewosza z Dalewic oraz Malowany Dwór – siedziba rodu Tęczyńskich i miejska łaźnia. W roku 1424 opat tyniecki wykupił dwór Gniewosza z przeznaczeniem na hospicjum. Posiadłość na początku XVII wieku przeszła w ręce Mikołaja Zebrzydowskiego, który ofiarował ją karmelitom bosym. W tym samym czasie, z nadania Andrzeja Tęczyńskiego (1610), zakonnicy otrzymali również Malowany Dwór oraz miejską łaźnię. Władze zakonu, na potrzeby klasztorne, gruntownie przebudowały wszystkie starsze obiekty. Wzniesiono także kościół p.w. św. Michała, konsekrowany w 1635 roku.

Po rozbiorach Polski klasztor uległ konfiskacie i w 1797 roku władze austriackie urządziły w nim więzienie funkcjonujące aż do 1950 roku.

Założenie poklasztorne uległo kilkukrotnym przekształceniom. Układ przestrzenny istniejących do dziś budynków został uformowany w drugiej połowie XIX wieku. W 1872 roku zburzono przylegający do więzienia kościół a na jego miejscu wybudowano gmach sądu karnego. Dwa lata później połączono budynki więzienne z gmachem sądu i wykonano kaplicę w północno-zachodniej części zabudowań (od strony ulicy Poselskiej).

Po likwidacji więzienia (1950) władze miasta zadecydowały w roku 1954 o przekazaniu gmachu PAN z przeznaczeniem na potrzeby zbiorów Muzeum Archeologicznego.

W latach 1956-1967 kompleks poddano remontowi i gruntownej restauracji zachowując zabytkowy charakter budowli. Do chwili obecnej mieści się w nim siedziba muzeum i cenne zbiory archeologiczne.

Pierwotne zabudowania klasztorne są już dziś pozbawione cech stylowych.

Zespół gmachów św. Michała był przedmiotem kilku publikacji. Na terenie dawnego klasztoru fragmentaryczne badania architektoniczne przeprowadził mgr inż. arch. Waldemar Niewalda.

5. OPIS STANU ISTNIEJĄCEGO

Elewacje budynków Muzeum, za wyjątkiem elewacji zewnętrznych od strony ul. Poselskiej i Senackiej, poddane wielokrotnym przebudowom nie posiadają obecnie wyraźnych cech stylowych. Ściany elewacji w kondygnacjach nadziemnych murowane są z cegły, natomiast skarpy, podmurówki i ściany kondygnacji piwnic z kamienia łamanego. Elewacje w większości pokryte są tynkiem, z cokołem z płyt kamiennych z tynkowanym lub kamiennym detalem architektonicznym. Zachowały się nieliczne elementy pochodzące z czasu istnienia wcześniejszego barokowego kościoła i klasztoru, zaadaptowanych podczas kolejnych przebudów, są to:

- portal z piaskowca z 1 poł. XVII w. zlokalizowany na zachodniej elewacji Dziedzińca Straceń
- fragmenty stiukowych płaskorzeźb figuralnych ze sceny Zwiastowania, zlokalizowanych w górnej części elewacji zachodniej Dziedzińca Straceń, datowanych na XVII/XVIII w. autorstwa najprawdopodobniej Bartłomieja Fontany
- konsolowy gzyms okapowy zwieńczający elewacje dawnego klasztoru ze sgraffitowym fryzem z ornamentem esownicowym pochodzący prawdopodobnie z XVII w. (najprawdopodobniej również z tego okresu pochodzi międzykondygnacyjny gzyms w formie półwałka)
- kamienne profilowane narożniki gzymsu konsolowego na elewacjach dawnego klasztoru
- kamienna sterczyna na elewacji zachodniej dziedzińca wewnętrznego za przewiązką
- oskarpowanie i fragmenty przyziemia na elewacjach dawnego klasztoru wykonane z kamienia łamanego

  Pozostałe elementy stanowią rezultat kolejnych przebudów obiektu.

Obecny stan zachowania elewacji gmachu siedziby Muzeum Archeologicznego jest głównie efektem powolnej naturalnej degradacji substancji budowlanej, spotęgowanej działaniem zjawisk atmosferycznych. Na elewacjach widoczne ślady zawilgocenia i związana z tym destrukcja tynku. Tynk miejscami odparzony i odspojony. Liczne spękania w strukturze murów, zostały ustablizowane na elewacjach oznaczonych w projekcie jako nr V-VI, VI-VII, XIII-XIV, XIV-XV, w oparciu o „Projekt budowlany dotyczący skrzydła zachodniego i południowego budynku Muzeum Archeologicznego w Krakowie w zakresie dalszej stabilizacji obiektu po wykonaniu wzmocnienia fundamentów", wykonany przez Firmę Konstrukcyjną, mgr Lech Sobieszek w czerwcu 2012 r. W tym samym czasie dokonano wymiany stolarki okiennej w całym obiekcie. Ślad po przeprowadzeniu ww. prac widoczny na elewacjach w postaci rozległych plam świeżej zaprawy.

Na pozostałych elewacjach, zgodnie z oznaczeniem z części graficznej projektu, widoczne spękania konstrukcyjne w obrębie ścian i gzymsów.

5.1 TYNKI, SZTUKATERIE

- Powierzchni gładkie – spękane, miejscowo ubytki tynku, wtórne uzupełnienia po wymianie stolarki okiennej, powierzchnie brudne i zawilgocone, farba miejscami zmyta, liczne zacieki w miejscach, gdzie nieprawidłowo odprowadzana jest woda opadowa, w miejscach zacienionych czarny nalot oraz wykwity biologiczne. Na większości elewacji jej dolne partie są silnie zawilgocone, z widocznymi wykwitami biologicznymi.

- Gzymsy – wieńczący: konsolowy, zachowana geometria gzymsu, miejscami niewielkie ubytki w dolnych partiach konsolek, na elewacjach V-VI-VII, XIII-XIV-XV widoczne ślady wzmocnień konstrukcyjnych (kotwienia), farba w wielu miejscach zmyta oraz widoczne zacieki *[fot. 26,38,40]*,; gzyms międzykondygnacyjny: półwałek *[fot. 24]*, farba zmyta, niewielkie ubytki.

- Sgraffito – pas ornamentu z motywem esownic na gzymsie konsolowym, miejscowo plamy niewiadomego pochodzenia, występują liczne zacieki. W pasie ornamentu znajdują się nieliczne otwory wentylujące przestrzeń strychu. Miejscowo występujące spękania konstrukcji. *[Fot. 26,38]*

Cempla i Partnerzy Konserwacja Zabytków Marek Józef Cempla 31—028 Kraków, ul. Św. Krzyża 7/8 tel./fax 12 421-66-75

- Płaskorzeźby na Dziedzińcu Straceń – zachowane w niepełnej formie, zabrudzone, zakurzone, posiadają u góry zamontowane zabezpieczenia przed ptactwem; obecnie zamontowana nad Dziedzińcem Straceń siatka uniemożliwia dostęp ptactwa do elewacji od strony dziedzińca. *[Fot. 50-51]*

5.2 ELEMENTY KAMIENNE

- Portal barokowy – na elewacji Dziedzińca Straceń, wykonany z piaskowca z elementami marmuru dębnickiego (tablica inskrypcyjna), bardzo mocno zabrudzony, na górnych powierzchniach poziomych liczne wykwity biologiczne (mchy). *[Fot. 48,49]*

- Kamienne narożniki gzymsu konsolowego *[fot. 38],* sterczyna da dachu *[fot.15,16]* – zabrudzone, wymagają odświeżenia, sterczyna pokryta mchem.

- Kamienne lica ścian elewacji (kamień łamany na oskarpowaniach i dolnych partiach budynku dawnego Klasztoru) – zabrudzenia, miejscami bardzo silne z czarnym nalotem, ubytki w spoinowaniu. *[Fot. 27,42..].*

- Kamieniarka otworów drzwiowych i okiennych – w stanie technicznym dobrym, zakurzona, ubytki w spoinowaniu.

- Stopnie przy otworach wejściowych – zawilgocone, zabrudzone, ubytki w spoinowaniu. *[Fot. 25,41,65,66,69,73].*

- Cokoły – na większości elewacji cokoły pokryte czarnym nalotem, miejscowo występują wykwity biologiczne, wymagają gruntownego oczyszczenia. *[Fot.72].*

- Schody kamienne – I. schody za przewiązką prowadzące na dziedziniec za przewiązką (tralki , stopnice i podstopnice kamienne, mur oporowy z okładziną kamienną) *[fot. 19, 20, 70,71]* oraz II. w zejściu do ogrodu *[fot. 32,33]* (kamienne stopnice i podstopnice oraz okładzina muru) – schody mocno zabrudzone, bardzo silnie zawilgocone, z wykwitami biologicznymi (dotyczy zwłaszcza schodów na dużym dziedzińcu), miejscowo ubytki kamienia (np. w tralce), elementy poluzowane, przemieszczone; schody do ogrodu zabrudzone, ze względu na położenie od strony południowej mniej zawilgocone.

5.3 ELEMENTY METALOWE

- Ażurowe bramy – dwie w wejściu głównym do obiektu od ul. Senackiej oraz jedna w przejściu z dziedzińca małego do ogrodu; do odnowienia i przemalowania. *[fot. 1,2,3,31]*

- Ogrodzenie wraz z wejściem do ogrodu, zaraz za schodami II do ogrodu - do odnowienia i przemalowania. *[fot. 34]*

- Drzwi – w drzwiach metalowych niewielki ślady korozji w partiach dolnych, drzwi zabrudzone, do odnowienia i przemalowania. *[Fot. 30]*

- Ślusarka w pozostałych drzwiach – do renowacji, zamki w drzwiach wymagają naprawy, nieodpowiednio dopasowane klamki wraz z szyldami; *[Fot. 58-67]*

- Kraty w oknach – na pierwszej kondygnacji nadziemnej wybranych elewacji, krzyżowe, pokaźnych rozmiarów wystające poza lico ściany; w stanie technicznym dobrym, do odnowienia i przemalowania. *[Fot. 36, 37]*

- Lampy – mocowane do elewacji na wysięgnikach i wisząca w przejściu do ogrodu – przemalowane i zabrudzone, w stanie techniczny dobrym. Zachowana jednakowa stylistyka lamp. *[Fot.9,10,21,28,29]*

Elementy metalowe w większości w stanie technicznym dobrym, wymagają odczyszczenia z nawarstwień po wielokrotnych przemalowaniach, usunięcia śladów korozji i odmalowania na nowo.

5.4 ELEMENTY CERAMICZNE

- Dachówka ceramiczna na odsadzkach – bardzo liczne braki i zniszczenia, skutkiem tego są liczne zacieki na powierzchniach fragmentów elewacji zlokalizowanych poniżej.

- Dachówka ceramiczna na połaciach dachowych – na większości połaciach nowa, po remoncie. Wyjątek stanowi 1 z 3 połaci będących w zakresie niniejszego opracowania.

5.5 STOLARKA OKIENNA I DRZWIOWA

- Stolarka okienna – nowa, po wymianie na podstawie *„Konserwatorskiego projektu odtworzenia stolarki okiennej w budynkach Muzeum Archeologicznego w Krakowie",* opracowanego przez mgr Kazimierza Czepiela w 2008r., widoczne ślady świeżej zaprawy wokół okien.

- Drzwi – wszystkie drzwi na elewacjach podlegają remontowi, również dwoje drzwi znajdujących się w bramie głównej wejściowej do obiektu (*oznaczone w cz. graficznej i przedstawione w fotodokumentacji),* wykonane z drewna lub z drewna i metalu, posiadają naturalne ślady użytkowania, tj. opadanie, wypaczenia, nieszczelności, itp. Należy poddać zabiegom konserwacji z naciskiem na naprawę zamków i klamek oraz impregnację i odpowiednie scalenie kolorystyczne. *[Fot. 58-67]*

5.6 POŁACIE DACHOWE PRZEWIDZIANE DO REMONTU

Większość połaci dachowym gmachu Muzeum zostało w ostatnich latach poddanych remontowi obejmującemu m.in. wymianę pokrycia na nowe. Niniejszy projekt obejmuje zakresem trzy połacie dachowe od strony dziedzińca wewnętrznego za przewiązką, które nie były objęte ww. zakresem prac. Obecnie te 3 połacie pokrywa zniszczona blacha miedziana, miejscowo mocno skorodowana. Pozostałe połacie budynku wykończone dachówką zakładkową typu marsylska [Fot.15, *16, 17,18].* Opis stanu technicznego elementów deskowania i konstrukcji więźby ujęto w projekcie branży konstrukcyjnej.

5.7 RYNNY, RURY SPUSTOWE, OBRÓBKI BLACHARSKIE

We wszystkich otworach okiennych podczas wymiany stolarki wykonano nowe, miedziane ofasowania parapetów.

Podczas remontu konserwatorskiego elewacji wymianie, ze względu na zły stan techniczny, należy poddać ofasowanie naczółka nad wejściem na Dziedziniec Straceń.

Rury spustowe w dolnych partiach miejscowo odkształcone, pogięte (uszkodzenia mechaniczne), zachowana szczelność. Żeliwne odcinki końcowe z czyszczakami w stanie średnim. Na wszystkich elewacjach, zgodnie z zaleceniem Inwestora, rury spustowe przewiduje się wymienić na nowe.

Rynny w większości zostały wymienione podczas ostatniego remontu dachów. Nie dokonano wówczas wymiany

rynien wzdłuż połaci przewidzianych do realizacji na obecnym etapie prac.

5.8 UCHWYTY REKLAMOWE, ELEMENTY INSTALACJI ITP.

- Na zachodniej elewacji dzwonnicy znajdują się uchwyty na banery reklamowe. Mają one formę wystającej daleko poza lico ściany ramy, pierwsza zamocowana jest nad najniższą odsadzką, druga na wysokości okna łukowego. Proponuje się nowe, bardziej korzystne dla estetycznego odbioru elewacji, rozwiązanie dla umieszczania informacji reklamowych, z wymianą uchwytów na nowe z delikatniejszej formie. *[fot. 76, 77]*

- Na elewacjach występują licznie wnęki instalacyjne, zamykane skorodowanymi, stalowymi drzwiczkami. Należy poddać sprawdzeniu działanie instalacji we wnękach, zlikwidować umartwione instalacje, dokonać wymiany drzwiczek we wnękach instalacyjnych. *[fot. 82, 83]*

- Ponadto na elewacji widoczne są kratki wentylacyjne wykonane z plastiku lub skorodowanego metalu. Ze względu na ich stan techniczny i walory estetyczne należy wymienić wszystkie kratki i ujednolicić rozwiązania pod kątem materiałowym. *[fot. 78 - 81]*

5.9 INSTALACJE ELEKTRYCZNE

Liczne kable instalacji elektrycznej prowadzone natynkowo po elewacji wymagają uporządkowania i zredukowania do niezbędnego minimum. Wytypowane do pozostawienia proponuje się poprowadzić podtynkowo.

Ponadto w ramach remontu tynków proponuje się jednoczesne wykonanie podtynkowo nowej instalacji odgromowej (montaż nowej instalacji w obrębie 3 połaci z zakresu opracowania oraz remont pozostałej istniejącej instalacji z wymianą przewodów w obrębie elewacji na podtynkowe) – *patrz: branża instalacje elektryczne.*

6. ZAŁOŻENIA KONSERWATORSKIE

Zakłada się zachowanie wystroju elewacji z okresu ostatniego kompleksowego remontu w latach 1958-66.

Zakres przewidzianych działań konserwatorskich oraz założenia ogólne:

- konserwacja powierzchni tynkowanych i kamiennych,
- konserwacja elementów metalowych i ceramicznych,
- wzmocnienie konstrukcji i wymiana pokrycia na 3 połaciach dachowych od strony północnej i wschodniej dziedzińca za przewiązką,
- zachowanie formy i wielkości wszystkich otworów oraz stolarki okiennej i drzwiowej
- konserwacja istniejącej stolarki drzwiowej oraz ślusarki,
- odtworzenie brakujących drzwi do podziemi,
- uporządkowanie elementów instalacji elektrycznej, wentylacyjnej i sanitarnej na elewacji.

W ramach remontu elewacji planuje się prace, mające na celu przywrócenie elewacji walorów estetycznych, z zachowaniem i konserwacją wszystkich elementów kamiennych występujących na elewacjach, konserwacją tynków (*o ile zostaną wytypowane do pozostawienia - po rozeznaniu z poziomu rusztowań*) oraz w całości wystroju architektonicznego. Elementy ceramiczne oraz metalowe także zostaną oczyszczone i poddane konserwacji a zniszczone fragmenty naprawione, uzupełnione i odtworzone zgodnie z zaleceniami Programu Prac Konserwatorskich.

Projekt przewiduje utrzymanie istniejącego charakteru elewacji.

7. WYKAZ PLANOWANYCH PRAC

UWAGA:

Wszelki prace remontowe (demontażowe i budowlane) na elewacji powinny być poprzedzone wykonaniem badań sondażowych tynków i sztukaterii pod kątem kolorystyki (zgodnie z Programem Prac Konserwatorskich) po ustawieniu rusztowań!

Prace przy sztukateriach powinny być poprzedzone zdjęciem pomiarów profili!

7.a ROBOTY DEMONTAŻOWE, LIKWIDACJE (POD NADZOREM AUTORSKIM I BADAWCZYM)

Przed przystąpieniem do prac konserwatorskich i wzmocnień konstrukcyjnych na elewacji należy:

- Usunąć biegnące po elewacjach przewody instalacji elektrycznych,
- Zdemontować lampy oświetleniowe,
- Zdemontować drzwiczki z wnęk instalacyjnych,
- Zdemontować kratki wentylacyjne,
- Zdemontować uchwyty reklamowe,
- Zdemontować rynny i rury spustowe,
- Zdemontować obróbki blacharskie przeznaczone do wymiany.

W ramach prac konserwatorskich:

- Skuć tynki wytypowane do skucia (po rozeznaniu z rusztowań, wg wytycznych *Programu Prac Konserwatorskich)*

W ramach remontu dachu:

- Zdemontować obecne pokrycie dachowe (blacha),
- Zdemontować 2 wyłazy dachowe,
- Usunąć poddawane wymianie elementy więźby, zgodnie ze sztuką budowlaną

Ponadto:

- Zdemontować drzwi do konserwacji.
- Zdemontować pozostałe elementy wytypowane na etapie realizacji do konserwacji w warsztacie.

7.b ROBOTY BUDOWLANE (WG PROJEKTU I PROGRAMU PRAC KONSERWATORSKICH)

W ramach remontu elewacji planuje się:

- Remont konserwatorski elementów i powierzchni kamiennych:

Konserwacja z wymianą i uzupełnieniem powierzchni kamiennych wg Programu Prac Konserwatorskich *(*kamienia łamanego na oskarpowaniach, portalu barokowego, cokołów, schodów z balustradami i murkami, kamieniarki otworów, kamiennych narożników gzymsu konsolowego, sterczyny na dachu)

- Remont powierzchni gładkich tynkowanych wg wytycznych Programu Prac Konserwatorskich i proj. branżowych:

Cempla i Partnerzy Konserwacja Zabytków Marek Józef Cempla 31—028 Kraków, ul. Św. Krzyża 7/8 tel./fax 12 421-66-75

- przewidziano kotwienie spękań występujących na elewacji, zgodnie z projektem branży konstrukcyjnej,
- konserwacja tynków wytypowanych do pozostawienia (po rozeznaniu z rusztowań) lub wykonanie nowych,
- zamurowanie nieczynnych wnęk instalacyjnych,
- ułożenie podtynkowo kabli instalacji elektrycznej wytypowanych do pozostawienia,
- ułożenie podtynkowo instalacji odgromowej – wg projektu branży elektrycznej,
- malowanie ścian docelowo wg kolorystyki uzgodnionej komisyjnie z reprezentantem Wojewódzkiego Urzędu Ochrony Zabytków po wykonaniu badań sondażowych tynków,

- Remont elementów sztukatorskich elewacji - wg Programu Prac Konserwatorskich *(płaskorzeźby, gzymsy):*
  - konserwacja sztukaterii wg wytycznych Programu Prac Konserwatorskich,
  - uzupełnienie ubytków gzymsu międzykondygnacyjnego,
  - malowanie detalu docelowo wg kolorystyki uzgodnionej komisyjnie z reprezentantem Wojewódzkiego Urzędu Ochrony Zabytków po wykonaniu badań sondażowych tynków,

Opracowanie graficzne kolorystyki na rysunkach jest propozycja wstępną wymagającą potwierdzenia na etapie realizacji po wykonaniu badań sondażowych tynków i sztukaterii pod kątem ich oryginalnej kolorystyki.

- Konserwację z niezbędna wymianą i uzupełnieniem elementów ceramicznych - dachówki ceramicznej w obrębie elewacji wg wytycznych Programu Prac Konserwatorskich i załączonych rysunków z części graficznej opracowania.

- Konserwację elementów metalowych - konserwacja lamp na wysięgniku i wiszącej w przejściu bramnym do ogrodu, krat w otworach okiennych, ażurowych bram oznaczonych na rysunkach oraz drzwi wg wytycznych Programu Prac Konserwatorskich (*w załączeniu*) i malowanie farbą w kolorze grafitowym RAL 9011 (*lub innym, który zostanie ustalony na Komisji Konserwatorskiej na etapie wykonawczym*),

- Wykonanie nowych drzwiczek ze stali nierdzewnej malowanych na kolor elewacji we wnękach instalacyjnych (powierzchnie tynkowane),

- Wykonanie nowych drzwiczek ze stali nierdzewnej w kolorze naturalnym we wnękach instalacyjnych (powierzchnie kamienne),

- Wymianę kratek wentylacyjnych na nowe ze stali nierdzewnej malowane na kolor elewacji,

- Wykonanie brakujących obróbek blacharskich,

- Wymianę współczesnych lamp oświetleniowych na nowe o nowym wzorze, nawiązującym do istniejących lamp metalowych,

Wymianę rynien na 3 połaciach będących w zakresie niniejszego opracowania i wszystkich rur spustowych w obrębie elewacji objętych zakresem opracowania na nowe z blachy miedzianej, zachować spadek 0,5-2,0 % kierunku rur spustowych. Średnice rynien i rur spustowych przyjęto na podstawie wielkości powierzchni połaci.

- Montaż siatki stalowej w okienkach strychowych w poziomie gzymsu konsolowego,

- Likwidację kabli instalacji elektrycznych prowadzonych po elewacji, poprowadzenie wytypowanych do pozostawienia podtynkowo,

- Wykonanie podtynkowo instalacji odgromowej.

- Nadanie powierzchniom gładkim i sztukateriom kolorystyki, poprzez malowanie ścian wg wytycznych Programu Prac Konserwatorskich.

W ramach remontu 3 dachów planuje się:

- wzmocnienie elementów więźby dachowej wg Projektu Konstrukcji,
- impregnacja elementów więźby środkiem bio i ognioochronnym,
- wykonanie nowego pokrycia z dachówki marsylskiej oraz blachy miedzianej,
- montaż nowych wyłazów dachowych o wymiarach w świetle 80x80cm w miejscu istniejących,
- montaż płotków przeciwśniegowych.

8. ROZWIĄZANIA MATERIAŁOWE

- Konserwacja tynków i sztukaterii *wg Programu Prac Konserwatorskich.*
- Malowanie tynków i sztukaterii *wg Programu Prac Konserwatorskich.*
- Konserwacja elementów kamiennych *wg Programu Prac Konserwatorskich*.
- Konserwacja elementów metalowych (i ślusarki) *wg Programu Prac Konserwatorskich*.
- Konserwacja elementów ceramicznych *wg Programu Prac Konserwatorskich*.
- Konserwacja elementów drewnianych *wg Programu Prac Konserwatorskich*.
- Drzwi do podziemi - stal nierdzewna malowana na kolor grafitowy RAL 9011
- Drzwiczki we wnękach instal. - stal nierdzewna malowana na kolor elewacji lub stal nierdzewna w kolorze naturalnym.
- Kratki wentylacyjne - stal nierdzewna malowana na kolor elewacji.
- Obróbki blacharskie: - blacha miedziana gr.0,6mm
- Pokrycie dachowe: - dachówka zakładkowa typu „marsylska" w kolorze istn. pokrycia z ceramiki na sąsiednich dachach,
  - blacha miedziana gr. 0,6 mm na pełnym deskowaniu (odstęp desek ok 1-2 cm, układane stroną odrdzenną do góry) w systemie podwójnego rąbka stojącego. Łączenia poprzeczne w systemie podwójnego rąbka leżącego – w rąbkach zastosowane uszczelki rozprężne. Hafty stałe i przesuwne miedziane lub stalowe kwasoodporne / nierdzewne, wkręty montażowe stalowe kwasoodporne lub nierdzewne. Kalenica wentylowana (rozwiązanie systemowe). Obróbki przestrzeni wentylacyjnej wlotu i wylotu powietrza z blachy miedzianej gr. 0,7mm perforowanej cięto-ciągnionej walcowanej o stopniu przepustowości powietrza 63 %.
- Płotki przeciwśniegowe - płaskowniki miedziane, mocowanie miedziane, wykonanie indywidualnie na wzór istn.
- Siatka w okienkach strychowych siatka stalowa malowana na kolor przyjęty dla gzymsu okapowego.

9. PRACE WYKOŃCZENIOWE

- Montaż skrzydeł drzwiowych po konserwacji,
- Montaż lamp na wysięgniku i wiszącej przejściu do ogrodu oraz nowych lamp,
- Montaż nowych drzwiczek ze stali nierdzewnej we wnękach instalacyjnych,
- Montaż rur spustowych,
- Wykonanie brakujących obróbek blacharskich,

10. WPŁYW INWESTYCJI NA ŚRODOWISKO

Inwestycja nie ma wpływu na środowisko i nie stanowi zagrożenia dla ludzi.

11. BEZPIECZEŃSTWO POŻAROWE

Elementy więźby po wykonaniu wzmocnień konstrukcyjnych i wymianie elementów zniszczonych zostaną zabezpieczone środkiem chroniącym przed ogniem i korozja biologiczną.

12. PRZYSTOSOWANIE OBIEKTU DLA OSÓB NIEPEŁNOSPRAWNYCH – nie dotyczy ze względu na zakres opracowania.

13. UWAGI KOŃCOWE

Prace ingerujące w substancję budynku należy prowadzić pod nadzorem autorskim, badawczym i konserwatorskim.

Stosowane materiały budowlane, elementy oraz materiały powinny posiadać świadectwa potwierdzające dopuszczenie ich do stosowania w budownictwie na terenie Polski.

Prace budowlano – montażowe należy prowadzić zgodnie z „*Warunkami technicznymi wykonywania i odbioru robót budowlano – montażowych.”*

Rozwiązania proponowane w projekcie i Programie Prac Konserwatorskich mogą być zastąpione przez inne o tych samych lub lepszych parametrach technicznych i estetycznych – w porozumieniu z Projektantami. Rozwiązania wariantowe każdorazowo muszą być konsultowane i uzgadniane z autorami projektu i Konserwatorem kierującym pracami konserwatorskimi.

Zaleca się zatrudnienie firm wykonawczych mających duże doświadczenie w podobnych realizacjach. Wykonawca zobowiązany jest do kompletnego wykonania całości prac w zakresie przewidzianym niniejszą dokumentacją – to znaczy do wykonania wszelkich robót, koniecznych dla uzyskania prawidłowego wyglądu i funkcjonowania elewacji.

Roboty prowadzić pod nadzorem autorskim, badawczym oraz w oparciu o uzgodnienia poczynione z Wojewódzkim Urzędem Ochrony Zabytków, zgodnie z aktualnymi przepisami, polskimi normami, sztuką budowlaną, pod nadzorem osób uprawnionych oraz z zachowaniem przepisów BHP. Wszystkie elementy należy wykonać w sposób zapewniający bezpieczeństwo użytkowania

Opis rozpatrywać łącznie z rysunkami.

Prace wzdłuż elewacji od ul. Poselskiej wymagają wejścia w teren działki drogowej 600/3 (ul. Poselska) celem wykonania remontu elewacji oraz instalacji odgromowej.

Prace na elewacji południowej (po prawej stronie przejścia) wymagają zgody na wejście na teren nieruchomości sąsiedniej - art. 47 Prawa Budowlanego – dz. nr 474, na co uzyskano zgodę jej właściciela.

Opracowanie:

mgr inż. arch. Agnieszka Kozioł

mgr inż. arch. Ewelina Chorąży

Kraków, grudzień 2013r.

Cempla i Partnerzy Konserwacja Zabytków Marek Józef Cempla 31—028 Kraków, ul. Św. Krzyża 7/8 tel./fax 12 421-66-75

II. FOTODOKUMENTACJA

Cempla i Partnerzy Konserwacja Zabytków Marek Józef Cempla 31—028 Kraków, ul. Św. Krzyża 7/8 tel./fax 12 421-66-75

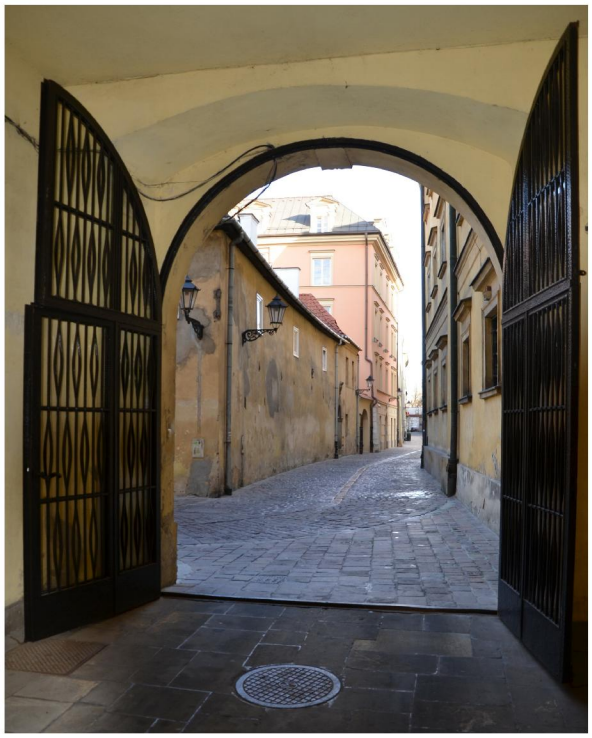

Fot. 1, 2

Metalowa ażurowa brama od strony ul. Senackiej.

Fot. 3

Metalowa ażurowa brama w sieni wejściowej. Widok od strony dziedzińca małego.

Fot. 4

Dziedziniec mały. Elewacja I - II.

Fot. 5

Dziedziniec mały. Elewacja I - II. Widok na okna w przyziemiu.
W partiach dolnych elewacja zawilgocona, cokół zabrudzony. Z prawej widoczna wnęka instalacyjna, pomiędzy oknami pordzewiałe drzwiczki blaszane oraz kratka wentylacyjna.

Fot. 6

Elewacja IX - X z gzymsem konsolowym. Po lewej widoczne przejście bramne do ogrodu. Na dachu nowe pokrycie z dachówki ceramicznej i nowe płotki śniegowe.

Fot. 7

Elewacja IX - X. Widok na szacht i okna piwniczne. Na wewnętrznej stronie szachtu tynk zniszczony, odpadający. Murki szachtu zawilgocone, czapa murku w całości pokryta wykwitami biologicznymi.

Fot. 8

Elewacja IX - X. Przejście bramne do ogrodu.

Fot. 9

Narożnik elewacji IX - X oraz VIII - IX z przejściem bramnym na teren ogrodu.

Fot. 10

Widok na porzejście do ogrodu
od strony dziedzińca.
Metalowa lampa wisząca
przeznaczona do konserwacji.

Fot. 11

Widok na przejście bramne do ogrodu
od południa. Po prawej drzwi wejściowe
do skrzydła południowo-wschodniego;
na przeciw - okno z metalową kratą.

Fot. 12

Dziedziniec mały, elewacja VIII - IX. Liczne pordzewiałe nakrywy puszek instalacyjnych oraz biegnące po elewacji kable instalacji elektrycznej. Widoczne rozległe plamy zawilgocenia w tynku oraz silnym czarny nalot na kamieniu. Gzyms konsolowy z ornamentem sgraffitowym i kamiennym narożnikiem.

Fot. 13

Elewacja VIII - IX.
Widok z bramy wejściowej od ul. Senackiej na przewiązkę oraz dziedziniec duży w głębi .

Fot. 14

Elewcja VIII - IX. Widoczne uskoki cokołu kamiennego pokrytego mikroflorą.

Fot. 15

Dziedziniec duży, elewacja IV - V.
Na daszkach widoczne zniszczone pokrycie blaszane, przeznaczone do wymiany.

Fot. 16

Na zwieńczeniu oskarpowania kamienna sterczyna pokryta wykwitami biologicznego pochodzenia. Widoczne drewniane krokształty daszku.

Fot. 17

Narożnik elewacji III - IV i IV - V.
Na daszkach pordzewiała blacha przeznaczona do wymiany. Na odsadzkach widoczne ubytki w dachówce ceramicznej oraz zacieki na niższych partiach ściany.

Fot. 18

Dziedziniec duży, elewacja III - IV.
Widoczne nowe ceramiczne pokrycie dachu nad skrzydłem z prawej strony i nad przewiązką.

Fot. 19

Dziedziniec duży, elewacja III - IV. Kamienne schody za przewiązką, prowadzące z małego dziedzińca na duży.
Schody bardzo mocno zabrudzone, zawilgocone, powierzchni pochwytu i stopnic pokryte mikroflorą.
Silny nalot na murze oporowym.

Fot. 20

Dziedziniec duży, elewacja III - IV.
Kamienne schody za przewiązką, prowadzące z małego dziedzińca na dziedziniec duży.
Widoczne przesunięte elementy tralki i braki spoinowania.

Fot. 21

Dziedziniec duży, elewacja VI - VII z gzymsem konsolowym.
Widoczna świeża zaprawa w miejscach wykonania wzmocnień konstrukcyjnych oraz po wymianie okien.

Fot. 22

Narożnik elewacji VI-VII-VIII i VIII - IX. Kamień na oskarpowaniu zabrudzony, braki spoinowania. Narożnik gzymsu kamienny.

Fot. 23

Dziedziniec duży, elewacja VI - VII. Widoczne ślady świeżej zaprawy po wykonaniu wzmocnień konstrukcyjnych oraz wymianie okien. Na gzymsie konsolowym w pasie ornamentu sgraffitowego ślady po wykonaniu kotwień.

Fot. 25 Dziedziniec duży, naroznik elewacj IV - V i V - VI. Wejście do budynku, schody silnie zawilgocone.

Fot. 24 Dziedziniec duży, elewacja VI - VII. Widok na gzyms międzykondygnacyjny oraz plamy świeżej zaprawy poniżej po wykonaniu wzmocnien konstrukcyjnych.

Fot. 26

Gzyms konsolowy na budynku dawnego klasztoru. Widoczne ślady po wzmocnieniach konstrukcyjnych.

Fot. 27

Elewacje ogrodowe budynku dawnego klasztoru.

Fot. 28

Elewacja południowa XI - XII budynku dawnego klasztoru. Po prawej przejście bramne na dziedziniec.

Fot. 29

Budynek dawnego klasztoru.
Widok z ogrodu na oskarpowany narożnik, obok metalowe ogrodzenie.

Fot. 31

Elewacja południowa XI - XII budynku dawnego klasztoru.
Ażurowa metalowa brama w przejściu na dziedziniec.

Fot. 30

Elewacja południowa XI - XII budynku dawnego klasztoru.
Metalowe drzwi wejściowe.

Fot. 32

Elewacja ogrodowa XI - XII. Kamienne schody prowadzące do ogrodu. Widok z tarasu obok.

Fot. 33

Elewacja ogrodowa XI - XII. Kamienne schody prowadzące do ogrodu.

Fot. 34

Metalowe ogrodzenie z wejściem do ogrodu.

Fot. 35

Otwór pod schodami prowadzący do podziemi.

Fot. 36

Elewacja ogrodowa XII - XIII budynku dawnego klasztoru. Okratowane otwory okienne parteru. Ślady po wymianie okien na wyższych kondygnacjach.

Fot. 37

Elewacja ogrodowa XII - XIII budynku dawnego klasztoru. Krata w otworze okiennym parteru.

Fot. 38

Budynek dawnego klasztoru. Gzyms konsolowy z kamiennym narożnikiem.

Fot. 39

Budynek dawnego klasztoru, elewacja ogrodowa XII - XIII.

Fot. 40

Budynek dawnego klasztoru,
elewacja ogrodowa XIII - XIV.
Widoczne bardzo liczne ślady po wzmocnieniach konstrukcyjnych.
Dachówka na odsadzkach zniszczona z ubytkami, bardzo zabrudzone kamienne oskarpowanie narożnika.

Fot. 41

Budynek dawnego klasztoru,
wejście do budynku z narożniku elewacji XII - XIII i XIII - XIV.
Bardzo zniszczone partie dolne elewacji.

Fot. 42

Budynek dawnego klasztoru, elewacja ogrodowa XIV - XV.

Fot. 43

Budynek dawnego klasztoru, elewacja ogrodowa XIV - XV, widoczne wejście do budynku.

Fot. 44

Widok na budynki muzeum z ul. Poselskiej - dawnego kościoła oraz dzwonnicę.

Fot. 45

Budynek dawnego kościoła, elewacja ogrodowa XIV - XV, część przyziemna.

Fot. 46

Elewacja XV - XVI w. Widok na dzwonnicę od strony północnej.

Fot. 47

Elewacja XV - XVI w. Partie przyziemne dzwonnicy od strony północnej.

Fot. 49 Dziedziniecstraceń. Elewacja 5-6. Kamienny portal barokowy, naprawdopodobniej z I. połowy XVIIw. Tablica z nieczytelną insrypcją wykonana z marmuru.

Fot. 48 Dziedzinic straceń. Widok na elewację 5-6.

Fot. 51

Dziedziniec straceń, elewacja 5-6. Fragmenty płaskorzeźbionych przedstawień figuralnych, najprawdopodobniej z okresu XVII-XVIII w. autora Baltazara Fontana.

Fot. 50

Dziedziniec straceń, elewacja 5-6. Fragmenty płaskorzeźbionych przedstawień figuralnych, najprawdopodobniej z okresu XVII-XVIII w. autora Baltazara Fontana.

Fot. 52

Dziedziniec straceń, elewacja 7-8.
Widok na 8-polowe okna 1 i 2 piętra.

Fot. 53

Dziedziniec straceń, elewacja 7-8.
Widok na łukowe okna parterowe.

Fot. 54

Dziedziniec straceń, elewacja 5-8.
Widok na 8-polowe okna 1 i 2 piętra.

Fot. 55

Dziedziniec straceń, elewacja 5-8.
Widok na drewniane drzwi wejściowe.

Fot. 56

Dziedziniec straceń, elewacja 6-7.

Fot. 57

Dziedziniec straceń, elewacja 6-7, parter.

Fot. 58

Wejście do Muzeum od ul. Senackiej.
Drzwi drewniane przeznaczone do konserwacji.

Fot. 59

Wejście z sieni wejściowej na dzidziniec.
Drzwi drewniane przeznaczone do konserwacji.

Fot. 60

Dziedziniec mały.
Drzwi przeznaczone do konserwacji.

Fot. 61

Przejście bramne z dziedzińca małego do ogrodu.
Drzwi przeznaczone do konserwacji.

Fot. 62

Wejście do Muzeum od strony ogrodu.
Drzwi drewniane przeznaczone do konserwacji.

Fot. 63

Wejście do Muzeum od strony ogrodu.
Drzwi drewniane przeznaczone do konserwacji.

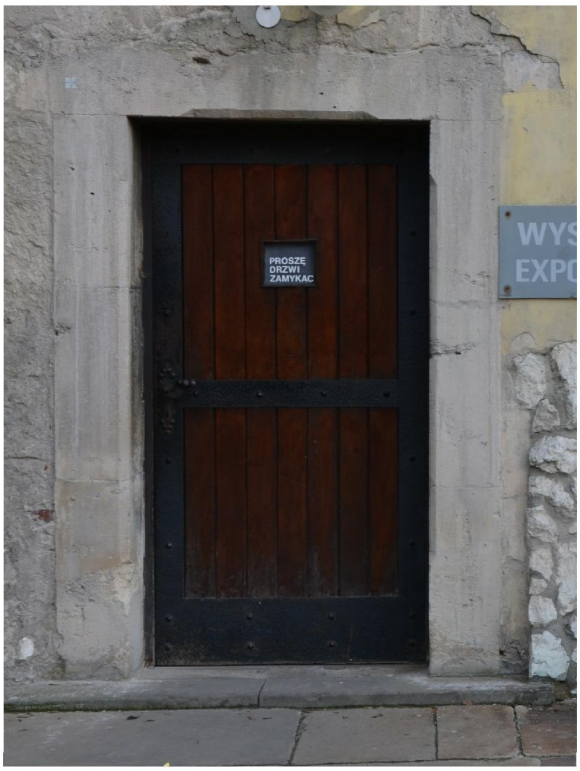

Fot. 64

Wejście do Muzeum od strony ogrodu.
Drzwi drewniane przeznaczone do konserwacji.

Fot. 65

Wejście do Muzeum z dziedzińca dużego.
Drzwi przeznaczone do konserwacji.

Fot. 66

Wejście do Muzeum z dzidzińca straceń.
Drzwi drewniane przeznaczone do konserwacji.

Fot. 67

Wejście do Muzeum z dziedzińca dużego.

Fot. 68

Oskarpowanie obok wejścia do Muzeum z małego dzidzińca.
Widoczne ubytki spoinowania w elementach kamiennych.

Fot. 69

Wejście do Muzeum z małego dzidzińca.
Ubytki spoinowania w elementach kamiennych.

Fot. 70

Schody za przewiązką prowadzące na dziedziniec duży. Widoczne ubytki spoinowania w elementach kamiennych i bardzo intensywne wykwity biologiczne.

Fot. 71

Schody za przewiązką prowadzące na dziedziniec duży. Widoczne intensywne wykwity biologiczne, zabrudzenia oraz braki spoinowania elementów kamiennych.

Fot. 72

Dziedziniec duży. Fragment cokołu.

Fot. 73

Dziedziniec duży.
Schody kamienne przy wejściu do budynku:
- zawilgocone, spekane, z ubytkami spoinowania.

Fot. 74

Budynek dawnego klasztoru, elewacja zachodnia ogrodowa.
Lampa oświetleniowa nad wejściem do budynku.

Fot. 75

Dzwonnica, elewacja zachodnia ogrodowa.
Lampy oświetleniowe nad wejściem do budynku.

Fot. 76

Dzwonnica, elewacja zachodnia ogrodowa.
Uchwyt górny na baner reklamowy.

Fot. 77

Dzwonnica, elewacja zachodnia ogrodowa.
Uchwyt dolny na baner reklamowy.

Fot. 78, 79

Dziedziniec mały.
Obudowa kanałów wentylacyjnych na elewacjach budynku.

Fot. 80, 81

Dziedziniec duży.
Plastikowe kratki wentylacyjne na elewacji południowej.

Fot. 82, 83

Skrzynki elektryczne na elewacjach budynków.
Drzwiczki zniszczone ze śladami rdzy.

Fot. 84

Elementy instalacji elektrycznej (puszki, kable) licznie występujące na elewacjach.

III. CZĘŚĆ GRAFICZNA ZE SPISEM RYSUNKÓW

1. SYTUACJA ..... skala 1:500

STAN ZACHOWANIA. INWENTARYZACJA UBYTKÓW

DZIEDZINIEC MAŁY

2. ELEWACJA IX-X. STAN ZACHOWANIA. ..... skala 1:50
3. ELEWACJA II-VII-IX. STAN ZACHOWANIA. ..... skala 1:50

DZIEDZINIEC DUŻY (ZA PRZEWIĄZKĄ)

4. ELEWACJA I-II, IV-V. STAN ZACHOWANIA. ..... skala 1:50
5. ELEWACJA VI-VII-VIII. STAN ZACHOWANIA. ..... skala 1:50
6. ELEWACJA V-VI. STAN ZACHOWANIA. ..... skala 1:50
7. ELEWACJA IV-VII-III. STAN ZACHOWANIA. ..... skala 1:50

ELEWACJE OGRODOWE:

8. ELEWACJA XI-XII-XII-XIV. STAN ZACHOWANIA. ..... skala 1:50
9. ELEWACJA XII-XII, XIV-XV, XVI-XVII. STAN ZACHOWANIA. ..... skala 1:50
10. ELEWACJA XV-XVI. STAN ZACHOWANIA. ..... skala 1:50

DZIEDZINIEC STRACEŃ:

11. ELEWACJA 5-6, 6-7. STAN ZACHOWANIA. ..... skala 1:50
12. ELEWACJA 7-8, 8-5. STAN ZACHOWANIA. ..... skala 1:50

UL. POSELSKA

13. ELEWACJA XVII-XVIII ..... skala 1:50

DACHY

14. RZUT WIĘŹBY ..... skala 1:50

PROJEKT REMONTU

DZIEDZINIEC MAŁY

15. ELEWACJA IX-X. PROJEKT REMONTU. ..... skala 1:50
16. ELEWACJA II-VII-IX. PROJEKT REMONTU. ..... skala 1:50

DZIEDZINIEC DUŻY

17. ELEWACJA I-II, IV-V. PROJEKT REMONTU. ..... skala 1:50
18. ELEWACJA VI-VII-VIII. PROEJKT REMONTU. ..... skala 1:50
19. ELEWACJA V-VI. PROJEKT REMONTU. ..... skala 1:50
20. ELEWACJA IV-VII-III. PROJEKT REMONTU. ..... skala 1:50

ELEWACJE OGRODOWE:

21. ELEWACJA XI-XII-XII-XIV. PROJEKT REMONTU. ..... skala 1:50
22. ELEWACJA XII-XIII, XIV-XV, XVI-XVII. PROJEKT REMONTU..... skala 1:50
23. ELEWACJA XV-XVI. PROJEK REMONTU. ..... skala 1:50

DZIEDZINIEC STRACEŃ:

24. ELEWACJA 5-6, 6-7. PROJEKT REMONTU. ..... skala 1:50
25. ELEWACJA 7-8, 8-5. PROJEKT REMONTU. ..... skala 1:50

UL. POSELSKA

26. ELEWACJA STAN ZACHOWANIA. ..... skala 1:50

PROJEKTOWANE DACHY

27. PROJEKT REMONTU DACHÓW. RZUT DACHU ..... skala 1:50

Rysunki należy rozpatrywać łącznie z opisem i pozostałymi projektami branżowymi.

Cempla i Partnerzy Konserwacja Zabytków Marek Józef Cempla 31—028 Kraków, ul. Św. Krzyża 7/8 tel./fax 12 421-66-75

SYTUACJA 1:1000

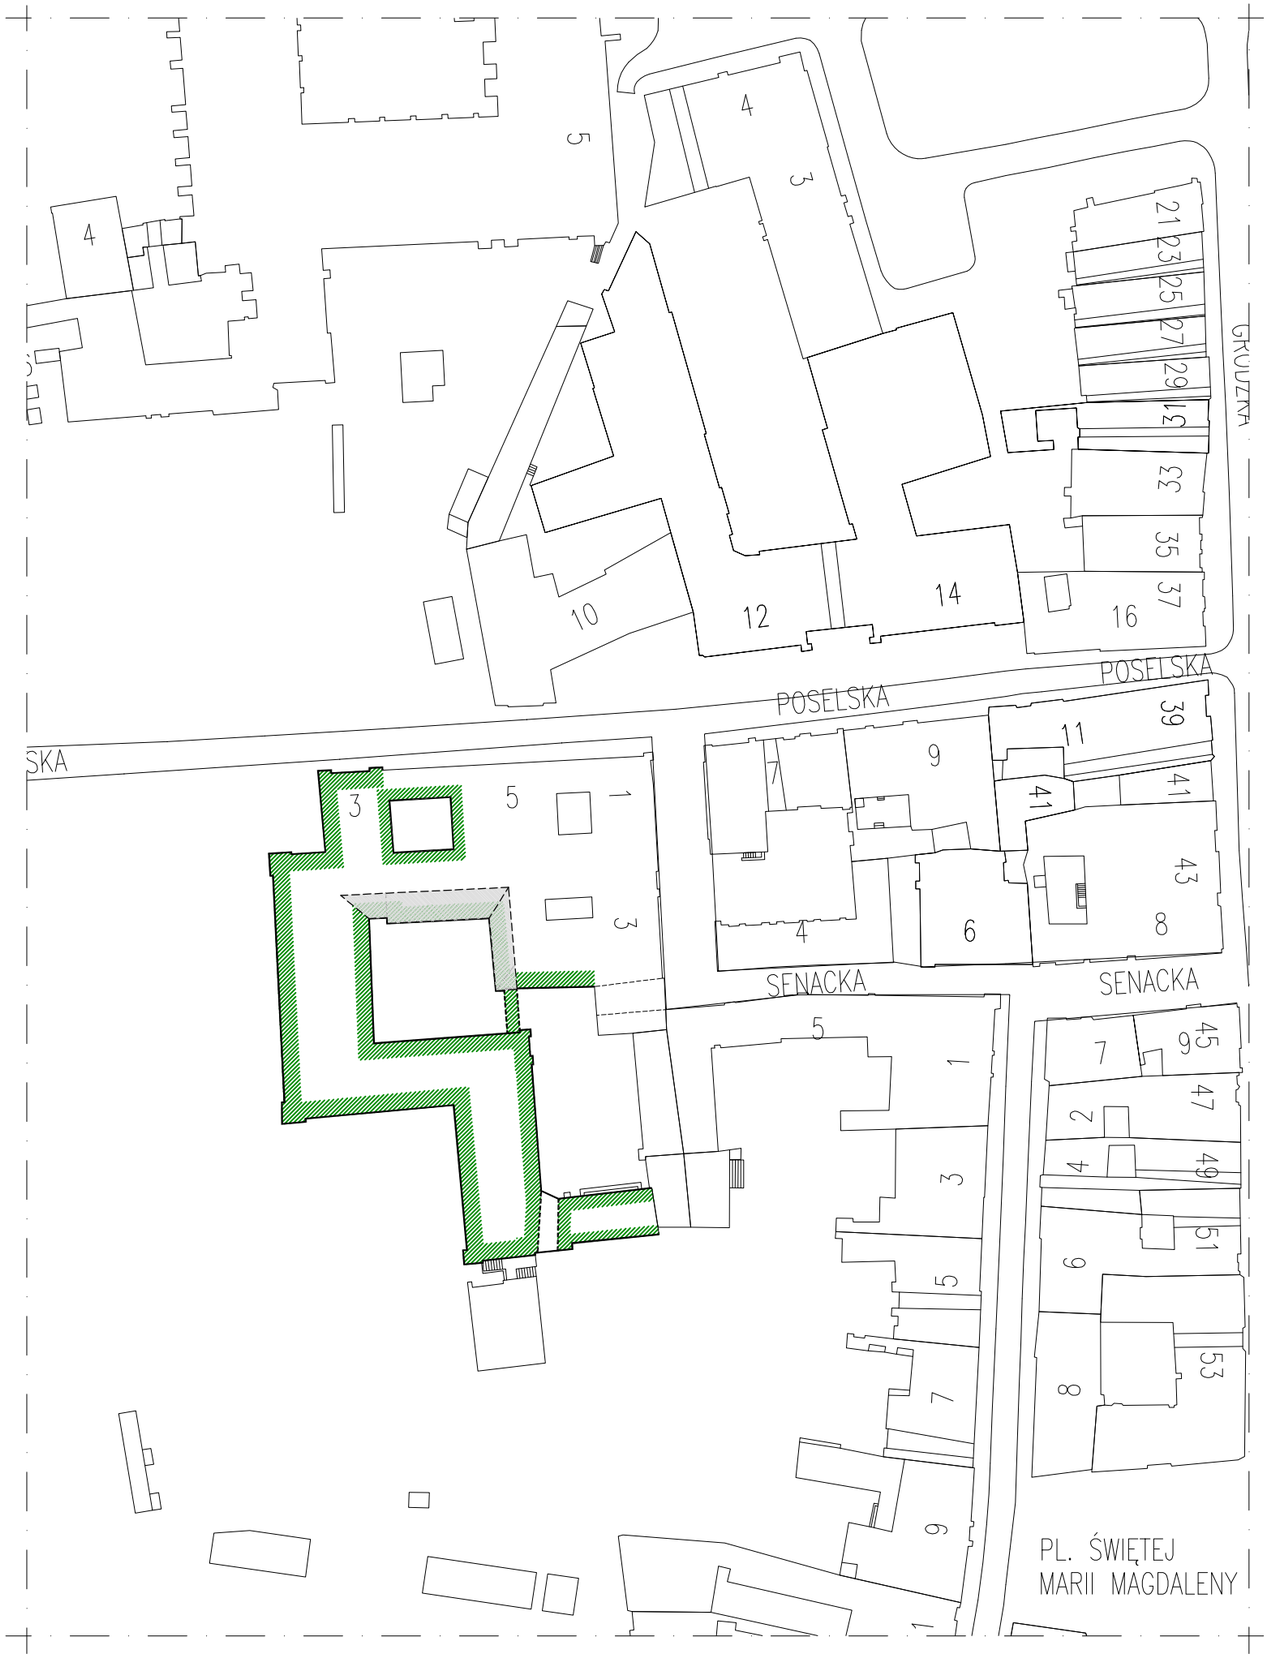

ORIENTACJA 1:10000

Legenda:

- Elewacje objęte opracowaniem
- Dachy objęte opracowaniem

Rysunek wykonano za pomocą programu: AutoCAD 2008 nr ser. 345-23211405

JEDN. PROJ.	CEMPLA I PARTNERZY KONSERWACJA ZABYTKÓW MAREK JÓZEF CEMPLA 31-028 Kraków, ul. Krzyża 7/8, tel/fax (012) 421-66-75
INWESTOR	MUZEUM ARCHEOLOGICZNE W KRAKOWIE 31-002 Kraków, ul. Senacka 3
OBIEKT	MUZEUM ARCHEOLOGICZNE W KRAKOWIE 31-002 Kraków, ul. Senacka 3 dz. nr 470, 471/5, obr. 1
TEMAT	PROJEKT REMONTU ELEWACJI I 3 DACHÓW BUDYNKU MUZEUM ARCHEOLOGICZNEGO W KRAKOWIE WRAZ Z WYKONANIEM INSTALACJI ODGROMOWEJ
FAZA	PROJEKT BUDOWLANY
BRANŻA	ARCHITEKTURA
AUTOR OPRACOWANIA	mgr inż. arch. Agnieszka Kozioł MP-1160, MPOIA/011/2005
WSPÓŁPRACA	mgr inż. arch. Ewelina Chorąży
SPRAWDZIŁ	mgr inż. arch. Marek Cempla MP-0112, UP 383/78
TREŚĆ RYS.	ORIENTACJA SYTUACJA

SKALA	DATA	NR DOK.	NR RYS.
1:10000 1:1000	11.2013 r.	MAK-E-PB-A	1

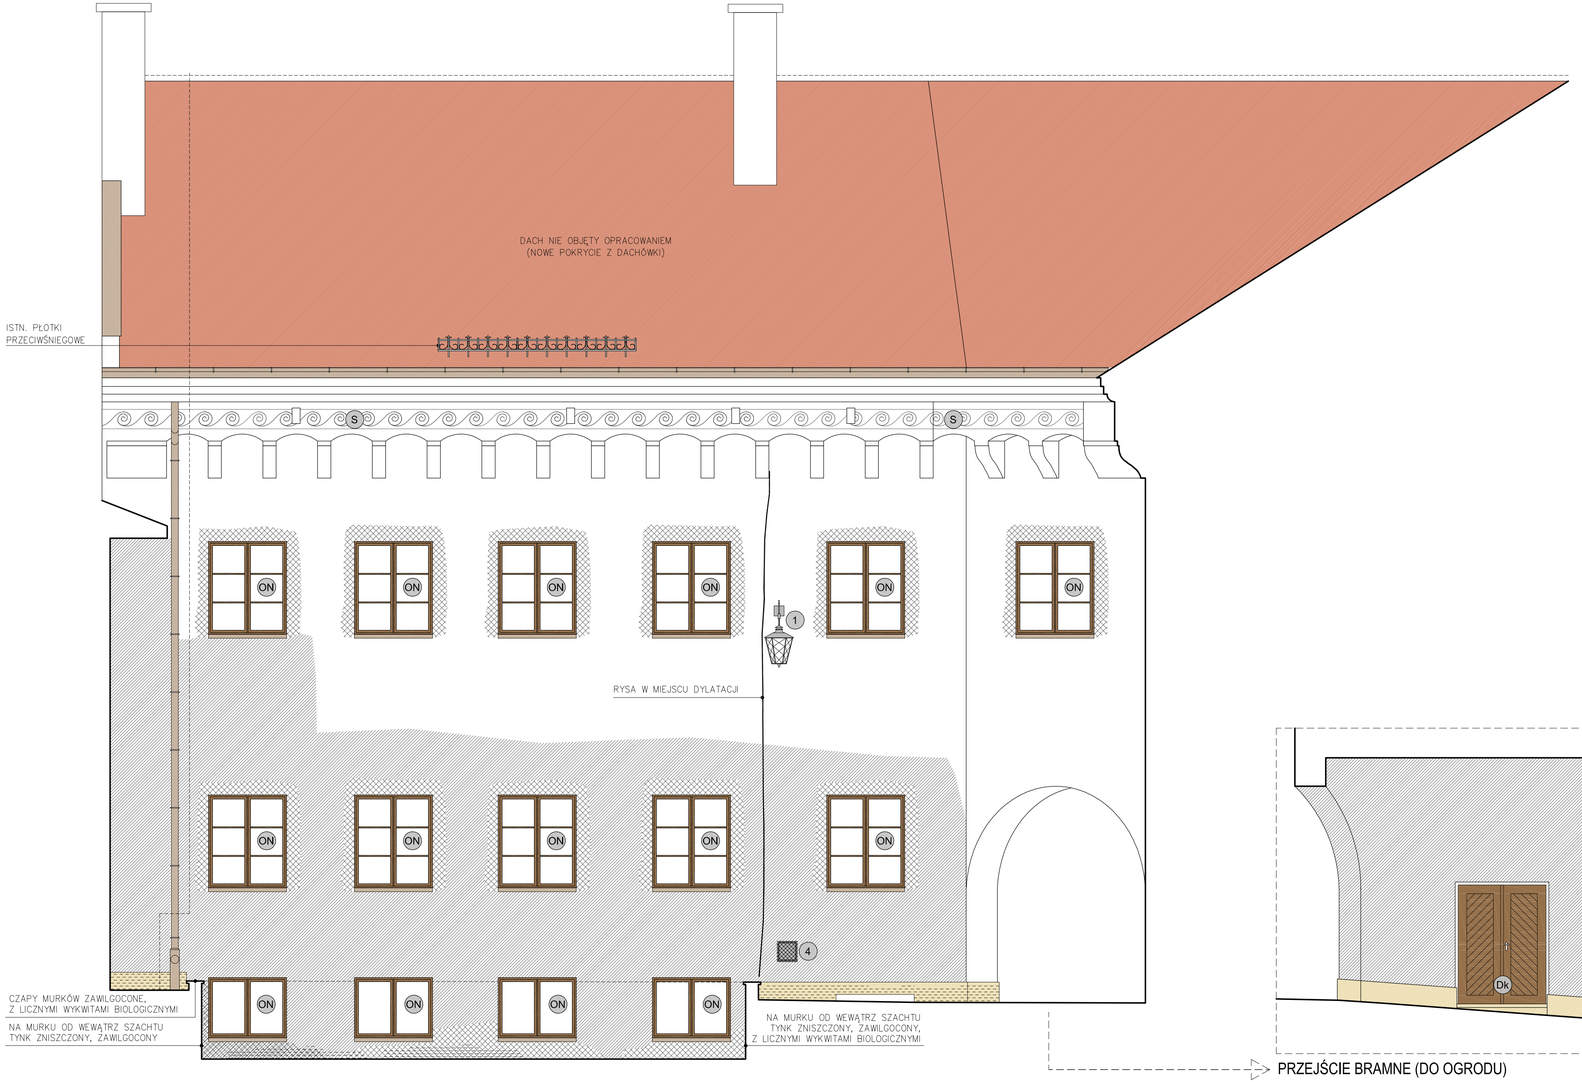

X

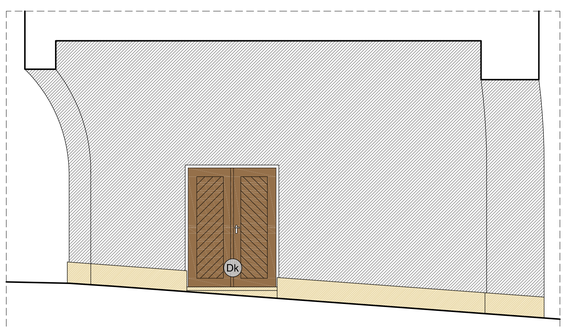

PRZEJŚCIE BRAMNE (DO OGRODU)

IX

LEGENDA

OZNACZENIA MATERIAŁOWE

- POWIERZCHNIE TYNKOWANE
- ELEMENTY KAMIENNE / KAMIEŃ ŁAMANY — KAMIENNIKA STROPÓW, PROGI, COKOŁY; KAMIEŃ ŁAMANY NA SKARPACH, OKIDZNA NA MURKACH OPOR.
- ELEMENTY DREWNIANE
- ELEMENTY METALOWE
- ELEMENTY CERAMICZNE
- BLACHA, OBRÓBKI BLACHARSKIE, RYNNY, RURY SPUSTOWE
- KABLE INSTALACJI ELEKTRYCZNEJ
- INSTALACJA ODGROMOWA NATYKOWA

STAN ZACHOWANIA ELEWACJI

- ELEMENTY ZNISZCZONE, UBYTKI
- TYNK USZKODZONY /LICZNE SPĘKANIA, ODSPOJENIA, WTÓRNE UZUPEŁNIENIA PO NAPRAWACH KONSTRUKCYJNYCH
- USZKODZONA POWŁOKA MALARSKA /SIATKA SPĘKAŃ, ZŁUSZCZENIA, ODPAŻENIA, ZACIEKI ZABRUDZENIA/
- ZAWILGOCENIA, SILNE ZABRUDZENIA, CZARNY NALOT "PATYNA" WYKWITY POCHODZENIA BIOLOGICZNEGO

ELEMENTY NA ELEWACJI

PB	PORTAL BAROKOWY — DO KONSERWACJI	R	UCHWYTY NA REKLAMY — DO WYMIANY
Pl	FRAGMENTY PLASKORZEŹB Z OKRESU BAROKU XVII/XVIII w. (FIGURY ŚCIENY ZWIASTOWANIA) — DO KONSERWACJI	Wp	KRATKA WENTYLACYJNA PLASTIK — DO WYMIANY
G	GZYMS KONSOLOWY — DO KONSERWACJI	Wm	KRATKA WENTYLACYJNA METAL — DO WYMIANY
Gn	KAMIENNE NAROŻNIKI GZYMSU KONSOLOWEGO — DO KONSERWACJI	E	ELEMENTY INST. ELEKTR. -PUSZKI I INNE — DO LIKWIDACJI
S	SGRAFFITI NA GZYMSIE KONSOLOWYM PASI ORNAMENTU ESOWNGOWEGO — DO KONSERWACJI		
Gm	GZYMS MIĘDZYKOND. PÓŁWAŁEK — DO KONSERWACJI	1	LAMPA NA WYSIĘGNIKU — DO KONSERWACJI
S1	SCHODY KAMIENNE WEJŚCIE NA DZIEDZINIEC DUŻY (STOPNIE, BALUSTRADA, TRALKI, OKLADZINA MURU OPOROWEGO) — DO KONSERWACJI	2	LAMPA WISZĄCA — DO KONSERWACJI
S2	SCHODY KAMIENNE WEJŚCIE DO OGRODU (STOPNIE, OKLADZINA MURU OPOROWEGO) — DO KONSERWACJI	3	LAMPY OŚWIETLENIOWE WSPÓŁCZESNE — DO WYMIANY
P	PRÓG KAMIENNY — DO KONSERWACJI	4	SKRZYNKA ELEKTRYCZNA — DO ZACHOWANIA
B	BRAMA METALOWA — DO KONSERWACJI	5	KRAN Z Z.W. — DO ZACHOWANIA
K	KRATA METALOWA — DO KONSERWACJI	6	DZWONEK DO DRZWI — DO WYMIANY
Dk	STOLARKA DRZWIOWA — DO KONSERWACJI		GŁĘBOKIE SPĘKANIA
ON	STOLARKA OKIENNA — NOWA, PO WYMIANIE		

LOKALIZACJA ELEWACJI

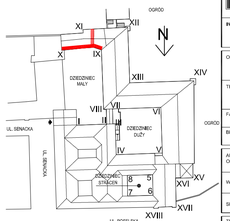

Rysunek wykonano za pomocą programu: AutoCAD 2008 nr ser. 345-23211405

JEDN. PROJ.	CEMPLA I PARTNERZY KONSERWACJA ZABYTKÓW MAREK JÓZEF CEMPLA 31-028 Kraków, ul. Krzyża 7/8, tel/fax (012) 421-66-75
INWESTOR	MUZEUM ARCHEOLOGICZNE W KRAKOWIE 31-002 Kraków, ul. Senacka 3
OBIEKT	MUZEUM ARCHEOLOGICZNE W KRAKOWIE 31-002 Kraków, ul. Senacka 3 dz nr 470, 471/5, obr. 1
TEMAT	PROJEKT REMONTU ELEWACJI ORAZ 3 DACHÓW BUDYNKÓW MUZEUM ARCHEOLOGICZNEGO W KRAKOWIE WRAZ Z WYKONANIEM INSTALACJI ODGROMOWEJ
FAZA	PROJEKT BUDOWLANY
BRANŻA	ARCHITEKTURA
AUTOR OPRACOWANIA	mgr inż. arch. Agnieszka Kozioł MP-1160, MPOIA/011/2005
WSPÓŁPRACA	mgr inż. arch, Ewelina Chorąży
SPRAWDZIŁ	mgr inż. arch. Marek Cempla MP-0112, UP 383/78
TREŚĆ RYS.	STAN ZACHOWANIA -INWENTARYZACJA UBYTKÓW ELEWACJA IX-X DZIEDZINIEC MAŁY
SKALA	1:50
DATA	11.2013 r.
NR DOK.	MAK-E-PB-A
NR RYS.	2

LEGENDA

OZNACZENIA MATERIAŁOWE

- POWIERZCHNIE TYNKOWANE
- ELEMENTY KAMIENNE / KAMIEŃ LAMANY (KAMIENIARKA STROPOWA, PROGI, COKÓŁ; DAWCZY GARDY NA SKARPACH, WYLEWZKA NA WŁAWACH OPOR.)
- ELEMENTY DREWNIANE
- ELEMENTY METALOWE
- ELEMENTY CERAMICZNE
- BLACHA, OBRÓBKI BLACHARSKIE, RYNNY, RURY SPUSTOWE
- KABLE INSTALACJI ELEKTRYCZNEJ
- INSTALACJA ODGROMOWA NATYNKOWA

STAN ZACHOWANIA ELEWACJI

- ELEMENTY ZNISZCZONE, UBYTKI
- TYNK USZKODZONY /LICZNE SPĘKANIA, ODSPOJENIA, WTÓRNE UZUPEŁNIENIA PO NAPRAWACH KONSTRUKCYJNYCH
- USZKODZONA POWŁOKA MALARSKA /SŁATKI SPĘKAŃ, ZŁUSZCZENIA, ODPAŁENIA, ZACIEKI ZABRUDZENIA/
- ZANIECZYSZCZENIA, SILNE ZABRUDZENIA, CZARNY NALOT "PATINA" WYKWITY POCHODZENIA BIOLOGICZNEGO

ELEMENTY NA ELEWACJI

PB	PORTAL BAROKOWY — DO KONSERWACJI	R	UCHWYTY NA REKLAMY — DO WYMIANY
Pl	FRAGMENTY PLASKORZEŹB — DO KONSERWACJI (Z OPISU BAROKU XVIII/I PŁ. (FRGMENTY SCENY ZWIASTOWANIA)	Wp	KRATKA WENTYLACYJNA PLASTIK — DO WYMIANY
G	GZYMS KONSOLOWY — DO KONSERWACJI	Wm	KRATKA WENTYLACYJNA METAL — DO WYMIANY
Gn	KAMIENNE NARO̧śNIKI (GZYMSU KONSOLOWEGO — DO KONSERWACJI	E	ELEMENTY INST. ELEKTR. (PUDŁO) I INNE — DO LIKWIDACJI
S	SGRAFFITI (WYKONANE TECHNIKĄ SGRAFFITA PAS DRAPANEGO ELEWACYJNEGO — DO KONSERWACJI	1	LAMPA NA WYSIĘGNIKU — DO KONSERWACJI
Sm	GZYMS MIĘDZYKOND. POŁAMAŁA — DO KONSERWACJI	2	LAMPA WISZĄCA — DO KONSERWACJI
S1	SCHODY KAMIENNE (WEJŚCIE NA ISTNIEJĄCY DUŻY (STOPNIE, BALUSTRADA, TRYLKI, OKŁADZINA MURU OPOROWEGO) — DO KONSERWACJI	3	LAMPY OŚWIETLENIOWE WISPOLCZESNE — DO WYMIANY
S2	SCHODY KAMIENNE (WEJŚCIE DO OGRODU (STOPNIE, OKŁADZINA MURU OPOROWEGO) — DO KONSERWACJI	4	SKRZYNKA ELEKTRYCZNA — DO ZACHOWANIA
P	PRÓG KAMIENNY — DO KONSERWACJI	5	KRAN Z Z.W. — DO ZACHOWANIA
B	BRAMA METALOWA — DO KONSERWACJI	6	DZWONEK DO DRZWI — DO WYMIANY
K	KRATA METALOWA — DO KONSERWACJI		
Dk	STOLARKA DRZWIOWA — DO KONSERWACJI		GŁĘBOKIE SPĘKANIA
ON	STOLARKA OKIENNA — NOWA, PO WYMIANIE		

LOKALIZACJA ELEWACJI

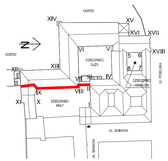

Rysunek wykonano za pomocą programu: AutoCAD 2008 - nr ser. 345-02311403

ZESPÓŁ PRZEŁ.	CEMPLA I PARTNERZY KONSERWACJA ZABYTKÓW MAREK JÓZEF CEMPLA 31-028 Kraków, ul. Krzyża 7/8, tel/fax (012) 421-66-75
INWESTOR	MUZEUM ARCHEOLOGICZNE W KRAKOWIE 31-002 Kraków, ul. Senacka 3
OBIEKT	MUZEUM ARCHEOLOGICZNE W KRAKOWIE 31-002 Kraków, ul. Senacka 3 dz nr 470, 471/5, obr. 1
TEMAT	PROJEKT REMONTU ELEWACJI ORAZ 3 DACHÓW BUDYNKÓW MUZEUM ARCHEOLOGICZNEGO W KRAKOWIE WRAZ Z WYKONANIEM INSTALACJI ODGROMOWEJ
FAZA	PROJEKT BUDOWLANY
BRANŻA	ARCHITEKTURA
AUTOR OPRACOWANIA	mgr inż. arch. Agnieszka Kozlot MP-1160, MPDAA/11/2005
WSPÓŁPRACA	mgr inż. arch. Ewelina Chorąży
SPRAWDZIŁ	mgr inż. arch. Marek Cempla MPK/12, UP 39/78
TREŚĆ RYS.	STAN ZACHOWANIA -INWENTARYZACJA UBYTKÓW ELEWACJA II-VII-IX... DZIEDZINIEC MAŁY
SKALA 1:50	DATA 11.2013 r. NR DOK. MAK-E-PB-A NR RYS. 3

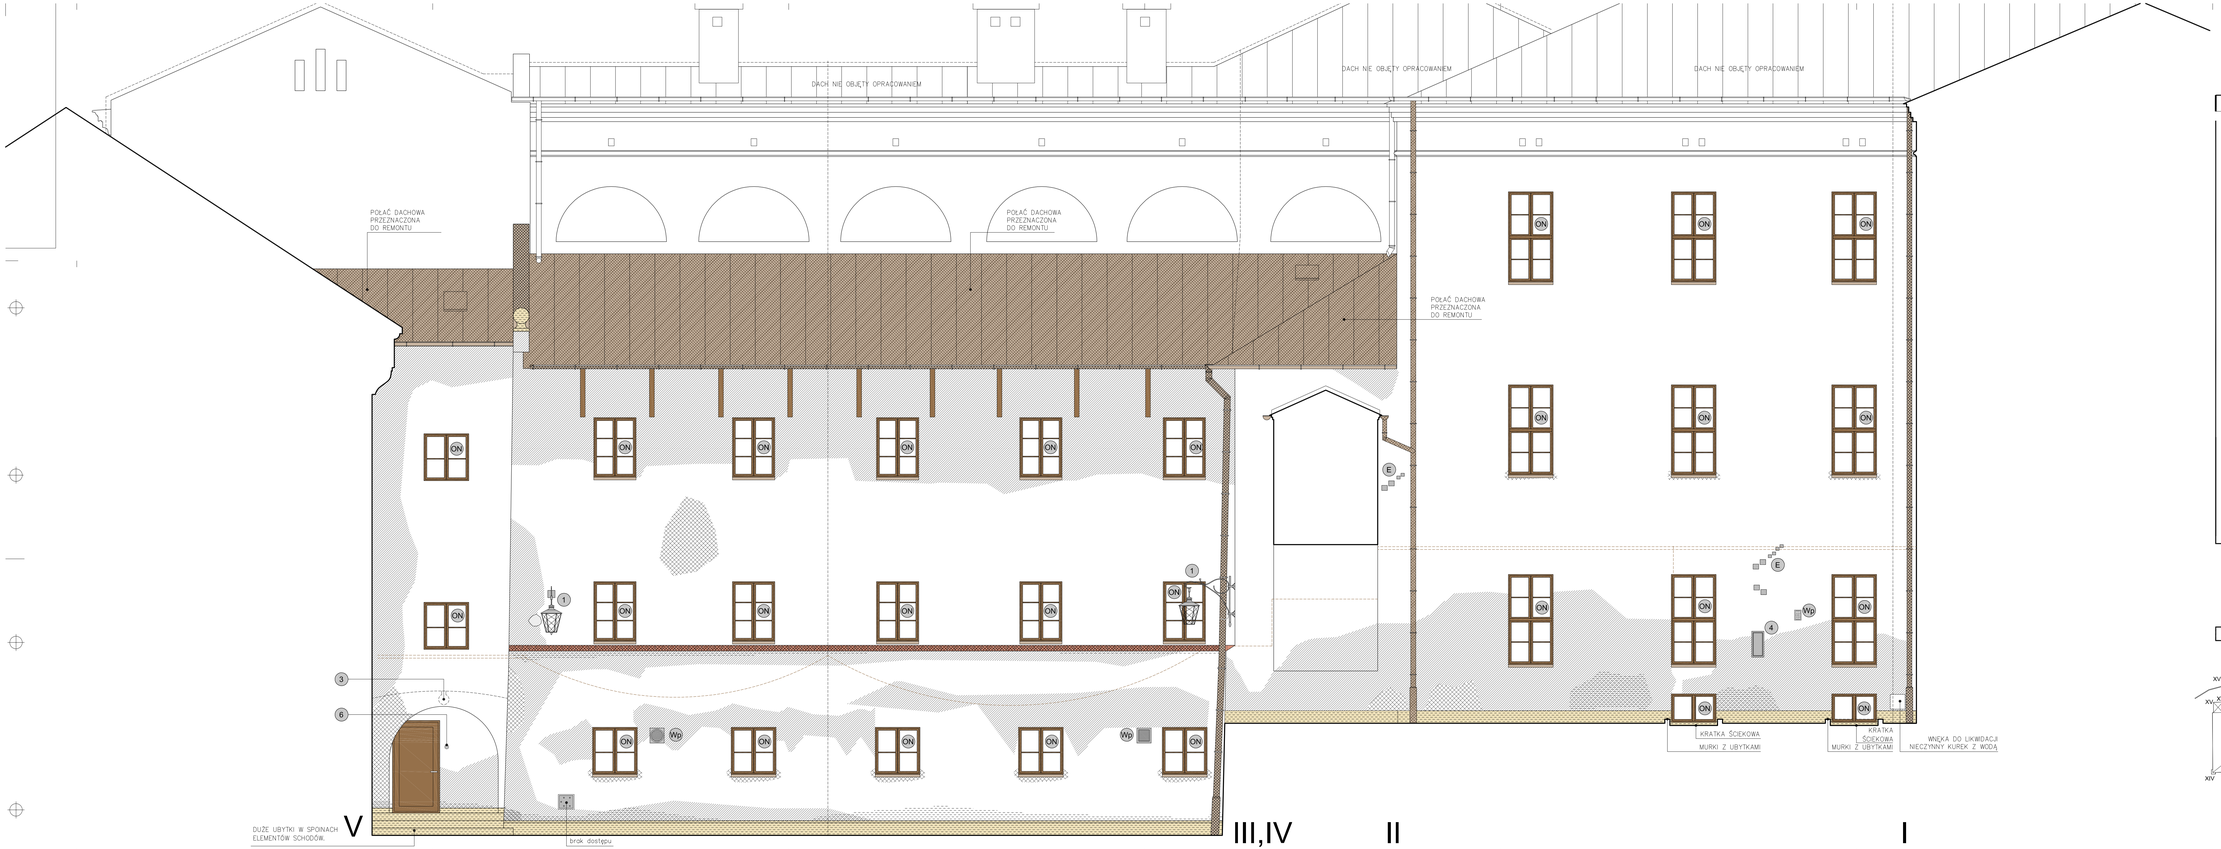

LEGENDA

OZNACZENIA MATERIAŁOWE

- POWIERZCHNIE TYNKOWANE
- ELEMENTY KAMIENNE / KAMIEŃ LAMANY (KAMIENIARKA, CYKLINOWE, PROGI, COKÓŁ; OMIEŃ CAŁOŚCI NA SKAPIACH, WYLECZENIA NA WZÓR ACH. OPOR.)
- ELEMENTY DREWNIANE
- ELEMENTY METALOWE
- ELEMENTY CERAMICZNE
- BLACHA, OBRÓBKI BLACHARSKIE, RYNNY, RURY SPUSTOWE
- KABLE INSTALACJI ELEKTRYCZNEJ
- INSTALACJA ODGROMOWA NATYKOWA

STAN ZACHOWANIA ELEWACJI

- ELEMENTY ZNISZCZONE, UBYTKI
- TYNK USZKODZONY /LICZNE SPĘKANIA, ODSPOJENIA, WTÓRNE UZUPEŁNIENIA PO NAPRAWACH KONSTRUKCYJNYCH
- USZKODZONA POWŁOKA MALARSKA /SŁATKA SPĘKAŃ, ZUSZCZENIA, ODPAZENIA, ZACIEKI ZABRUDZENIA/
- ZANIECZYSZCZENIA, SILNE ZABRUDZENIA, CZARNY NALOT "PATYNA" WYKWITY POCHODZENIA BIOLOGICZNEGO

ELEMENTY NA ELEWACJI

- PB — PORTAL BAROKOWY — DO KONSERWACJI
- PI — FRAGMENTY PLASKORZEŹB Z OPISU BAROKU KWIATY itp. (PIĘKNY SCENY ZWIASTOWANIA) — DO KONSERWACJI
- G — GZYMS KONSOLOWY — DO KONSERWACJI
- Gn — KAMIENNE NARożNIKI GZYMSU KONSOLOWEGO — DO KONSERWACJI
- S — SGRAFFITI (ZACHOWANE FRAGMENTY PAS DEKORACYJNYCH) — DO KONSERWACJI
- Gm — GZYMS MIĘDZYKOND. POŁAMAŁA — DO KONSERWACJI
- S1 — SCHODY KAMIENNE (WEJŚCIE W. CZĘŚCIOWO DUŻY, DSTOPNE, SKUCIETKOWA, TRUJĄ, OKŁADZINA MURU OPOROWEGO) — DO KONSERWACJI
- S2 — SCHODY KAMIENNE (WEJŚCIE DO OGRODU (STOPNIE, OKŁADZINA MURU OPOROWEGO) — DO KONSERWACJI
- P — PROG KAMIENNY — DO KONSERWACJI
- B — BRAMA METALOWA — DO KONSERWACJI
- K — KRATA METALOWA — DO KONSERWACJI
- Dk — STOLARKA DRZWIOWA — DO KONSERWACJI
- ON — STOLARKA OKIENNA — NOWA, PO WYMIANIE
- R — UCHWYTY NA REKLAMY — DO WYMIANY
- Wp — KRATKA WENTYLACYJNA PLASTIK — DO WYMIANY
- Wm — KRATKA WENTYLACYJNA METAL — DO WYMIANY
- E — ELEMENTY INST. ELEKTR. /PUDŁO/ I INNE — DO LIKWIDACJI
- 1 — LAMPA NA WYSIĘGNIKU — DO KONSERWACJI
- 2 — LAMPA WISZĄCA — DO KONSERWACJI
- 3 — LAMPY OŚWIETLENIOWE WSPÓŁCZESNE — DO WYMIANY
- 4 — SKRZYNKA ELEKTRYCZNA — DO ZACHOWANIA
- 5 — KRAN Z Z.W. — DO ZACHOWANIA
- 6 — DZWONEK DO DRZWI — DO WYMIANY

GŁĘBOKIE SPĘKANIA

Rysunek wykonano za pomocą programu: AutoCAD 2008 nr ser. 349-02211405

LOKALIZACJA ELEWACJI

AUTOR PROJ.	CEMPLA I PARTNERZY KONSERWACJA ZABYTKÓW MAREK JÓZEF CEMPLA 31-028 Kraków, ul. Krzyża 7/8, tel/fax (012) 421-66-75
INWESTOR	MUZEUM ARCHEOLOGICZNE W KRAKOWIE 31-002 Kraków, ul. Senacka 3
OBIEKT	MUZEUM ARCHEOLOGICZNE W KRAKOWIE 31-002 Kraków, ul. Senacka 3 dz. nr 470, 471/5, obr. 1
TEMAT	PROJEKT REMONTU ELEWACJI ORAZ 3 DACHÓW BUDYNKÓW MUZEUM ARCHEOLOGICZNEGO W KRAKOWIE WRAZ Z WYKONANIEM INSTALACJI ODGROMOWEJ
FAZA	PROJEKT BUDOWLANY
BRANŻA	ARCHITEKTURA
AUTOR OPRACOWANIA	mgr inż. arch. Agnieszka Krzkot MP-1100, MPIA/A/0112/2005
WSPÓŁPRACA	mgr inż. arch. Ewelina Chorąży
SPRAWDZIŁ	mgr inż. arch. Marek Cempla MP-0112, UP 393/78
TREŚĆ RYS.	STAN ZACHOWANIA -INWENTARYZACJA UBYTKÓW ELEWACJA IV-V DZIEDZINIEC DUŻY ELEWACJA I-III DZIEDZINIEC MAŁY
SKALA 1:50	DATA 11.2013 r. NR DOK. MAK-E-PB-A NR RYS. 4

LEGENDA

OZNACZENIA MATERIAŁOWE

- POWIERZCHNIE TYNKOWANE
- ELEMENTY KAMIENNE / KAMIEŃ ŁAMANY — KAMIENIARKA OTWORÓW, PROG, COKÓŁY; KAMIEŃ ŁAMANY NA ŚKARPACH, DEKADZINA NA MURKACH OPOR.
- ELEMENTY DREWNIANE
- ELEMENTY METALOWE
- ELEMENTY CERAMICZNE
- BLACHA, OBRÓBKI BLACHARSKIE, RYNNY, RURY SPUSTOWE
- KABLE INSTALACJI ELEKTRYCZNEJ
- INSTALACJA ODGROMOWA NATYKOWA

STAN ZACHOWANIA ELEWACJI

- ELEMENTY ZNISZCZONE, UBYTKI
- TYNK USZKODZONY /LICZNE SPĘKANIA, ODSPOJENIA, WTÓRNE UZUPEŁNIENIA PO NAPRAWACH KONSTRUKCYJNYCH
- USZKODZONA POWŁOKA MALARSKA /SIATKA SPĘKAŃ, ZŁUSZCZENIA, ODPAŻENIA, ZACIEKI ZABRUDZENIA/
- ZAWILGOCENIA, SILNE ZABRUDZENIA, CZARNY NALOT "PATYNA" WYKWITY POCHODZENIA BIOLOGICZNEGO

ELEMENTY NA ELEWACJI

PB	PORTAL BAROKOWY — DO KONSERWACJI	R	UCHWYTY NA REKLAMY — DO WYMIANY
PI	FRAGMENTY PŁASKORZEŹB Z OKRESU BAROKU XVII/XVIII w. (FIGURY SCENY ZWIASTOWANIA) — DO KONSERWACJI	Wp	KRATKA WENTYLACYJNA PLASTIK — DO WYMIANY
G	GZYMS KONSOLOWY — DO KONSERWACJI	Wm	KRATKA WENTYLACYJNA METAL — DO WYMIANY
Gn	KAMIENNE NAROŻNIKI GZYMSU KONSOLOWEGO — DO KONSERWACJI	E	ELEMENTY INST. ELEKTR. -PUSZKI I INNE — DO LIKWIDACJI
S	SGRAFFITI NA GZYMSIE KONSOLOWYM PASI ORNAMENTU ESOWANEGO — DO KONSERWACJI		
Gm	GZYMS MIĘDZYKOND. PÓŁWAŁEK — DO KONSERWACJI	1	LAMPA NA WYSIĘGNIKU — DO KONSERWACJI
S1	SCHODY KAMIENNE WEJŚCIE NA DZIEDZINIEC DUŻY (STOPNIE, BALUSTRADA, TRALKI, OKŁADZINA MURU OPOROWEGO) — DO KONSERWACJI	2	LAMPA WISZĄCA — DO KONSERWACJI
S2	SCHODY KAMIENNE WEJŚCIE DO OGRODU (STOPNIE, OKŁADZINA MURU OPOROWEGO) — DO KONSERWACJI	3	LAMPY OŚWIETLENIOWE WSPÓŁCZESNE — DO WYMIANY
P	PRÓG KAMIENNY — DO KONSERWACJI	4	SKRZYNKA ELEKTRYCZNA — DO ZACHOWANIA
B	BRAMA METALOWA — DO KONSERWACJI	5	KRAN Z Z.W. — DO ZACHOWANIA
K	KRATA METALOWA — DO KONSERWACJI	6	DZWONEK DO DRZWI — DO WYMIANY
Dk	STOLARKA DRZWIOWA — DO KONSERWACJI		GŁĘBOKIE SPĘKANIA
ON	STOLARKA OKIENNA — NOWA, PO WYMIANIE		

LOKALIZACJA ELEWACJI

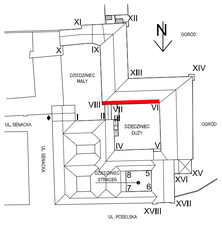

Rysunek wykonano za pomocą programu: AutoCAD 2008 nr ser. 345-23211405

JEDN. PROJ.	CEMPLA I PARTNERZY KONSERWACJA ZABYTKÓW MAREK JÓZEF CEMPLA 31-028 Kraków, ul. Krzyża 7/8, tel/fax (012) 421-66-75
INWESTOR	MUZEUM ARCHEOLOGICZNE W KRAKOWIE 31-002 Kraków, ul. Senacka 3
OBIEKT	MUZEUM ARCHEOLOGICZNE W KRAKOWIE 31-002 Kraków, ul. Senacka 3 dz nr 470, 471/5, obr. 1
TEMAT	PROJEKT REMONTU ELEWACJI ORAZ 3 DACHÓW BUDYNKÓW MUZEUM ARCHEOLOGICZNEGO W KRAKOWIE WRAZ Z WYKONANIEM INSTALACJI ODGROMOWEJ
FAZA	PROJEKT BUDOWLANY
BRANŻA	ARCHITEKTURA
AUTOR OPRACOWANIA	mgr inż. arch. Agnieszka Kozioł MP-1160, MPOIA/011/2005
WSPÓŁPRACA	mgr inż. arch, Ewelina Chorąży
SPRAWDZIŁ	mgr inż. arch. Marek Cempla MP-0112, UP 383/78
TREŚĆ RYS.	STAN ZACHOWANIA -INWENTARYZACJA UBYTKÓW ELEWACJA VI-VII-VIII DZIEDZINIEC DUŻY
SKALA 1:50	DATA 11.2013 r.
NR DOK.	MAK-E-PB-A
NR RYS.	5

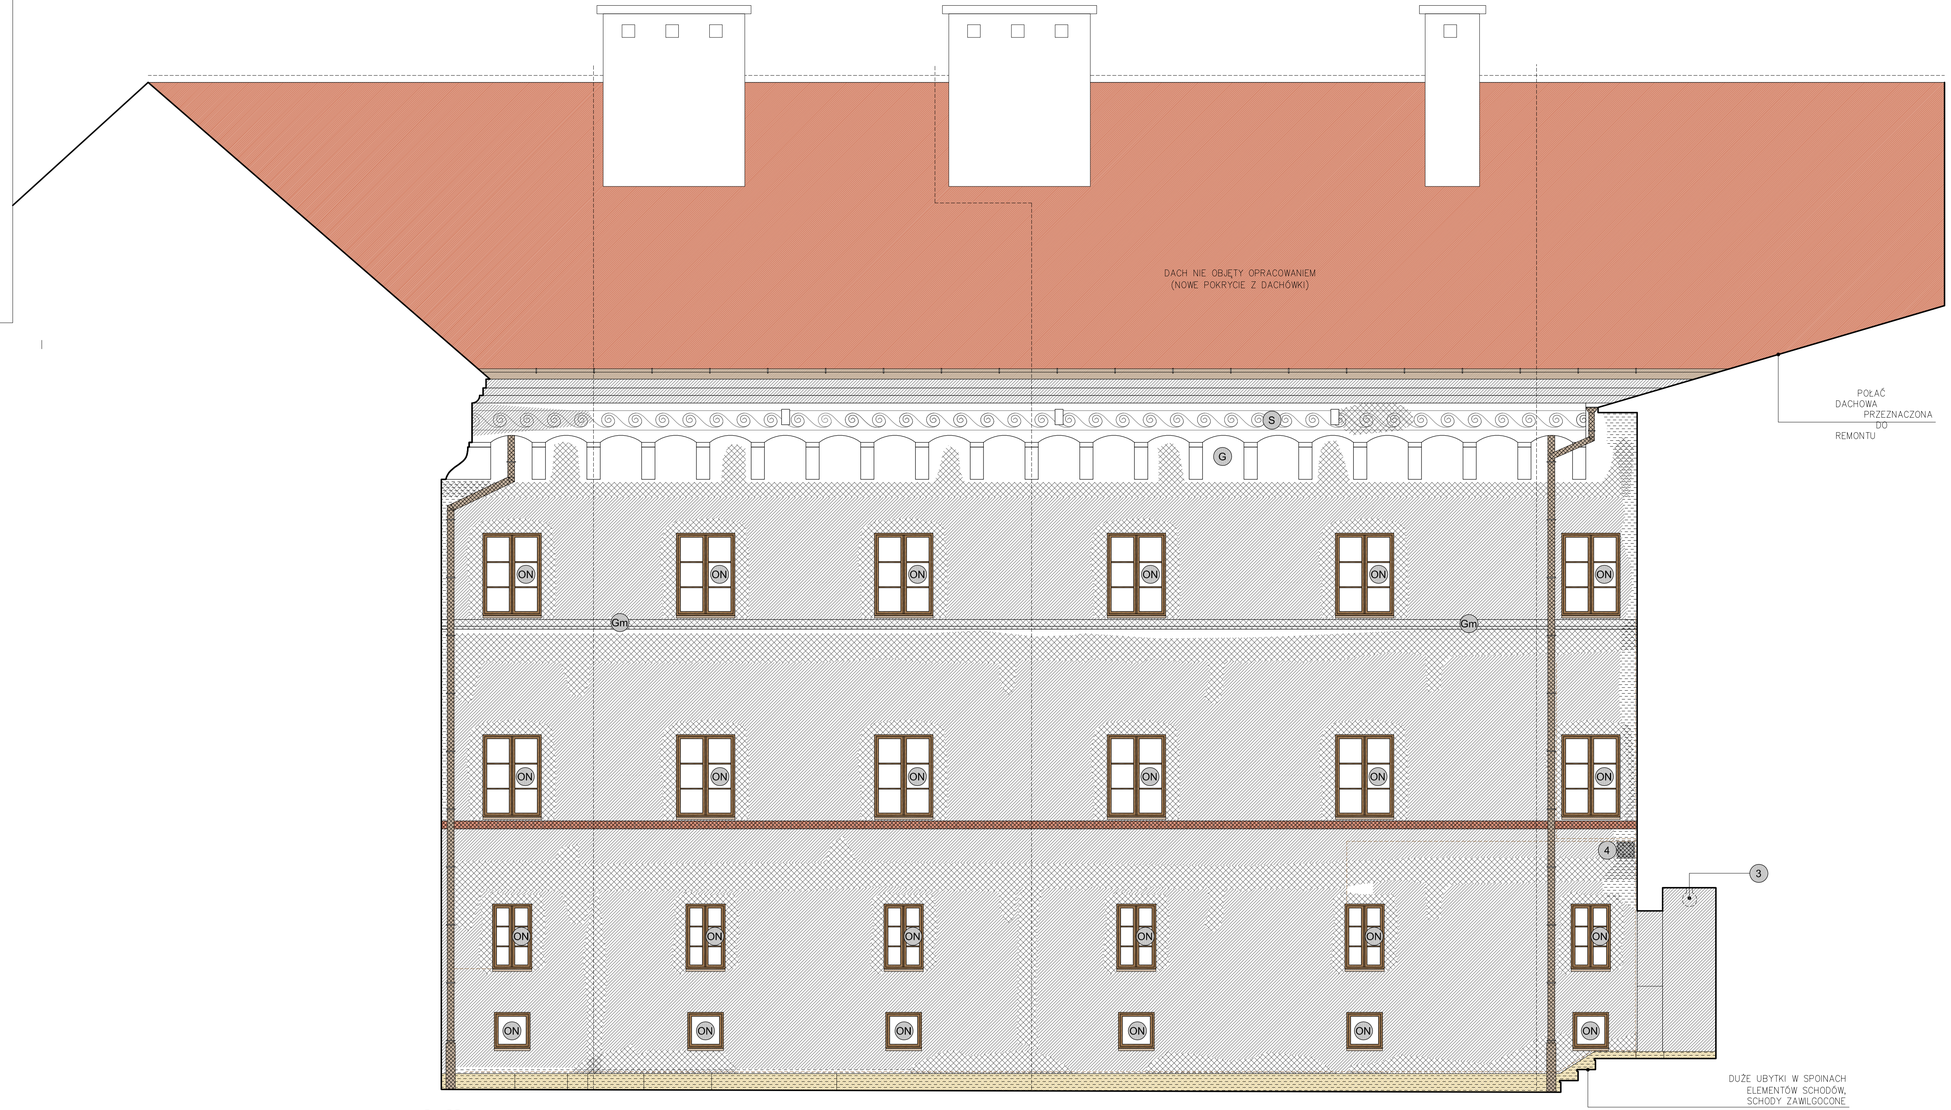

LEGENDA

OZNACZENIA MATERIAŁOWE

- POWIERZCHNIE TYNKOWANE
- ELEMENTY KAMIENNE / KAMIEŃ ŁAMANY — KAMIENNA OTOCZKA, PROG, COKOŁY; KAMIEŃ ŁAMANY NA SKARPACH, DEKADZINA NA MURKACH OPOR.
- ELEMENTY DREWNIANE
- ELEMENTY METALOWE
- ELEMENTY CERAMICZNE
- BLACHA, OBRÓBKI BLACHARSKIE, RYNNY, RURY SPUSTOWE
- KABLE INSTALACJI ELEKTRYCZNEJ
- INSTALACJA ODGROMOWA NATYKOWA

STAN ZACHOWANIA ELEWACJI

- ELEMENTY ZNISZCZONE, UBYTKI
- TYNK USZKODZONY /LICZNE SPĘKANIA, ODSPOJENIA, WTÓRNE UZUPEŁNIENIA PO NAPRAWACH KONSTRUKCYJNYCH
- USZKODZONA POWŁOKA MALARSKA /SIATKA SPĘKAŃ, ZŁUSZCZENIA, ODPAŻENIA, ZACIEKI ZABRUDZENIA/
- ZAWILGOCENIA, SILNE ZABRUDZENIA, CZARNY NALOT "PATYNA" WYKWITY POCHODZENIA BIOLOGICZNEGO

ELEMENTY NA ELEWACJI

- PB — PORTAL BAROKOWY — DO KONSERWACJI
- PI — FRAGMENTY PŁASKORZEŹB Z OKRESU BAROKU (FIGURY SCENY ZWIASTOWANIA) — DO KONSERWACJI
- G — GZYMS KONSOLOWY — DO KONSERWACJI
- Gn — KAMIENNE NAROŻNIKI GZYMSU KONSOLOWEGO — DO KONSERWACJI
- S — SGRAFFITI NA GZYMSIE KONSOLOWYM PASI ORNAMENTU ESOWNIOWEGO — DO KONSERWACJI
- Gm — GZYMS MIĘDZYKOND. POŁWAŁEK — DO KONSERWACJI
- S1 — SCHODY KAMIENNE WEJŚCIE NA DZIEDZINIEC DUŻY (STOPNIE, BALUSTRADA, TRALKI, OKŁADZINA MURU OPOROWEGO) — DO KONSERWACJI
- S2 — SCHODY KAMIENNE WEJŚCIE DO OGRODU (STOPNIE, OKŁADZINA MURU OPOROWEGO) — DO KONSERWACJI
- P — PRÓG KAMIENNY — DO KONSERWACJI
- B — BRAMA METALOWA — DO KONSERWACJI
- K — KRATA METALOWA — DO KONSERWACJI
- Dk — STOLARKA DRZWIOWA — DO KONSERWACJI
- ON — STOLARKA OKIENNA — NOWA, PO WYMIANIE
- R — UCHWYTY NA REKLAMY — DO WYMIANY
- Wp — KRATKA WENTYLACYJNA PLASTIK — DO WYMIANY
- Wm — KRATKA WENTYLACYJNA METAL — DO WYMIANY
- E — ELEMENTY INST. ELEKTR. -PUSZKI I INNE — DO LIKWIDACJI
- 1 — LAMPA NA WYSIĘGNIKU — DO KONSERWACJI
- 2 — LAMPA WISZĄCA — DO KONSERWACJI
- 3 — LAMPY OŚWIETLENIOWE WSPÓŁCZESNE — DO WYMIANY
- 4 — SKRZYNKA ELEKTRYCZNA — DO ZACHOWANIA
- 5 — KRAN Z Z.W. — DO ZACHOWANIA
- 6 — DZWONEK DO DRZWI — DO WYMIANY

GŁĘBOKIE SPĘKANIA

LOKALIZACJA ELEWACJI

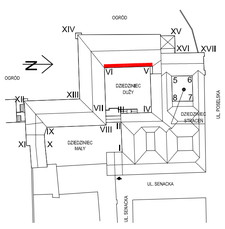

Rysunek wykonano za pomocą programu: AutoCAD 2008 nr ser. 345-23211405

JEDN. PROJ.	CEMPLA I PARTNERZY KONSERWACJA ZABYTKÓW MAREK JÓZEF CEMPLA 31-028 Kraków, ul. Krzyża 7/8, tel/fax (012) 421-66-75
INWESTOR	MUZEUM ARCHEOLOGICZNE W KRAKOWIE 31-002 Kraków, ul. Senacka 3
OBIEKT	MUZEUM ARCHEOLOGICZNE W KRAKOWIE 31-002 Kraków, ul. Senacka 3 dz nr 470, 471/5, obr. 1
TEMAT	PROJEKT REMONTU ELEWACJI ORAZ 3 DACHÓW BUDYNKÓW MUZEUM ARCHEOLOGICZNEGO W KRAKOWIE WRAZ Z WYKONANIEM INSTALACJI ODGROMOWEJ
FAZA	PROJEKT BUDOWLANY
BRANŻA	ARCHITEKTURA
AUTOR OPRACOWANIA	mgr inż. arch. Agnieszka Kozioł MP-1160, MPOIA/011/2005
WSPÓŁPRACA	mgr inż. arch, Ewelina Chorąży
SPRAWDZIŁ	mgr inż. arch. Marek Cempla MP-0112, UP 383/78
TREŚĆ RYS.	STAN ZACHOWANIA -INWENTARYZACJA UBYTKÓW ELEWACJA V-VI DZIEDZINIEC DUŻY
SKALA 1:50	DATA 11.2013 r.
NR DOK.	MAK-E-PB-A
NR RYS.	6

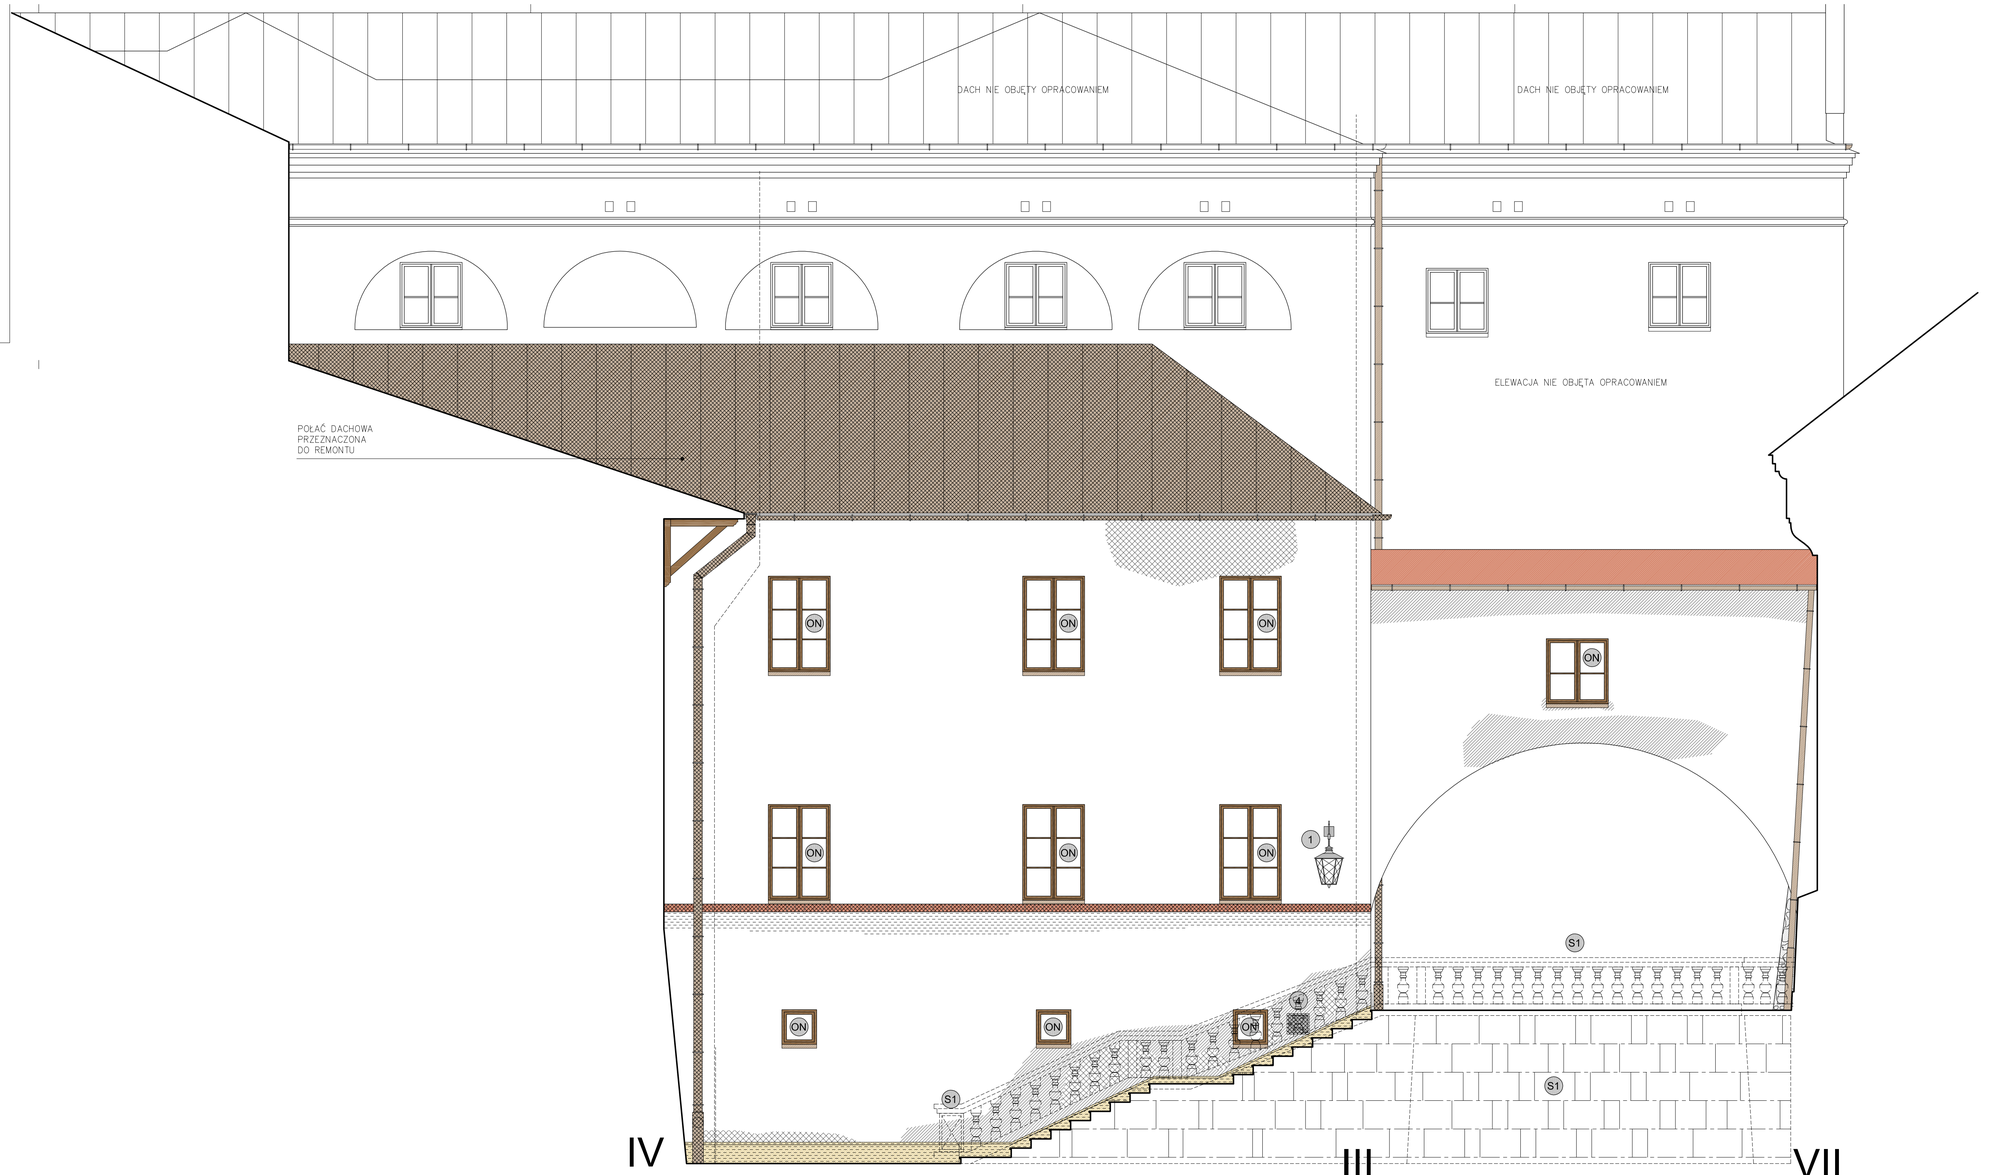

LEGENDA

OZNACZENIA MATERIAŁOWE

- POWIERZCHNIE TYNKOWANE
- ELEMENTY KAMIENNE / KAMIEŃ ŁAMANY — KAMIENNIKA OTWORÓW, KAMIEŃ ŁAMANY NA SKARPACH, PROGI, COKOŁY, OKIDZNA NA MURKACH OPOR.
- ELEMENTY DREWNIANE
- ELEMENTY METALOWE
- ELEMENTY CERAMICZNE
- BLACHA, OBRÓBKI BLACHARSKIE, RYNNY, RURY SPUSTOWE
- KABLE INSTALACJI ELEKTRYCZNEJ
- INSTALACJA ODGROMOWA NATYKOWA

STAN ZACHOWANIA ELEWACJI

- ELEMENTY ZNISZCZONE, UBYTKI
- TYNK USZKODZONY /LICZNE SPĘKANIA, ODSPOJENIA, WTÓRNE UZUPEŁNIENIA PO NAPRAWACH KONSTRUKCYJNYCH
- USZKODZONA POWŁOKA MALARSKA /SIATKA SPĘKAŃ, ZŁUSZCZENIA, ODPAŻENIA, ZACIEKI ZABRUDZENIA/
- ZAWILGOCENIA, SILNE ZABRUDZENIA, CZARNY NALOT "PATYNA" WYKWITY POCHODZENIA BIOLOGICZNEGO

ELEMENTY NA ELEWACJI

- PB — PORTAL BAROKOWY — DO KONSERWACJI
- PI — FRAGMENTY PLASKORZEŹB Z OKRESU BAROKU XVIII/XIIIw. (FIGURY ŚCIENY ZWIASTOWANIA) — DO KONSERWACJI
- G — GZYMS KONSOLOWY — DO KONSERWACJI
- Gn — KAMIENNE NAROŻNIKI GZYMSU KONSOLOWEGO — DO KONSERWACJI
- S — SGRAFFITI NA GZYMSIE KONSOLOWYM PAS ORNAMENTU ESOWNEGOWEGO — DO KONSERWACJI
- Gm — GZYMS MIĘDZYKOND. POŁWAŁEK — DO KONSERWACJI
- S1 — SCHODY KAMIENNE WEJŚCIE NA DZIEDZINIEC DUŻY (STOPNIE, BALUSTRADA, TRALKI, OKLADZINA MURU OPOROWEGO) — DO KONSERWACJI
- S2 — SCHODY KAMIENNE WEJŚCIE DO OGRODU (STOPNIE, OKLADZINA MURU OPOROWEGO) — DO KONSERWACJI
- P — PRÓG KAMIENNY — DO KONSERWACJI
- B — BRAMA METALOWA — DO KONSERWACJI
- K — KRATA METALOWA — DO KONSERWACJI
- Dk — STOLARKA DRZWIOWA — DO KONSERWACJI
- ON — STOLARKA OKIENNA — NOWA, PO WYMIANIE
- R — UCHWYTY NA REKLAMY — DO WYMIANY
- Wp — KRATKA WENTYLACYJNA PLASTIK — DO WYMIANY
- Wm — KRATKA WENTYLACYJNA METAL — DO WYMIANY
- E — ELEMENTY INST. ELEKTR. -PUSZKI I INNE — DO LIKWIDACJI
- 1 — LAMPA NA WYSIĘGNIKU — DO KONSERWACJI
- 2 — LAMPA WISZĄCA — DO KONSERWACJI
- 3 — LAMPY OŚWIETLENIOWE WSPÓŁCZESNE — DO WYMIANY
- 4 — SKRZYNKA ELEKTRYCZNA — DO ZACHOWANIA
- 5 — KRAN Z Z.W. — DO ZACHOWANIA
- 6 — DZWONEK DO DRZWI — DO WYMIANY

GŁĘBOKIE SPĘKANIA

LOKALIZACJA ELEWACJI

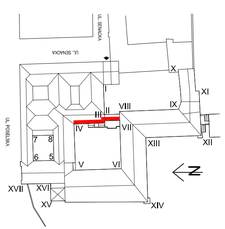

Rysunek wykonano za pomocą programu: AutoCAD 2008 nr ser. 345-23211405

JEDN. PROJ.	CEMPLA I PARTNERZY KONSERWACJA ZABYTKÓW MAREK JÓZEF CEMPLA 31-028 Kraków, ul. Krzyża 7/8, tel/fax (012) 421-66-75
INWESTOR	MUZEUM ARCHEOLOGICZNE W KRAKOWIE 31-002 Kraków, ul. Senacka 3
OBIEKT	MUZEUM ARCHEOLOGICZNE W KRAKOWIE 31-002 Kraków, ul. Senacka 3 dz nr 470, 471/5, obr. 1
TEMAT	PROJEKT REMONTU ELEWACJI ORAZ 3 DACHÓW BUDYNKÓW MUZEUM ARCHEOLOGICZNEGO W KRAKOWIE WRAZ Z WYKONANIEM INSTALACJI ODGROMOWEJ
FAZA	PROJEKT BUDOWLANY
BRANŻA	ARCHITEKTURA
AUTOR OPRACOWANIA	mgr inż. arch. Agnieszka Kozioł MP-1160, MPOA/0112/005
WSPÓŁPRACA	mgr inż. arch, Ewelina Choręży
SPRAWDZIŁ	mgr inż. arch, Marek Cempla MP-0112, UP 38378
TREŚĆ RYS.	STAN ZACHOWANIA -INWENTARYZACJA UBYTKÓW ELEWACJA IV-VII-III DZIEDZINIEC DUŻY
SKALA 1:50	DATA 11.2013 r. NR DOK. MAK-E-PB-A NR RYS. 7

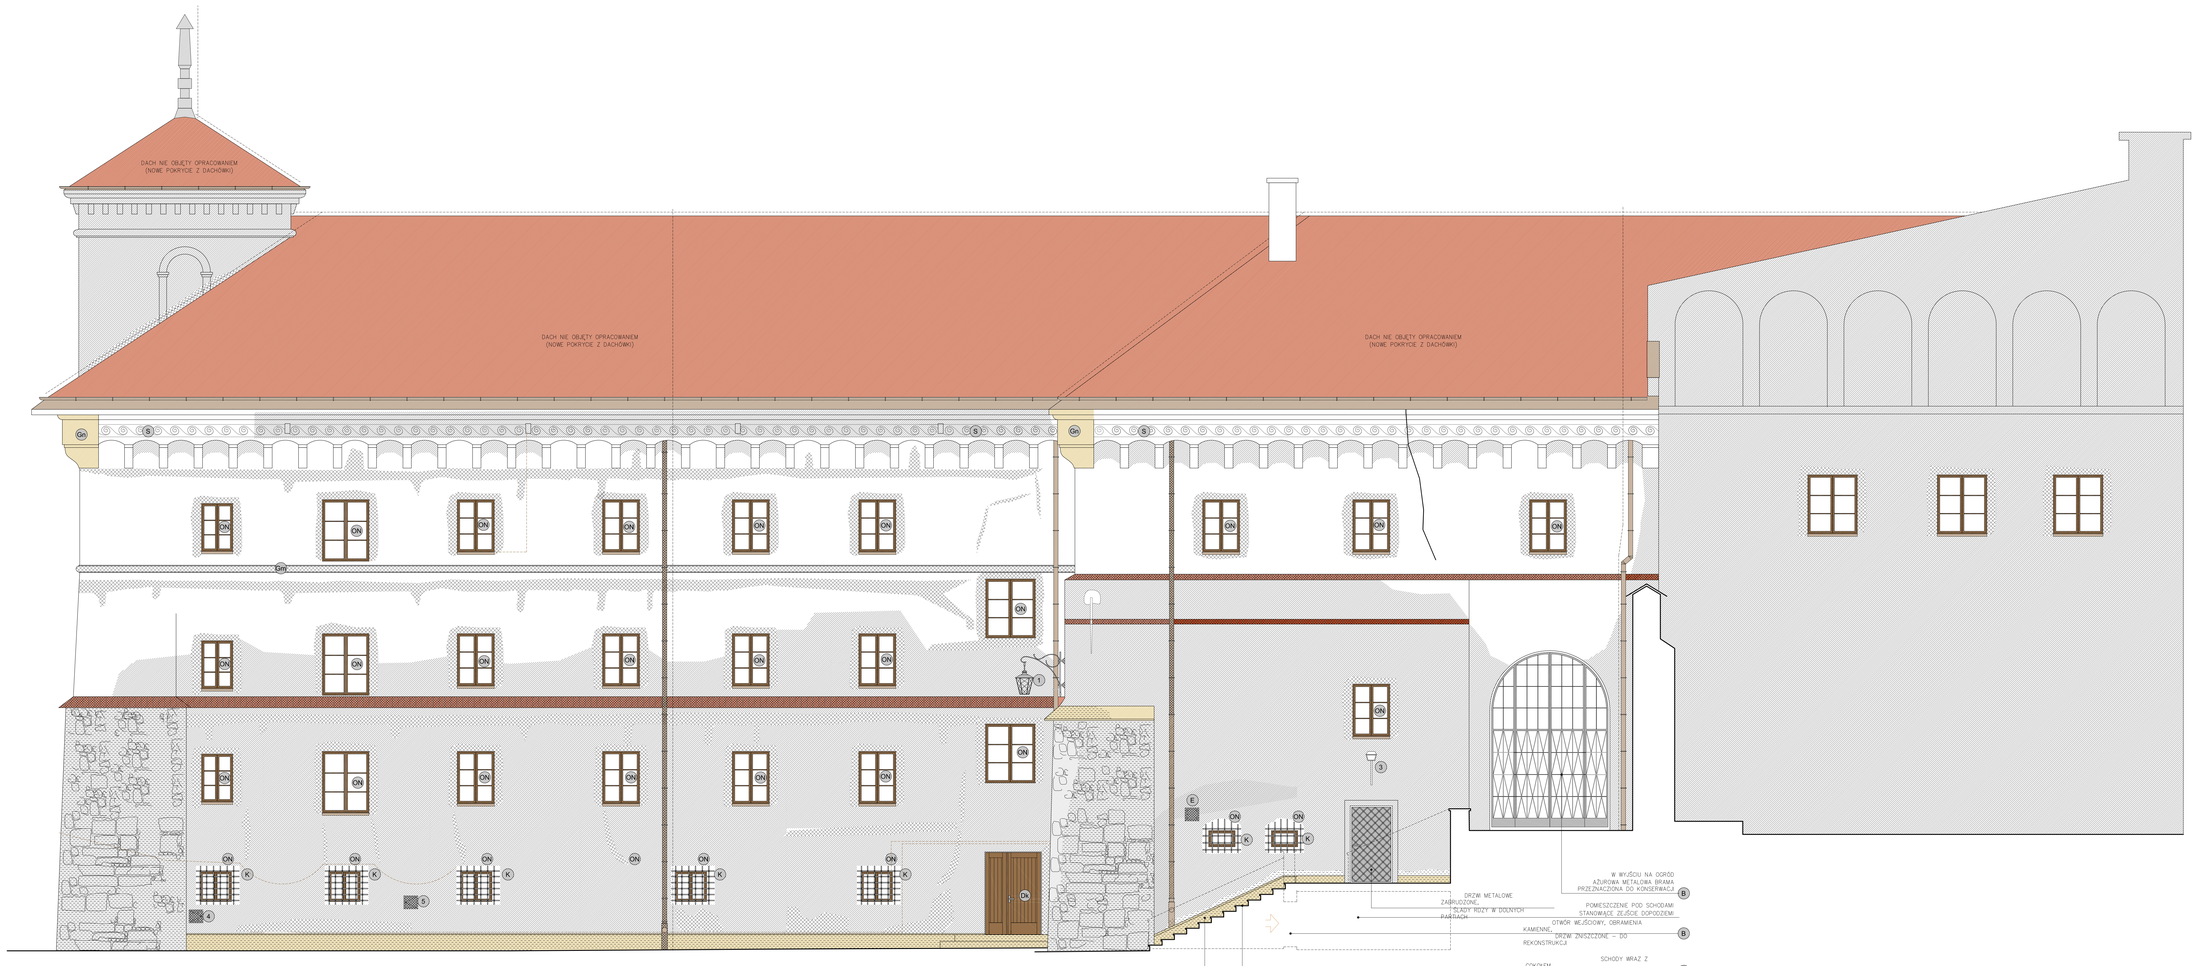

LEGENDA

OZNACZENIA MATERIAŁOWE

- POWIERZCHNIE TYNKOWANE
- ELEMENTY KAMIENNE / KAMIEŃ ŁAMANY (OBRZEŻONY, CIĘTY/OBTŁUCZONY, OBEC. LICOWY, NA ZAPRAWCE, PŁASZCZYZNOWY, NA ZAPRAWCE, OPUS)
- ELEMENTY DREWNIANE
- ELEMENTY METALOWE
- ELEMENTY CERAMICZNE
- BLACHA, OBRÓBKI BLACHARSKIE, RYNNY, RURY SPUSTOWE
- KABLE INSTALACJI ELEKTRYCZNEJ
- INSTALACJA ODGROMOWA NATYNKOWA

STAN ZACHOWANIA ELEWACJI

- ELEMENTY ZNISZCZONE, UBYTKI
- TYNK USZKODZIONY LUŹNE SPĘKANIA, ODSPOJENIA, WTÓRNE UZUPEŁNIENIA PO NAPRAWACH KONSTRUKCYJNYCH
- USZKODZONA POWŁOKA MALARSKA
- ISKATKA SPĘKAŃ, ZŁUSZCZENIA, ODPAŁENIA, ZACIEKI ZABRUDZENIA
- ZAWILGOCENIA, ŚLINIE ZABRUDZENIA, CZARNY NALOT "RATYNA"
- WYSIEWY POCHODZENIA BIOLOGICZNEGO

ELEMENTY NA ELEWACJI

- PB PORTAL BAROKOWY — DO KONSERWACJI
- PB FRAGMENTY PLASKORZEŹB — DO KONSERWACJI (Z DOKŁEJ ANALIZY PUBLIKACJI, ZNAJDUJĄ SIĘ NA ZDJĘCIACH)
- G GZYMS KONSOLOWY — DO KONSERWACJI
- Gn KAMIENNE NAROŻNIKI (GZYMSU I KONSOLZWISU) — DO KONSERWACJI
- S SGRAFFITI (W GZYMSIE KONSOLOWYM I POD STRWARTO ZGODNIE/OKNEM) — DO KONSERWACJI
- Gm GZYMS MIĘDZYKOND. POŁOWICZA — DO KONSERWACJI
- S1 SCHODY KAMIENNE (WEJŚCIE NA OBEJMIENIU GŁÓWNEGO) — DO KONSERWACJI
- S2 SCHODY KAMIENNE (WEJŚCIE DO OGRODU) — DO KONSERWACJI
- P PRÓG KAMIENNY — DO KONSERWACJI
- B BRAMA METALOWA — DO KONSERWACJI
- K KRATA METALOWA — DO KONSERWACJI
- Dk STOLARKA DRZWIOWA — DO KONSERWACJI
- ON STOLARKA OKIENNA — NOWA, PO WYMIANIE
- E UCHWYTY NA REKLAMY — DO WYMIANY
- Wp KRATKA WENTYLACYJNA PLASTIK — DO WYMIANY
- Ww KRATKA WENTYLACYJNA METAL — DO WYMIANY
- E ELEMENTY INST. ELEKTR. -PUSZKI I INNE — DO LIKWIDACJI
- 1 LAMPA NA WYSIĘGNIKU — DO KONSERWACJI
- 2 LAMPA WISZĄCA — DO KONSERWACJI
- 3 LAMPY OŚWIETLENIOWE WSPÓŁCZESNE — DO WYMIANY
- 4 SKRZYNKA ELEKTRYCZNA — DO ZACHOWANIA
- 5 KRAN Z Z.W. — DO ZACHOWANIA
- 6 DZWONEK DO DRZWI — DO WYMIANY

GŁĘBOKIE SPĘKANIA

LOKALIZACJA ELEWACJI

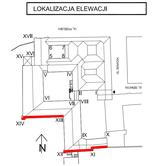

Rysunek wykonano za pomocą programu: AutoCAD 2008 nr ser. 349-23311905

AUTOR PROJ.	CEMPLA I PARTNERZY KONSERWACJA ZABYTKÓW MAREK JÓZEF CEMPLA 31-028 Kraków, ul. Krzyża 7/8, tel/fax (012) 421-66-75
INWESTOR	MUZEUM ARCHEOLOGICZNE W KRAKOWIE 31-002 Kraków, ul. Senacka 3
OBIEKT	MUZEUM ARCHEOLOGICZNE W KRAKOWIE 31-002 Kraków, ul. Senacka 3 dz w ew 470, 471/5, obr. 1
TEMAT	PROJEKT REMONTU ELEWACJI ORAZ I DACHÓW BUDYNKÓW MUZEUM ARCHEOLOGICZNEGO W KRAKOWIE WRAZ Z WYKONANIEM INSTALACJI ODGROMOWEJ
FAZA	PROJEKT BUDOWLANY
BRANŻA	ARCHITEKTURA
AUTOR OPRACOWANIA	mgr inż. arch. Agnieszka Kozioł NPI/1563 WPAM/0112/2005
NADZÓR PROJ.	mgr inż. arch. Ewelina Chorąży
SPRAWDZIŁ	mgr inż. arch. Marek Cempla NPI/1512 OIP WK/179
TREŚĆ RYS.	STAN ZACHOWANIA - INWENTARYZACJA UBYTKÓW ELEWACJA XII-XIII-XIV-XV — OGÓŁ
SKALA 1:50	DATA 11.2013 r. — NR RYS. MAK-E-PB-A — NR STR. 8

LEGENDA

OZNACZENIA MATERIAŁOWE

- POWIERZCHNIE TYNKOWANE
- ELEMENTY KAMIENNE - "GZEMSY, LIŚNY" (WAPIEŃ JURAJSKI, PIASKOWIEC, MARMUR ITP.)
- ELEMENTY CEGLANE
- ELEMENTY METALOWE
- ELEMENTY DREWNIANE
- ELEMENTY CERAMICZNE
- BLACHA, OBRÓBKI BLACHARSKIE, RYNNY, RURY SPUSTOWE
- SIATKI PRZECIW. GOŁĘBIOM
- INSTALACJA ODGROMOWA NIETYPOWA

STAN ZACHOWANIA ELEWACJI

- ELEMENTY ZNISZCZONE, UBYTKI
- TYNK LUŹNY/ODSPOJONY/ ULEGAJĄCY SPĘKANIU, ODSPOJENIA, SPĘKANIE LUB PRZEBARWIENIA KONSTRUKCYJNYCH
- SPĘKANIE, ODSPOJENIA, ZAWILGOCENIA
- SIATKA PRZECIW. GOŁĘBIOM
- ODSPOJENIA, ZACIEKI ZABRUDZENIA
- CHWILOWE, SŁABE ZABRUDZENIA, ZJAWISKI WILGOTNOŚCIOWE
- WYKWIT I POSZCZEGÓLNE BIOLOGICZNE

ELEMENTY NA ELEWACJI

PB	PORTAL BAROKOWY	D2 KONSERWACJA	UCHWYTY NA REKLAMY — D3 WYMIANA
PK	PINAKIEWITY PLASKOREZBIONE (KAMIENNE)	D2 KONSERWACJA	KRATKA WENTYLACYJNA — D3 WYMIANA
GK	GZYMSY KAMIENNE	D2 KONSERWACJA	KRATKA WENTYLACYJNA — D3 WYMIANA METAL
KK	KAMIENNE NARO?NIKI (CZĘŚĆ PIONOWA I POZIOMA)	D2 KONSERWACJA	ELEMENTY MAŁE - ELEKTR. — D3 LIKWIDACJA PODZIAŁ RUNE
S	SUBASTO (CZĘŚĆ PIONOWA I POZIOMA, ELEMENTY ZDOBIONE)	D2 KONSERWACJA	
GM	GZYMSY-WIECZNIKI	D2 KONSERWACJA	LAMPA NA WYSIĘGNIKU — D2 KONSERWACJA
R	ROTUNDY KAMIENNE (W CZĘŚCI NIE OBJĘTEJ OPRACOWANIEM)	D2 KONSERWACJA	LAMPA UŁICZNA — D2 KONSERWACJA
SK	SZYMSY KAMIENNE (W CZĘŚCI NIE OBJĘTEJ OPRACOWANIEM)	D2 KONSERWACJA	LAMPY CZERWETLENIOWE — D2 KONSERWACJA
P	PRĘTA KAMIENNE	D2 KONSERWACJA	SIATKI PRZECIW. GOŁĘBIOM — D2 DOCIĄGNIĘCIE
B	BRAMA METALOWA	D2 KONSERWACJA	RAMKI Z LIN — D2 DOCIĄGNIĘCIE
K	KRATA METALOWA	D2 KONSERWACJA	OZDOBNIKI DO DRZWI — D1 WYMIANA
ST	STOLARKA DRZEWIANA	D2 KONSERWACJA	
STK	STOLARKA OKIENNA	D2 KONSERWACJA	NOWA — D3 LIKWIDACJA

TAJEMNE SPRZĘGŁA

LOKALIZACJA ELEWACJI

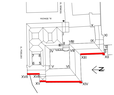

AUTOR	CZAPLA I PARTNERZY KONSERWACJA ZABYTKÓW mgr/dr/ JÓZEF CZAPLA 31-029 Kraków, ul. Krzyża 19, tel/fax (012) 421-68-75
BRANŻA	MUZEUM ARCHEOLOGICZNE W KRAKOWIE 31-002 Kraków, ul. Senacka 3 ul. III nr 470, 471/5, str. 1
TEMAT	PROJEKT REMONTU ELEWACJI WRAZ Z ADAPTACJĄ DLA POTRZEB EKSPOZYCJI MUZEALNEJ WRAZ Z WYKONANIEM INSTALACJI ODGROMOWEJ
FAZA	PROJEKT BUDOWLANY
BRANŻA	ARCHITEKTURA
PROJEKTOWAŁ	mgr/inż. arch. Agnieszka Rybak - nr up. 4/Pod/12/WK
SPRAWDZIŁ	mgr/inż. arch. Ewelina Chwaliy
KIEROWAŁ	mgr/inż. arch. Marek Czapla - WKI-A-1/7 WKI-A
RYSUNEK	ELEWACJA ZACHODNIA/ZE WSPÓŁRZĘDNYMI (A-1)/TYNCH
NAZWA RYS.	ELEWACJA XIII - XVII
SKALA	1:50
DATA	11.2012 r.
NUMER PLIKU	Mural-E-PB-A
ARCHIW.	ODCZYT
NR RYS.	9

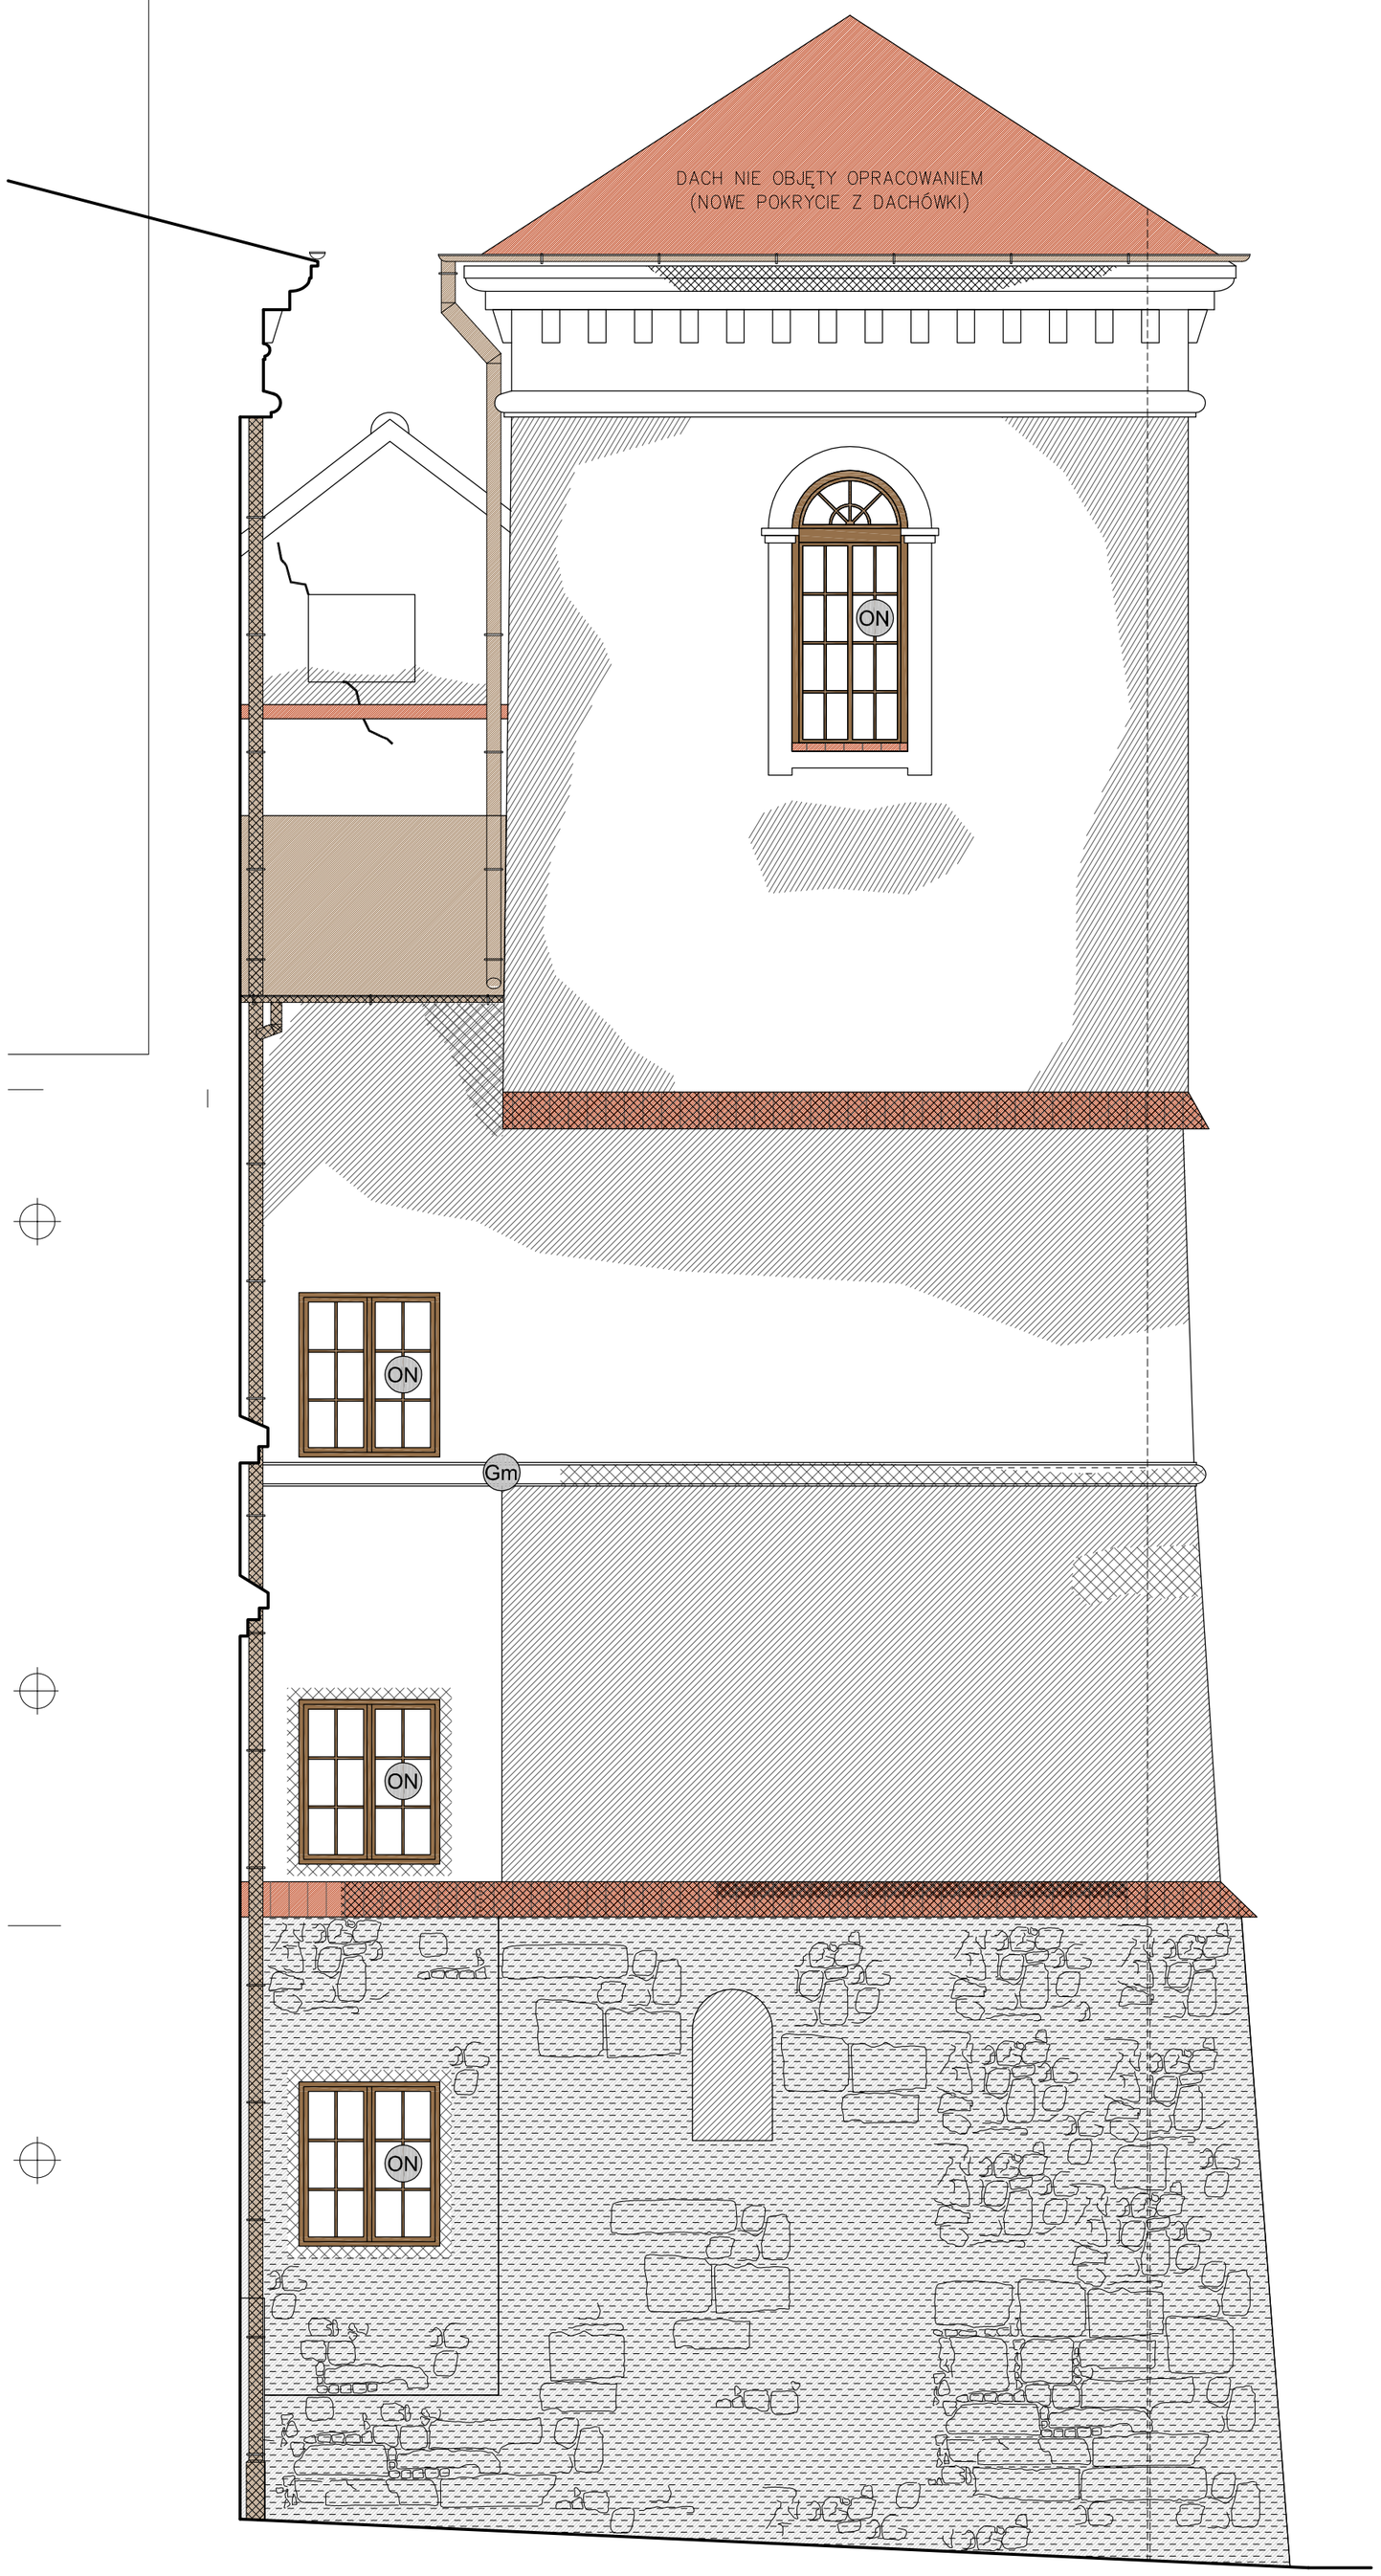

LEGENDA

OZNACZENIA MATERIAŁOWE

- POWIERZCHNIE TYNKOWANE
- ELEMENTY KAMIENNE / KAMIEŃ ŁAMANY
  KAMIENIARKA OTWORÓW, PROGI, COKOŁY — KAMIEŃ ŁAMANY NA SKARPACH, OKŁADZINA NA MURKACH OPOR.
- ELEMENTY DREWNIANE
- ELEMENTY METALOWE
- ELEMENTY CERAMICZNE
- BLACHA, OBRÓBKI BLACHARSKIE, RYNNY, RURY SPUSTOWE
- KABLE INSTALACJI ELEKTRYCZNEJ
- INSTALACJA ODGROMOWA NATYKOWA

STAN ZACHOWANIA ELEWACJI

- ELEMENTY ZNISZCZONE, UBYTKI
- TYNK USZKODZONY /LICZNE SPĘKANIA, ODSPOJENIA, WTÓRNE UZUPEŁNIENIA PO NAPRAWACH KONSTRUKCYJNYCH
- USZKODZONA POWŁOKA MALARSKA /SIATKA SPĘKAŃ, ZŁUSZCZENIA, ODPAŻENIA, ZACIEKI ZABRUDZENIA/
- ZAWILGOCENIA, SILNE ZABRUDZENIA, CZARNY NALOT "PATYNA" WYKWITY POCHODZENIA BIOLOGICZNEGO

ELEMENTY NA ELEWACJI

- PB — PORTAL BAROKOWY — DO KONSERWACJI
- Pł — FRAGMENTY PŁASKORZEŹB — DO KONSERWACJI
  Z OKRESU BAROKU XVII/XVIIIw. (FIGURY SCENY ZWIASTOWANIA)
- G — GZYMS KONSOLOWY — DO KONSERWACJI
- Gn — KAMIENNE NAROŻNIKI — DO KONSERWACJI
  GZYMSU KONSOLOWEGO
- S — SGRAFFITI — DO KONSERWACJI
  NA GZYMSIE KONSOLOWYM PAS ORNAMENTU ESOWNICOWEGO
- Gm — GZYMS MIĘDZYKOND. — DO KONSERWACJI
  PÓŁWAŁEK
- S1 — SCHODY KAMIENNE — DO KONSERWACJI
  WEJŚCIE NA DZIEDZINIEC DUŻY, (STOPNIE, BALUSTRADA, TRALKI, OKŁADZINA MURU OPOROWEGO)
- S2 — SCHODY KAMIENNE — DO KONSERWACJI
  WEJŚCIE DO OGRODU (STOPNIE, OKŁADZINA MURU OPOROWEGO)
- P — PRÓG KAMIENNY — DO KONSERWACJI
- B — BRAMA METALOWA — DO KONSERWACJI
- K — KRATA METALOWA — DO KONSERWACJI
- Dk — STOLARKA DRZWIOWA — DO KONSERWACJI
- ON — STOLARKA OKIENNA — NOWA, PO WYMIANIE
- R — UCHWYTY NA REKLAMY — DO WYMIANY
- Wp — KRATKA WENTYLACYJNA PLASTIK — DO WYMIANY
- Wm — KRATKA WENTYLACYJNA METAL — DO WYMIANY
- E — ELEMENTY INST. ELEKTR. -PUSZKI I INNE — DO LIKWIDACJI
- 1 — LAMPA NA WYSIĘGNIKU — DO KONSERWACJI
- 2 — LAMPA WISZĄCA — DO KONSERWACJI
- 3 — LAMPY OŚWIETLENIOWE WSPÓŁCZESNE — DO WYMIANY
- 4 — SKRZYNKA ELEKTRYCZNA — DO ZACHOWANIA
- 5 — KRAN Z Z.W. — DO ZACHOWANIA
- 6 — DZWONEK DO DRZWI — DO WYMIANY
- GŁĘBOKIE SPĘKANIA

LOKALIZACJA ELEWACJI

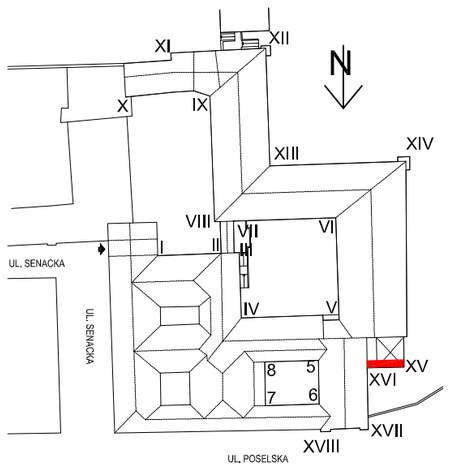

Rysunek wykonano za pomocą programu: AutoCAD 2008 nr ser. 345-23211405

JEDN. PROJ.	CEMPLA I PARTNERZY KONSERWACJA ZABYTKÓW MAREK JÓZEF CEMPLA 31-028 Kraków, ul. Krzyża 7/8, tel/fax (012) 421-66-75
INWESTOR	MUZEUM ARCHEOLOGICZNE W KRAKOWIE 31-002 Kraków, ul. Senacka 3
OBIEKT	MUZEUM ARCHEOLOGICZNE W KRAKOWIE 31-002 Kraków, ul. Senacka 3 dz nr 470, 471/5, obr. 1
TEMAT	PROJEKT REMONTU ELEWACJI ORAZ 3 DACHÓW BUDYNKÓW MUZEUM ARCHEOLOGICZNEGO W KRAKOWIE WRAZ Z WYKONANIEM INSTALACJI ODGROMOWEJ
FAZA	PROJEKT BUDOWLANY
BRANŻA	ARCHITEKTURA
AUTOR OPRACOWANIA	mgr inż. arch. Agnieszka Kozioł MP-1160, MPOIA/011/2005
WSPÓŁPRACA	mgr inż. arch. Ewelina Chorąży
SPRAWDZIŁ	mgr inż. arch. Marek Cempla MP-0112, UP 383/78
TREŚĆ RYS.	STAN ZACHOWANIA -INWENTARYZACJA UBYTKÓW ELEWACJA 5-6, 6-7 DZIEDZINIEC STRACEŃ
SKALA 1:50	DATA 11.2013 r.
NR DOK.	MAK-E-PB-A
NR RYS.	10

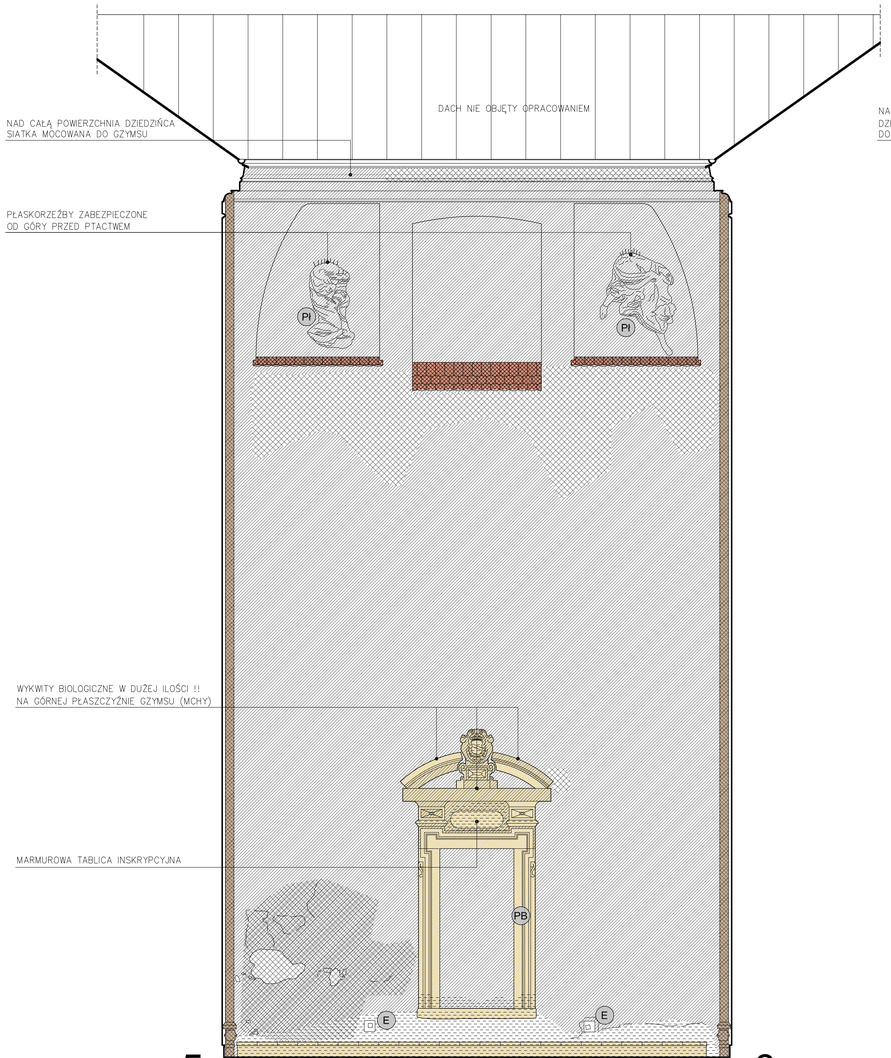

5 6

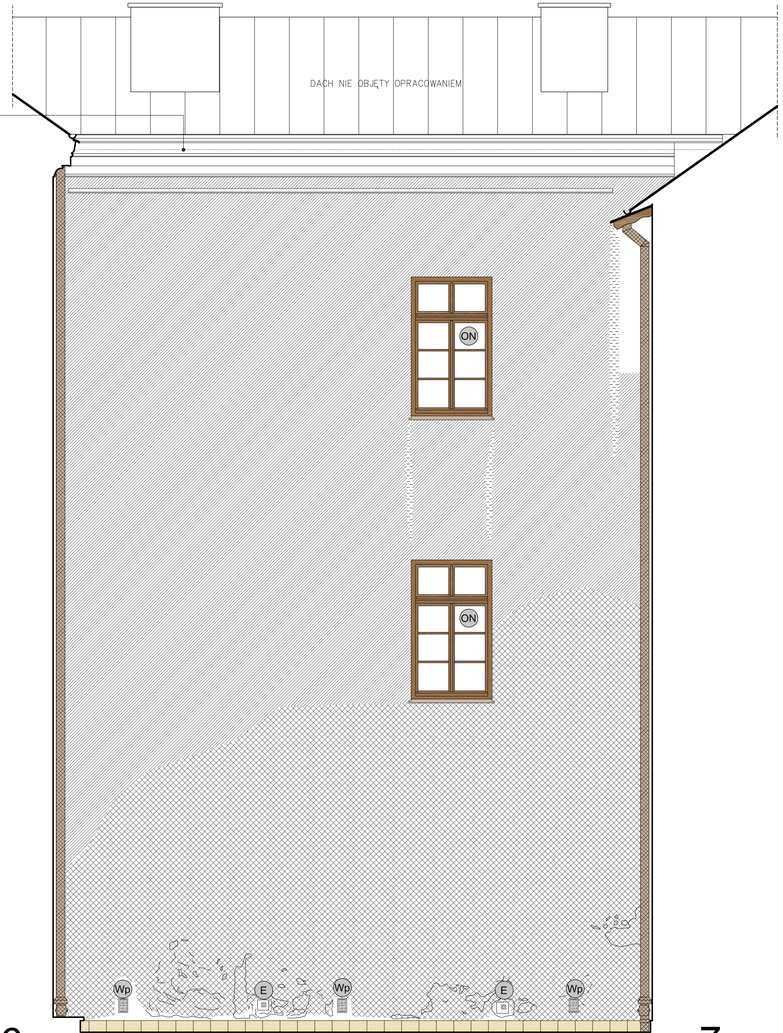

6 7

LEGENDA

OZNACZENIA MATERIAŁOWE

- POWIERZCHNIE TYNKOWANE
- ELEMENTY KAMIENNE / KAMIEŃ ŁAMANY — KAMIENNIKA, OTWORÓW, PROG, COKÓŁY; KAMIEŃ ŁAMANY NA SKARPACH, OKŁADZINA NA MURKACH OPOR.
- ELEMENTY DREWNIANE
- ELEMENTY METALOWE
- ELEMENTY CERAMICZNE
- BLACHA, OBRÓBKI BLACHARSKIE, RYNNY, RURY SPUSTOWE
- KABLE INSTALACJI ELEKTRYCZNEJ
- INSTALACJA ODGROMOWA NATYKOWA

STAN ZACHOWANIA ELEWACJI

- ELEMENTY ZNISZCZONE, UBYTKI
- TYNK USZKODZONY /LICZNE SPĘKANIA, ODSPOJENIA, WTÓRNE UZUPEŁNIENIA PO NAPRAWACH KONSTRUKCYJNYCH
- USZKODZONA POWŁOKA MALARSKA /SIATKA SPĘKAŃ, ZŁUSZCZENIA, ODPAŻENIA, ZACIEKI ZABRUDZENIA/
- ZAWILGOCENIA, SILNE ZABRUDZENIA, CZARNY NALOT "PATYNA" WYKWITY POCHODZENIA BIOLOGICZNEGO

ELEMENTY NA ELEWACJI

PB	PORTAL BAROKOWY — DO KONSERWACJI	R	UCHWYTY NA REKLAMY — DO WYMIANY
Pl	FRAGMENTY PŁASKORZEŹB Z ZAKRESU BAROKU XVIII/XIX w. (FIGURY ŚCIANY ZWIASTOWANIA) — DO KONSERWACJI	Wp	KRATKA WENTYLACYJNA PLASTIK — DO WYMIANY
G	GZYMS KONSOLOWY — DO KONSERWACJI	Wm	KRATKA WENTYLACYJNA METAL — DO WYMIANY
Gn	KAMIENNE NAROŻNIKI GZYMSU KONSOLOWEGO — DO KONSERWACJI	E	ELEMENTY INST. ELEKTR. -PUSZKI I INNE — DO LIKWIDACJI
S	SGRAFFITI NA GZYMSIE KONSOLOWYM PAS ORNAMENTU ESOWO/OWEGO — DO KONSERWACJI		
Gm	GZYMS MIĘDZYKOND. PÓŁWAŁEK — DO KONSERWACJI	1	LAMPA NA WYSIĘGNIKU — DO KONSERWACJI
S1	SCHODY KAMIENNE WEJŚCIE WIELOSZEREGOWE DUŻY (STOPNIE, BALUSTRADA, TRALKI, OKŁADZINA MURU OPOROWEGO) — DO KONSERWACJI	2	LAMPA WISZĄCA — DO KONSERWACJI
S2	SCHODY KAMIENNE WEJŚCIE DO OGRODU (STOPNIE, OKŁADZINA MURU OPOROWEGO) — DO KONSERWACJI	3	LAMPY OŚWIETLENIOWE WSPÓŁCZESNE — DO WYMIANY
P	PRÓG KAMIENNY — DO KONSERWACJI	4	SKRZYNKA ELEKTRYCZNA — DO ZACHOWANIA
B	BRAMA METALOWA — DO KONSERWACJI	5	KRAN Z Z.W. — DO ZACHOWANIA
K	KRATA METALOWA — DO KONSERWACJI	6	DZWONEK DO DRZWI — DO WYMIANY
Dk	STOLARKA DRZWIOWA — DO KONSERWACJI		
ON	STOLARKA OKIENNA — NOWA, PO WYMIANIE		

GŁĘBOKIE SPĘKANIA

SIATKA DROBNYCH SPĘKAŃ

LOKALIZACJA ELEWACJI

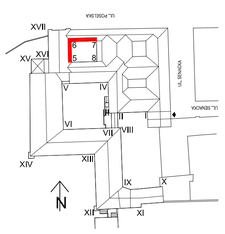

Rysunek wykonano za pomocą programu: AutoCAD 2008 nr ser. 345-23211405

JEDN. PROJ.	CEMPLA I PARTNERZY KONSERWACJA ZABYTKÓW MAREK JÓZEF CEMPLA 31-028 Kraków, ul. Krzyża 7/8, tel/fax (012) 421-66-75
INWESTOR	MUZEUM ARCHEOLOGICZNE W KRAKOWIE 31-002 Kraków, ul. Senacka 3
OBIEKT	MUZEUM ARCHEOLOGICZNE W KRAKOWIE 31-002 Kraków, ul. Senacka 3 dz nr 470, 471/5, obr. 1
TEMAT	PROJEKT REMONTU ELEWACJI ORAZ 3 DACHÓW BUDYNKÓW MUZEUM ARCHEOLOGICZNEGO W KRAKOWIE WRAZ Z WYKONANIEM INSTALACJI ODGROMOWEJ
FAZA	PROJEKT BUDOWLANY
BRANŻA	ARCHITEKTURA
AUTOR OPRACOWANIA	mgr inż. arch. Agnieszka Kozioł MP-1160, MPOIKiN11/2005
WSPÓŁPRACA	mgr inż. arch, Ewelina Chorąży
SPRAWDZIŁ	mgr inż. arch. Marek Cempla MP-0112, UP 383/76
TREŚĆ RYS.	STAN ZACHOWANIA -INWENTARYZACJA UBYTKÓW ELEWACJA 5-6, 6-7 DZIEDZINIEC STRACEŃ
SKALA 1:50	DATA 11.2013 r.
NR DOK.	MAK-E-PB-A
NR RYS.	11

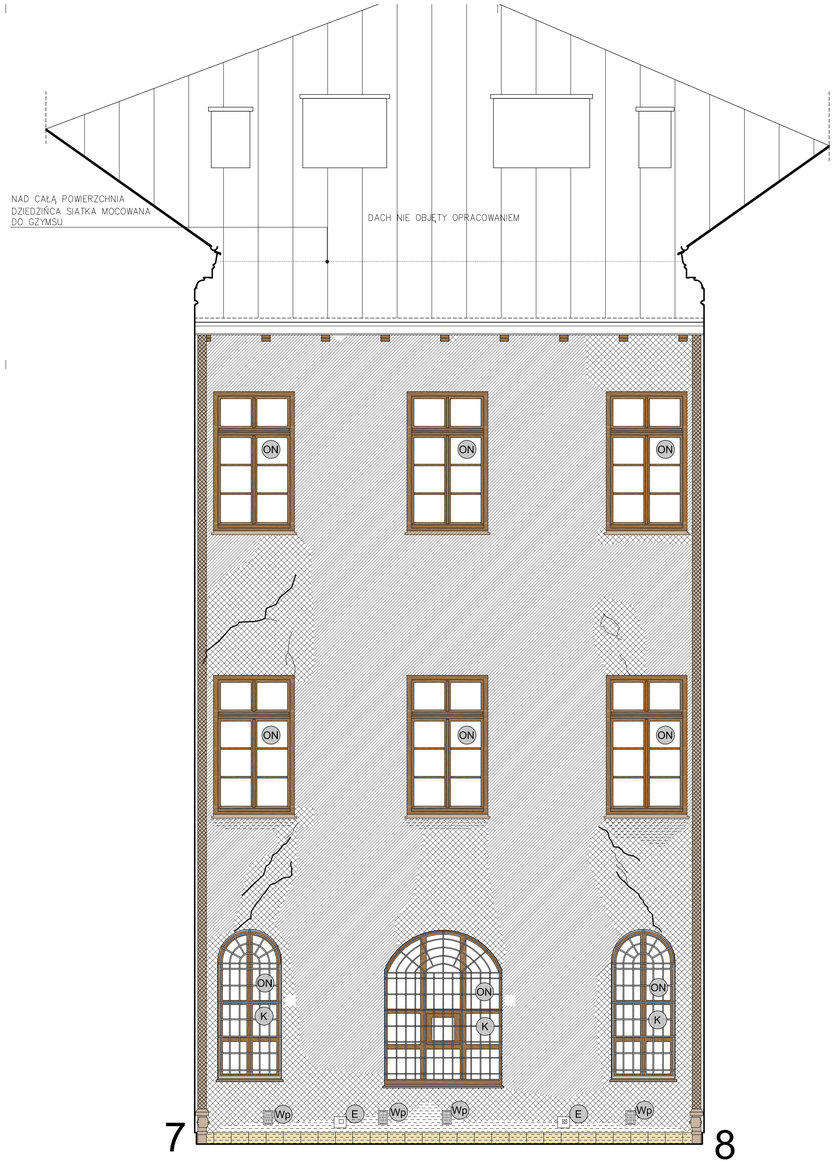

7 8

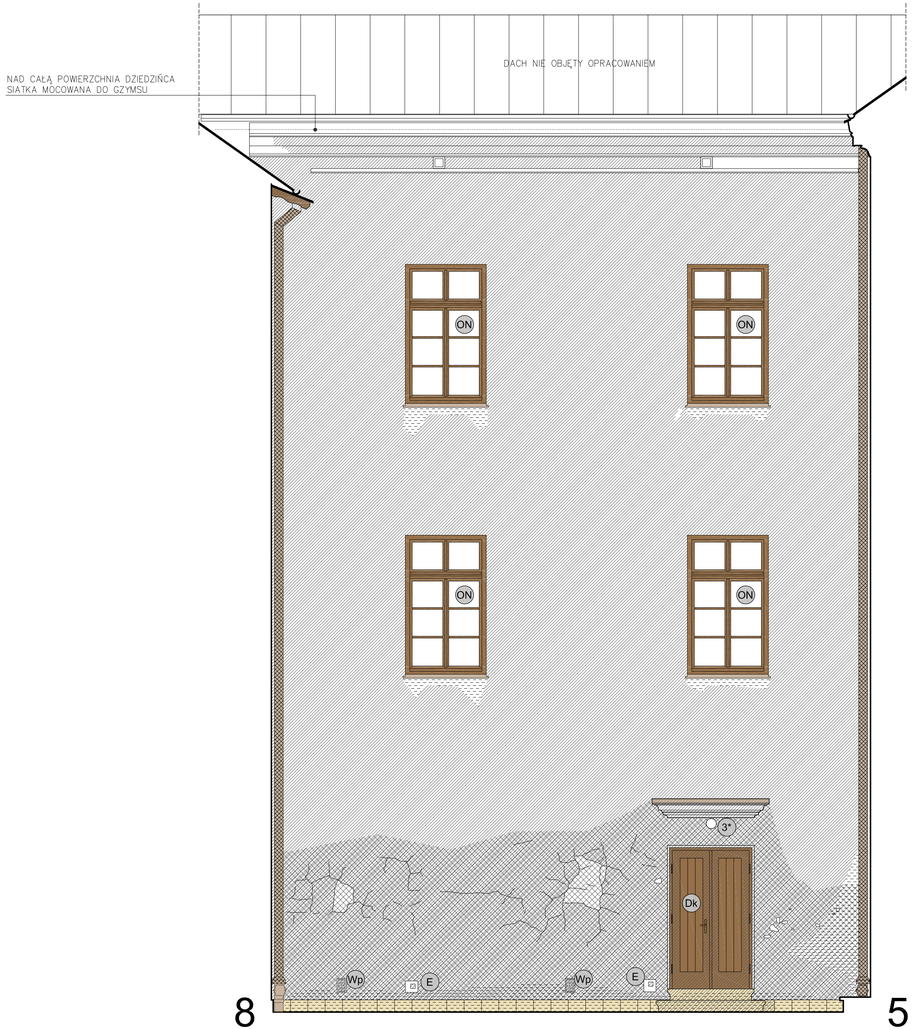

8 5

LEGENDA

OZNACZENIA MATERIAŁOWE

- POWIERZCHNIE TYNKOWANE
- ELEMENTY KAMIENNE / KAMIEŃ ŁAMANY — KAMIENNIKA OTWORÓW, PROG, COKÓŁY; KAMIEŃ ŁAMANY NA SKARPACH, DEKADZINA NA MURKACH OPOR.
- ELEMENTY DREWNIANE
- ELEMENTY METALOWE
- ELEMENTY CERAMICZNE
- BLACHA, OBRÓBKI BLACHARSKIE, RYNNY, RURY SPUSTOWE
- KABLE INSTALACJI ELEKTRYCZNEJ
- INSTALACJA ODGROMOWA NATYKOWA

STAN ZACHOWANIA ELEWACJI

- ELEMENTY ZNISZCZONE, UBYTKI
- TYNK USZKODZONY /LICZNE SPĘKANIA, ODSPOJENIA, WTÓRNE UZUPEŁNIENIA PO NAPRAWACH KONSTRUKCYJNYCH
- USZKODZONA POWŁOKA MALARSKA /SIATKA SPĘKAŃ, ZŁUSZCZENIA, ODPAŻENIA, ZACIEKI ZABRUDZENIA/
- ZAWILGOCENIA, SILNE ZABRUDZENIA, CZARNY NALOT "PATYNA" WYKWITY POCHODZENIA BIOLOGICZNEGO

ELEMENTY NA ELEWACJI

PB	PORTAL BAROKOWY — DO KONSERWACJI	R	UCHWYTY NA REKLAMY — DO WYMIANY
PI	FRAGMENTY PŁASKORZEŹB — DO KONSERWACJI (Z ZAKRESU BAROKU ZACHOWANE W OBRYSIE)	Wp	KRATKA WENTYLACYJNA — DO WYMIANY PLASTIK
G	GZYMS KONSOLOWY — DO KONSERWACJI	Wm	KRATKA WENTYLACYJNA — DO WYMIANY METAL
Gn	KAMIENNE NAROŻNIKI GZYMSU KONSOLOWEGO — DO KONSERWACJI	E	ELEMENTY INST. ELEKTR. — DO LIKWIDACJI -PUSZKI I INNE
S	SGRAFFITI NA GZYMSIE KONSOLOWYM PASI ORNAMENTU ESOWNOWEGO — DO KONSERWACJI		
Gm	GZYMS MIĘDZYKOND. POŁWAŁEK — DO KONSERWACJI	1	LAMPA NA WYSIĘGNIKU — DO KONSERWACJI
S1	SCHODY KAMIENNE WEJŚCIE NA DZIEDZIŃIEC DUŻY (STOPNIE, BALUSTRADA, TRALKI, OKŁADZINA MURU OPOROWEGO) — DO KONSERWACJI	2	LAMPA WISZĄCA — DO KONSERWACJI
S2	SCHODY KAMIENNE WEJŚCIE DO OGRODU (STOPNIE, OKŁADZINA MURU OPOROWEGO) — DO KONSERWACJI	3	LAMPY OŚWIETLENIOWE WSPÓŁCZESNE — DO WYMIANY (* do zachowania)
P	PRÓG KAMIENNY — DO KONSERWACJI	4	SKRZYNKA ELEKTRYCZNA — DO ZACHOWANIA
B	BRAMA METALOWA — DO KONSERWACJI	5	KRAN Z Z.W. — DO ZACHOWANIA
K	KRATA METALOWA — DO KONSERWACJI	6	DZWONEK DO DRZWI — DO WYMIANY
Dk	STOLARKA DRZWIOWA — DO KONSERWACJI		
ON	STOLARKA OKIENNA — NOWA, PO WYMIANIE		

GŁĘBOKIE SPĘKANIA

SIATKA DROBNYCH SPĘKAŃ

LOKALIZACJA ELEWACJI

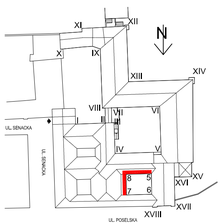

Rysunek wykonano za pomocą programu: AutoCAD 2006 nr ser. 345-23211405

JEDN. PROJ.	CEMPLA I PARTNERZY KONSERWACJA ZABYTKÓW MAREK JÓZEF CEMPLA 31-028 Kraków, ul. Krzyża 7/8, tel/fax (012) 421-66-75
INWESTOR	MUZEUM ARCHEOLOGICZNE W KRAKOWIE 31-002 Kraków, ul. Senacka 3
OBIEKT	MUZEUM ARCHEOLOGICZNE W KRAKOWIE 31-002 Kraków, ul. Senacka 3 dz nr 470, 471/5, obr. 1
TEMAT	PROJEKT REMONTU ELEWACJI ORAZ 3 DACHÓW BUDYNKÓW MUZEUM ARCHEOLOGICZNEGO W KRAKOWIE WRAZ Z WYKONANIEM INSTALACJI ODGROMOWEJ
FAZA	PROJEKT BUDOWLANY
BRANŻA	ARCHITEKTURA
AUTOR OPRACOWANIA	mgr inż. arch. Agnieszka Kozioł MP-1160, MPOIA/011/2005
WSPÓŁPRACA	mgr inż. arch. Ewelina Chorąży
SPRAWDZIŁ	mgr inż. arch. Marek Cempla MP-0112, UP 383/76
TREŚĆ RYS.	STAN ZACHOWANIA -INWENTARYZACJA UBYTKÓW ELEWACJA 5-8, 7-8 DZIEDZINIEC STRACEŃ
SKALA 1:50	DATA 11.2013 r.
NR DOK.	MAK-E-PB-A
NR RYS.	12

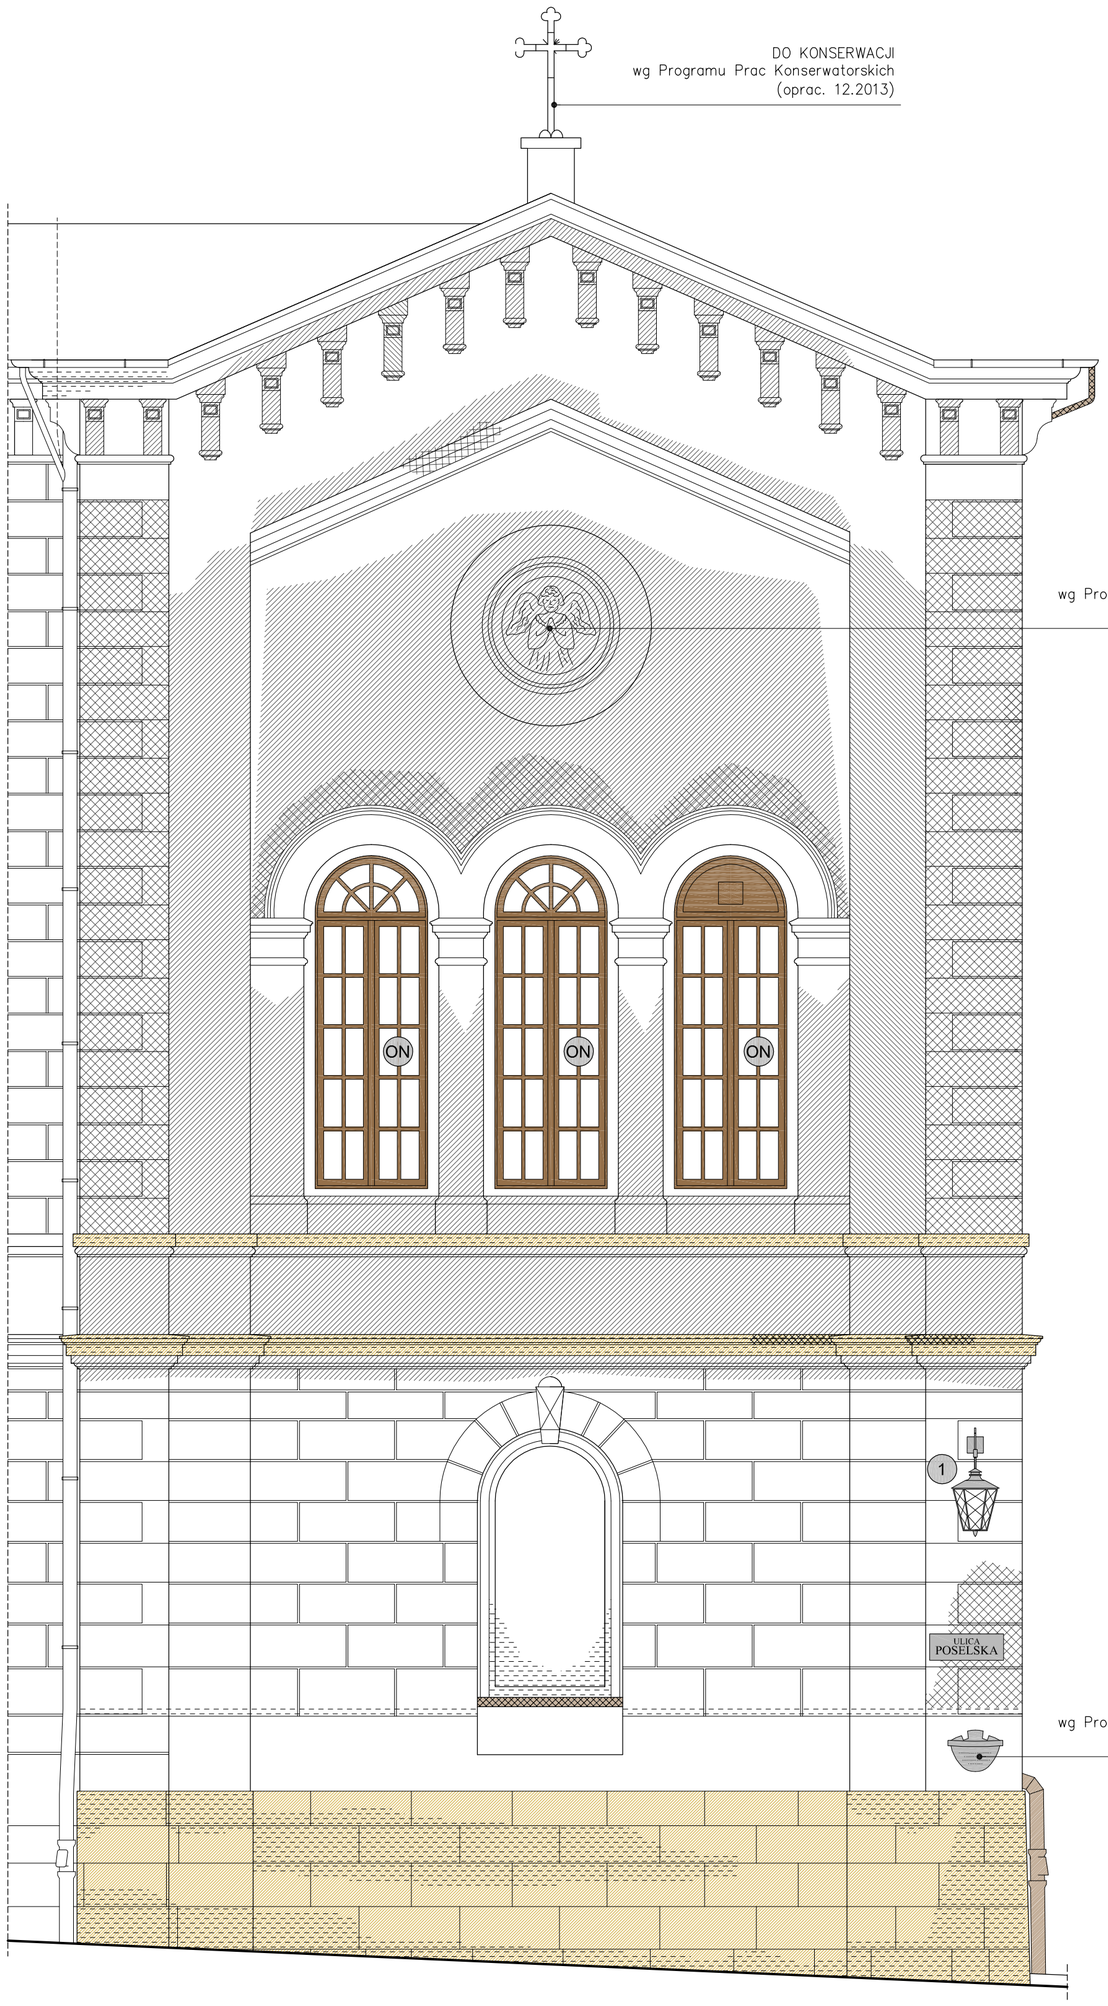

UL. POSELSKA

LEGENDA

OZNACZENIA MATERIAŁOWE

- POWIERZCHNIE TYNKOWANE
- ELEMENTY KAMIENNE / KAMIEŃ ŁAMANY — KAMIENIARKA OTWORÓW, PROGI, COKOŁY; KAMIEŃ ŁAMANY NA SKARPACH, OKŁADZINA NA MURKACH OPOR.
- ELEMENTY DREWNIANE
- ELEMENTY METALOWE
- ELEMENTY CERAMICZNE
- BLACHA, OBRÓBKI BLACHARSKIE, RYNNY, RURY SPUSTOWE
- KABLE INSTALACJI ELEKTRYCZNEJ
- INSTALACJA ODGROMOWA NATYKOWA

STAN ZACHOWANIA ELEWACJI

- ELEMENTY ZNISZCZONE, UBYTKI
- TYNK USZKODZONY /LICZNE SPĘKANIA, ODSPOJENIA, WTÓRNE UZUPEŁNIENIA PO NAPRAWACH KONSTRUKCYJNYCH
- USZKODZONA POWŁOKA MALARSKA /SIATKA SPĘKAŃ, ZŁUSZCZENIA, ODPAŻENIA, ZACIEKI ZABRUDZENIA/
- ZAWILGOCENIA, SILNE ZABRUDZENIA, CZARNY NALOT "PATYNA" WYKWITY POCHODZENIA BIOLOGICZNEGO

ELEMENTY NA ELEWACJI

- PB — PORTAL BAROKOWY — DO KONSERWACJI
- Pł — FRAGMENTY PŁASKORZEŹB — DO KONSERWACJI (Z OKRESU BAROKU XVII/XVIIIw. (FIGURY SCENY ZWIASTOWANIA))
- G — GZYMS KONSOLOWY — DO KONSERWACJI
- Gn — KAMIENNE NAROŻNIKI GZYMSU KONSOLOWEGO — DO KONSERWACJI
- S — SGRAFFITI NA GZYMSIE KONSOLOWYM PAS ORNAMENTU ESOWNICOWEGO — DO KONSERWACJI
- Gm — GZYMS MIĘDZYKOND. PÓŁWAŁEK — DO KONSERWACJI
- S1 — SCHODY KAMIENNE WEJŚCIE NA DZIEDZINIEC DUŻY, (STOPNIE, BALUSTRADA, TRALKI, OKŁADZINA MURU OPOROWEGO) — DO KONSERWACJI
- S2 — SCHODY KAMIENNE WEJŚCIE DO OGRODU (STOPNIE, OKŁADZINA MURU OPOROWEGO) — DO KONSERWACJI
- P — PRÓG KAMIENNY — DO KONSERWACJI
- B — BRAMA METALOWA — DO KONSERWACJI
- K — KRATA METALOWA — DO KONSERWACJI
- Dk — STOLARKA DRZWIOWA — DO KONSERWACJI
- ON — STOLARKA OKIENNA — NOWA, PO WYMIANIE
- R — UCHWYTY NA REKLAMY — DO WYMIANY
- Wp — KRATKA WENTYLACYJNA PLASTIK — DO WYMIANY
- Wm — KRATKA WENTYLACYJNA METAL — DO WYMIANY
- E — ELEMENTY INST. ELEKTR. -PUSZKI I INNE — DO LIKWIDACJI
- 1 — LAMPA NA WYSIĘGNIKU — DO KONSERWACJI
- 2 — LAMPA WISZĄCA — DO KONSERWACJI
- 3 — LAMPY OŚWIETLENIOWE WSPÓŁCZESNE — DO WYMIANY
- 4 — SKRZYNKA ELEKTRYCZNA — DO ZACHOWANIA
- 5 — KRAN Z Z.W. — DO ZACHOWANIA
- 6 — DZWONEK DO DRZWI — DO WYMIANY

GŁĘBOKIE SPĘKANIA

Rysunek wykonano za pomocą programu: AutoCAD 2008 nr ser. 345-23211405

LOKALIZACJA ELEWACJI

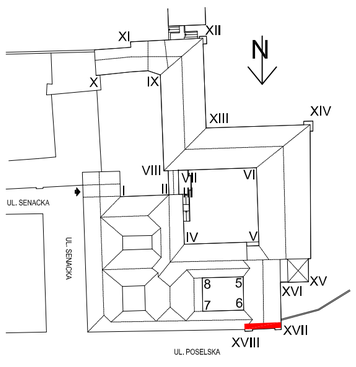

JEDN. PROJ.	CEMPLA I PARTNERZY KONSERWACJA ZABYTKÓW MAREK JÓZEF CEMPLA 31-028 Kraków, ul. Krzyża 7/8, tel/fax (012) 421-66-75
INWESTOR	MUZEUM ARCHEOLOGICZNE W KRAKOWIE 31-002 Kraków, ul. Senacka 3
OBIEKT	MUZEUM ARCHEOLOGICZNE W KRAKOWIE 31-002 Kraków, ul. Senacka 3 dz nr 470, 471/5, obr. 1
TEMAT	PROJEKT REMONTU ELEWACJI ORAZ 3 DACHÓW BUDYNKÓW MUZEUM ARCHEOLOGICZNEGO W KRAKOWIE WRAZ Z WYKONANIEM INSTALACJI ODGROMOWEJ
FAZA	PROJEKT BUDOWLANY
BRANŻA	ARCHITEKTURA
AUTOR OPRACOWANIA	mgr inż. arch. Agnieszka Kozioł MP-1160, MPOIA/011/2005
WSPÓŁPRACA	mgr inż. arch. Ewelina Chorąży
SPRAWDZIŁ	mgr inż. arch. Marek Cempla MP-0112, UP 383/78
TREŚĆ RYS.	STAN ZACHOWANIA -INWENTARYZACJA UBYTKÓW ELEWACJA XVII-XVIII UL. POSELSKA
SKALA 1:50	DATA 11.2013 r.
NR DOK.	MAK-E-PB-A
NR RYS.	13

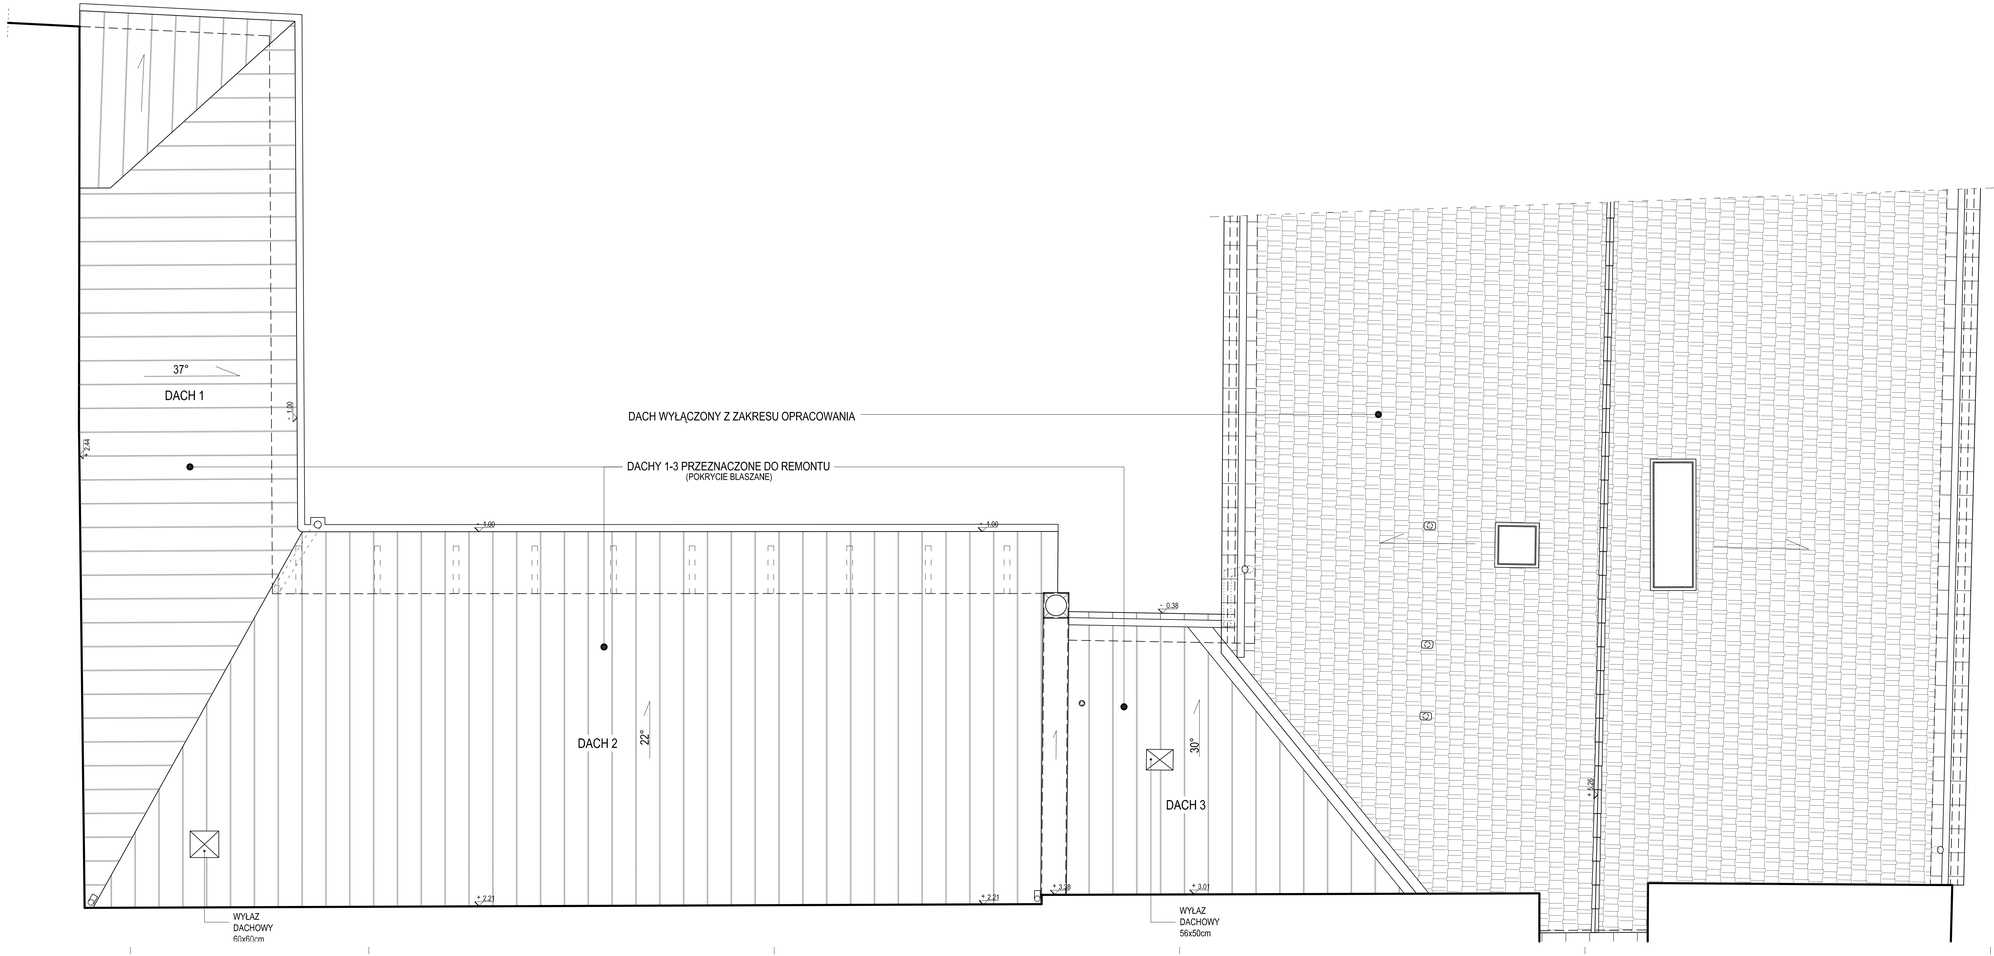

LOKALIZACJA DACHÓW

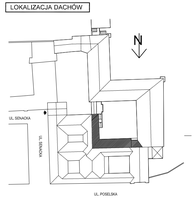

Rysunek wykonano za pomocą programu: AutoCAD 2008 nr ser. 345-23211405

JEDN. PROJ.	CEMPLA I PARTNERZY KONSERWACJA ZABYTKÓW MAREK JÓZEF CEMPLA 31-028 Kraków, ul. Krzyża 7/8, tel/fax (012) 421-66-75
INWESTOR	MUZEUM ARCHEOLOGICZNE W KRAKOWIE 31-002 Kraków, ul. Senacka 3
OBIEKT	MUZEUM ARCHEOLOGICZNE W KRAKOWIE 31-002 Kraków, ul. Senacka 3 dz. nr 470, 471/5, obr. 1
TEMAT	PROJEKT REMONTU ELEWACJI I 3 DACHÓW BUDYNKU MUZEUM ARCHEOLOGICZNEGO W KRAKOWIE WRAZ Z WYKONANIEM INSTALACJI ODGROMOWEJ
FAZA	PROJEKT BUDOWLANY
BRANŻA	ARCHITEKTURA
AUTOR OPRACOWANIA	mgr inż. arch. Agnieszka Kozioł MP-1165, MPOA/01/2006
WSPÓŁPRACA	mgr inż. arch. Ewelina Chorąży
SPRAWDZIŁ	mgr inż. arch. Marek Cempla MP/421/2, UP 383/78
TREŚĆ RYS.	STAN ISTNIEJĄCY RZUT POŁACI DZIEDZINIEC DUŻY
SKALA 1:50	DATA 11.2013 r. NR DOK. MAK-E-PB-A NR RYS. 14

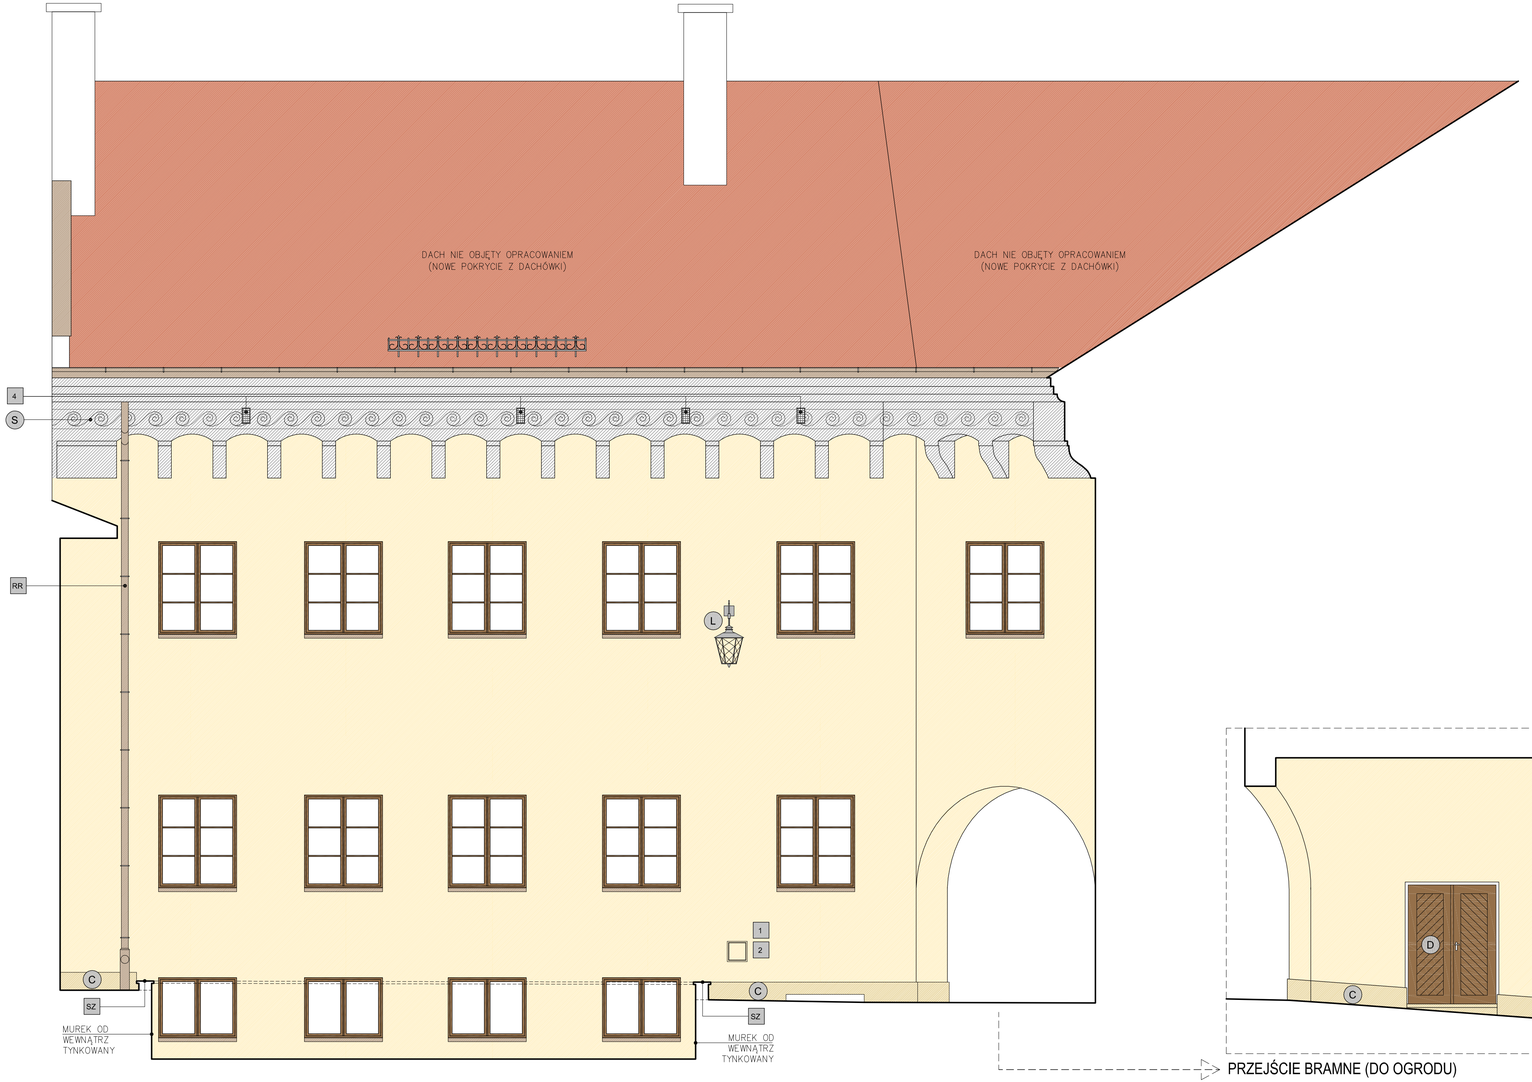

X

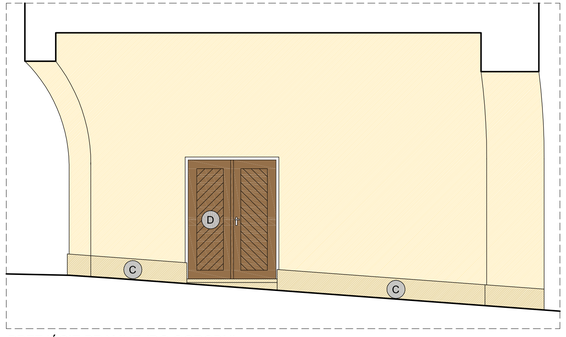

PRZEJŚCIE BRAMNE (DO OGRODU)

IX

LEGENDA

OZNACZENIA MATERIAŁOWE

- POWIERZCHNIE TYNKOWANE KOLOR 1: S 1020-Y10R (wzornik NCS) — DO KONSERWACJI I MALOWANIA
- POWIERZCHNIE TYNKOWANE KOLOR 2: S 1005-Y (wzornik NCS) — DO KONSERWACJI I MALOWANIA
- KAMIEŃ ŁAMANY NA OSKARPOWANIACH I PRZYZIEMIU DAWNEGO KLASZTORU — WAPIEŃ
- KAMIENIARKA OTWORÓW, COKOŁY, STERCZYZNA NA DACHU
- SCHODY Z OKŁADZINĄ I BALUSTRADY — PIASKOWIEC
- OBRÓBKI BLACHARSKIE, RYNNY, RURY SPUSTOWE — BLACHA MIEDZIANA
- ELEMENTY DREWNIANE
- ELEMENTY METALOWE — RAL 9011
- DACHÓWKA CERAMICZNA NA ODSADZKACH DO KONSERWACJI I UZUPEŁNIENIA
- PROJEKTOWANE POKRYCIE DACHOWE — DACHÓWKA CERAMICZNA
- PROJEKTOWANE POKRYCIE DACHOWE — BLACHA MIEDZIANA

UWAGA:
KOLORYSTYKA ELEWACJI ZOSTANIE USTALONA NA PODSTAWIE PRÓBEK PREZENTOWANYCH NA OBIEKCIE I ZATWIERDZONYCH PRZEZ WUOZ NA KOMISJI KONSERWATORSKIEJ.
UZGODNIENIE Z WUOZ DOTYCZY TAKŻE DOBORU KLAMEK I SZYLDÓW MOSIĘŻNYCH W ORAZ KOLORU LAKIEROBEJCY WYKOŃCZENIOWEJ DRZWI DREWNIANYCH.

LIKWIDACJE / LUB PODTYNKOWO

ELEMENTY NA ELEWACJI

DO KONSERWACJI WG PROGRAMU PRAC KONSERWATORS.:

- PB — PORTAL BAROKOWY DO KONSERWACJI — PIASKOWIEC MARMUR DĘBNICKI
- PI — FRAGMENTY PLASKOREŹB DO KONSERWACJI Z OKRĘSU BAROKU XVII/XVIIIw. (FIGURY SCENY ZWIASTOWANIA) — SZTUKATERIE W TYNKU
- G — GZYMS KONSOLOWY DO KONSERWACJI — SZTUKATERIE W TYNKU
- L — LAMPY DO KONSERWACJI — RAL 9011
- B — AŻUROWA BRAMA METALOWA DO KONSERWACJI — RAL 9011
- C — COKOŁY DO KONSERWACJI — PIASKOWIEC
- S — PAS ORNAMENTU ESOWNICOWEGO NA GZYMSIE KONSOLOWYM DO KONSERWACJI — DEKORACJA SGRAFFITOWA
- S2 — SCHODY DO KONSERWACJI — PIASKOWIEC
- Gn — NAROŻNIKI GZYMSU DO KONSERWACJI — PIASKOWIEC
- Ce — CERAMIKA NA ODSADZKACH DO KONSERWACJI UZUPEŁNIENIA — DACHÓWKA CERAMICZNA
- K — KRATA METALOWA DO KONSERWACJI — RAL 9011
- D — STOLARKA DRZWIOWA PO KONSERWACJI — LAKIEROBEJCA MATOWA KOLOR UZGODNIĆ Z WUOZ

PROJEKTOWANE WG WYTYCZNYCH PROGRAMU PRAC KONS.:

- D — DRZWI DO PODZIEMI DO ODTWORZENIA NA PODSTAWIE ZACHOWANYCH FRAGMENTÓW — RAL 9011
- SZ — KAMIENNE CZAPY MURKÓW SZACHTÓW DO UZUPEŁNIENIA LUB WYMIANY NA NOWE — PIASKOWIEC
- 1 — PROJEKTOWANE (NA POW. TYNKOWANYCH) DRZWICZKI Z BLACHY NIERDZEWNEJ — malowana na kolor tynków
- 1A — PROJEKTOWANE (NA POW. KAMIENNYCH) DRZWICZKI Z BLACHY NIERDZEWNEJ — kolor naturalny

POZOSTAŁE:

- W — PROJEKTOWANA ZE STALI NIERDZEWNEJ KRATKA WENTYLACYJNA — malowana na kolor tynków
- R — PROJEKTOWANE UCHWYTY NA REKLAMY WYKONAĆ WG PROJ. WYKONAWCZEGO — RAL 9011
- RR — PROJEKTOWANE RYNNY I RURY SPUSTOWE — BLACHA MIEDZIANA
- S — PROJEKTOWANE PŁOTKI PRZECIWŚNIEGOWE IK340 (Tuch.), IK210 (Tuch.) — RAL 9011
- L — LAMPY OŚWIETLENIOWE - WSPÓŁCZESNE DOBRANE NA WZÓR ISTNIEJĄCYCH — RAL 9011
- 2 — SKRZYNKA ELEKTRYCZNA — DO ZACHOWANIA
- 2P — SKRZYNKA ELEKTRYCZNA (gniazdo podwójne) — PROJEKTOWANA
- 3 — KRAN CZERPALNY (ZIMNA WODA) — DO ZACHOWANIA
- 4 — SIATKA STALOWA W OTWORACH STRYCHOWYCH — RAL 9011 lub malowana na kolor tynków
- 5 — NOWY DZWONEK
- WD — PROJEKTOWANY WYŁAZ DACHOWY (80x80cm W ŚWIETLE, SZT. 2)

UWAGI

1. ROZPATRYWAĆ ŁĄCZNIE Z PROJEKTAMI BRANŻOWYMI: KONSTRUKCYJNYM I ELEKTRYCZNYM !
2. RYNNY NA DACHACH BUDYNKÓW MUZEUM – PO REMONCIE /WYMIANY DODKONANO PODCZAS REMONTU DACHÓW/.
3. PODCZAS WYMIANY RUR SPUSTOWYCH SPRAWDZIĆ DROŻNOŚĆ ODPŁYWÓW /PRZEWODZIE SIĘ OK. 20ŁR DO WYMIANY/.
4. NA BUDYNKU DAWNEGO KLASZTORU, W MIEJSCU, GDZIE BRAK STYKU POMIĘDZY GÓRNĄ CZĘŚĆ GZYMSU A PODBITKĄ DACHU, UZUPEŁNIĆ PŁYTĄ OSB LUB ZAMURować I WYKOŃCZYĆ W TYNKU, ZACHOWUJĄC KOLORYSTYKĘ GZYMSU.

LOKALIZACJA ELEWACJI

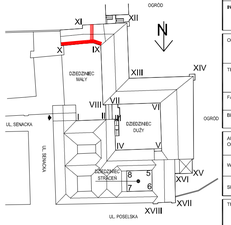

JEDN. PROJ.	CEMPLA I PARTNERZY KONSERWACJA ZABYTKÓW MAREK JÓZEF CEMPLA 31-028 Kraków, ul. Krzyża 7/8, tel/fax (012) 421-66-75
INWESTOR	MUZEUM ARCHEOLOGICZNE W KRAKOWIE 31-002 Kraków, ul. Senacka 3
OBIEKT	MUZEUM ARCHEOLOGICZNE W KRAKOWIE 31-002 Kraków, ul. Senacka 3 dz nr 470, 471/5, obr. 1
TEMAT	PROJEKT REMONTU ELEWACJI ORAZ 3 DACHÓW BUDYNKÓW MUZEUM ARCHEOLOGICZNEGO W KRAKOWIE WRAZ Z WYKONANIEM INSTALACJI ODGROMOWEJ
FAZA	PROJEKT BUDOWLANY
BRANŻA	ARCHITEKTURA
AUTOR OPRACOWANIA	mgr inż. arch. Agnieszka Kozioł MP-1160, MPOIA/011/2005
WSPÓŁPRACA	mgr inż. arch, Ewelina Chorąży
SPRAWDZIŁ	mgr inż. arch. Marek Cempla MP-0112, UP 383/78
TREŚĆ RYS.	PROJEKT REMONTU ELEWACJA IX-X DZIEDZINIEC MAŁY
SKALA	1:50
DATA	12.2013 r.
NR DOK.	MAK-E-PB-A
NR RYS.	15

Rysunek wykonano za pomocą programu: AutoCAD 2008 nr ser. 345-23211405

LEGENDA

OZNACZENIA MATERIAŁOWE

- POWIERZCHNIE TYNKOWANE KOLOR 1: S 1020-Y10R (wzornik NCS) — DO KONSERWACJA I MALOWANIA
- POWIERZCHNIE TYNKOWANE KOLOR 2: S 1005-Y (wzornik NCS) — DO KONSERWACJA I MALOWANIA
- KAMIEŃ ŁAMANY NA OSKARPOWANIACH I PRZYZIEMIU DAWNIEGO KLASZTORU — WAPIEŃ
- KAMIENNARKA OTWORÓW, COKOŁY, STERCZYNA NA DACHU
  SCHODY Z OKŁADZINĄ I BALUSTRADY — PIASKOWIEC
- OBRÓBKI BLACHARSKIE, RYNNY, RURY SPUSTOWE — BLACHA MIEDZIANA
- ELEMENTY DREWNIANE
- ELEMENTY METALOWE — RAL 9011
- DACHÓWKA CERAMICZNA NA ODSADZKACH DO KONSERWACJI I UZUPEŁNIENIA
- PROJEKTOWANE POKRYCIE DACHOWE — DACHÓWKA CERAMICZNA
- PROJEKTOWANE POKRYCIE DACHOWE — BLACHA MIEDZIANA

UWAGA:
KOLORYSTYKA ELEWACJI ZOSTANIE USTALONA NA PODSTAWIE PRÓBEK PREZENTOWANYCH NA OBIEKCIE I ZATWIERDZONYCH PRZEZ INSPEKTORA KONSERWATORSKIEGO.
UZGODNIONE Z NIVEZ DOTYCZY TAKŻE DOBORU KLAMEK I SZYLDÓW MOSIĘŻNYCH W ORAZ KOLORU UKŁADOBLICY WYKOŃCZENIOWEJ DRZWI DREWNIANYCH.

ELEMENTY NA ELEWACJI

DO KONSERWACJI WG PROGRAMU PRAC KONSERWATORSK.:

- PB — PORTAL BAROKOWY DO KONSERWACJI — PIASKOWIEC MARIANA DZIEWICA
- PI — FRAGMENTY PLASKORZEŹB DO KONSERWACJI (I MIEJSCU SKROU, FIGURY SCEW ZWIATOWANE) — SZTUKATERIE W TYNKU
- G — GZYMS KONCELOWY DO KONSERWACJI — SZTUKATERIE W TYNKU
- L — LAMPY DO KONSERWACJI — RAL 9011
- B — AŻUROWA BRAMA METALOWA DO KONSERWACJI — RAL 9011
- C — COKOŁY DO KONSERWACJI — PIASKOWIEC
- S — PASZ OPRAWIONY ELEGANCKIEGO NA GZYMSIE KONSOLOWYM DO KONSERWACJI — DEKORACJA SGRAFITOWA
- S2 — SCHODY DO KONSERWACJI — PIASKOWIEC
- Gn — NAROŻNIKI GZYMSU DO KONSERWACJI — PIASKOWIEC
- Ce — CERAMIKA NA ODSADZKACH DO KONSERWACJI I UZUPEŁNIEŃ — DACHÓWKA CERAMICZNA
- K — KRATA METALOWA DO KONSERWACJI — RAL 9011
- D — STOLARKA DRZWIOWA PO KONSERWACJI — LAKIEROBEJCA MATOWA KOLOR UZGODNIĆ Z NADZ

PROJEKTOWANE WG WYTYCZNYCH PROGRAMU PRAC KONS.:

- D — DRZWI DO PODZIEMI DO ODTWORZENIA NA PODSTAWIE ZACHOWANYCH FRAGMENTÓW — RAL 9011
- BZ — KAMIENNE CZAPY MURÓW SZACHTÓW DO LUFPIEMENIA LUB WYMIANY NA NOWE — PIASKOWIEC
- 1 — PROJEKTOWANE (NA RYS. TYMCZASOWO) DRZWI ZKLEJ Z BLACHY NIERDZEWNEJ — malowane na kolor tynku
- EA — PROJEKTOWANE (NA RYS. AMERYKOWYCH DRZWI ZKLEJ Z BLACHY NIERDZEWNEJ — kolor naturalny

POZOSTAŁE:

- W — PROJEKTOWANA ZE STALI NIERDZEWNEJ KRATA MENTYLACYJNA — malowane na kolor tynku
- R — PROJEKTOWANE UCHWYTY NA REKLAMY — RAL 9011
- RR — WYKONAĆ WG PROJ. WYKONAWCZEGO PROJEKTOWANE RYNNY I RURY SPUSTOWE — BLACHA MIEDZIANA
- S — PROJEKTOWANE PŁYTKI PRZECIWKRUSZENIOWE (NA D.TAŁ.), BETO (TAŁ.) — RAL 9011
- L — LAMPY CENNETELNICZE - HISTORYCZNE DOBRANE NA RZECH ISTNIEJĄCYCH — RAL 9011
- 2 — ŚWIETLNIKI ELEKTRYCZNE — DO DACHÓWKA
- 2P — ŚWIETLNIKI ELEKTRYCZNE (głębokość podwójna) — PRZEZROCZYSTA
- 3 — KOMIN CZOPUCH (ZBIKA WODA) — DO DACHÓWKA
- 4 — ŚWITKA STALOWA W STOPKACH STATYCZNYCH — RAL 9011 kol. malowana na kolor tynku
- 5 — NOWY DZWONEK
- WD — PROJEKTOWANY WYLAZ DACHOWY (Bodźcu w ŚWIETLE, SZT. 2)

UWAGI

1. ROZPATRYWAĆ ŁĄCZNIE Z PROJEKTAMI BRANŻOWYMI: KONSTRUKCYJNYM I ELEKTRYCZNYM !
2. RYNNY NA DACHACH BUDYNKÓW MUZEUM – PO REMONCIE (PRYMANY DOKONANO PODCZAS REMONTU DACHÓW.)
3. PODCZAS WYMIANY RUR SPUSTOWYCH SPRAWDZIĆ DROŻNOŚĆ ODPŁYWÓW /PRZEWODÓW/ SIĘ OK. 20% DO WYMIANY/.
4. NA BUDYNKU DAWNEGO KLASZTORU, W MIEJSCU, GDZIE BRAK STYKU POMIĘDZY GÓRNĄ CZĘŚĆ CZYMSU A PODSTAWĄ DACHU, UZUPEŁNIĆ PŁYTĄ OSB LUB ZAMURÓWAĆ I WYKOŃCZYĆ W TYNKU, ZACHOWUJĄC KOLORYSTYKĘ CZYMSU.

LOKALIZACJA ELEWACJI

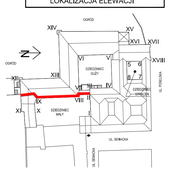

ZESPÓŁ PRZYJ.	CEMPLA I PARTNERZY KONSERWACJA ZABYTKÓW MAREK JÓZEF CEMPLA 31-026 Kraków, ul. Krzyża 7/8, tel/fax (012) 421-66-75
INWESTOR	MUZEUM ARCHEOLOGICZNE W KRAKOWIE 31-002 Kraków, ul. Senacka 3
OBIEKT	MUZEUM ARCHEOLOGICZNE W KRAKOWIE 31-002 Kraków, ul. Senacka 3 dz nr 470, 471/5, obr. 1
TEMAT	PROJEKT REMONTU ELEWACJI ORAZ 3 DACHÓW BUDYNKÓW MUZEUM ARCHEOLOGICZNEGO W KRAKOWIE WRAZ Z WYKONANIEM INSTALACJI ODGROMOWEJ
FAZA	PROJEKT BUDOWLANY
BRANŻA	ARCHITEKTURA
AUTOR OPRACOWANIA	mgr inż. arch. Agnieszka Kozlot MP-1160, MPWAW/112/2005
WSPÓŁPRACA	mgr inż. arch. Ewelina Chorąży
SPRAWDZIŁ	mgr inż. arch. Marek Cempla MPKI/112, UP 39378
TREŚĆ RYS.	PROJEKT REMONTU ELEWACJA II-VIII-IX... DZIEDZINIEC MAŁY
SKALA 1:50	DATA 12.2013 r. NR DZIA. MAK-E-PB-A NR RYS. 16

Rysunek wykonano za pomocą programu: AutoCAD 2008 nr ser. 345-23211408

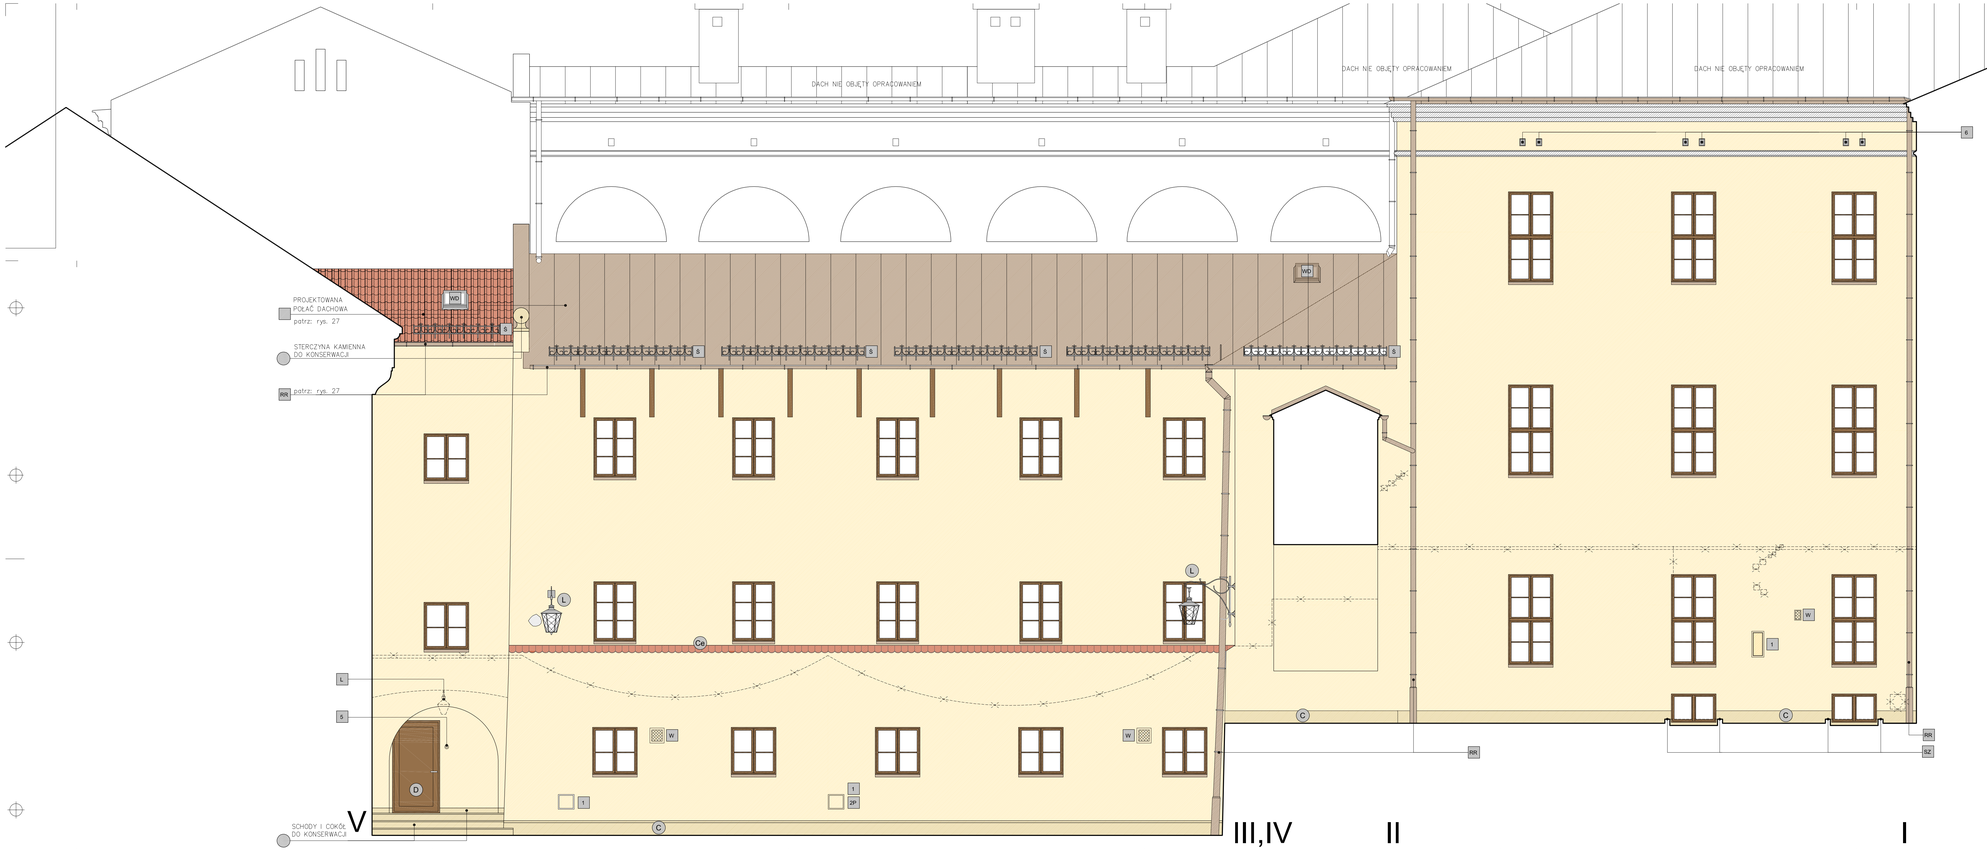

LEGENDA

OZNACZENIA MATERIAŁOWE

- POWIERZCHNIE TYNKOWANE KOLOR 1: S 1020-Y10R (wzornik NCS) — DO KONSERWACJI I MALOWANIA
- POWIERZCHNIE TYNKOWANE KOLOR 2: S 1005-Y (wzornik NCS) — DO KONSERWACJI I MALOWANIA
- KAMIEŃ ŁAMANY NA OSKARPOWANIACH I PRZYZIEMIU DAWNIEGO KLASZTORU — WAPIEŃ
- KAMIENIARKA OTWORÓW, COKOŁY, STERCZYNA NA DACHU SCHODY Z OKŁADZINĄ I BALUSTRADY — PIASKOWIEC
- OBRÓBKI BLACHARSKIE, RYNNY, RURY SPUSTOWE — BLACHA MIEDZIANA
- ELEMENTY DRENAŻOWANE
- ELEMENTY METALOWE — RAL 9011
- DACHÓWKA CERAMICZNA NA ODSADZKACH DO KONSERWACJI I UZUPEŁNIENIA
- PROJEKTOWANE POKRYCIE DACHOWE — DACHÓWKA CERAMICZNA
- PROJEKTOWANE POKRYCIE DACHOWE — BLACHA MIEDZIANA

UWAGA:
KOLORYSTYKA ELEWACJI ZOSTANIE USTALONA NA PODSTAWIE PRÓBEK PREZENTOWANYCH NA OBIEKCIE I ZATWIERDZONYCH PRZEZ INWESTORA I KONSERWATORSKIEGO.
UZGODNIENIE ZAKRESU DOTYCZY TAKŻE DOBORU KLAMEK I SZYLDÓW MOSIĘŻNYCH W ORAZ KOLORU LAMEROBLICY WYKOŃCZENIOWEJ DRZWI DREWNIANYCH.

LIKWIDACJE / LUB PODTYNKOWO

ELEMENTY NA ELEWACJI

DO KONSERWACJI WG PROGRAMU PRAC KONSERWATORSKI:

- PB — PORTAL BAROKOWY DO KONSERWACJI — PIASKOWIEC MARIAŃ DZIEWICA
- PI — FRAGMENTY PLASKORZEŹB DO KONSERWACJI (CHRZEŚCIJAŃSKI HERB FAL, FRUPY SCENY ZWIASTOWANIA) — SZTUKATERIE W TYNKU
- G — GZYMS KONSOLOWY DO KONSERWACJI — SZTUKATERIE W TYNKU
- L — LAMPY DO KONSERWACJI — RAL 9011
- B — AŻUROWA BRAMA METALOWA DO KONSERWACJI — RAL 9011
- C — COKOŁY DO KONSERWACJI — PIASKOWIEC
- S — PASY OPRAWIONE ELEGANCKIEGO DO KONSERWACJI — DEKORACJA SGRAFITTOWA
- S2 — SCHODY DO KONSERWACJI — PIASKOWIEC
- GO — NAROŻNIKI OZYMSU DO KONSERWACJI — PIASKOWIEC
- CE — CERAMIKA NA ODSADZKACH DO KONSERWACJI I UZUPEŁNIENIA — DACHÓWKA CERAMICZNA
- K — KRATA METALOWA DO KONSERWACJI — RAL 9011
- D — STOLARKA DRZWIOWA PO KONSERWACJI — LAMEROBLICA MATOWA KOLOR UZGODNIĆ Z INSZ

PROJEKTOWANE WG WYTYCZNYCH PROGRAMU PRAC KONS.:

- D — DRZWI DO PODZIEMI DO ODTWORZENIA NA PODSTAWIE ZACHOWANYCH FRAGMENTÓW — RAL 9011
- SZ — KAMIENNE CZĄPY MURÓW SZACHTÓW DO UZUPEŁNIENIA LUB WYMIANY NA NOWE — PIASKOWIEC
- 1 — PROJEKTOWANE (NA POŁ. TYNOWANYCH) DRZWI OKNO-DRZWI Z BLACHY NIERDZEWNEJ — malowane na kolor tynków
- 1A — PROJEKTOWANE (NA POŁ. KAMIENNYCH) DRZWI OKNO-DRZWI Z BLACHY NIERDZEWNEJ — kolor naturalny

POZOSTAŁE:

- W — PROJEKTOWANA ZE STALI NIERDZEWNEJ KRATA MENSTAŁOTAŃ — malowane na kolor tynków
- R — PROJEKTOWANE UCHWYTY NA REKLAMY — RAL 9011
- RR — WYKONAĆ WG PROJ. WYKONAWCZEGO PROJEKTOWANE RYNNY I RURY SPUSTOWE — BLACHA MIEDZIANA
- S — PROJEKTOWANE PŁYTKI PRZECIWPOŚLIZGOWE (NAD ŁUKU, BOTC (1szt.)) — RAL 9011
- L — LAMPY UMIESZCZONE NOWE - WSPÓŁCZESNE DOBRANE NA RZECZ ISTNIEJĄCYCH — RAL 9011
- 2 — ŚWIETLNIKI ELEKTRYCZNE — DO ZACHOWANIA
- 2P — ŚWIETLNIKI ELEKTRYCZNE (gdyby to było podyktowane) — PROJEKTOWANA
- 3 — KRAWĘDZIAKI CZOPOWE (ZBIERAJĄCE WODĘ) — DO ZACHOWANIA
- 4 — ŚLIMAK STALOWA W STOPNIACH BYŁYCH — RAL 9011 lub malowane na kolor tynków
- 5 — NOWY DZWONEK
- WD — PROJEKTOWANY WYLAZ DACHOWY (dodatkowo w świetle, szt. 2)

UWAGI

1. ROZPATRYWAĆ ŁĄCZNIE Z PROJEKTAMI BRANŻOWYMI: KONSTRUKCYJNYM I ELEKTRYCZNYM !
2. RYNNY NA DACHACH BUDYNKÓW MUZEUM – PO REMONCIE ODPRYSKIWANIE PODCZAS REMONTU DACHÓW./
3. PODCZAS RYNNAMI RUR SPUSTOWYCH SPRAWDZIĆ DROŻNOŚĆ ODPRYSKÓW /PRZEWODLIĆ SIĘ, CH. ZOS. DO RYNNY/./
4. NA BUDYNKU DAWNEGO KLASZTORU, W MIEJSCU, GDZIE BRAK STYKU POMIĘDZY GÓRNĄ CZĘŚCIĄ DACHU, CZYWIU A PODSTAWĄ DACHU, UZUPEŁNIĆ PŁYTĄ OSB LUB ZAMURÓWAĆ I WYKORZYĆ W TYNKU, ZACHOWUJĄC KOLORYSTYKĘ CZYWIU.

LOKALIZACJA ELEWACJI

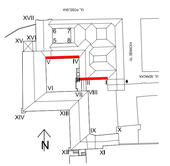

Rysunek wykonano za pomocą programu: AutoCAD 2008 nr ser. 345-23211428

AUTOR PROJ.	CEMPLA I PARTNERZY KONSERWACJA ZABYTKÓW MAREK JÓZEF CEMPLA 31-028 Kraków, ul. Krzyża 7/8, tel/fax (012) 421-66-75
INWESTOR	MUZEUM ARCHEOLOGICZNE W KRAKOWIE 31-002 Kraków, ul. Senacka 3
OBIEKT	MUZEUM ARCHEOLOGICZNE W KRAKOWIE 31-002 Kraków, ul. Senacka 3 — dz. nr 47/3, 47/5, obr. 1
TEMAT	PROJEKT REMONTU ELEWACJI ORAZ 3 DACHÓW BUDYNKÓW MUZEUM ARCHEOLOGICZNEGO W KRAKOWIE WRAZ Z WYKONANIEM INSTALACJI ODGROMOWEJ
FAZA	PROJEKT BUDOWLANY
BRANŻA	ARCHITEKTURA
AUTOR OPRACOWANIA	mgr inż. arch. Agnieszka Kozioł MP-1160, MPDM/0112/2005
WSPÓŁPRACA	mgr inż. arch. Ewelina Chorąży
SPRAWDZIŁ	mgr inż. arch. Marek Cempla MP-0112, LP-3037/9
TREŚĆ RYS.	PROJEKT REMONTU ELEWACJA IV-V DZIEDZINIEC DUŻY ELEWACJA I-III DZIEDZINIEC MAŁY
SKALA	1:50
DATA	12.2013 r.
NR DOK.	MAK-E-PB-A
ARKUSZ	17

LEGENDA

OZNACZENIA MATERIAŁOWE

- POWIERZCHNIE TYNKOWANE KOLOR 1: S 1020-Y10R (wzornik NCS) — DO KONSERWACJI I MALOWANIA
- POWIERZCHNIE TYNKOWANE KOLOR 2: S 1005-Y (wzornik NCS) — DO KONSERWACJI I MALOWANIA
- KAMIEŃ ŁAMANY NA OKSARPOWANIACH I PRZYZIEMIU DAWNEGO KLASZTORU — WAPIEŃ
- KAMIENIARKA OTWORÓW, COKOŁY, STERCZYNA NA DACHU I SCHODY Z OKLADZINĄ, I BALUSTRADY — PIASKOWIEC
- OBRÓBKI BLACHARSKIE, RYNNY, RURY SPUSTOWE — BLACHA MIEDZIANA
- ELEMENTY DREWNIANE
- ELEMENTY METALOWE — RAL 9011
- DACHÓWKA CERAMICZNA NA ODSADZKACH DO KONSERWACJI I UZUPEŁNIENIA
- PROJEKTOWANE POKRYCIE DACHOWE — DACHÓWKA CERAMICZNA
- PROJEKTOWANE POKRYCIE DACHOWE — BLACHA MIEDZIANA

UWAGA:
KOLORYSTYKA ELEWACJI ZOSTANIE USTALONA NA PODSTAWIE PRÓBEK PREZENTOWANYCH NA OBIEKCIE I ZATWIERDZONYCH PRZEZ WUOZ NA KOMISJI KONSERWATORSKIEJ.
UZGODNIENIE Z WUOZ DOTYCZY TAKŻE DOBORU KLAMEK I SZYLDÓW MOSIĘŻNYCH W ORAZ KOLORU LAKIEROBEJCY WYKOŃCZENIOWEJ DRZWI DREWNIANYCH.

LIKWIDACJE / LUB PODTYNKOWO

ELEMENTY NA ELEWACJI

DO KONSERWACJI WG PROGRAMU PRAC KONSERWATORS.:

- PB — PORTAL BAROKOWY DO KONSERWACJI — PIASKOWIEC MARMUR DĘBNICKI
- PI — FRAGMENTY PIASKOWCOWEJ DO KONSERWACJI (Z OKRĘSU BAROKU, II-III ĆW.) (FIGURY SCENY ZWIASTOWANIA) — SZTUKATERIE W TYNKU
- G — GZYMS KONSOLOWY DO KONSERWACJI — SZTUKATERIE W TYNKU
- L — LAMPY DO KONSERWACJI — RAL 9011
- B — AŻUROWA BRAMA METALOWA DO KONSERWACJI — RAL 9011
- C — COKOŁY DO KONSERWACJI — PIASKOWIEC
- S — PAS ORNAMENTU ESOWNICOWEGO NA GZYMSIE KONSOLOWYM DO KONSERWACJI — DEKORACJA SGRAFFITOWA
- S2 — SCHODY DO KONSERWACJI — PIASKOWIEC
- Gn — NAROŻNIKI GZYMSU DO KONSERWACJI — PIASKOWIEC
- Ce — CERAMIKA NA ODSADZKACH DO KONSERWACJI UZUPEŁNIENIA — DACHÓWKA CERAMICZNA
- K — KRATA METALOWA DO KONSERWACJI — RAL 9011
- D — STOLARKA DRZWIOWA PO KONSERWACJI — LAKIEROBEJCA MATOWA KOLOR UZGODNIĆ Z WUOZ

PROJEKTOWANE WG WYTYCZNYCH PROGRAMU PRAC KONS.:

- D — DRZWI DO PODZIEMI DO ODTWORZENIA — RAL 9011 NA PODSTAWIE ZACHOWANYCH FRAGMENTÓW
- SZ — KAMIENNE CZAPY MURKÓW SZACHTÓW DO UZUPEŁNIENIA LUB WYMIANY NA NOWE — PIASKOWIEC
- 1 — PROJEKTOWANE (NA POW. TYNKOWANYCH) DRZWICZKI Z BLACHY NIERDZEWNEJ — malowane na kolor tynków
- 1A — PROJEKTOWANE (NA POW. KAMIENNYCH) DRZWICZKI Z BLACHY NIERDZEWNEJ — kolor naturalny

POZOSTAŁE:

- W — PROJEKTOWANA ZE STALI NIERDZEWNEJ KRATKA WENTYLACYJNA — malowana na kolor tynków
- R — PROJEKTOWANE UCHWYTY NA REKLAMY WYKONAĆ WG PROJ. WYKONAWCZEGO — RAL 9011
- RR — PROJEKTOWANE RYNNY I RURY SPUSTOWE — BLACHA MIEDZIANA
- Ś — PROJEKTOWANE PŁOTKI PRZECIWŚNIEGOWE (Ø340 (7szt.), Ø210 (1szt.)) — RAL 9011
- L — LAMPY OŚWIETLENIOWE - WSPÓŁCZESNE DOBRANE NA WZÓR ISTNIEJĄCYCH — RAL 9011
- 2 — SKRZYNKA ELEKTRYCZNA — DO ZACHOWANIA
- 2P — SKRZYNKA ELEKTRYCZNA (gniazdo podwójne) — PROJEKTOWANA
- 3 — KRAN CZERPALNY (ZIMNA WODA) — DO ZACHOWANIA
- 4 — SIATKA STALOWA W OTWORACH STRYCHOWYCH — RAL 9011 lub malowana na kolor tynków
- 5 — NOWY DZWONEK
- WD — PROJEKTOWANY WYŁĄZ DACHOWY (80x80cm W ŚWIETLE, SZT. 2)

UWAGI

1. ROZPATRYWAĆ ŁĄCZNIE Z PROJEKTAMI BRANŻOWYMI: KONSTRUKCYJNYM I ELEKTRYCZNYM !
2. RYNNY NA DACHACH BUDYNKÓW MUZEUM – PO REMONCIE /WYMIANY DODKONANO PODCZAS REMONTU DACHÓW/.
3. PODCZAS WYMIANY RUR SPUSTOWYCH SPRAWDZIĆ DROŻNOŚĆ ODPŁYWÓW /PRZEWIDUJE SIĘ OK. 20% DO WYMIANY/.
4. NA BUDYNKU DAWNEGO KLASZTORU, W MIEJSCU, GDZIE BRAK STYKU POMIĘDZY GÓRNĄ CZĘŚĆ GZYMSU A PODBITKĄ DACHU, UZUPEŁNIĆ PŁYTĄ OSB LUB ZAMUROWAĆ I WYKOŃCZYĆ W TYNKU, ZACHOWUJĄC KOLORYSTYKĘ GZYMSU.

LOKALIZACJA ELEWACJI

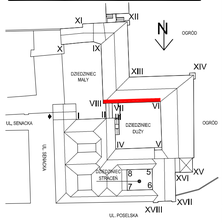

JEDN. PROJ.	CEMPLA I PARTNERZY KONSERWACJA ZABYTKÓW MAREK JÓZEF CEMPLA 31-028 Kraków, ul. Krzyża 7/8, tel/fax (012) 421-66-75
INWESTOR	MUZEUM ARCHEOLOGICZNE W KRAKOWIE 31-002 Kraków, ul. Senacka 3
OBIEKT	MUZEUM ARCHEOLOGICZNE W KRAKOWIE 31-002 Kraków, ul. Senacka 3 dz nr 470, 471/5, obr. 1
TEMAT	PROJEKT REMONTU ELEWACJI ORAZ 3 DACHÓW BUDYNKÓW MUZEUM ARCHEOLOGICZNEGO W KRAKOWIE WRAZ Z WYKONANIEM INSTALACJI ODGROMOWEJ
FAZA	PROJEKT BUDOWLANY
BRANŻA	ARCHITEKTURA
AUTOR OPRACOWANIA	mgr inż. arch. Agnieszka Kozioł MP-1160, MPOM/011/2005
WSPÓŁPRACA	mgr inż. arch. Ewelina Chorąży
SPRAWDZIŁ	mgr inż. arch. Marek Cempla MP-0112, UP 383/76
TREŚĆ RYS.	PROJEKT REMONTU ELEWACJA VI-VII-VIII DZIEDZINIEC DUŻY
SKALA	1:50
DATA	12.2013 r.
NR DOK.	MAK-E-PB-A
NR RYS.	18

Rysunek wykonano za pomocą programu: AutoCAD 2008 nr ser. 345-23211405

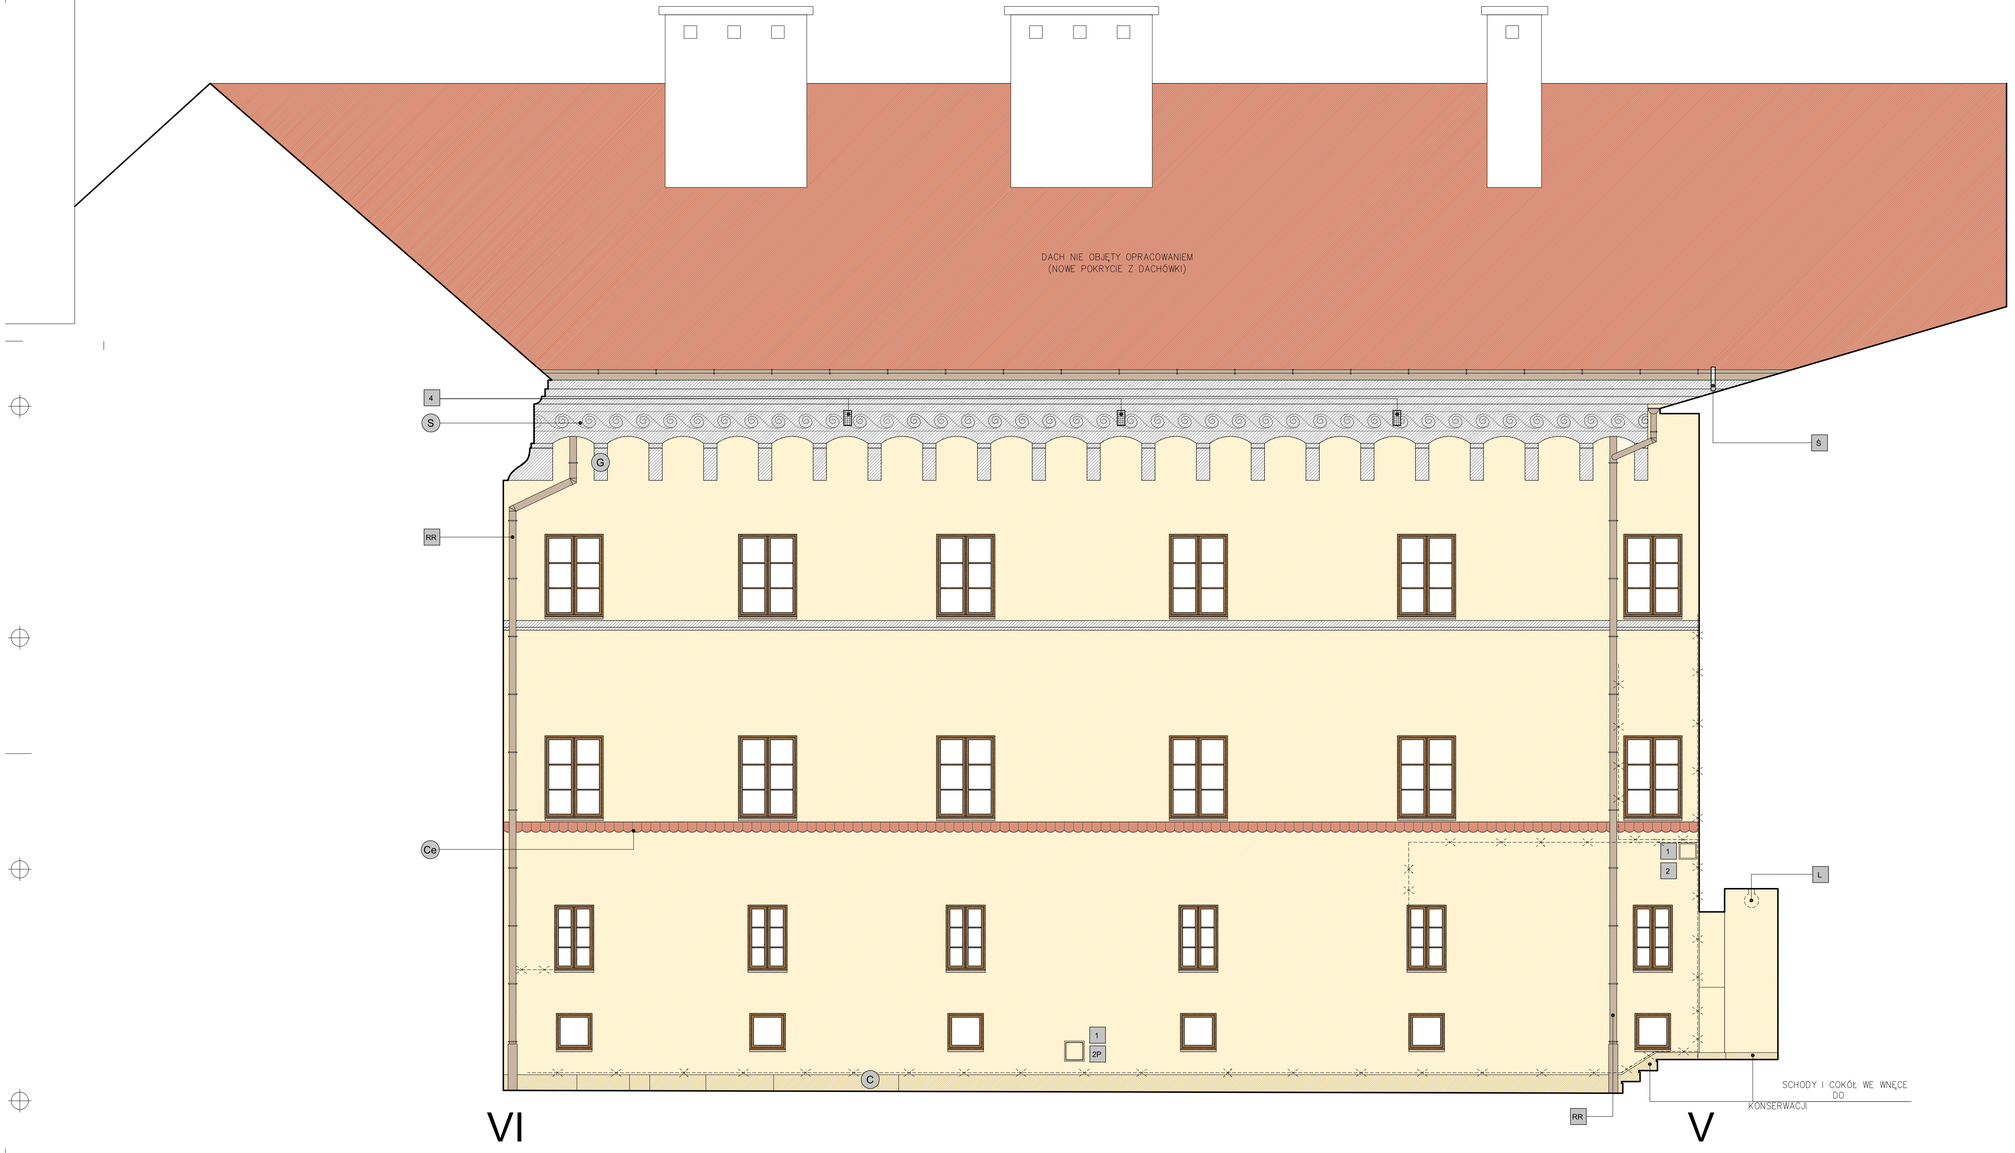

LEGENDA

OZNACZENIA MATERIAŁOWE

- POWIERZCHNIE TYNKOWANE KOLOR 1: S 1020-Y10R (wzornik NCS) — DO KONSERWACJI I MALOWANIA
- POWIERZCHNIE TYNKOWANE KOLOR 2: S 1005-Y (wzornik NCS) — DO KONSERWACJI I MALOWANIA
- KAMIEŃ ŁAMANY NA OSKARPOWANIACH I PRZYZIEMIU DAWNEGO KLASZTORU — WAPIEŃ
- KAMIENIARKA OTWORÓW, COKOŁY, STERCZYNA NA DACHU SCHODY Z OKŁADZINĄ I BALUSTRADY — PIASKOWIEC
- OBRÓBKI BLACHARSKIE, RYNNY, RURY SPUSTOWE — BLACHA MIEDZIANA
- ELEMENTY DREWNIANE
- ELEMENTY METALOWE — RAL 9011
- DACHÓWKA CERAMICZNA NA ODSADZKACH DO KONSERWACJI I UZUPEŁNIENIA
- PROJEKTOWANE POKRYCIE DACHOWE — DACHÓWKA CERAMICZNA
- PROJEKTOWANE POKRYCIE DACHOWE — BLACHA MIEDZIANA

UWAGA:
KOLORYSTYKA ELEWACJI ZOSTANIE USTALONA NA PODSTAWIE PRÓBEK PREZENTOWANYCH NA OBIEKCIE I ZATWIERDZONYCH PRZEZ WUOZ NA KOMISJI KONSERWATORSKIEJ.
UZGODNIENIE Z WUOZ DOTYCZY TAKŻE DOBORU KLAMEK I SZYLDÓW MOSIĘŻNYCH W ORAZ KOLORU LAKIEROBEJCY WYKOŃCZENIOWEJ DRZWI DREWNIANYCH.

LIKWIDACJE / LUB PODTYNKOWO

ELEMENTY NA ELEWACJI

DO KONSERWACJI WG PROGRAMU PRAC KONSERWATORS.:

- PB — PORTAL BAROKOWY DO KONSERWACJI — PIASKOWIEC, MARMUR DĘBNICKI
- PI — FRAGMENTY PLASKOREZEB DO KONSERWACJI (Z OKRĘGU BAROKU KWIATKA, /FIGURY SCENY ZWIASTOWANIA) — SZTUKATERIE W TYNKU
- G — GZYMS KONSOLOWY DO KONSERWACJI — SZTUKATERIE W TYNKU
- L — LAMPY DO KONSERWACJI — RAL 9011
- B — AŻUROWA BRAMA METALOWA DO KONSERWACJI — RAL 9011
- C — COKOŁY DO KONSERWACJI — PIASKOWIEC
- S — PAS ORNAMENTU ESOWNICOWEGO NA GZYMSIE KONSOLOWYM DO KONSERWACJI — DEKORACJA SGRAFFITOWA
- S2 — SCHODY DO KONSERWACJI — PIASKOWIEC
- Gn — NAROŻNIKI GZYMSU DO KONSERWACJI — PIASKOWIEC
- Ce — CERAMIKA NA ODSADZKACH DO KONSERWACJI UZUPEŁNIENIA — DACHÓWKA CERAMICZNA
- K — KRATA METALOWA DO KONSERWACJI — RAL 9011
- D — STOLARKA DRZWIOWA PO KONSERWACJI — LAKIEROBEJCA MATOWA KOLOR UZGODNIĆ Z WUOZ

PROJEKTOWANE WG WYTYCZNYCH PROGRAMU PRAC KONS.:

- D — DRZWI DO PODZIEMI DO ODTWORZENIA — RAL 9011
- SZ — NA PODSTAWIE ZACHOWANYCH FRAGMENTÓW KAMIENNE CZĘPY MURKÓW SZACHTÓW DO UZUPEŁNIENIA LUB WYMIANY NA NOWE — PIASKOWIEC
- 1 — PROJEKTOWANE (NA POW. TYNKOWANYCH) DRZWICZKI Z BLACHY NIERDZEWNEJ — malowana na kolor tynków
- 1A — PROJEKTOWANE (NA POW. KAMIENNYCH) DRZWICZKI Z BLACHY NIERDZEWNEJ — kolor naturalny

POZOSTAŁE:

- W — PROJEKTOWANA ZE STALI NIERDZEWNEJ KRATKA WENTYLACYJNA — malowana na kolor tynków
- R — PROJEKTOWANE UCHWYTY NA REKLAMY WYKONAĆ WG PROJ. WYKONAWCZEGO — RAL 9011
- RR — PROJEKTOWANE RYNNY I RURY SPUSTOWE — BLACHA MIEDZIANA
- S — PROJEKTOWANE PLOTKI PRZECIWŚNIEGOWE — RAL 9011
- L — LAMPY OŚWIETLENIOWE - WSPÓŁCZESNE DOBRANE NA WZÓR ISTNIEJĄCYCH — RAL 9011
- 2 — SKRZYNKA ELEKTRYCZNA — DO ZACHOWANIA
- 2P — SKRZYNKA ELEKTRYCZNA /gniazdo podwójne/ — PROJEKTOWANA
- 3 — KRAN CZERPALNY (ZIMNA WODA) — DO ZACHOWANIA
- 4 — SIATKA STALOWA W OTWORACH STRYCHOWYCH — RAL 9011 lub malowana na kolor tynków
- 5 — NOWY DZWONEK
- WD — PROJEKTOWANY WYŁAZ DACHOWY (80x80cm W ŚWIETLE, SZT. 2)

UWAGI

1. ROZPATRYWAĆ ŁĄCZNIE Z PROJEKTAMI BRANŻOWYMI: KONSTRUKCYJNYM I ELEKTRYCZNYM !
2. RYNNY NA DACHACH BUDYNKÓW MUZEUM – PO REMONCIE /WYMIANY DOKONANO PODCZAS REMONTU DACHÓW/.
3. PODCZAS WYMIANY RUR SPUSTOWYCH SPRAWDZIĆ DROŻNOŚĆ ODPŁYWÓW /PRZEWIDUJE SIĘ OK. 20% DO WYMIANY/.
4. NA BUDYNKU DAWNEGO KLASZTORU, W MIEJSCU, GDZIE BRAK STYKU POMIĘDZY GÓRNĄ CZĘŚĆ CZYMSU A PODBITKĄ DACHU, UZUPEŁNIĆ PŁYTĄ OSB LUB ZAMUROWAĆ I WYKOŃCZYĆ W TYNKU, ZACHOWUJĄC KOLORYSTYKĘ CZYMSU.

LOKALIZACJA ELEWACJI

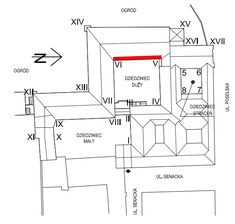

Rysunek wykonano za pomocą programu: AutoCAD 2008 nr ser. 345-23211405

JEDN. PROJ.	CEMPLA I PARTNERZY KONSERWACJA ZABYTKÓW MAREK JÓZEF CEMPLA 31-028 Kraków, ul. Krzyża 7/8, tel/fax (012) 421-66-75
INWESTOR	MUZEUM ARCHEOLOGICZNE W KRAKOWIE 31-002 Kraków, ul. Senacka 3
OBIEKT	MUZEUM ARCHEOLOGICZNE W KRAKOWIE 31-002 Kraków, ul. Senacka 3 dz nr 470, 471/5, obr. 1
TEMAT	PROJEKT REMONTU ELEWACJI ORAZ 3 DACHÓW BUDYNKÓW MUZEUM ARCHEOLOGICZNEGO W KRAKOWIE WRAZ Z WYKONANIEM INSTALACJI ODGROMOWEJ
FAZA	PROJEKT BUDOWLANY
BRANŻA	ARCHITEKTURA
AUTOR OPRACOWANIA	mgr inż. arch. Agnieszka Kozioł MP-1160, MPOIA/011/2005
WSPÓŁPRACA	mgr inż. arch, Ewelina Chorąży
SPRAWDZIŁ	mgr inż. arch. Marek Cempla MP-0112, UP 383/78
TREŚĆ RYS.	PROJEKT REMONTU ELEWACJA V-VI DZIEDZINIEC DUŻY
SKALA	1:50
DATA	12.2013 r.
NR DOK.	MAK-E-PB-A
NR RYS.	19

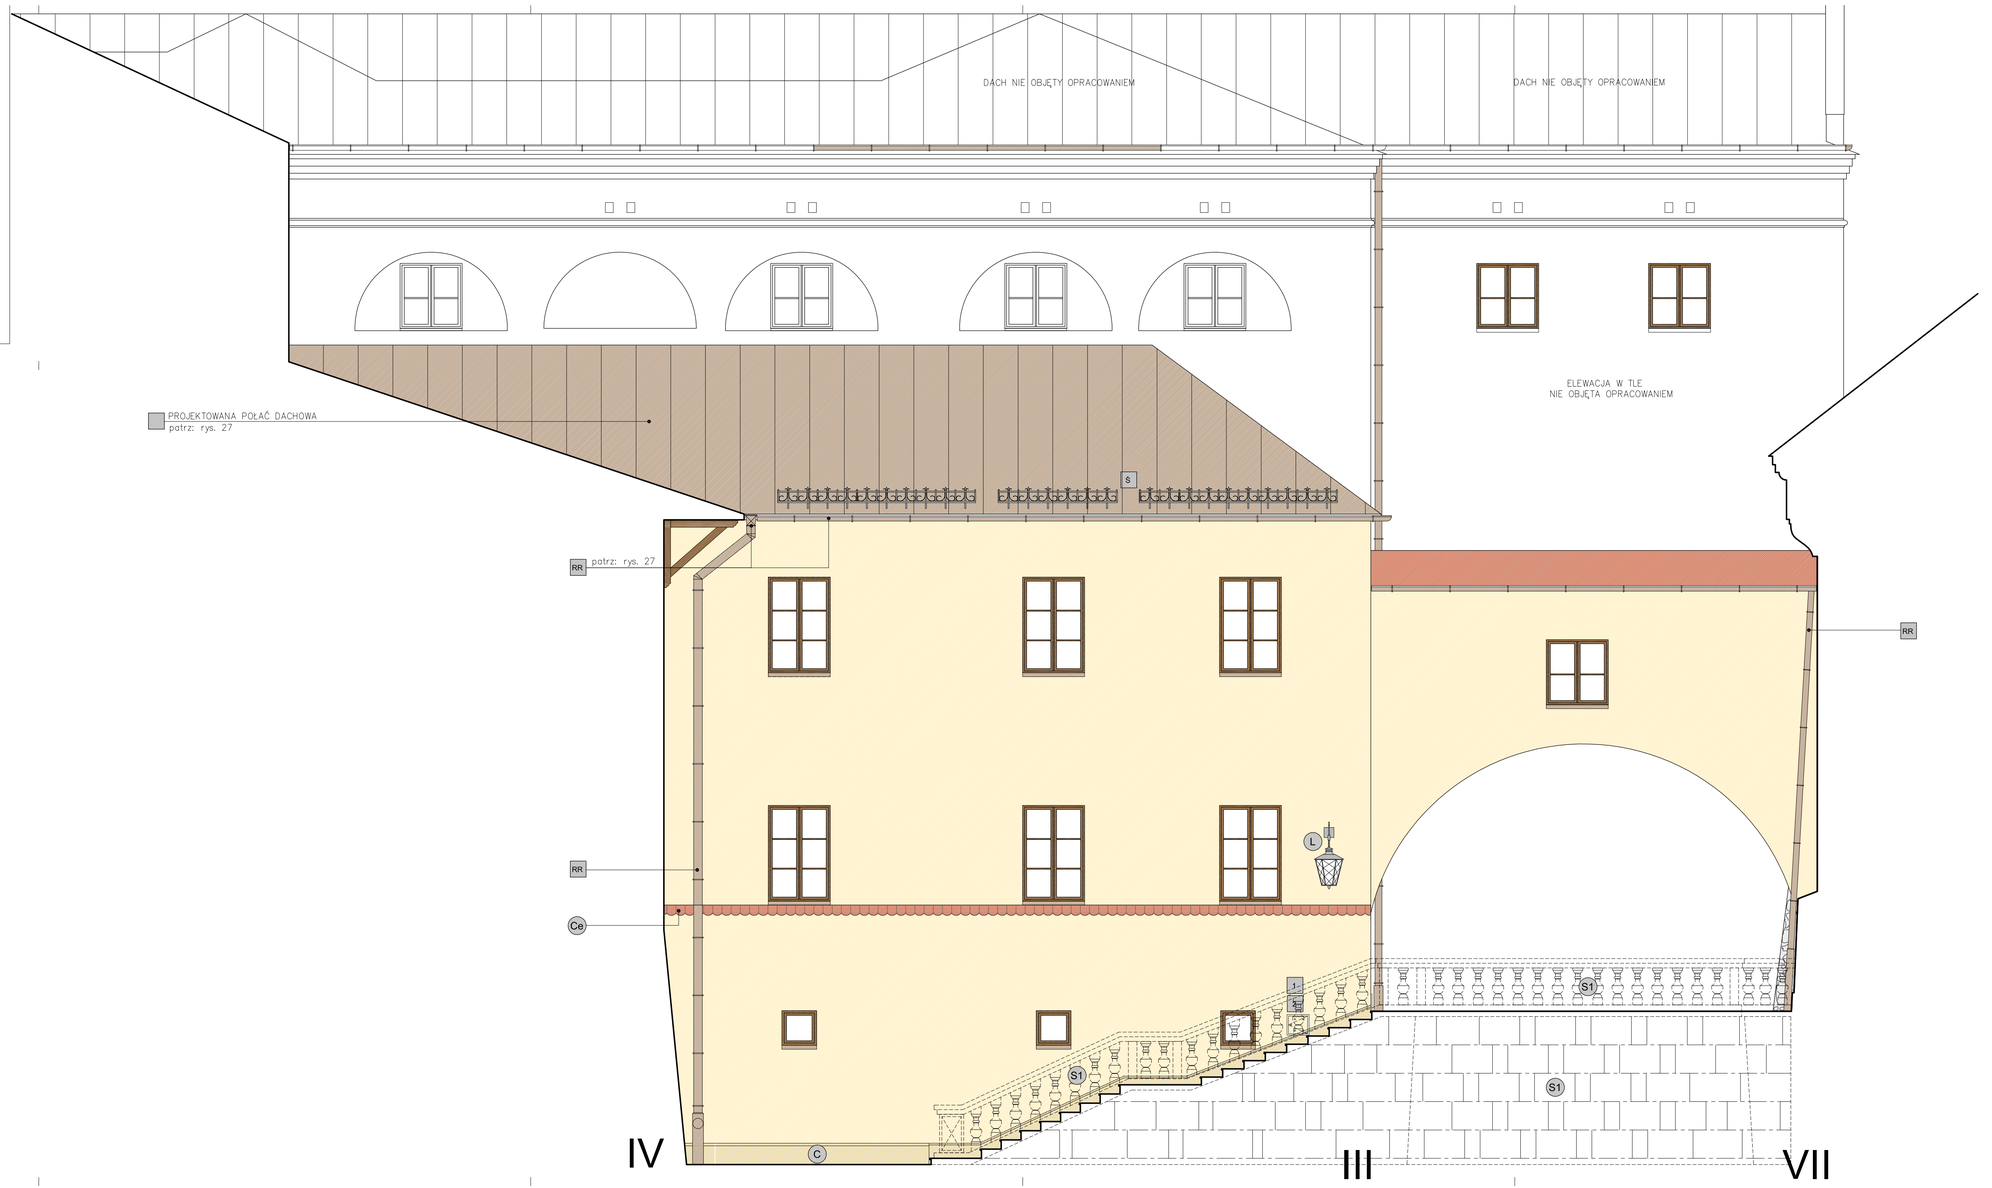

LEGENDA

OZNACZENIA MATERIAŁOWE

- POWIERZCHNIE TYNKOWANE KOLOR 1: S 1020-Y10R (wzornik NCS) — DO KONSERWACJI I MALOWANIA
- POWIERZCHNIE TYNKOWANE KOLOR 2: S 1005-Y (wzornik NCS) — DO KONSERWACJI I MALOWANIA
- KAMIEŃ ŁAMANY NA OSKARPOWANIACH I PRZYZIEMIU DAWNEGO KLASZTORU — WAPIEŃ
- KAMIENIARKA OTWORÓW, COKOŁY, STERCZYNA NA DACHU SCHODY Z OKŁADZINĄ I BALUSTRADY — PIASKOWIEC
- OBRÓBKI BLACHARSKIE, RYNNY, RURY SPUSTOWE — BLACHA MIEDZIANA
- ELEMENTY DREWNIANE
- ELEMENTY METALOWE — RAL 9011
- DACHÓWKA CERAMICZNA NA ODSADZKACH DO KONSERWACJI I UZUPEŁNIENIA
- PROJEKTOWANE POKRYCIE DACHOWE — DACHÓWKA CERAMICZNA
- PROJEKTOWANE POKRYCIE DACHOWE — BLACHA MIEDZIANA

UWAGA:
KOLORYSTYKA ELEWACJI ZOSTANIE USTALONA NA PODSTAWIE PRÓBEK PREZENTOWANYCH NA OBIEKCIE I ZATWIERDZONYCH PRZEZ WUOZ NA KOMISJI KONSERWATORSKIEJ.
UZGODNIENIE Z WUOZ DOTYCZY TAKŻE DOBORU KLAMEK I SZYLDÓW MOSIĘŻNYCH W ORAZ KOLORU LAKIEROBEJCY WYKOŃCZENIOWEJ DRZWI DREWNIANYCH.

LIKWIDACJE / LUB PODTYNKOWO

ELEMENTY NA ELEWACJI

DO KONSERWACJI WG PROGRAMU PRAC KONSERWATORS.:

- PB — PORTAL BAROKOWY DO KONSERWACJI — PIASKOWIEC MARMUR DĘBNICKI
- PJ — FRAGMENTY PLASKOREŹB DO KONSERWACJI Z OKRĘSU BAROKU XVII/XVIIIw. (FIGURY ŚCIENY ZWIASTOWANIA) — SZTUKATERIE W TYNKU
- G — GZYMS KONSOLOWY DO KONSERWACJI — SZTUKATERIE W TYNKU
- L — LAMPY DO KONSERWACJI — RAL 9011
- B — AŻUROWA BRAMA METALOWA DO KONSERWACJI — RAL 9011
- C — COKOŁY DO KONSERWACJI — PIASKOWIEC
- S — PAS ORNAMENTU ESOWICOWEGO NA GZYMSIE KONSOLOWYM DO KONSERWACJI — DEKORACJA SGRAFFITOWA
- S2 — SCHODY DO KONSERWACJI — PIASKOWIEC
- Gn — NAROŻNIKI GZYMSU DO KONSERWACJI — PIASKOWIEC
- Ce — CERAMIKA NA ODSADZKACH DO KONSERWACJI UZUPEŁNIENIA — DACHÓWKA CERAMICZNA
- K — KRATA METALOWA DO KONSERWACJI — RAL 9011
- D — STOLARKA DRZWIOWA PO KONSERWACJI — LAKIEROBEJCA MATOWA KOLOR UZGODNIĆ Z WUOZ

PROJEKTOWANE WG WYTYCZNYCH PROGRAMU PRAC KONS.:

- D — DRZWI DO PODZIEMI DO ODTWORZENIA NA PODSTAWIE ZACHOWANYCH FRAGMENTÓW — RAL 9011
- SZ — KAMIENNE CZAPY MURKÓW SZACHTÓW — PIASKOWIEC
- 1 — DO UZUPEŁNIENIA LUB WYMIANY NA NOWE PROJEKTOWANE (NA POW. TYNKOWANYCH) DRZWICZKI Z BLACHY NIERDZEWNEJ — malowane na kolor tynków
- 1A — PROJEKTOWANE (NA POW. KAMIENNYCH) DRZWICZKI Z BLACHY NIERDZEWNEJ — kolor naturalny

POZOSTAŁE:

- W — PROJEKTOWANA ZE STALI NIERDZEWNEJ KRATKA WENTYLACYJNA — malowana na kolor tynków
- R — PROJEKTOWANE UCHWYTY NA REKLAMY WYKONAĆ WG PROJ. WYKONAWCZEGO — RAL 9011
- RR — PROJEKTOWANE RYNNY I RURY SPUSTOWE — BLACHA MIEDZIANA
- S — PROJEKTOWANE PŁOTKI PRZECIWŚNIEGOWE — RAL 9011
- L — LAMPY OŚWIETLENIOWE - WSPÓŁCZESNE DOBRANE NA WZÓR ISTNIEJĄCYCH — RAL 9011
- 2 — SKRZYNKA ELEKTRYCZNA — DO ZACHOWANIA
- 2P — SKRZYNKA ELEKTRYCZNA (gniazdo podwójne) — PROJEKTOWANA
- 3 — KRAN CZERPALNY (ZIMNA WODA) — DO ZACHOWANIA
- 4 — SIATKA STALOWA W OTWORACH STRYCHOWYCH — RAL 9011 lub malowana na kolor tynków
- 5 — NOWY DZWONEK
- WD — PROJEKTOWANY WYŁAZ DACHOWY (80x80cm W ŚWIETLE, SZT. 2)

UWAGI

1. ROZPATRYWAĆ ŁĄCZNIE Z PROJEKTAMI BRANŻOWYMI: KONSTRUKCYJNYM I ELEKTRYCZNYM !
2. RYNNY NA DACHACH BUDYNKÓW MUZEUM – PO REMONCIE /WYMIANY DODKONANO PODCZAS REMONTU DACHÓW/.
3. PODCZAS WYMIANY RUR SPUSTOWYCH SPRAWDZIĆ DROŻNOŚĆ ODPŁYWÓW /PRZEWIDUJE SIĘ OK. 20% DO WYMIANY/.
4. NA BUDYNKU DAWNEGO KLASZTORU, W MIEJSCU, GDZIE BRAK STYKU POMIĘDZY GÓRNĄ CZĘŚĆ GZYMSU A PODBITKĄ DACHU, UZUPEŁNIĆ PŁYTĄ OSB LUB ZAMURować I WYKONCZYĆ W TYNKU, ZACHOWUJĄC KOLORYSTYKĘ GZYMSU.

LOKALIZACJA ELEWACJI

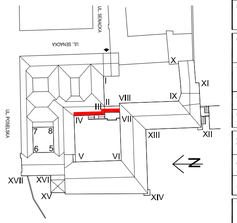

JEDN. PROJ.	CEMPLA I PARTNERZY KONSERWACJA ZABYTKÓW MAREK JÓZEF CEMPLA 31-028 Kraków, ul. Krzyża 7/8, tel/fax (012) 421-66-75
INWESTOR	MUZEUM ARCHEOLOGICZNE W KRAKOWIE 31-002 Kraków, ul. Senacka 3
OBIEKT	MUZEUM ARCHEOLOGICZNE W KRAKOWIE 31-002 Kraków, ul. Senacka 3 dz nr 470, 471/5, obr. 1
TEMAT	PROJEKT REMONTU ELEWACJI ORAZ 3 DACHÓW BUDYNKÓW MUZEUM ARCHEOLOGICZNEGO W KRAKOWIE WRAZ Z WYKONANIEM INSTALACJI ODGROMOWEJ
FAZA	PROJEKT BUDOWLANY
BRANŻA	ARCHITEKTURA
AUTOR OPRACOWANIA	mgr inż. arch. Agnieszka Kozioł MP-1160, MPOM/0112/005
WSPÓŁPRACA	mgr inż. arch, Ewelina Chorąży
SPRAWDZIŁ	mgr inż. arch. Marek Cempla MP-0112, UP 38378
TREŚĆ RYS.	PROJEKT REMONTU ELEWACJA IV-VII-III DZIEDZINIEC DUŻY
SKALA 1:50	DATA 12.2013 r.
NR DOK.	MAK-E-PB-A
NR RYS.	20

Rysunek wykonano za pomocą programu: AutoCAD 2008 nr ser. 345-23211405

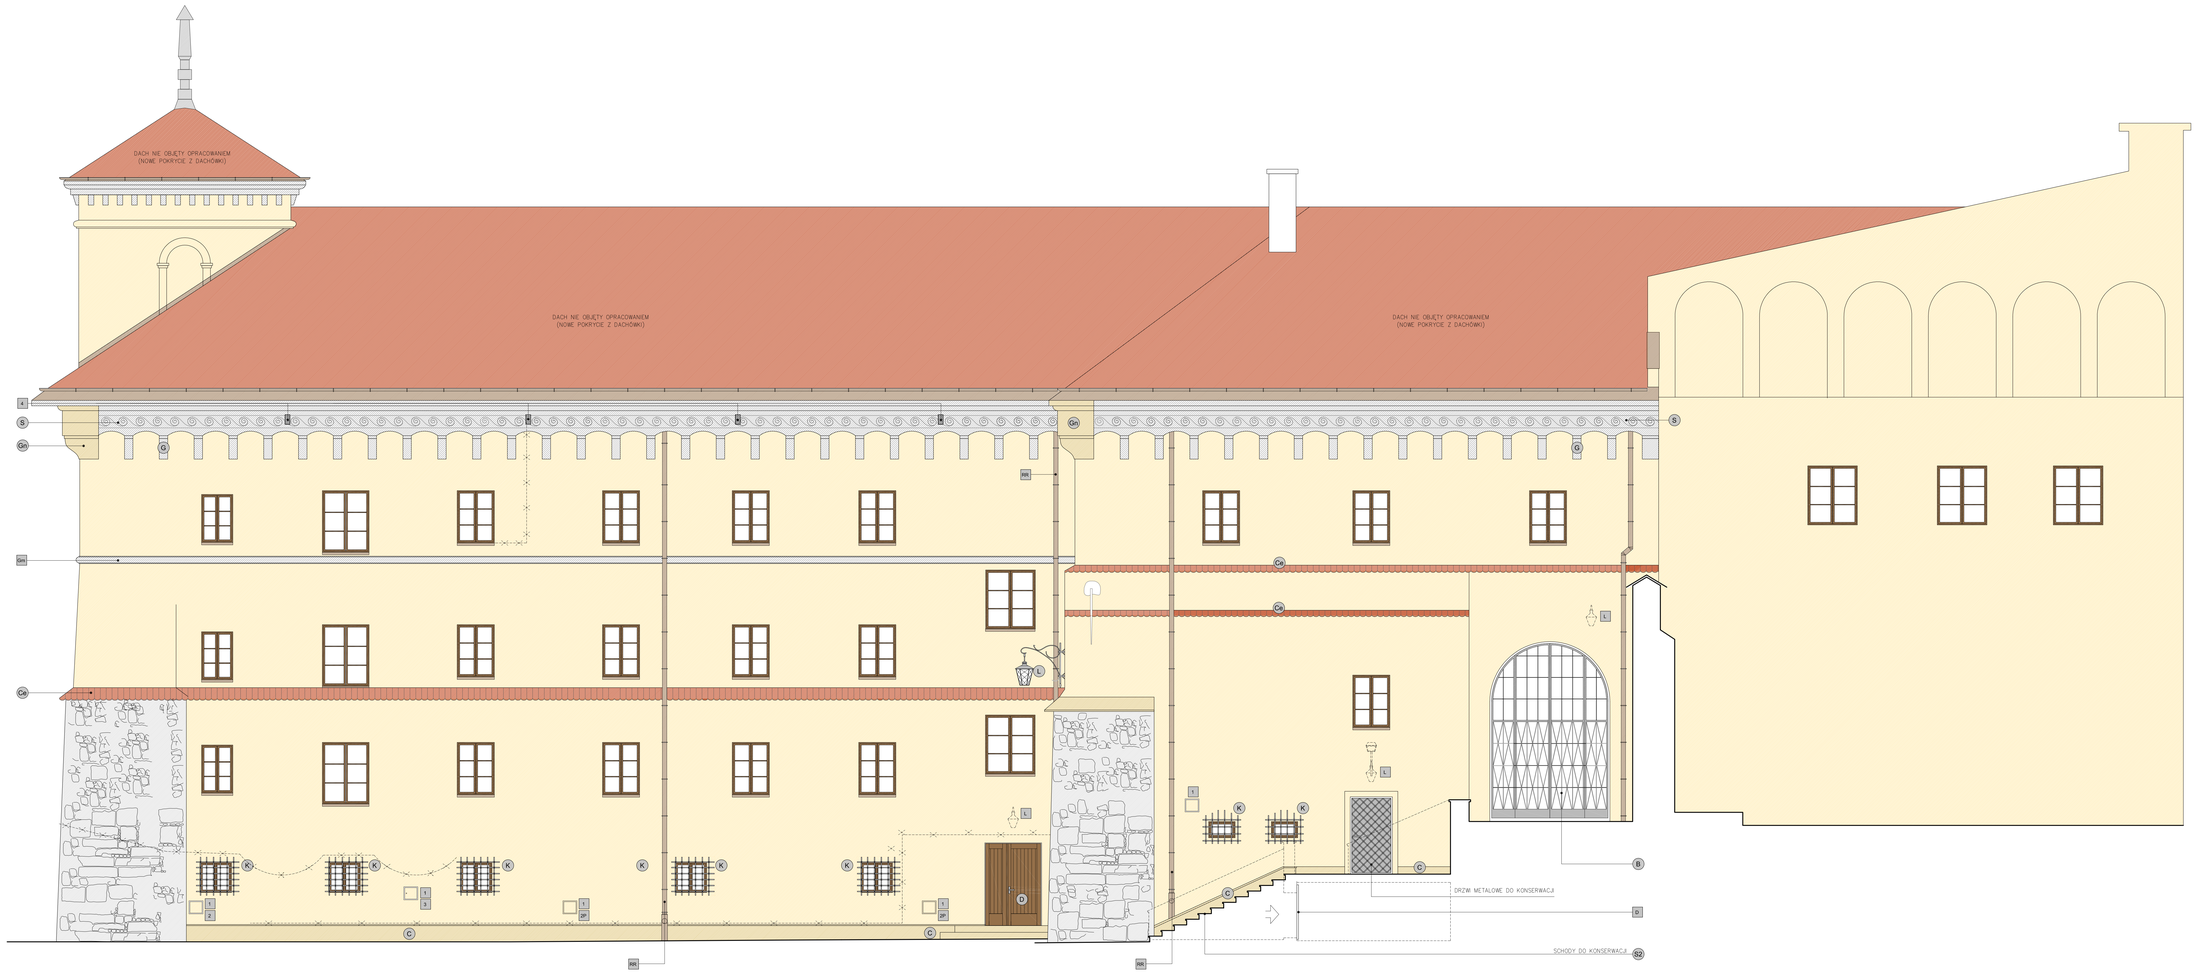

LEGENDA

OZNACZENIA MATERIAŁOWE

- POWIERZCHNIE TYNKOWANE KOLOR 1: S 1020-Y10R (wzornik NCS) — DO KONSERWACJI / MALOWANIE
- POWIERZCHNIE TYNKOWANE KOLOR 2: S 1005-Y (wzornik NCS) — DO KONSERWACJI / MALOWANIE
- KAMIEŃ LAMANY NA OSKARPOWANIACH I PRZYCOKOLU (SKARPED KLASZTORU) — WAPIEŃ
- KAMIENIARKA OTWORÓW, COKOŁY, STERCZYNA NA DACHU, SCHODY Z OKŁADZINĄ I BALUSTRADY — PIASKOWIEC
- OBRÓBKI BLACHARSKIE, RYNNY, RURY SPUSTOWE — BLACHA MIEDZIANA
- ELEMENTY DREWNIANE
- ELEMENTY METALOWE — RAL 9011
- DACHÓWKA CERAMICZNA NA ODSADZKACH DO KONSERWACJI I UZUPEŁNIENIA
- PROJEKTOWANE POKRYCIE DACHOWE — DACHÓWKA CERAMICZNA
- PROJEKTOWANE POKRYCIE DACHOWE — BLACHA MIEDZIANA

UWAGA:
KOLORYSTYKA ELEWACJI ZOSTANIE USTALONA NA PODSTAWIE PRÓBEK PROJEKTOWANYCH NA OBIEKCIE I DOSTARCZONYCH PRZEZ WUOZ NA KOMISJI KONSERWATORSKIEJ.
UZGODNIENIE Z WUOZ DOTYCZY TAKŻE DOBORU KLAMEK I SZYCIOSÓW KOSZENIOWYCH W GRACZU ORAZ LAMERKOWEJ OPASKI NA ZEWNĘTRZNYCH I DRZWI DREWNIANYCH.

ELEMENTY NA ELEWACJI

DO KONSERWACJI WG PROGRAMU PRAC KONSERWATORSKI:

- PB — PORTAL BAROKOWY DO KONSERWACJI — PIASKOWIEC WAPIEŃ SZLEMIŃ
- PI — FRAGMENTY PLASKORZEŹB DO KONSERWACJI (CZĘŚĆ GÓRNA KOTWY, PŁYTY ZDOBIONE) — SZTUCZNE W TYNKU
- G — GZYMS KONSOLOWY DO KONSERWACJI — SZTUCZNE W TYNKU
- L — LAMPY DO KONSERWACJI — RAL 9011
- B — AZJATKOWA BRAMA METALOWA DO KONSERWACJI — RAL 9011
- C — COKOŁY DO KONSERWACJI — PIASKOWIEC
- S — PAS ORNAMENTU SZKIWNIKOWEGO NA SZYMSIE KONSOLOWYM DO KONSERWACJI — DEKORACJA SGRAFITTOWA
- SZ — SCHODY DO KONSERWACJI — PIASKOWIEC
- GK — NARÓŻNIKI SZYMSU DO KONSERWACJI — PIASKOWIEC
- CK — CERAMIKA NA ODSADZKACH DO KONSERWACJI/ UZUPEŁNIENIE — DACHÓWKA CERAMICZNA
- K — KRATA METALOWA DO KONSERWACJI — RAL 9011
- D — STOLARKA DRZWIOWA PO KONSERWACJI — LAMERKOWE/LICA NASTAWIA KOLOR UZGODNIĆ Z WUOZ

PROJEKTOWANE WG WYTYCZNYCH PROGRAMU PRAC KONS.:

POZOSTAŁE:

- D — DRZWI DO PODZIEMIA DO ODTWORZENIA NA PODSTAWIE ZACHOWANYCH FRAGMENTÓW — RAL 9011
- SZ — KAMIENNE CZOPY MURÓW SCHODÓW DO LICUPLI BEDNA LUB WYMIANY NA NOWE — PIASKOWIEC
- I — PROJEKTOWANE BALKONY, TYNKOWANYCH DRZWICZKI Z BLACHY MIEDZIANEJ — malowane na kolor tynku
- IA — PROJEKTOWANE BALKONY, DRZWICZKI Z BLACHY MIEDZIANEJ — kolor okucia
- W — PROJEKTOWANA ZŁ STALI MIEDZIOWEJ KRATA WENTYLACYJNA — malowana na kolor tynku
- R — PROJEKTOWANE UCHWYTY NA ADSŁUCH — RAL 9011
- RR — PROJEKTOWANE RYNNY HALOWE RYNNY I RURY SPUSTOWE — BLACHA MIEDZIANA
- R — PROJEKTOWANE RUTYNI PRZECIWMIESIONE — RAL 9011
- L — LAMPY CEMENTOWANE / WSPÓŁCZESNE DOBRANE NA KOTA ISTNIEJĄCYCH
- Z — SKRZYNKA ELEKTRYCZNA — DO ZACHOWANIA
- ZP — SKRZYNKA ELEKTRYCZNA — PROJEKTOWANA
- S — STALOWA CZERPNIA — DO ZACHOWANIA
- S — SKRZYNKA ELEKTRYCZNA — RAL 9011
- S — SKRZYNKA ELEKTRYCZNA — kolor tynku
- S — KOMIN CZOPOWY
- WD — PROJEKTOWANY WYLAZ DACHOWY (Elektron W SWIETLE SZT. 2)

UWAGI

1. WSZYSTKIE ROBOTY BUDOWLANE NALEŻY WYKONAĆ ZGODNIE Z OBOWIĄZUJĄCYMI PRZEPISAMI I NORMAMI.
2. PRZED PRZYSTĄPIENIEM DO ROBÓT NALEŻY SPRAWDZIĆ NA MIEJSCU WSZYSTKIE WYMIARY.
3. WSZELKIE ZMIANY W STOSUNKU DO PROJEKTU NALEŻY UZGODNIĆ Z PROJEKTANTEM.
4. ROBOTY NALEŻY WYKONYWAĆ ZGODNIE Z ZASADAMI BHP.

LOKALIZACJA ELEWACJI

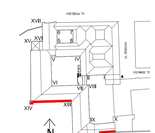

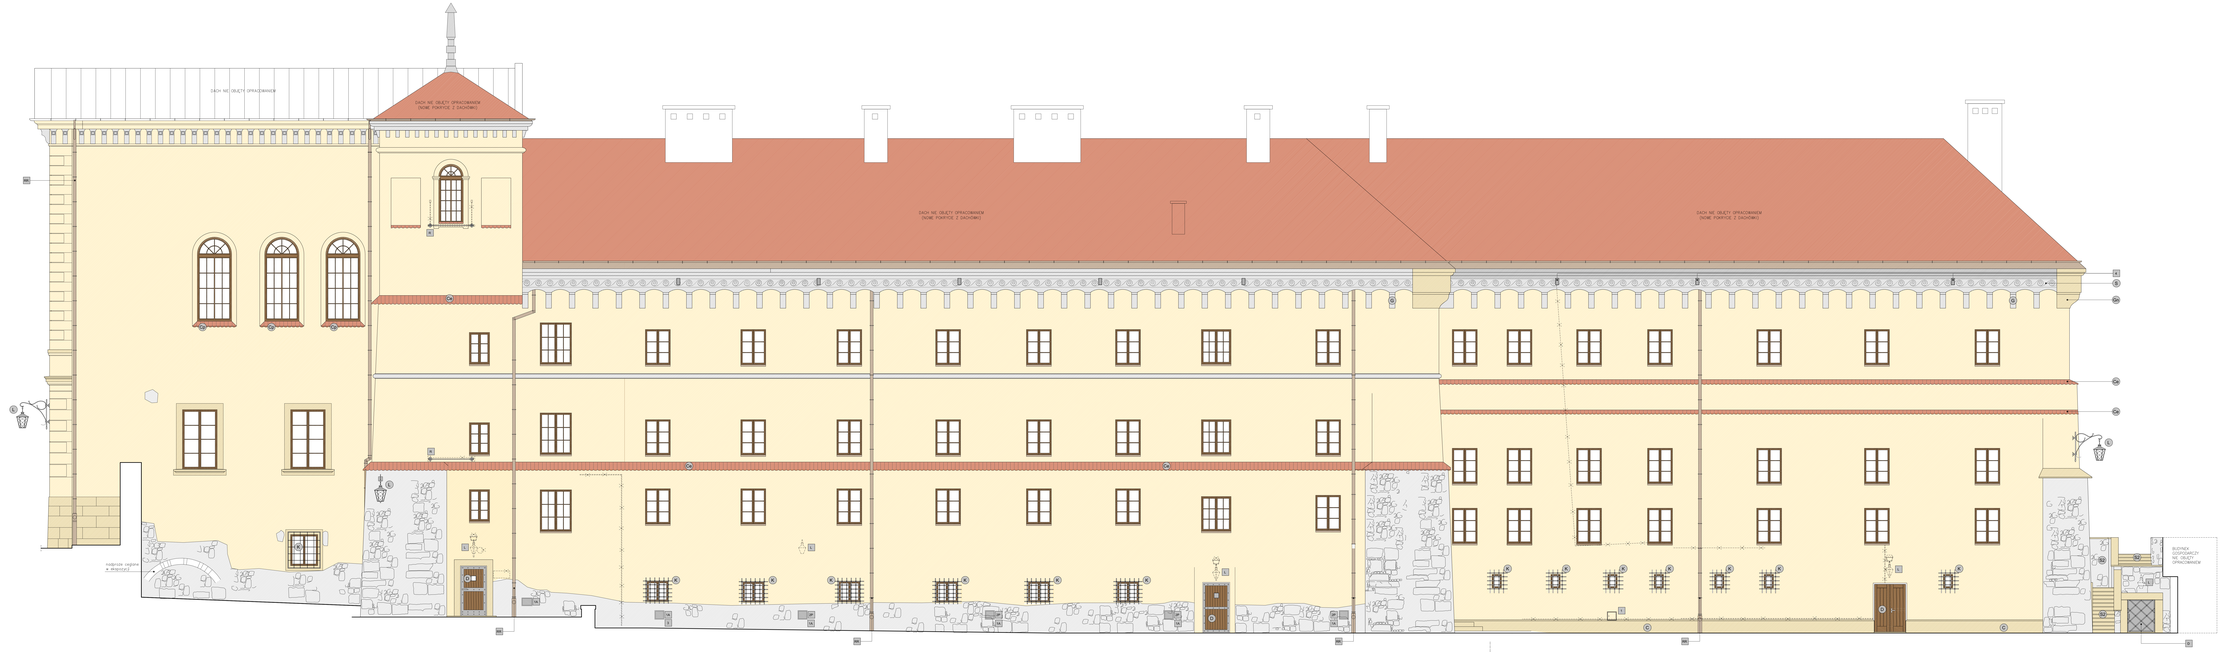

LEGENDA

OZNACZENIA MATERIAŁOWE

- POWIERZCHNIE TYNKOWANE (CO KONSERWACJI) / ISTNIEJĄCE
- KOLOR T. 3 SEDYTOR (wzorzec NCS) / ISTNIEJĄCY
- KOLOR T. 2 SEDYTOR (wzorzec NCS) / PROJEKTOWANY
- KOLOR Z. S 1005-Y (wzorzec NCS) / ISTNIEJĄCY
- KAMIEŃ LAMINATY NA ODKRYWKOWANYCH I PRZYSZŁEGO ZNARÓWCU W ELEWACJI / KAMIEŃ
- KAMIEŃ NATURALNY (CZACKI) / ISTNIEJĄCY
- ELEMENTY DREWNIANE / PROJEKTOWANE
- SUCHOTY Z OKUCIEMI WALLETTÓW / BLACHA MIEDZIANA
- OBRÓBKI BLACHARSKIE, RYNNY, RURY SPUSTOWE / BLACHA MIEDZIANA
- ELEMENTY METALOWE / WG. RYCI
- DACHÓWKA CERAMICZNA NA ODKUCIZNACH (CO KONSERWACJI) U EGZEMPLARZU / DACHÓWKA CERAMICZNA
- PŁYTA BETONOWA / DACHÓWKA CERAMICZNA
- PŁYTA BETONOWA / BLACHA MIEDZIANA

LEGENDA
- OZNACZENIE ELEMENTÓW METALOWYCH DO WYKONANIA
- ISTNIEJĄCE PIONY PRZECIWPOŻAROWE DO ZABEZPIECZENIA
- ISTNIEJĄCE PIONY PRZECIWPOŻAROWE DO WYMIANY
- LEGENDA DO ZESTAWIENIA STAŁEJ OBSŁUGI LINKI ASEKURACYJNEJ
- WYKONAWCA ZOBOWIĄZANY DO WYKONANIA

ELEMENTY NA ELEWACJI

	CO KONSERWACJI (NO PROGRAMU PRAC KONSERWATORSKI)	PROJEKTOWANE (NO WYTYCZNYCH PROGRAMU PRAC)	
PB	PORTAL BAROKOWY CO KONSERWACJI	DESZKOWANIE DO ISTNIEJĄCEJ	WG. RYCI
PŁ	PŁASZCZYZNY PLASZCZOSZCZYZNOWE CO KONSERWACJI	PŁASZCZYZNY PLASZCZOSZCZYZNOWE	PROJEKTOWANE
D	DZWON KOŚCIELNY CO KONSERWACJI	DZWON KOŚCIELNY DO ZACHOWANIA	ISTNIEJĄCY
L	LAMPY CO KONSERWACJI	PROJEKTOWANE (WYCH. KONSTYC.)	WG. RYCI
	ELEMENTY BRAMA METALOWA CO KONSERWACJI	PODSTAWY	WG. RYCI
D	DACHY CO KONSERWACJI	PROJEKTOWANE (O STRUKTURZE)	ISTNIEJĄCY
		PROJEKTOWANE (O STRUKTURZE)	WG RYCI
S	PIĘCZONKI (SZAMBRANY) CO KONSERWACJI	PROJEKTOWANE (CZĘŚCI W SKALE)	WG. RYCI
		PROJEKTOWANE (CZĘŚCI W SKALE)	WG RYCI
SD	SCHODY CO KONSERWACJI	PROJEKTOWANE (CZĘŚCI W SKALE)	WG. RYCI
		PROJEKTOWANE (CZĘŚCI W SKALE)	WG RYCI
SM	NARZĘDZIA/OKUCIA CO KONSERWACJI	LAMPY DEMONTAŻOWE - NATELOWE	WG. RYCI
		DEMONTAŻ NA WZÓR ISTNIEJĄCYCH	WG RYCI
DM	DEMONTAŻ NA DESZKOWANIU CO KONSERWACJI	DACHÓWKA DEMONTAŻOWA	DO DOKUMENTACJI
DM	DEMONTAŻ NA DESZKOWANIU CO KONSERWACJI	DACHÓWKA DEMONTAŻOWA	DO DOKUMENTACJI
DM	DEMONTAŻ NA PODPĘTACH CO KONSERWACJI	DACHÓWKA DEMONTAŻOWA	PROJEKTOWANA
		WNĘKA DEMONTAŻOWA	
P	PIONY METALOWE CO KONSERWACJI	WNĘKA DEMONTAŻOWA	DO DOKUMENTACJI
		WNĘKA DEMONTAŻOWA	WG. RYCI
	STOLARKA DRZWIOWA W KONSERWACJI	LUNETA DEMONTAŻOWA	WG. RYCI
		WNĘKA DEMONTAŻOWA	WG RYCI
		WOKÓŁ DRZWI	
		PROJEKTOWANE W ELEWACJACH	
		dotyczy: III NAW NR 2, NR 3	

UWAGI

1. ROZPRYSKNIĘTE TYNKI: ZAKRES ROZPRYSKNIĘTEGO TYNKU DO USUNIĘCIA ORAZ ZAKRES NOWEGO TYNKU DO WYKONANIA PRZEDSTAWIONO NA RYSUNKU ELEWACJI WEWNĘTRZNEJ NAWY III (ISTOTNE ZNISZCZENIA, ZNISZCZONE ZOSTAŁY PRZEMALOWANE NA CZERWONO).
2. POŁĄCZENIA MIĘDZY NOWE ZAPOLOWANIA ZNISZCZONE ZOSTAŁY PRZEMALOWANE NA CZERWONO.
3. W RAZIE POTRZEBY ZNISZCZONE ZOSTAŁY PRZEMALOWANE NA CZERWONO.
4. W RAZIE POTRZEBY ZNISZCZONE ZOSTAŁY PRZEMALOWANE NA CZERWONO.

LOKALIZACJA ELEWACJI

Rzut kondygnacji na poziomie posadzki nawy III (+0,00), skala 1:100

AUTOR	CZAPLA I PARTNERZY KONSERWACJA ZABYTKÓW wpis do ewidencji MKiDN nr 1/2/2011 31-029 Kraków, ul. Krzysztofa Kamila Baczyńskiego 78, tel/fax (012) 421-69-75
UZGODNIENIE	WOJEWÓDZKI KONSERWATOR ZABYTKÓW W KRAKOWIE 31-002 Kraków, ul. Sienkiewicza 2
UZGODNIENIE	WOJEWÓDZKI KONSERWATOR ZABYTKÓW W KRAKOWIE 31-002 Kraków, ul. Sienkiewicza 2 dz. nr 477/, 477/5, obr. 1
TEMAT	PROJEKT PRZEBUDOWY ELEWACJI ZACHODNIEJ NAWY III ORAZ ELEWACJI WEWNĘTRZNEJ NAWY III WRAZ Z WYKONANIEM INSTALACJI ODGROMOWEJ
ETAP	PROJEKT BUDOWLANY
BRANŻA	ARCHITEKTURA
AUTOR OPRACOWANIA	mgr inż. arch. Agnieszka Rybak - upr. bud. MP/0241/1999
SPRAWDZIŁ	mgr inż. arch. Ewelina Chwaliy
ZATWIERDZIŁ	mgr inż. arch. Marek Czapla - upr. bud. MP/0241/1999
SKALA / DATA	PROJEKT WYKONAWCZY ELEWACJA XIII – XVII
1:50	12.2013 r.
NUMER RYSUNKU	22

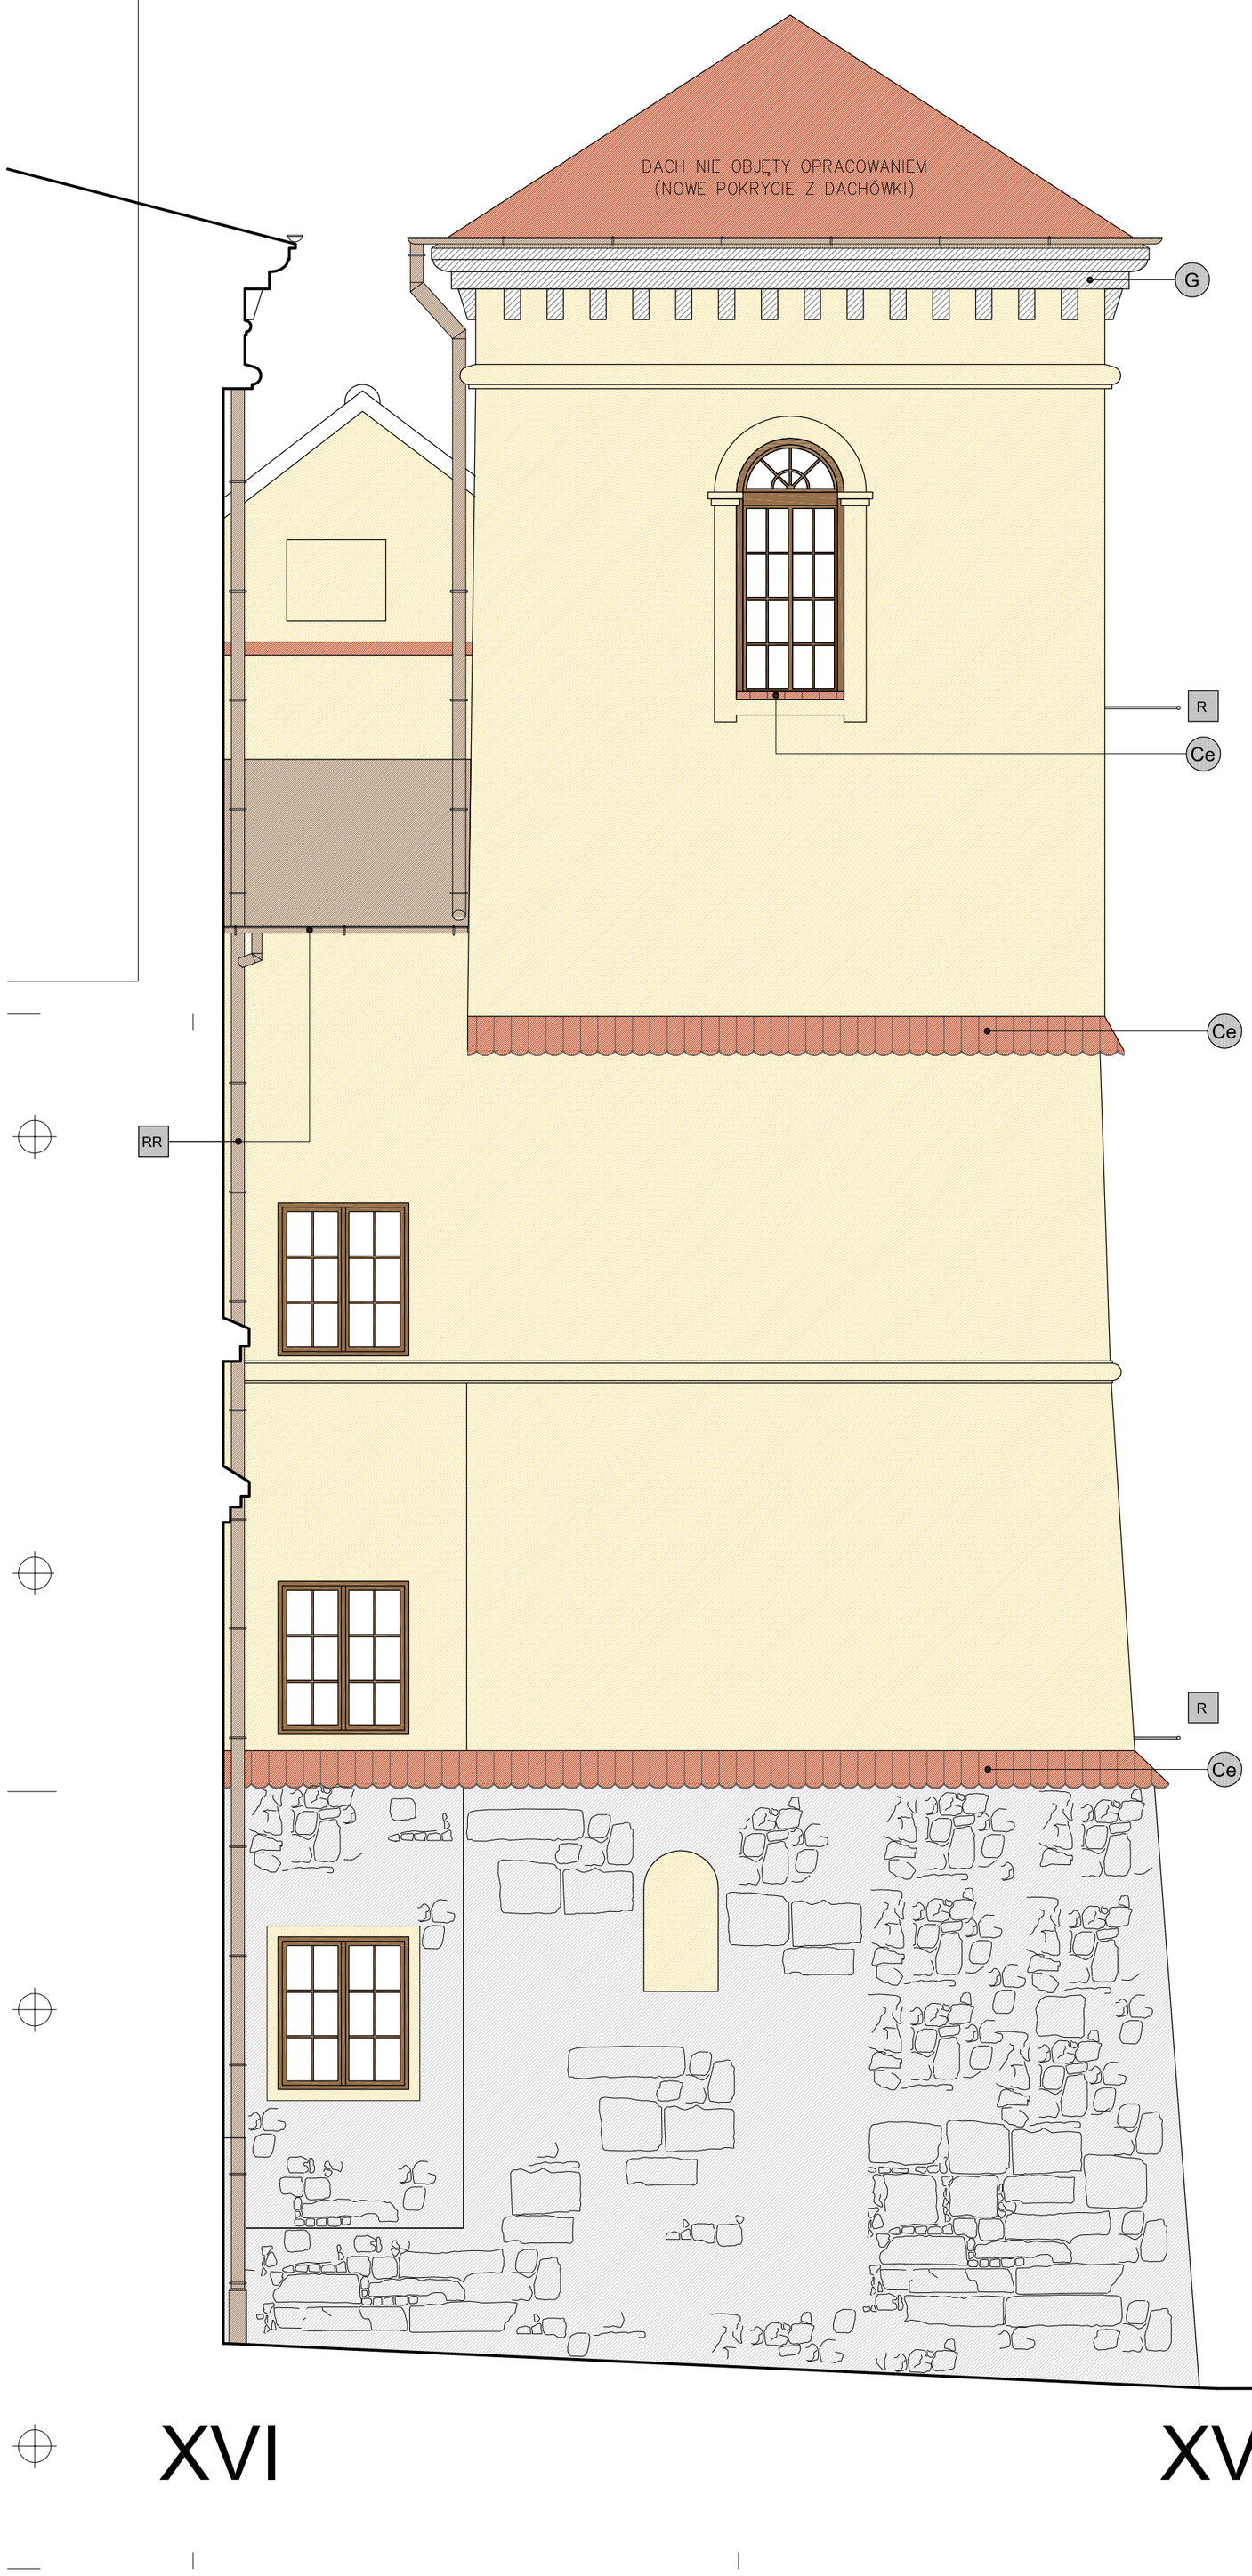

LEGENDA

OZNACZENIA MATERIAŁOWE

- POWIERZCHNIE TYNKOWANE KOLOR 1: S 1020-Y10R (wzornik NCS) — DO KONSERWACJI I MALOWANIA
- POWIERZCHNIE TYNKOWANE KOLOR 2: S 1005-Y (wzornik NCS) — DO KONSERWACJI I MALOWANIA
- KAMIEŃ ŁAMANY NA OSKARPOWANIACH I PRZYZIEMIU DAWNEGO KLASZTORU — WAPIEŃ
- KAMIENIARKA OTWORÓW, COKOŁY, STERCZYNA NA DACHU SCHODY Z OKŁADZINĄ I BALUSTRADY — PIASKOWIEC
- OBRÓBKI BLACHARSKIE, RYNNY, RURY SPUSTOWE — BLACHA MIEDZIANA
- ELEMENTY DREWNIANE
- ELEMENTY METALOWE — RAL 9011
- DACHÓWKA CERAMICZNA NA ODSADZKACH DO KONSERWACJI I UZUPEŁNIENIA
- PROJEKTOWANE POKRYCIE DACHOWE — DACHÓWKA CERAMICZNA
- PROJEKTOWANE POKRYCIE DACHOWE — BLACHA MIEDZIANA

UWAGA:
KOLORYSTYKA ELEWACJI ZOSTANIE USTALONA NA PODSTAWIE PRÓBEK PREZENTOWANYCH NA OBIEKCIE I ZATWIERDZONYCH PRZEZ WUOZ NA KOMISJI KONSERWATORSKIEJ.
UZGODNIENIE Z WUOZ DOTYCZY TAKŻE DOBORU KLAMEK I SZYLDÓW MOSIĘŻNYCH W ORAZ KOLORU LAKIEROBEJCY WYKOŃCZENIOWEJ DRZWI DREWNIANYCH.

LIKWIDACJE / LUB PODTYNKOWO

ELEMENTY NA ELEWACJI

DO KONSERWACJI WG PROGRAMU PRAC KONSERWATORS.:

PB	PORTAL BAROKOWY DO KONSERWACJI — PIASKOWIEC MARMUR DĘBNICKI
Pł	FRAGMENTY PŁASKORZEŹB DO KONSERWACJI Z OKRESU BAROKU XVII/XVIIIw. (FIGURY SCENY ZWIASTOWANIA) — SZTUKATERIE W TYNKU
G	GZYMS KONSOLOWY DO KONSERWACJI — SZTUKATERIE W TYNKU
L	LAMPY DO KONSERWACJI — RAL 9011
B	AŻUROWA BRAMA METALOWA DO KONSERWACJI — RAL 9011
C	COKOŁY DO KONSERWACJI — PIASKOWIEC
S	PAS ORNAMENTU ESOWNICOWEGO NA GZYMSIE KONSOLOWYM DO KONSERWACJI — DEKORACJA SGRAFFITOWA
S2	SCHODY DO KONSERWACJI — PIASKOWIEC
Gn	NAROŻNIKI GZYMSU DO KONSERWACJI — PIASKOWIEC
Ce	CERAMIKA NA ODSADZKACH DO KONSERWACJI UZUPEŁNIENIA — DACHÓWKA CERAMICZNA
K	KRATA METALOWA DO KONSERWACJI — RAL 9011
D	STOLARKA DRZWIOWA PO KONSERWACJI — LAKIEROBEJCA MATOWA KOLOR UZGODNIĆ Z WUOZ

PROJEKTOWANE WG WYTYCZNYCH PROGRAMU PRAC KONS.:

D	DRZWI DO PODZIEMI DO ODTWORZENIA NA PODSTAWIE ZACHOWANYCH FRAGMENTÓW — RAL 9011
SZ	KAMIENNE CZAPY MURKÓW SZACHTÓW — PIASKOWIEC
1	DO UZUPEŁNIENIA LUB WYMIANY NA NOWE PROJEKTOWANE (NA POW. TYNKOWANYCH) DRZWICZKI Z BLACHY NIERDZEWNEJ — malowane na kolor tynków
1A	PROJEKTOWANE (NA POW. KAMIENNYCH) DRZWICZKI Z BLACHY NIERDZEWNEJ — kolor naturalny

POZOSTAŁE:

W	PROJEKTOWANA ZE STALI NIERDZEWNEJ KRATKA WENTYLACYJNA — malowana na kolor tynków
R	PROJEKTOWANE UCHWYTY NA REKLAMY WYKONAĆ WG PROJ. WYKONAWCZEGO — RAL 9011
RR	PROJEKTOWANE RYNNY I RURY SPUSTOWE — BLACHA MIEDZIANA
Ś	PROJEKTOWANE PŁOTKI PRZECIWŚNIEGOWE l=340 (7szt.), l=210 (1szt.) — RAL 9011
L	LAMPY OŚWIETLENIOWE - WSPÓŁCZESNE DOBRANE NA WZÓR ISTNIEJĄCYCH — RAL 9011
2	SKRZYNKA ELEKTRYCZNA — DO ZACHOWANIA
2P	SKRZYNKA ELEKTRYCZNA /gniazdo podwójne/ — PROJEKTOWANA
3	KRAN CZERPALNY (ZIMNA WODA) — DO ZACHOWANIA
4	SIATKA STALOWA W OTWORACH STRYCHOWYCH — RAL 9011 lub malowana na kolor tynków
5	NOWY DZWONEK
WD	PROJEKTOWANY WYŁAZ DACHOWY (80x80cm W ŚWIETLE, SZT. 2)

UWAGI

1. ROZPATRYWAĆ ŁĄCZNIE Z PROJEKTAMI BRANŻOWYMI: KONSTRUKCYJNYM I ELEKTRYCZNYM !
2. RYNNY NA DACHACH BUDYNKÓW MUZEUM – PO REMONCIE /WYMIANY DODKONANO PODCZAS REMONTU DACHÓW/.
3. PODCZAS WYMIANY RUR SPUSTOWYCH SPRAWDZIĆ DROŻNOŚĆ ODPŁYWÓW /PRZEWIDUJE SIĘ OK. 20% DO WYMIANY/.
4. NA BUDYNKU DAWNEGO KLASZTORU, W MIEJSCU, GDZIE BRAK STYKU POMIĘDZY GÓRNĄ CZĘŚĆ GZYMSU A PODBITKĄ DACHU, UZUPEŁNIĆ PŁYTĄ OSB LUB ZAMUROWAĆ I WYKOŃCZYĆ W TYNKU, ZACHOWUJĄC KOLORSYTYKĘ GZYMSU.

LOKALIZACJA ELEWACJI

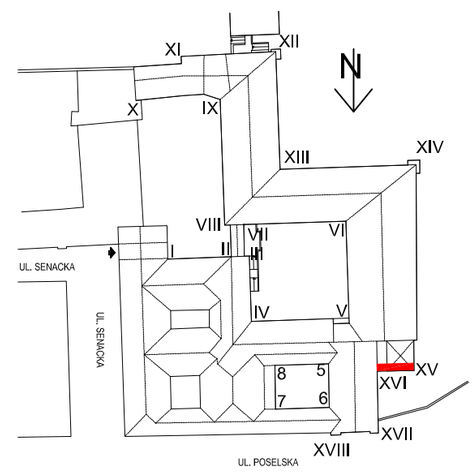

Rysunek wykonano za pomocą programu: AutoCAD 2008 nr ser. 345-23211405

JEDN. PROJ.	CEMPLA I PARTNERZY KONSERWACJA ZABYTKÓW MAREK JÓZEF CEMPLA 31-028 Kraków, ul. Krzyża 7/8, tel/fax (012) 421-66-75
INWESTOR	MUZEUM ARCHEOLOGICZNE W KRAKOWIE 31-002 Kraków, ul. Senacka 3
OBIEKT	MUZEUM ARCHEOLOGICZNE W KRAKOWIE 31-002 Kraków, ul. Senacka 3 dz nr 470, 471/5, obr. 1
TEMAT	PROJEKT REMONTU ELEWACJI ORAZ 3 DACHÓW BUDYNKÓW MUZEUM ARCHEOLOGICZNEGO W KRAKOWIE WRAZ Z WYKONANIEM INSTALACJI ODGROMOWEJ
FAZA	PROJEKT BUDOWLANY
BRANŻA	ARCHITEKTURA
AUTOR OPRACOWANIA	mgr inż. arch. Agnieszka Kozioł MP-1160, MPOIA/011/2005
WSPÓŁPRACA	mgr inż. arch. Ewelina Chorąży
SPRAWDZIŁ	mgr inż. arch. Marek Cempla MP-0112, UP 383/78
TREŚĆ RYS.	PROJEKT REMONTU ELEWACJA 5-6, 6-7 DZIEDZINIEC STRACEŃ
SKALA 1:50 / DATA 12.2013 r. / NR DOK. MAK-E-PB-A / NR RYS. 23	

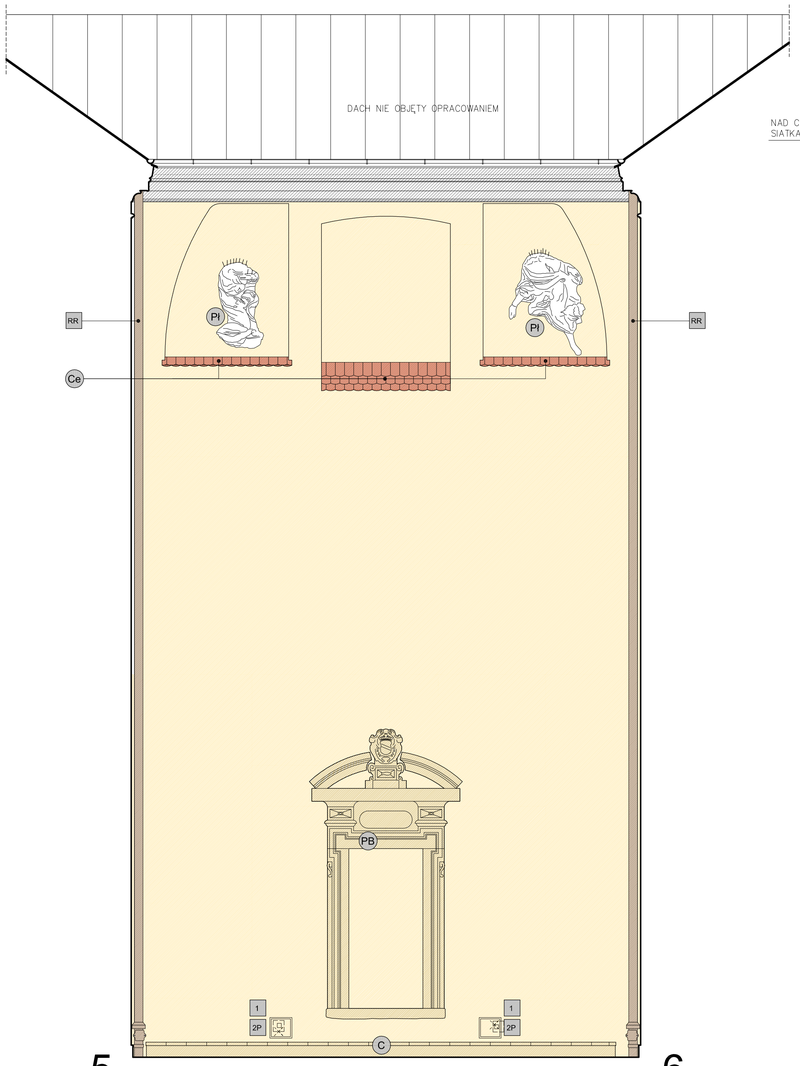

5 6

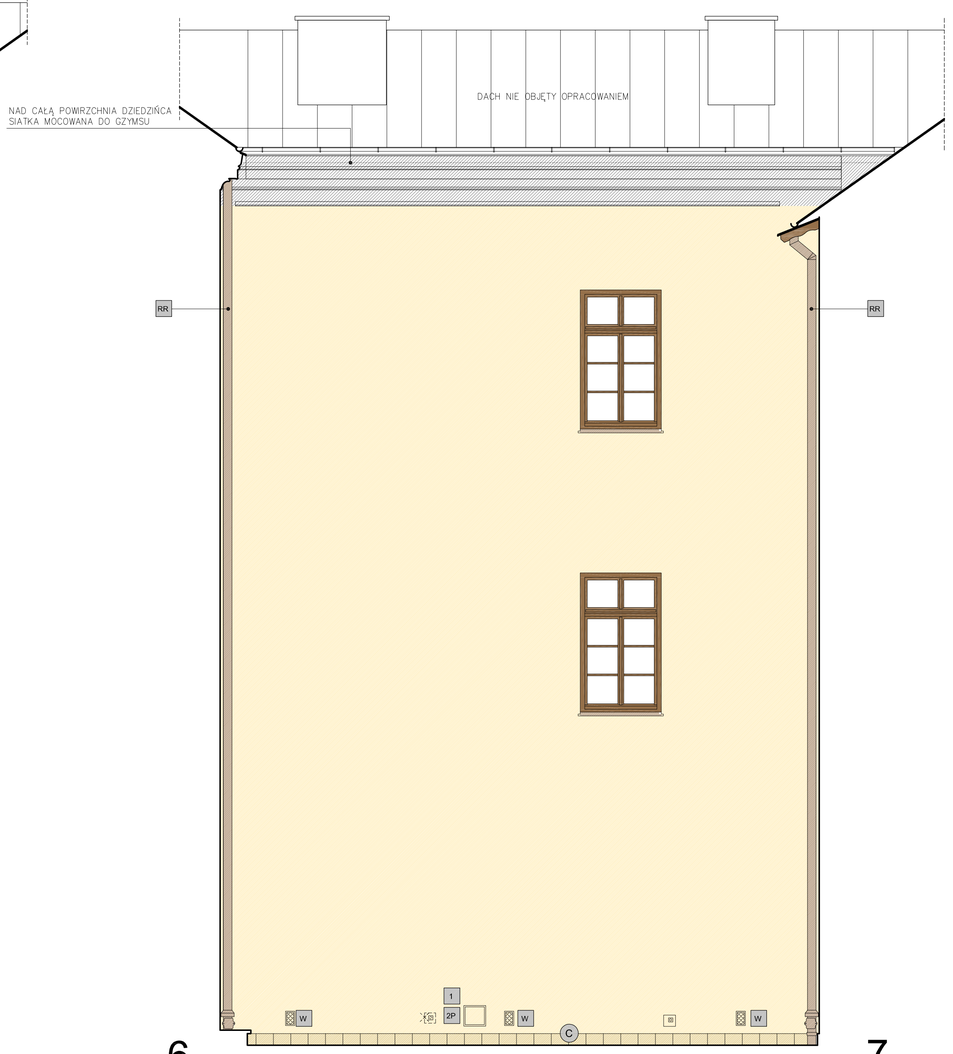

6 7

LEGENDA

OZNACZENIA MATERIAŁOWE

- POWIERZCHNIE TYNKOWANE KOLOR 1: S 1020-Y10R (wzornik NCS) — DO KONSERWACJI I MALOWANIA
- POWIERZCHNIE TYNKOWANE KOLOR 2: S 1005-Y (wzornik NCS) — DO KONSERWACJI I MALOWANIA
- KAMIEŃ ŁAMANY NA OSKARPOWANIACH I PRZYZIEMIU DAWNEGO KLASZTORU — WAPIEŃ
- KAMIENIARKA OTWORÓW, COKOŁY, STERCZYZNA NA DACHU
- SCHODY Z OKŁADZINĄ I BALUSTRADY — PIASKOWIEC
- OBRÓBKI BLACHARSKIE, RYNNY, RURY SPUSTOWE — BLACHA MIEDZIANA
- ELEMENTY DREWNIANE
- ELEMENTY METALOWE — RAL 9011
- DACHÓWKA CERAMICZNA NA ODSADZKACH DO KONSERWACJI I UZUPEŁNIENIA
- PROJEKTOWANE POKRYCIE DACHOWE — DACHÓWKA CERAMICZNA
- PROJEKTOWANE POKRYCIE DACHOWE — BLACHA MIEDZIANA
- LIKWIDACJE / LUB PODTYNKOWO

UWAGA:
KOLORYSTYKA ELEWACJI ZOSTANIE USTALONA NA PODSTAWIE PRÓBEK PREZENTOWANYCH NA OBIEKCIE I ZATWIERDZONYCH PRZEZ MUOZ NA KOMISJI KONSERWATORSKIEJ.
UZGODNIENIE Z MUOZ DOTYCZY TAKŻE DOBORU KLAMEK I SZYLDÓW MOSIĘŻNYCH W ORAZ KOLORU LAKIEROBEJCY WYKOŃCZENIOWEJ DRZWI DREWNIANYCH.

ELEMENTY NA ELEWACJI

DO KONSERWACJI WG PROGRAMU PRAC KONSERWATORS.:

- PB — PORTAL BAROKOWY DO KONSERWACJI — PIASKOWIEC MARMUR DębNICKI
- PI — FRAGMENTY PLASKOREZEB DO KONSERWACJI Z OKRĘGU BAROKU XVI/XVIIw. (FIGURY SCENY ZWIASTOWANIA) — SZTUKATERIE W TYNKU
- G — GZYMS KONSOLOWY DO KONSERWACJI — SZTUKATERIE W TYNKU
- L — LAMPY DO KONSERWACJI — RAL 9011
- B — AŻUROWA BRAMA METALOWA DO KONSERWACJI — RAL 9011
- C — COKOŁY DO KONSERWACJI — PIASKOWIEC
- S — PAS ORNAMENTU ESOWNICOWEGO NA GZYMSIE KONSOLOWYM DO KONSERWACJI — DEKORACJA SGRAFFITOWA
- S2 — SCHODY DO KONSERWACJI — PIASKOWIEC
- Gn — NAROŻNIKI GZYMSU DO KONSERWACJI — PIASKOWIEC
- Ce — CERAMIKA NA ODSADZKACH DO KONSERWACJI UZUPEŁNIENIA — DACHÓWKA CERAMICZNA
- K — KRATA METALOWA DO KONSERWACJI — RAL 9011
- D — STOLARKA DRZWIOWA PO KONSERWACJI — LAKIEROBEJCA MATOWA KOLOR UZGODNIĆ Z WUOZ

PROJEKTOWANE WG WYTYCZNYCH PROGRAMU PRAC KONS.:

- D — DRZWI DO PODZIEMI DO ODTWORZENIA — RAL 9011 NA PODSTAWIE ZACHOWANYCH FRAGMENTÓW
- SZ — KAMIENNE CZAPY MURKÓW SZACHTÓW — PIASKOWIEC
- DO UZUPEŁNIENIA LUB WYMIANY NA NOWE PROJEKTOWANE (NA PODL. TYNKOWANYCH)
- 1 — DRZWICZKI Z BLACHY NIERDZEWNEJ — malowana na kolor tynków
- 1A — PROJEKTOWANE (NA PODL.KAMIENNYCH) DRZWICZKI Z BLACHY NIERDZEWNEJ — kolor naturalny

POZOSTAŁE:

- W — PROJEKTOWANA ZE STALI NIERDZEWNEJ KRATKA WENTYLACYJNA — malowana na kolor tynków
- R — PROJEKTOWANE UCHWYTY NA REKLAMY WYKONAĆ WG PROJ. WYKONAWCZEGO — RAL 9011
- RR — PROJEKTOWANE RYNNY I RURY SPUSTOWE — BLACHA MIEDZIANA
- S — PROJEKTOWANE PLOTKI PRZECIWŚNIEGOWE — RAL 9011
- L — LAMPY OŚWIETLENIOWE - WSPÓŁCZESNE DOBRANE NA WZÓR ISTNIEJĄCYCH — RAL 9011
- 2 — SKRZYNKA ELEKTRYCZNA — DO ZACHOWANIA
- 2P — SKRZYNKA ELEKTRYCZNA /gniazdo podwójne/ — PROJEKTOWANA
- 3 — KRAN CZERPALNY (ZIMNA WODA) — DO ZACHOWANIA
- 4 — SIATKA STALOWA W OTWORACH STRYCHOWYCH — RAL 9011 lub malowana na kolor tynków
- 5 — NOWY DZWONEK
- WD — PROJEKTOWANY WYLAZ DACHOWY (80x80cm W ŚWIETLE, SZT. 2)

UWAGI

1. ROZPATRYWAĆ ŁĄCZNIE Z PROJEKTAMI BRANŻOWYMI: KONSTRUKCYJNYM I ELEKTRYCZNYM !
2. RYNNY NA DACHACH BUDYNKÓW MUZEUM – PO REMONCIE /WYMIANY DODKONANO PODCZAS REMONTU DACHÓW/.
3. PODCZAS WYMIANY RUR SPUSTOWYCH SPRAWDZIĆ DROŻNOŚĆ ODPŁYWÓW /PRZEWIDUJE SIĘ, OK. 20% DO WYMIANY/.
4. NA BUDYNKU DAWNEGO KLASZTORU, W MIEJSCU, GDZIE BRAK STYKU POMIĘDZY CZĘŚCIĄ CZYNSU A PODBITKĄ DACHU, UZUPEŁNIĆ PŁYTĄ OSB LUB ZAMURować I WYKOŃCZYĆ W TYNKU, ZACHOWUJĄC KOLORYSTYKĘ CZYNSU.

LOKALIZACJA ELEWACJI

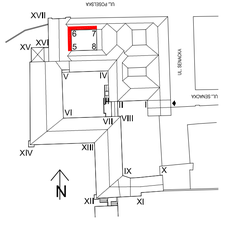

Rysunek wykonano za pomocą programu: AutoCAD 2008 nr ser, 345-23211405

JEDN. PROJ.	CEMPLA I PARTNERZY KONSERWACJA ZABYTKÓW MAREK JÓZEF CEMPLA 31-028 Kraków, ul. Krzyża 7/8, tel/fax (012) 421-66-75
INWESTOR	MUZEUM ARCHEOLOGICZNE W KRAKOWIE 31-002 Kraków, ul. Senacka 3
OBIEKT	MUZEUM ARCHEOLOGICZNE W KRAKOWIE 31-002 Kraków, ul. Senacka 3 dz nr 470, 471/5, obr. 1
TEMAT	PROJEKT REMONTU ELEWACJI ORAZ 3 DACHÓW BUDYNKÓW MUZEUM ARCHEOLOGICZNEGO W KRAKOWIE WRAZ Z WYKONANIEM INSTALACJI ODGROMOWEJ
FAZA	PROJEKT BUDOWLANY
BRANŻA	ARCHITEKTURA
AUTOR OPRACOWANIA	mgr inż. arch. Agnieszka Kozioł MP-1160, MPOKM/011/2005
WSPÓŁPRACA	mgr inż. arch, Ewelina Chorąży
SPRAWDZIŁ	mgr inż. arch. Marek Cempla MP-0112, UP 383/76
TREŚĆ RYS.	PROJEKT REMONTU ELEWACJA 5-6, 6-7 DZIEDZINIEC STRACEŃ
SKALA 1:50	DATA 12.2013 r.
NR DOK.	MAK-E-PB-A
NR RYS.	24

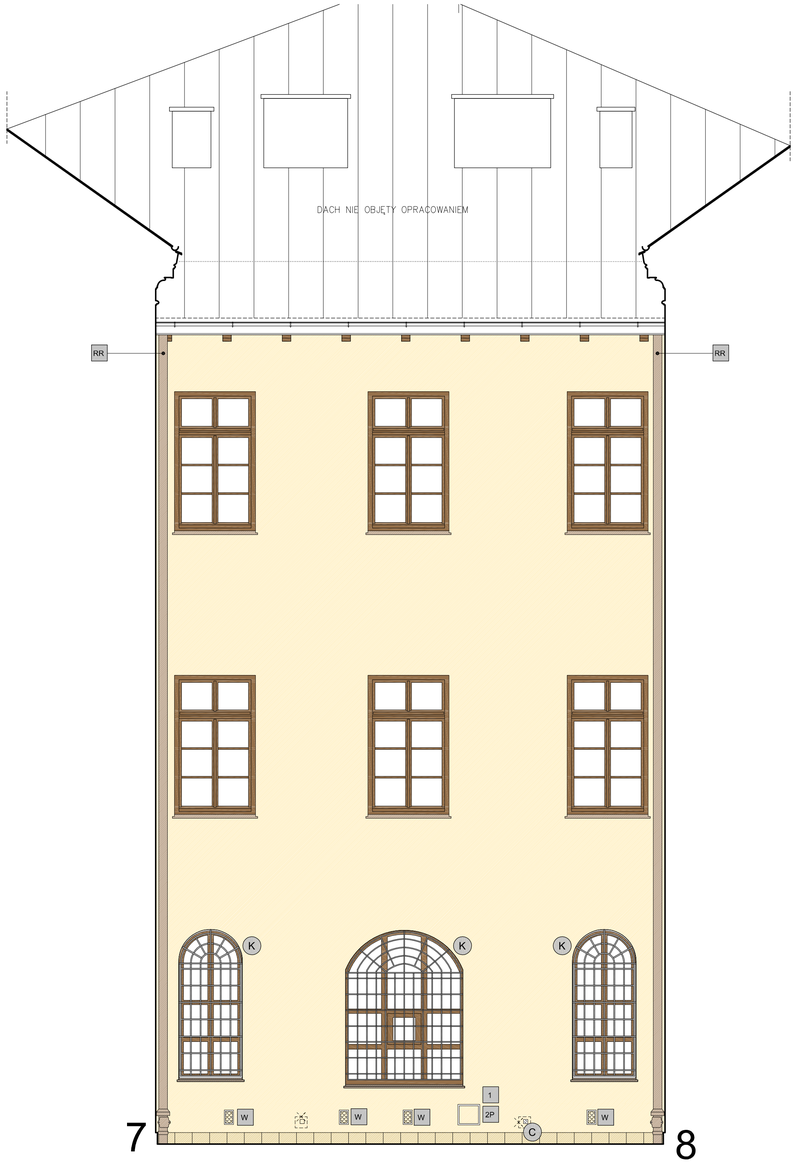

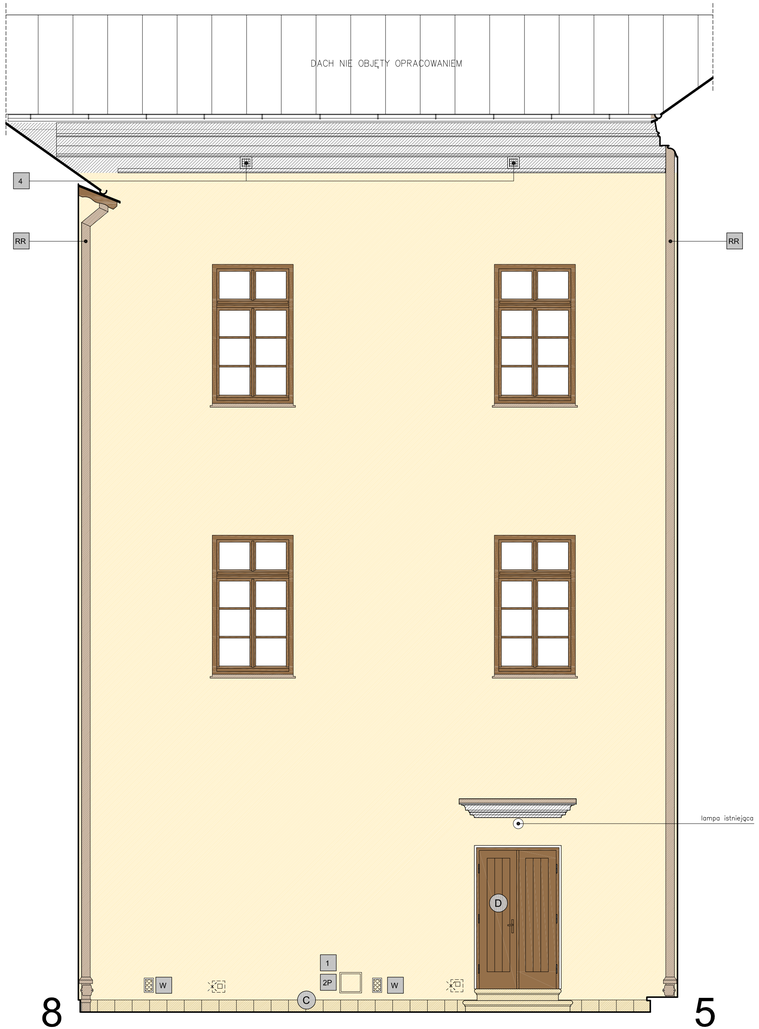

LEGENDA

OZNACZENIA MATERIAŁOWE

- POWIERZCHNIE TYNKOWANE KOLOR 1: S 1020-Y10R (wzornik NCS) — DO KONSERWACJI I MALOWANIA
- POWIERZCHNIE TYNKOWANE KOLOR 2: S 1005-Y (wzornik NCS) — DO KONSERWACJI I MALOWANIA
- KAMIEŃ ŁAMANY NA OSKARPOWANIACH I PRZYZIEMIU DAWNEGO KLASZTORU — WAPIEŃ
- KAMIENIARKA OTWORÓW, COKOŁY, STERCZYNA NA DACHU SCHODY Z OKŁADZINĄ I BALUSTRADY — PIASKOWIEC
- OBRÓBKI BLACHARSKIE, RYNNY, RURY SPUSTOWE — BLACHA MIEDZIANA
- ELEMENTY DREWNIANE
- ELEMENTY METALOWE — RAL 9011
- DACHÓWKA CERAMICZNA NA ODSADZKACH DO KONSERWACJI I UZUPEŁNIENIA
- PROJEKTOWANE POKRYCIE DACHOWE — DACHÓWKA CERAMICZNA
- PROJEKTOWANE POKRYCIE DACHOWE — BLACHA MIEDZIANA

UWAGA:
KOLORYSTYKA ELEWACJI ZOSTANIE USTALONA NA PODSTAWIE PRÓBEK PREZENTOWANYCH NA OBIEKCIE I ZATWIERDZONYCH PRZEZ WUOZ NA KOMISJI KONSERWATORSKIEJ.
UZGODNIENIE Z WUOZ DOTYCZY TAKŻE DOBORU KLAMEK I SZYLDÓW MOSIĘŻNYCH W ORAZ KOLORU LAKIEROBEJCY WYKOŃCZENIOWEJ DRZWI DREWNIANYCH.

LIKWIDACJE / LUB PODTYNKOWO

ELEMENTY NA ELEWACJI

DO KONSERWACJI WG PROGRAMU PRAC KONSERWATORS.:

- PB — PORTAL BAROKOWY DO KONSERWACJI — PIASKOWIEC MARMUR DĘBNICKI
- PI — FRAGMENTY PLASKORZEŹB DO KONSERWACJI (CENTRALNY BAROKOWY KARTUSZ) (FIGURY SCENY ZWIASTOWANIA) — SZTUKATERIE W TYNKU
- G — GZYMS KONSOLOWY DO KONSERWACJI — SZTUKATERIE W TYNKU
- L — LAMPY DO KONSERWACJI — RAL 9011
- B — AŻUROWA BRAMA METALOWA DO KONSERWACJI — RAL 9011
- C — COKOŁY DO KONSERWACJI — PIASKOWIEC
- S — PAS ORNAMENTU ESOWNICOWEGO NA CZYNNIE KONIECZNYM DO KONSERWACJI — DEKORACJA SGRAFFITTOWA
- S2 — SCHODY DO KONSERWACJI — PIASKOWIEC
- Gn — NARÓŻNIKI GZYMSU DO KONSERWACJI — PIASKOWIEC
- Ce — CERAMIKA NA ODSADZKACH DO KONSERWACJI I UZUPEŁNIENIA — DACHÓWKA CERAMICZNA
- K — KRATA METALOWA DO KONSERWACJI — RAL 9011
- D — STOLARKA DRZWIOWA PO KONSERWACJI — LAKIEROBEJCA MATOWA KOLOR UZGODNIĆ Z WUOZ

PROJEKTOWANE WG WYTYCZNYCH PROGRAMU PRAC KONS.:

- D — DRZWI DO PODZIEMI DO ODTWORZENIA — RAL 9011
- SZ — NA PODSTAWIE ZACHOWANYCH FRAGMENTÓW KAMIENNE CZAPY MURKÓW SZACHTÓW — PIASKOWIEC
- 1 — DO UZUPEŁNIENIA LUB WYMIANY NA NOWE PROJEKTOWANE (NA POW. TYNKOWANYCH) DRZWICZKI Z BLACHY NIERDZEWNEJ — malowana na kolor tynków
- 1A — PROJEKTOWANE (NA POW. KAMIENNYCH) DRZWICZKI Z BLACHY NIERDZEWNEJ — kolor naturalny

POZOSTAŁE:

- W — PROJEKTOWANA ZE STALI NIERDZEWNEJ KRATKA WENTYLACYJNA — malowana na kolor tynków
- R — PROJEKTOWANE UCHWYTY NA REKLAMY WYKONAĆ WG PROJ. WYKONAWCZEGO — RAL 9011
- RR — PROJEKTOWANE RYNNY I RURY SPUSTOWE — BLACHA MIEDZIANA
- Ś — PROJEKTOWANE PŁOTKI PRZECIWŚNIEGOWE (K340 (Tuż1,) K210 (Tuż1,)) — RAL 9011
- L — LAMPY OŚWIETLENIOWE - WSPÓŁCZESNE DOBRANE NA WZÓR ISTNIEJĄCYCH — RAL 9011
- 2 — SKRZYNKA ELEKTRYCZNA — DO ZACHOWANIA
- 2P — SKRZYNKA ELEKTRYCZNA (gniazdo podwójne) — PROJEKTOWANA
- 3 — KRAN CZERPALNY (ZIMNA WODA) — DO ZACHOWANIA
- 4 — SIATKA STALOWA W OTWORACH STRYCHOWYCH — RAL 9011 lub malowana na kolor tynków
- 5 — NOWY DZWONEK
- WD — PROJEKTOWANY WYŁĄZ DACHOWY (80x80cm W ŚWIETLE, SZT. 2)

UWAGI

1. ROZPATRYWAĆ ŁĄCZNIE Z PROJEKTAMI BRANŻOWYMI: KONSTRUKCYJNYM I ELEKTRYCZNYM !
2. RYNNY NA DACHACH BUDYNKÓW MUZEUM – PO REMONCIE /WYMIANY DOKONANO PODCZAS REMONTU DACHÓW/.
3. PODCZAS WYMIANY RUR SPUSTOWYCH SPRAWDZIĆ DROŻNOŚĆ ODPŁYWÓW /PRZEWIDUJE SIĘ OK. 20% DO WYMIANY/.
4. NA BUDYNKU DAWNEGO KLASZTORU, W MIEJSCU, GDZIE BRAK STYKU POMIĘDZY GÓRNĄ CZĘŚĆ GZYMSU A PODBITKĄ DACHU, UZUPEŁNIĆ PŁYTĄ OSB LUB ZAMUROWAĆ I WYKOŃCZYĆ W TYNKU, ZACHOWUJĄC KOLORYSTYKĘ GZYMSU.

LOKALIZACJA ELEWACJI

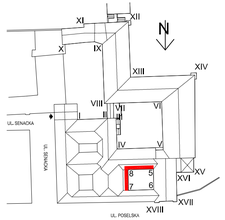

JEDN. PROJ.	CEMPLA I PARTNERZY KONSERWACJA ZABYTKÓW MAREK JÓZEF CEMPLA 31-028 Kraków, ul. Krzyża 7/8, tel/fax (012) 421-66-75
INWESTOR	MUZEUM ARCHEOLOGICZNE W KRAKOWIE 31-002 Kraków, ul. Senacka 3
OBIEKT	MUZEUM ARCHEOLOGICZNE W KRAKOWIE 31-002 Kraków, ul. Senacka 3 dz nr 470, 471/5, obr. 1
TEMAT	PROJEKT REMONTU ELEWACJI ORAZ 3 DACHÓW BUDYNKÓW MUZEUM ARCHEOLOGICZNEGO W KRAKOWIE WRAZ Z WYKONANIEM INSTALACJI ODGROMOWEJ
FAZA	PROJEKT BUDOWLANY
BRANŻA	ARCHITEKTURA
AUTOR OPRACOWANIA	mgr inż. arch. Agnieszka Kozioł MP-1160, MPOKM/011/2005
WSPÓŁPRACA	mgr inż. arch. Ewelina Chorąży
SPRAWDZIŁ	mgr inż. arch. Marek Cempla MP-0112, UP 383/76
TREŚĆ RYS.	PROJEKT REMONTU ELEWACJA 5-8, 7-8 DZIEDZINIEC STRACEŃ
SKALA 1:50	DATA 12.2013 r.
NR DOK.	MAK-É-PB-A
NR RYS.	25

Rysunek wykonano za pomocą programu: AutoCAD 2006 nr ser. 345-23211405

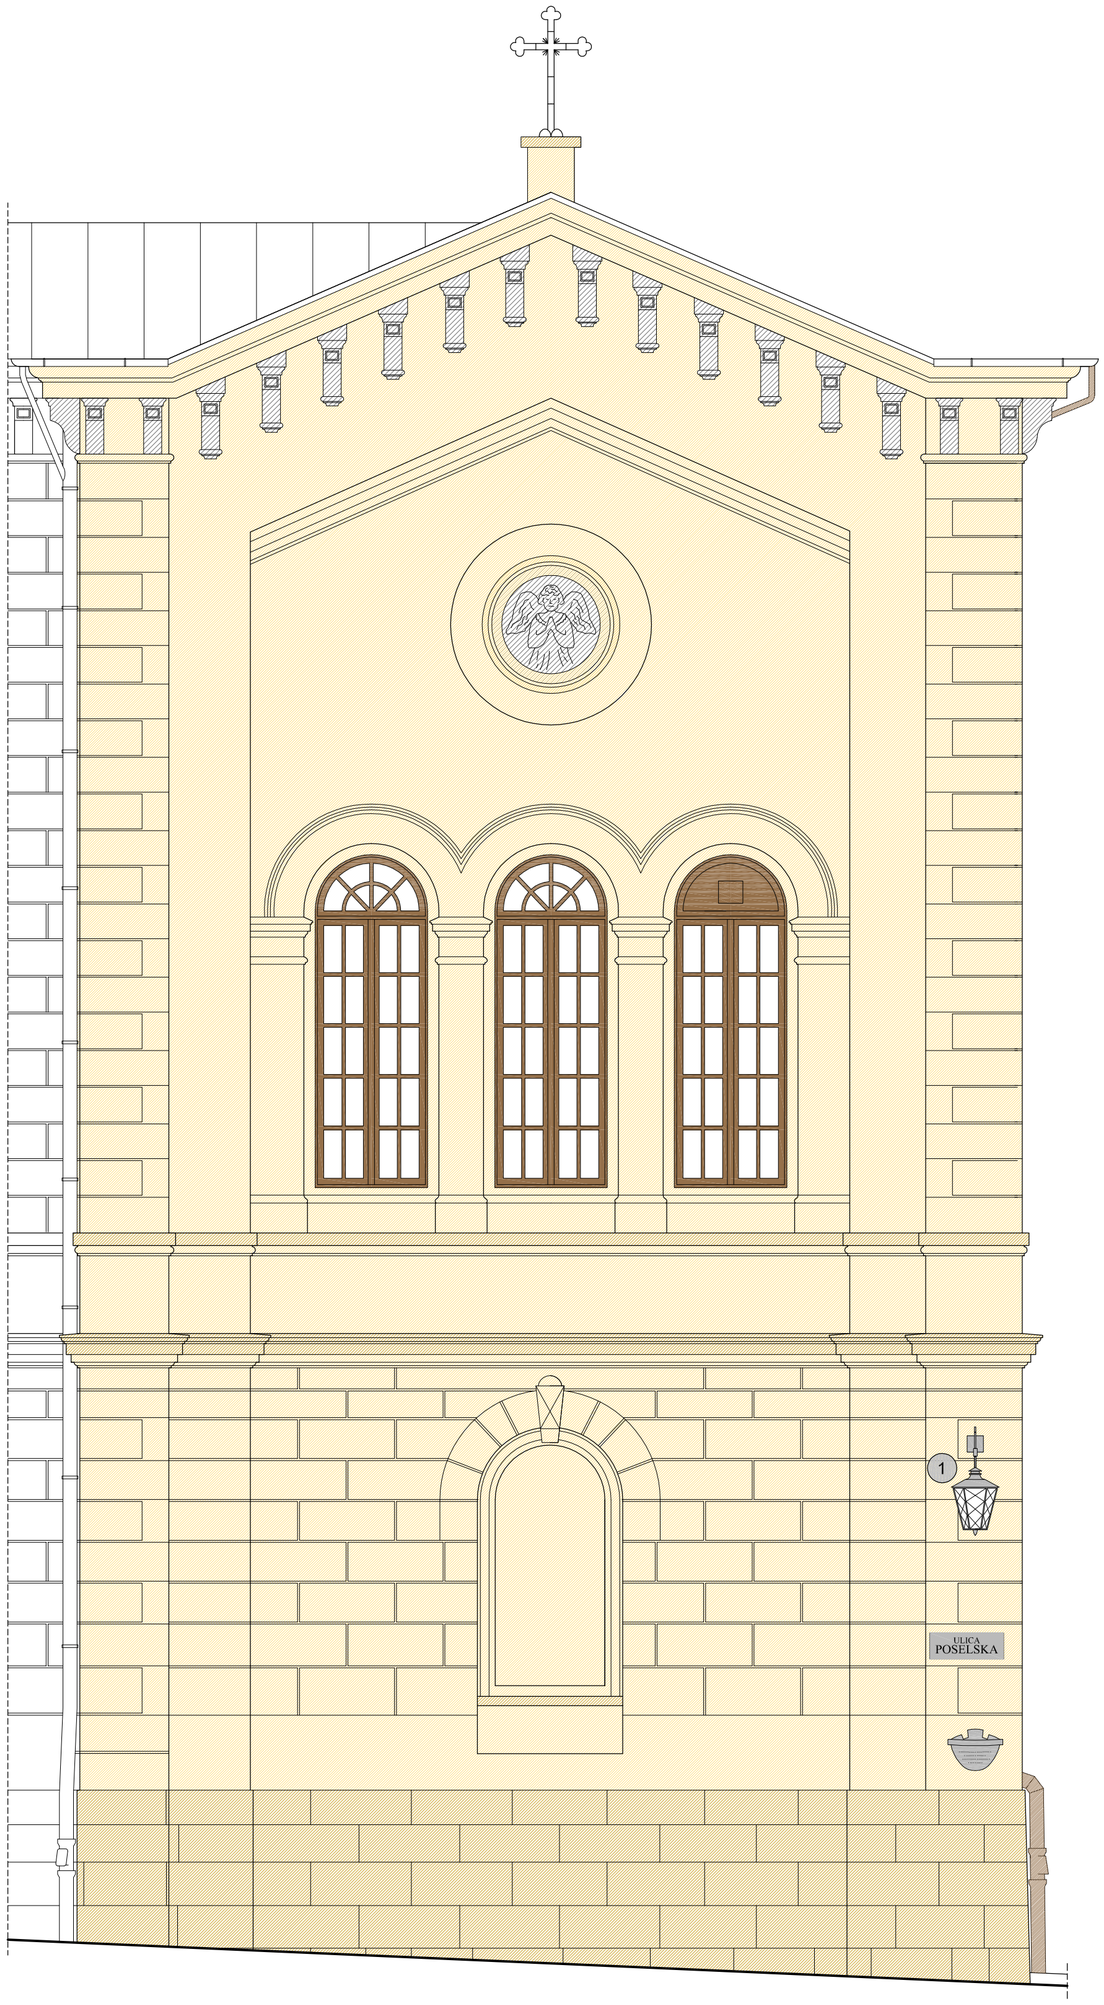

UL. POSELSKA

LEGENDA

OZNACZENIA MATERIAŁOWE

- POWIERZCHNIE TYNKOWANE KOLOR 1: S 1020-Y10R (wzornik NCS) — DO KONSERWACJI I MALOWANIA
- POWIERZCHNIE TYNKOWANE KOLOR 2: S 1005-Y (wzornik NCS) — DO KONSERWACJI I MALOWANIA
- KAMIEŃ ŁAMANY NA OSKARPOWANIACH I PRZYZIEMIU DAWNEGO KLASZTORU — WAPIEŃ
- KAMIENIARKA OTWORÓW, COKOŁY, STERCZYNA NA DACHU SCHODY Z OKŁADZINĄ I BALUSTRADY — PIASKOWIEC
- OBRÓBKI BLACHARSKIE, RYNNY, RURY SPUSTOWE — BLACHA MIEDZIANA
- ELEMENTY DREWNIANE
- ELEMENTY METALOWE — RAL 9011
- DACHÓWKA CERAMICZNA NA ODSADZKACH DO KONSERWACJI I UZUPEŁNIENIA
- PROJEKTOWANE POKRYCIE DACHOWE — DACHÓWKA CERAMICZNA
- PROJEKTOWANE POKRYCIE DACHOWE — BLACHA MIEDZIANA

LIKWIDACJE / LUB PODTYNKOWO

UWAGA:
KOLORYSTYKA ELEWACJI ZOSTANIE USTALONA NA PODSTAWIE PRÓBEK PREZENTOWANYCH NA OBIEKCIE I ZATWIERDZONYCH PRZEZ WUOZ NA KOMISJI KONSERWATORSKIEJ.
UZGODNIENIE Z WUOZ DOTYCZY TAKŻE DOBORU KLAMEK I SZYLDÓW MOSIĘŻNYCH W ORAZ KOLORU LAKIEROBEJCY WYKOŃCZENIOWEJ DRZWI DREWNIANYCH.

ELEMENTY NA ELEWACJI

DO KONSERWACJI WG PROGRAMU PRAC KONSERWATORS.:

- PB — PORTAL BAROKOWY DO KONSERWACJI — PIASKOWIEC / MARMUR DĘBNICKI
- PŁ — FRAGMENTY PLASKORZEŹB DO KONSERWACJI Z OKRESU BAROKU XVII/XVIIIw. (FIGURY SCENY ZWIASTOWANIA) — SZTUKATERIE W TYNKU
- G — GZYMS KONSOLOWY DO KONSERWACJI — SZTUKATERIE W TYNKU
- L — LAMPY DO KONSERWACJI — RAL 9011
- B — AŻUROWA BRAMA METALOWA DO KONSERWACJI — RAL 9011
- C — COKOŁY DO KONSERWACJI — PIASKOWIEC
- S — PAS ORNAMENTU ESOWNICOWEGO NA GZYMSIE KONSOLOWYM DO KONSERWACJI — DEKORACJA SGRAFFITOWA
- S2 — SCHODY DO KONSERWACJI — PIASKOWIEC
- Gn — NAROŻNIKI GZYMSU DO KONSERWACJI — PIASKOWIEC
- Ce — CERAMIKA NA ODSADZKACH DO KONSERWACJI UZUPEŁNIENIA — DACHÓWKA CERAMICZNA
- K — KRATA METALOWA DO KONSERWACJI — RAL 9011
- D — STOLARKA DRZWIOWA PO KONSERWACJI — LAKIEROBEJCA MATOWA KOLOR UZGODNIĆ Z WUOZ

PROJEKTOWANE WG WYTYCZNYCH PROGRAMU PRAC KONS.:

- D — DRZWI DO PODZIEMI DO ODTWORZENIA NA PODSTAWIE ZACHOWANYCH FRAGMENTÓW — RAL 9011
- SZ — KAMIENNE CZAPY MURKÓW SZACHTÓW — PIASKOWIEC
- 1 — DO UZUPEŁNIENIA LUB WYMIANY NA NOWE PROJEKTOWANE (NA POW. TYNKOWANYCH) DRZWICZKI Z BLACHY NIERDZEWNEJ — malowane na kolor tynków
- 1A — PROJEKTOWANE (NA POW. KAMIENNYCH) DRZWICZKI Z BLACHY NIERDZEWNEJ — kolor naturalny

POZOSTAŁE:

- W — PROJEKTOWANA ZE STALI NIERDZEWNEJ KRATKA WENTYLACYJNA — malowana na kolor tynków
- R — PROJEKTOWANE UCHWYTY NA REKLAMY WYKONAĆ WG PROJ. WYKONAWCZEGO — RAL 9011
- RR — PROJEKTOWANE RYNNY I RURY SPUSTOWE — BLACHA MIEDZIANA
- Ś — PROJEKTOWANE PŁOTKI PRZECIWŚNIEGOWE l=340 (7szt.), l=210 (1szt.) — RAL 9011
- L — LAMPY OŚWIETLENIOWE - WSPÓŁCZESNE DOBRANE NA WZÓR ISTNIEJĄCYCH — RAL 9011
- 2 — SKRZYNKA ELEKTRYCZNA — DO ZACHOWANIA
- 2P — SKRZYNKA ELEKTRYCZNA /gniazdo podwójne/ — PROJEKTOWANA
- 3 — KRAN CZERPALNY (ZIMNA WODA) — DO ZACHOWANIA
- 4 — SIATKA STALOWA W OTWORACH STRYCHOWYCH — RAL 9011 lub malowana na kolor tynków
- 5 — NOWY DZWONEK
- WD — PROJEKTOWANY WYLAZ DACHOWY (80x80cm W ŚWIETLE, SZT. 2)

UWAGI

1. ROZPATRYWAĆ ŁĄCZNIE Z PROJEKTAMI BRANŻOWYMI: KONSTRUKCYJNYM I ELEKTRYCZNYM !
2. RYNNY NA DACHACH BUDYNKÓW MUZEUM – PO REMONCIE /WYMIANY DODKONANO PODCZAS REMONTU DACHÓW/.
3. PODCZAS WYMIANY RUR SPUSTOWYCH SPRAWDZIĆ DROŻNOŚĆ ODPŁYWÓW /PRZEWIDUJE SIĘ OK. 20% DO WYMIANY/.
4. NA BUDYNKU DAWNEGO KLASZTORU, W MIEJSCU, GDZIE BRAK STYKU POMIĘDZY GÓRNĄ CZĘŚĆ GZYMSU A PODBITKĄ DACHU, UZUPEŁNIĆ PŁYTĄ OSB LUB ZAMUROWAĆ I WYKOŃCZYĆ W TYNKU, ZACHOWUJĄC KOLORSYTYKĘ GZYMSU.

LOKALIZACJA ELEWACJI

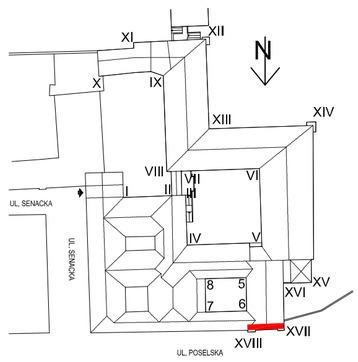

Rysunek wykonano za pomocą programu: AutoCAD 2008 nr ser. 345-23211405

JEDN. PROJ.	CEMPLA I PARTNERZY KONSERWACJA ZABYTKÓW MAREK JÓZEF CEMPLA 31-028 Kraków, ul. Krzyża 7/8, tel/fax (012) 421-66-75
INWESTOR	MUZEUM ARCHEOLOGICZNE W KRAKOWIE 31-002 Kraków, ul. Senacka 3
OBIEKT	MUZEUM ARCHEOLOGICZNE W KRAKOWIE 31-002 Kraków, ul. Senacka 3 dz nr 470, 471/5, obr. 1
TEMAT	PROJEKT REMONTU ELEWACJI ORAZ 3 DACHÓW BUDYNKÓW MUZEUM ARCHEOLOGICZNEGO W KRAKOWIE WRAZ Z WYKONANIEM INSTALACJI ODGROMOWEJ
FAZA	PROJEKT BUDOWLANY
BRANŻA	ARCHITEKTURA
AUTOR OPRACOWANIA	mgr inż. arch. Agnieszka Kozioł MP-1160, MPOIA/011/2005
WSPÓŁPRACA	mgr inż. arch. Ewelina Chorąży
SPRAWDZIŁ	mgr inż. arch. Marek Cempla MP-0112, UP 383/78
TREŚĆ RYS.	PROJEKT REMONTU ELEWACJA XVII-XVIII UL. POSELSKA
SKALA 1:50	DATA 11.2013 r. / NR DOK. MAK-E-PB-A / NR RYS. 26

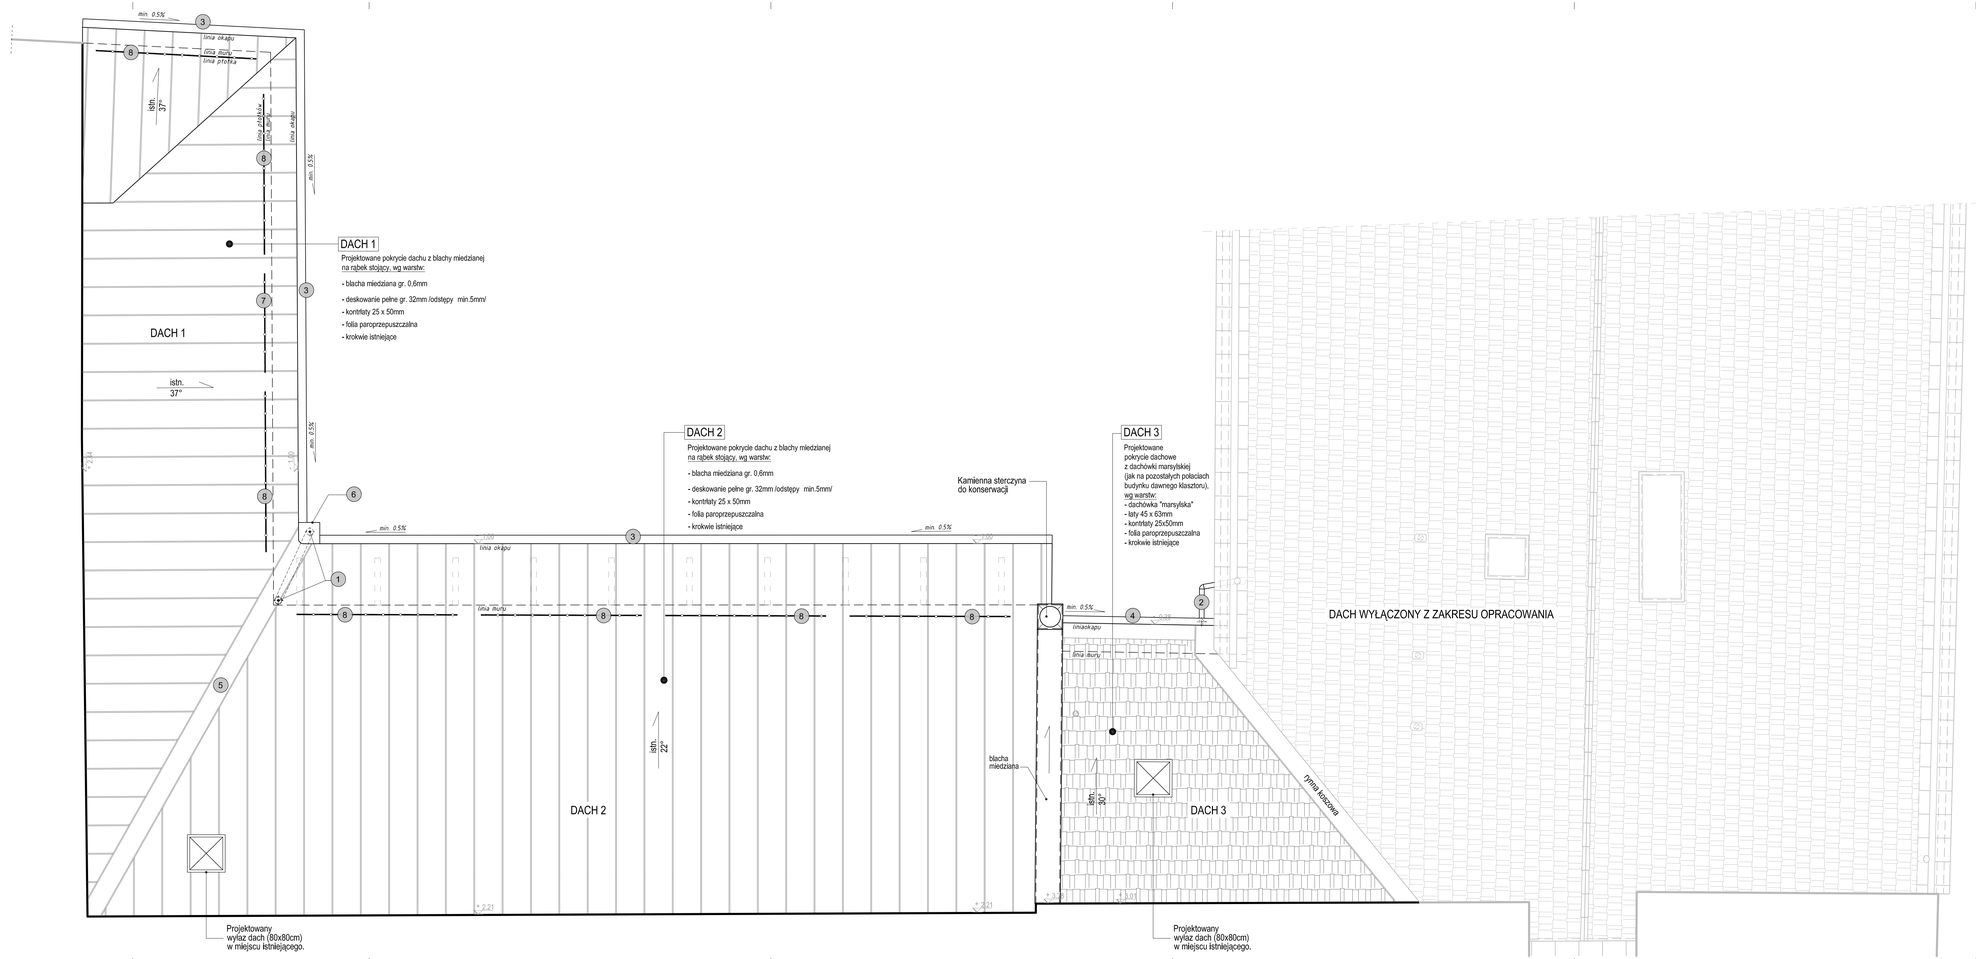

ELEMENTY PROJEKTOWANE - OZNACZENIA NA RYSUNKU:

1	RURA SPUSTOWA Ø 150	BLACHA MIEDZIANA
2	RURA SPUSTOWA Ø min.70	BLACHA MIEDZIANA
3	RYNNA Ø 180	BLACHA MIEDZIANA
4	RYNNA Ø 100	BLACHA MIEDZIANA
5	RYNNA KOSZOWA	BLACHA MIEDZIANA
6	KOSZ ZLEWOWY NAROŻNY	BLACHA MIEDZIANA
7	PŁOTEK PRZECIWŚNIEGOWY l=210cm /szt.1/	BLACHA MIEDZIANA → WYKONAĆ WG PROJEKTU KONSTRUKCJI
8	PŁOTEK PRZECIWŚNIEGOWY l=340 /szt.7/	BLACHA MIEDZIANA → WYKONAĆ WG PROJEKTU KONSTRUKCJI

UWAGA:

Przed wykonaniem pokrycia dachowego,
dokonać wzmocnień więźby dachowej wg Projektu Konstrukcji !

LOKALIZACJA DACHÓW

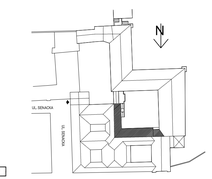

JEDN. PROJ.	CEMPLA I PARTNERZY KONSERWACJA ZABYTKÓW MAREK JÓZEF CEMPLA 31-028 Kraków, ul. Krzyża 7/8, tel/fax (012) 421-66-75
INWESTOR	MUZEUM ARCHEOLOGICZNE W KRAKOWIE 31-002 Kraków, ul. Senacka 3
OBIEKT	MUZEUM ARCHEOLOGICZNE W KRAKOWIE 31-002 Kraków, ul. Senacka 3 dz. nr 410, 471/5, obr. 1
TEMAT	PROJEKT REMONTU ELEWACJI I 3 DACHÓW BUDYNKU MUZEUM ARCHEOLOGICZNEGO W KRAKOWIE WRAZ Z WYKONANIEM INSTALACJI ODGROMOWEJ
FAZA	PROJEKT BUDOWLANY
BRANŻA	ARCHITEKTURA
AUTOR OPRACOWANIA	mgr inż. arch. Agnieszka Kozioł MP-1160, MPOA/01/2005
WSPÓŁPRACA	mgr inż. arch. Ewelina Chorąży
SPRAWDZIŁ	mgr inż. arch. Marek Cempla MP-0112, UP 383/78
TREŚĆ RYS.	PROJEKT REMONTU RZUT POŁACI DZIEDZINIEC DUŻY
SKALA 1:50	DATA 11.2013 r. NR DOK. MAK-E-PB-A NR RYS. 27

Rysunek wykonano za pomocą programu: AutoCAD 2005 nr ser. 340-27201409

JEDNOSTKA PROJ.		**CEMPLA I PARTNERZY KONSERWACJA ZABYTKÓW** **MAREK JÓZEF CEMPLA** **31-028 Kraków, ul. św. Krzyża 7/8 tel./fax 421-66-75**
INWESTOR	**Muzeum Archeologiczne w Krakowie** **Ul. Senacka 3** **31-002 Kraków**	
OBIEKT	Budynki Muzeum Archeologicznego w Krakowie **(obecna siedziba Muzeum Archeologicznego w Krakowie)**	
ADRES	ul. Senacka 3, 31-001 Kraków dz. nr 470, 471/5, obr. 1 Śródmieście	
NAZWA PROJEKTU	**PROJEKT REMONTU ELEWACJI ORAZ 3 DACHÓW BUDYNKÓW MUZEUM ARCHEOLOGICZNEGO W KRAKOWIE, WRAZ Z WYKONANIEM INSTALACJI ODGROMOWEJ**	
BRANŻA	ARCHITEKTURA, KONSTRUKCJA, INST. ELEKTR.	NR DOK. **MAK-E-BIOZ**
AUTOR	mgr inż. arch. Agnieszka Kozioł MP-1160, MPOIA/011/2005	
DATA	grudzień 2013, KRAKÓW	

ZAKRES ROBÓT DO WYKONANIA DLA CAŁEGO ZAMIERZENIA BUDOWLANEGO.....

Zakres robót w ramach remontu

- **elewacji zewnętrznych** budynków Muzeum Archeologicznego od strony ogrodów muzeum oraz fragment elewacji od ul. Poselskiej,
- **elewacji wewnętrznych** (od strony dziedzińców) budynków Muzeum Archeologicznego,
- **trzech połaci dachowych** budynków Muzeum Archeologicznego w części skrzydła północnego i wschodniego od strony dziedzińca wewnętrznego za przewiązką,
- instalacji odgromowej (remont istn. I montaż nowej na trzech remontowanych połaciach dachu)

obejmuje prace:

1.1 przygotowawcze – prace w terenie, tj. staranne przygotowanie placu budowy i zabezpieczenie dojazdu,

1.2 prace pomiarowe

1.3 wyburzenia, demontaże, likwidacje – opisane w punkcie 7A opisu branży architektonicznej

1.4 roboty budowlane - opisane w punkcie 7B opisu branży architektonicznej

1.5 roboty instalacyjne - opisane w projekcie branży elektrycznej

1.6 prace wykończeniowe - **-**opisane w punkcie 9 opisu branży architektonicznej

2. WYKAZ ISTNIEJĄCYCH OBIEKTÓW BUDOWLANYCH.

Obecny stan zagospodarowania działki obejmuje :

– Zabudowania zlokalizowane przy ul. Senackiej 1, 3 i 5

– Zabudowania na działkach sąsiednich – oficyny kamienic przy ul. Kanoniczej 1, 3 i gród kamienicy numer 5.

W zakresie uzbrojenia działki:

– wewnętrzna kanalizacja deszczowa podwórza, inst. Elektryczna i wody i kanalizacji

3. ELEMENTY ZAGOSPODAROWANIA DZIAŁKI LUB TERENU, KTÓRE MOGĄ STWARZAĆ ZAGROŻENIE BEZPIECZEŃSTWA I ZDROWIA LUDZI.

Wskazuje się następujące zagrożenia bezpieczeństwa i zdrowia osób:

3.1 Zagrożenie wynikające z lokalizacji działki i budynków na niej się znajdujących, tj. jej bezpośredniego sąsiedztwa ze strefą ruchu publicznego (strefa komunikacji kołowej i pieszej ulicy Poselskiej), **z sąsiednimi budynkami.** Bliskość ta wymagać będzie od prowadzących budowę:

- wprowadzenia wszelkich możliwych zabezpieczeń osób przebywających w rejonie oddziaływania budowy, m. in. budowy tymczasowych ogrodzeń wydzielających bezpieczne obejścia dla wszystkich osób postronnych. Ponadto stosować należy konieczne zabezpieczenia sieci instalacyjnych wewnętrznych i zewnętrznych zgodnie z zaleceniami dystrybutorów mediów,
- starannej organizacji komunikacji wewnętrznej i robót, redukującej do minimum obecność sprzętu budowlanego, w szczególności ciężkiego; w przypadku niemożności – eliminację tego ruchu na czas prowadzenia robót,
- stałego dozoru terenu budowy i wszelkich podejmowanych na nim działań.

Konieczne będzie uzgodnienie sposobu prowadzenia i zabezpieczenia budowy z Urzędem Nadzoru Budowlanego oraz stosowanie wszelkich wydanych w tym zakresie dyspozycji.

4. WSKAZANIE PRZEWIDYWANYCH ZAGROŻEŃ WYSTĘPUJĄCYCH PODCZAS REALIZACJI ROBÓT BUDOWLANYCH, OKREŚLAJĄCE SKALĘ I RODZAJE ZAGROŻEŃ ORAZ MIEJSCE I CZAS ICH WYSTĄPIENIA.

Wszelkie podejmowane na placu budowy działania i prace wykonywane niezgodnie z obowiązującymi dla placów budowy zasadami BHP wykonywania robót, skutkują stworzeniem zagrożeń zdrowia i życia osób. Kierownik budowy ma obowiązek przedstawić pracownikom zagrożenia powstające w czasie budowy.

4.1 Zagrożenia zewnętrzne (por. pkt 3) wiążą się z oddziaływaniem budowy na otoczenie:

- przygotowaniem placu budowy (instalacją ogrodzeń),
- z możliwością kolizji pojazdów budowy na ulicach dojazdowych z osobami i pojazdami postronnymi,
- z możliwością zaistnienia wypadków w bezpośrednim otoczeniu obiektu (np. z udziałem funkcjonującego sprzętu budowlanego czy spadających przedmiotów),
- wskutek prowadzenia prac w obrębie obiektów czynnych i zasilanych w media.

4.2 Zagrożenia wewnętrzne wiążą się:

- z rodzajem wykonywanych prac:
  - demontażowych, np. demontaże instalacyjne, rozbiórki materiałów i demontaże w elementach starych ze względu na zapylenie lub zawartość szkodliwych mikroorganizmów,
  - budowlanych, w tym murarskich, montażowych i innych
  - instalacyjnych wymienionych w proj. branży elektrycznej, zgodnie z technologią wykonywania: prowadzenie remontu (wymiany) instalacji stwarza groźbę wypadków podczas wykonywania nowych instalacji - porażenia prądem ze skutkiem śmiertelnym, oparzenia podczas zgrzewania przewodów, spawania, lutowania rur miedzianych, wystąpienia pożaru, naświetlenia oczu w czasie spawania metalowych rurociągów, wystąpienia urazów w trakcie cięcia i dopasowywania długości przewidzianych projektem rurociągów stalowych oraz rurociągów z tworzyw. W przypadku podejrzenia o możliwe zbliżenie się do istniejących instalacji wewnętrznych, wykucia i przebicia należy prowadzić z zachowaniem szczególnej ostrożności - należy czasowo wyłączyć zasilanie. Wyjaśnia się, że prace szczególnie niebezpieczne lub w pobliżu urządzeń energetycznych prowadzi się na pisemne polecenie, wydane przez uprawnionego pracownika Zakładu Energetycznego. Pracownicy pracujący przy budowie urządzeń energetycznych powinni posiadać odpowiednie kwalifikacje.
  - wykończeniowych (pylenie, zatrucie środkami chemicznymi),
  - montażowych wg rodzaju wykonywanych podłączeń.
- ze składowaniem materiałów, postojem i przemieszczaniem się pojazdów i maszyn budowy (bez należytych zabezpieczeń i uwagi),
- z transportem zmechanizowanym lub ręcznym elementów budowlanych,
- możliwością zaprószenia ognia,
- z możliwością wypadku wynikającego z używania sprzętu budowlanego (wyciągów, przecinarek, wiertarek itp.) oraz sprzętu transportowego.

Cempla i Partnerzy Konserwacja Zabytków Marek Józef Cempla 31—028 Kraków, ul. Św. Krzyża 7/8 tel./fax 12 421-66-75

Wszystkie wymienione wyżej roboty stwarzają zagrożenia uszkodzeniem ciała i urządzeń, wynikające z nieuwagi, braku odpowiednich zabezpieczeń, niewłaściwego sposobu wykonywania robót i użytkowania sprzętu (w tym ciężkiego, w zależności od przyjętej technologii realizacji) i niewłaściwie prowadzonego transportu materiałów, ogólnie – niedotrzymania zasad BHP podczas wykonywania robót budowlanych.

5. PROWADZENIE INSTRUKTAŻU PRACOWNIKÓW PRZED PRZYSTĄPIENIEM DO ROBÓT.

Przed dopuszczeniem do wykonywania prac budowlanych wszyscy nowo zatrudniani na budowie pracownicy powinni być bezwarunkowo przeszkoleni wstępnie. Instruktaż ogólny obejmuje zapoznanie pracowników z podstawowymi przepisami BHP, przepisami zawartymi w Kodeksie Pracy, w układach zbiorowych pracy i regulaminach pracy, zasadami BHP obowiązującymi w danym zakładzie pracy oraz zasadami udzielania pierwszej pomocy (zgodnie z Rozp. Min. Infrastruktury (Dz. U. Nr 47, poz. 401).

Przed rozpoczęciem prac budowlanych - wszyscy pracownicy zatrudnieni na budowie powinni być bezwarunkowo przeszkoleni w zakresie:

- BHP na swoim stanowisku pracy i ogólnym,
- metod bezpiecznego wykonywania wszelkich robót przewidzianych harmonogramem (szkolenie stanowiskowe) i ich kolejności, w tym prac szczególnie niebezpiecznych,
- zagrożeń występujących na określonym stanowisku pracy, a także sposobów ochrony przed nimi oraz metod bezpiecznego wykonywania pracy, także sposobów postępowania w sytuacji zagrożenia życia i zdrowia osób oraz mienia,
- zasad stosowania przez pracowników środków ochrony indywidualnej oraz odzieży ochronnej i obuwia ochronnego,
- zasad bezpośredniego nadzoru nad wykonywaniem prac szczególnie niebezpiecznych przez wyznaczone w tym celu osoby, oraz zgodnie z:
  "Warunkami technicznymi wykonania i odbioru robót budowlano-montażowych" i powołanymi w rozdziale 7. niniejszego opracowania aktami prawnymi.

Pracownicy winni być poinformowani, że prace specjalistyczne mogą wykonywać jedynie:

- z użyciem dźwigu - pracownicy posiadający uprawnienia dźwigowe,
- z użyciem sprzętu ciężkiego - uprawnienie operatorzy tego sprzętu,
- transportowe - kierowcy z odpowiednią kategorią prawa jazdy,
- spawalnicze - spawacze posiadający właściwą klasę uprawnień.
- zgrzewania rur PE - zgrzewacze z uprawnieniami odpowiedniej klasy.

Instruktaż powinien nadzorować kierownik z odpowiednimi uprawnieniami budowlanymi. Fakt odbycia przez pracownika szkolenia ogólnego i stanowiskowego oraz zapoznania się z ryzykiem zawodowym winien być potwierdzony przez pracownika na piśmie i odnotowany w aktach osobowych. Podkreśla się konieczność powtarzania szkoleń stanowiskowych w okresach nie dłuższych niż 3 lata, a w przypadku stanowisk pracy, na których występują szczególne zagrożenia – min. co rok. Do stałego korzystania na budowie winny być udostępnione aktualne instrukcje BHP dotyczące:

- wykonywania prac związanych z zagrożeniem zdrowia lub wypadkami,
- obsługi maszyn i urządzeń technicznych, stosowanych na budowie,
- postępowania z materiałami szkodliwymi dla zdrowia i niebezpiecznymi,

– udzielania pierwszej pomocy.

Instrukcje te winny określać czynności do wykonania przed rozpoczęciem danej pracy, zasady i sposoby bezpiecznego jej wykonania oraz czynności do wykonania po zakończeniu, następnie zasady postępowania w sytuacjach awaryjnych, stwarzających zagrożenie życia lub zdrowia pracowników.

6. ŚRODKI ORGANIZACYJNE I TECHNICZNE ZAPOBIEGAJĄCE NIEBEZPIECZEŃSTWOM W TRAKCIE PROWADZENIA ROBÓT, W TYM ZAPEWNIAJĄCE BEZPIECZNĄ I SPRAWNĄ KOMUNIKACJĘ I EWAKUACJĘ NA WYPADEK POWSTANIA ZAGROŻENIA.

6.1 Środki organizacyjne stanowią:

- przygotowanie przez Wykonawcę czytelnego Planu Zagospodarowania i Organizacji budowy, w tym wytyczenia stref roboczych, stref oddziaływania maszyn, stref komunikacyjnych i składowania materiałów, następnie zabezpieczenia stref przez odpowiednie odgrodzenie, oświetlenie i tablice ostrzegawcze oraz stały nadzór (ochrona i nadzór nad placem budowy, także poza godzinami pracy), następnie zapoznanie z nim kierownictwa robót i pracowników;
- opracowanie harmonogramu i bezpiecznego sposobu wykonania robót, organizowanych w sposób zapewniający kontakt wizualny z poszczególnymi stanowiskami – dla nadzoru i interwencji w sytuacji zagrożenia,
- uzgodnienia w/w harmonogramu z administratorami sieci zewnętrznych oraz uzyskanie ich wskazań wykonawczych,
- postępowanie zgodnie z wytycznymi technologii wykonania prac, zawartymi w opisach branżowych - w razie wątpliwości porozumienie z nadzorem budowlanym i autorskim,
- opracowanie przez Kierownika budowy tzw. Planu BIOZ , wg Rozp. Min. Infrastruktury (Dz. U. Nr 120, poz.1126), określającego m.in. bezpieczny ruch osób i środków transportu, przemieszczanie i składowanie oraz ewakuację w sytuacji zagrożenia,
- dbanie o sprawność środków ochrony indywidualnej, zbiorowej, ppoż. oraz ich stosowanie zgodnie z przeznaczeniem,
- stosowanie technologii, substancji i materiałów nie powodujących zagrożeń zdrowia lub życia,
- zorganizowanie na budowie punktu pierwszej pomocy i zagwarantowanie szybkiej pomocy medycznej w przypadku potrzeby,
- stosowanie obowiązujących dla placów budowy zasad BHP wykonywania robót (Dz. U. 2003r., nr 47, poz. 401, Dz. U. 2000r. nr 40, poz.470, Dz. U. 2006r. nr 80, poz. 563 z późn. zm.),
- opracowanie instrukcji BHP stanowiskowej i ogólnej,
- dopuszczenie do pracy tylko pracowników posiadających wymagane zaświadczenia lekarskie o stanie zdrowia i kwalifikacje,
- prowadzenie nadzoru nad bezpieczeństwem i higieną pracy na poszczególnych stanowiskach przez kierownika budowy (ew. danego typu robót) oraz mistrzów budowlanych, stosownie do zakresu obowiązków,
- ***w razie stwierdzenia bezpośredniego zagrożenia dla życia lub zdrowia pracowników, natychmiastowe przerwanie prac przez Kierownika budowy i podjęcie działań w celu usunięcia zagrożenia.***

Środki techniczne to:

- indywidualne środki ochrony:
  - odzież ochronna i obuwie robocze, zgodnie z tabelą norm przydziałów środków ochrony indywidualnej oraz odzieży i obuwia roboczego, opracowanej przez pracodawcę (np. hełmy lub przyłbice, gogle, rękawice wzmocnione skórą, obuwie z wkładkami stalowymi, chroniącymi palce stóp),
  - sprzęt ochrony osobistej, w wystarczający sposób zabezpieczający robotników przed skutkami zagrożeń, np. uprzęże zabezpieczające osoby pracujące na wysokości, uchwyty tłumiące drgania, ochronniki słuchu itp. (m.in. przy pracach szlifierskich, spawalniczych lub na rusztowaniach oraz innych),
  - sprzęt gaśniczy, sprawdzany, konserwowany i uzupełniany, zgodnie z wymaganiami Prawa i producentów oraz kontrolowany przez pracowników nadzoru i służb BHP (kierownik budowy obowiązany jest dbać o sprawność środków ochrony indywidualnej i zbiorowej oraz ich stosowanie zgodne z przeznaczeniem - winien poinformować pracowników o sposobach posługiwania się w/w środkami ochrony).

- zbiorowe środki ochrony:
  - staranna realizacja planu organizacji budowy,
  - wykonanie i utrzymywanie (przez realizatora robót) oznakowania robót przy publicznej drodze lokalnej,
  - zabezpieczenie na posesji pobytu osób niezwiązanych z budową,
  - wyznaczenie dróg ewakuacyjnych (na wypadek zagrożenia zdrowia lub życia),
  - wykonanie na czas prowadzenia inwestycji zewnętrznego ogrodzenia placu budowy z odrębnym wjazdem pojazdów i maszyn oraz wejściem dla osób (obiekt czynny),
  - pieczołowity nadzór nad urządzeniami, sprzętem i materiałami budowlanymi dla całkowitej eliminacji dostępu osób postronnych,
  - wykonywanie robót ziemnych zgodnie z normą,
  - wewnętrzne wydzielenie odwodnionych i utwardzonych powierzchni składowania materiałów budowlanych i miejsc prowadzenia prac; składowanie materiałów i maszyn w wydzielonych Planem zagospodarowania budowy strefach w sposób wykluczający możliwość wywrócenia się, zsunięcia lub upadku składowanych materiałów - materiały drobnicowe należy układać w stosach nie wyższych niż 2 m, workowane - w maks. 10 warstwach ułożonych krzyżowo (wchodzenie i schodzenie ze stosów jest dopuszczalne przy użyciu drabin lub schodów). Zaznacza się konieczność odsunięcia składowisk o 0,75 m od ogrodzeń, słupów sieci napowietrznych i ich konstrukcji wsporczych oraz zabudowy, a także o 5,0 m - od stałych stanowisk pracy. Szczególnie starannie należy stosować przepisy odnoszące się do składowania materiałów łatwopalnych,
  - unikanie składowania materiałów w większej ilości na stropach,
  - oznaczenie na budowie miejsc i stref szczególnie niebezpiecznych, stosowanie przeliczonych konstrukcyjnie lub systemowych, dopuszczonych do użytkowania rusztowań, odebranych po ustawieniu przez właściwy organ nadzoru (w przypadku rusztowań metalowych - uziemionych). Wyjaśnia się, że montaż, eksploatacja i demontaż rusztowań winny być przeprowadzone zgodnie z instrukcją producenta, przez osoby przeszkolone i posiadające wymagane uprawnienia oraz zabezpieczone przed upadkiem z wysokości,
  - stosowanie pomostów, barier, osiatkowań, daszków ochronnych i osłon wydzielających miejsca robót niebezpiecznych wyszczególnionych w planie bioz (np. spawanie), zabezpieczających pracowników

(wyjaśnia się, że bariery stosować należy również dla zabezpieczania pozostawionych w stropach i ścianach otworów, przez które możliwy jest upadek z wysokości oraz w przypadkach usytuowania podestów roboczych lub komunikacyjnych o 1m ponad otoczeniem,

- spawanie z pomostów roboczych,
- podczas prac związanych z wykonaniem sieci elektrycznych: wyłączenie i uziemienie urządzeń energetycznych, korzystanie z niezależnego źródła energii, wywieszenie tablic ostrzegawczych o treści „Nie załączać", połączenie przewodów wykonane przy użyciu odpowiednich metod i osprzętu (nie używać ostrych narzędzi do odizolowywania końcówek przewodów), nie wolno używać ostrych narzędzi na drabinach przy montażu opraw oświetleniowych; konstrukcje wsporcze i uchwyty przewidziane do ułożenia na nich instalacji elektrycznych - zamocować do podłoża ścian i stropów w sposób trwały, odpady powstałe podczas prac należy utylizować,
- zachowanie ostrożności przy wykonywaniu podstawowych pomiarów przed oddaniem obiektu do użytkowania,
- sprawdzenie prawidłowości doboru środków ochrony przed porażeniem prądem elektrycznym w oparciu o obowiązujące normy,
- w przypadki konieczności pracy z instalacją gazu - zabrania się prowadzenia prac na instalacji napełnionej gazem. Wszelkie prace należy wykonywać po odcięciu dopływu gazu i dopełnić obowiązku nadzoru robót wykonywanych w strefach kolizji z siecią gazową przez osoby upoważnione przez administratora sieci; uzyskać przez wykonawców robót szczegółowych wskazań i uzgodnień w zakresie warunków prowadzenia tych robót, stosować wskazane techniki i rodzaje sprzętu;; w razie potrzeby – wyłączyć zasilanie gazem na cały czas robót i przeprowadzić wymagane próby szczelności przed wznowieniem zasilania,
- dopuszczenie do użytkowania tylko sprzętu mechanicznego, spełniającego odpowiednie wymagania techniczne (przepisy dot. systemu oceny zgodności z normami) oraz użytkowanie go zgodnie z instrukcjami producentów (dopuszczeniem do użytkowania maszyn podlegających Dozorowi Technicznemu są dokumenty uprawniające do rozpoczęcia eksploatacji),
- zapewnienie wymaganego sprzętu ochrony ppoż. dla obszaru budowy,
- postępowanie zgodnie z wytycznymi technologii wykonania prac, zawartymi w opisach branżowych,
- stosowanie materiałów budowlanych i systemowych rozwiązań odpowiednio oznakowanych (znakiem CE lub B) i posiadających deklarację zgodności wyrobu, z jego zasadniczymi i szczegółowymi wymaganiami, wystawioną przez producenta lub jego przedstawiciela,
- porozumienie z nadzorem autorskim w razie jakichkolwiek wątpliwości wykonawczych,
- doprowadzenie wody, energii elektrycznej, zapewnienie pracownikom właściwego oświetlenia (równomiernego, bez olśnień i ostrych cieni), prawidłowej wentylacji i łączności telefonicznej,
- organizację pomieszczeń higieniczno-sanitarnych i socjalnych, bezpieczny i higieniczny stan pomieszczeń pracy i wyposażenia technicznego,
- zadaszenie stanowisk pracy operatorów sprzętu nie posiadającego kabin,
- wykonywanie robót zgodnie z "Warunkami technicznymi wykonania i odbioru robót budowlano-montażowych" - wszystkich powiązanych części i powołanymi w rozdziale 7. niniejszego opracowania aktami prawnymi,

– **prowadzenie nadzoru nad bezpieczeństwem i higieną pracy** na poszczególnych stanowiskach przez kierownika budowy oraz mistrzów budowlanych, stosownie do zakresu obowiązków.

Uwaga:

W razie stwierdzenia bezpośredniego zagrożenia dla życia lub zdrowia pracowników, kierownik jest zobowiązany do natychmiastowego przerwania prac i podjęcia działań w celu usunięcia zagrożenia. ROZPATRYWAĆ Z BRANŻOWYMI INFORMACJAMI DOTYCZĄCYMI BEZPIECZEŃSTWA I OCHRONY ZDROWIA.

7. PODSTAWA PRAWNA OPRACOWANIA.

- Ustawa z dnia 26 czerwca 1974 r. – Kodeks pracy (tekst jedn. Dz.U. z 1998 r. Nr 21 poz.94 z późn. zm.),
- art.21 „a" ustawy z dnia 7 lipca 1994 r. – Prawo budowlane (Dz.U. z 2003 r. Nr 207 z późn. zm.) z 2000 r. nr106 poz.1126 z późn. zmian.,
- Rozporządzenie Ministra Infrastruktury z dnia 23 czerwca 2003 r. w sprawie informacji dotyczącej bezpieczeństwa i ochrony zdrowia oraz planu bezpieczeństwa i ochrony zdrowia (Dz.U. 2003 nr 120 poz. 1126),
- Rozporządzenie Ministra Pracy i Polityki Socjalnej z dnia 26 września 1997 r. w sprawie ogólnych przepisów bezpieczeństwa i higieny pracy (Dz. U. Nr 129 poz. 844 z póź. zm.),
- Rozporządzenie Ministra Gospodarki i Pracy z dnia 27 lipca 2004 r. w sprawie szkolenia w dziedzinie bezpieczeństwa i higieny pracy (Dz.U. 2004 nr 180 poz. 1860),
- Rozporządzenie Ministra Infrastruktury z dnia 6 lutego 2003 r. w sprawie bezpieczeństwa i higieny pracy podczas wykonywania robót budowlanych (Dz. U. Nr 47 poz. 401),
- Rozporządzenie Ministra Pracy i Polityki Socjalnej z dnia 28 maja 1996 r. w sprawie rodzajów prac wymagających szczególnej sprawności psychofizycznej (Dz. U. Nr 62 poz. 287),
- Rozporządzenie Ministra Gospodarki z dnia 20 września 2001 r. w sprawie bezpieczeństwa i higieny pracy podczas eksploatacji maszyn i innych urządzeń technicznych do robót ziemnych, budowlanych i drogowych (Dz. U. Nr 118 poz. 1263)
- Ustawa z dnia 21 grudnia 2000 r. o dozorze technicznym (Dz. U. Nr 122 poz.1321 z późn. zm.),
- Rozporządzenie Rady Ministrów z dnia 7 grudnia 2012 r. w sprawie rodzajów urządzeń technicznych podlegających dozorowi technicznemu (Dz.U. 2012 nr 0 poz. 1468)
- Rozporządzenie Rady Ministrów z dnia 28 maja 1996 r. w sprawie profilaktycznych posiłków i napojów (Dz. U. Nr 60 poz. 279),
- Rozporządzenie Ministra Pracy i Polityki Społecznej z dnia 19 grudnia 2007 r. w sprawie rzeczoznawców do spraw bezpieczeństwa i higieny pracy (Dz.U. 2007 nr 247 poz. 1835).

Kraków, grudzień 2013r.

Opracowanie: mgr inż. arch. Agnieszka Kozioł