

ZMIANA MIEJSCOWEGO PLANU ZAGOSPODAROWANIA PRZESTRZENNEGO GMINY JABŁONKA

W CZĘŚCI OBEJMUJĄCEJ MIEJSCOWOŚĆ JABŁONKA


DLA OBSZARU "JABŁONKA – 88"

Załącznik Nr 1 do Uchwały Nr XIV/110/2019

Rady Gminy Jabłonna z dnia 21 listopada 2019 r.

RYSUNEK PLANU

SKALA 1 : 1000

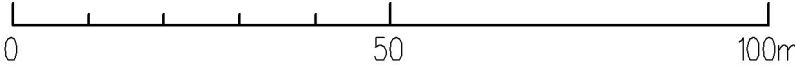

LEGENDA PLANU:

Oznaczenia dotyczące obszaru objętego ustaleniami planu:


- Granicę obszaru "Jabłonna – 88" objętego ustaleniami planu
- Linie rozgraniczające tereny o określonym przeznaczeniu i zasadach zagospodarowania
- Nieprzekraczalne linie zabudowy
- 1.MNU Teren zabudowy mieszkaniowo – usługowej
- 1.RW Teren zieleni ochronnej wzdłuż cieków wodnych
- 1.KDD Teren ciągów komunikacyjnych

Obszar objęty ustaleniami planu położony jest w całości w granicach:

- Południowomazowieckiego Obszaru Chronionego Krajobrazu
- Głównego Zbiornika Wód Podziemnych Nr 440 Dolina kopalna Nowy Targ

Oznaczenia informacyjne dotyczące obszarów poza granicami zmiany planu:

- MU1
 - RP
 - RW
 - KD
- Oznaczenia terenów w obowiązującym planie miejscowym

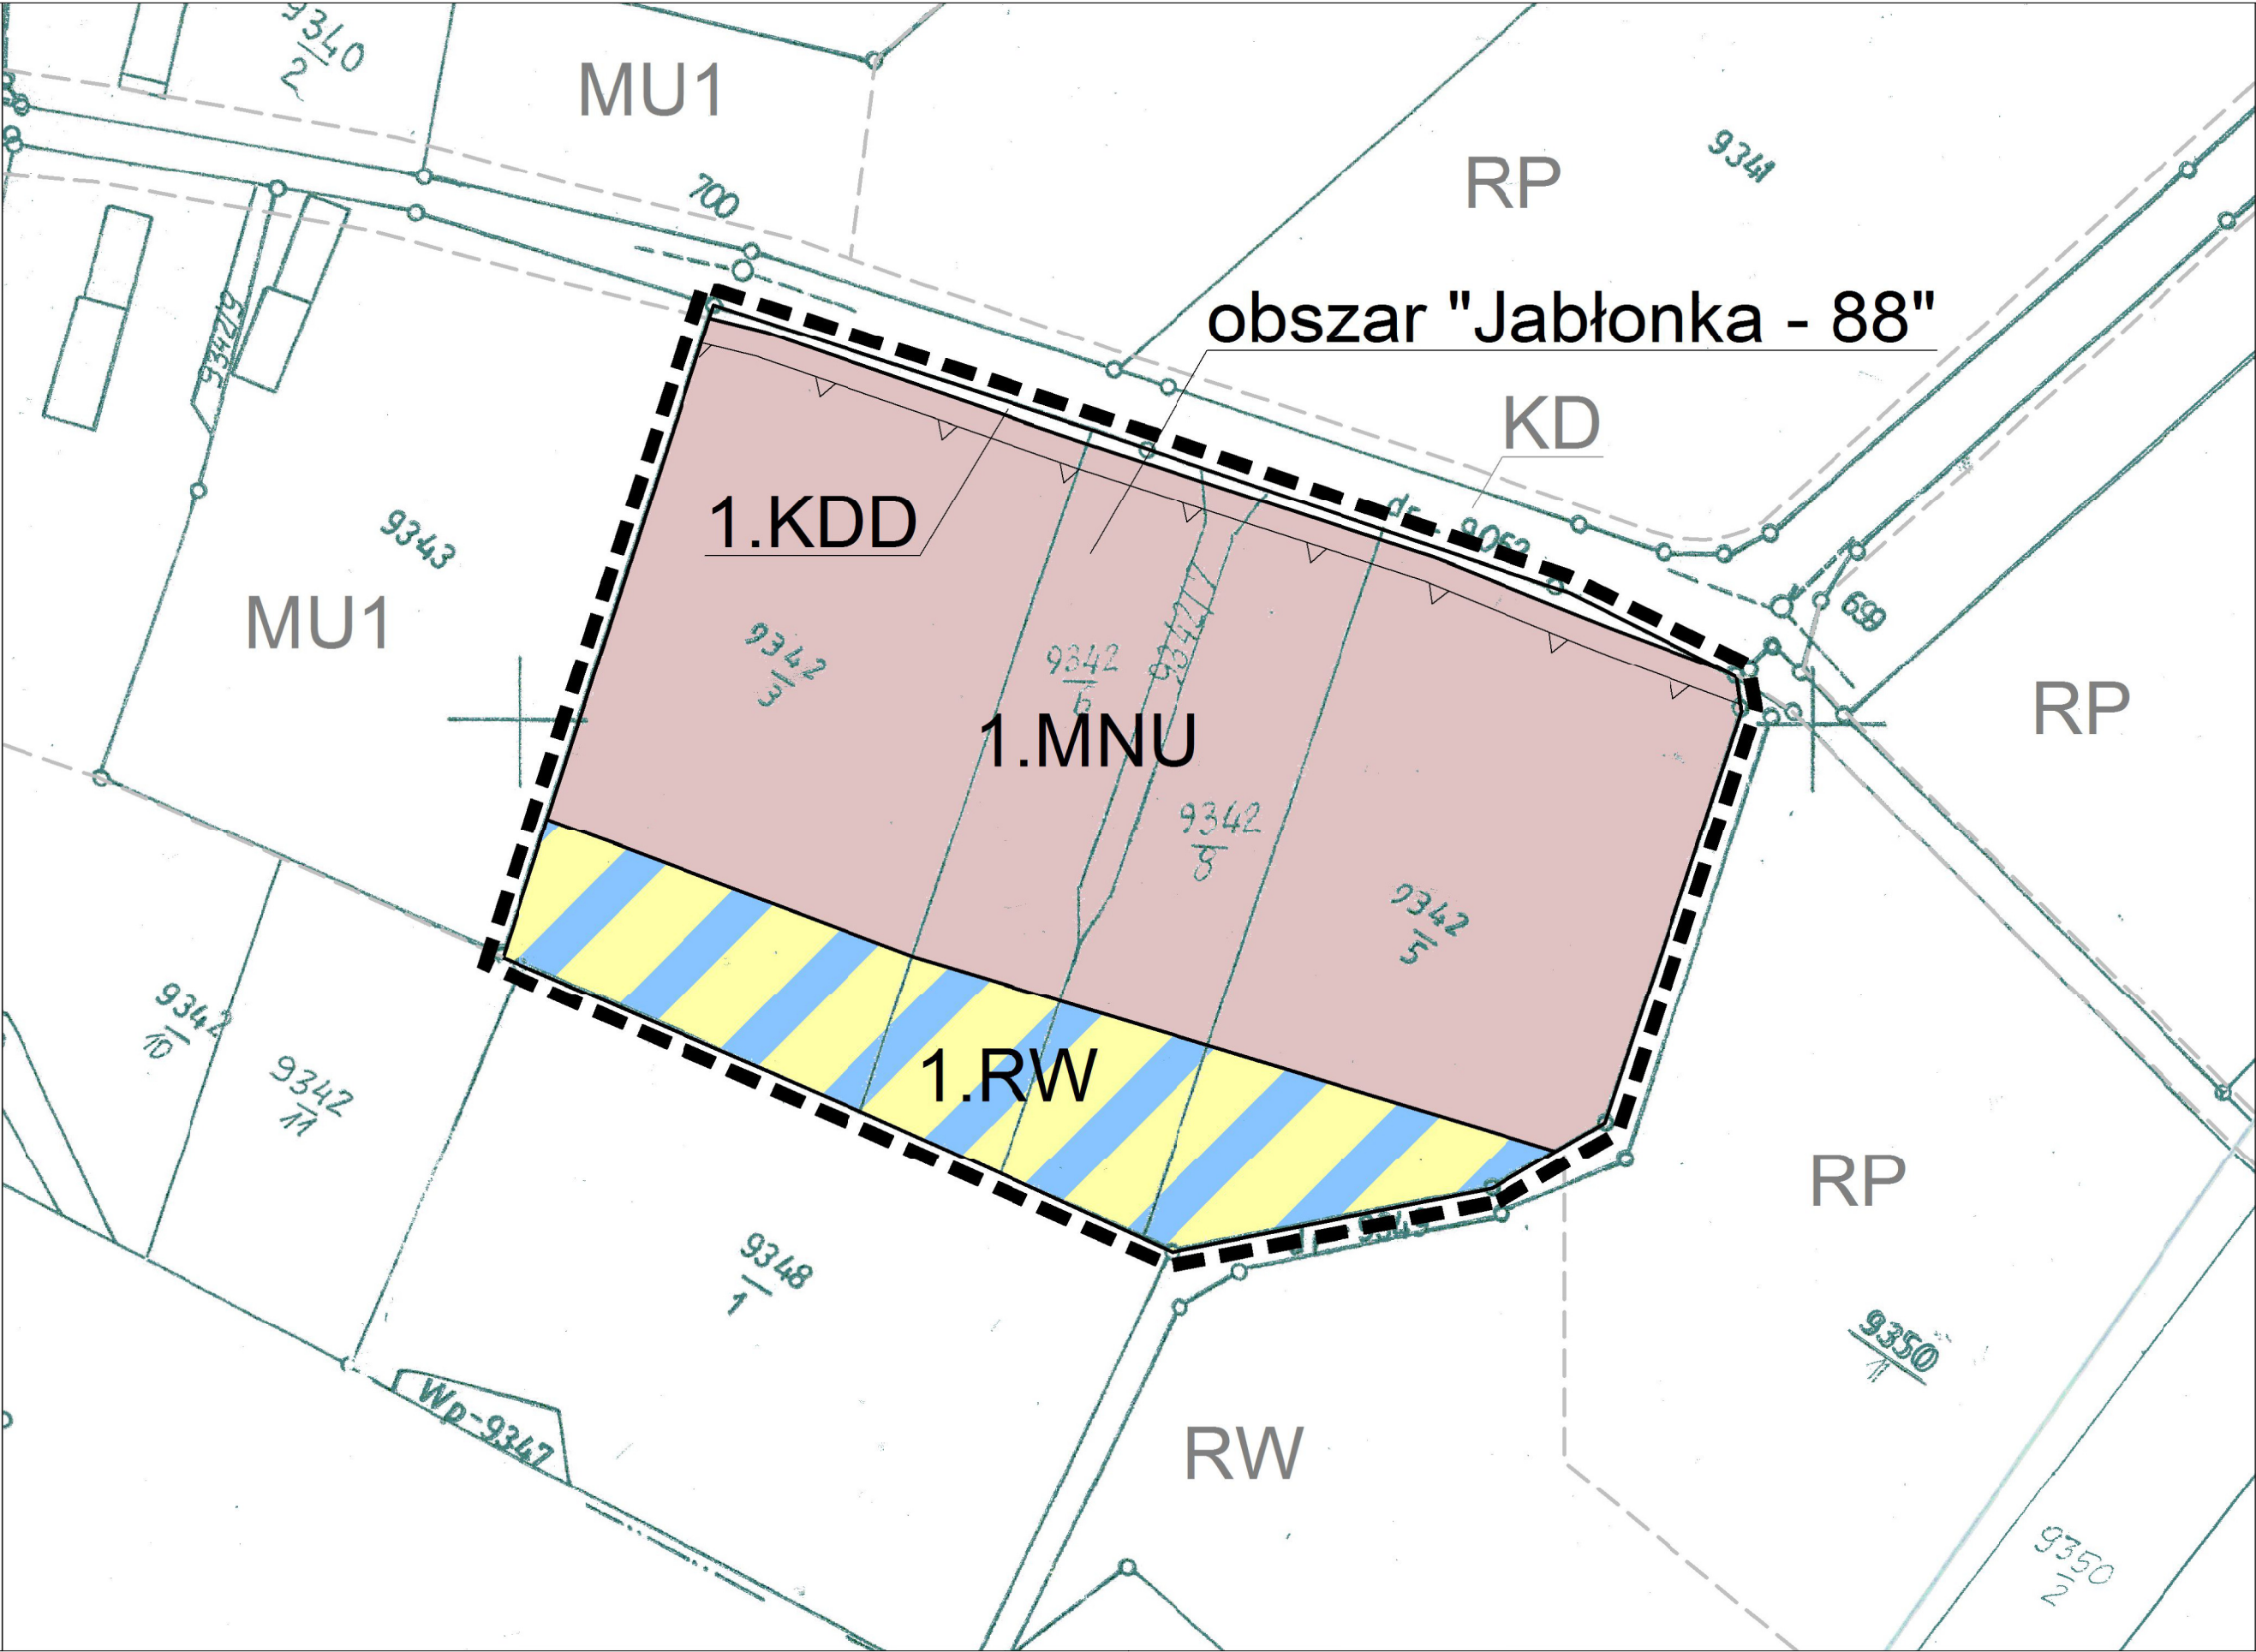


WYRYS ZE STUDIUM UWARUNKOWAŃ I KIERUNKÓW

ZAGOSPODAROWANIA PRZESTRZENNEGO

GMINY JABŁONKA

SKALA 1 : 10 000

- Granicę obszaru objętego ustaleniami zmiany planu

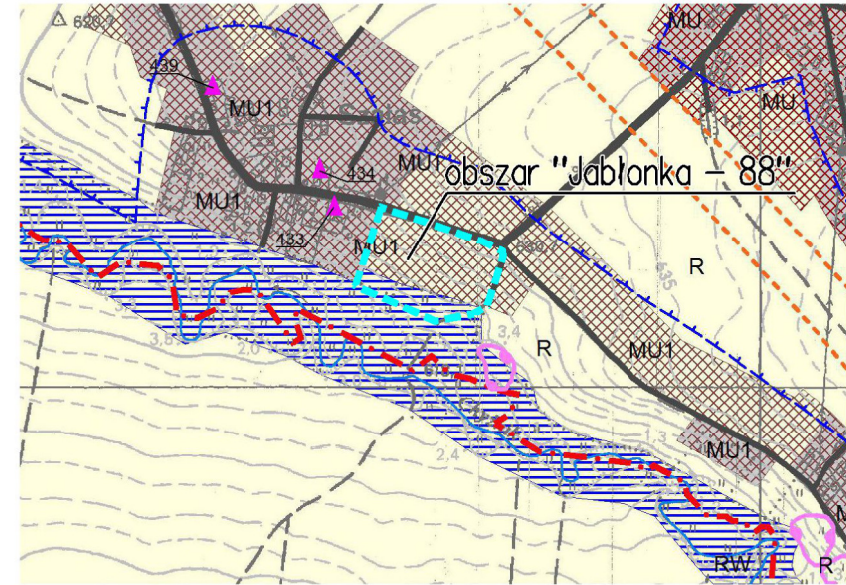

LEGENDA STUDIUM:

- MU1 Tereny zabudowy mieszkaniowo – usługowej
- R, RU Tereny rolnicze
- RW Tereny wód powierzchniowych, dolin potoków i zieleni ochronnej
- Drogi planowane wg ustaleń planów miejscowych
- Granicę zdrenowanych gruntów rolnych
- Obiekty zabytkowe objęte Gminną Ewidencją Zabytków