



OZNACZENIA:

|  |                                 |
|--|---------------------------------|
|  | Granice obszaru objętego planem |
|  | Granice sołectw                 |
|  | Linie rozgraniczające           |
|  | Nieprzekraczalne linie zabudowy |

Przeznaczenia terenów:

|  |                              |                                                                                       |
|--|------------------------------|---------------------------------------------------------------------------------------|
|  | 01MN-30MN<br>01MN-4 - 17MN-4 | Tereny zabudowy mieszkaniowej<br>jednorodzinnej                                       |
|  | 01MN/U - 15MN/U<br>01MN/U-4  | Tereny zabudowy mieszkaniowej<br>jednorodzinnej z usługami                            |
|  | 01U<br>01U-4 - 02U-4         | Tereny zabudowy usługowej                                                             |
|  | 01UO                         | Tereny zabudowy usługowej - usługi oświaty                                            |
|  | 01UT<br>-04UT                | Tereny zabudowy usługowej - usługi turystyki                                          |
|  | 01US                         | Tereny sportu i rekreacji                                                             |
|  | 01PE                         | Tereny powierzchniowej eksploatacji kruszców                                          |
|  | 01R<br>- 11R                 | Tereny rolnicze                                                                       |
|  | 01RW-03RW<br>01RW-4 - 07RW-4 | Tereny zabudowy zagrodowej<br>w gospodarstwach rolnych, hodowlanych<br>i ogrodniczych |
|  | 01RZ<br>-30RZ                | Tereny trwałych użytków zielonych                                                     |
|  | 01ZL<br>-64ZL                | Tereny lasów                                                                          |
|  | 01ZP<br>- 03ZP               | Tereny zieleni urządzonej                                                             |
|  | 01WS<br>-09WS                | Tereny wód powierzchniowych źródłowych                                                |
|  | 01KD-L<br>-02KD-L            | Tereny dróg publicznych                                                               |
|  | 01KD-D<br>-10KD-D            | Tereny dróg publicznych                                                               |
|  | 01KDW<br>-39KDW              | Tereny dróg wewnętrznych                                                              |

Oznaczenia informacyjne:

|  |                                                                                        |
|--|----------------------------------------------------------------------------------------|
|  | Obiekty wpisane do rejestru zabytków                                                   |
|  | Obszary wpisane do rejestru zabytków                                                   |
|  | Budynki wpisane do gminnej ewidencji<br>zabytków                                       |
|  | Kapliczki i krzyże wpisane do gminnej<br>ewidencji zabytków                            |
|  | Stanowiska archeologiczne                                                              |
|  | Kłokoczyn                                                                              |
|  | Granice obszarów i terenów górniczych                                                  |
|  | Cieki i rowy melioracyjne                                                              |
|  | Linia elektroenergetyczna wysokiego napięcia<br>220kV wraz ze strefą techniczną 2x25 m |
|  | Linie elektroenergetyczne średniego napięcia<br>15kV                                   |
|  | Stacje transformatorowe SNinN                                                          |
|  | Obszar Natura 2000 "Rudniańskie Modraszki -<br>Kłokoczyn"                              |
|  | Granice Rudniańskiego Parku Krajobrazowego                                             |
|  | Granice otuliny Rudniańskiego Parku<br>Krajobrazowego                                  |
|  | Granice otuliny Bieleńsko-Tynieckiego Parku<br>Krajobrazowego                          |

ZAŁĄCZNIK NR 1

DO UCHWAŁY RADY GMINY CZERNICHOV

NR Z DNIA 2019 ROKU



Miejscowy plan zagospodarowania przestrzennego  
miejscowości Przeginia Narodowa


Główny projektant: mgr inż. arch. Bartłomiej Stawarz MP-1867

Treść: Rysunek planu

Zespół autorski: mgr inż. arch. Maciej Klara MP-1999

Data: Styczeń 2020

WYRYS ZE STUDIUM UWARUNKOWAŃ I KIERUNKÓW ZAGOSPODAROWANIA PRZESTRZENNEGO GMINY CZERNICHOV  
SKALA 1:10 000

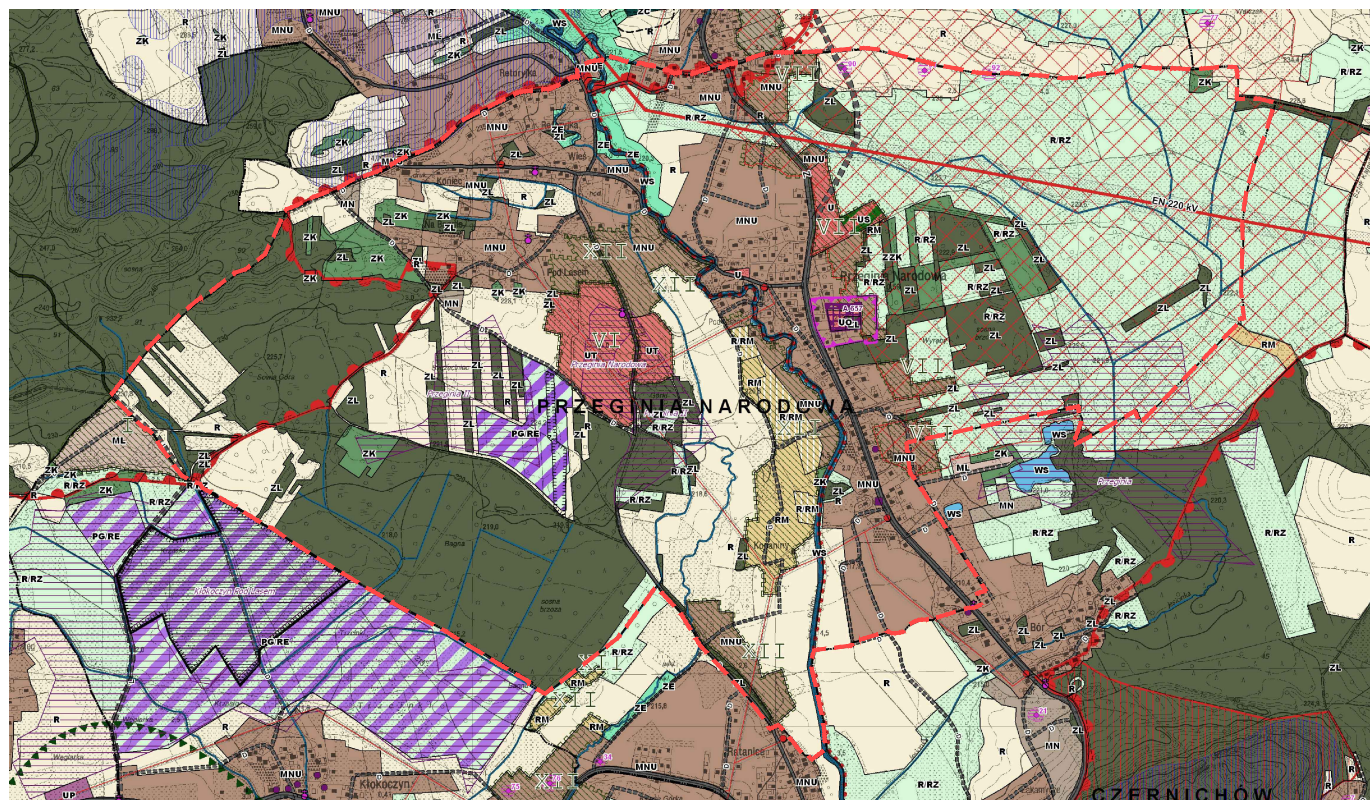

|                    |                                 |
|--------------------|---------------------------------|
| <b>OZNACZENIA:</b> | <b>LEGENDA:</b>                 |
|                    | Granice obszaru objętego planem |
|                    | Granice sołectw                 |
|                    | Linie rozgraniczające           |
|                    | Nieprzekraczalne linie zabudowy |
|                    | 01MN-30MN<br>01MN-4 - 17MN-4    |
|                    | 01MN/U - 15MN/U<br>01MN/U-4     |
|                    | 01U<br>01U-4 - 02U-4            |
|                    | 01UO                            |
|                    | 01UT<br>-04UT                   |
|                    | 01US                            |
|                    | 01PE                            |
|                    | 01R<br>- 11R                    |
|                    | 01RW-03RW<br>01RW-4 - 07RW-4    |
|                    | 01RZ<br>-30RZ                   |
|                    | 01ZL<br>-64ZL                   |
|                    | 01ZP<br>- 03ZP                  |
|                    | 01WS<br>-09WS                   |
|                    | 01KD-L<br>-02KD-L               |
|                    | 01KD-D<br>-10KD-D               |
|                    | 01KDW<br>-39KDW                 |