


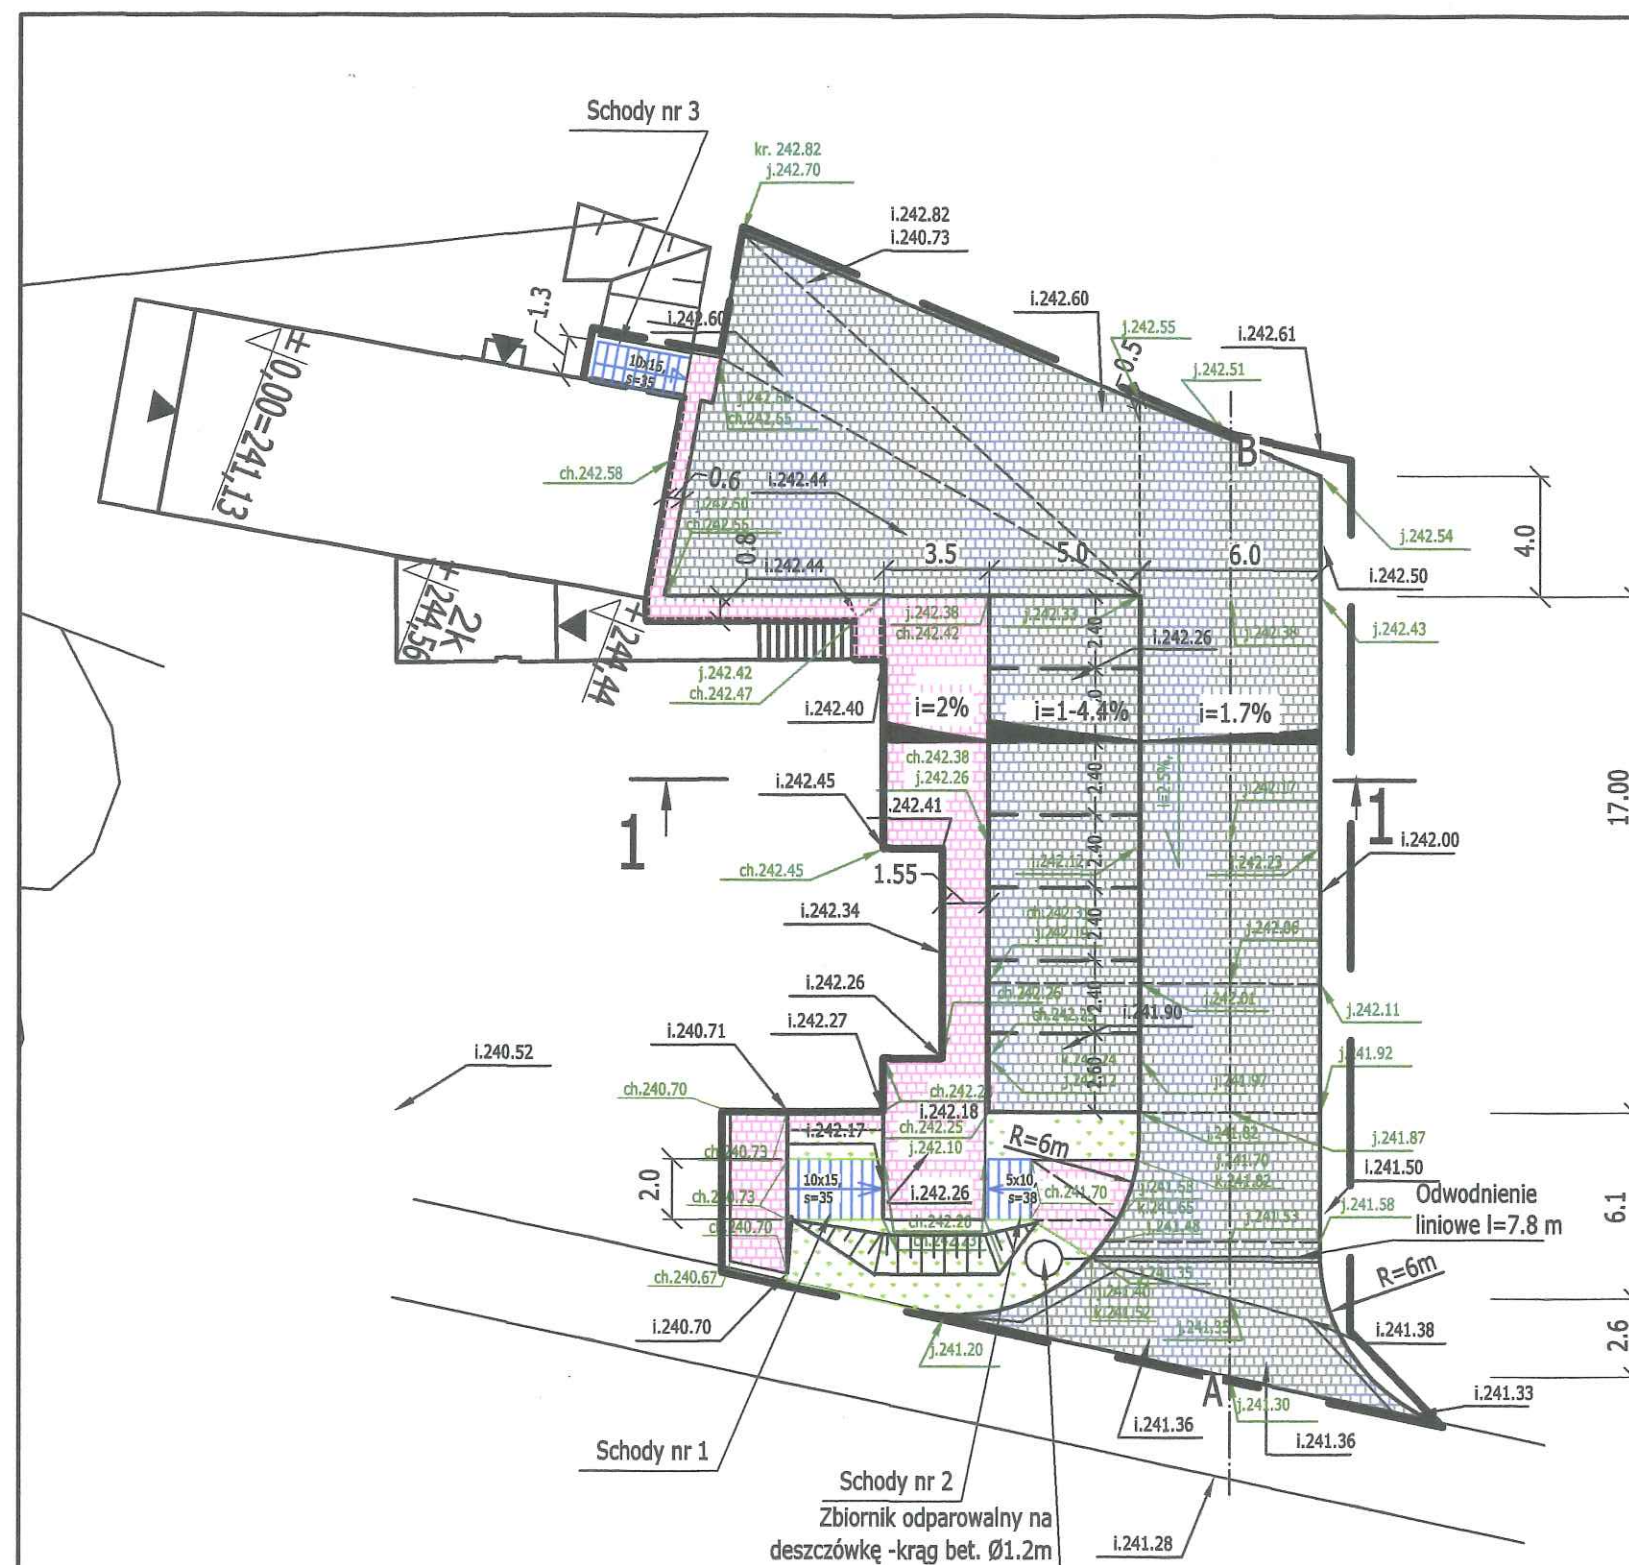

P.P.H.iU. "KOPROBUD"			
Projektowo-Kosztorysowe Usługi Budownictwa			
32-050 Skawina, ul.Radziszowska 11			
Nazwa	Rozbiórka i budowa nawierzchni oraz schodów terenowych przy budynku Domu Ludowego w Przegini Duchownej		
Adres:	Przeginia Duchowna, 32-070 Czernichów		
Inwestor:	Gmina Czernichów, ul. Gminna 1, 32-070 Czernichów		
Tytuł rys.:	Sytuacja. Przebudowa nawierzchni i schodów terenowych	Podpisy:	Branża:Drogowa
Projektował:	mgr inż. Michał Majorek upr. Bud. nr 512/94		Skala: 1 : 250
			Data:15.12.2016r.
			Rys. Nr 1