
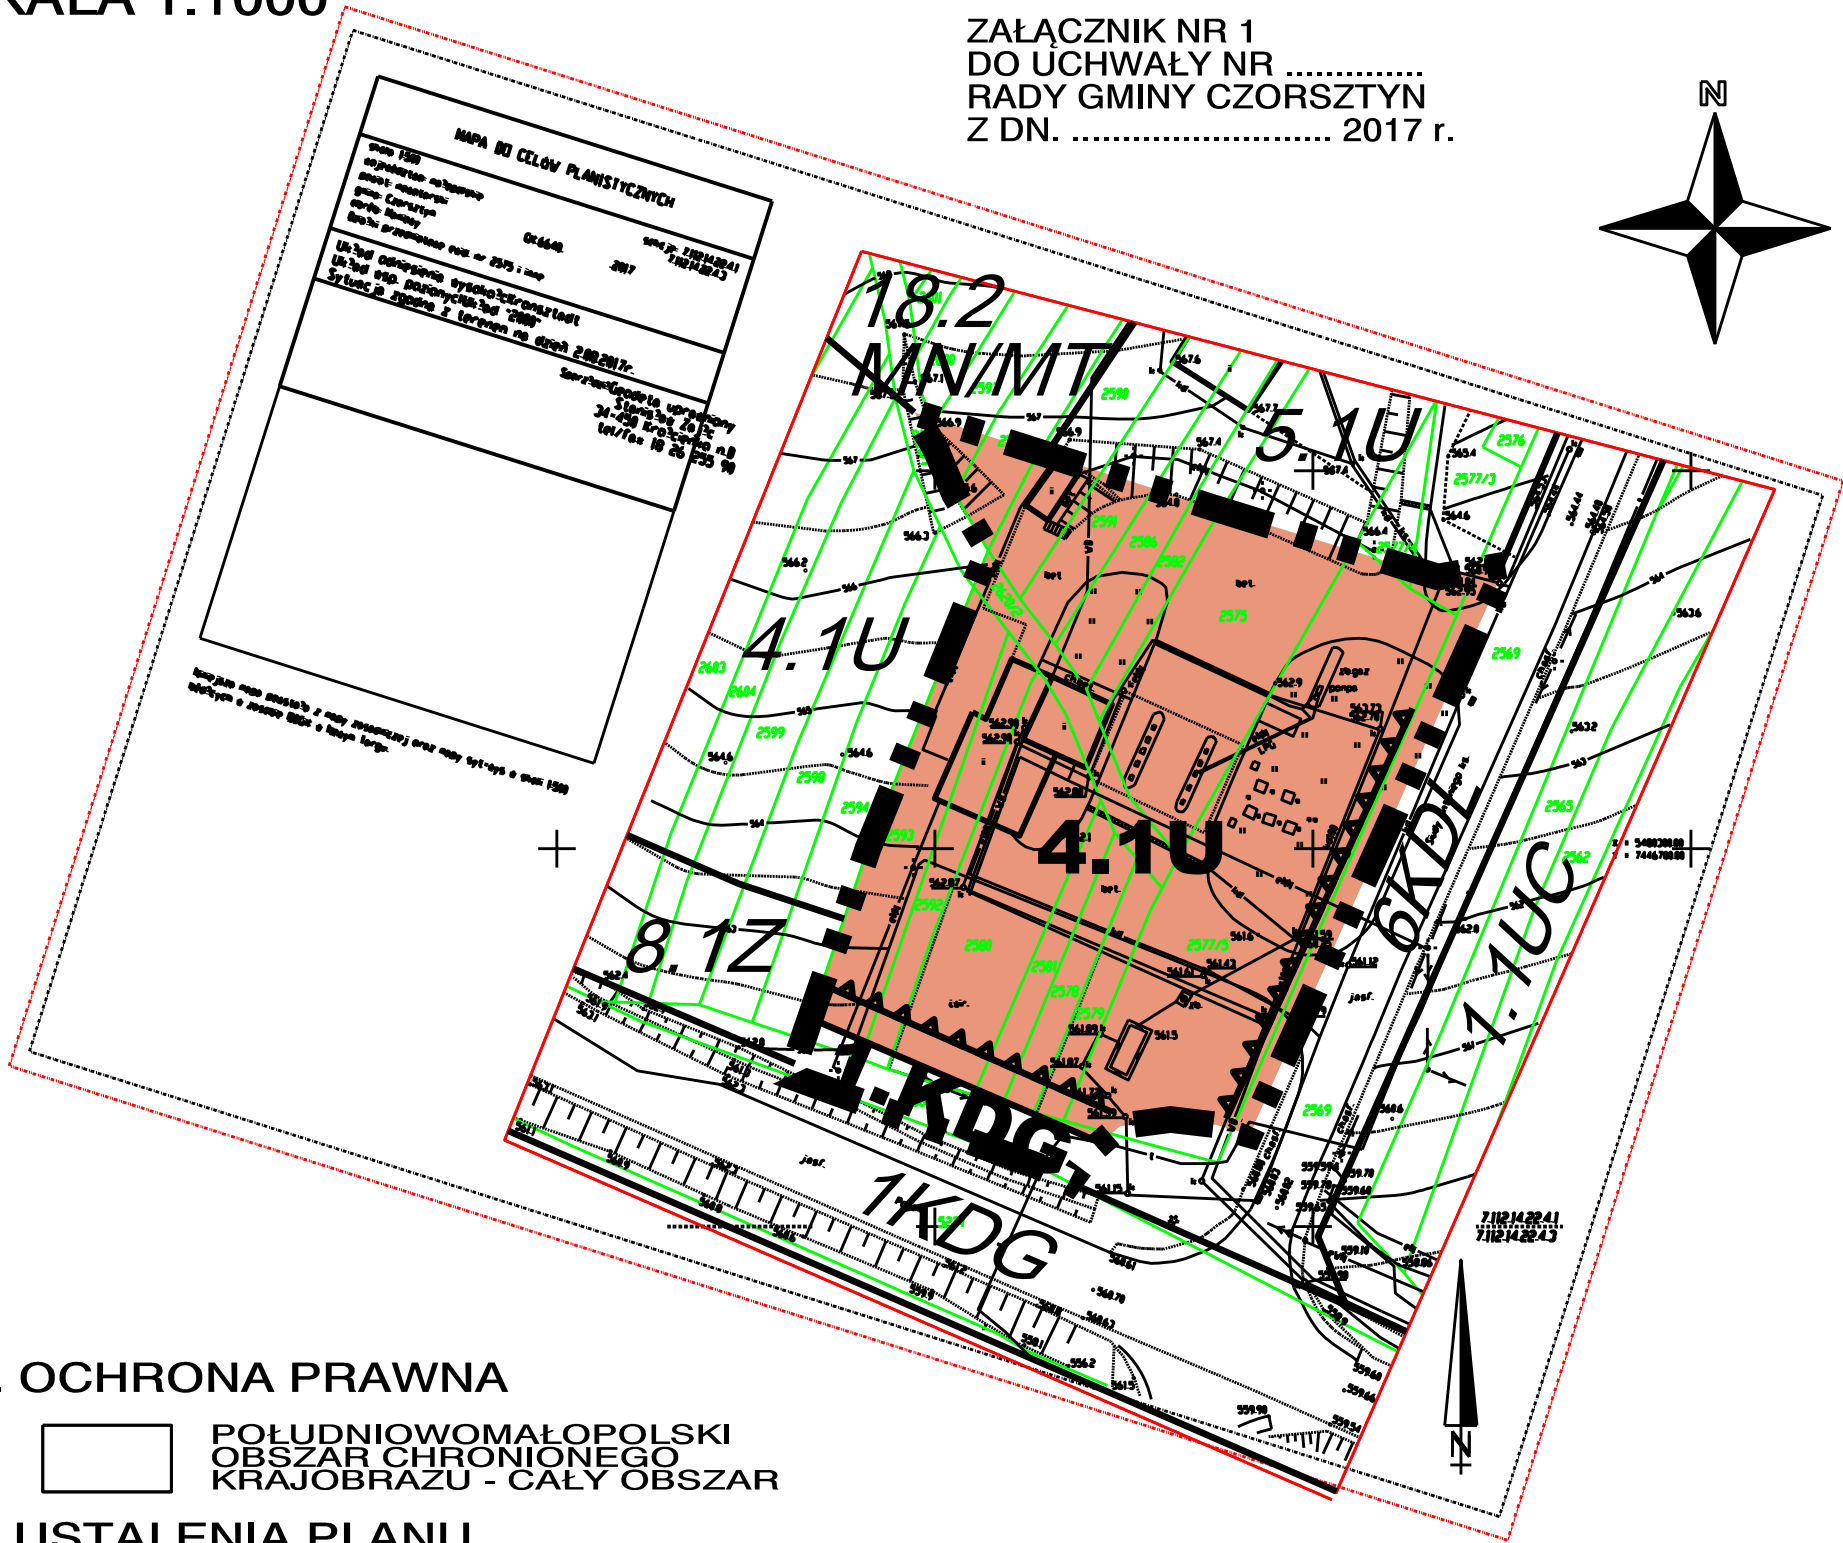


ZMIANA MIEJSCOWEGO PLANU ZAGOSPODAROWANIA PRZESTRZENNEGO GMINY CZORSZTYN

RYSUNEK PLANU
SKALA 1:1000

do wyłożenia do wglądu publicznego

Załącznik nr 1
do uchwały nr
Rady Gminy Czorsztyn
z dn. 2017 r.

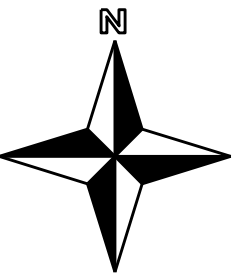

I. OCHRONA PRAWNA




POŁUDNIOWOMAŁOPOLSKI
OBSZAR CHRONIONEGO
KRAJOBRAZU - CAŁY OBSZAR

II. USTALENIA PLANU

I. PRZEZNACZENIE TERENÓW

1. TERENY OSIEDLEŃCZE

TERENY USŁUG

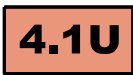


TERENY KONCENTRACJI
USŁUG RÓŻNYCH

2. TERENY KOMUNIKACJI



TERENY KOMUNIKACJI -
DROGA WOJEWODZKA 969

II. USTALENIA INNE

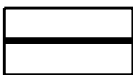

LINIE ROZGRANICZAJĄCE TERENY
O RÓŻNYM PRZEZNACZENIU



NIEPRZEKRACZALNA LINIA
ZABUDOWY


III. OZNACZENIA UZUPEŁNIAJĄCE




GRANICA OBSZARU OBJĘTEGO
ZMIANĄ PLANU




SYMBOLE TERENÓW DLA
USTALEŃ TEKSTOWYCH

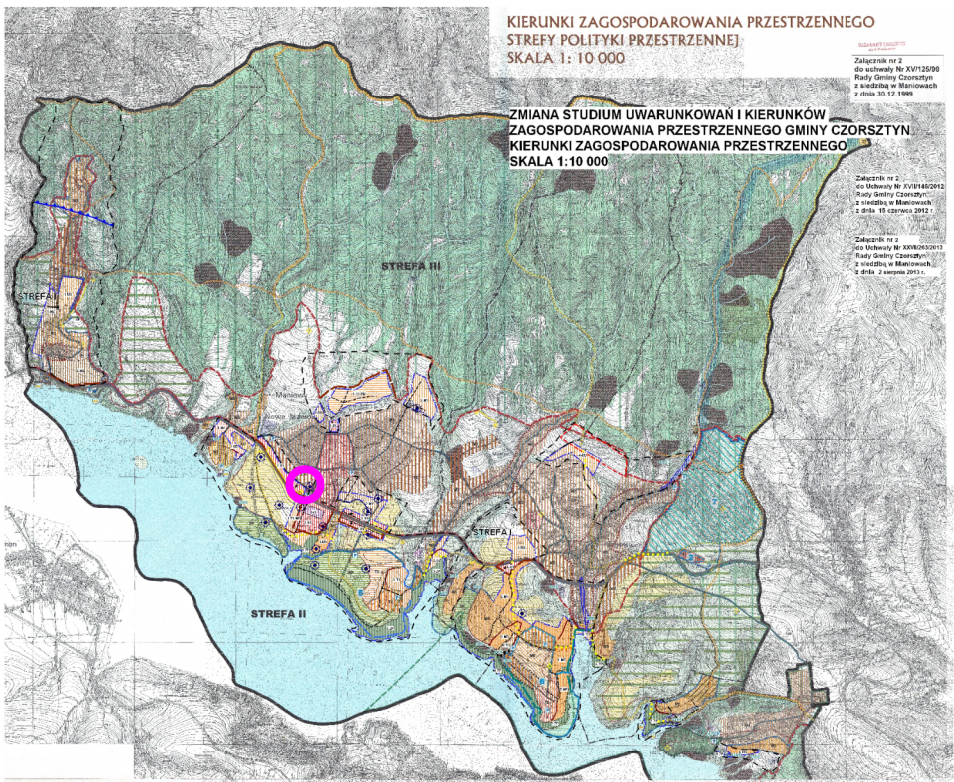

WYRYS ZE STUDIUM UWARUNKOWAŃ I KIERUNKÓW
ZAGOSPODAROWANIA PRZESTRZENNEGO
GMINY CZORSZTYN

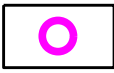

REJON OBSZARU OBJĘTEGO OPRACOWANIEM

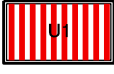

OBSZAR KONCENTRACJI USŁUG PUBLICZNYCH
I KOMERCYJNYCH Z ZIELENIĄ URZĄDZONĄ

