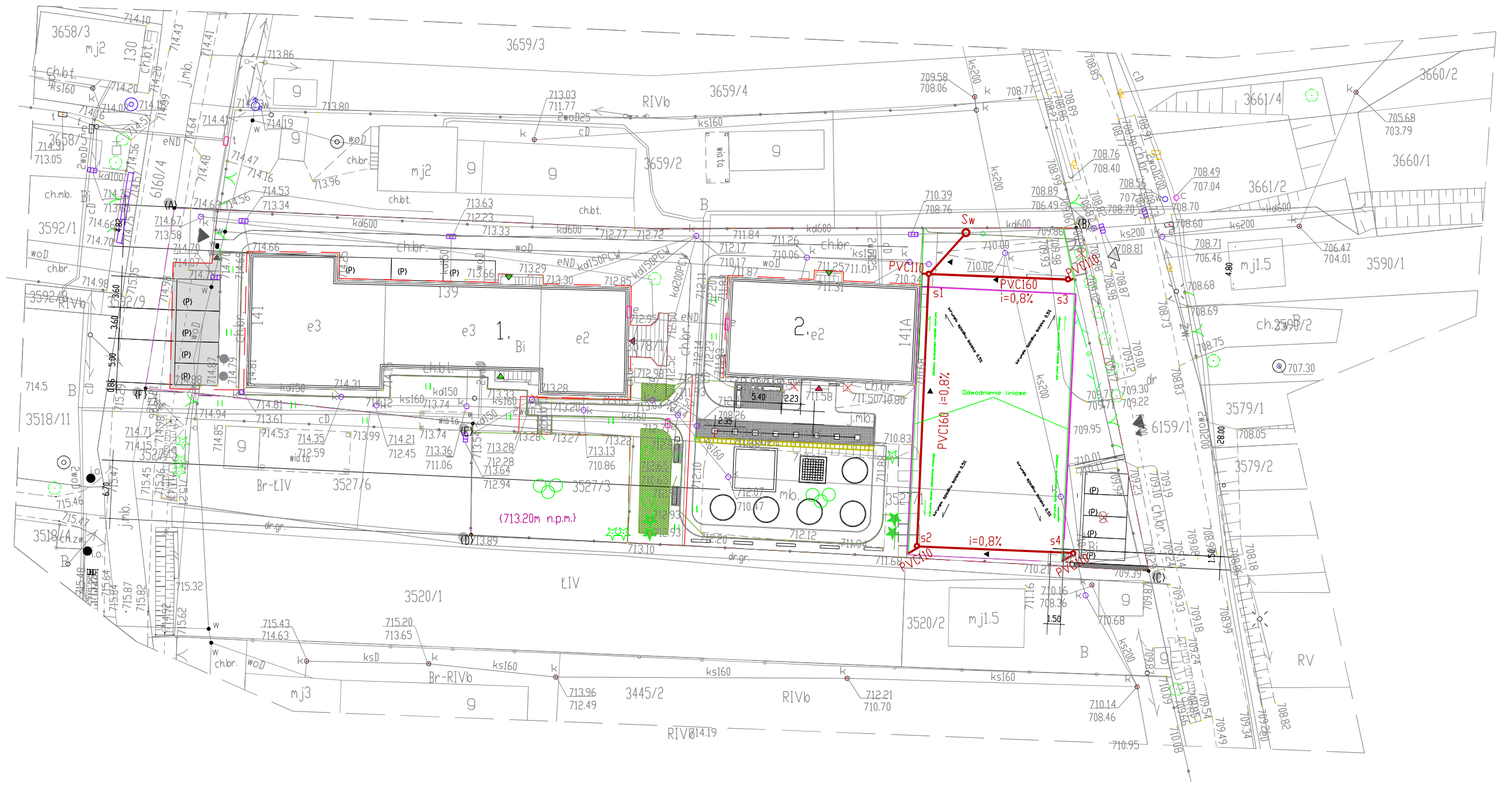


PRZEBUDOWA ISTNIEJĄCEGO BOISKA NA OBIEKT REKREACYJNO-EDUKACYJNY ORAZ BUDOWA OBIEKTÓW MAŁEJ ARCHITEKTURY PRZY ZSPiG W BAŃSKIEJ NIŻNEJ		BAŃSKA NIŻNA gm. Szaflary
PROJEKTANT mgr inż. ROBERT SMRECZYŃSKI upr. MAP/237/PWOS/11	Zagospodarowanie terenu kanalizacja deszczowa	
	SKALA 1 : 500	DATA 06.2016
		NR RYS. IS-1
ROBERT SMRECZYŃSKI F.U.H. 34-400 NOWY TARG UL. SZAFLARSKA 72/6 tel. 508-125-209		

[Academic use only]