


Załącznik Nr 2
do Uchwały Nr LXXXIV/1100/09
Rady Miasta Krakowa
z dnia 4 listopada 2009 r.

MIEJSCOWY PLAN ZAGOSPODAROWANIA PRZESTRZENNEGO OBSZARU "CHEŁM - ZAKAMYCZE II"
ELEMENTY INFRASTRUKTURY TECHNICZNEJ
GOSPODARKA WODNO ŚCIEKOWA
SKALA 1:2000*

UKŁAD SEKCJI

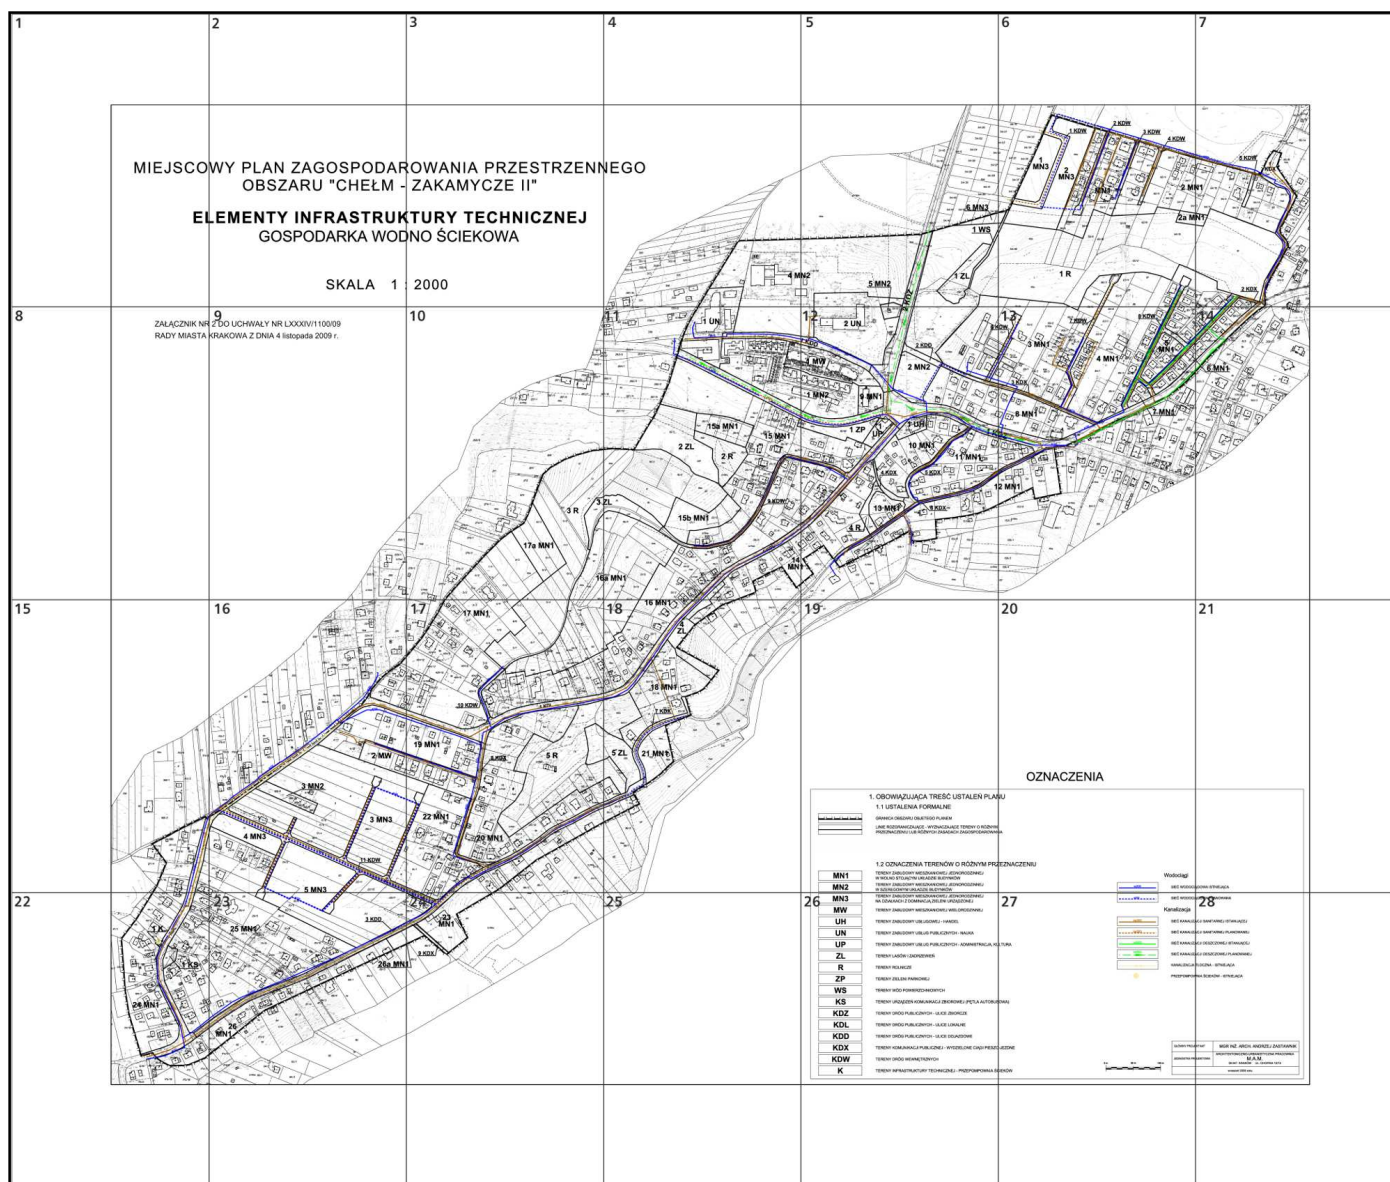

* Rysunek planu został sporządzony w oparciu o skalę źródłową 1:2000.
Skala ta ulega pomniejszeniu w wyniku przypisanych prawem odległości marginesów.

1

MIEJSCO

EL

2

WY PLAN ZAGOSPODAR
OBSZARU "CHEŁM -
ELEMENTY INFRASTRUK
GOSPODARKA WOD

SKALA 1 :

3


OWANIA PRZESTRZENN
ZAKAMYCZE II"

KTURY TECHNICZNEJ
NO ŚCIEKOWA


2000


4

NEGO

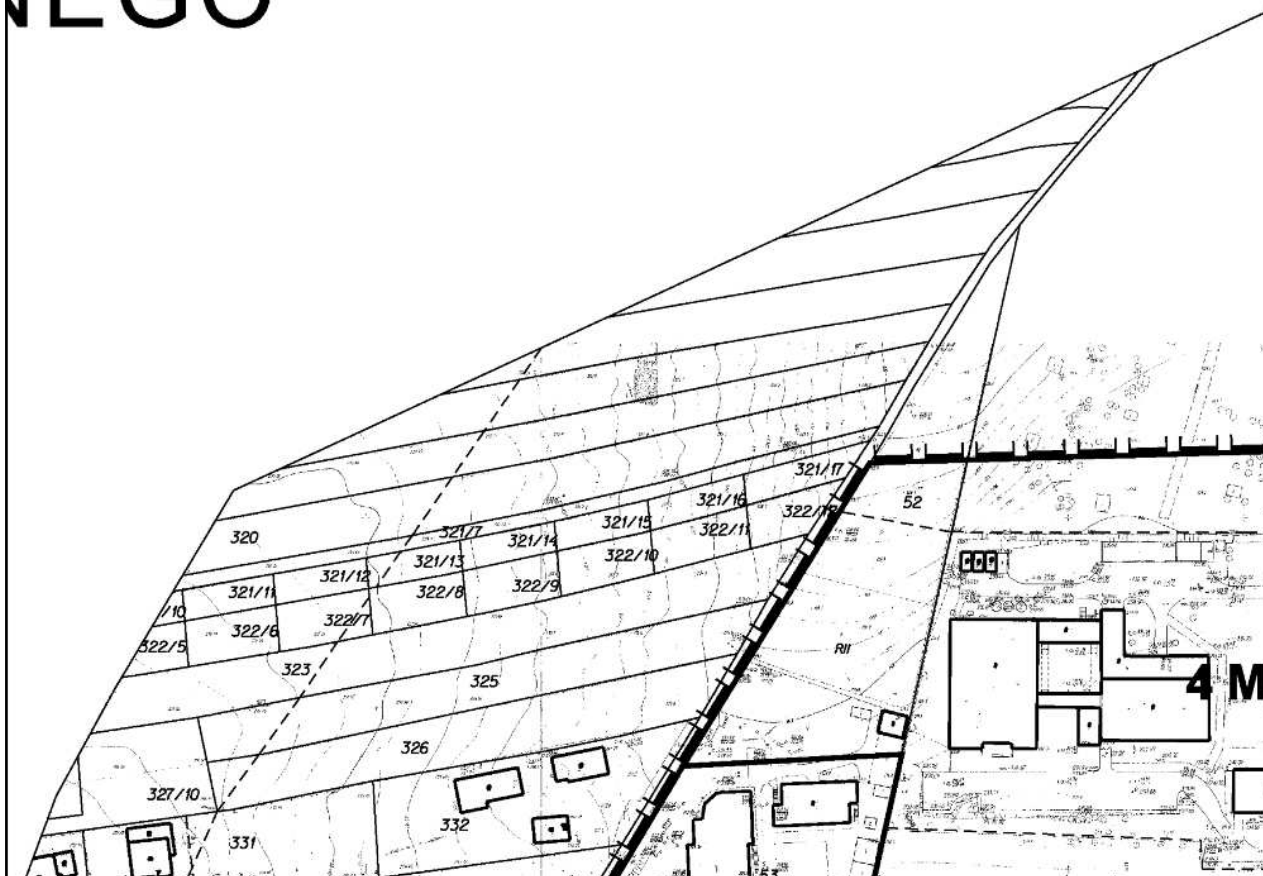


5

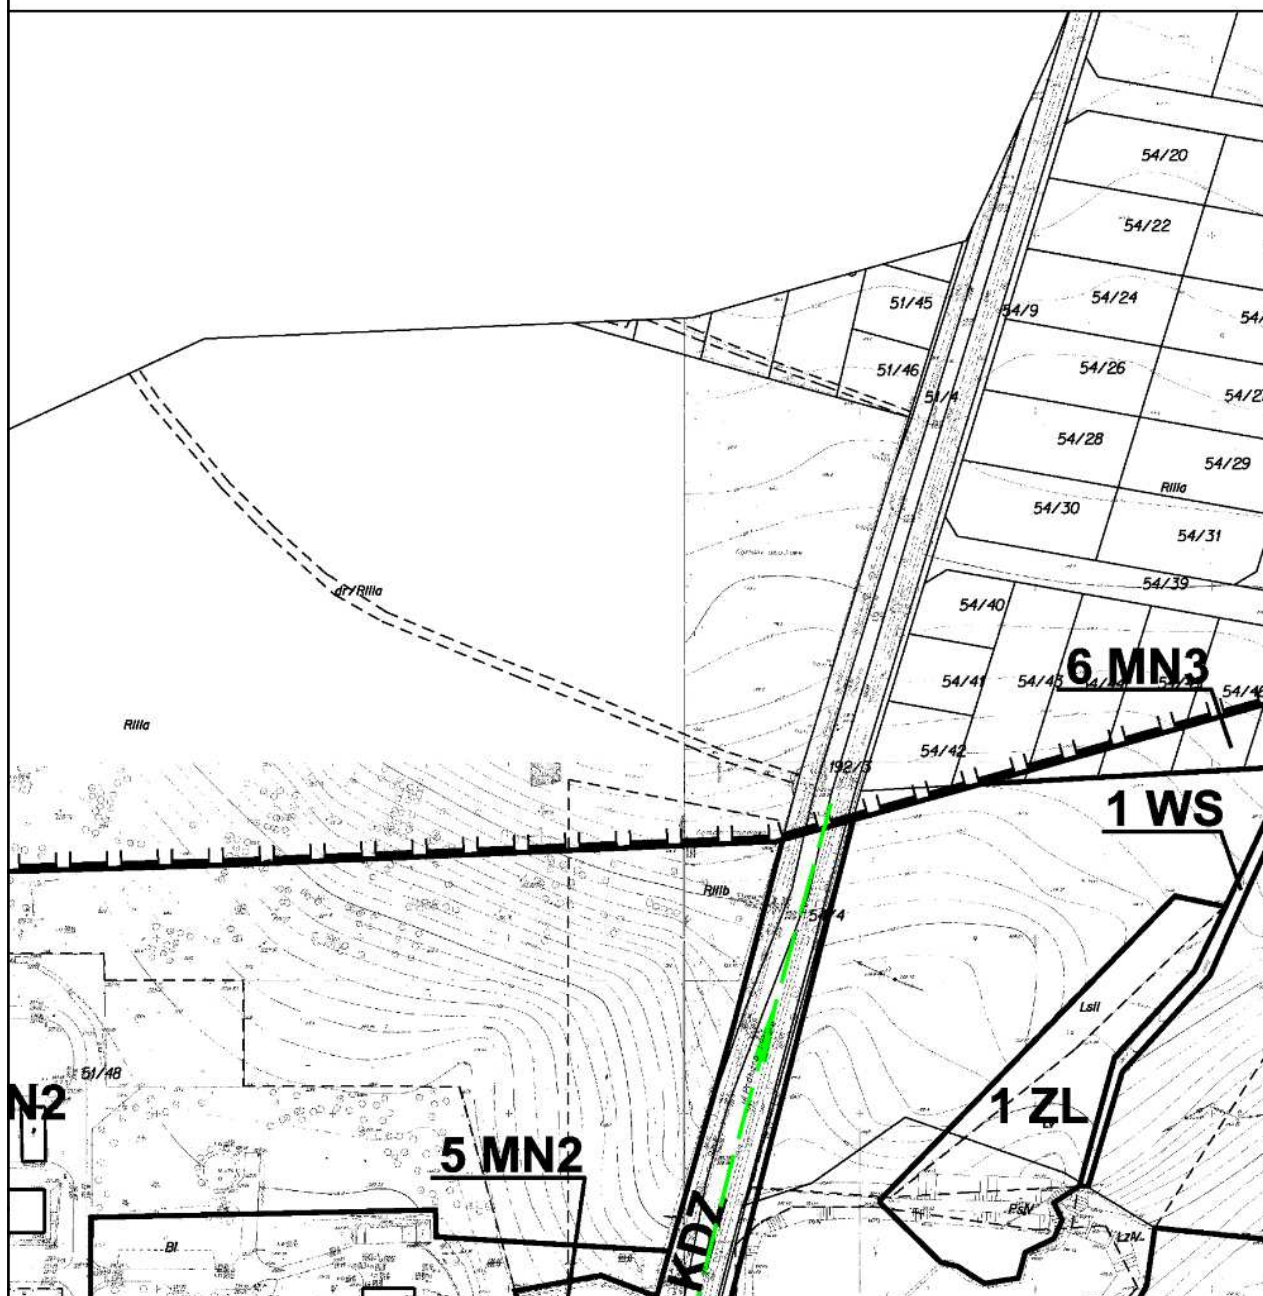

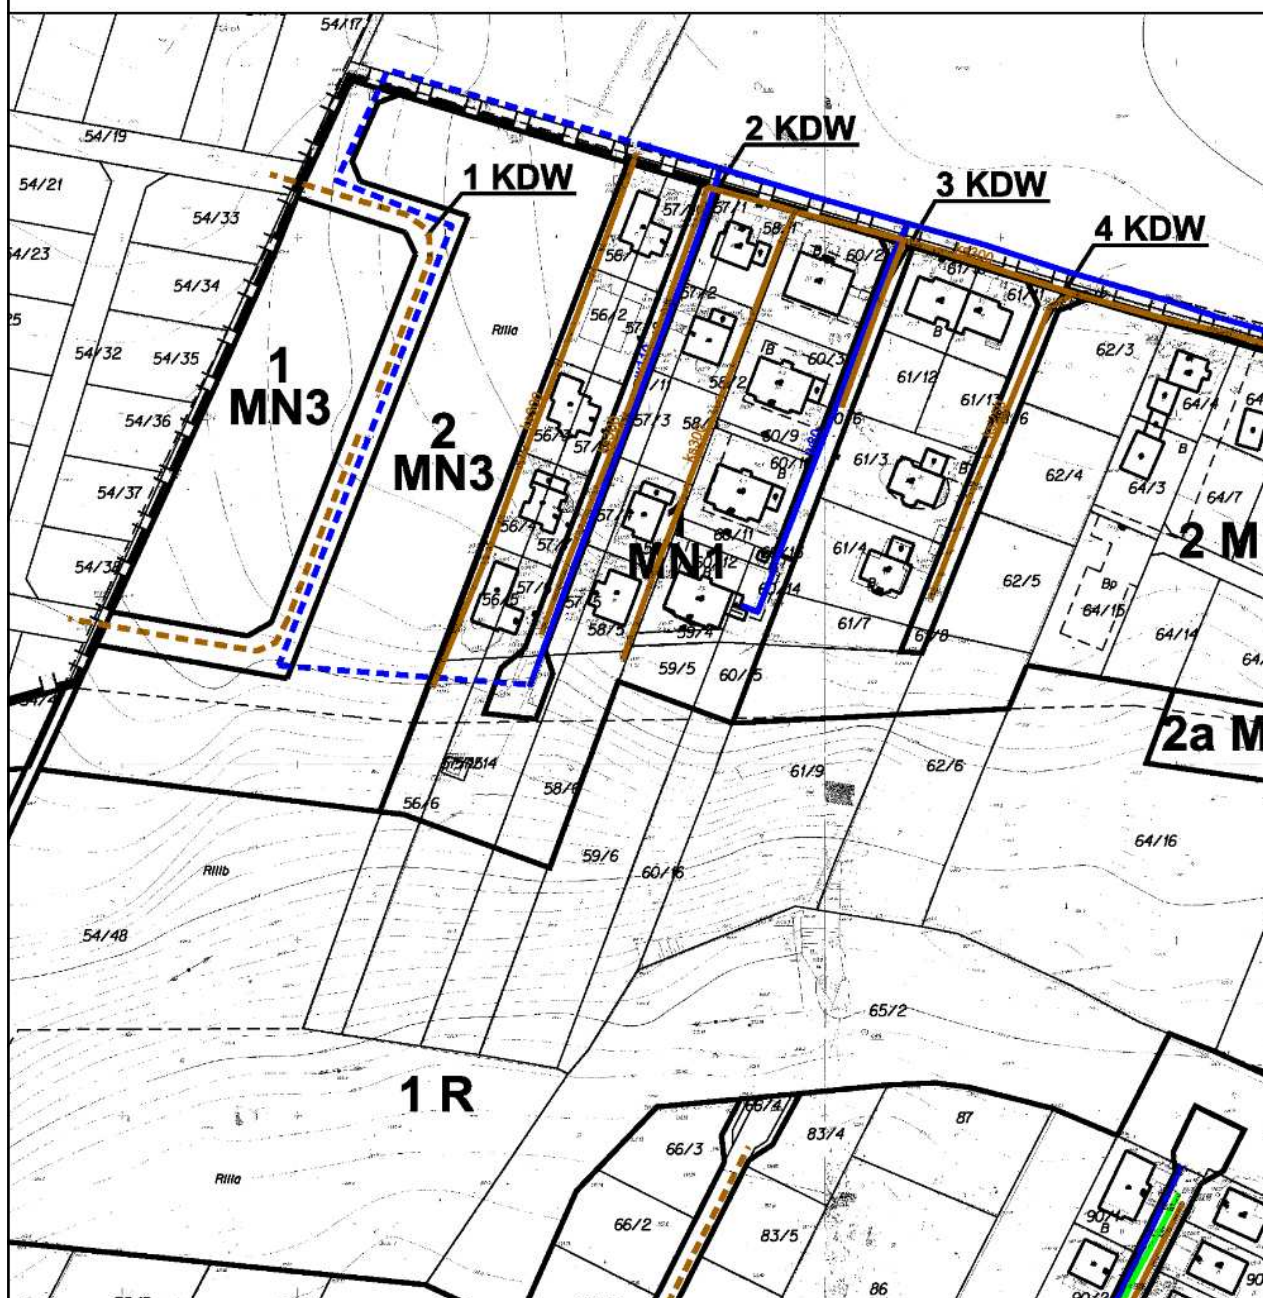

7

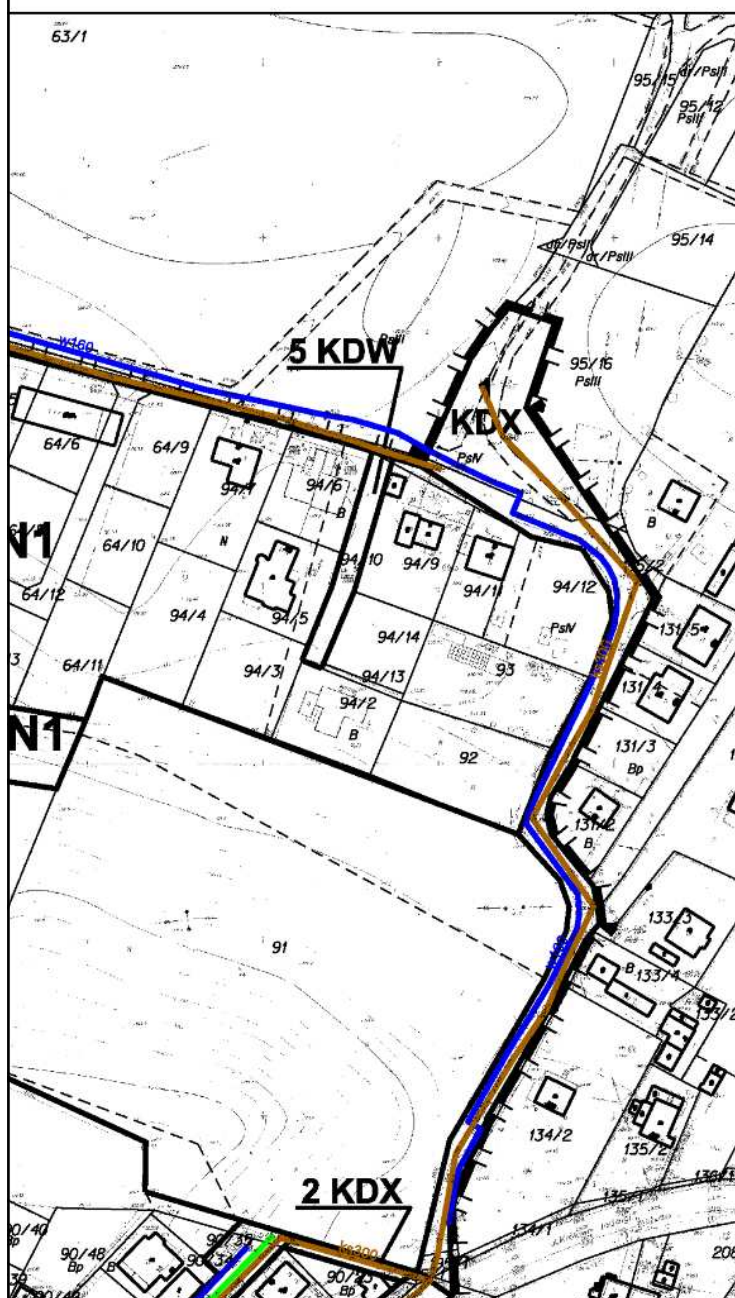


8


ZAŁĄCZNIK NR
RADY MIASTA


9


2 DO UCHWAŁY NR LXXXIV/1100/09
KRAKOWA Z DNIA 4 listopada 2009 r.

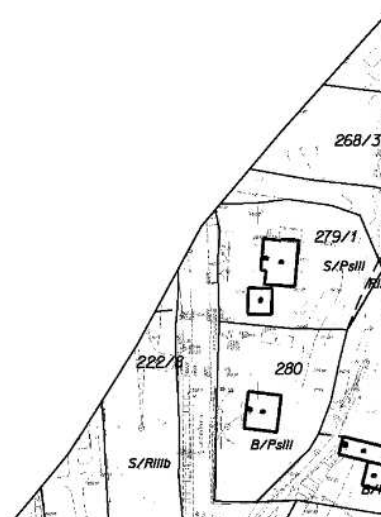

10

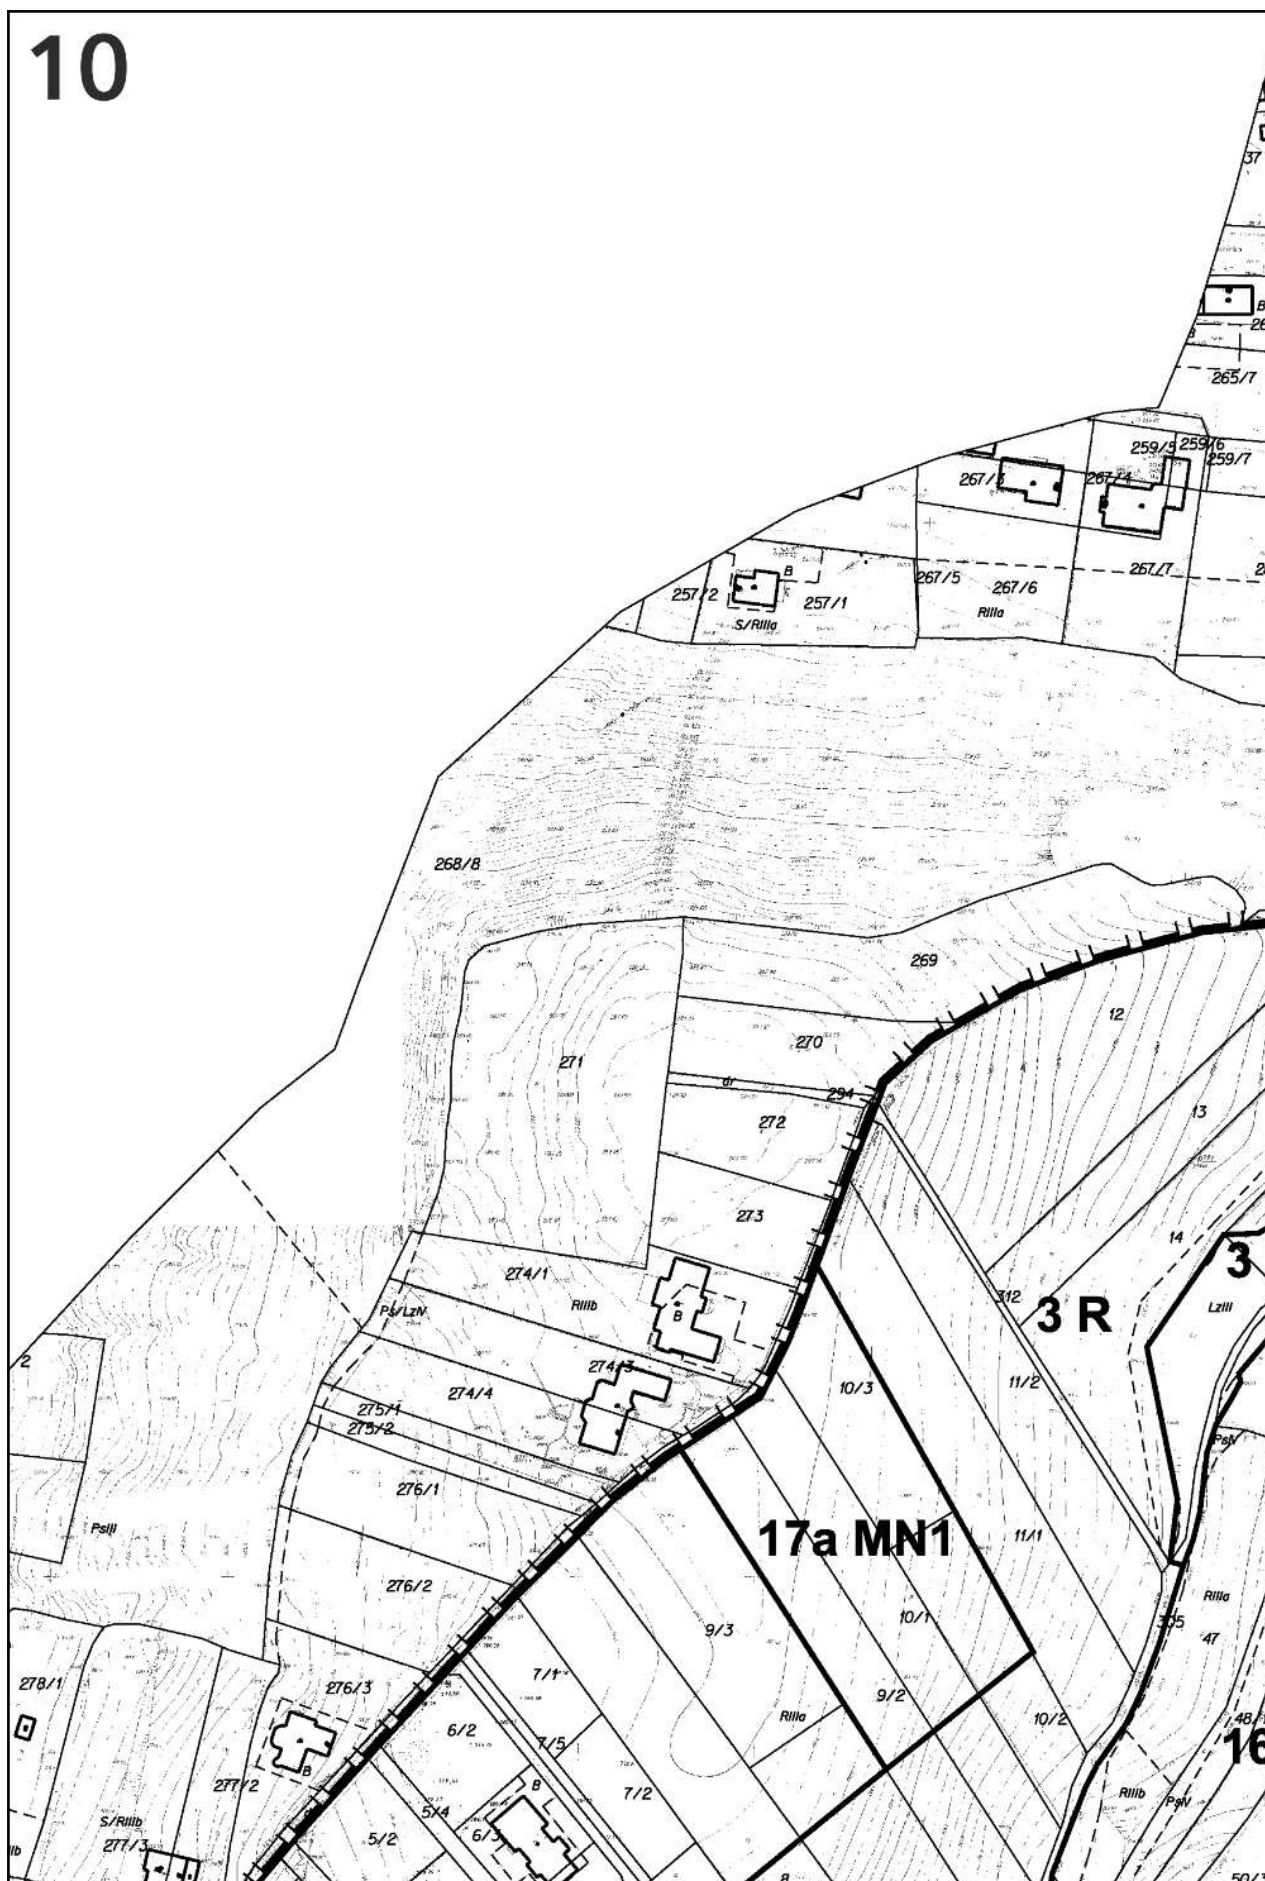

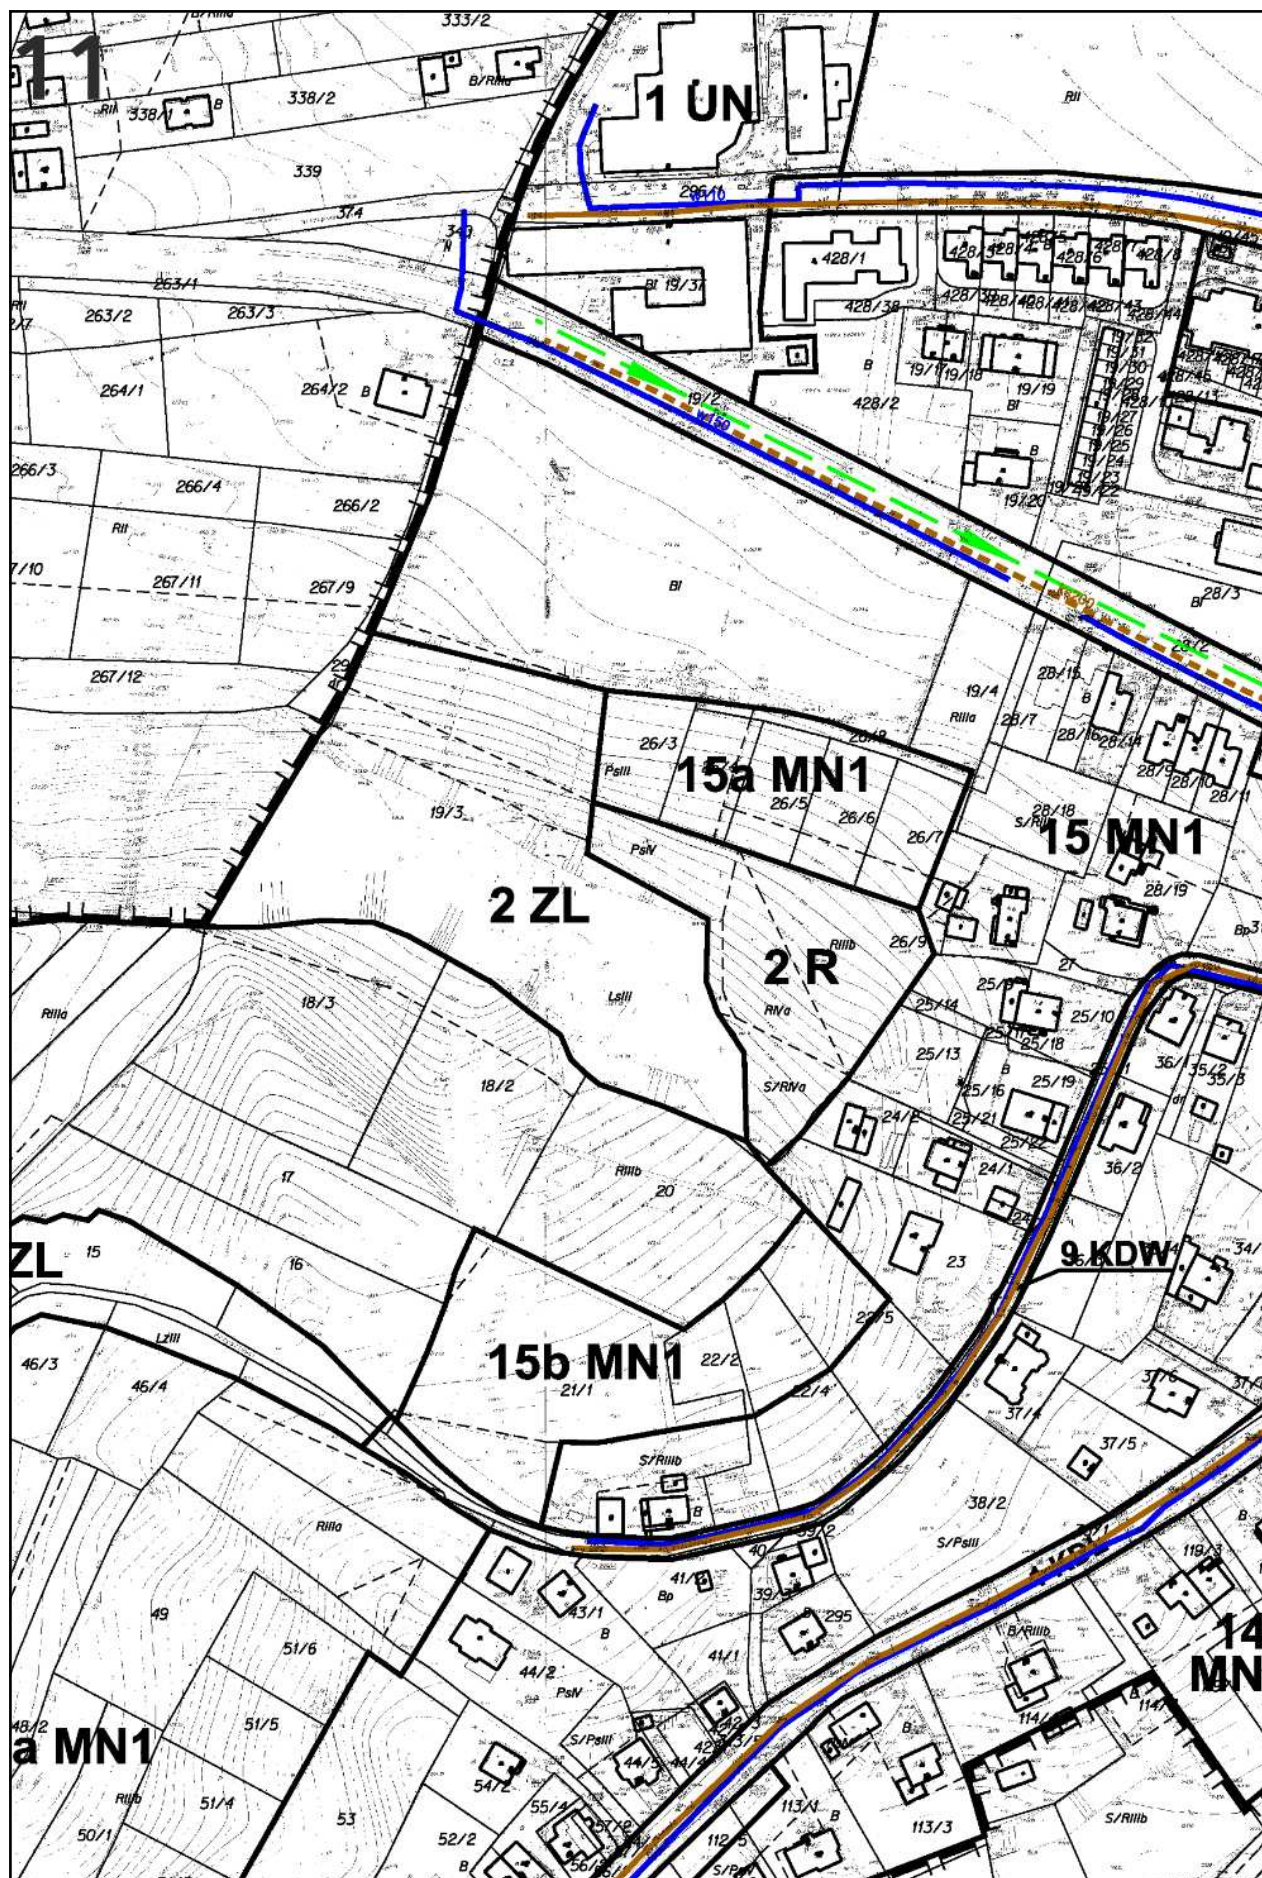


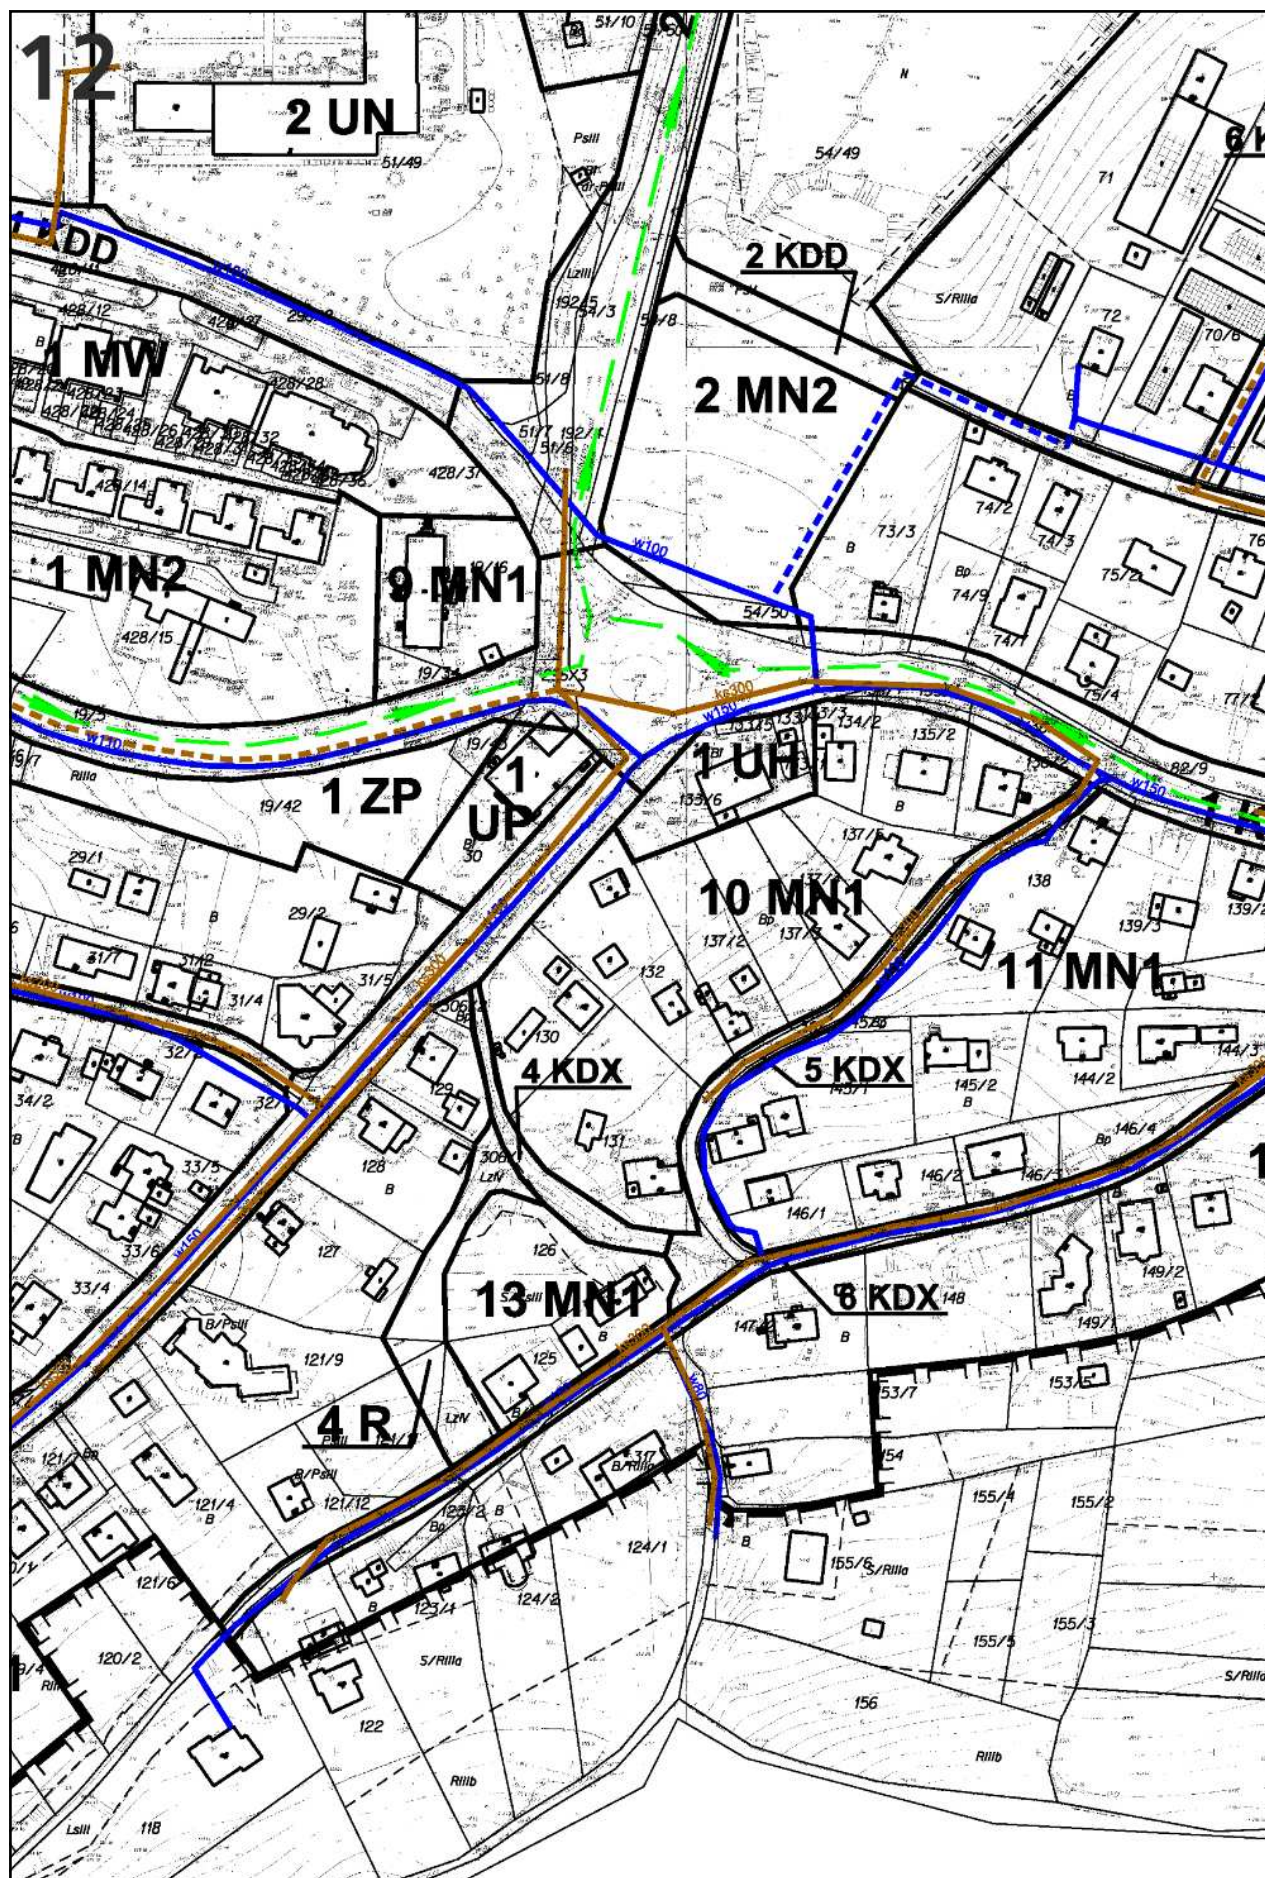









15

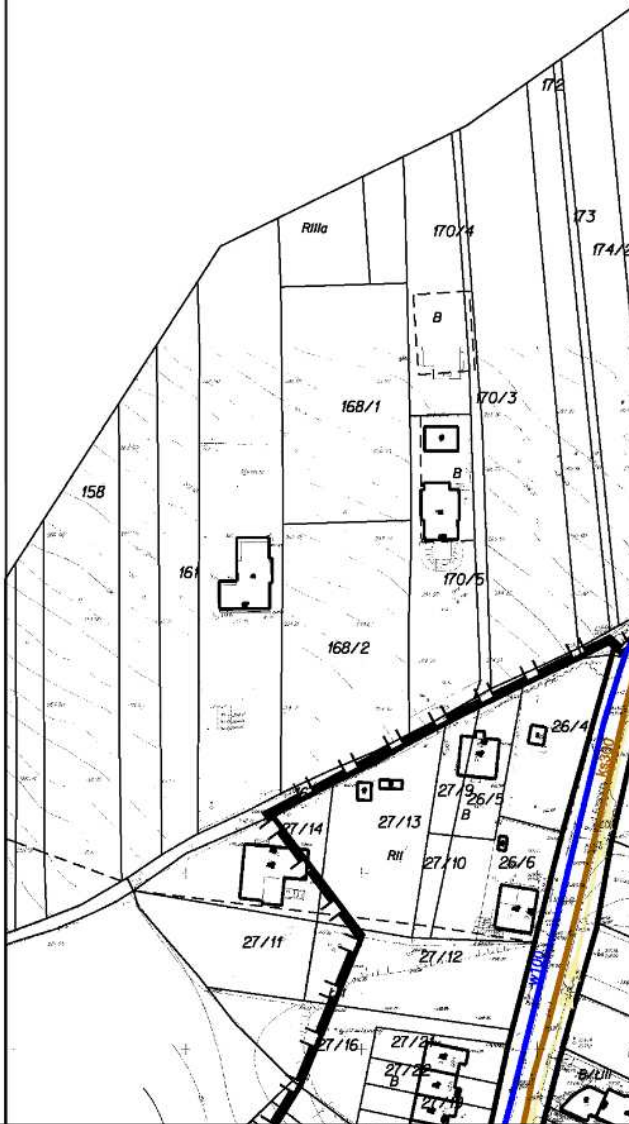

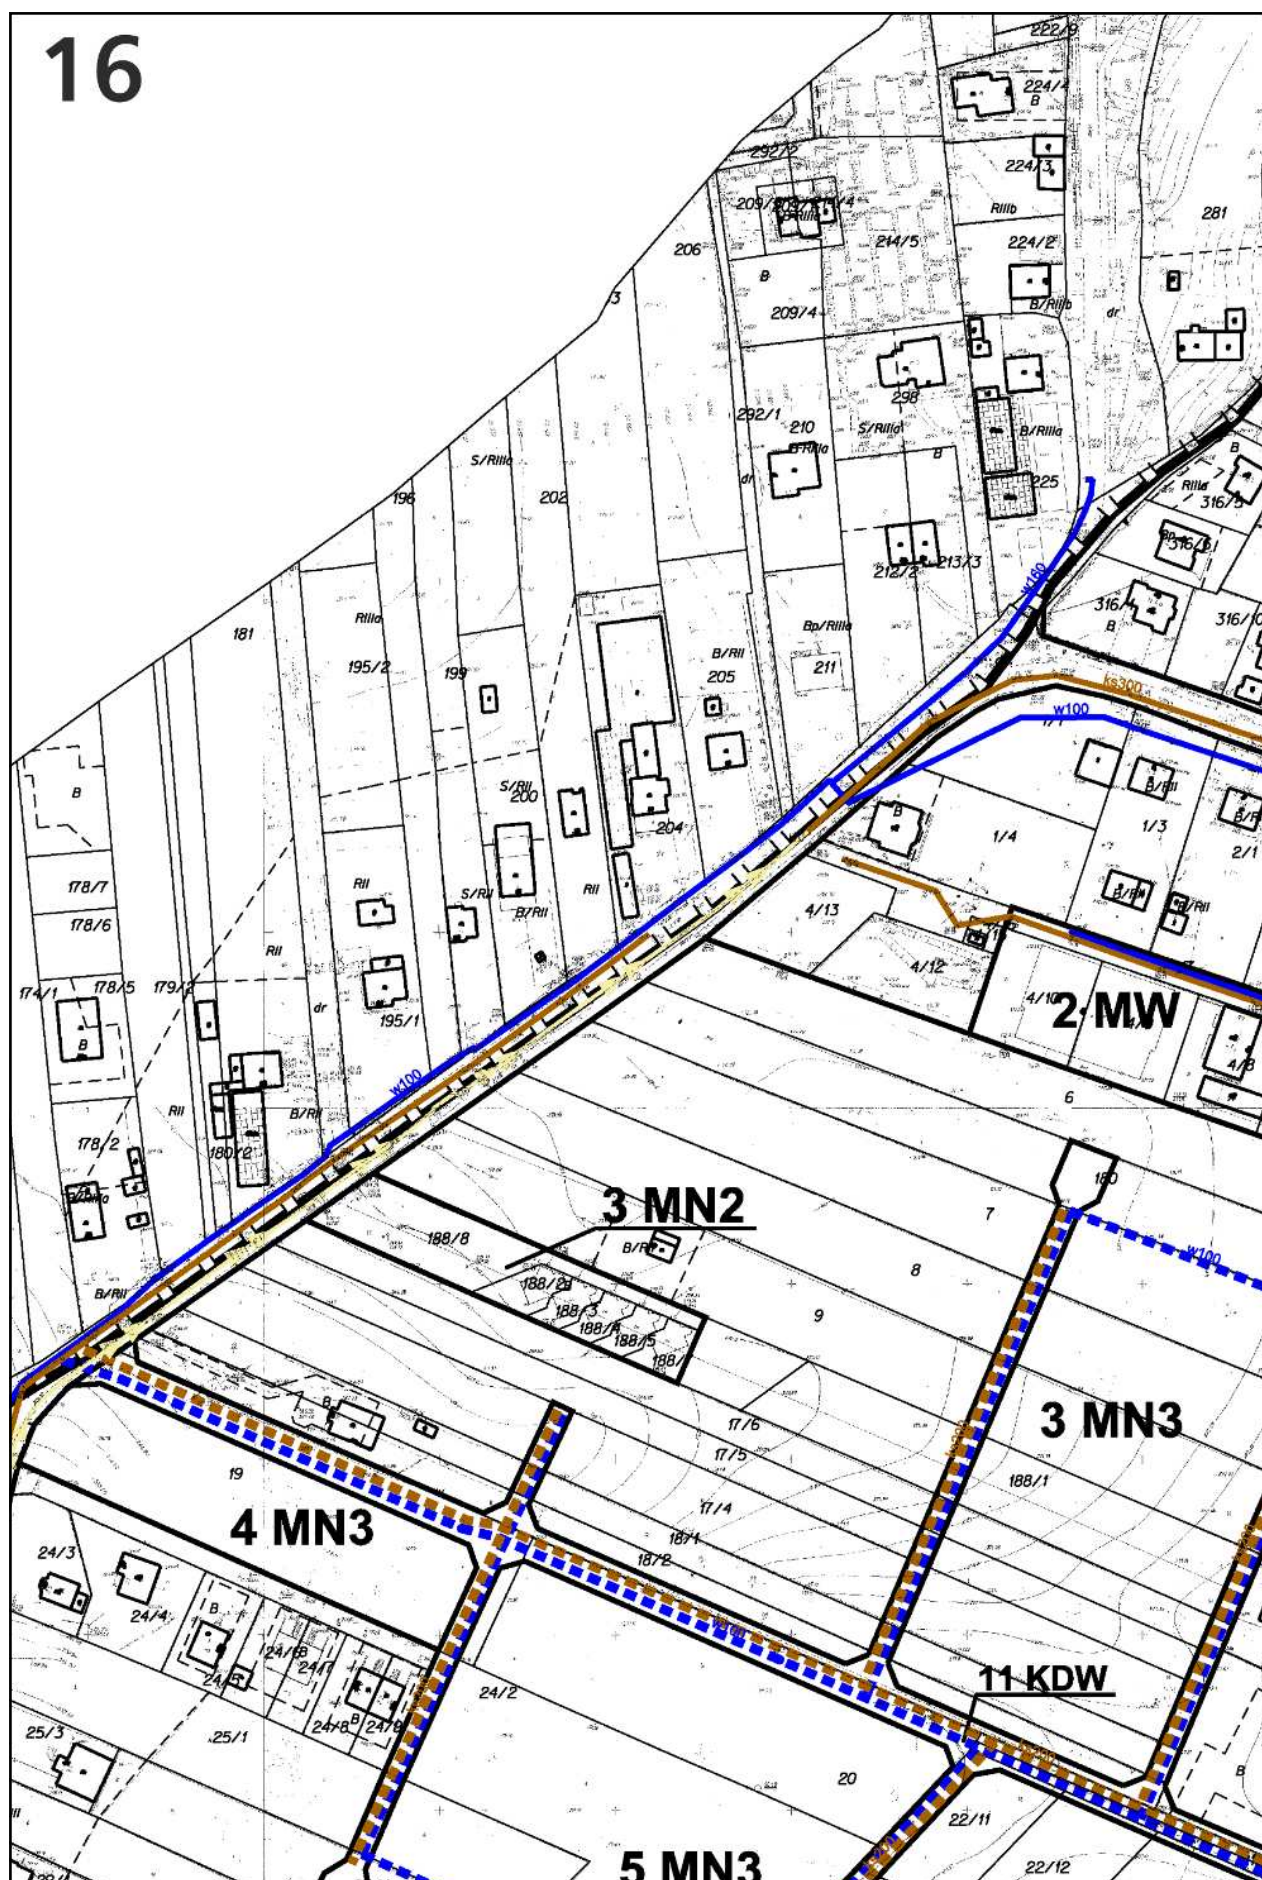

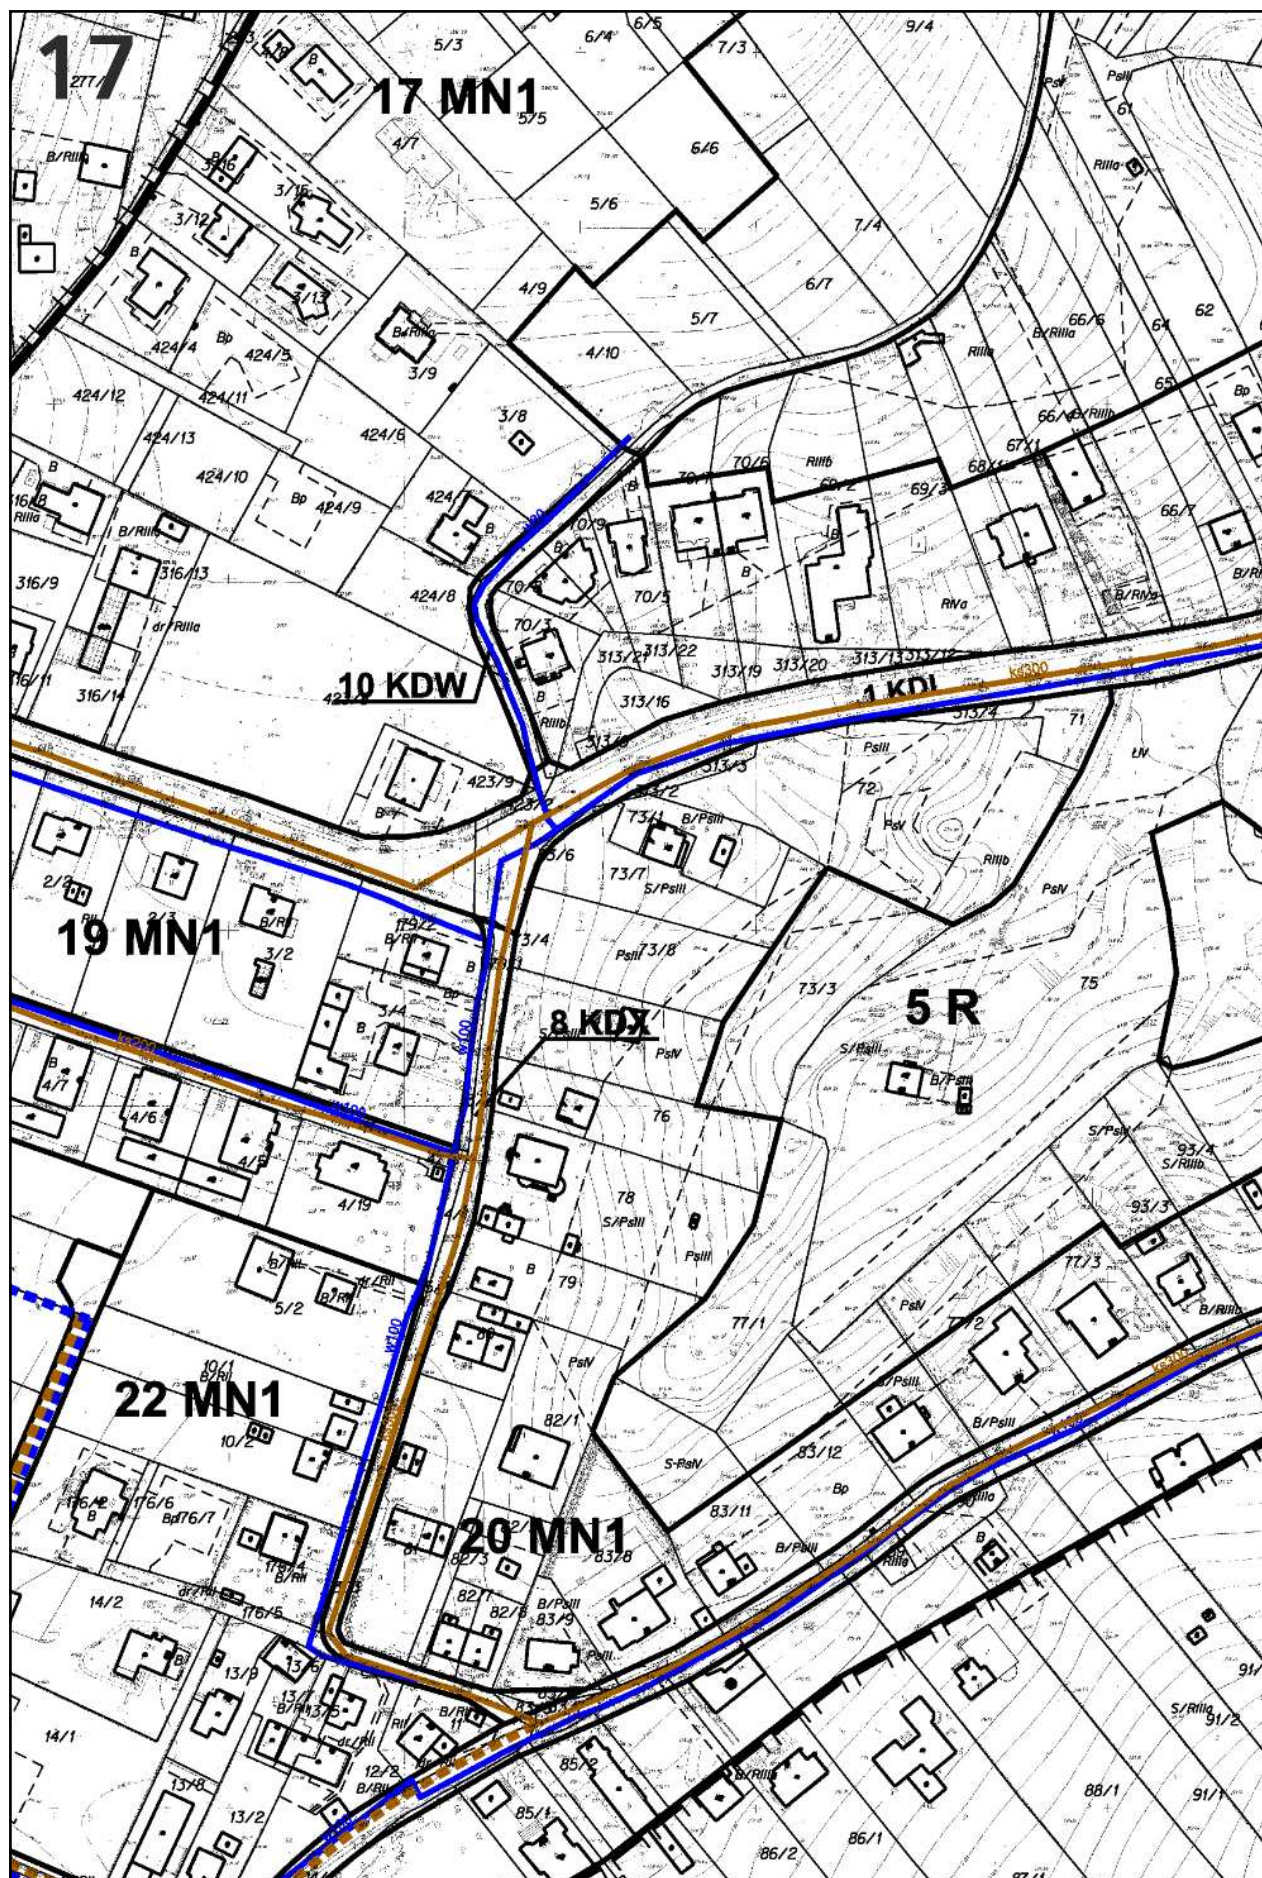

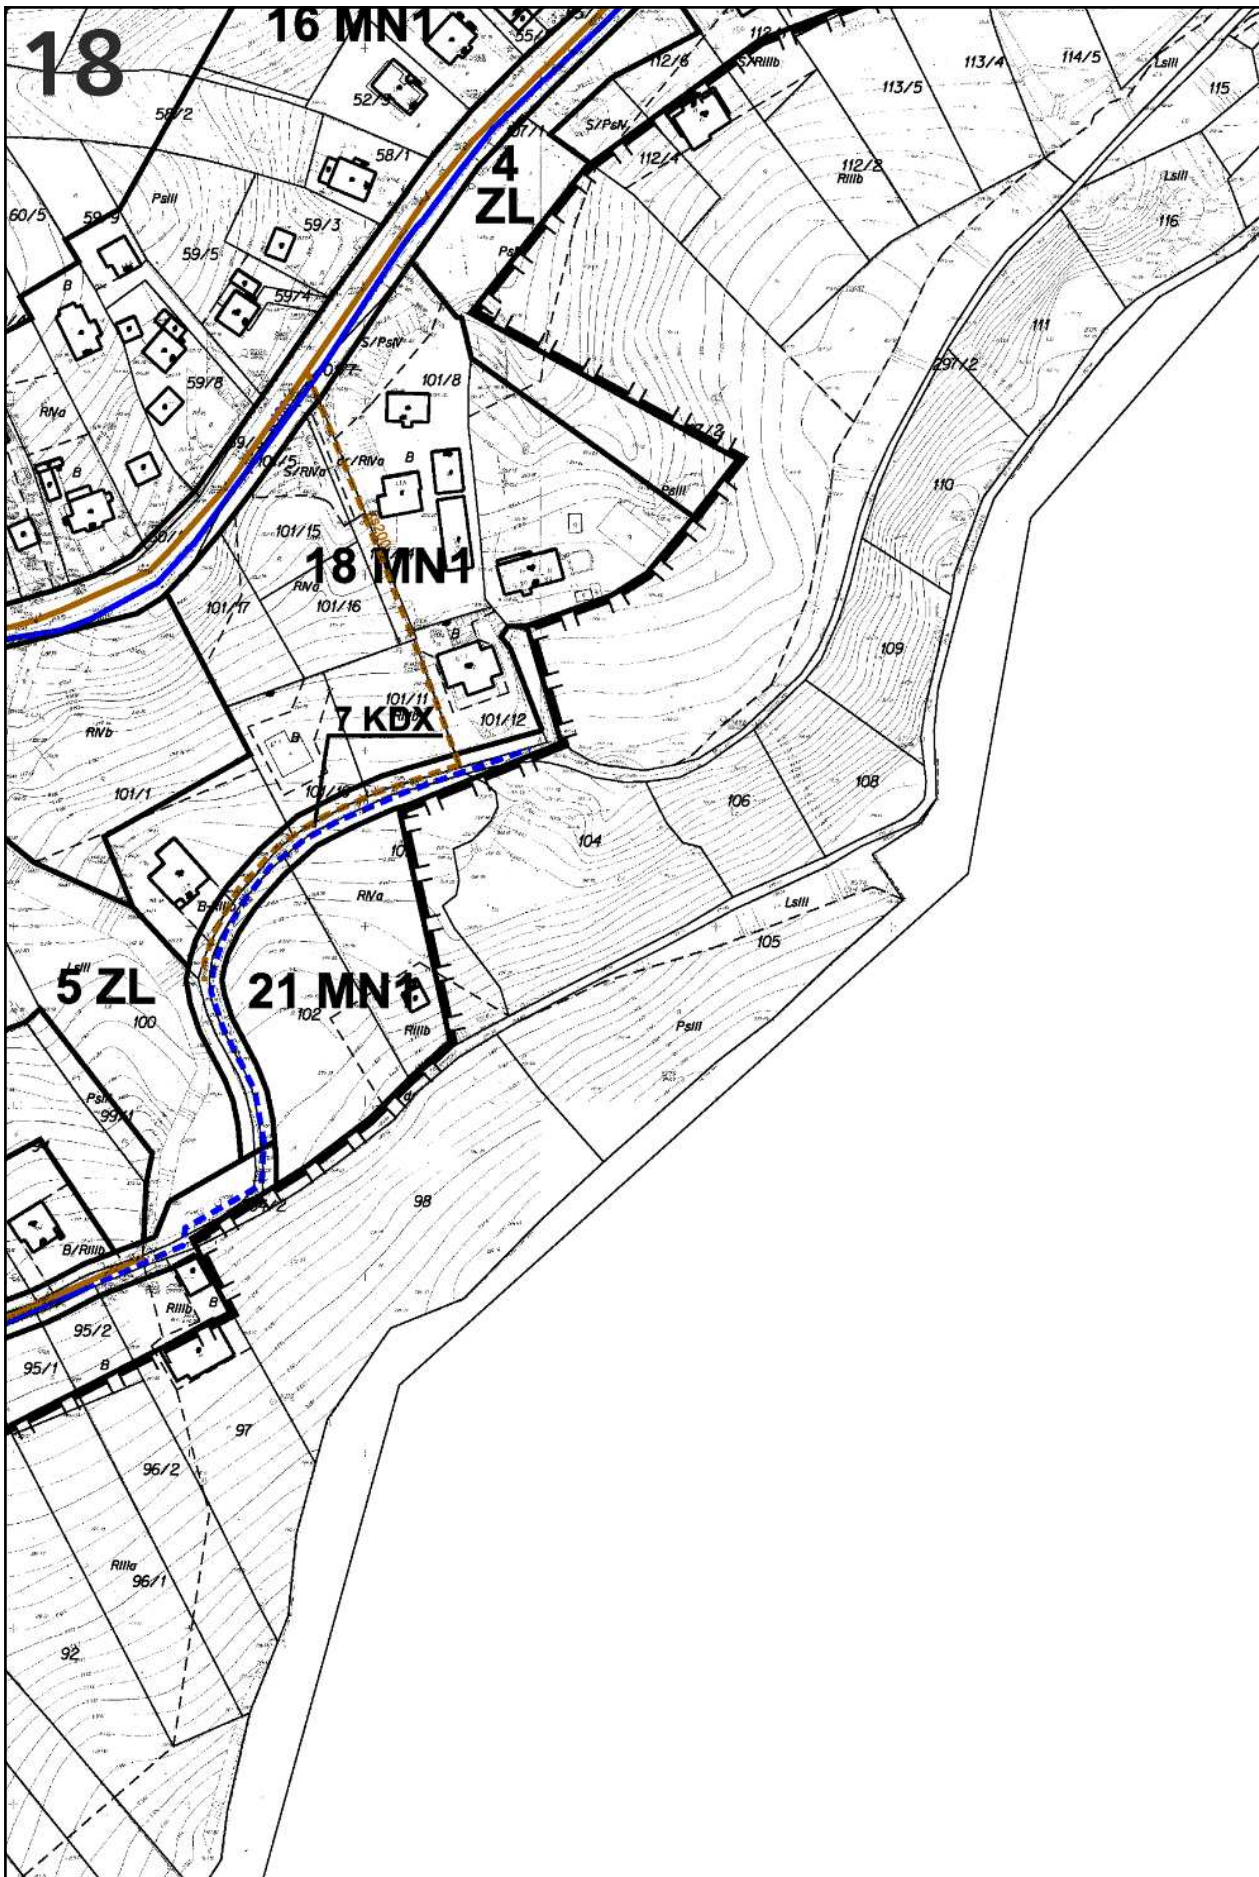

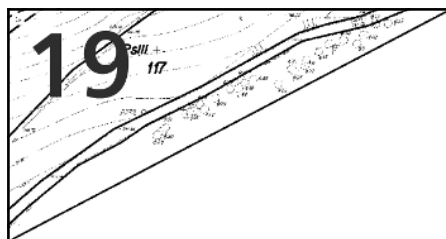

1. OBOWIĄZUJĄCA TREŚĆ USTALEŃ PLANU

1.1 USTALENIA FORMALNE



GRANICA OBSZARU OBJĘTEGO PLANEM

LINIE ROZGRANICZAJĄCE - WYZNACZAJĄCE TERENY O RÓŻNYM PRZEZNACZENIU LUB RÓŻNYCH ZASADACH ZAGOSPODAROWANIA

1.2 OZNACZENIA TERENÓW O RÓŻNYM PRZEZNACZENIU

MN1

TERENY ZABUDOWY MIESZKANIOWEJ JEDNORODZINNEJ
W WOLNO STOJĄCYM UKŁADZIE BUDYNKÓW

MN2

TERENY ZABUDOWY MIESZKANIOWEJ JEDNORODZINNEJ
W SZEREGOWYM UKŁADZIE BUDYNKÓW

20


OZNACZENIA

NU

IA

WZNA CZENIU

Wodociągi

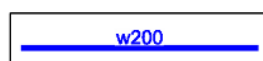


SIEĆ WODOCIĄGOWA


21


AGOWA ISTNIEJĄCA

22



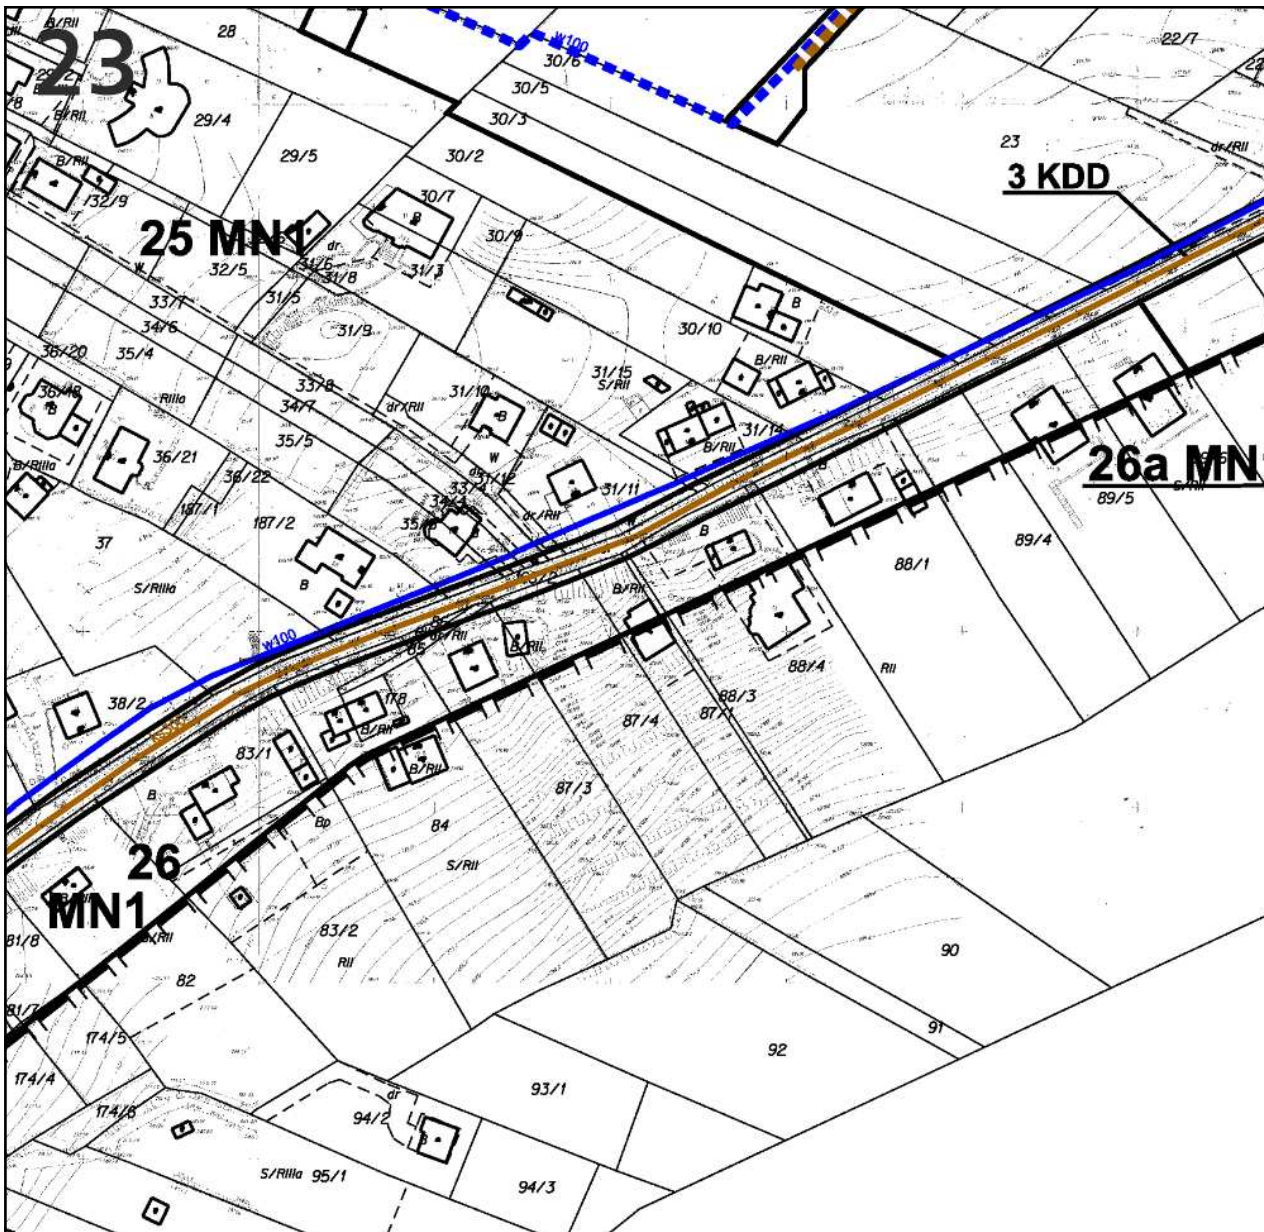

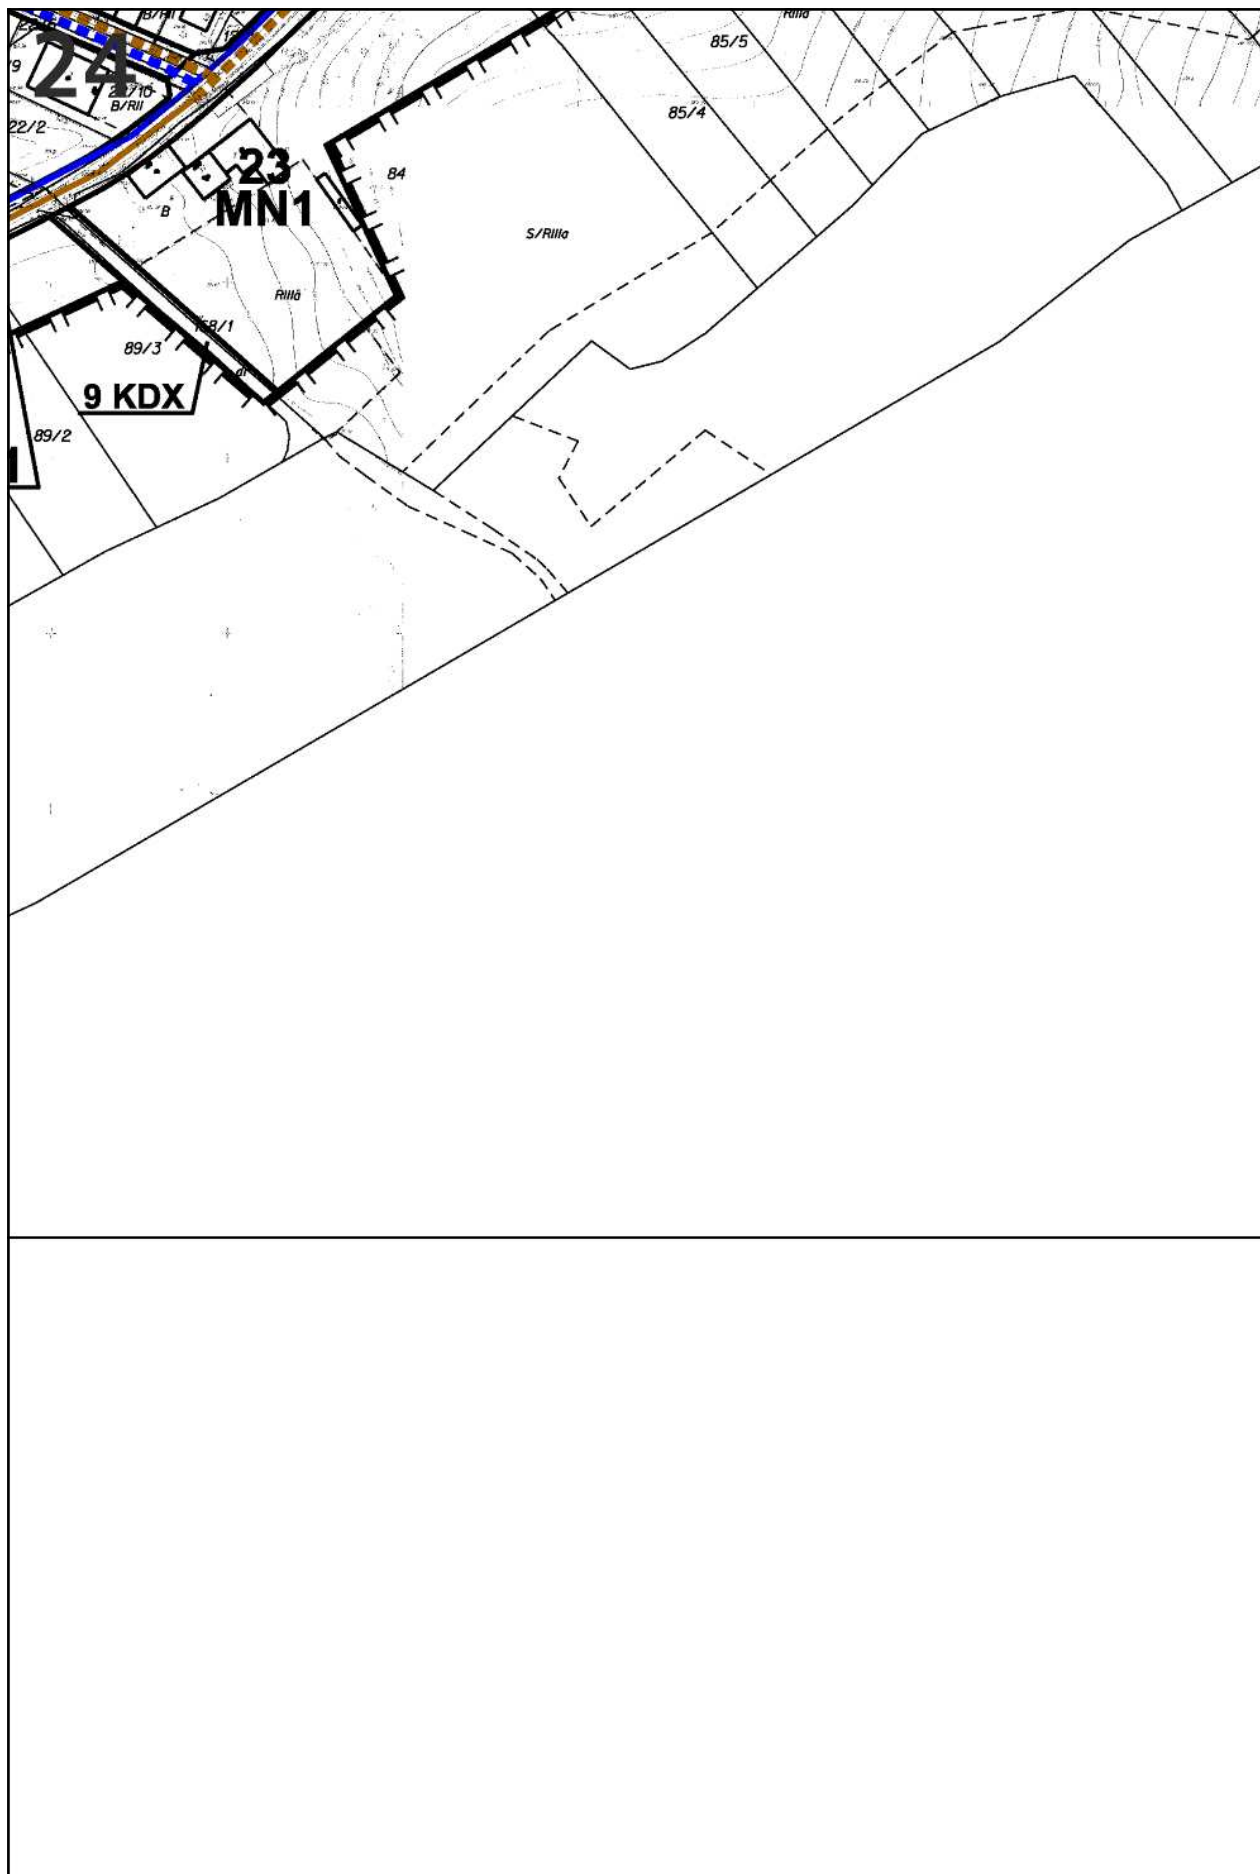

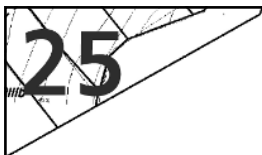

26	MN3	TERENY ZABUDOWY MIESZKANIOWEJ JEDNORODZINNEJ NA DZIAŁKACH Z DOMINACJĄ ZIELENI URZĄDZONEJ
	MW	TERENY ZABUDOWY MIESZKANIOWEJ WIELORODZINNEJ
	UH	TERENY ZABUDOWY USŁUGOWEJ - HANDEL
	UN	TERENY ZABUDOWY USŁUG PUBLICZNYCH - NAUKA
	UP	TERENY ZABUDOWY USŁUG PUBLICZNYCH - ADMINISTRACJA, KULTURA
	ZL	TERENY LASÓW I ZADRZEWIEŃ
	R	TERENY ROLNICZE
	ZP	TERENY ZIELENI PARKOWEJ
	WS	TERENY WÓD POWIERZCHNIOWYCH
	KS	TERENY URZĄDZEŃ KOMUNIKACJI ZBIOROWEJ (PĘTLA AUTOBUSOWA)
	KDZ	TERENY DRÓG PUBLICZNYCH - ULICE ZBIORCZE
	KDL	TERENY DRÓG PUBLICZNYCH - ULICE LOKALNE
	KDD	TERENY DRÓG PUBLICZNYCH - ULICE DOJAZDOWE
	KDX	TERENY KOMUNIKACJI PUBLICZNEJ - WYDZIELONE CIĄGI PIESZCHYCH
	KDW	TERENY DRÓG WEWNĘTRZNYCH
	K	TERENY INFRASTRUKTURY TECHNICZNEJ - PRZEPOMPOWNIANIA ŚCIEKÓW

AGOWA PLANOWANA

28

ACJI SANITARNEJ ISTANIJĄCEJ

ACJI SANITARNEJ PLANOWANEJ

ACJI DESZCZOWEJ ISTANIJĄCEJ

ACJI DESZCZOWEJ PLANOWANEJ

TŁOCZNA - ISTNIEJĄCA

WNIA ŚCIEKÓW - ISTNIEJĄCA

KTANT

MGR INŻ. ARCH. ANDRZEJ ZASTAWNIK

DJEKTOWA

ARCHITEKTONICZNO-URBANISTYCZNA PRACOWNIA

M.A.M.

30-047 KRAKÓW UL. CHOPINA 12/15

wrzesień 2009 roku

OZNACZENIA

1. OBOWIĄZUJĄCA TREŚĆ USTALEŃ PLANU

1.1 USTALENIA FORMALNE




GRANICA OBSZARU OBJETEGO PLANEM

LINIE ROZGRANICZAJĄCE - WYZNACZAJĄCE TERENY O RÓŻNYM
PRZEZNACZENIU LUB RÓŻNYCH ZASADACH ZAGOSPODAROWANIA


1.2 OZNACZENIA TERENÓW O RÓŻNYM PRZEZNACZENIU

MN1	TERENY ZABUDOWY MIESZKANIOWEJ JEDNORODZINNEJ W WOLNO STOJĄCYM UKŁADZIE BUDYNKÓW
MN2	TERENY ZABUDOWY MIESZKANIOWEJ JEDNORODZINNEJ W SZEREGOWYM UKŁADZIE BUDYNKÓW
MN3	TERENY ZABUDOWY MIESZKANIOWEJ JEDNORODZINNEJ NA DZIAŁKACH Z DOMINACJĄ ZIELENI URZĄDZONEJ
MW	TERENY ZABUDOWY MIESZKANIOWEJ WIELORODZINNEJ
UH	TERENY ZABUDOWY USŁUGOWEJ - HANDEL
UN	TERENY ZABUDOWY USŁUG PUBLICZNYCH - NAUKA
UP	TERENY ZABUDOWY USŁUG PUBLICZNYCH - ADMINISTRACJA, KULTURA
ZL	TERENY LASÓW I ZADRZEWIEŃ
R	TERENY ROLNICZE
ZP	TERENY ZIELENI PARKOWEJ
WS	TERENY WÓD POWIERZCHNIOWYCH
KS	TERENY URZĄDZEŃ KOMUNIKACJI ZBIOROWEJ (PĘTLA AUTOBUSOWA)
KDZ	TERENY DRÓG PUBLICZNYCH - ULICE ZBIORCZE
KDL	TERENY DRÓG PUBLICZNYCH - ULICE LOKALNE
KDD	TERENY DRÓG PUBLICZNYCH - ULICE DOJAZDOWE
KDX	TERENY KOMUNIKACJI PUBLICZNEJ - WYDZIELONE CIĄGI PIESZC-JEZDNE
KDW	TERENY DRÓG WEWNĘTRZNYCH
K	TERENY INFRASTRUKTURY TECHNICZNEJ - PRZEPOMPOWNIA ŚCIEKÓW

Wodociągi

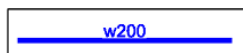

SIEĆ WODOCIĄGOWA ISTNIEJĄCA

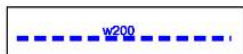

SIEĆ WODOCIĄGOWA PLANOWANA


Kanalizacja



SIEĆ KANALIZACJI SANITARNEJ ISTNIEJĄCEJ



SIEĆ KANALIZACJI SANITARNEJ PLANOWANEJ

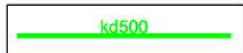

SIEĆ KANALIZACJI DESZCZOWEJ ISTNIEJĄCEJ



SIEĆ KANALIZACJI DESZCZOWEJ PLANOWANEJ



KANALIZACJA TŁOCZNA - ISTNIEJĄCA



PRZEPOMPOWNIA ŚCIEKÓW - ISTNIEJĄCA

Wiceprzewodniczący Rady: *B. Kośmider*