


PROPOZYCJA ROZMIESZCZENIA SIECI
W PASIE DROGOWYM
skala 1 : 100

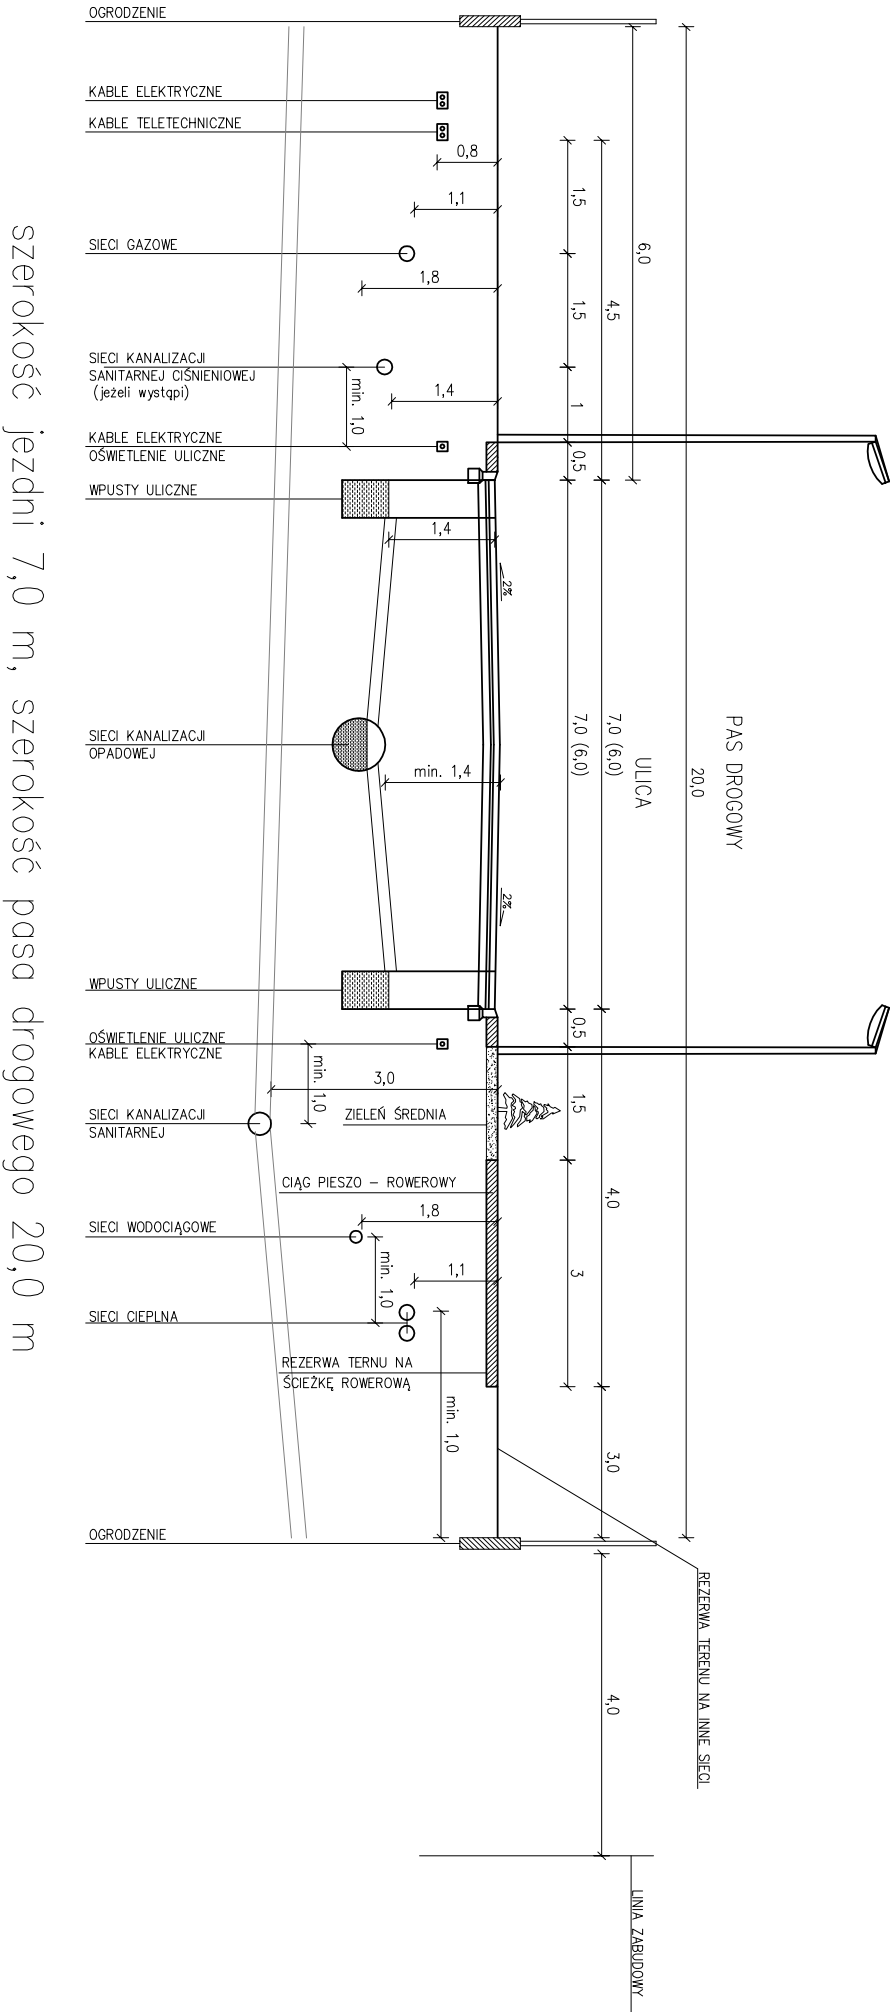

szerokość jezdni 7,0 m, szerokość pasa drogowego 20,0 m

Kopiowanie lub udostępnianie osobom trzecim
tylko za zgodą firmy PROBUD Sp. z o.o.
Podstawa prawna: Ustawa o prawie autorskim
i prawach pokrewnych (Dz. U. 1994r. nr 24 poz. 83)
oraz przepisy o prawie wynalazczym.

Zespół autorski – spec. i nr upr.		Data i podpis		Nazwa i adres obiektu budowlanego	
mgr inż. Paweł GóRSKI upr. bud. w spec. konstr. – bud. nr MAP/0332/P00K/11		12.03.2013		ROZBUDOWA STREFY AKTYWNOŚCI GOSPODARCZEJ "MECHANICZNE" W TARNOMIE – PFU ETAP II AKTUALIZACJA	
mgr inż. Włodzimierz PIASEK upr. bud. w spec. konstr. – bud. nr GI-IV-63/52/77				Stadium, opracowanie	
Sprawdził – spec. i nr upr.				PROGRAM FUNKCJONALNO UŻYTKOWY	
				DROGOWA	
Kod dokumentu				Tytuł rysunku	
0,0,6,1,3, 0,0, 0,0,2, 0,0,2,				PROPOZYCJA ROZMIESZCZENIE SIECI W PASIE DROGOWYM	
				Nr rys.	
				D,0,2,	