


WIDOK I RZUT POZIOMY

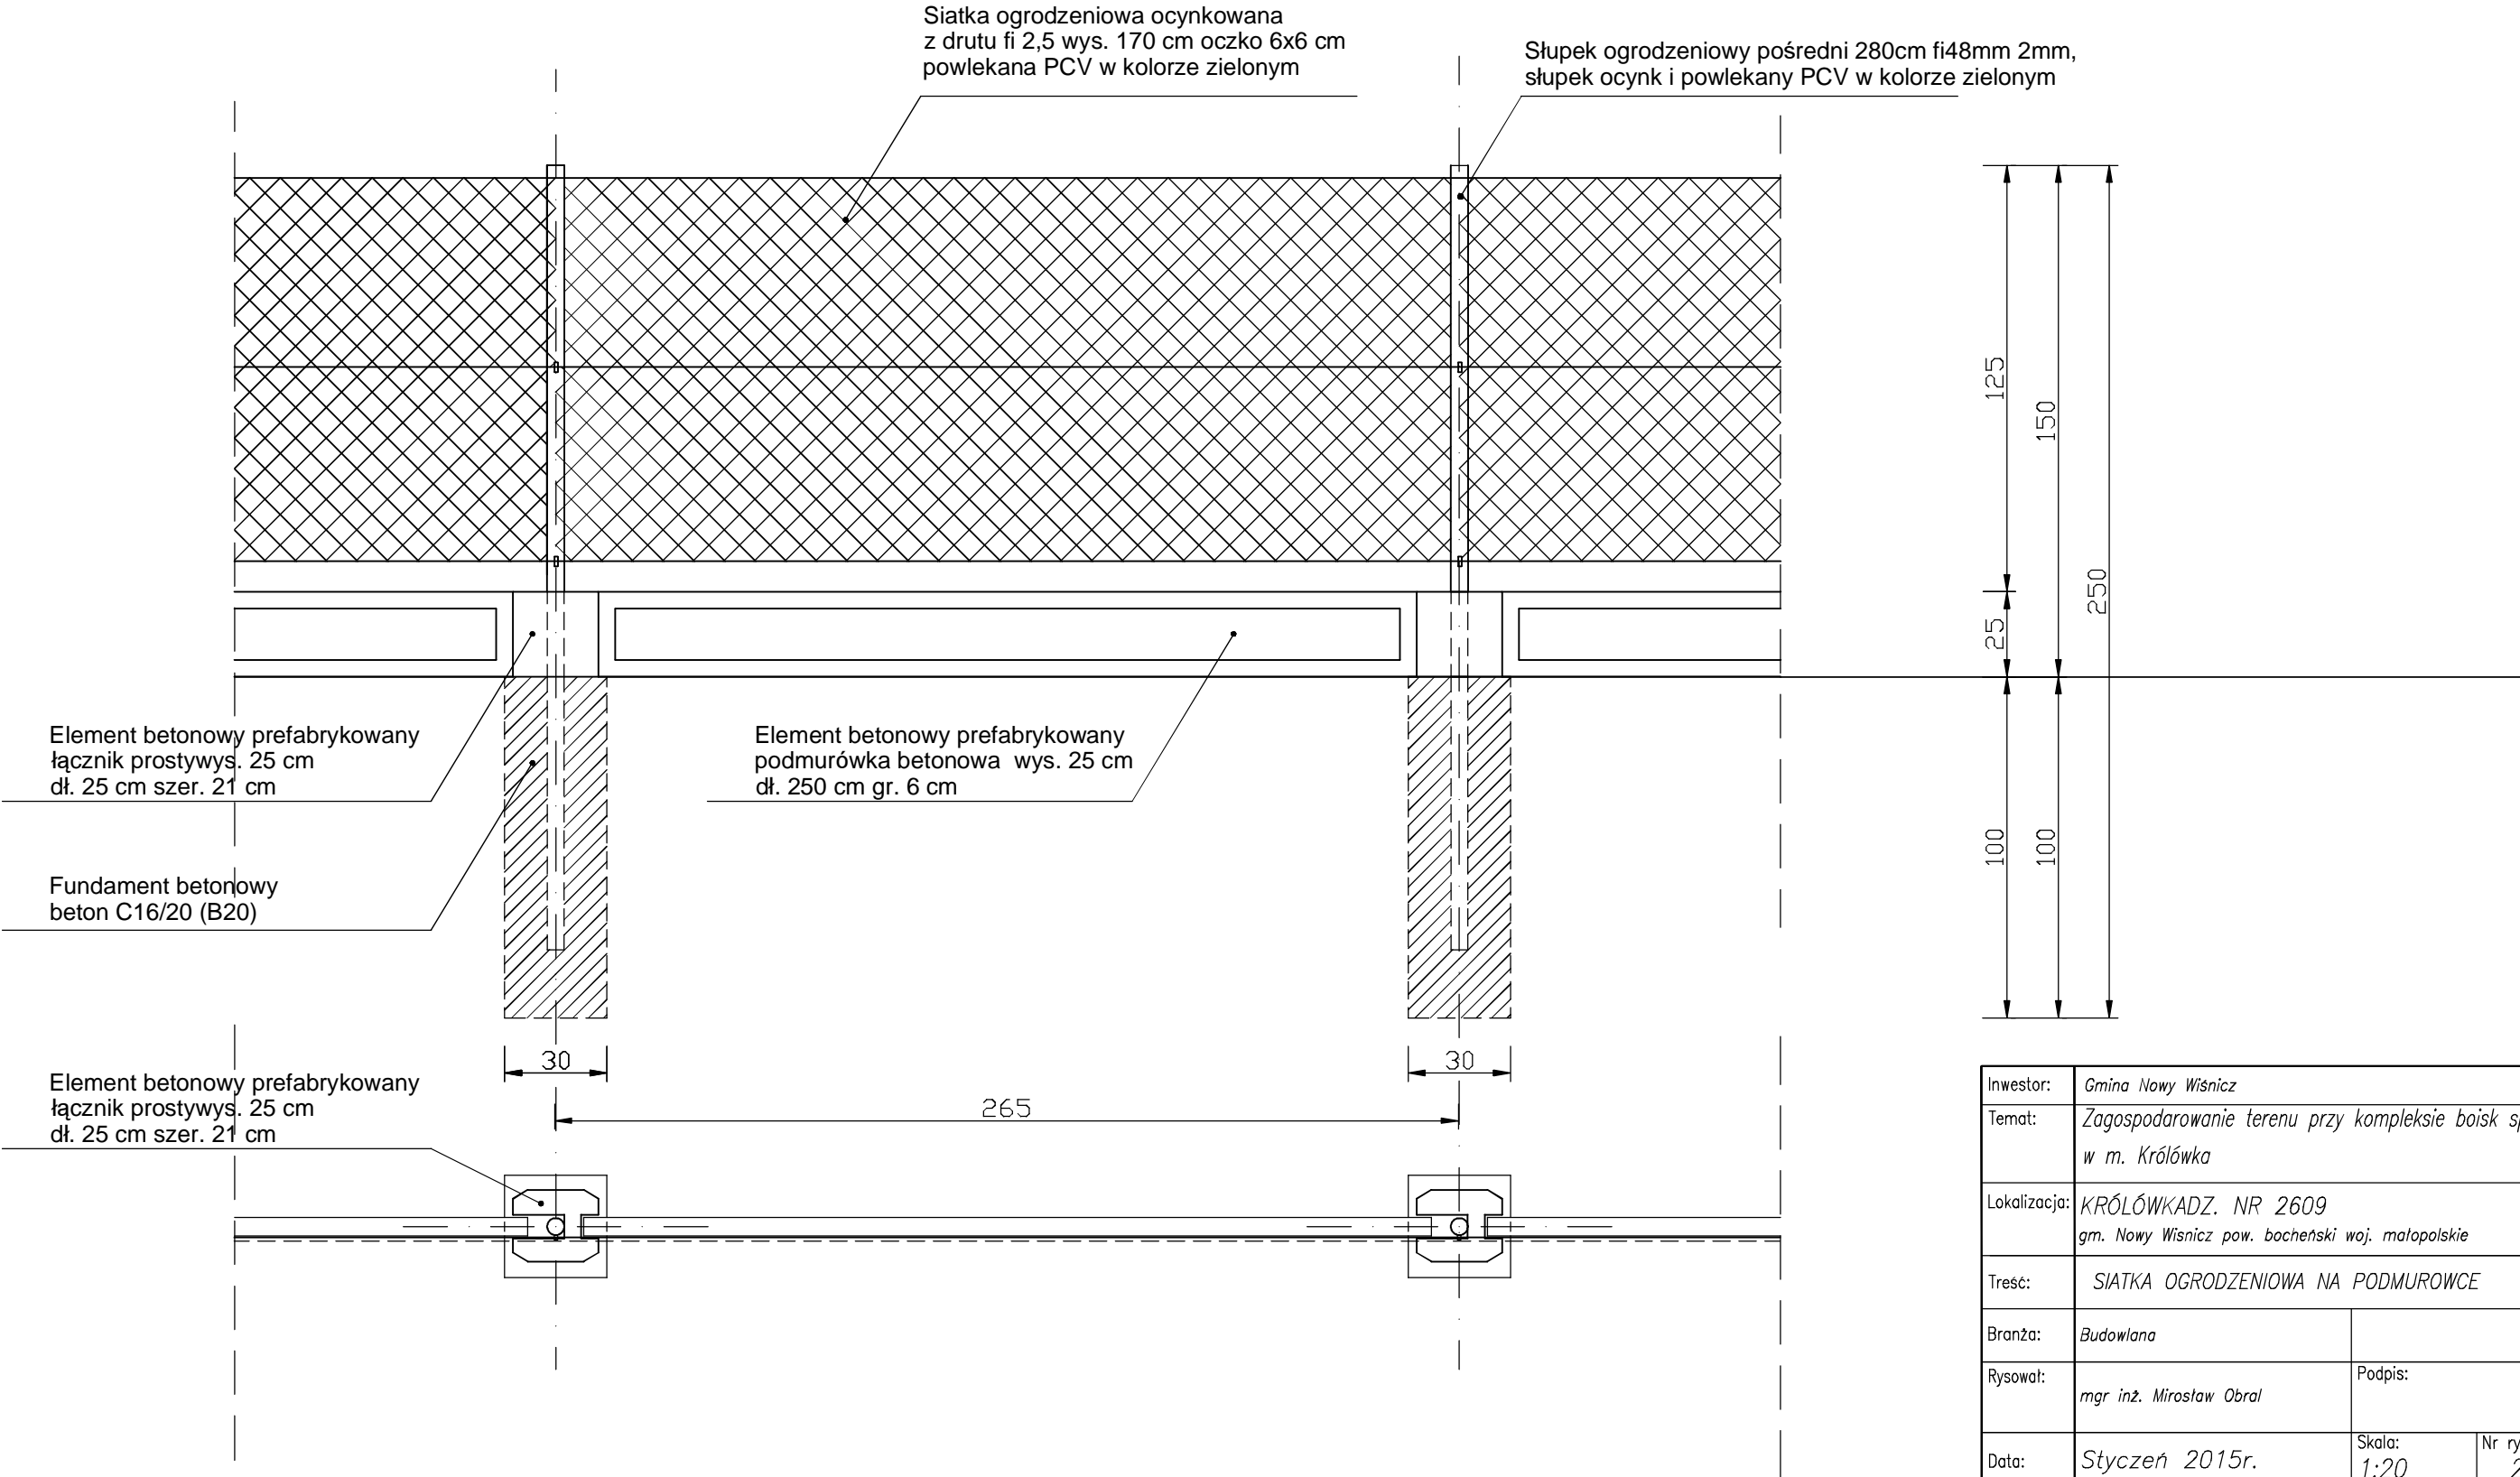

Inwestor:	Gmina Nowy Wiśnicz			
Temat:	Zagospodarowanie terenu przy kompleksie boisk sportowych w m. Królówka			
Lokalizacja:	KRÓLÓWKADZ. NR 2609 gm. Nowy Wiśnicz pow. bocheński woj. małopolskie			
Treść:	SIATKA OGRODZENIOWA NA PODMUROWCE			
Branża:	Budowlana			
Rysował:	mgr inż. Mirosław Obral		Podpis:	
Data:	Styczeń 2015r.	Skala: 1:20	Nr rysunku: 2	Egz. nr: