


rzut  
ogrodzenia  
działki  
1:500

STANISŁAW FORNATOWSKI W KRAKOWIE  
Wydział Architektury, Budownictwa,  
Inwestycji i Remontów  
Referat V Architektoniczno-Budowlany  
30-037 Kraków, ul. Słowackiego 20  
tel. (12) 634-42-66 wew. 416; 417; 418; 419  
fax (12) 632-95-95

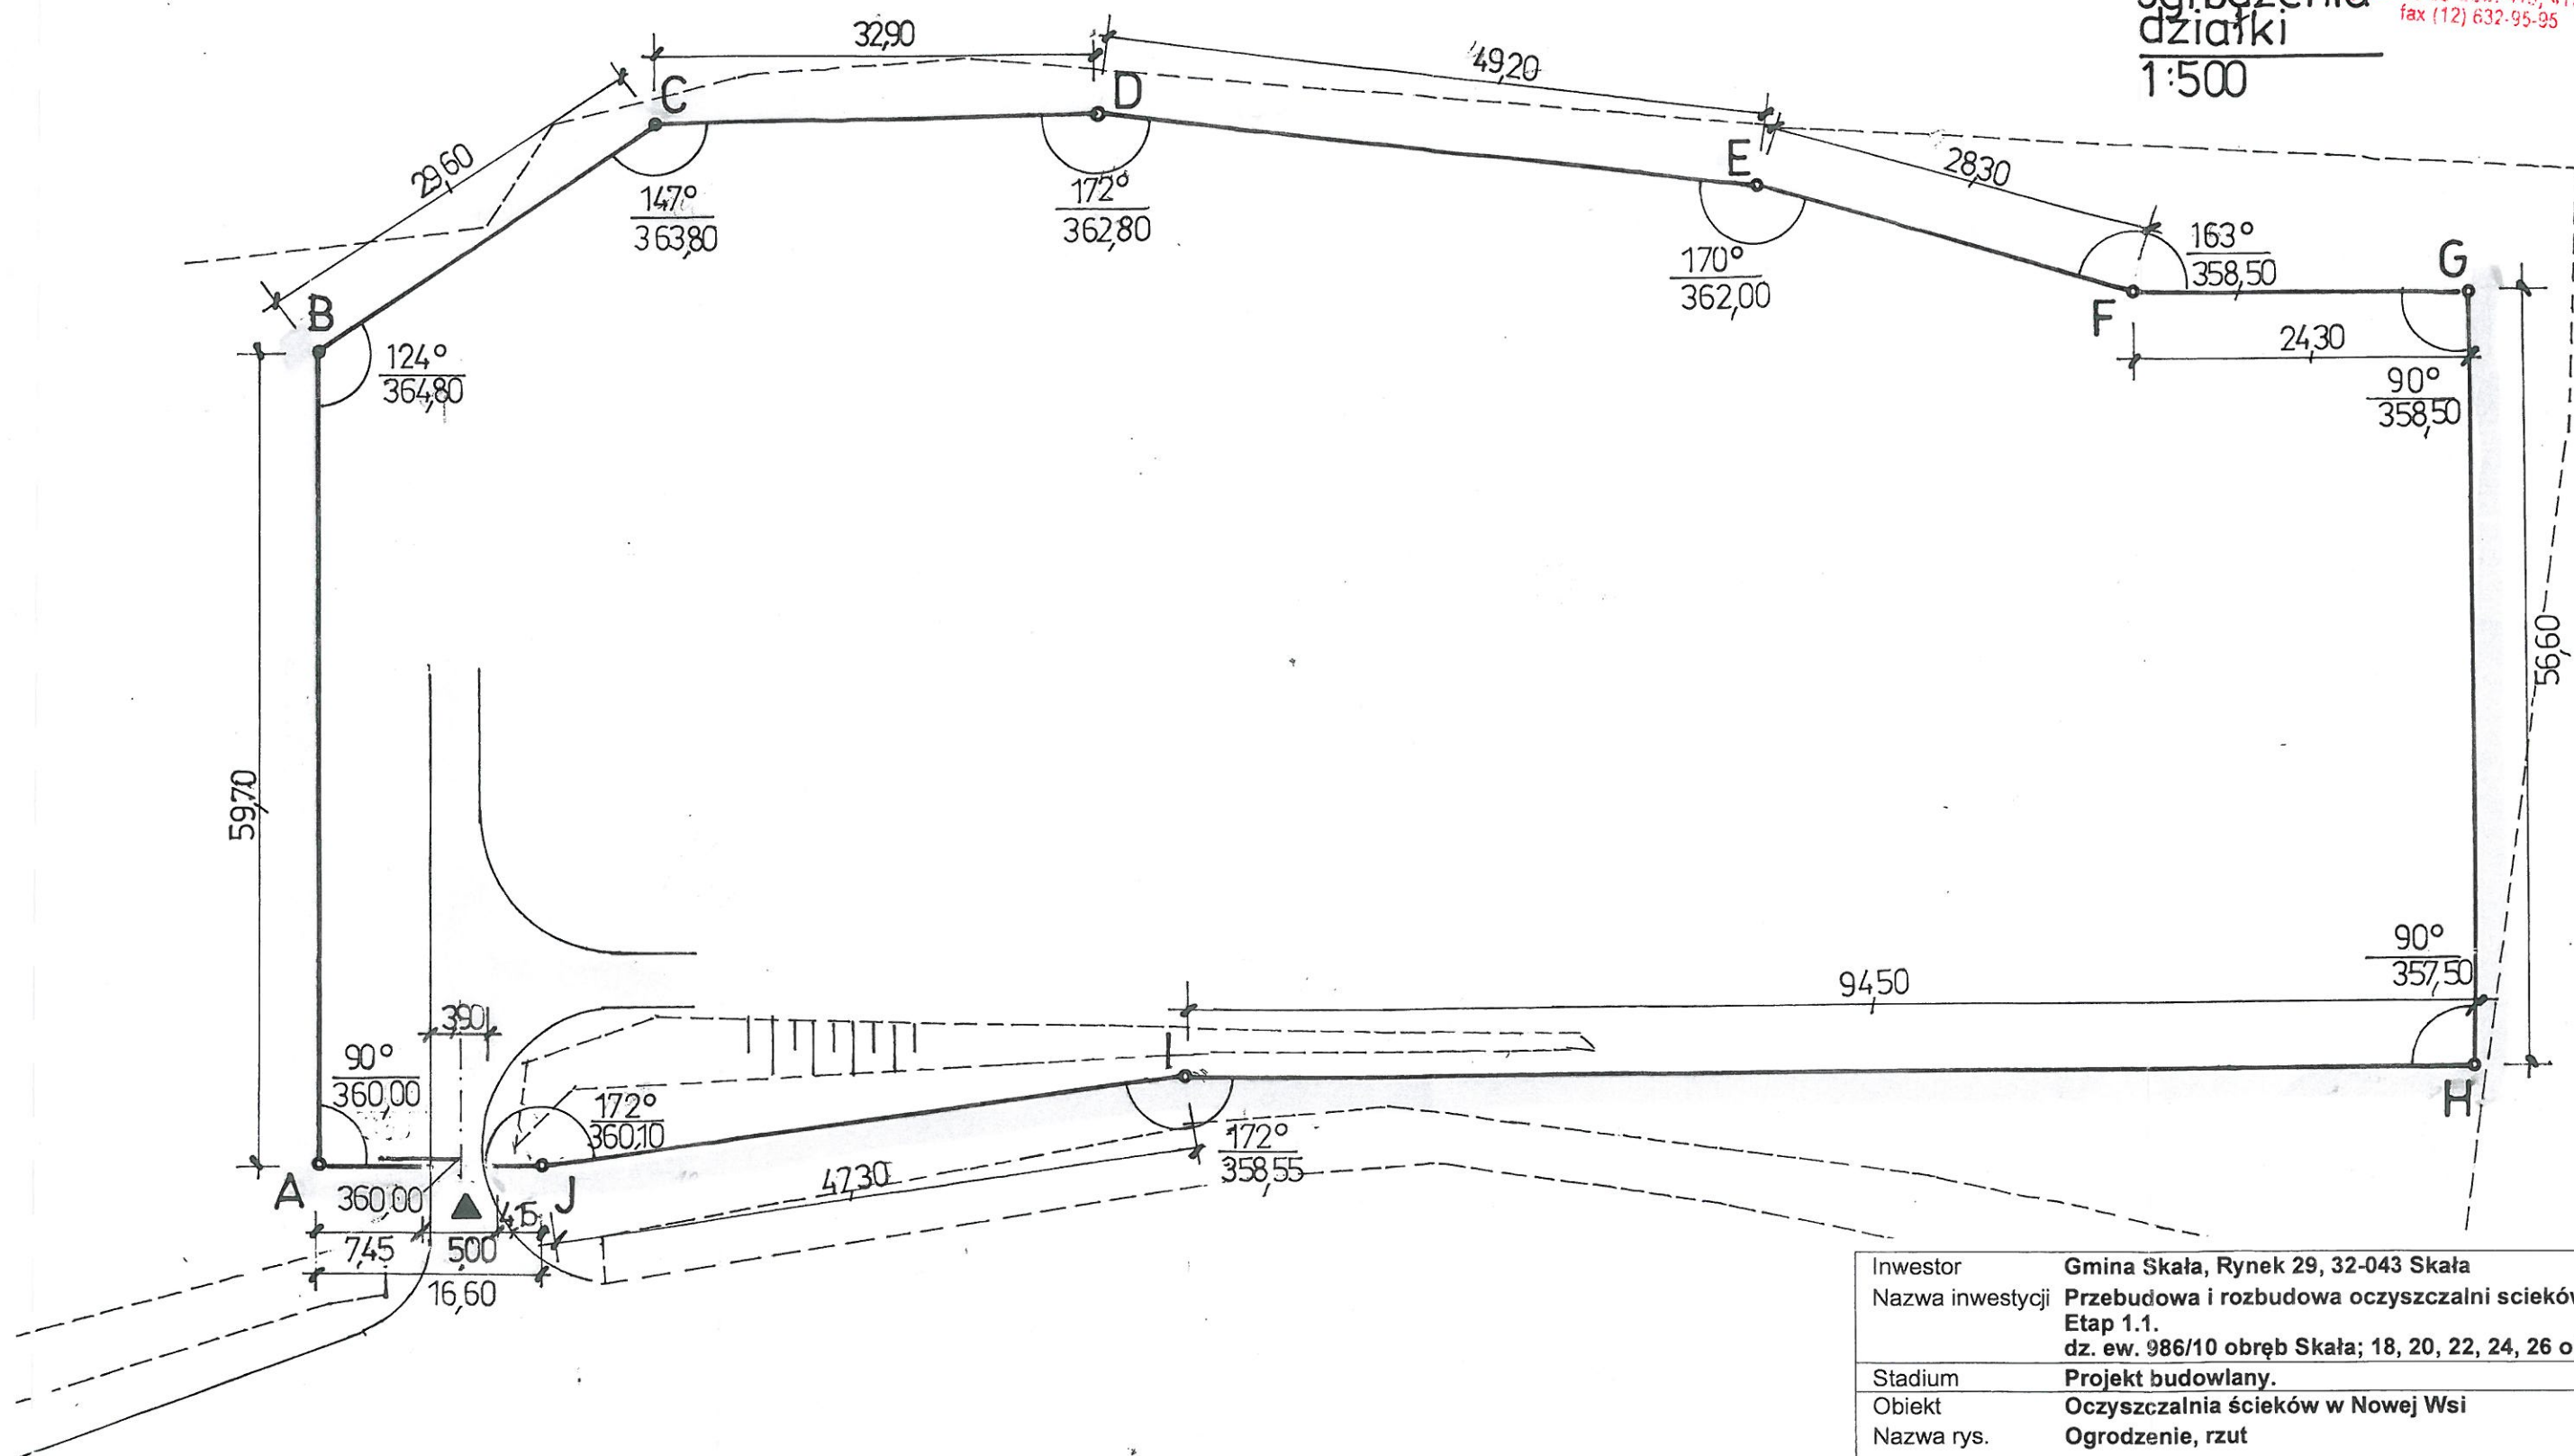

Inwestor	Gmina Skała, Rynek 29, 32-043 Skała					
Nazwa inwestycji	Przebudowa i rozbudowa oczyszczalni ścieków w Nowej Wsi. Etap 1.1. dz. ew. 986/10 obręb Skała; 18, 20, 22, 24, 26 obręb Nowa Wieś					
Stadium	Projekt budowlany.					
Obiekt	Oczyszczalnia ścieków w Nowej Wsi					
Nazwa rys.	Ogrodzenie, rzut					
Projektowali mgr inż. arch Janusz Głazewski upr. 103/66		Sprawdziła mgr inż. arch Maria Mielecka upr. 343-km/76		Data 02.2015	Nr rys. Z-2	Skala 1:50
EKOSYSTEM ul. Szybisko 30, 30-698 Kraków						