
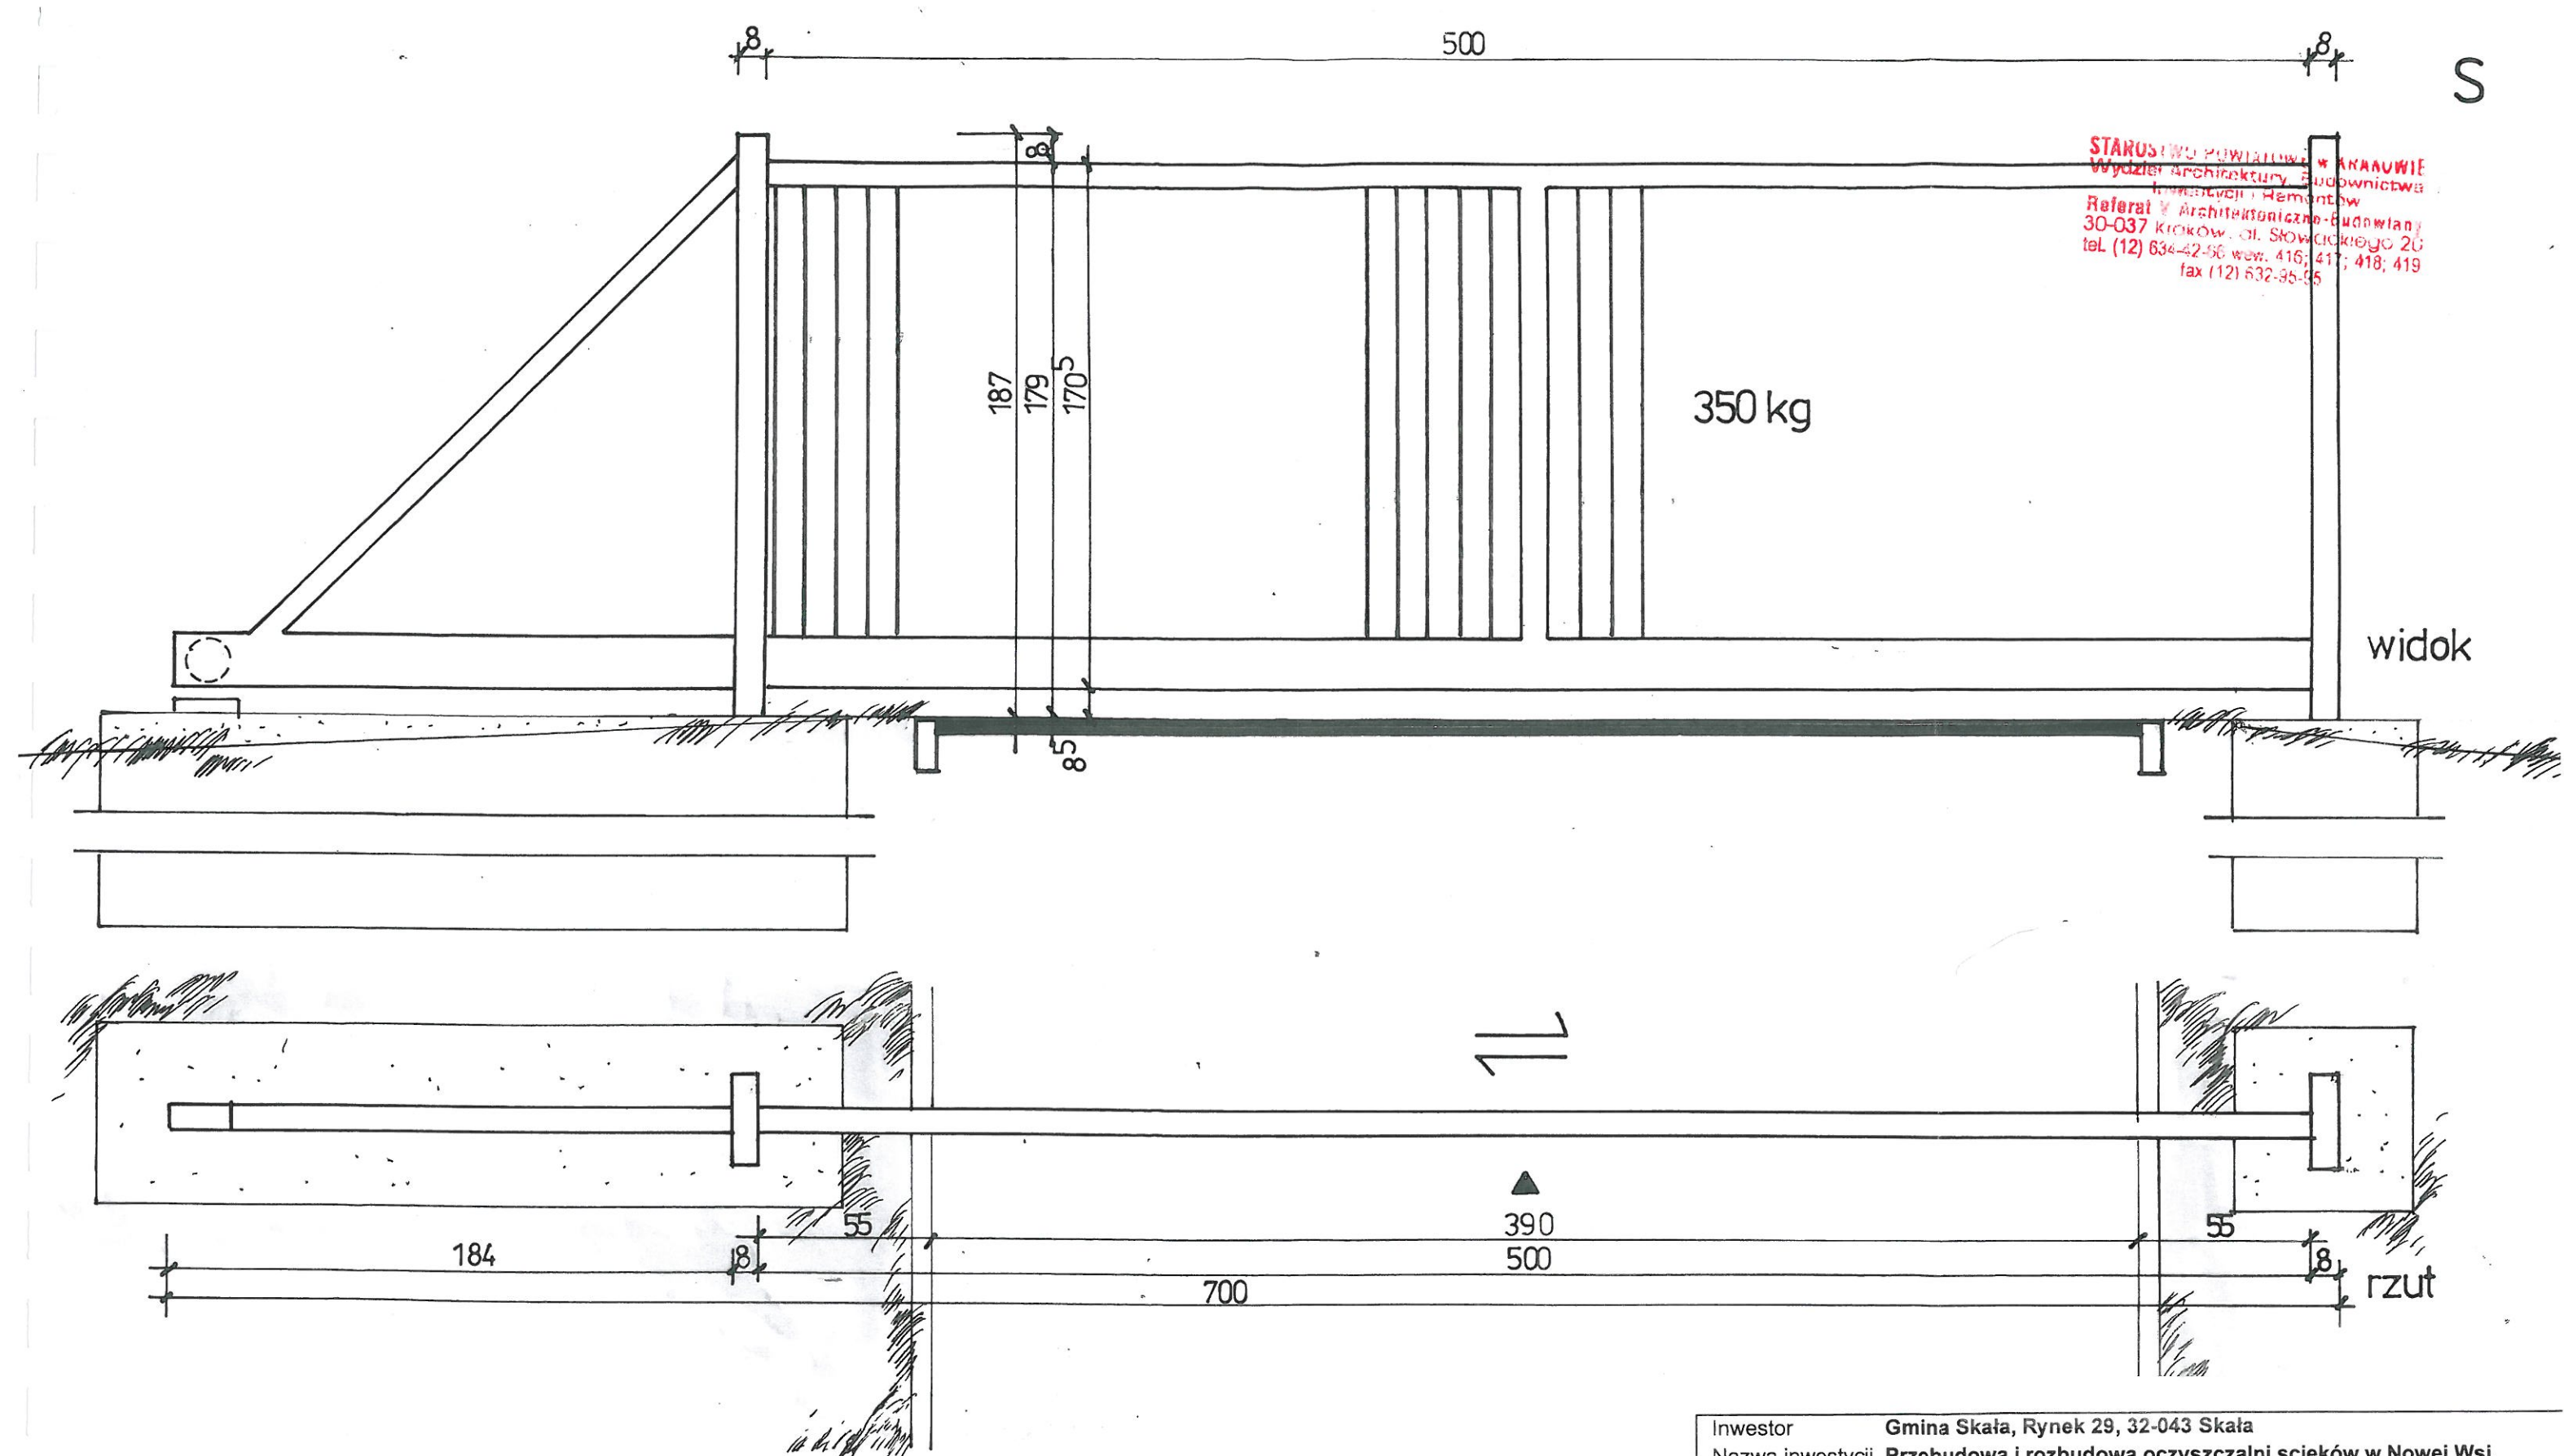



S

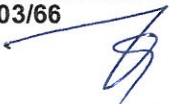

brama przesuwna 5000 x 1700
1:20

Inwestor	Gmina Skała, Rynek 29, 32-043 Skała				
Nazwa inwestycji	Przebudowa i rozbudowa oczyszczalni ścieków w Nowej Wsi. Etap 1.1. dz. ew. 986/10 obręb Skała; 18, 20, 22, 24, 26 obręb Nowa Wieś				
Stadium	Projekt budowlany.				
Obiekt	Oczyszczalnia ścieków w Nowej Wsi				
Nazwa rys.	Ogrodzenie, brama				
Projektowali mgr inż. arch Janusz Gładzowski upr. 103/66 	Sprawdziła mgr inż. arch Maria Mielecka upr. 343-km/76 	Data 02.2015	Nr rys. Z-4 200	Skala 1:20	
EKOSYSTEM		ul. Szymbisko 30. 30-698 Kraków			