





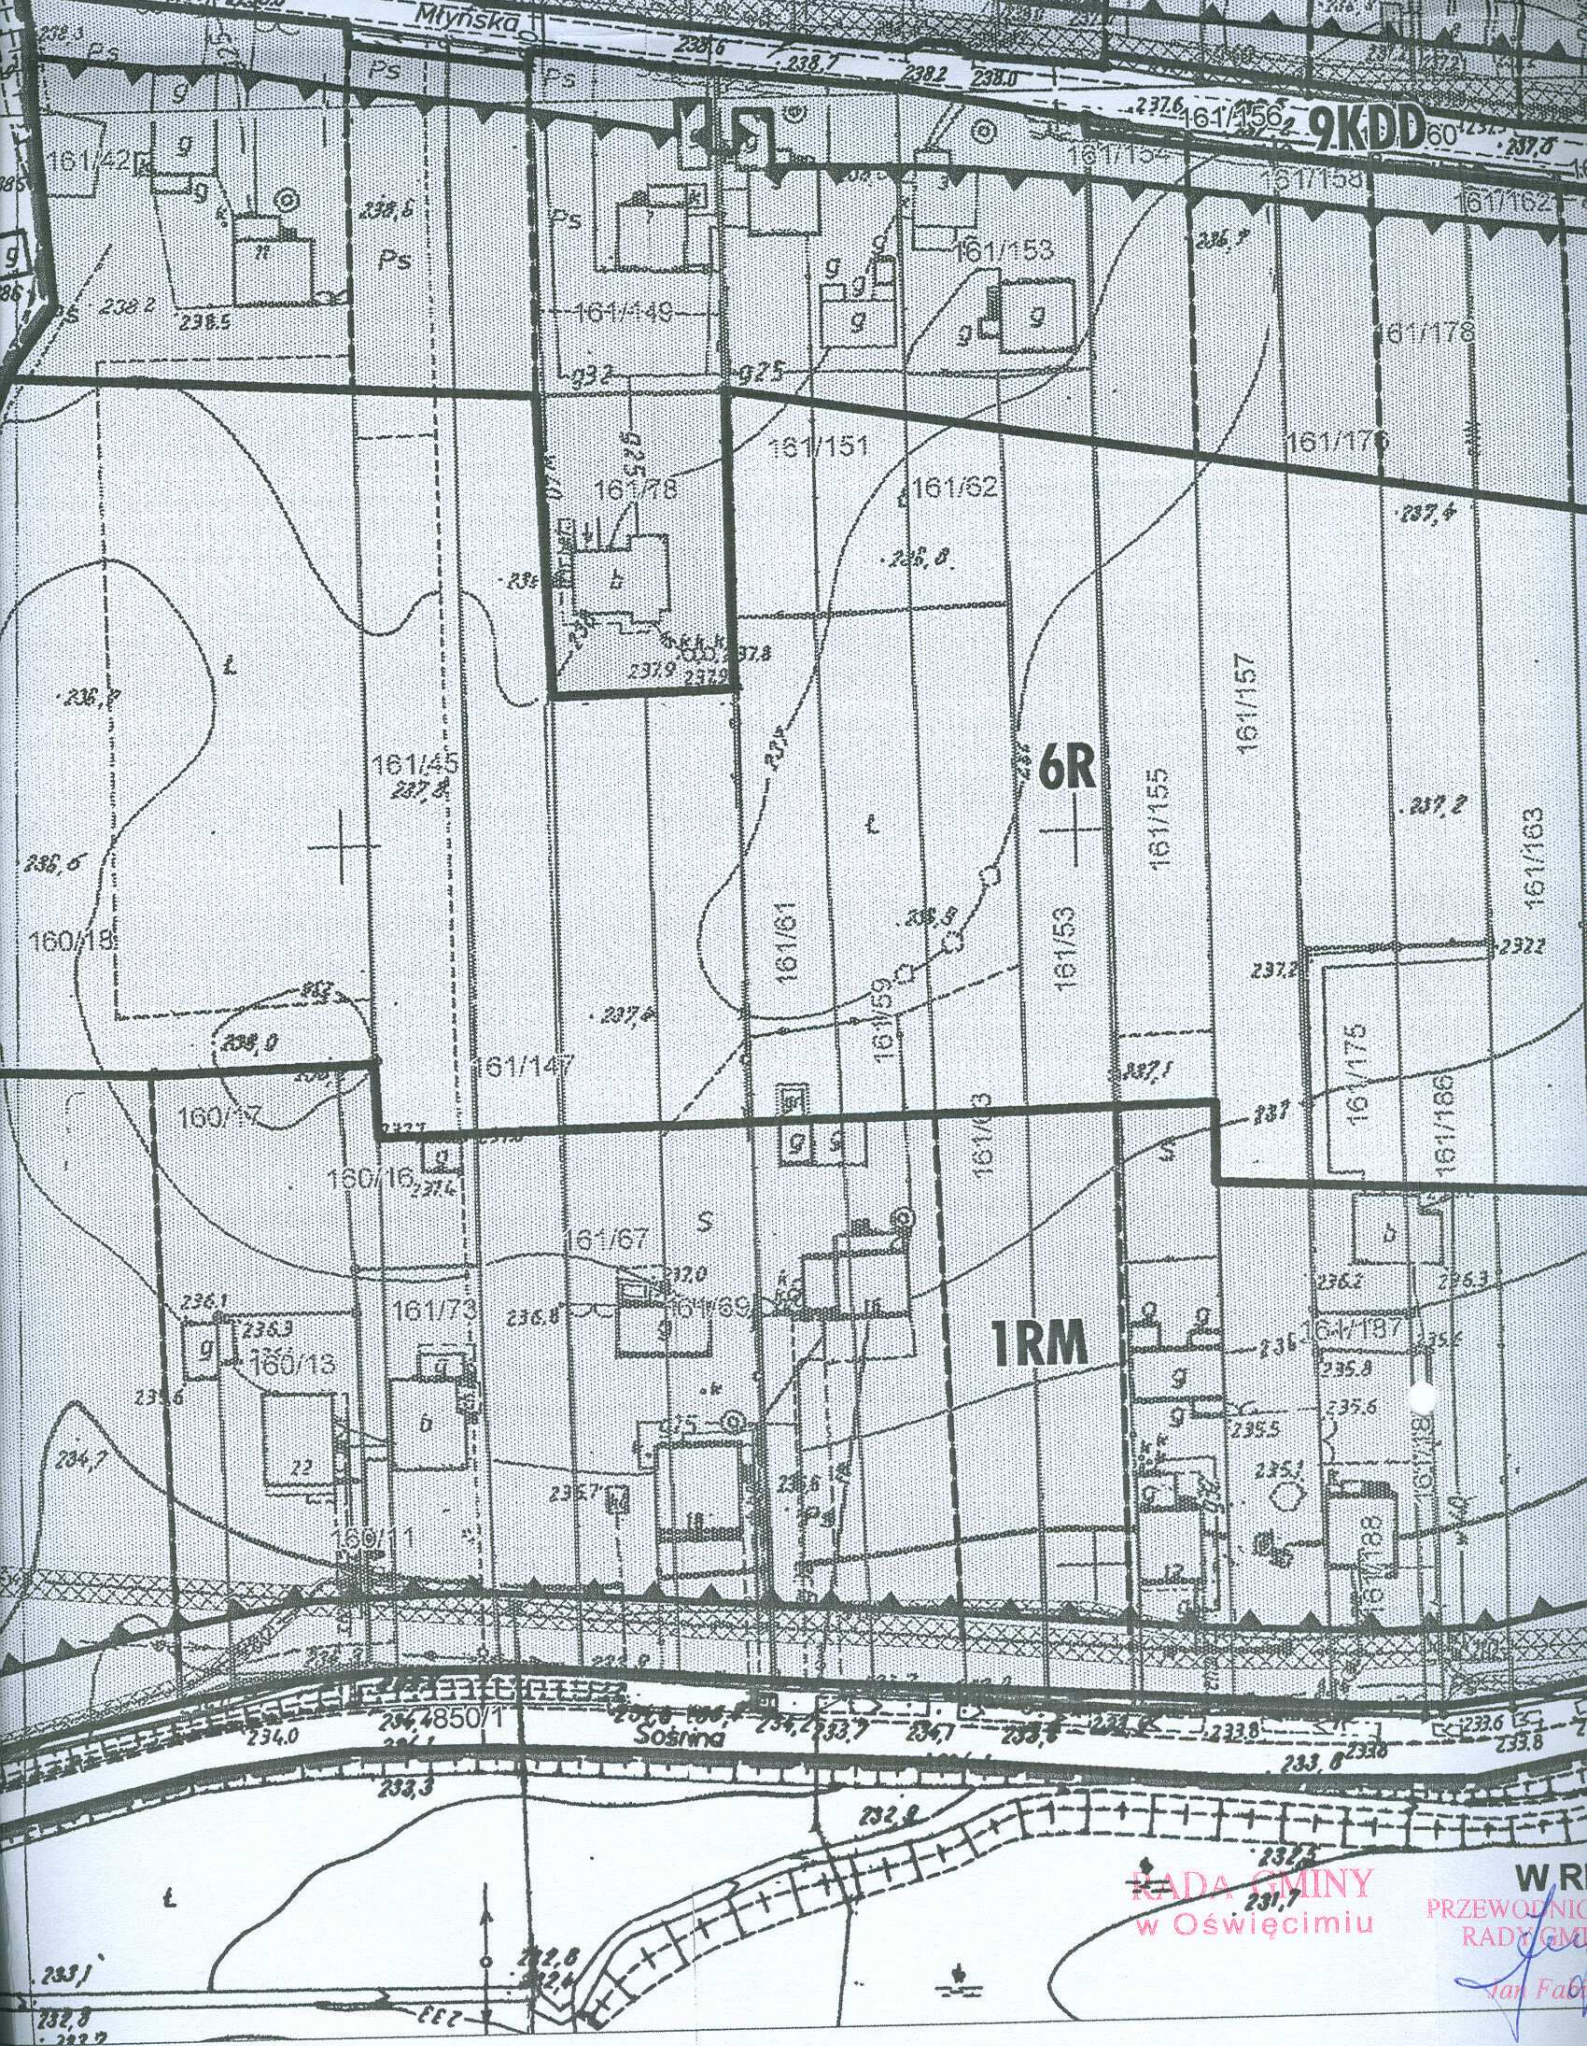


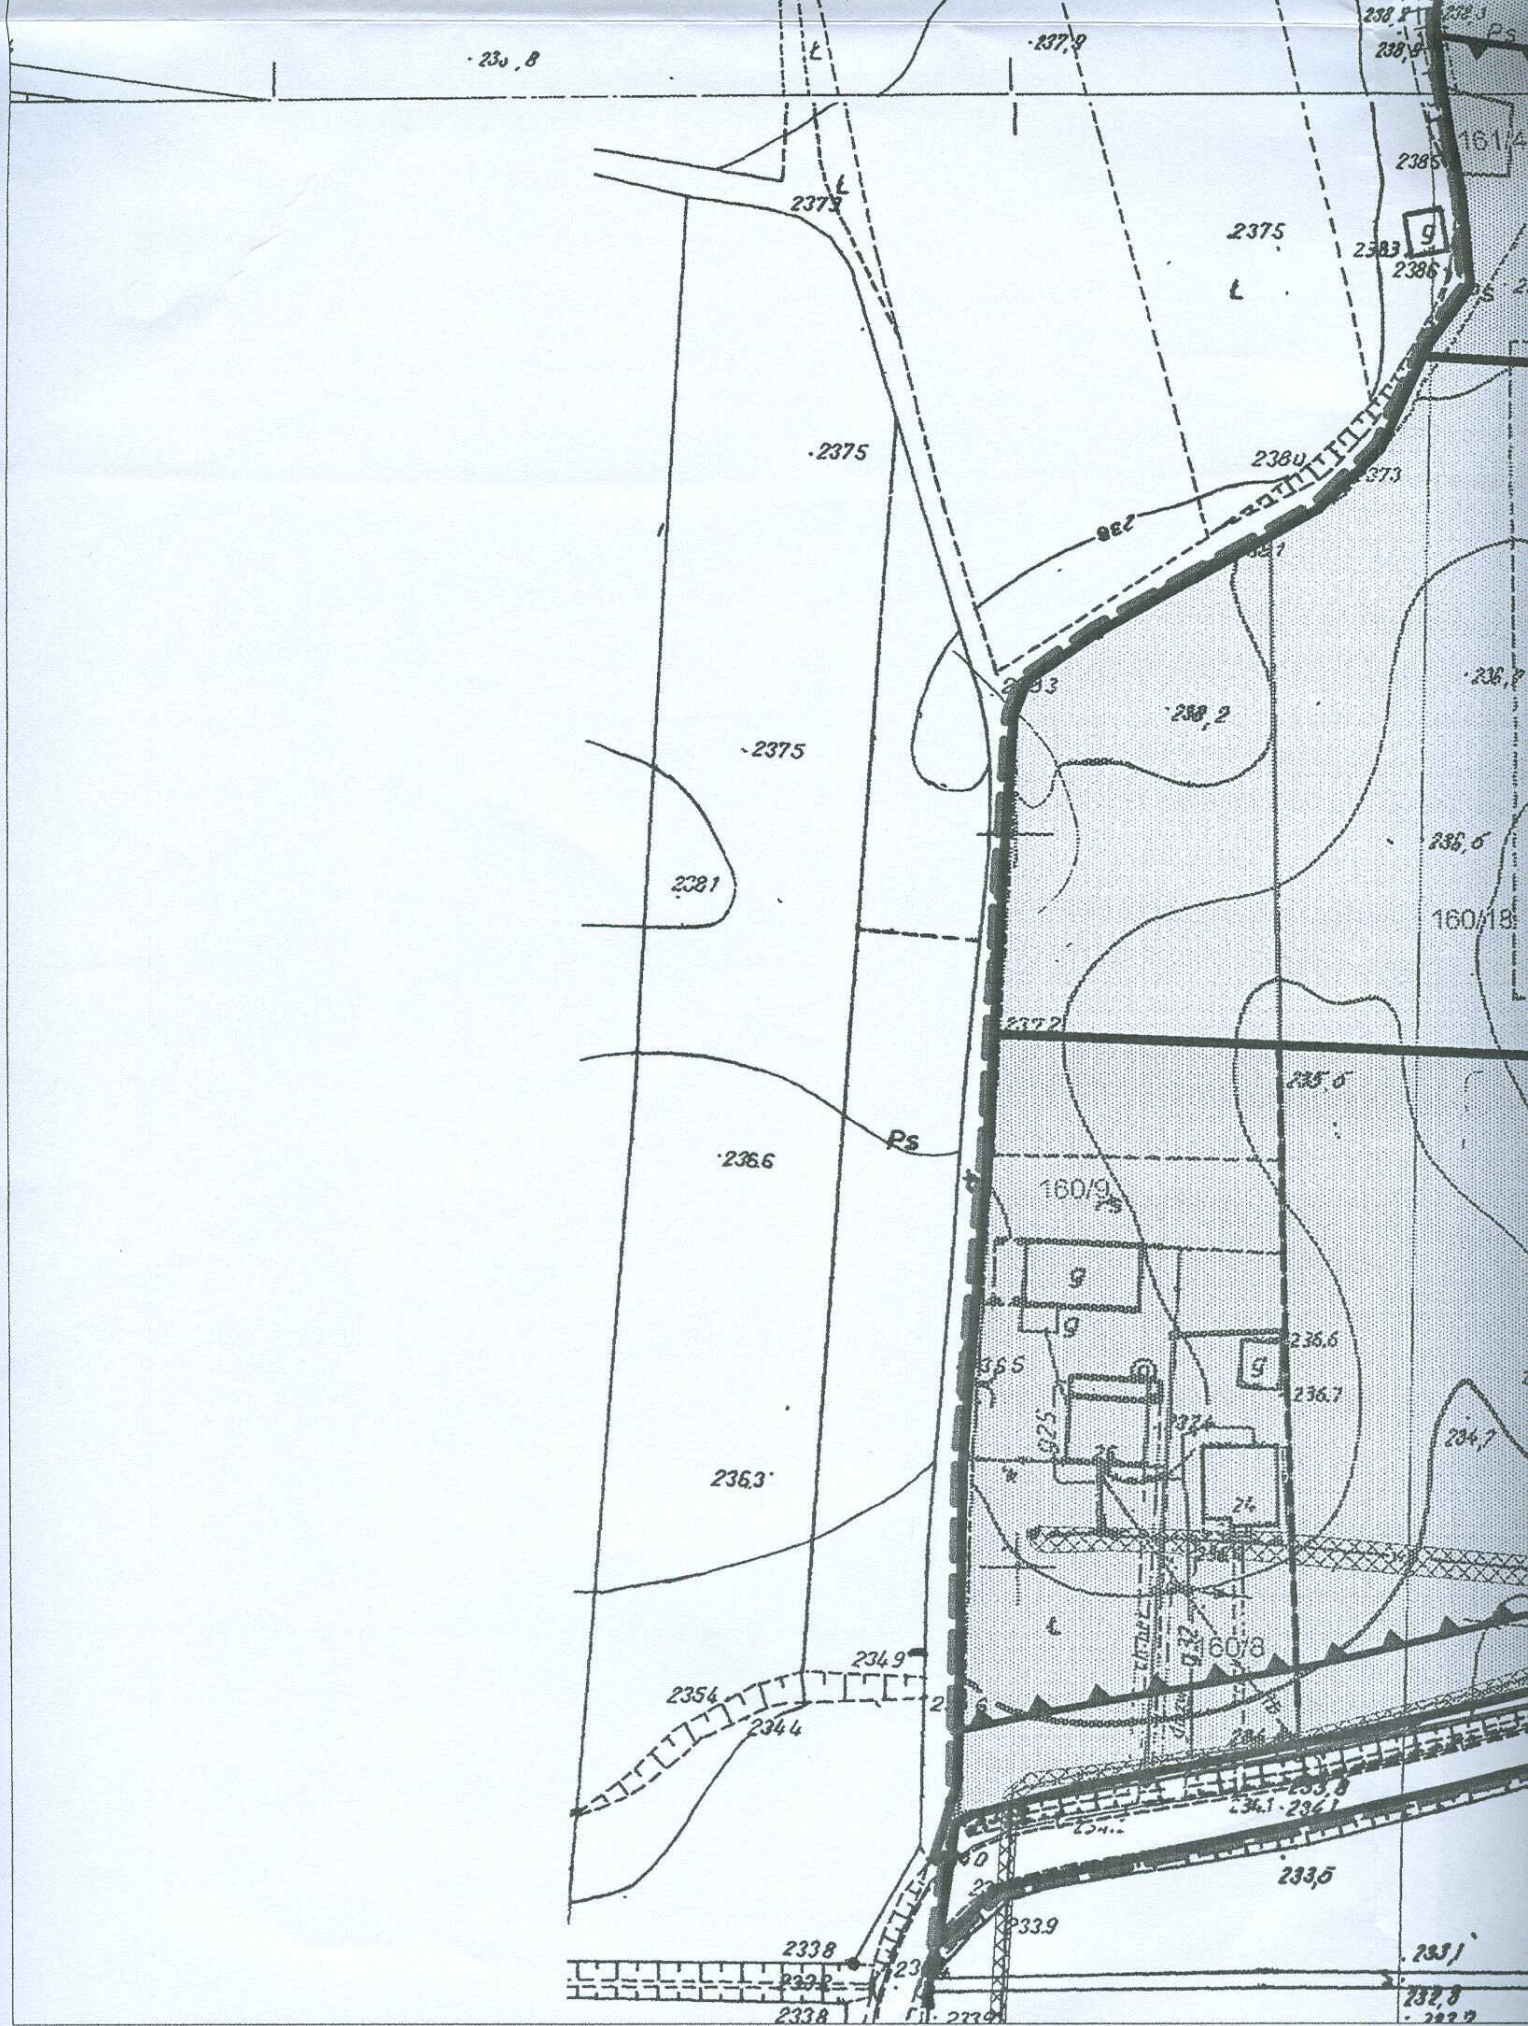


PODAROWANIA PRZESTRZENNEGO GMINY OŚWIĘCIM ULIC 1 MAJA, DĄBRÓWKI, WIDOK, MŁYŃSKA, SOŚNINA

SKALA 1 : 1000

UCHWAŁY NR XXXVI/263/05 RADY GMINY OŚWIĘCIM Z DNIA 29 GRUDNIA 2005 R.

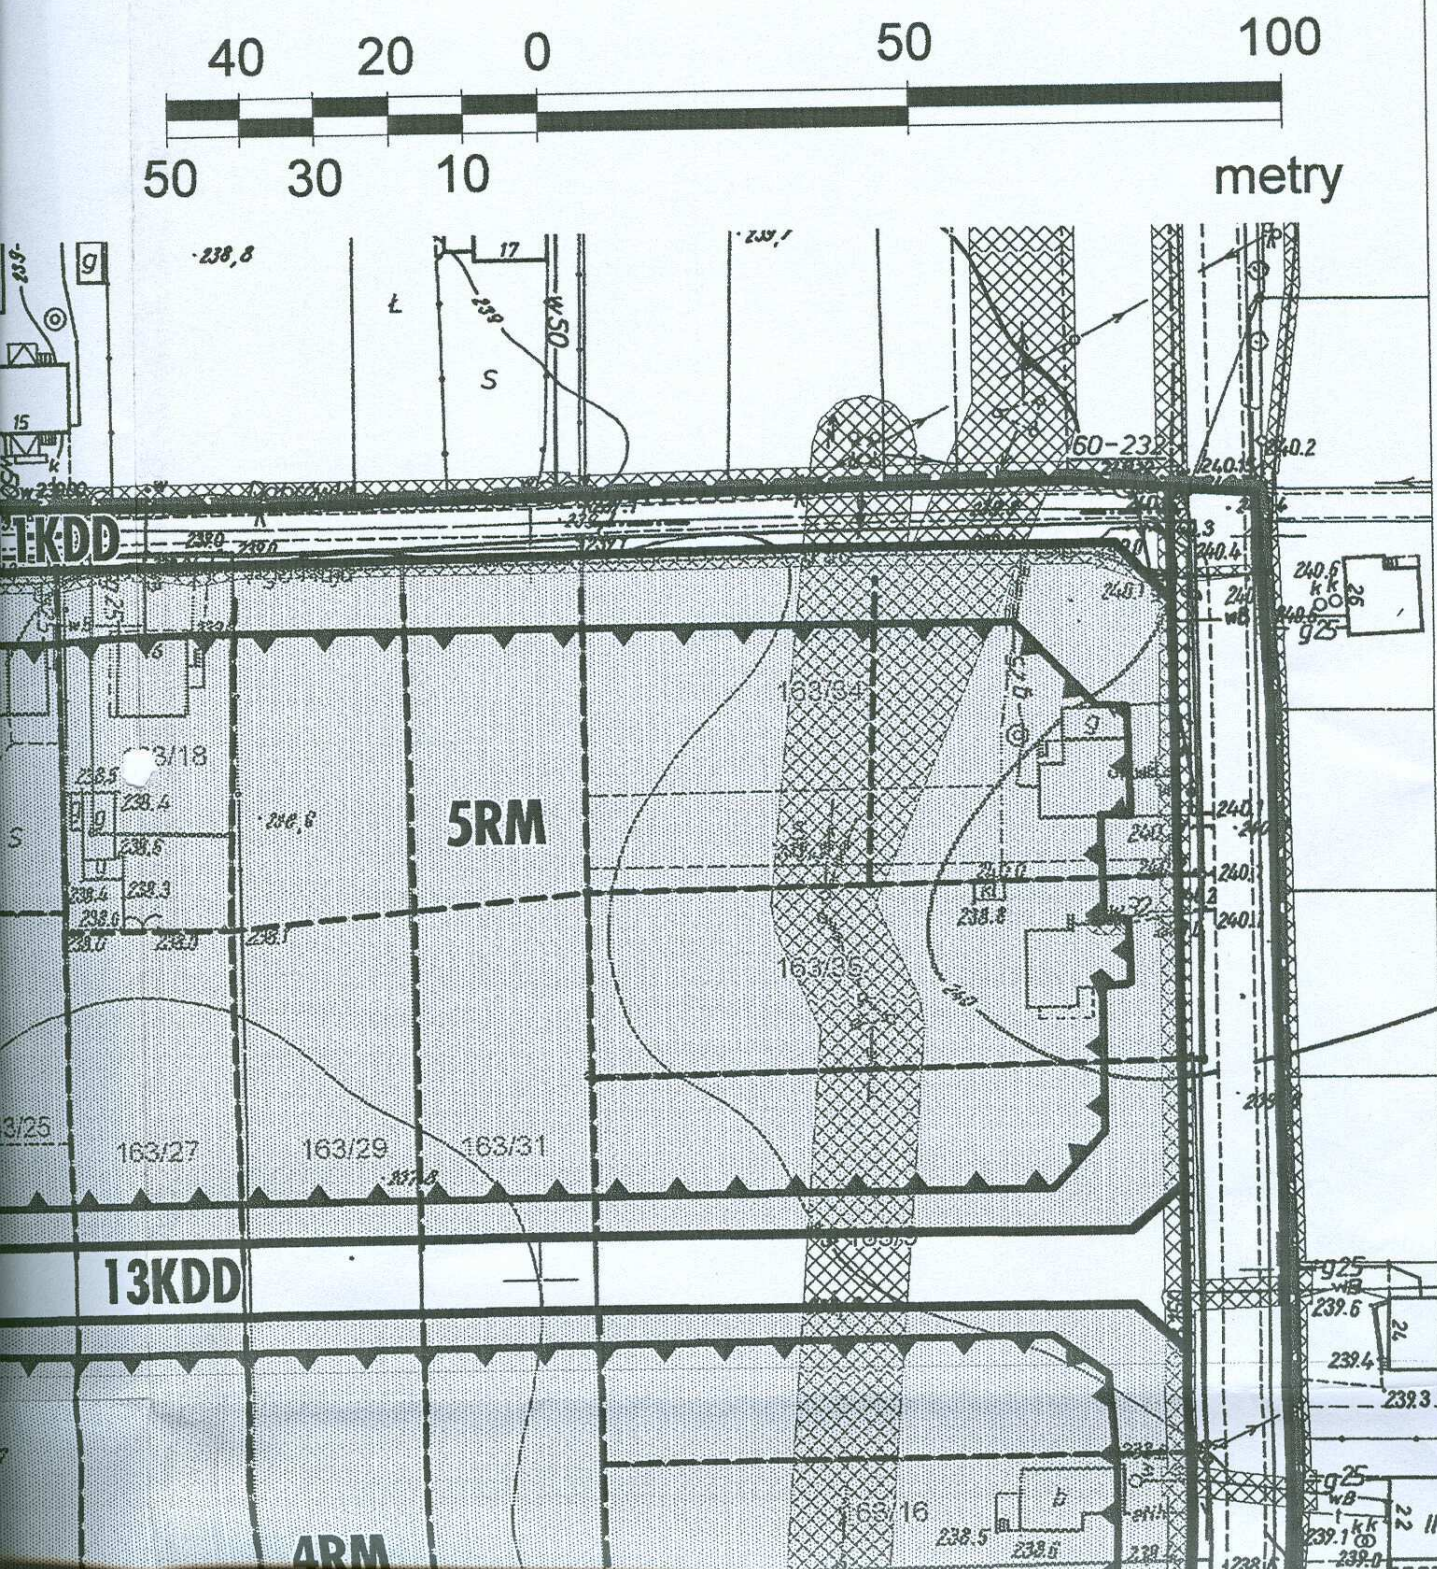

ZAŁĄCZNIK NR 1 DO UCHWAŁY NR XX

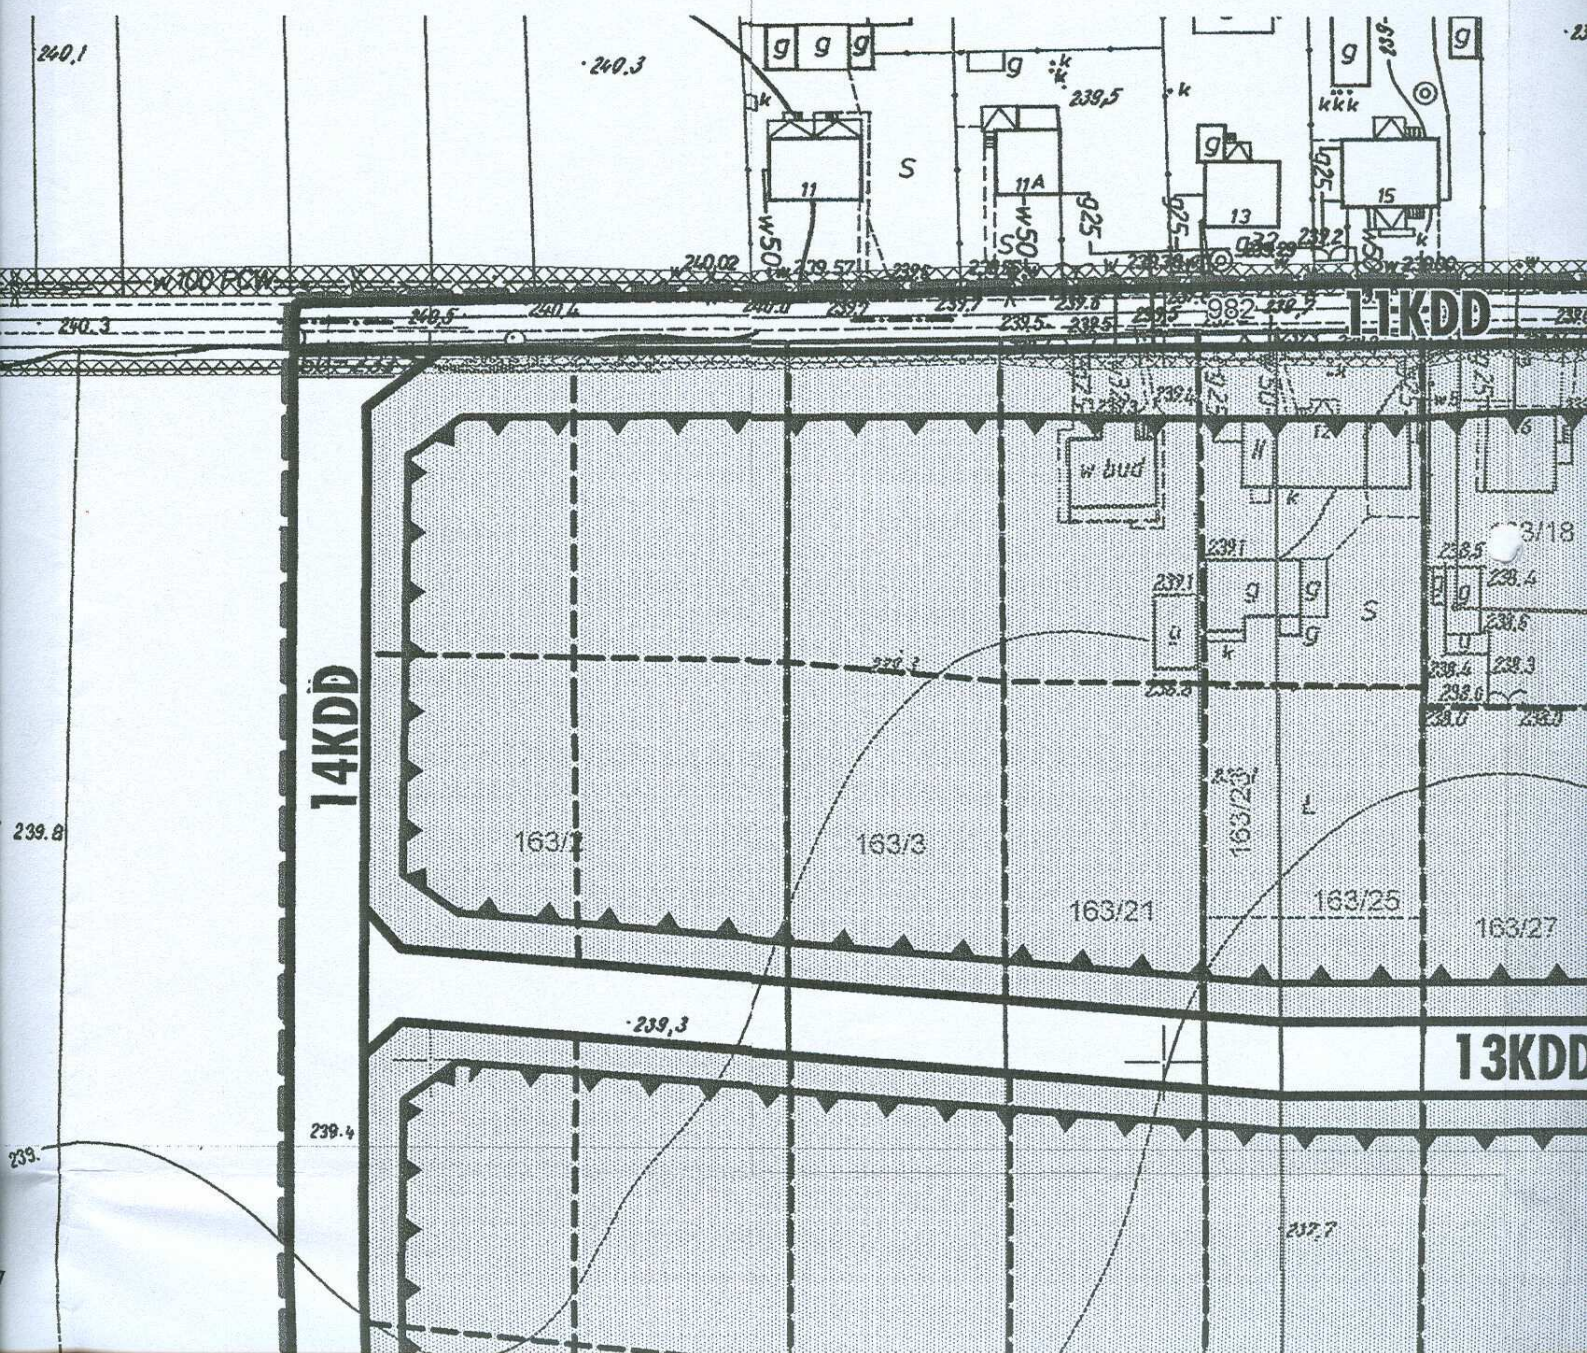


OZNACZENIA

- — — GRANICE TERENU OBJĘTEGO PLANEM
- LINIE ROZGRANICZAJĄCE TERENY O RÓŻNYM PRZEZNACZENIU LUB RÓŻNYCH ZASADACH ZAGOSPODAROWANIA
- - - - LINIE PODZIAŁU WEWNĘTRZNEGO TERENÓW - ORIENTACYJNE
- ▲ ▲ LINIE ZABUDOWY NIEPRZEKRACZALNE
- GRANICE DZIAŁEK EWIDENCYJNYCH
- ▨ STREFY IZOLACYJNE I STREFY OCHRONNE OD SIECI INFRASTRUKTURY TECHNICZNEJ


SYMBOLE PRZEZNACZENIA PODSTAWOWEGO TERENÓW

- | | |
|-----|-------------------------------------|
| RM | TERENY ZABUDOWY ZAGRODOWEJ |
| R | TERENY ROLNICZE |
| KDL | TERENY DRÓG PUBLICZNYCH LOKALNYCH |
| KDD | TERENY DRÓG PUBLICZNYCH DOJAZDOWYCH |


SPOSÓB ZAPISU TERENÓW NA RYSUNKU PLANU

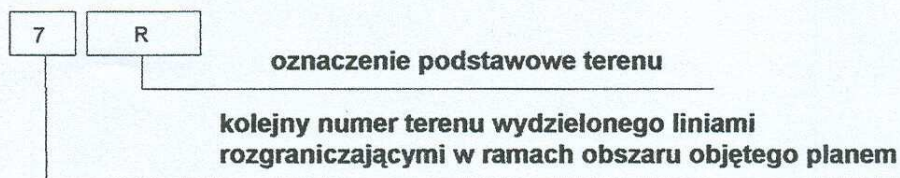

FRAGMENT STUDIUM UWARUNKOWAŃ I KIERUNKÓW ZAGOSPODAROWANIA PRZESTRZENNEGO GMINY OŚWIĘCIM

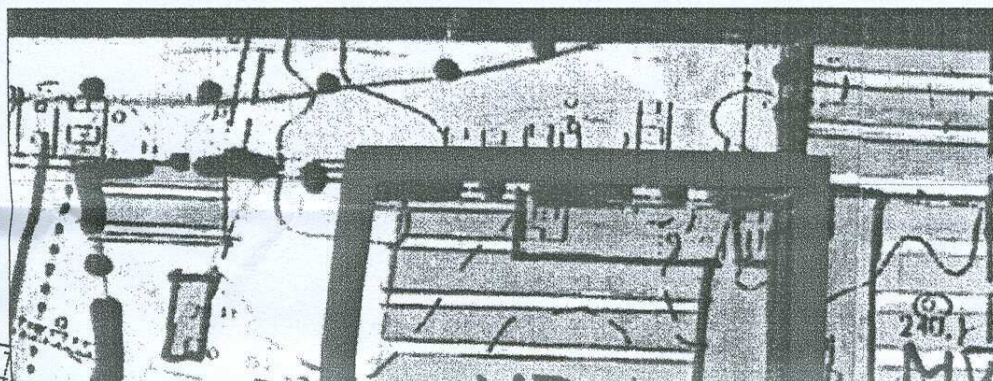

- OBSZ

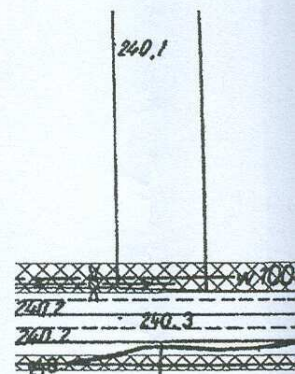

239.8

239.

238.7