





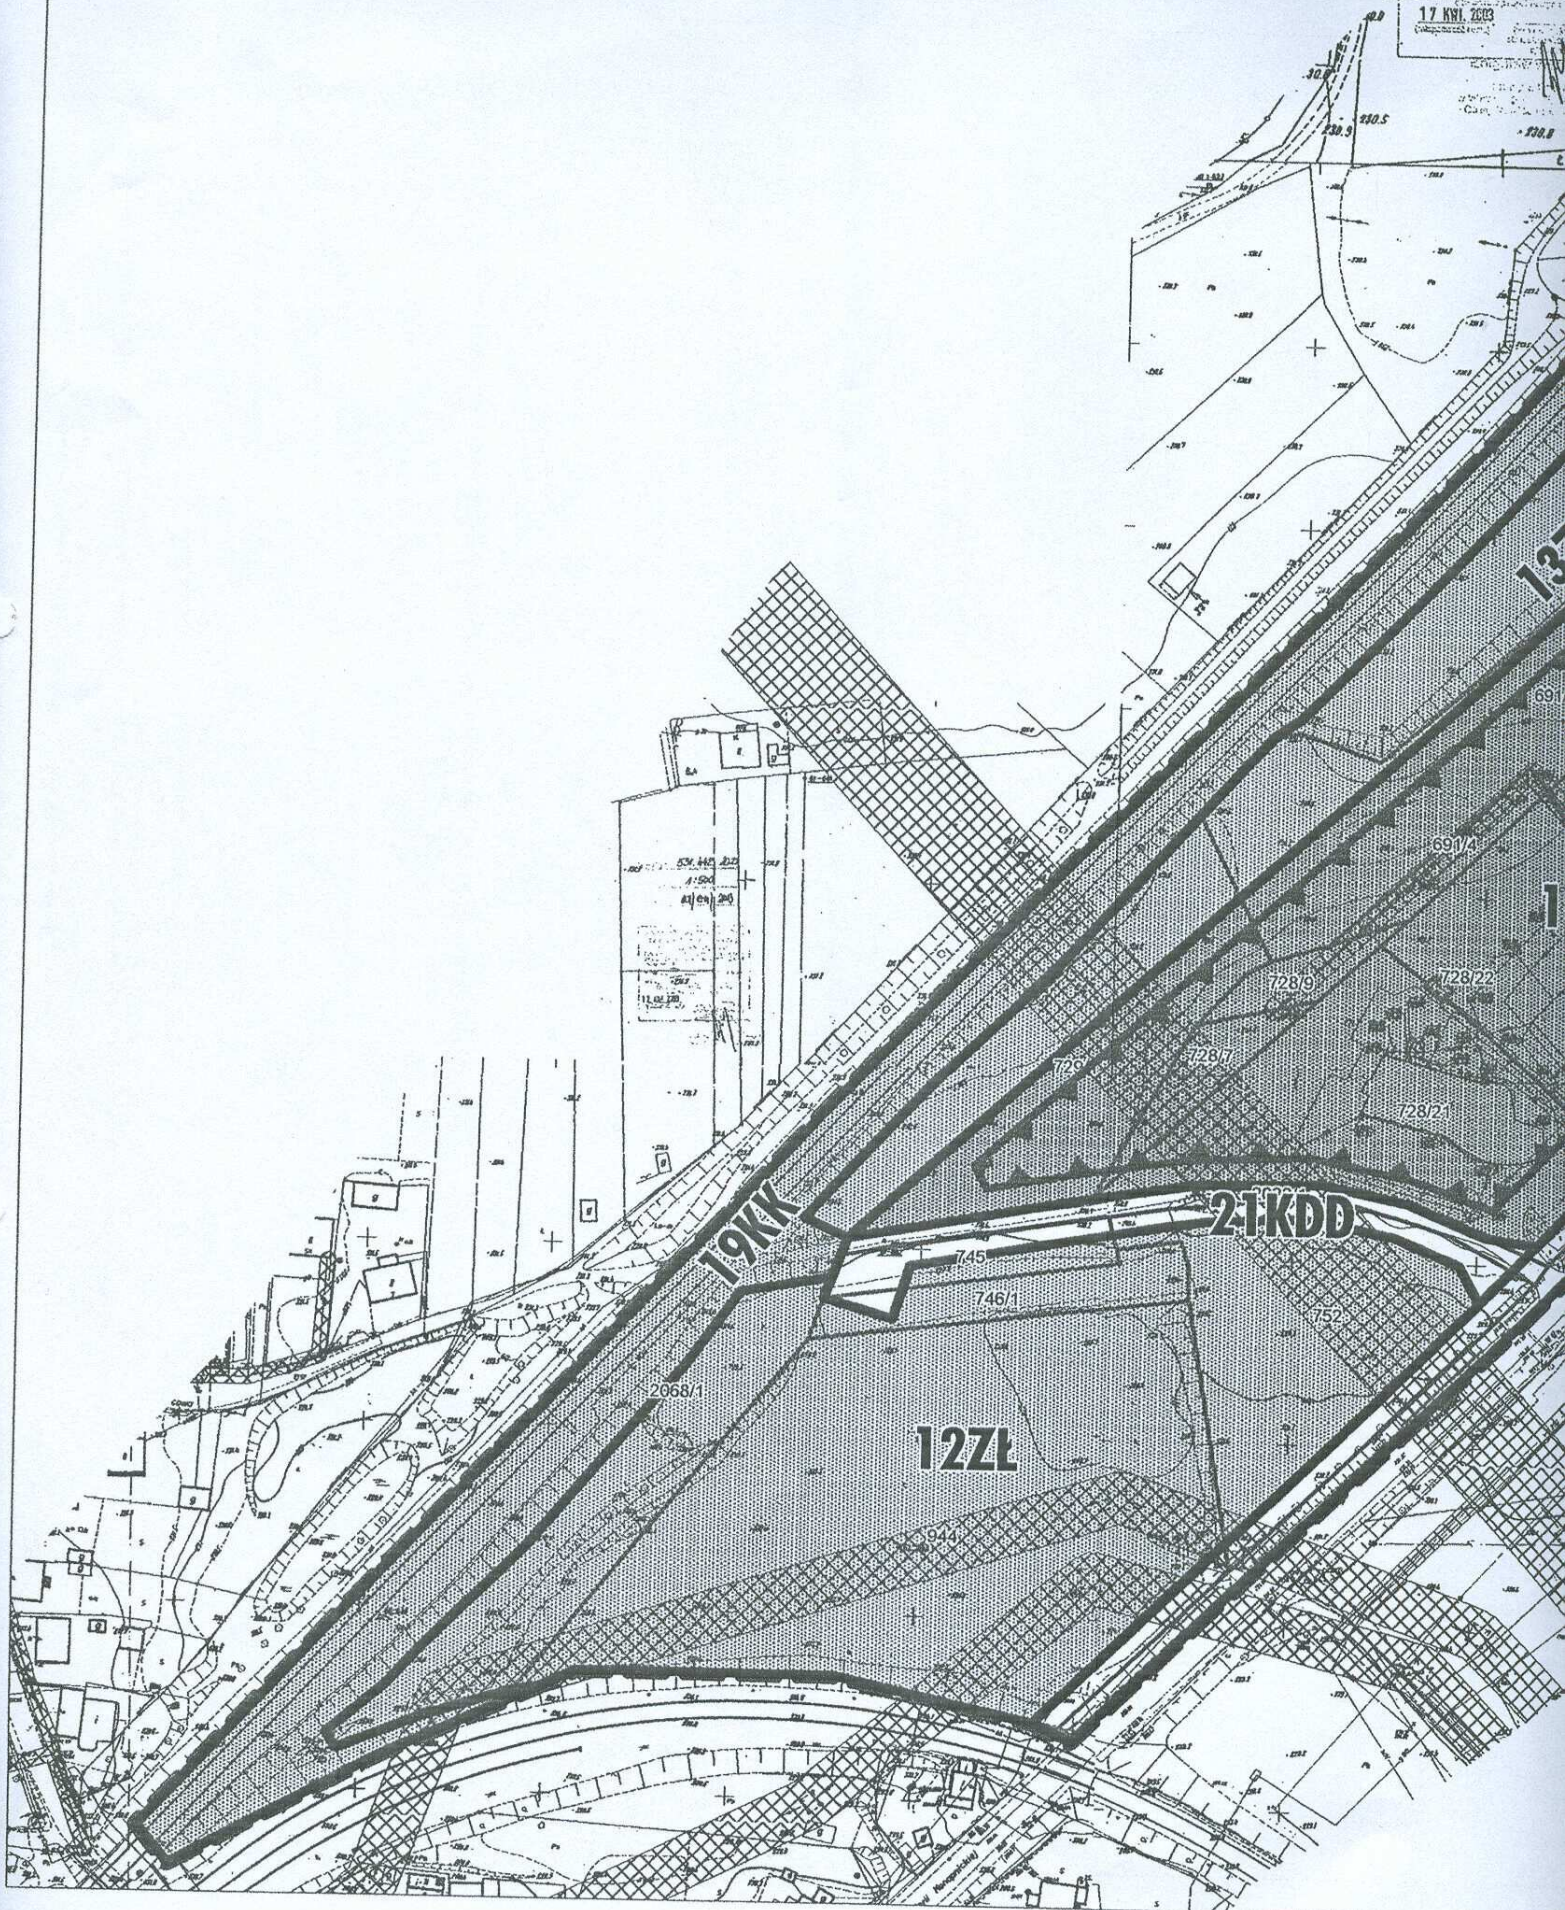

**FRAGMENT STUDIUM UWARUNKOWAŃ
I KIERUNKÓW ZAGOSPODAROWANIA PRZESTRZENNEGO
GMINY OŚWIĘCIM**

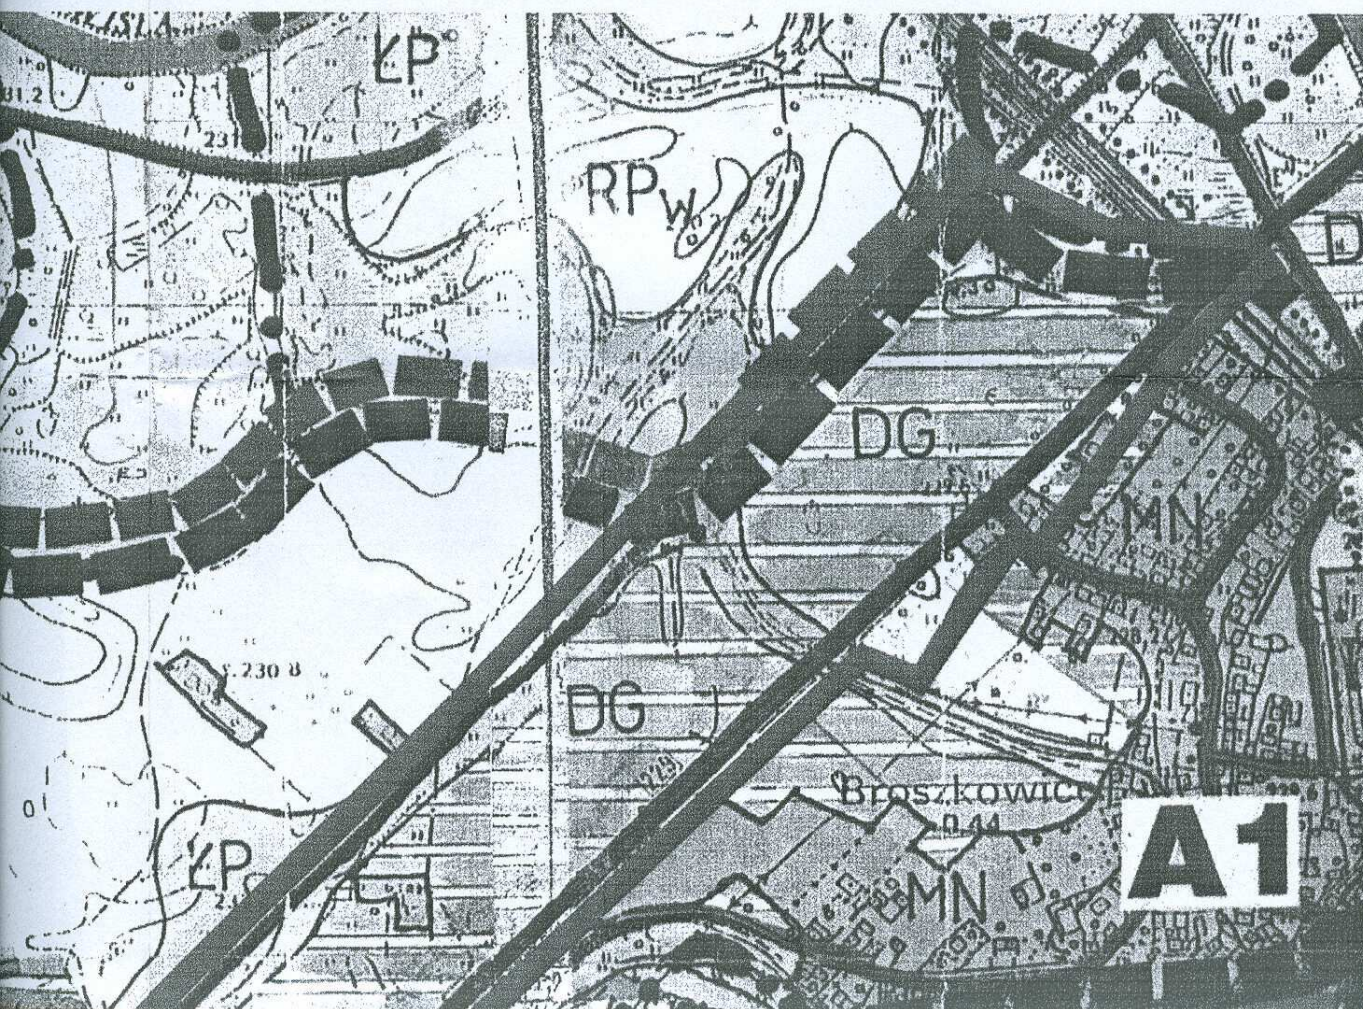

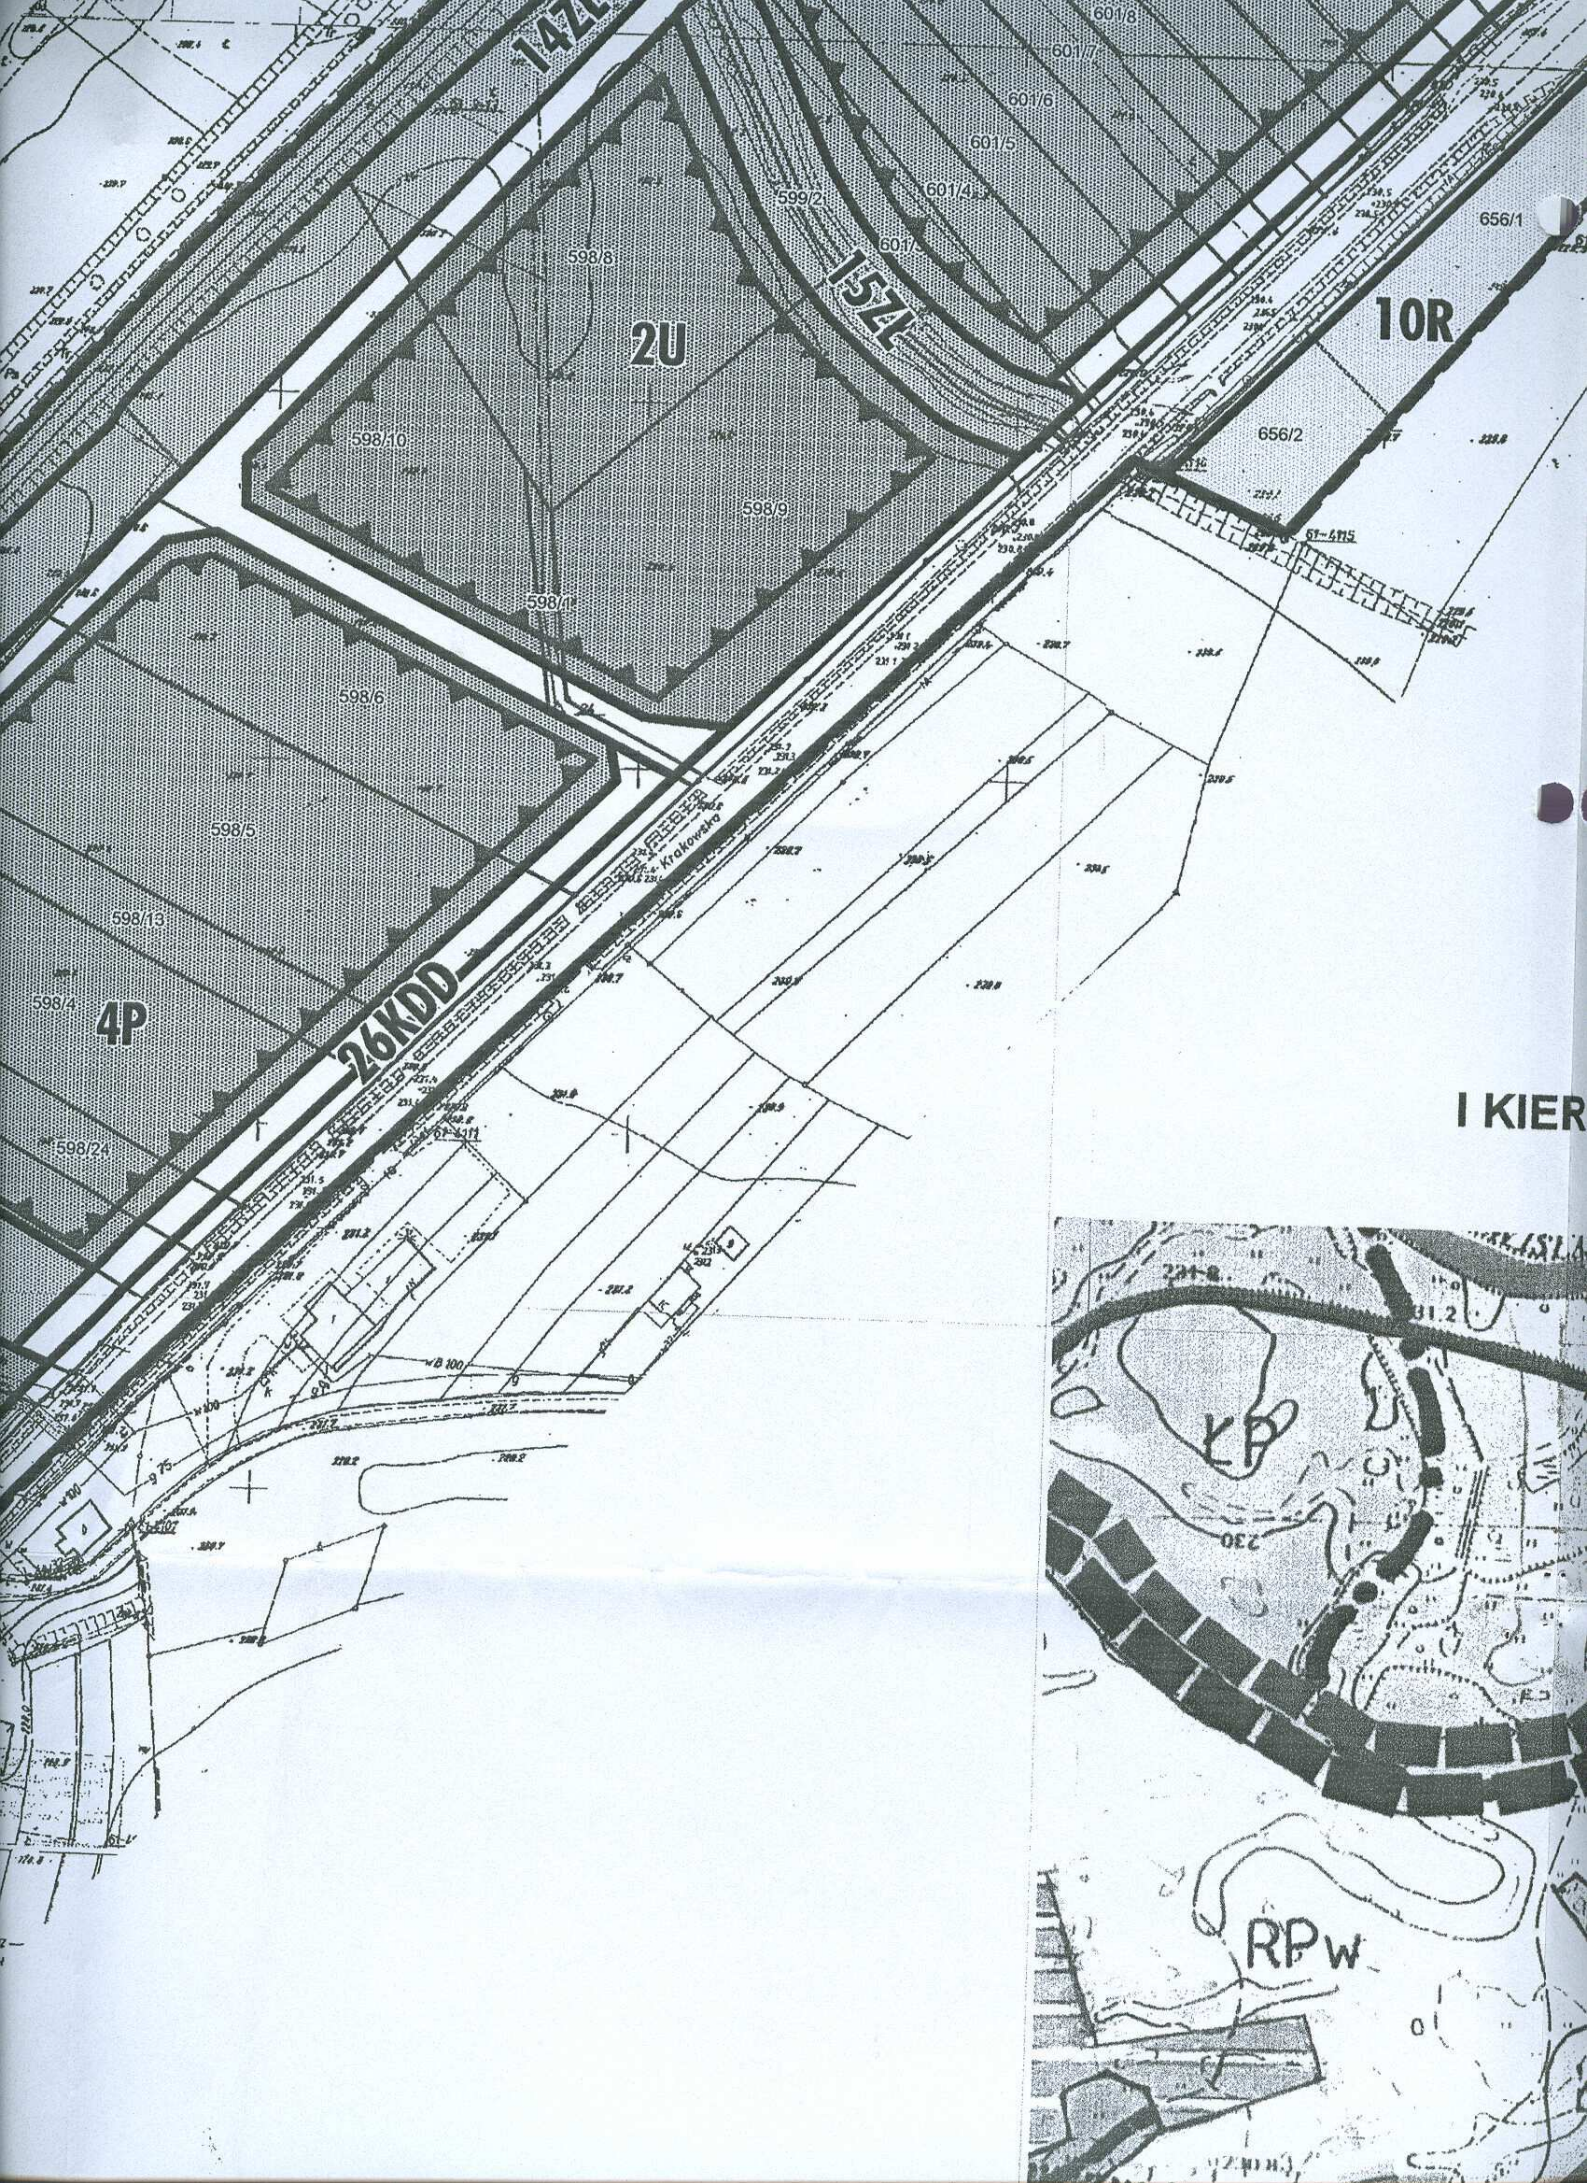

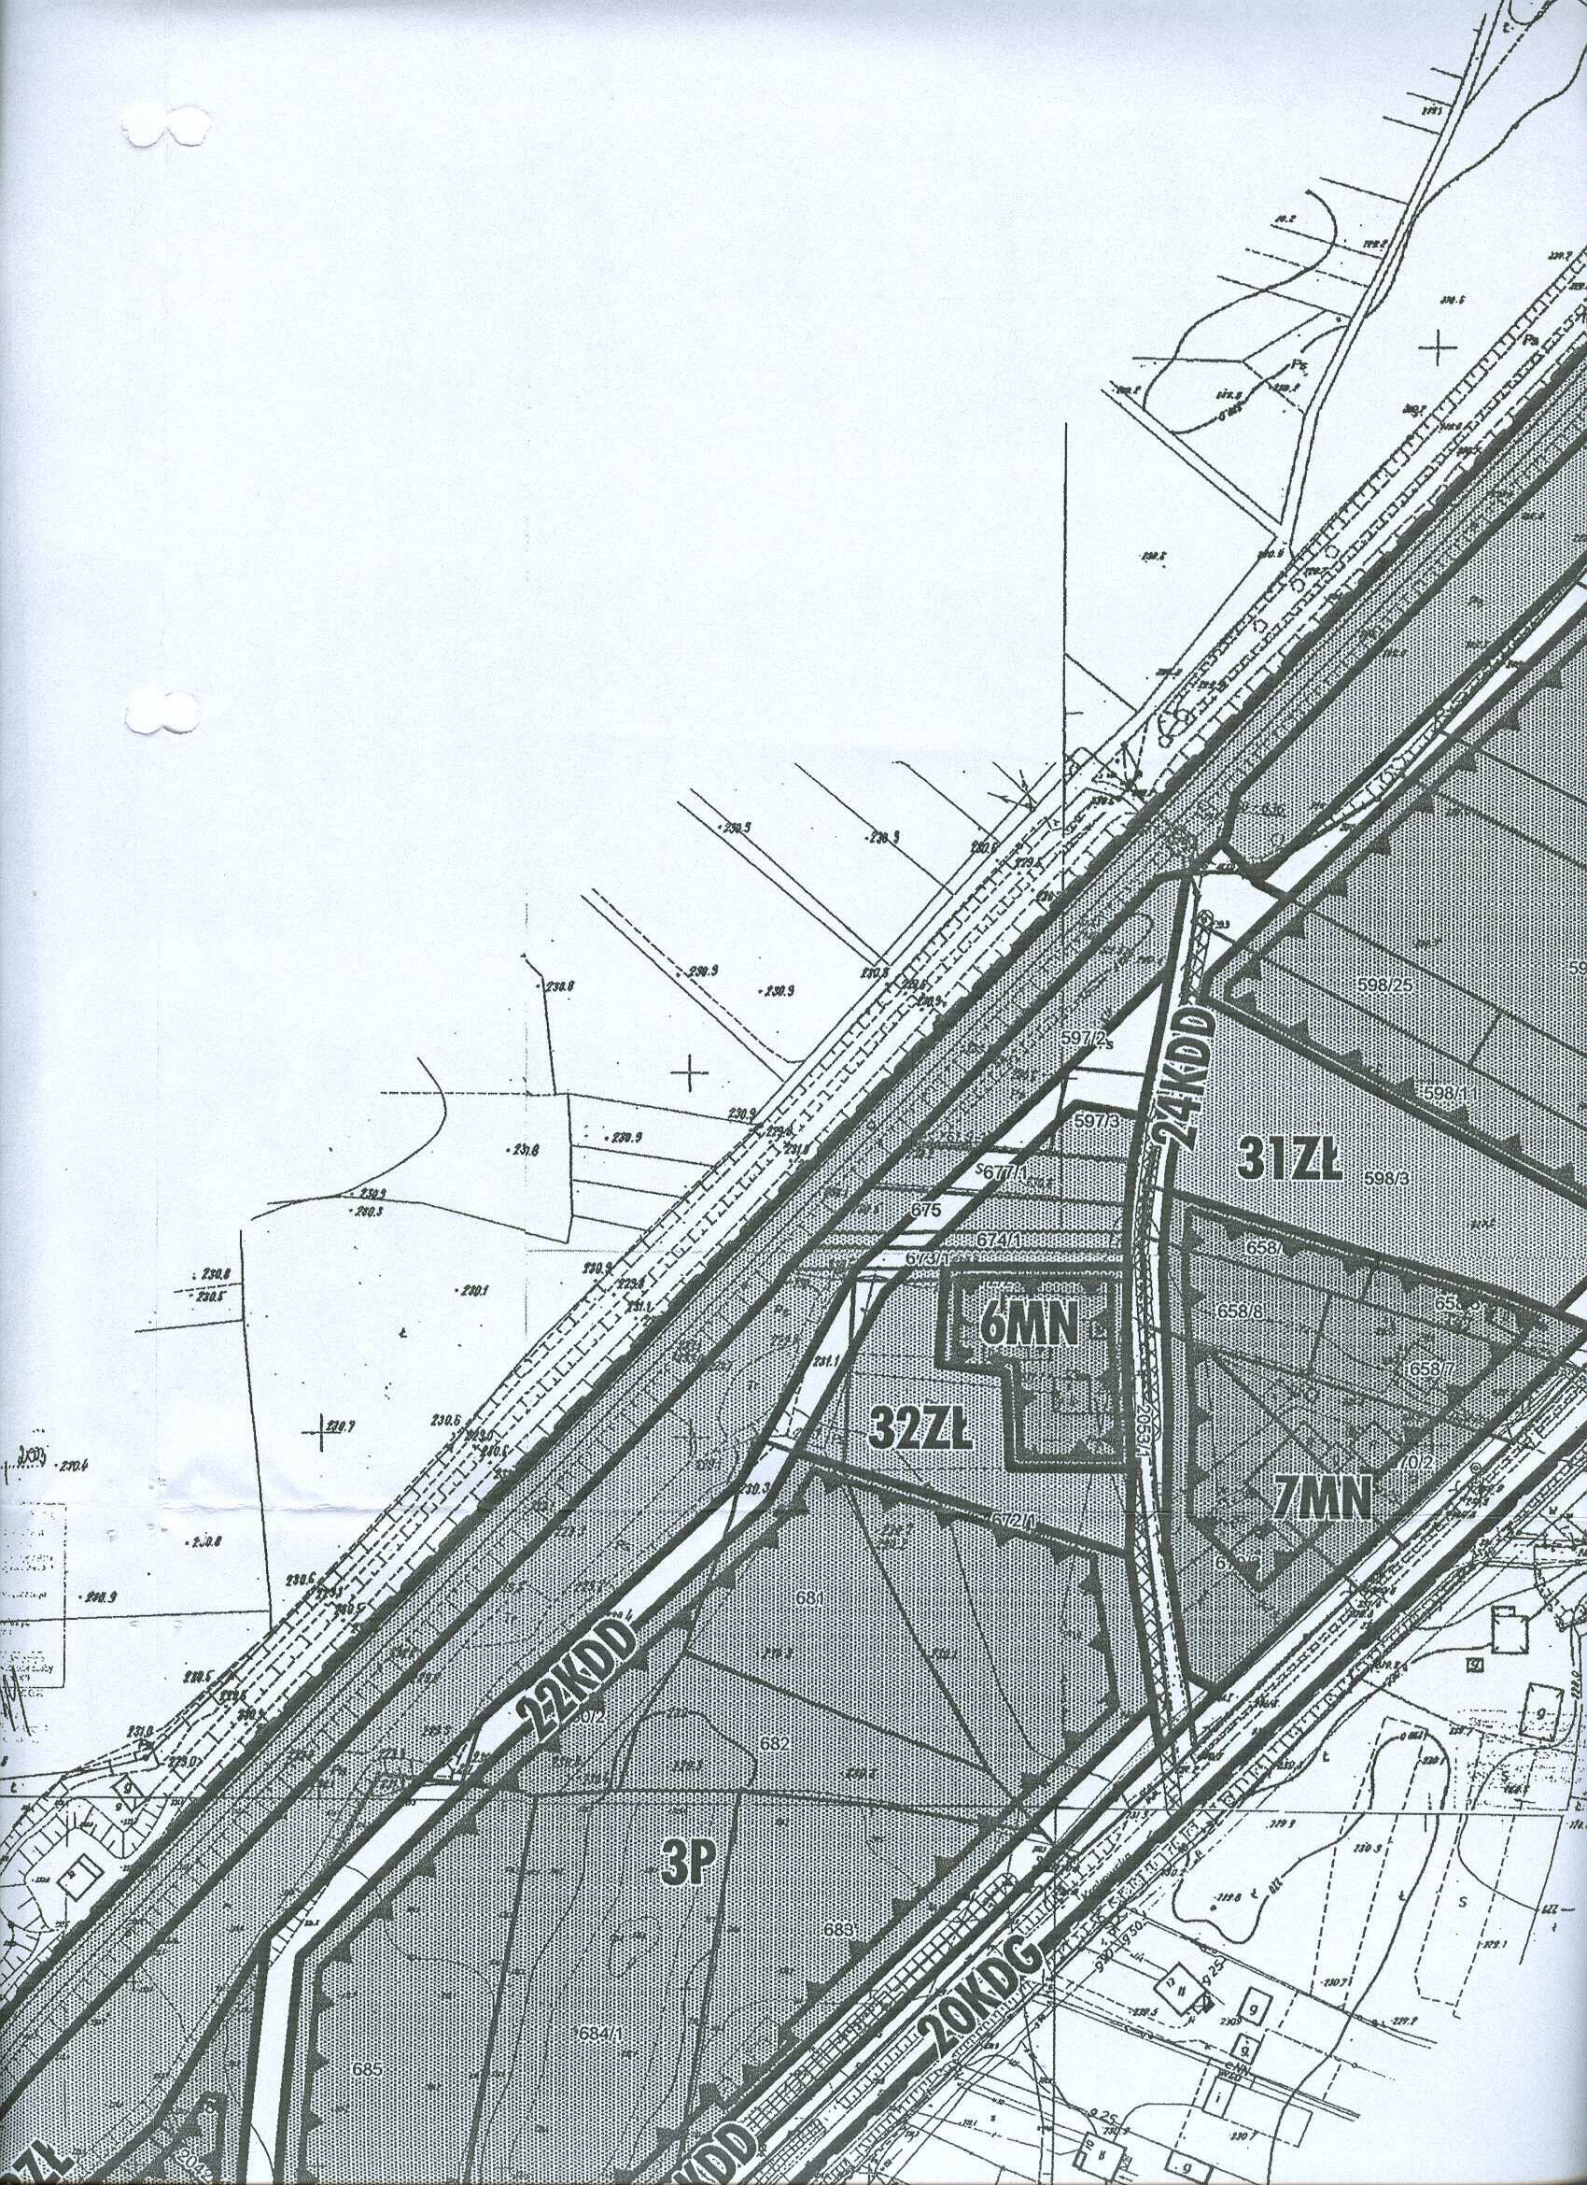



SPOSÓB ZAPISU TERENÓW NA RYSUNKU PLANU

KDG


oznaczenie podstawowe terenu


**kolejny numer terenu wydzielonego liniami
rozgraniczającymi w ramach obszaru objętego planem**

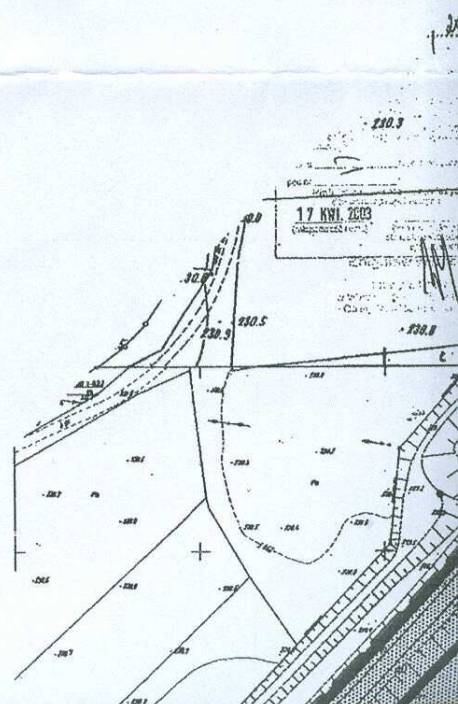

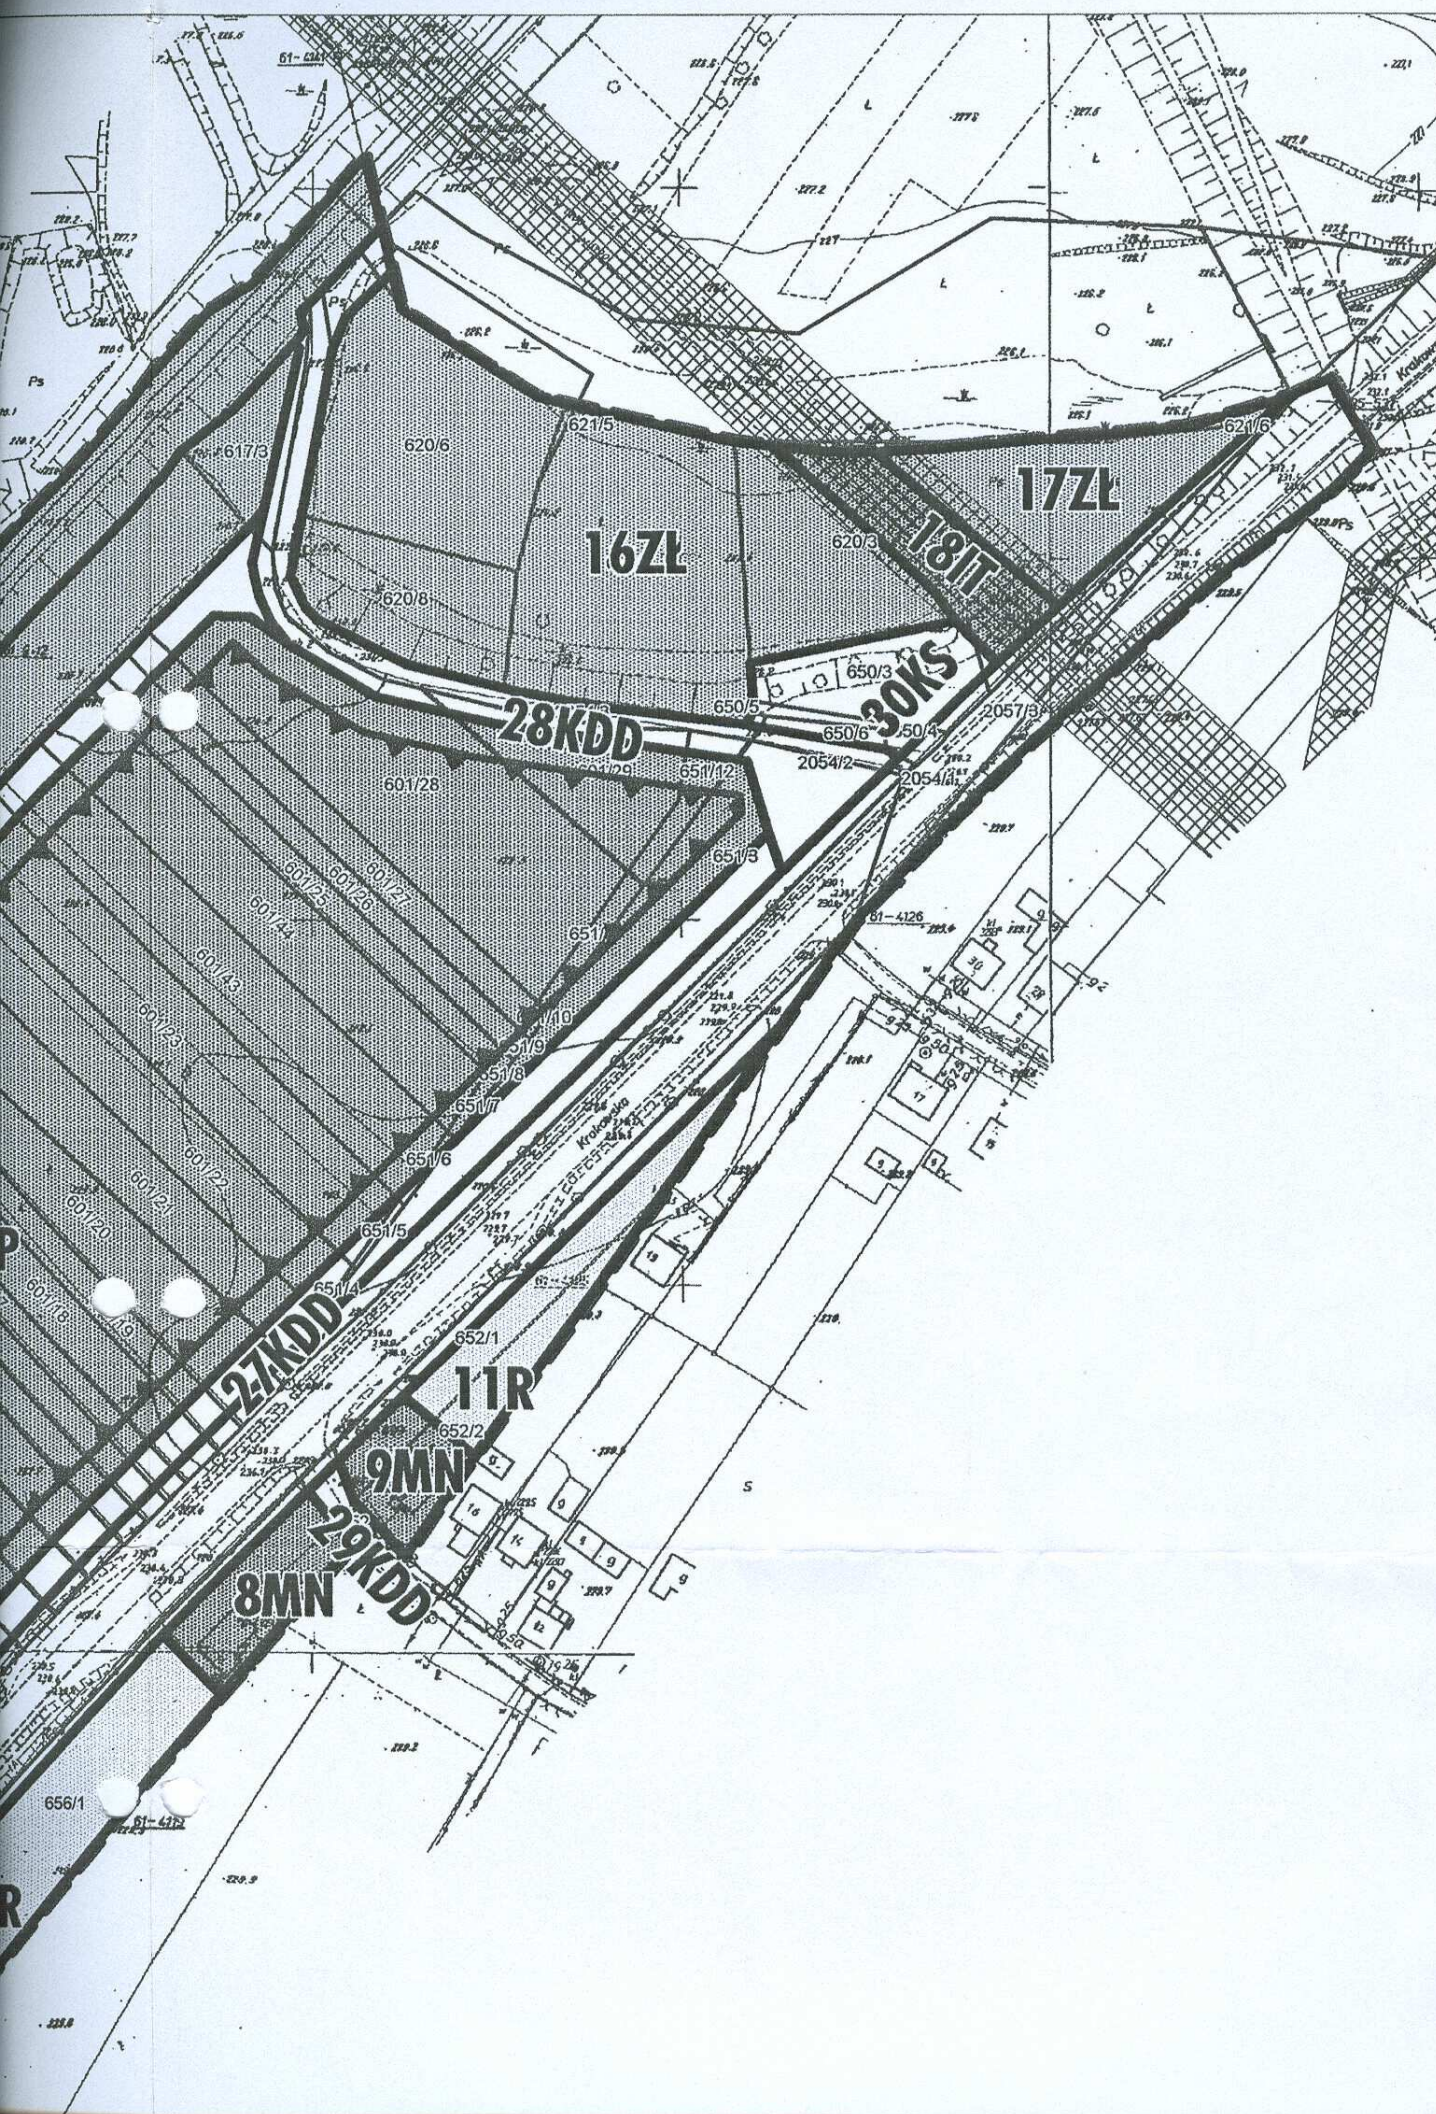

SKIEJ

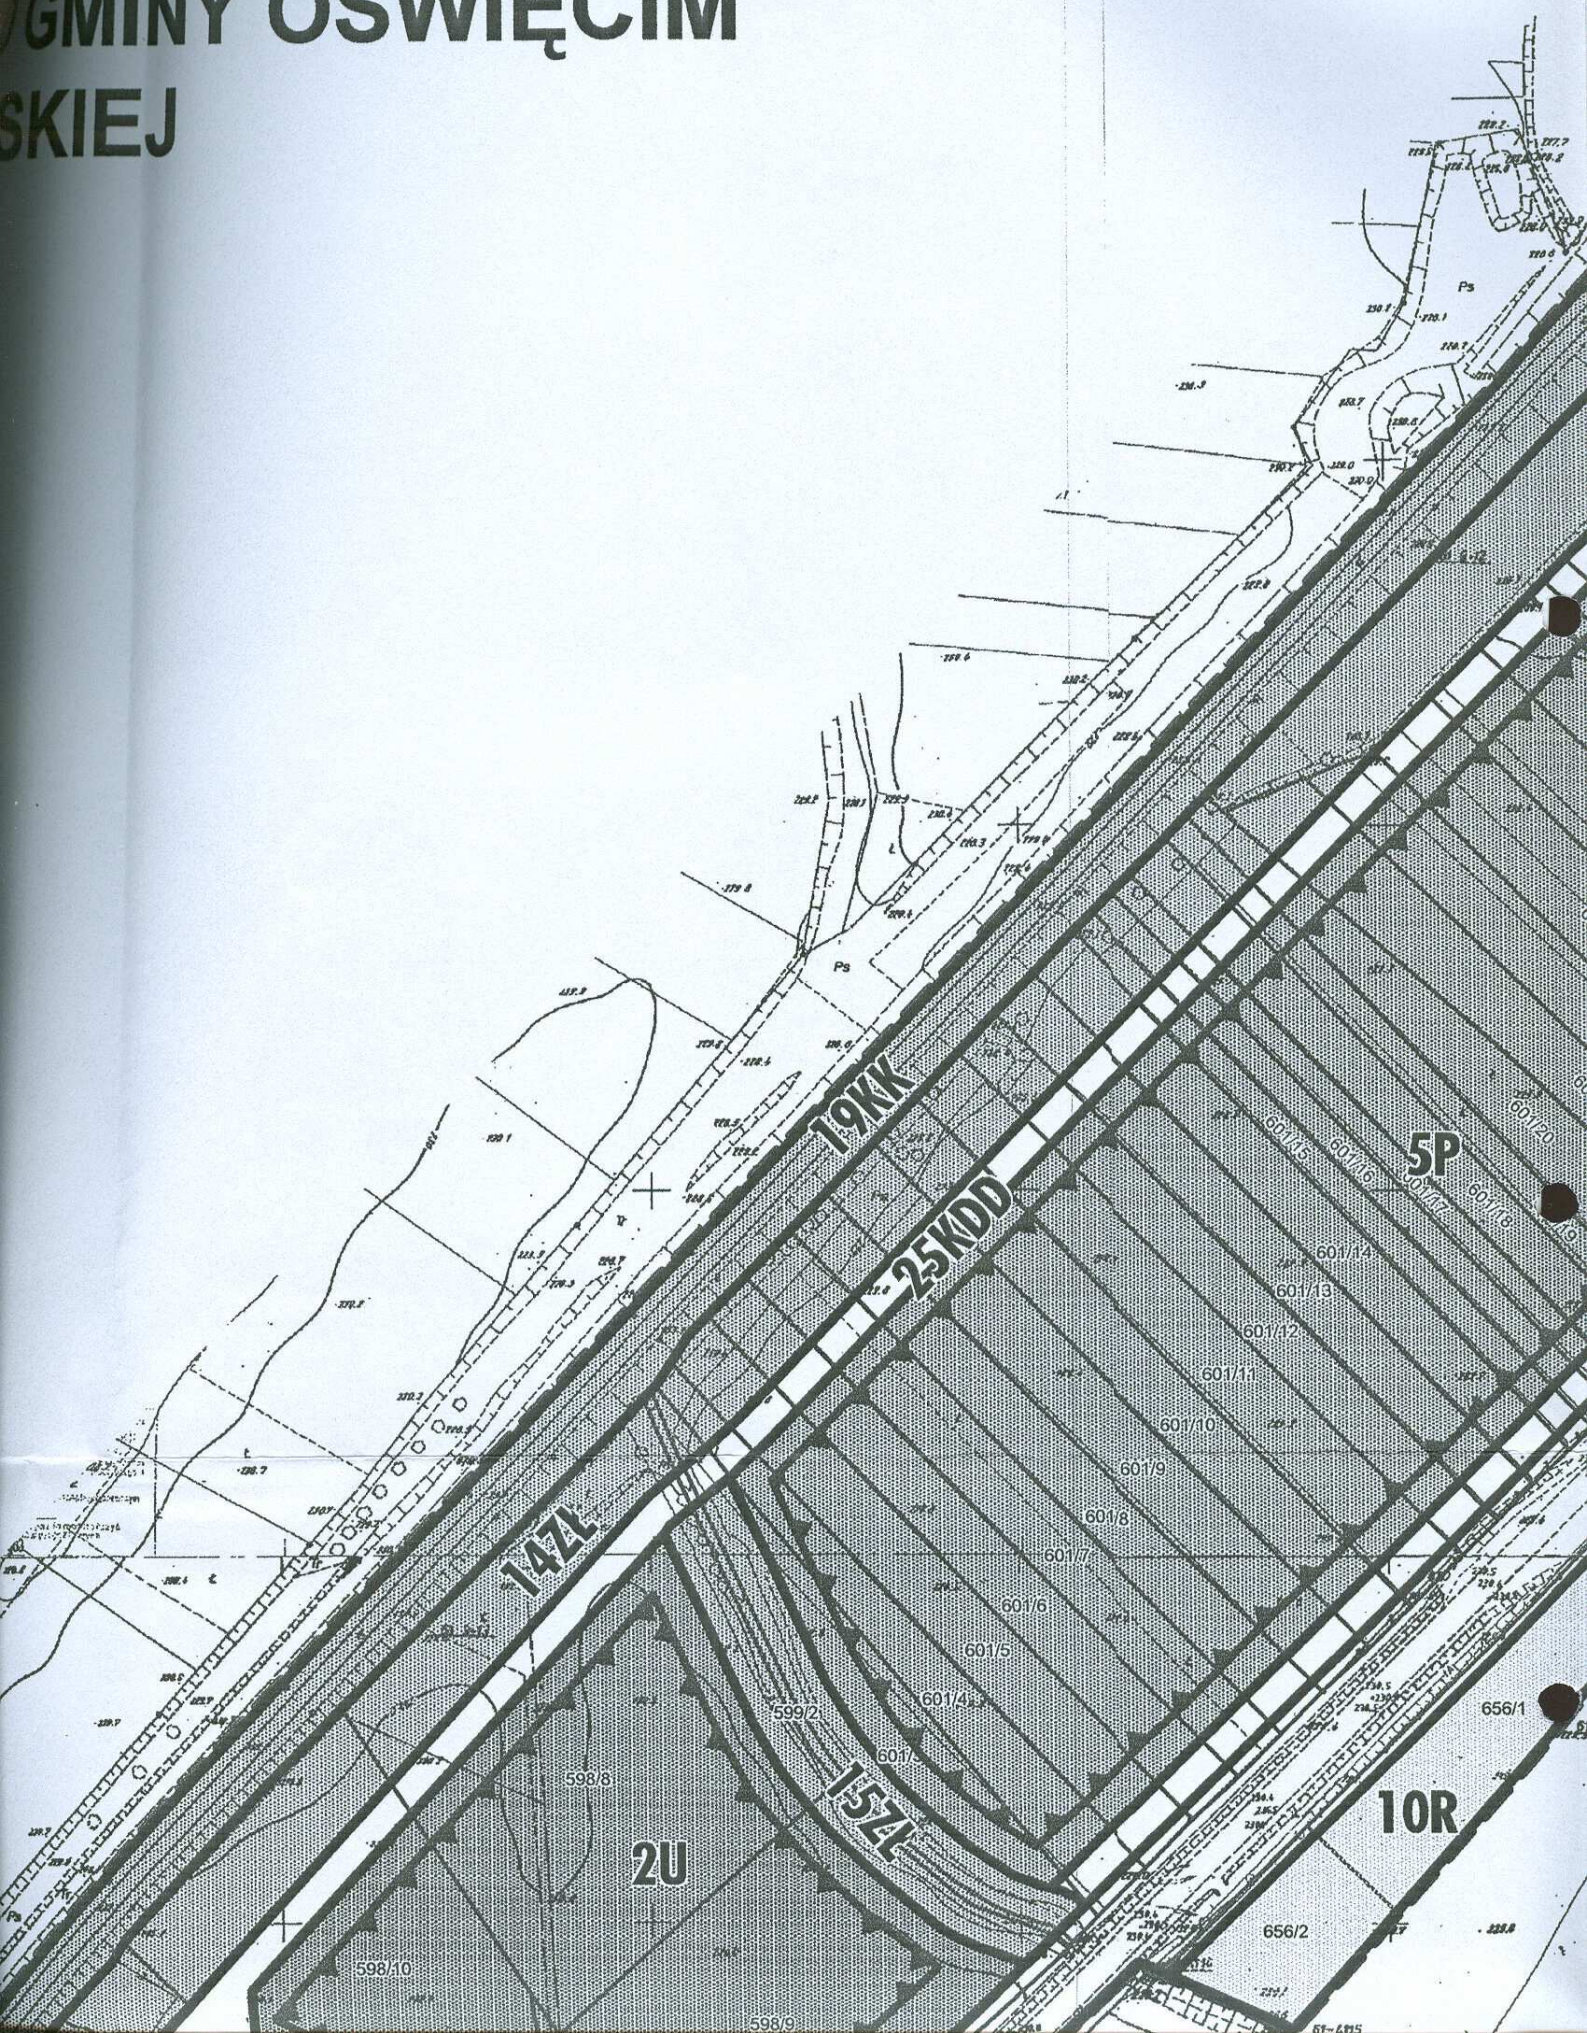

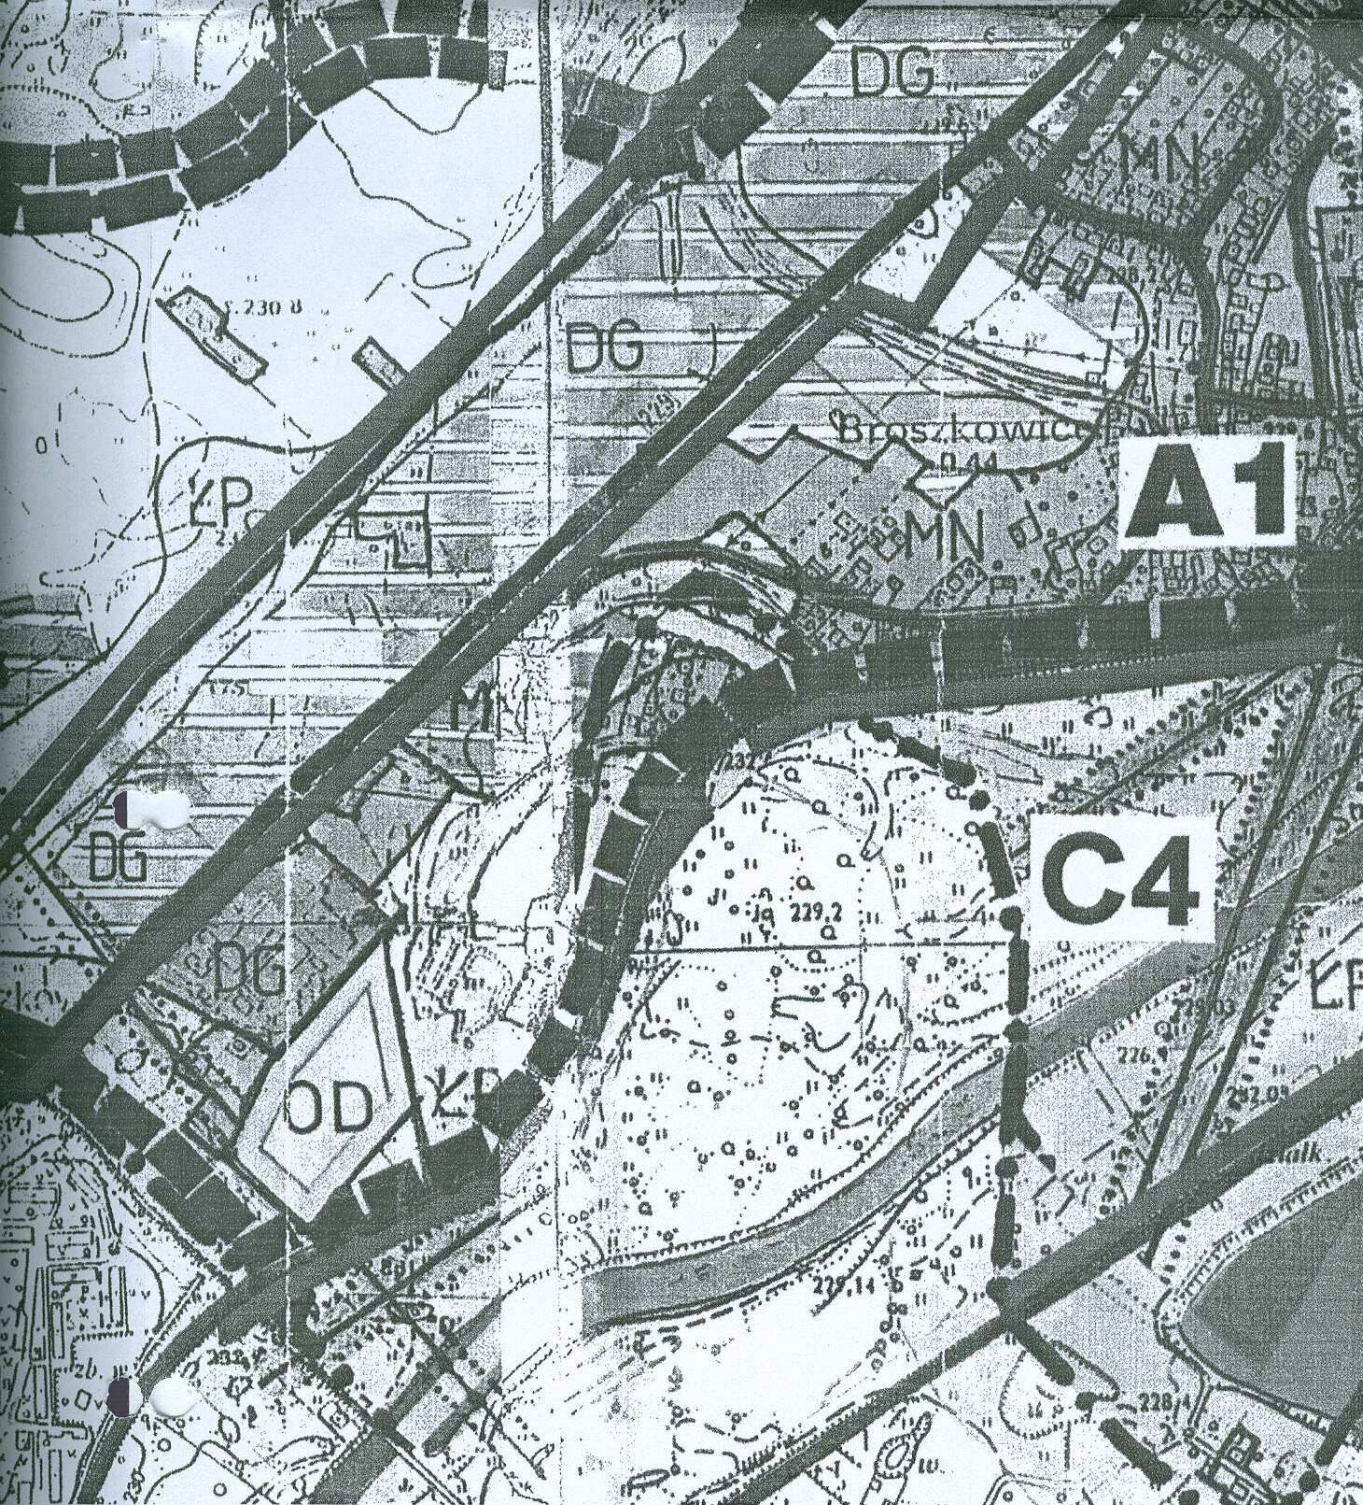



RADA GMINY
w Oświęcimiu


PRZEWODNICZĄCY
RADY GMINY
Jan Fabian

**MIEJSOWY PLAN
ZAGOSPODAROWANIA PRZESTRZENNEGO
GMINY OŚWIECIM
- OBSZAR W SOŁECTWIE BABICE
W REJONIE ULICY KRAKOWSKIEJ**



OPRACOWANO W PRACOWNI URBANISTYCZNEJ W RYBNIKU SP. Z O.O.

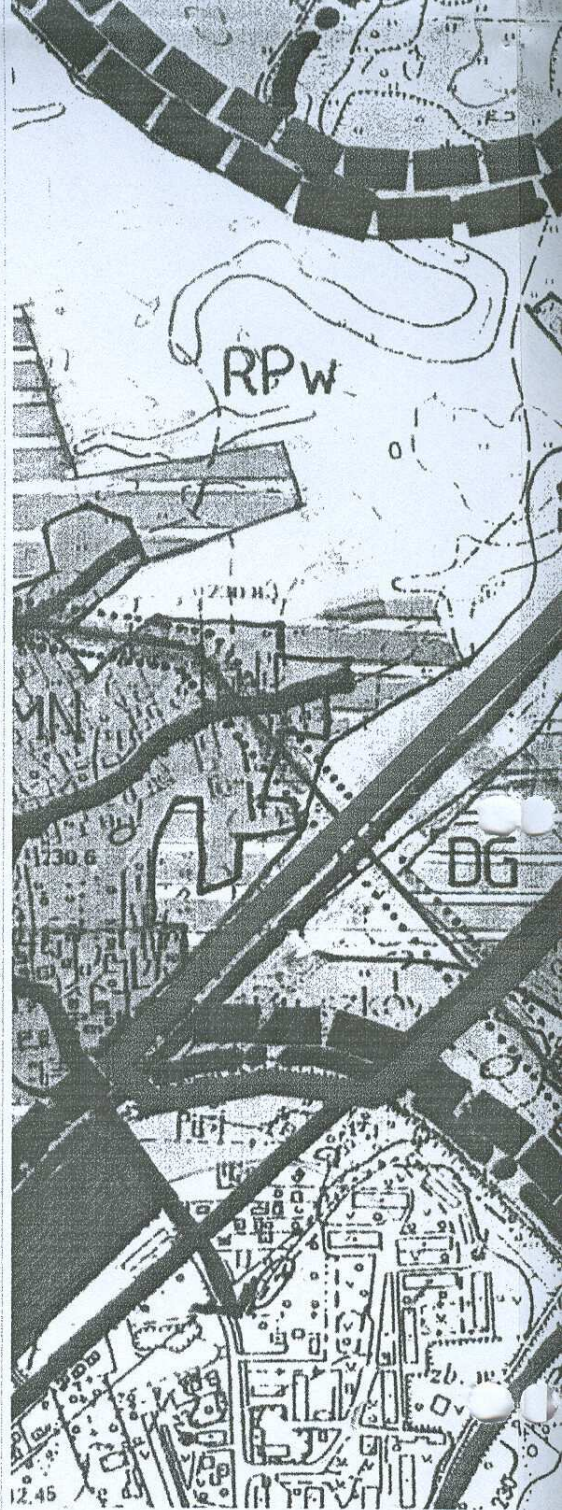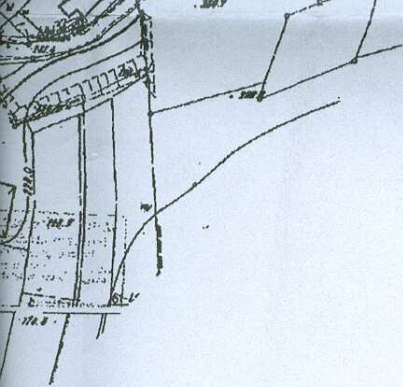

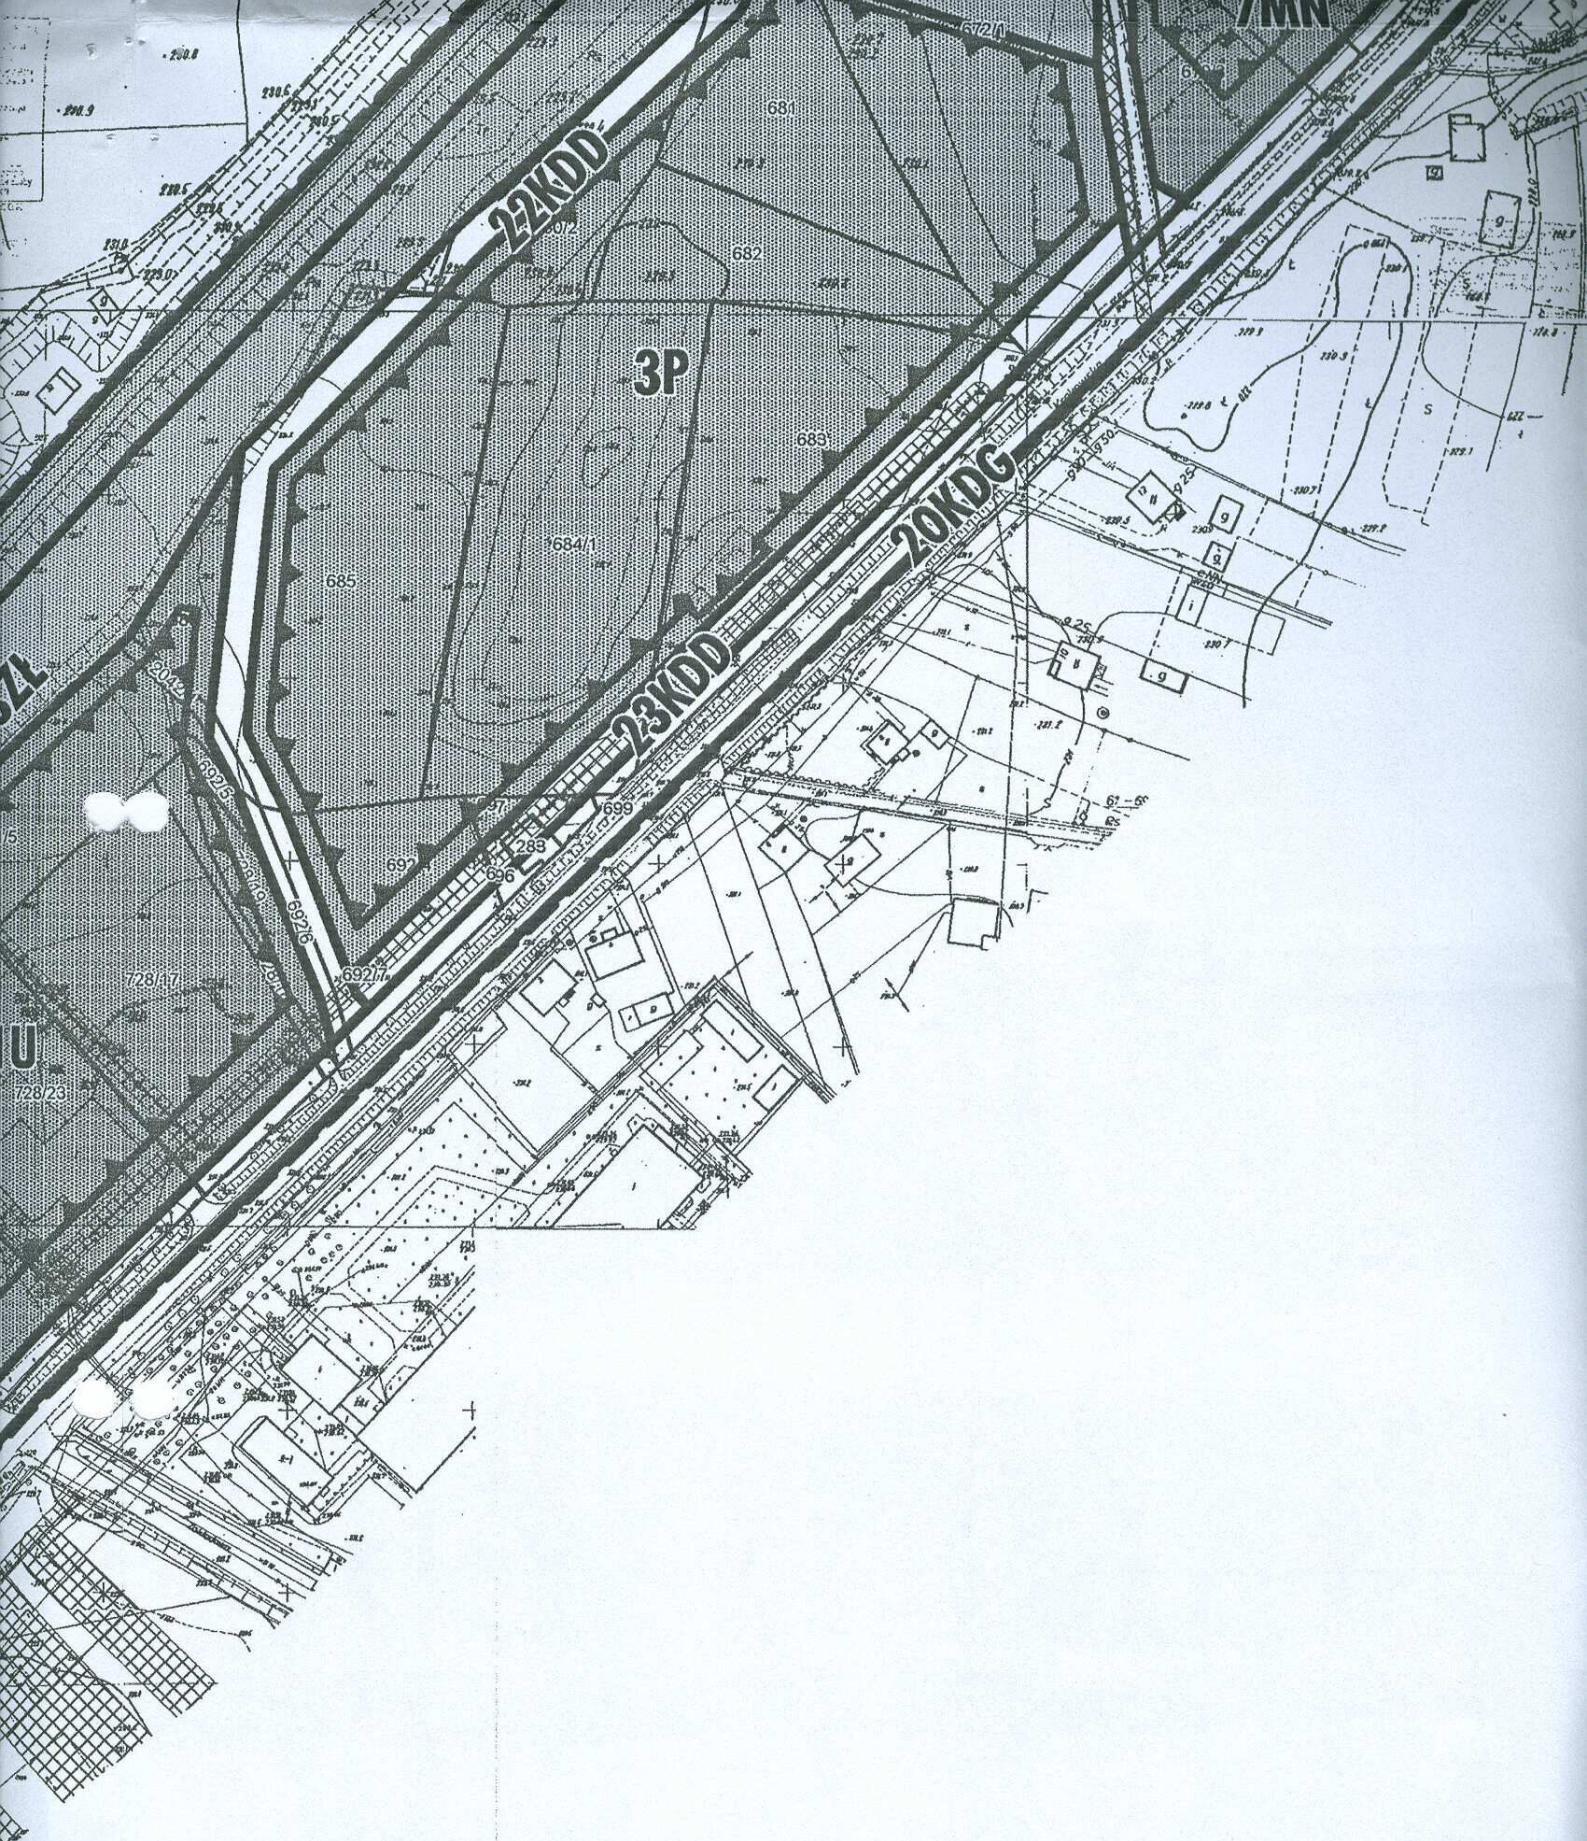

MIEJSCOWY PLAN ZAGOSPODA - OBSZAR W SOŁECTWIE BABICH

ZAŁĄCZNIK NR 1 DO UCHWAŁY NR XXXVI/262/05 RADY GMINY OŚWIECIM Z DNIA 29



SKALA 1 : 2000

0 100


OZNACZENIA

-  GRANICE TERENU OBJĘTEGO PLANEM
-  LINIE ROZGRANICZAJĄCE TERENY O RÓŻNYM PRZEZNACZENIU
LUB RÓŻNYCH ZASADACH ZAGOSPODAROWANIA
-  LINIE PODZIAŁU WEWNĘTRZNEGO TERENÓW - ORIENTACYJNE
-  LINIE ZABUDOWY NIEPRZEKRACZALNE
-  GRANICE DZIAŁEK EWIDENCYJNYCH
-  STREFY IZOLACYJNE I STREFY OCHRONNE
OD SIECI INFRASTRUKTURY TECHNICZNEJ

SYMBOLE PRZEZNACZENIA PODSTAWOWEGO TERENÓW

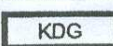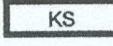-  TERENY ZABUDOWY USŁUGOWEJ I HANDLOWEJ
-  TERENY OBIEKTÓW PRODUKCYJNYCH, SKŁADÓW, MAGAZYNÓW ORAZ OBSŁUGI KOMUNIKACJI
-  TERENY ZABUDOWY MIESZKANIOWEJ JEDNORODZINNEJ
-  TERENY ROLNICZE
-  TERENY ZIELENI ŁĘGOWEJ
-  TERENY INFRASTRUKTURY TECHNICZNEJ
-  TERENY KOMUNIKACJI KOLEJOWEJ
-  TERENY DRÓG PUBLICZNYCH GŁÓWNYCH
-  TERENY DRÓG PUBLICZNYCH DOJAZDOWYCH
-  TERENY OBSŁUGI KOMUNIKACJI DROGOWEJ

SPOSÓB ZAPISU TERENÓW NA RYSUNKU PLANU

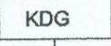-   oznaczenie podstawowe terenu
- _____
- kolejny numer terenu wydzielonego liniami
rozgraniczającymi w ramach obszaru objętego planem