


ZAGOSPODAROWANIA PRZESTRZENNEGO GMINY OŚWIĘCIM OBJĘTEJ DZIAŁKI NR 1487, 1488, 1489/1, 1490/1, 1491/1, 1491/2

ZAŁĄCZNIK NR 1 DO UCHWAŁY NR XXXI/225/05 RADY GMINY OŚWIĘCIM Z DNIA 6 LIPCA 2005 R.

SKALA 1 : 1000

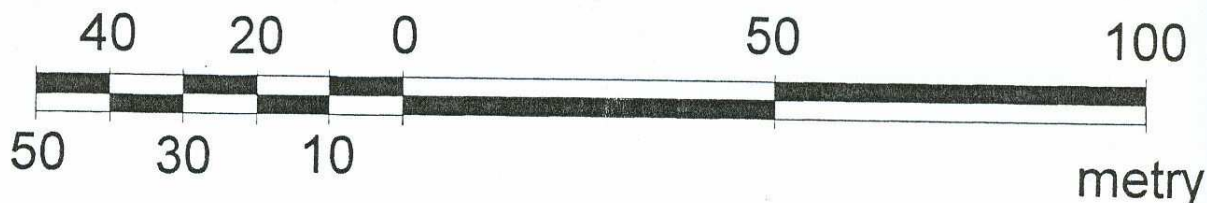

RADA GMINY
w Oświęcimiu

WICEPRZEWODNICZĄCY
RADY GMINY
Józef Strycharski


OZNACZENIA

-  GRANICE TERENU OBJĘTEGO PLANEM
-  LINIE ROZGRANICZAJĄCE TERENY O RÓŻNYM PRZEZNACZENIU LUB RÓŻNYCH ZASADACH ZAGOSPODAROWANIA
-  LINIE ZABUDOWY NIEPRZEKRACZALNE
-  GRANICE DZIAŁEK EWIDENCYJNYCH
-  STREFY IZOLACYJNE I STREFY OCHRONNE OD SIECI INFRASTRUKTURY TECHNICZNEJ

SYMBOLE PRZEZNACZENIA PODSTAWOWEGO TERENÓW

-  P TERENY OBIEKTÓW PRODUKCYJNYCH, SKŁADÓW I MAGAZYNÓW
-  R TERENY ROLNICZE
-  KDGP TERENY DRÓG PUBLICZNYCH GŁÓWNYCH RUCHU PRZYSPIESZONEGO

SPOSÓB ZAPISU TERENÓW NA RYSUNKU PLANU

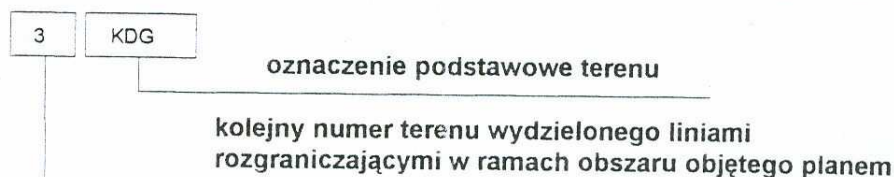

OPRACOWANO W PRACOWNI URBANISTYCZNEJ W RYBNIKU SP. Z O.O.

STUDIUM UWARUNKOWAŃ
ZAGOSPODAROWANIA PRZEMISŁU