


**ZAŁĄCZNIK NR 2 - ZAŁĄCZNIK GRAFICZNY
DO UCHWAŁY NR XXXI / 225 / 05
RADY GMINY OŚWIĘCIM Z DNIA 6 LIPCA 2005 R.**

**Stwierdzenie zgodności
miejscowego planu zagospodarowania przestrzennego
obejmującego obszar w sołectwie Babice
obejmujący działki: 1487, 1488, 1489/1, 1490/1, 1491/1, 1491/2
z ustaleniami "Studium uwarunkowań i kierunków
zagospodarowania przestrzennego**

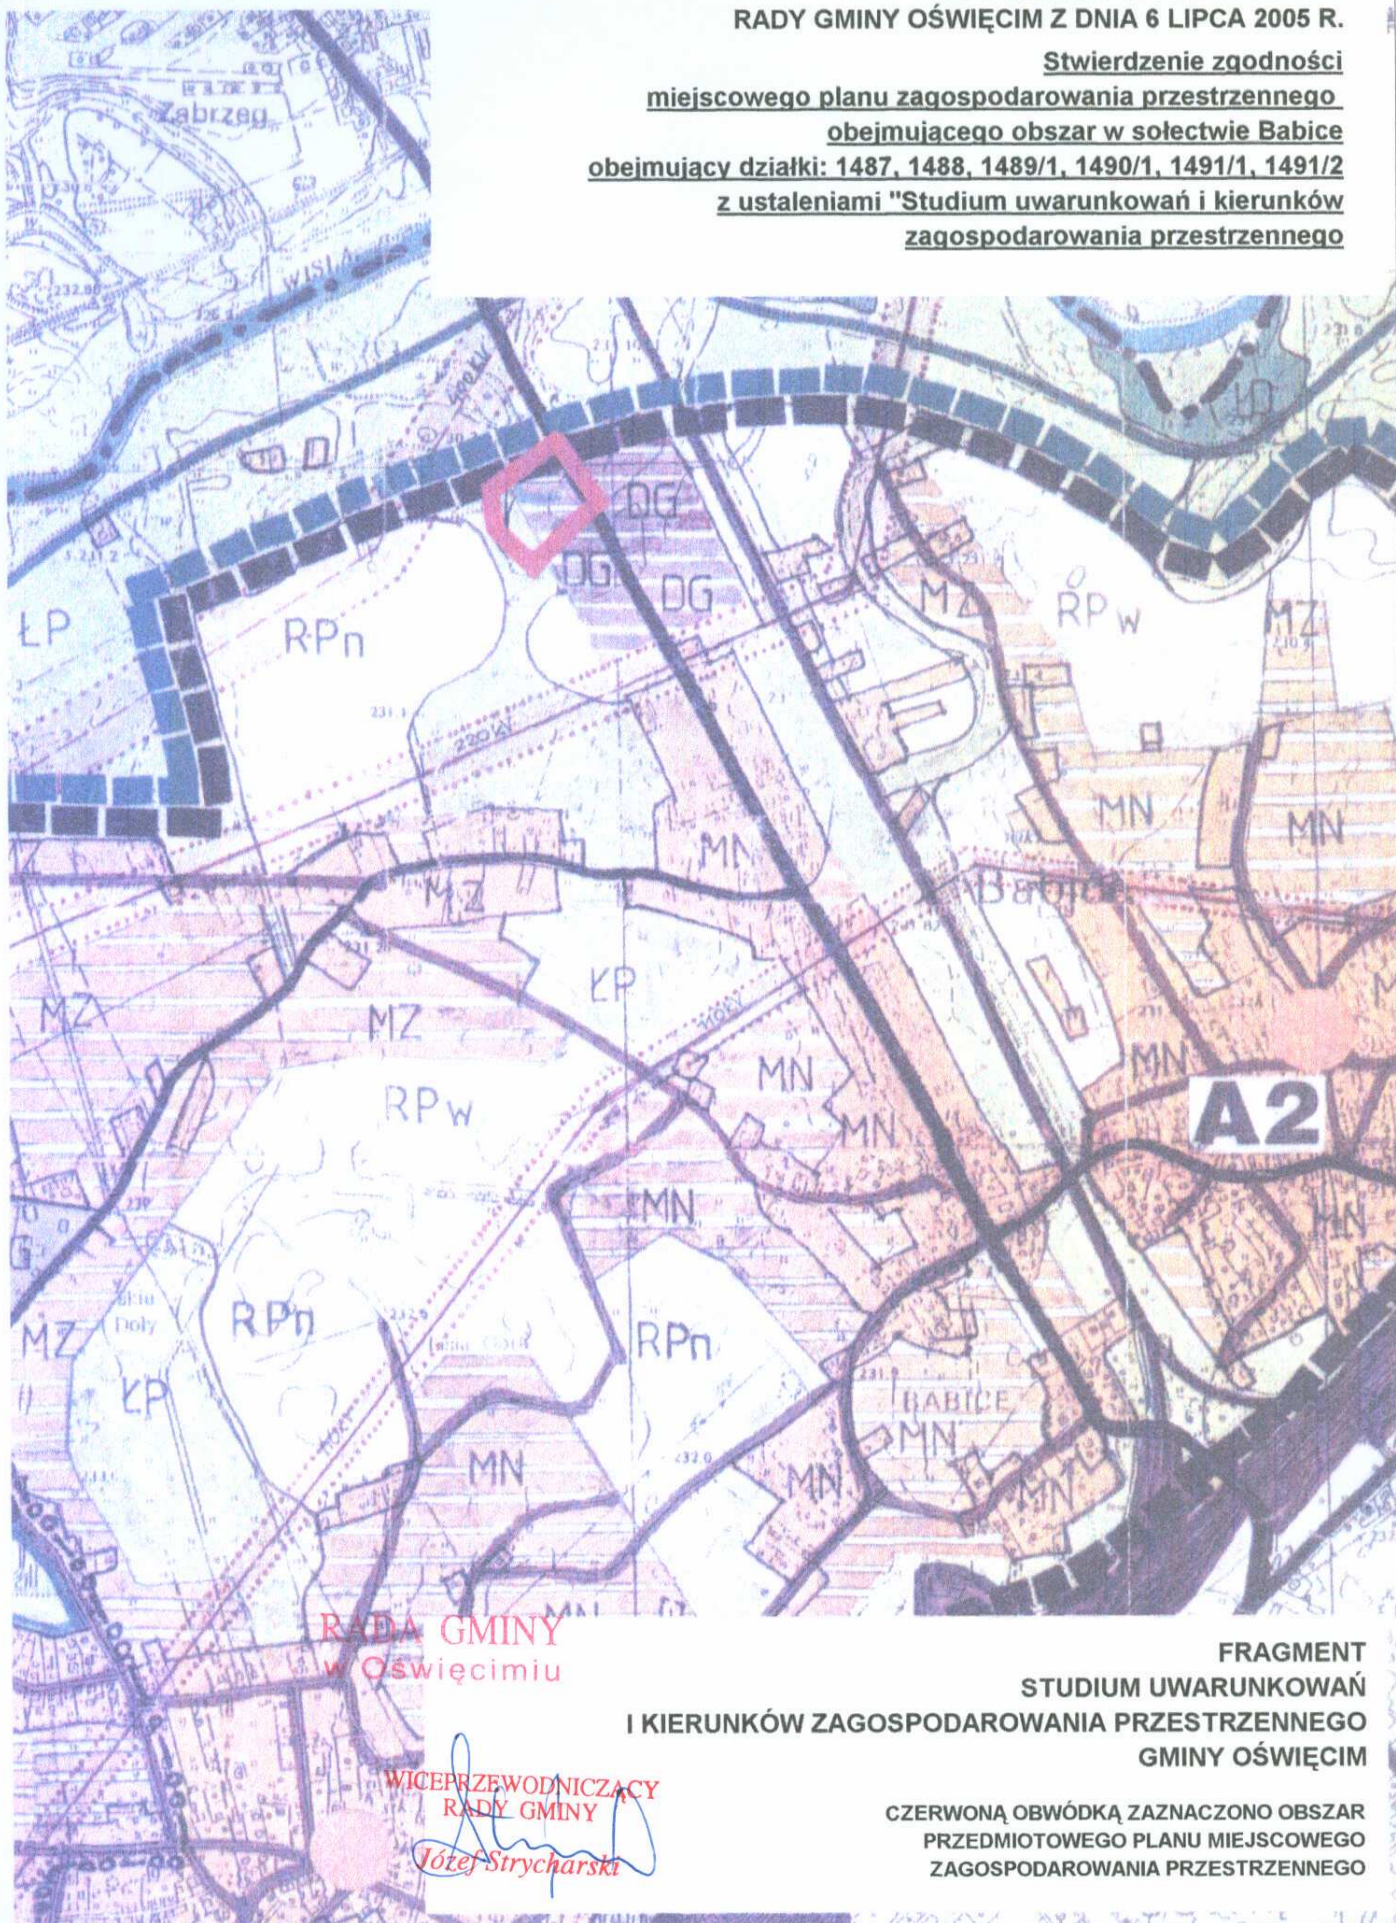

**RADA GMINY
w Oświęcimiu**

**WICEPRZEWODNICZĄCY
RADY GMINY**

Józef Strycharski

**FRAGMENT
STUDIUUM UWARUNKOWAŃ
I KIERUNKÓW ZAGOSPODAROWANIA PRZESTRZENNEGO
GMINY OŚWIĘCIM**

**CZERWONĄ OBWÓDKĄ ZAZNACZONO OBSZAR
PRZEDMIOTOWEGO PLANU MIEJSKOWEGO
ZAGOSPODAROWANIA PRZESTRZENNEGO**

OZNACZENIA DO RYSUNKU „STUDIUM UWARUNKOWAŃ I KIERUNKÓW ZAGOSPODAROWANIA PRZESTRZENNEGO GMINY PAWŁOWICE”

	granica gminy
	granica sołectwa
	tereny wód otwartych
	tereny stawów i łąk wymagające ochrony (zakaz zmiany użytkowania)
	tereny do zrealizowania zadrzewień śródpolnych
	rzeki i potoki wymagające radykalnej poprawy czystości wody
	ekrany przeciwhałasowe
	tereny rolne
	tereny mieszkaniowo-usługowe wymagające ochrony i rehabilitacji
	tereny mieszkaniowo - usługowe do adaptacji
	tereny mieszkaniowo – usługowe posiadające zgodę na zmianę sposobu użytkowania poza oddziaływaniem szkód górniczych
	tereny zabudowy zorganizowanej
	tereny strategicznych węzłów rozwojowych (1- specjalna strefa ekonomiczna)
	drogi krajowe
	drogi wojewódzkie
	linie kolejowe
	autoporty i zajazdy
	planowane skrzyżowania z sygnalizacją świetlną
	adaptowane sieci magistralne wody
	adaptowane sieci elektroenergetyczne
	planowane sieci elektroenergetyczne
	obszary do objęcia grupowymi systemami oczyszczania ścieków
	trasy rowerowe o wiodącej funkcji komunikacyjnej
	trasy rowerowe o wiodącej funkcji turystycznej
	granica proponowanego planu obszarów sołectw gminy
	granica proponowanego planu obszaru funkcjonalnego terenu górniczego KWK „Pniówek”
	granica proponowanego planu obszaru funkcjonalnego terenu górniczego „Texaco – Śląsk” S.A.

