




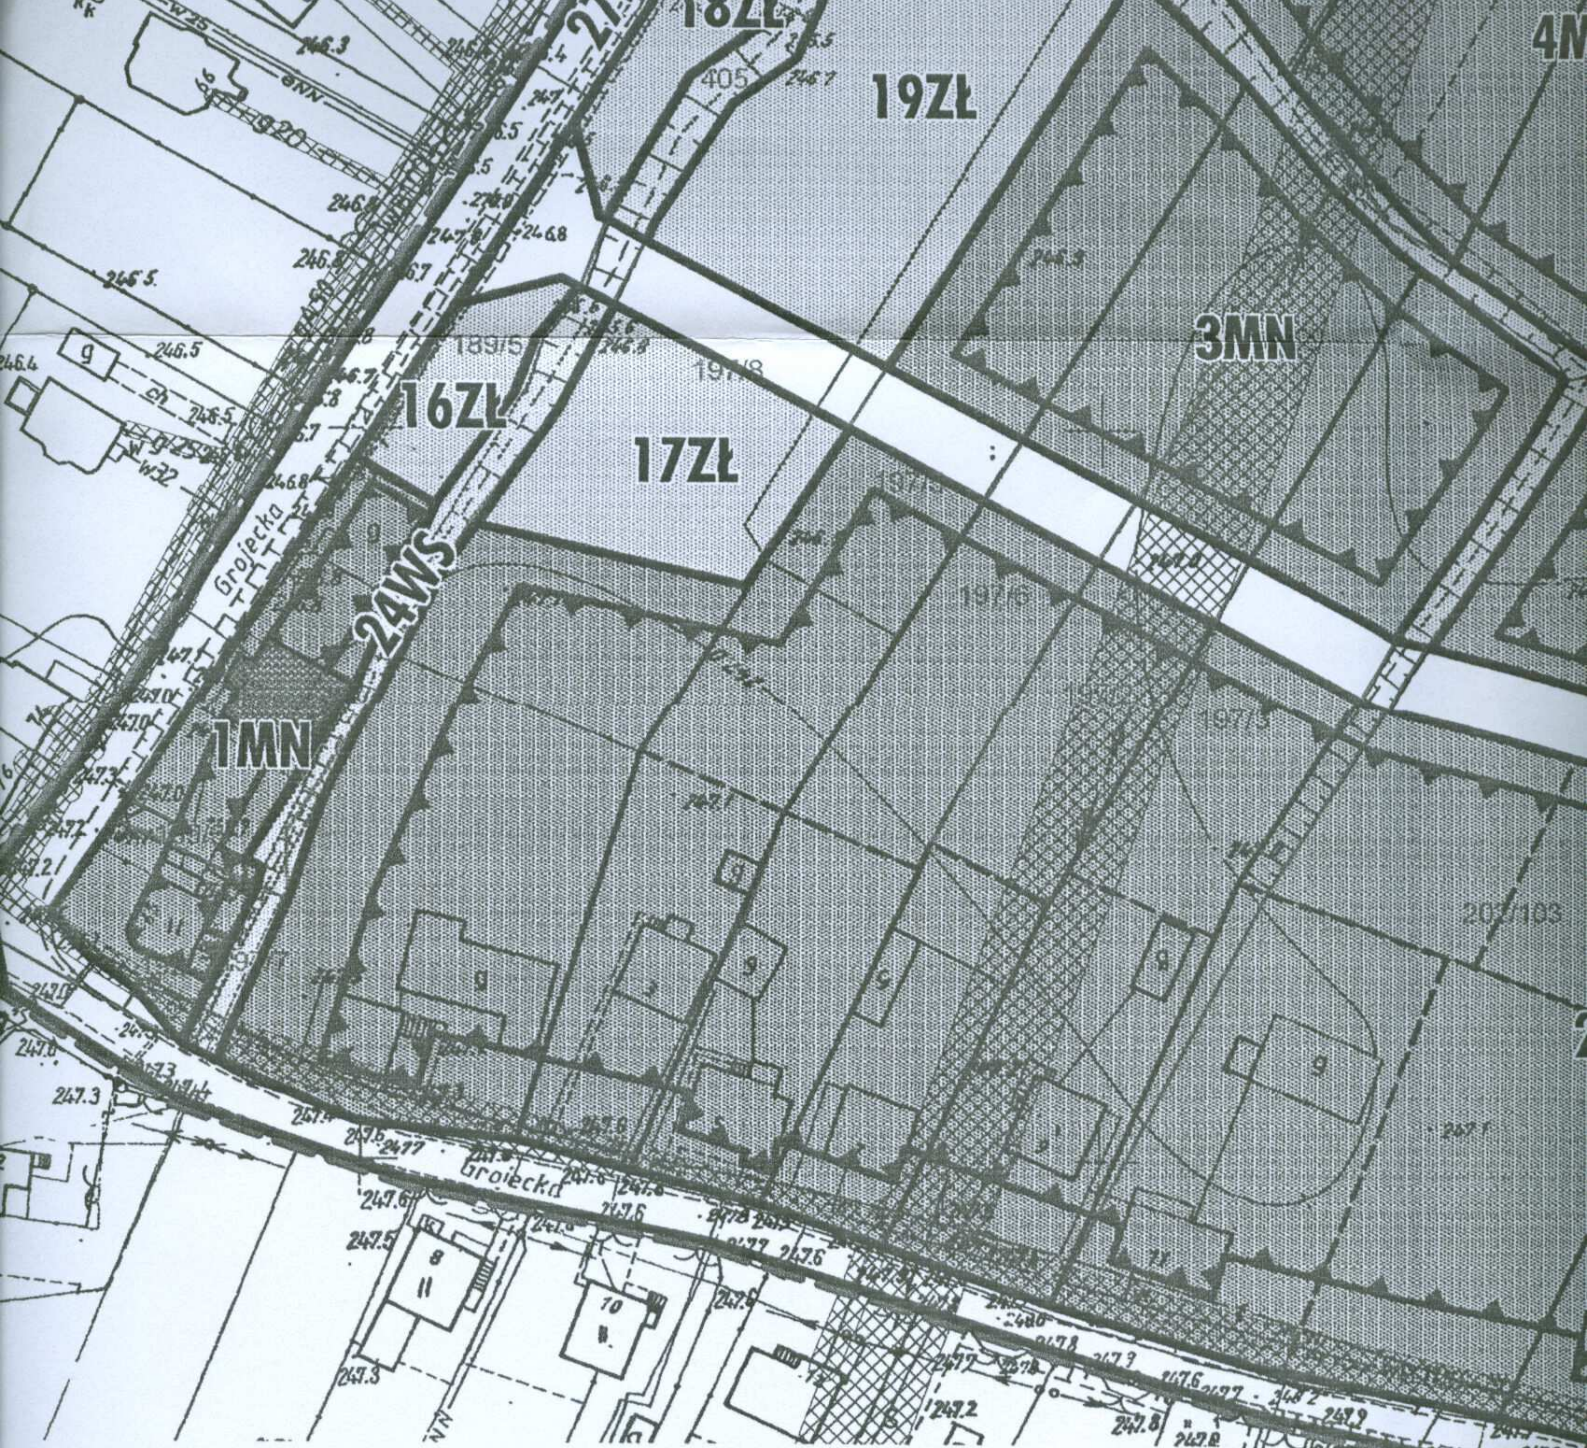

 


OZNACZENIA

-  GRANICE TERENU OBJĘTEGO PLANEM
-  LINIE ROZGRANICZAJĄCE TERENY O RÓŻNYM PRZEZNACZENIU
LUB RÓŻNYCH ZASADACH ZAGOSPODAROWANIA
-  LINIE PODZIAŁU WEWNĘTRZNEGO TERENÓW - ORIENTACYJNE
-  LINIE ZABUDOWY NIEPRZEKRACZALNE
-  GRANICE DZIAŁEK EWIDENCYJNYCH
-  OBIEKTY ZABYTKOWE ORAZ OBJĘTE EWIDENCJĄ ZABYTKÓW
-  STREFY IZOLACYJNE ORAZ STREFY OCHRONNE
OD SIECI INFRASTRUKTURY TECHNICZNEJ

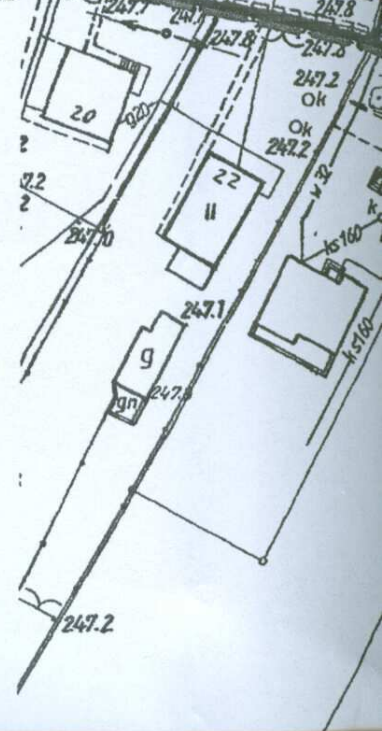


ZAŁĄCZNIK NR 1 DO UCHWAŁY NR XXIX/214/05 RADY GMINY OŚWIECIM Z DNIA 1 CZERWCA 2005 R.

A horizontal scale bar with markings at 50 and 100, labeled 'metry'. The bar is divided into segments, with a thicker segment between 50 and 100.

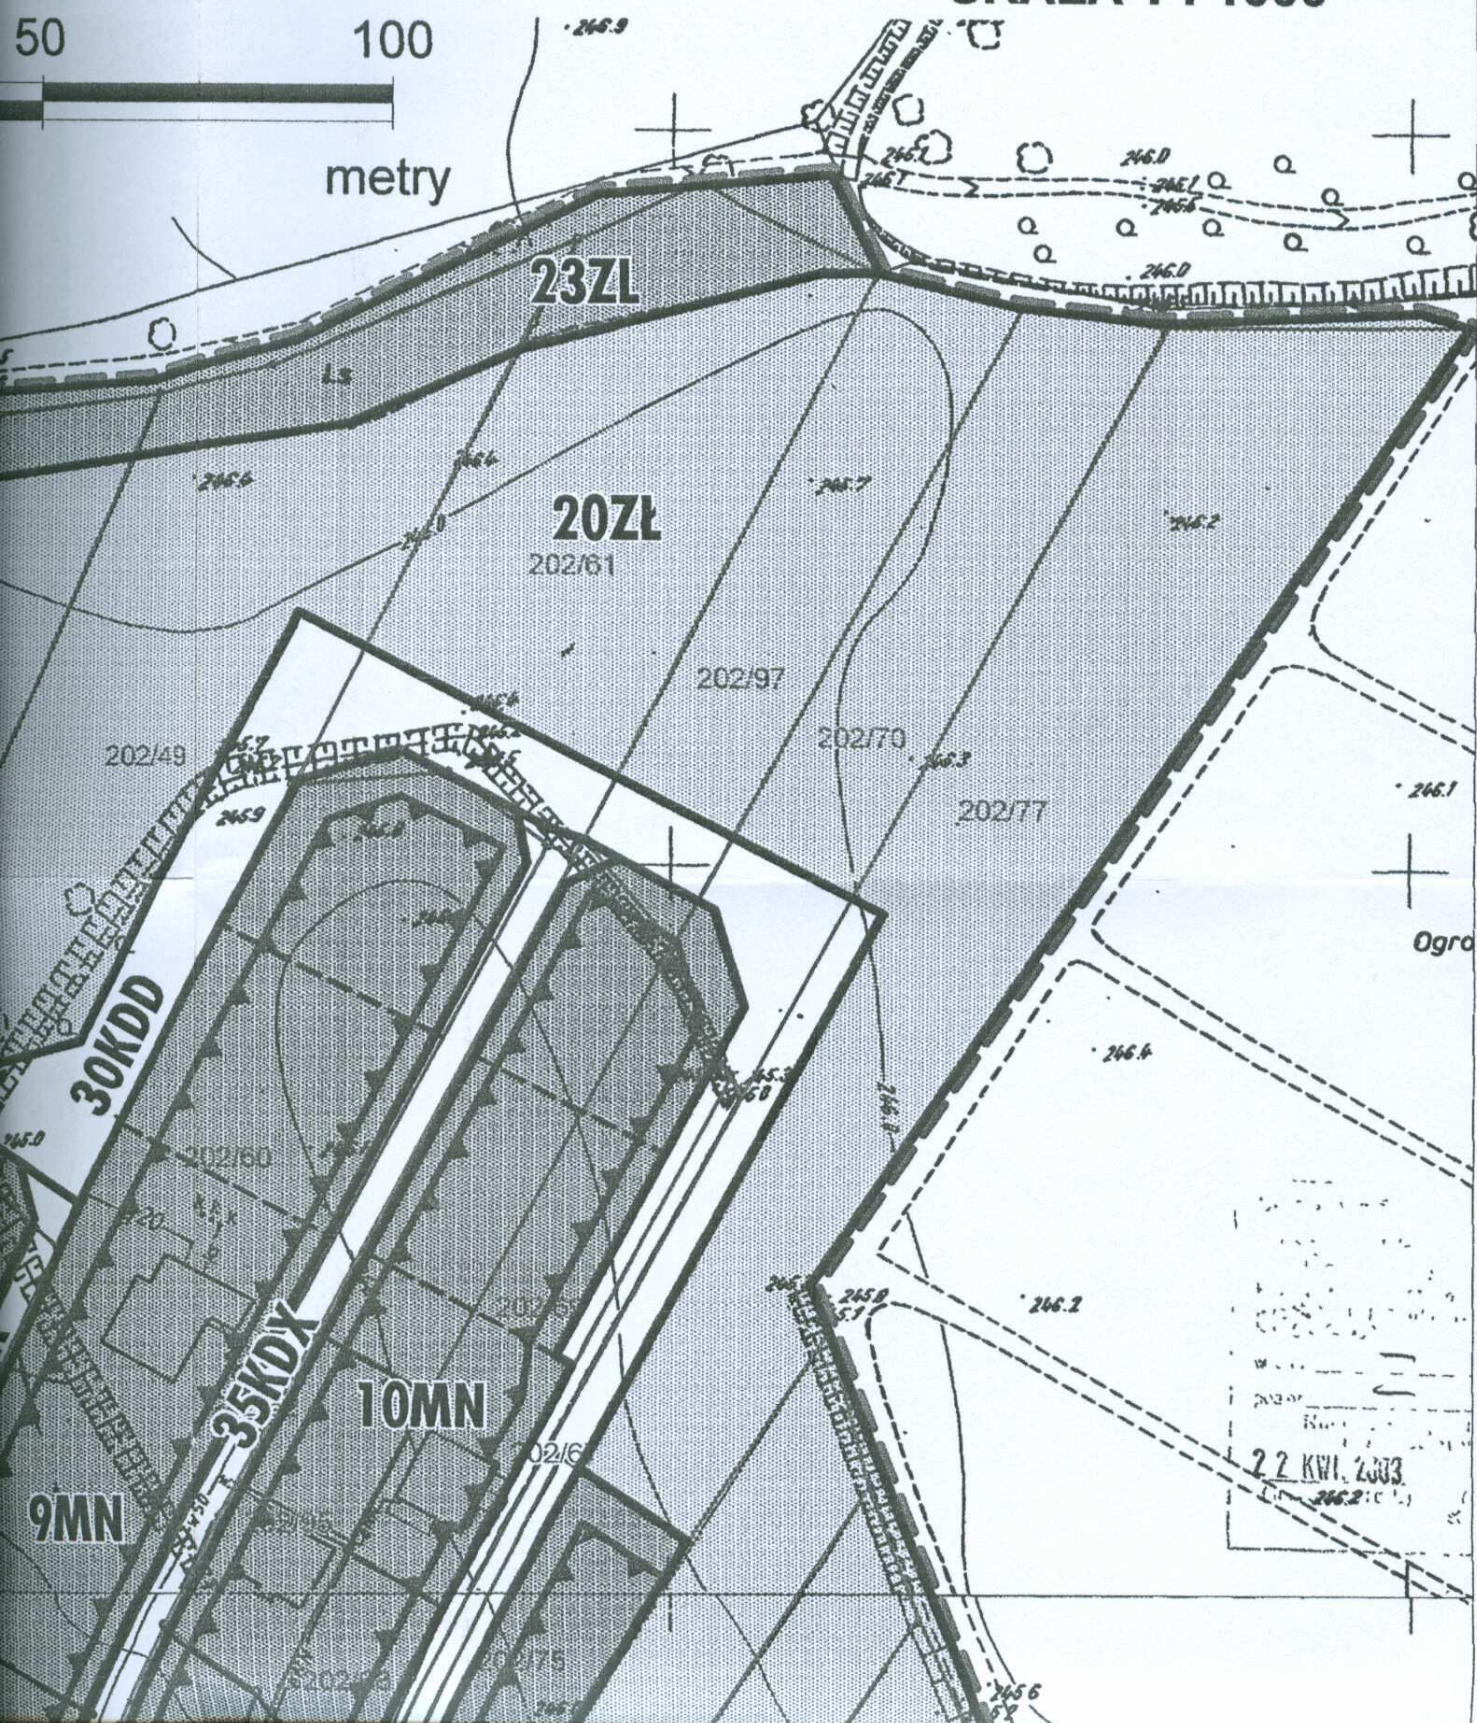

ZAŁĄCZNIK NR 1 DO

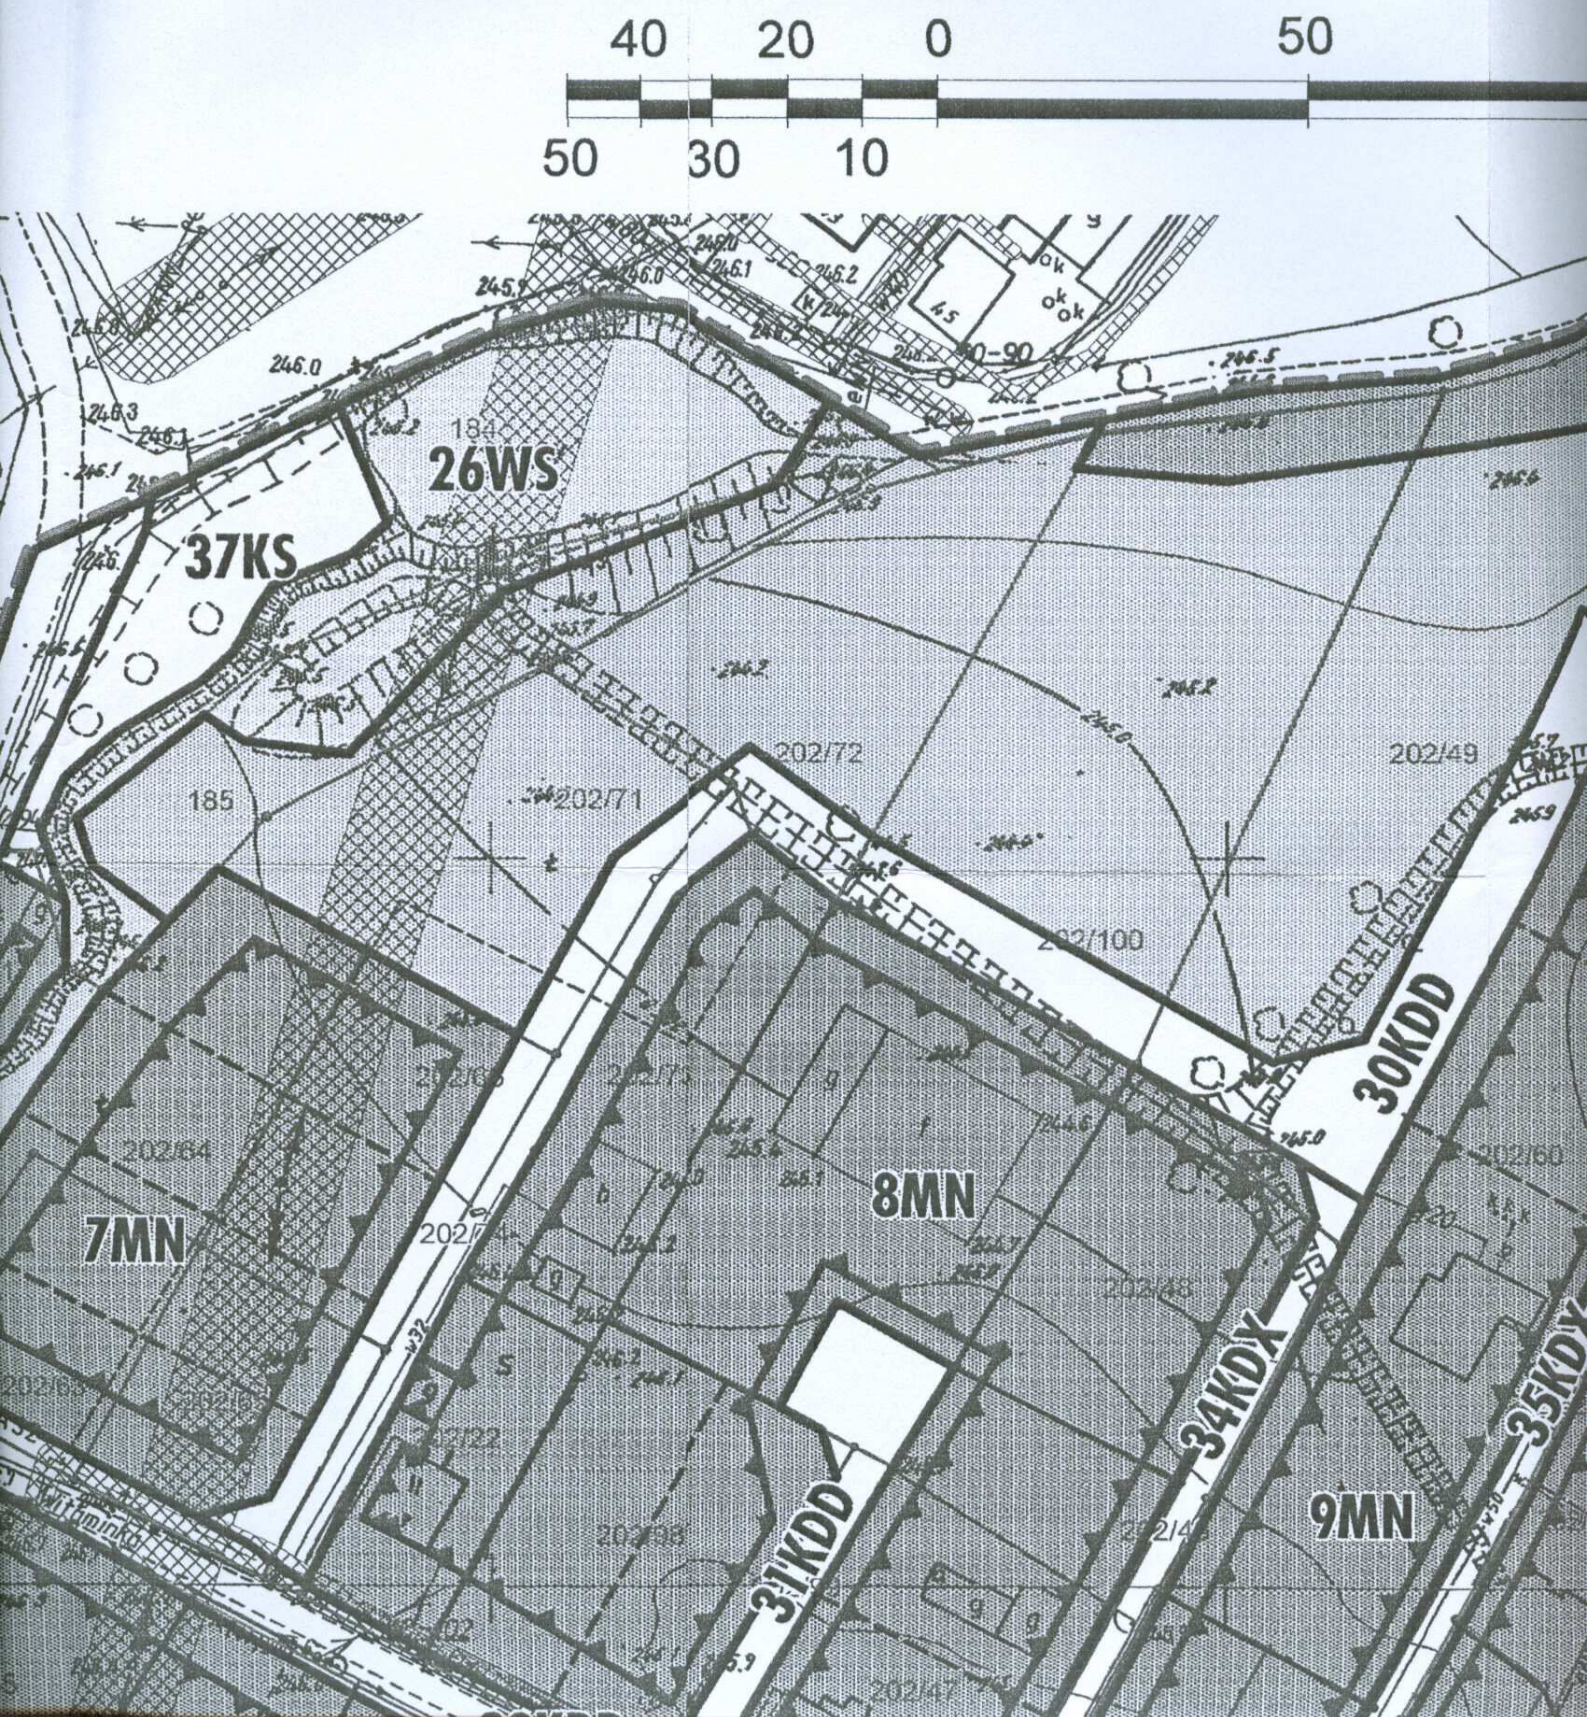

SYMBOLE PRZEZNACZENIA PODSTAWOWEGO TERENÓW

MN	TERENY ZABUDOWY MIESZKANIOWEJ JEDNORODZINNEJ
U	TERENY ZABUDOWY USŁUGOWEJ
IT	TERENY INFRASTRUKTURY TECHNICZNEJ
Zł	TERENY ZIELENI ŁĘGOWEJ
ZL	TERENY LASÓW
WS	TERENY WÓD POWIERZCHNIOWYCH
KDL	TERENY DRÓG PUBLICZNYCH LOKALNYCH
KDD	TERENY DRÓG PUBLICZNYCH DOJAZDOWYCH
KDX	TERENY PUBLICZNYCH CIĄGÓW PIESZOJEZDNYCH
KS	TERENY OBSŁUGI KOMUNIKACJI DROGOWEJ

SPOSÓB ZAPISU TERENÓW NA RYSUNKU PLANU

