

ZMIANA MIEJSCOWEGO PLANU ZAGOSPODAROWANIA PRZESTRZENNEGO NA TERENIE SOŁECTWA PORĘBA WIELKA W REJONIE ULICY PRZEDZIELEŃ, WADOWCKIEJ I NOWY ŚWIAT

ZAŁ. NR 1 DO UCHWAŁY NR XLVI / 357 / 10 RADY GMINY OŚWIĘCIM
Z DNIA 16 CZERWCA 2010 ROKU

RYSUNEK ZMIANY PLANU

SKALA 1 : 1000

OZNACZENIA



GRANICA OBSZARU OBJĘTEGO ZMIANĄ PLANU



LINIE ROZGRANICZAJĄCE - WYZNACZAJĄCE TERENY
O RÓŻNYM PRZEZNACZENIU LUB RÓŻNYCH ZASADACH
ZAGOSPODAROWANIA



LINIE ZABUDOWY NIEPRZEKRACZALNE



TEREN ZABUDOWY MIESZKANIOWEJ JEDNORODZINNEJ




TEREN DROGI WEWNĘTRZNEJ



STREFY IZOLACYJNE ORAZ STREFY OCHRONNE OD SIECI
INFRASTRUKTURY TECHNICZNEJ

FRAGMENT STUDIUM UWARUNKOWAŃ I KIERUNKÓW
ZAGOSPODAROWANIA PRZESTRZENNEGO GMINY OŚWIĘCIM

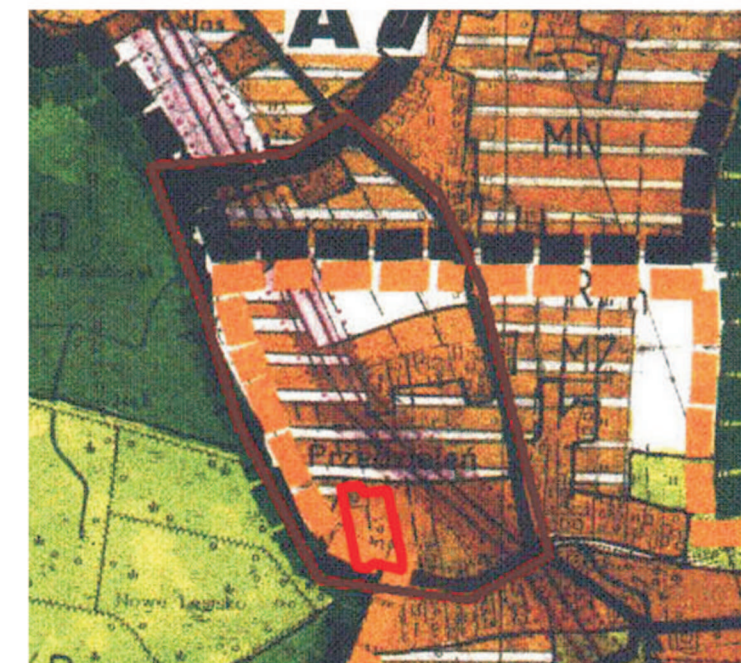

GŁÓWNY PROJEKTANT	MGR INŻ. ARCH. ANDRZEJ ZASTAWNIK
JEDNOSTKA PROJEKTOWA	ARCHITEKTONICZNO-URBANISTYCZNA PRACOWNIA M.A.M. 30-047 KRAKÓW UL. CHOPINA 12/15
CZERWIEC 2010 r.	