


Orientacja

Skala 1:50000

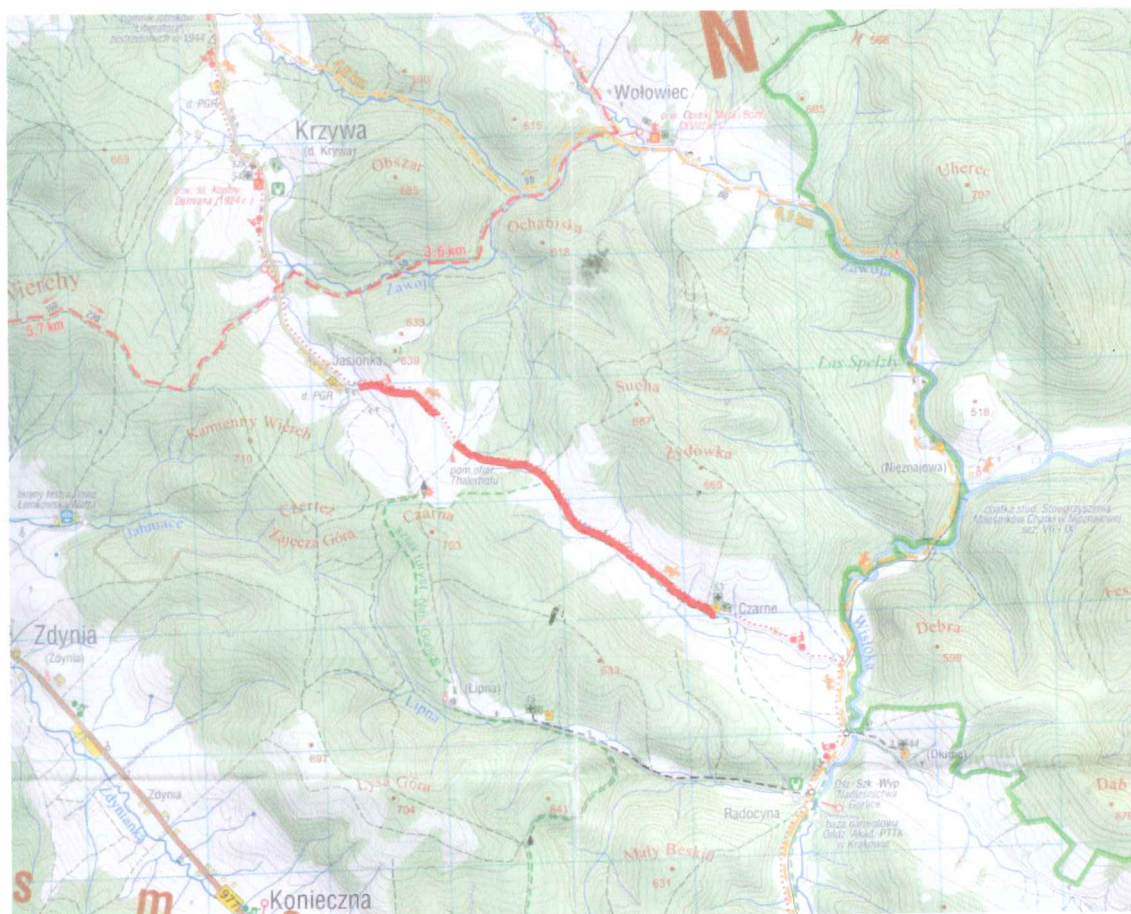

mgr inż. Marcin Wszółek
 projektowania budowlane
 dla projektowania bez ograniczeń
 w specjalności drogowej
 PDK/0129/ROOD/10
M. Wszółek

Remont drogi gminnej "Jasionka – Radocyna" nr 270959K, (nr dz. ewid. 100, 102, 25/1, 25/2, 25/4, 25/6, 25/7, 29/2, 170) w miejscowości Krzywa i Czarne w km 0+000 – 0+900 oraz 1+300 – 3+000		
Inwestor: Gmina Sękowa, 38–307 Sękowa 252		
Opracował: mgr inż. Marcin Wszółek	Orientacja	Skala: 1:50000
		Nr rys. 1
	Data opracowania: październik 2015	