


Aglomeracja Jabłonka

Załącznik nr 2
do Uchwały Nr XXIX/213/2020
Rady Gminy Jabłonka
z dnia 29 grudnia 2020 r.

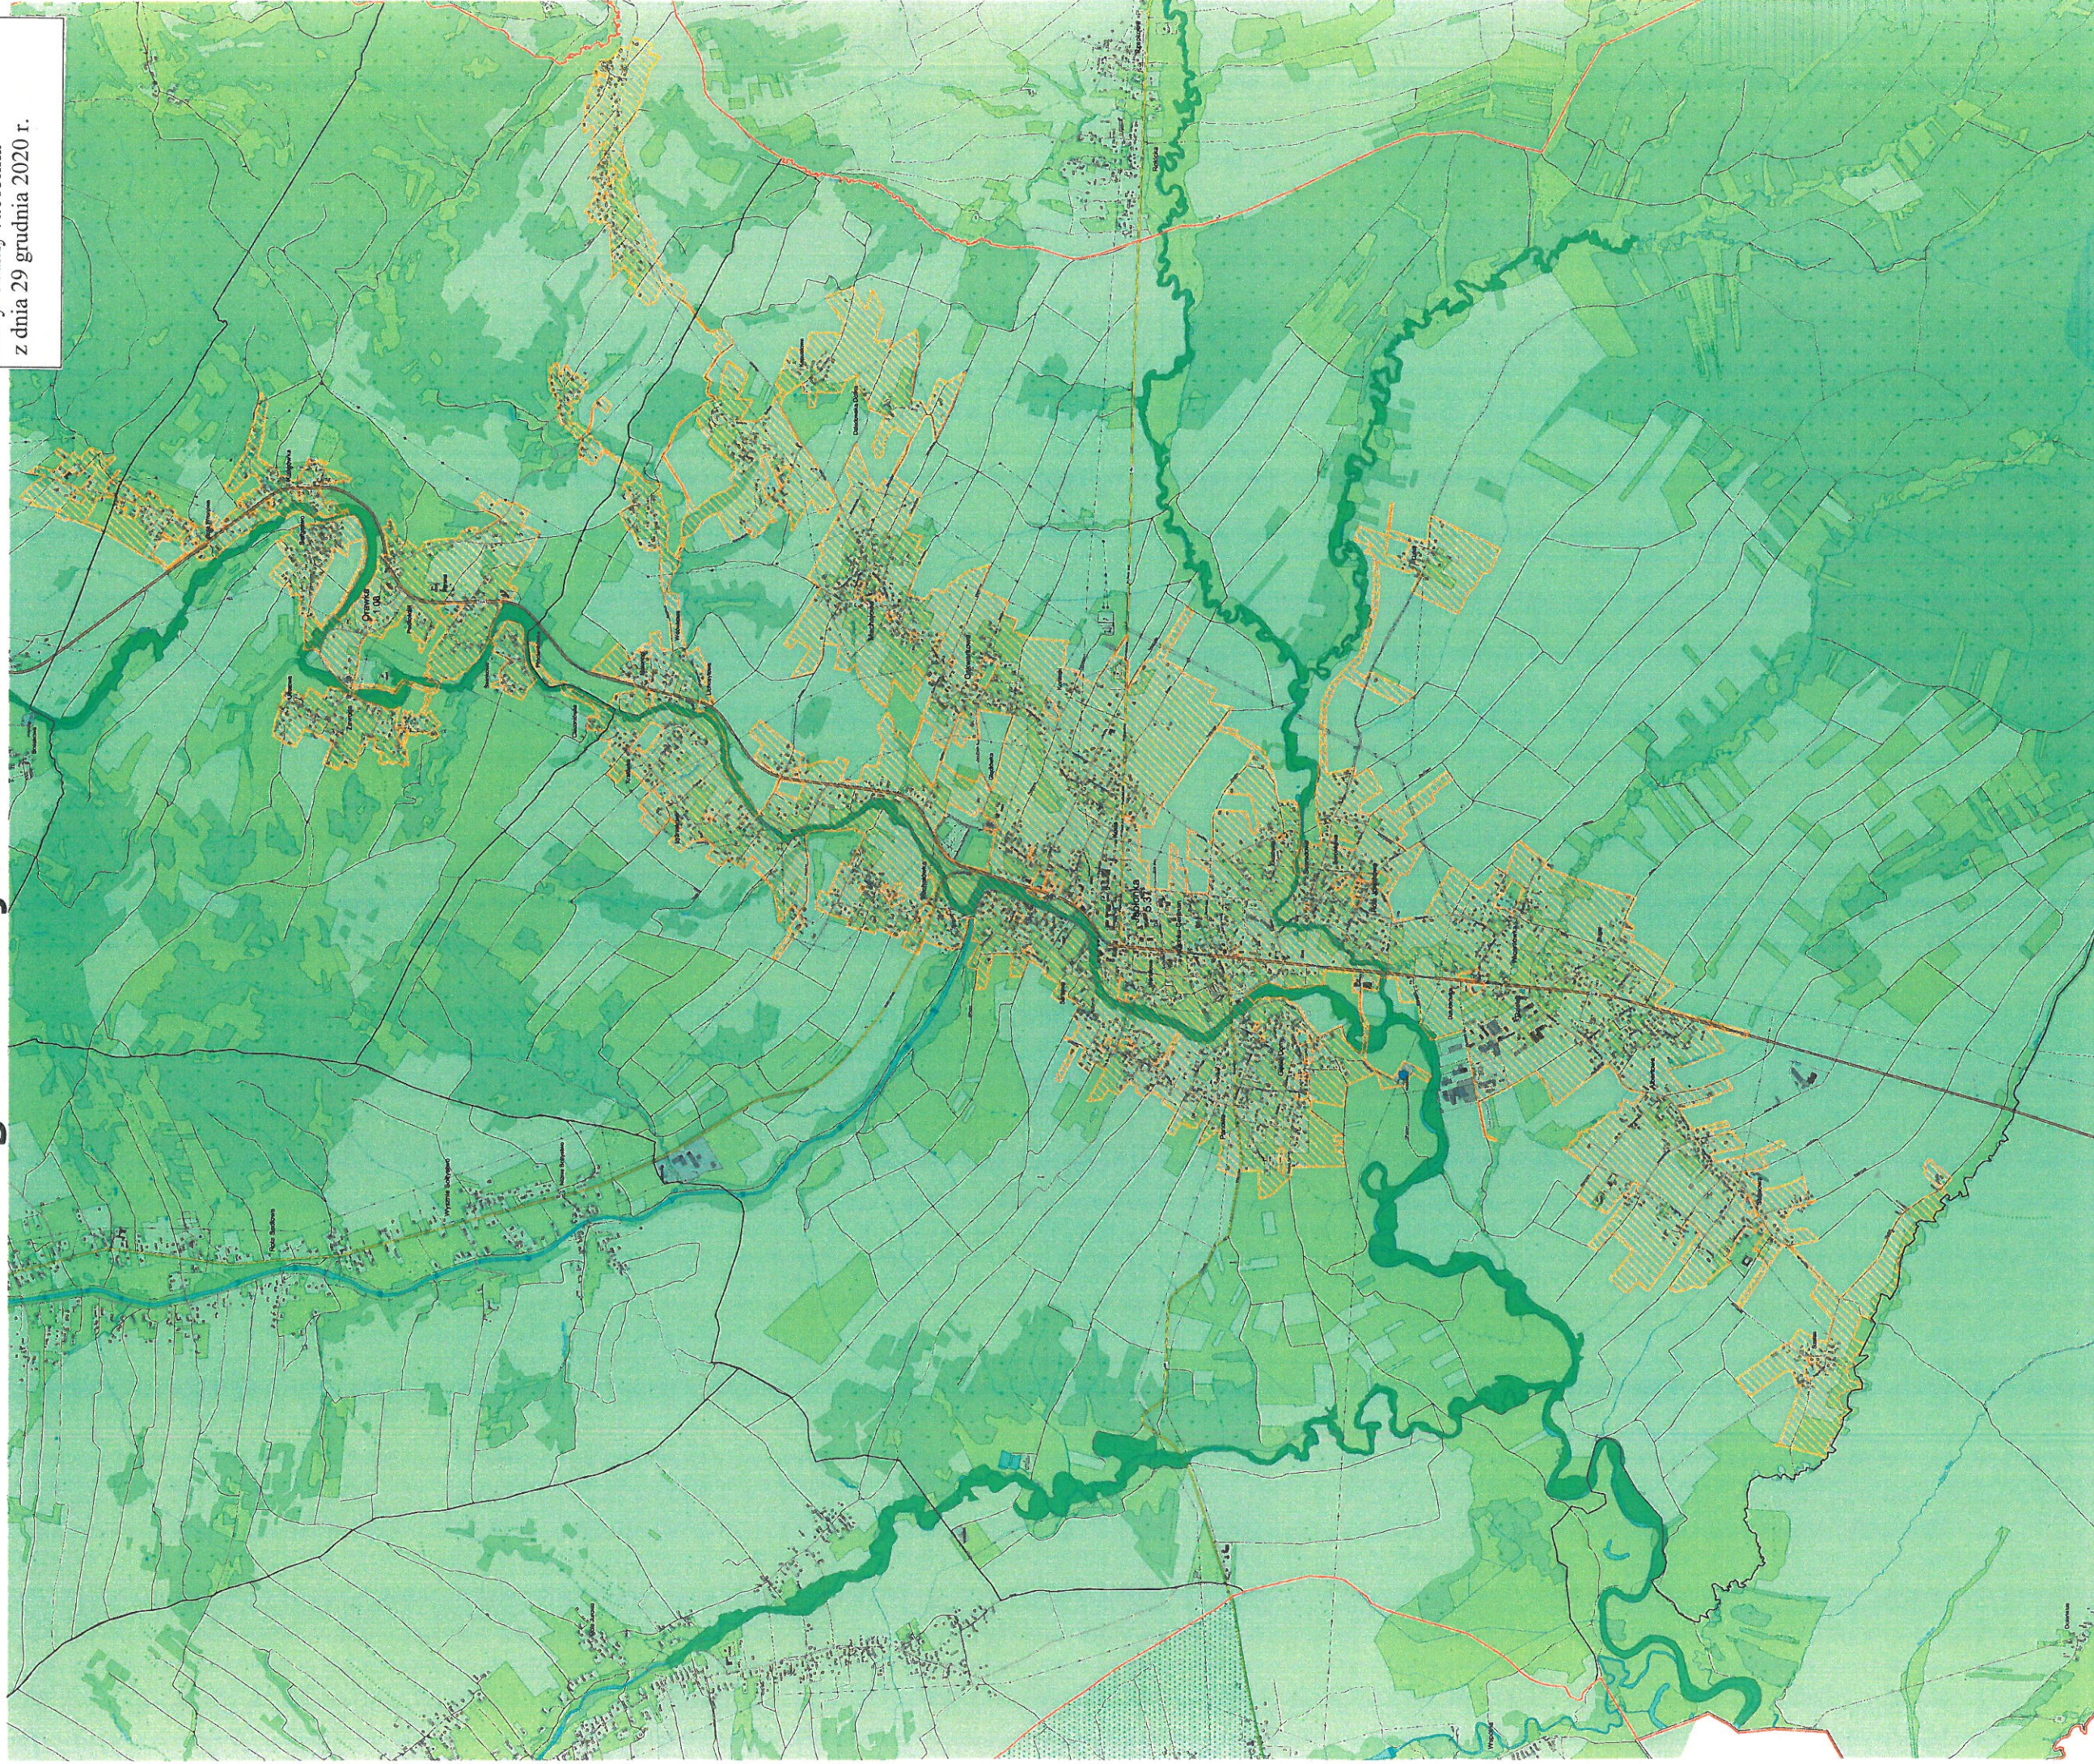

0 750 1 500 m

1:10 000

- Lokalizacja oczyszczalni ścieków
- Granica Gminy Jabłonka
- Granice obrębów ewidencyjnych
- ▨ Obszar Aglomeracji Jabłonka
- ▨ Strefy ochrony ujęć wód
- Obszar Natura 2000 Czarna Orawa
- Południowomałopolski Obszar Chronionego Krajobrazu