


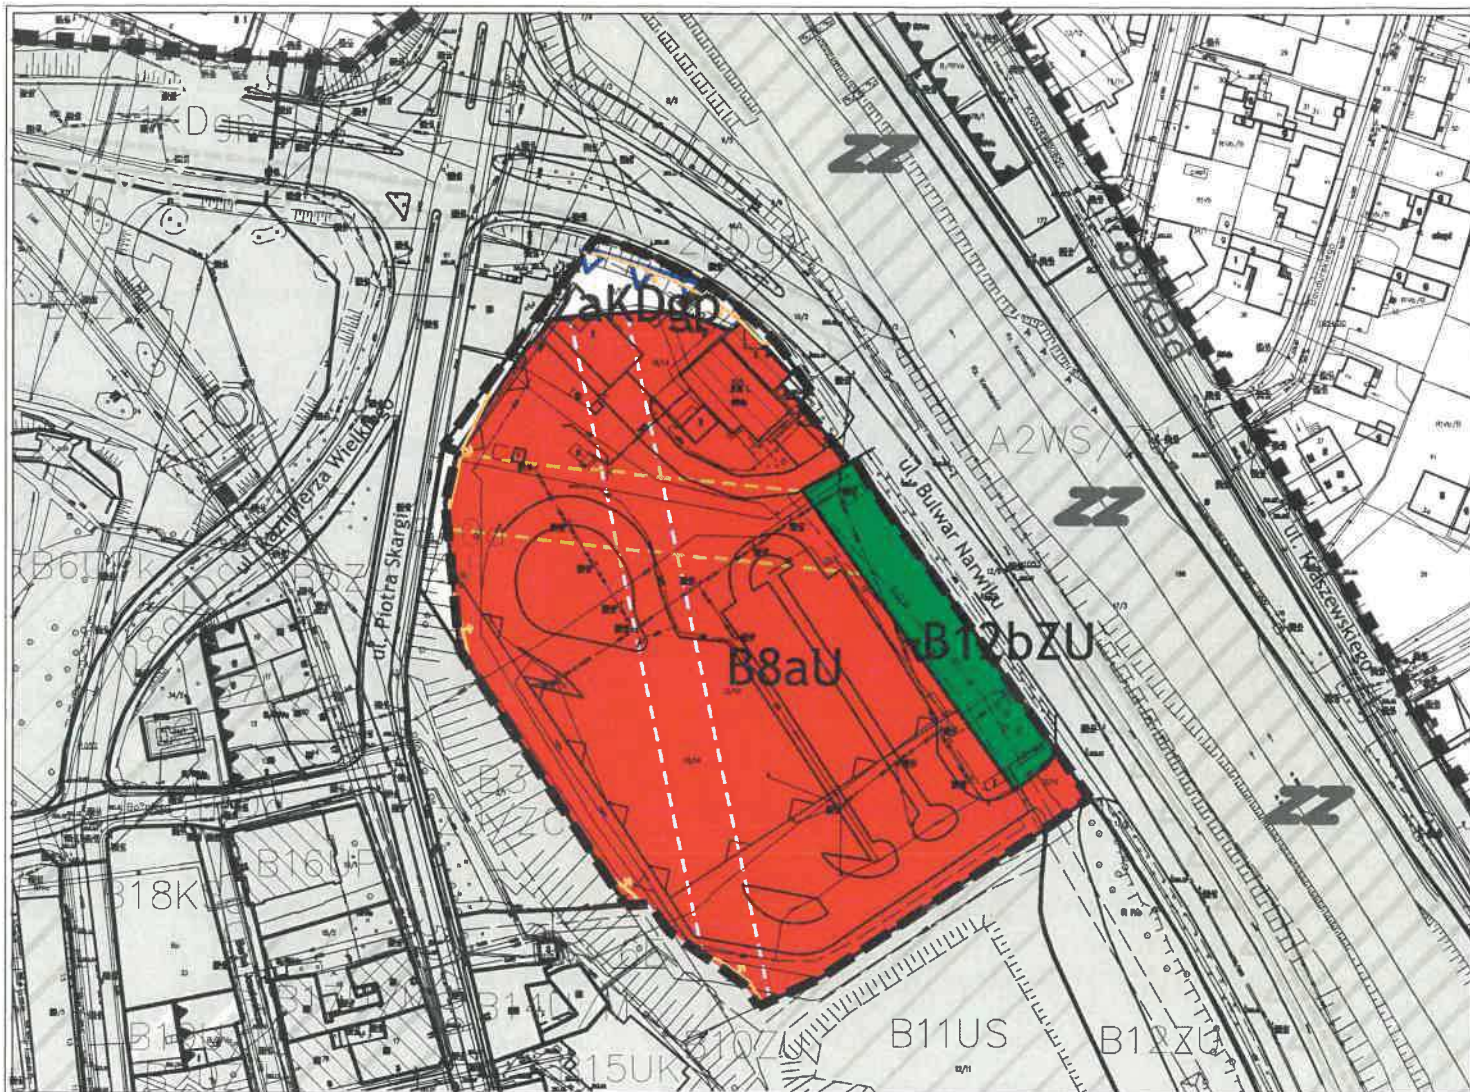

ZMIANA MIEJSCOWEGO PLANU ZAGOSPODAROWANIA PRZESTRZENNEGO MIASTA NOWEGO SĄCZA "NOWY SĄCZ - 29 ŚRÓDMIEŚCIE"

RYSUNEK PLANU

Załącznik Nr 1
do UCHWAŁY NR .../.../...
RADY MIASTA NOWEGO SĄCZA
z dnia

LEGENDA:

PRZEZNACZENIE TERENÓW

- B8aU TEREN USŁUG
- B12bZU TEREN ZIELENI URZĄDZONEJ
- ZaKdgp TEREN DRÓG PUBLICZNYCH KLASY GŁÓWNEJ RUCHU PRZYSPIESZONEGO

INNE USTALENIANIA PLANU

- GRANICA OPRACOWANIA ZMIANY PLANU
- GRANICA MIEJSCOWEGO PLANU ZAGOSPODAROWANIA PRZESTRZENNEGO MIASTA NOWEGO SĄCZA "NOWY SĄCZ-29 ŚRÓDMIEŚCIE" PRZYJĘTEGO UCHWAŁĄ NR XV/147/2015 RADY MIASTA NOWEGO SĄCZA z dnia 15 września 2015r.
- LINIA ROZGRANICZAJĄCA TERENY O RÓŻNYM PRZEZNACZENIU LUB RÓŻNYCH ZASADACH ZAGOSPODAROWANIA
- NIEPRZEKRACZALNA LINIA ZABUDOWY
- CAŁY OBSZAR HISTORYCZNE CENTRUM MIASTA WPISANE DO REJESTRU ZABYTKÓW
- CAŁY OBSZAR OBSZAR ZDEGRADOWANY WYMAGAJĄCY REWITALIZACJI, PRZEKSZTAŁCENI I REHABILITACJI
- GRANICA STREFY OCHRONY ARCHEOLOGICZNEJ USTALONEJ PLANEM
- PAS O SZEROKOŚCI 20 M, WYMIENIONY W USTALENIACH TEKSTOWYCH PLANU
- PAS O SZEROKOŚCI 15 M, WYMIENIONY W USTALENIACH TEKSTOWYCH PLANU

OZNACZENIA INFORMACYJNE

- OBIEKTY ZABYTKOWE DO OCHRONY FORMY - UJĘTE W GMINNEJ EWIDENCJI ZABYTKÓW
- ZASIĘG ZALEWANIA WODĄ Q0,2%
- CAŁY OBSZAR ZASIĘG I STREFA OCHRONNA GŁÓWNEGO ZBIORNIKA WÓD PODZIEMNYCH GZWP 437
- CAŁY OBSZAR TERENY OBJĘTE USTALENIAMI MIEJSCOWEGO PLANU ZAGOSPODAROWANIA PRZESTRZENNEGO MIASTA NOWEGO SĄCZA "NOWY SĄCZ-29 ŚRÓDMIEŚCIE" PRZYJĘTEGO UCHWAŁĄ NR XV/147/2015 RADY MIASTA NOWEGO SĄCZA z dnia 15 września 2015r.

0m 20m 40m 60m 80m 100m


SKALA 1:2000

WYRYS ZE "STUDIUM UWARUNKOWAŃ I KIERUNKÓW ZAGOSPODAROWANIA PRZESTRZENNEGO MIASTA NOWEGO SĄCZA" KIERUNKI ZAGOSPODAROWANIA PRZESTRZENNEGO

Załącznik Nr 5

do Uchwały Nr XXX/385/2008 z dnia 9 września 2008 r. zmienionej Uchwałą Nr XIV/133/2011 Rady Miasta Nowego Sącza z dnia 6 września 2011 r. oraz Uchwałą Nr XLIV/431/2017 Rady Miasta Nowego Sącza z dnia 12 września 2017 r.

GRANICA OPRACOWANIA ZMIANY MPZP "NOWY SĄCZ-29 ŚRÓDMIEŚCIE"

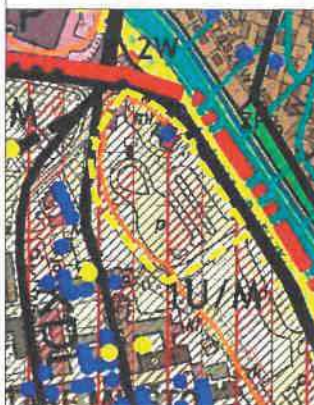

LEGENDA:

KIERUNKI ZMIAN W STRUKTURZE FUNKCJONALNO-PRZESTRZENNEJ I PRZEZNACZENIU TERENÓW

- 1U/M TERENY KONCENTRACJI USŁUG OGÓLNOGOSPODAROWYCH I KOMERCYJNYCH ORAZ ŚRÓDMIEJSKIEJ ZABUDOWY MIESZKANIOWEJ
- 1U/M OBSZARY I OBIEKTY WYMAGAJĄCE SZCZEGÓLNYCH WARUNKÓW ZAGOSPODAROWANIA

- OBSZAR OBSZARY ZDEGRADOWANE WYMAGAJĄCE REWITALIZACJI, PRZEKSZTAŁCENI I REHABILITACJI

ŚRÓDOWISKO PRZYRODNICZE ZAGROŻENIA ŚRÓDOWISKA

- ZASIĘG ZASIĘG ZALEWU WODĄ Q0,2%

DZIEDZICTWO KULTUROWE


- OBSZAR OBSZARY I OBIEKTY OBJĘTE OCHRONĄ PRAWNĄ HISTORYCZNE CENTRUM MIASTA WPISANE DO REJESTRU ZABYTKÓW DECYZJĄ NR OZKr/NS/KM+BS/4141-A/1/107

OBSZARY I OBIEKTY PROPONOWANE DO OCHRONY

- OBSZAR OBSZARY I OBIEKTY PROPONOWANE DO UJĘCIA W GMINNEJ EWIDENCJI ZABYTKÓW



URZĄD MIASTA NOWEGO SĄCZA
WYDZIAŁ ARCHITEKTURY I URBANISTYKI
REFERAT PLANOWANIA PRZESTRZENNEGO

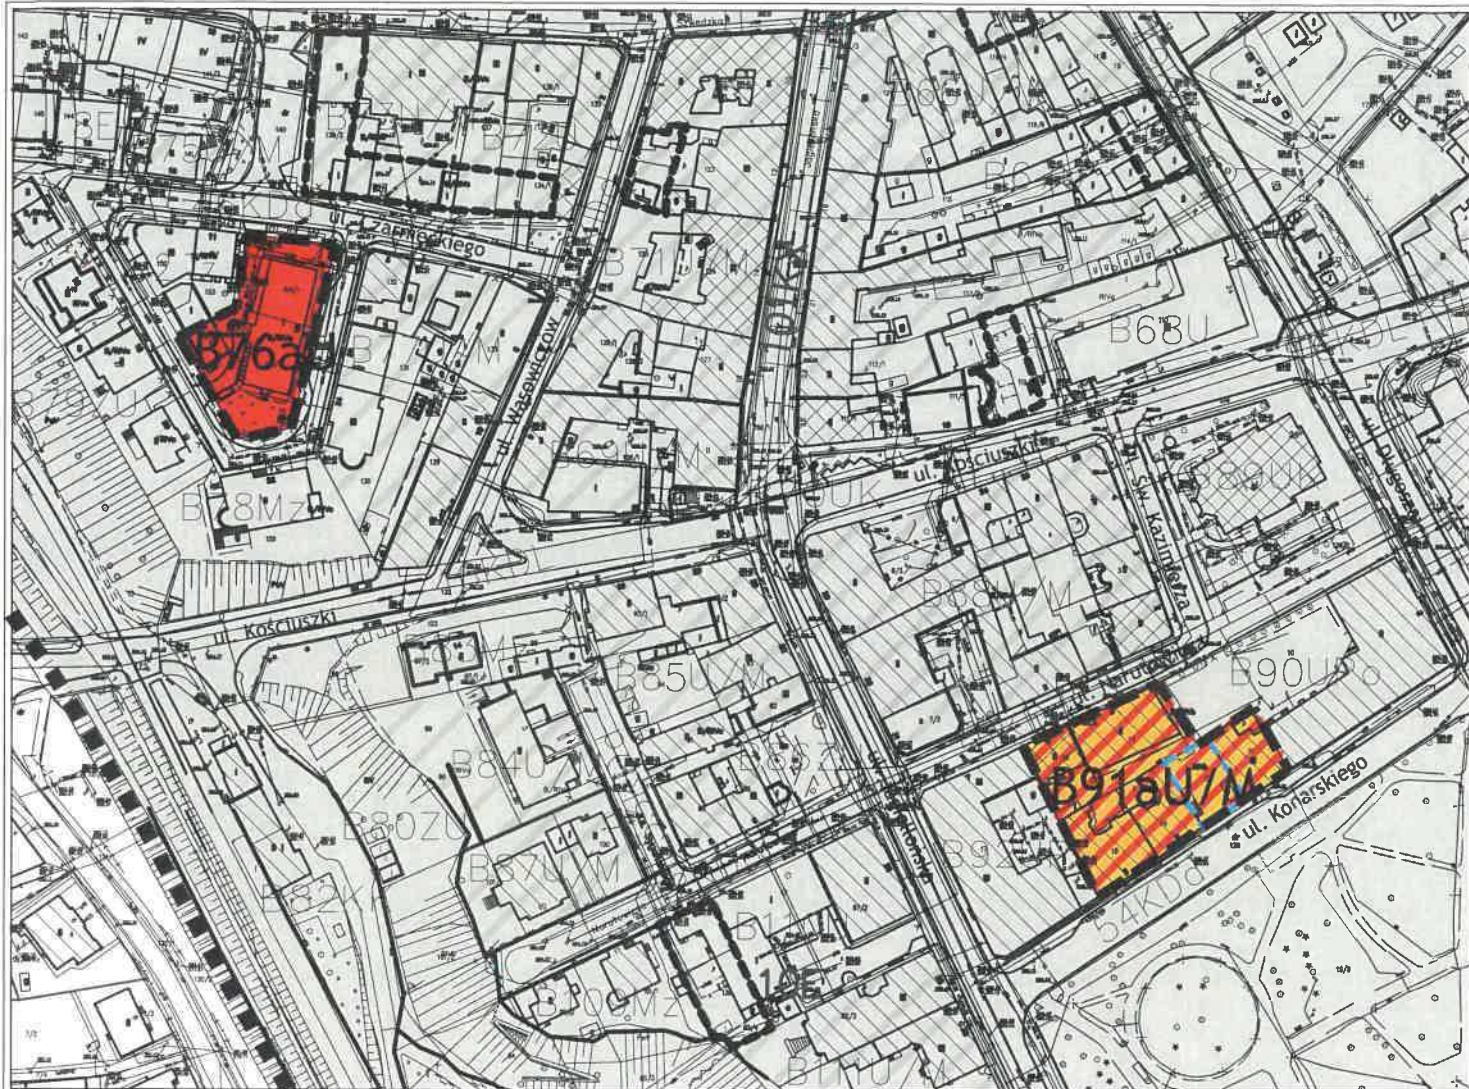

ZMIANA MIEJSCOWEGO PLANU ZAGOSPODAROWANIA PRZESTRZENNEGO MIASTA NOWEGO SĄCZA "NOWY SĄCZ - 29 ŚRÓDMIEŚCIE"

RYСУNEK PLANU

Załącznik Nr 3
do UCHWAŁY NR .../...
RADY MIASTA NOWEGO SĄCZA
z dnia

0m 20m 40m 60m 80m 100m

SKALA 1:2000

LEGENDA:

PRZEZNACZENIE TERENÓW

TEREN ZABUDOWY USŁUGOWEJ I MIESZKANIOWEJ

TEREN ZABUDOWY USŁUGOWEJ

INNE USTALENIA PLANU

GRANICA OPRACOWANIA ZMIANY PLANU

GRANICA MIEJSCOWEGO PLANU ZAGOSPODAROWANIA PRZESTRZENNEGO MIASTA NOWEGO SĄCZA "NOWY SĄCZ-29 ŚRÓDMIEŚCIE" PRZYJĘTEGO UCHWAŁĄ NR XV/147/2015 RADY MIASTA NOWEGO SĄCZA z dnia 15 września 2015r.

CAŁY OBSZAR HISTORYCZNE CENTRUM MIASTA WPISANE DO REJESTRU ZABYTKÓW

CAŁY OBSZAR OBSZAR ZDEGRADOWANY WYMAGAJĄCY REWITALIZACJI, PRZEKSZTAŁCEN I REHABILITACJI

CAŁY OBSZAR STREFA OCHRONY ARCHEOLOGICZNEJ USTALONA PLANEM

OBSZAR DOPUSZCZONEJ LOKALIZACJI ZABUDOWY

OZNACZENIA INFORMACYJNE

BUDYNKI WPISANE DO REJESTRU ZABYTKÓW

OBIEKTY ZABYTKOWE DO OCHRONY FORMY - UJĘTE W GMINNEJ EWIDENCJI ZABYTKÓW

CAŁY OBSZAR ZASIĘG I STREFA OCHRONNA GŁÓWNEGO ZBIORNIKA WÓD PODZIEMNYCH GZWP 437

TERENY OBJĘTE USTALENIAMI MIEJSCOWEGO PLANU ZAGOSPODAROWANIA PRZESTRZENNEGO MIASTA NOWEGO SĄCZA "NOWY SĄCZ-29 ŚRÓDMIEŚCIE" PRZYJĘTEGO UCHWAŁĄ NR XV/147/2015 RADY MIASTA NOWEGO SĄCZA z dnia 15 września 2015r.

WYRYS ZE "STUDIUM UWARUNKOWAŃ I KIERUNKÓW ZAGOSPODAROWANIA PRZESTRZENNEGO MIASTA NOWEGO SĄCZA" KIERUNKI ZAGOSPODAROWANIA PRZESTRZENNEGO

Załącznik Nr 5

do Uchwały Nr XXX/385/2008 z dnia 9 września 2008 r. zmienionej Uchwałą Nr XIV/133/2011 Rady Miasta Nowego Sącza z dnia 6 września 2011 r. oraz Uchwałą Nr XLIV/431/2017 Rady Miasta Nowego Sącza z dnia 12 września 2017 r.

GRANICA OPRACOWANIA ZMIANY MPZP "NOWY SĄCZ-29 ŚRÓDMIEŚCIE"



LEGENDA:

KIERUNKI ZMIAN W STRUKTURZE FUNKCJONALNO-PRZESTRZENNEJ I PRZEZNACZENIU TERENÓW

OBSZARY OSIEDLEŃCZE

TERENY KONCENTRACJI USŁUG OGÓLNOGOSPODAROWYCH I KOMERCYJNYCH ORAZ ŚRÓDMIEJSKIEJ ZABUDOWY MIESZKANIOWEJ

OBSZARY I OBIEKTY WYMAGAJĄCE SZCZEGÓLNYCH WARUNKÓW ZAGOSPODAROWANIA

OBSZARY ZDEGRADOWANE WYMAGAJĄCE REWITALIZACJI, PRZEKSZTAŁCEN I REHABILITACJI

DZIEDZICTWO KULTUROWE

OBSZARY I OBIEKTY OBJĘTE OCHRONĄ PRAWNĄ

HISTORYCZNE CENTRUM MIASTA WPISANE DO REJESTRU ZABYTKÓW DECYZJĄ NR OZKr/NS/KM+BS/4141-A/1/107


ZESPOŁY I OBIEKTY WPISANE DO REJESTRU ZABYTKÓW

OBSZARY I OBIEKTY PROPONOWANE DO OCHRONY

OBSZARY I OBIEKTY PROPONOWANE DO UJĘCIA W GMINNEJ EWIDENCJI ZABYTKÓW



URZĄD MIASTA NOWEGO SĄCZA
WYDZIAŁ ARCHITEKTURY I URBANISTYKI
REFERAT PLANOWANIA PRZESTRZENNEGO

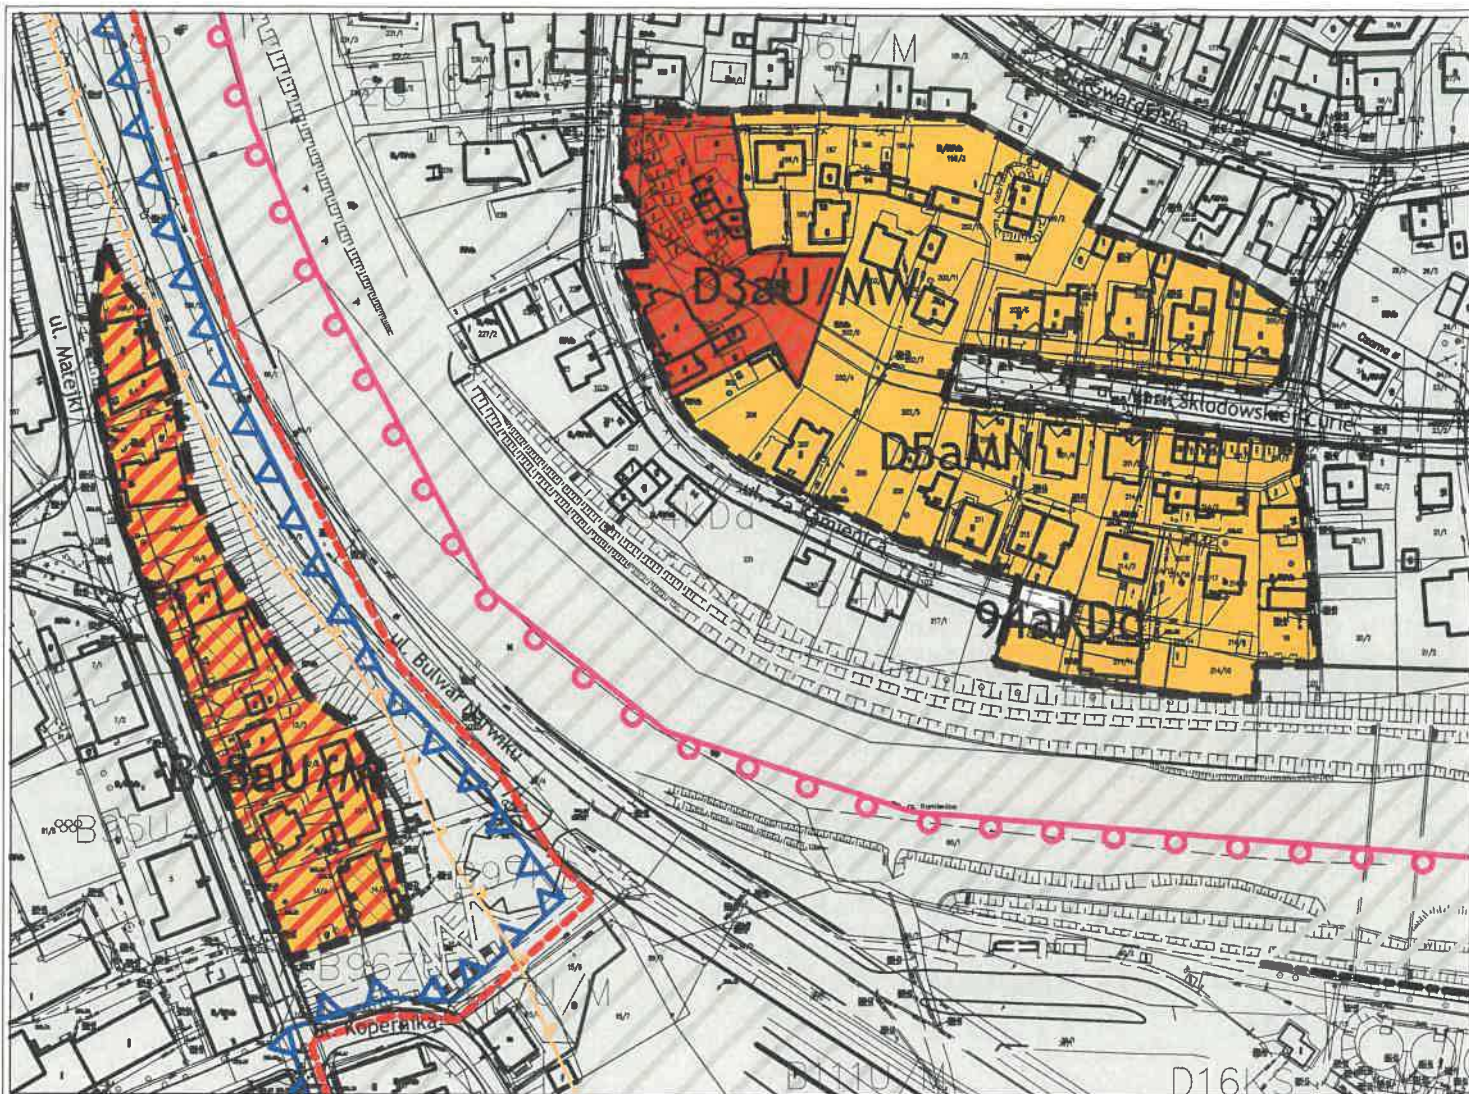

ZMIANA MIEJSCOWEGO PLANU ZAGOSPODAROWANIA PRZESTRZENNEGO MIASTA NOWEGO SĄCZA "NOWY SĄCZ - 29 ŚRÓDMIEŚCIE"

RYСУNEK PLANU

Załącznik Nr 4
do UCHWAŁY NR .../.../...
RADY MIASTA NOWEGO SĄCZA
z dnia

0m 20m 40m 60m 80m 100m

SKALA 1:2000

LEGENDA:

PRZEZNACZENIE TERENÓW

- D5aMN TEREN ZABUDOWY MIESZKANIOWEJ JEDNORODZINNEJ
- D5aMN TEREN ZABUDOWY USŁUGOWEJ I MIESZKANIOWEJ
- D5aMN TEREN ZABUDOWY USŁUGOWEJ I MIESZKANIOWEJ WIELORODZINNEJ
- 94aKdD TEREN DRÓG PUBLICZNYCH KLASY DOJAZDOWEJ

INNE USTALENIA PLANU

- GRANICA OPRACOWANIA ZMIANY PLANU
- LINIA ROZGRANICZAJĄCA TERENY O RÓŻNYM PRZEZNACZENIU LUB RÓŻNYCH ZASADACH ZAGOSPODAROWANIA
- NIEPRZEKRACZALNA LINIA ZABUDOWY
- GRANICA HISTORYCZNEGO CENTRUM MIASTA WPISANEGO DO REJESTRU ZABYTKÓW
- GRANICA OBSZARU ZDEGRADOWANEGO WYMAGAJĄCEGO REWITALIZACJI, PRZKSZTAŁCEŃ I REHABILITACJI
- GRANICA STREFY OCHRONY ARCHEOLOGICZNEJ USTALONEJ PLANEM

OZNACZENIA INFORMACYJNE

- OBIEKTY ZABYTKOWE DO OCHRONY FORMY - UJĘTE W GMINNEJ EWIDENCJI ZABYTKÓW
- ZASIĘG ZALEWANIA WODĄ Q0,2%
- CAŁY OBSZAR

ZASIĘG I STREFA OCHRONNA GŁÓWNEGO ZBIORNIKA WÓD PODZIEMNYCH GZWP 437

TERENY OBJĘTE USTALENIAMI MIEJSCOWEGO PLANU ZAGOSPODAROWANIA PRZESTRZENNEGO MIASTA NOWEGO SĄCZA "NOWY SĄCZ-29 ŚRÓDMIEŚCIE" PRZYJĘTEGO UCHWAŁĄ NR XV/147/2015 RADY MIASTA NOWEGO SĄCZA z dnia 15 września 2015r.

WYRYS ZE "STUDIUM UWARUNKOWAŃ I KIERUNKÓW ZAGOSPODAROWANIA PRZESTRZENNEGO MIASTA NOWEGO SĄCZA" KIERUNKI ZAGOSPODAROWANIA PRZESTRZENNEGO

Załącznik Nr 5

do Uchwały Nr XXX/385/2008 z dnia 9 września 2008 r. zmienionej Uchwałą Nr XIV/133/2011 Rady Miasta Nowego Sącza z dnia 6 września 2011 r. oraz Uchwałą Nr XLIV/431/2017 Rady Miasta Nowego Sącza z dnia 12 września 2017 r.

GRANICA OPRACOWANIA ZMIANY MPZP "NOWY SĄCZ-29 ŚRÓDMIEŚCIE"



LEGENDA:

KIERUNKI ZMIAN W STRUKTURZE FUNKCJONALNO-PRZESTRZENNEJ I PRZEZNACZENIU TERENÓW

- TERENY KONCENTRACJI USŁUG OGÓLNOGOSPODAROWYCH I KOMERCYJNYCH ORAZ ŚRÓDMIEJSKIEJ ZABUDOWY MIESZKANIOWEJ
- TERENY USŁUG I ZABUDOWY MIESZKANIOWEJ W OBRĘBIE ŚRÓDMIEŚCIA

OBSZARY I OBIEKTY WYMAGAJĄCE SZCZEGÓLNYCH WARUNKÓW ZAGOSPODAROWANIA

- OBSZARY ZDEGRADOWANE WYMAGAJĄCE REWITALIZACJI, PRZKSZTAŁCEŃ I REHABILITACJI

ŚRODOWISKO PRZYRODNICZE

ZAGROŻENIA ŚRODOWISKA

- ZASIĘG ZALEWU WODĄ Q0,2%

DZIEDZICTWO KULTUROWE

OBSZARY I OBIEKTY OBJĘTE OCHRONĄ PRAWNĄ


- HISTORYCZNE CENTRUM MIASTA WPISANE DO REJESTRU ZABYTKÓW DECYZJĄ NR OZKr/NS/KM+BS/4141-A/1/107

OBSZARY I OBIEKTY PROPONOWANE DO OCHRONY

- OBSZARY I OBIEKTY PROPONOWANE DO UJĘCIA W GMINNEJ EWIDENCJI ZABYTKÓW



URZĄD MIASTA NOWEGO SĄCZA
WYDZIAŁ ARCHITEKTURY I URBANISTYKI
REFERAT PLANOWANIA PRZESTRZENNEGO

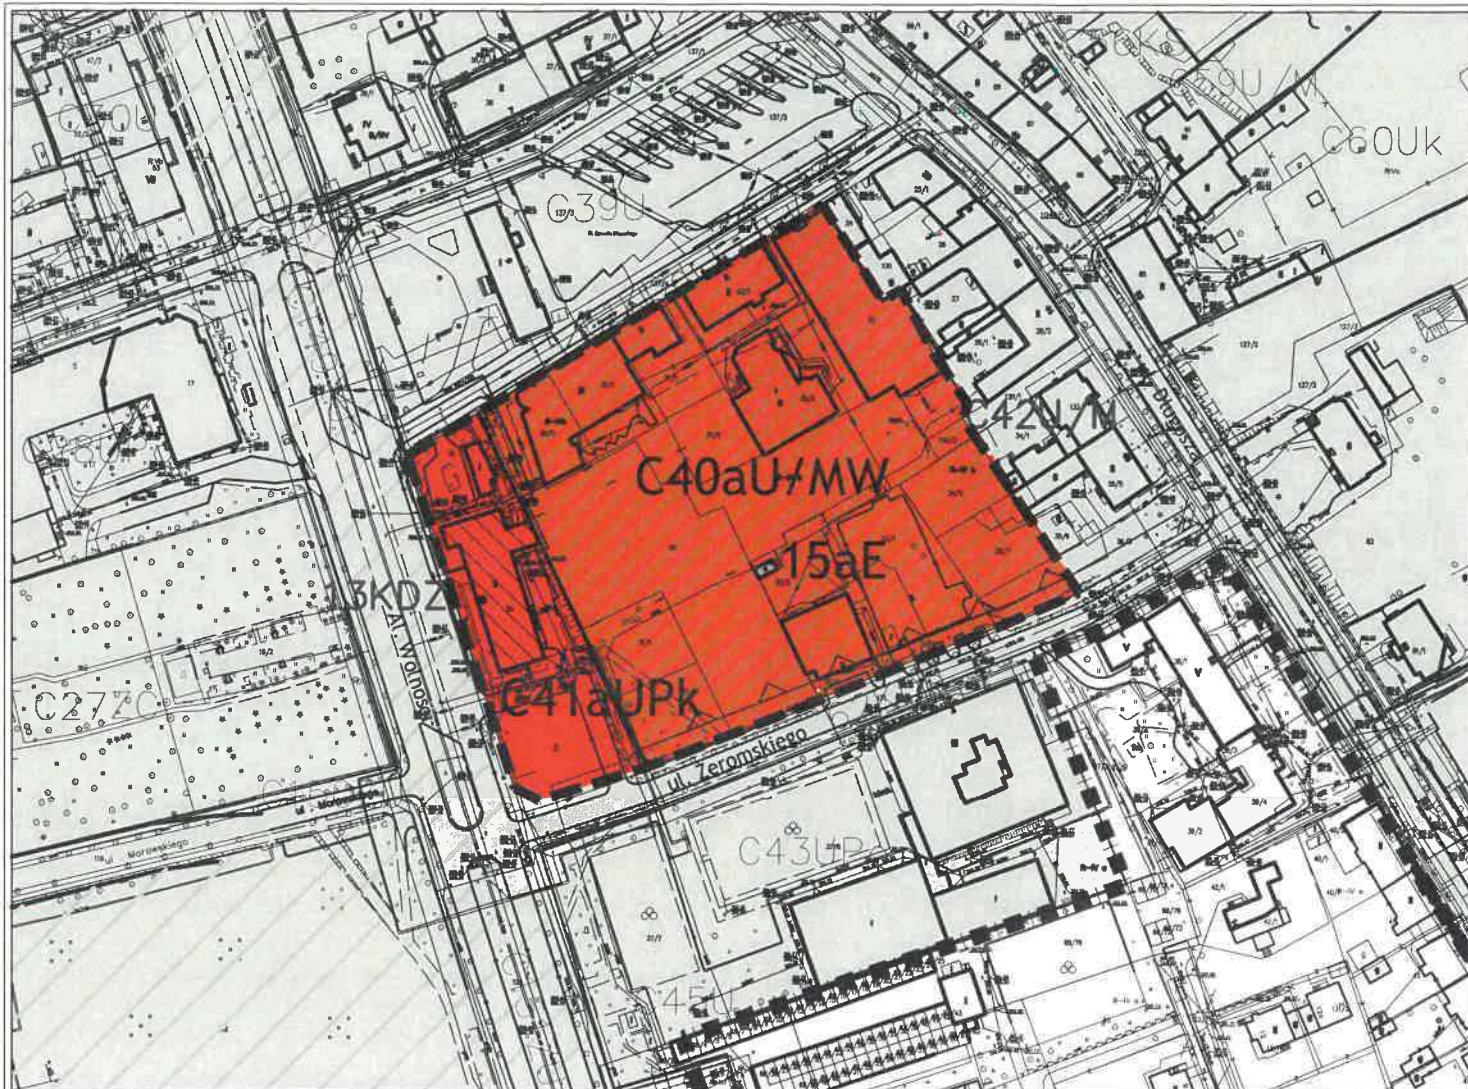

ZMIANA MIEJSCOWEGO PLANU ZAGOSPODAROWANIA PRZESTRZENNEGO MIASTA NOWEGO SĄCZA "NOWY SĄCZ - 29 ŚRÓDMIEŚCIE"

RYСУNEK PLANU

Załącznik Nr 5
do UCHWAŁY NR .../.../...
RADY MIASTA NOWEGO SĄCZA
z dnia

0m 20m 40m 60m 80m 100m

SKALA 1:2000

LEGENDA:

PRZEZNACZENIE TERENÓW

- C40aU/MW TEREN ZABUDOWY USŁUGOWEJ I MIESZKANIOWEJ WIELORODZINNEJ
- C41aUPk TEREN USŁUG PUBLICZNYCH
- 15aE TERENY URZĄDZEŃ ENERGETYCZNYCH

INNE USTALENIA PLANU


- GRANICA OPRACOWANIA ZMIANY PLANU
- GRANICA MIEJSCOWEGO PLANU ZAGOSPODAROWANIA PRZESTRZENNEGO MIASTA NOWEGO SĄCZA "NOWY SĄCZ-29 ŚRÓDMIEŚCIE" PRZYJĘTEGO UCHWAŁĄ NR XV/147/2015 RADY MIASTA NOWEGO SĄCZA z dnia 15 września 2015r.
- LINIA ROZGRANICZAJĄCA TERENY O RÓŻNYM PRZEZNACZENIU LUB RÓŻNYCH ZASADACH ZAGOSPODAROWANIA
- NIEPRZEKRACZALNA LINIA ZABUDOWY
- CAŁY OBSZAR STREFA OCHRONY KONSERWATORSKIEJ ZESPOŁU STAROMIEJSKIEGO
- CAŁY OBSZAR OBSZAR ZDEGRADOWANY WYMAGAJĄCY REWITALIZACJI, PRZEKSZTAŁCEN I REHABILITACJI
- OZNACZENIA INFORMACYJNE
- OBIEKTY ZABYTKOWE DO OCHRONY FORMY - UJĘTE W GMINNEJ EWIDENCJI ZABYTKÓW
- CAŁY OBSZAR ZASIĘG I STREFA OCHRONNA GŁÓWNEGO ZBIORNIKA WÓD PODZIEMNYCH GZWP 437
- TERENY OBJĘTE USTALENIAMI MIEJSCOWEGO PLANU ZAGOSPODAROWANIA PRZESTRZENNEGO MIASTA NOWEGO SĄCZA "NOWY SĄCZ-29 ŚRÓDMIEŚCIE" PRZYJĘTEGO UCHWAŁĄ NR XV/147/2015 RADY MIASTA NOWEGO SĄCZA z dnia 15 września 2015r.

WYRYS ZE "STUDIUM UWARUNKOWAŃ I KIERUNKÓW ZAGOSPODAROWANIA PRZESTRZENNEGO MIASTA NOWEGO SĄCZA" KIERUNKI ZAGOSPODAROWANIA PRZESTRZENNEGO

Załącznik Nr 5

do Uchwały Nr XXX/385/2008 z dnia 9 września 2008 r. zmienionej Uchwałą Nr XIV/133/2011 Rady Miasta Nowego Sącza z dnia 6 września 2011 r. oraz Uchwałą Nr XLIV/431/2017 Rady Miasta Nowego Sącza z dnia 12 września 2017 r.

GRANICA OPRACOWANIA ZMIANY MPZP "NOWY SĄCZ-29 ŚRÓDMIEŚCIE"

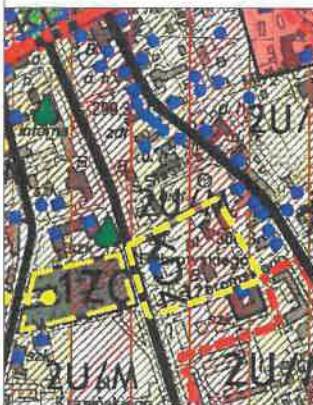

LEGENDA:

KIERUNKI ZMIAN W STRUKTURZE FUNKCJONALNO-PRZESTRZENNEJ I PRZEZNACZENIU TERENÓW

OBSZARY OSIEDLEŃCZE

- 2U/M TERENY USŁUG I ZABUDOWY MIESZKANIOWEJ W OBRĘBIE ŚRÓDMIEŚCIA

OBSZARY I OBIEKTY WYMAGAJĄCE SZCZEGÓLNYCH WARUNKÓW ZAGOSPODAROWANIA

- OBSZARY ZDEGRADOWANE WYMAGAJĄCE REWITALIZACJI, PRZEKSZTAŁCEN I REHABILITACJI

DZIEDZICTWO KULTUROWE


- OBSZARY I OBIEKTY OBJĘTE OCHRONĄ PRAWNĄ STREFA OCHRONY KONSERWATORSKIEJ ZESPOŁU STAROMIEJSKIEGO USTALONA UCHWAŁĄ NR XV/147/2015 RADY MIASTA NOWEGO SĄCZA z dn. 15.09.2015 r.

OBSZARY I OBIEKTY PROPONOWANE DO OCHRONY

- OBSZARY I OBIEKTY PROPONOWANE DO UJĘCIA W GMINNEJ EWIDENCJI ZABYTKÓW



URZĄD MIASTA NOWEGO SĄCZA
WYDZIAŁ ARCHITEKTURY I URBANISTYKI
REFERAT PLANOWANIA PRZESTRZENNEGO

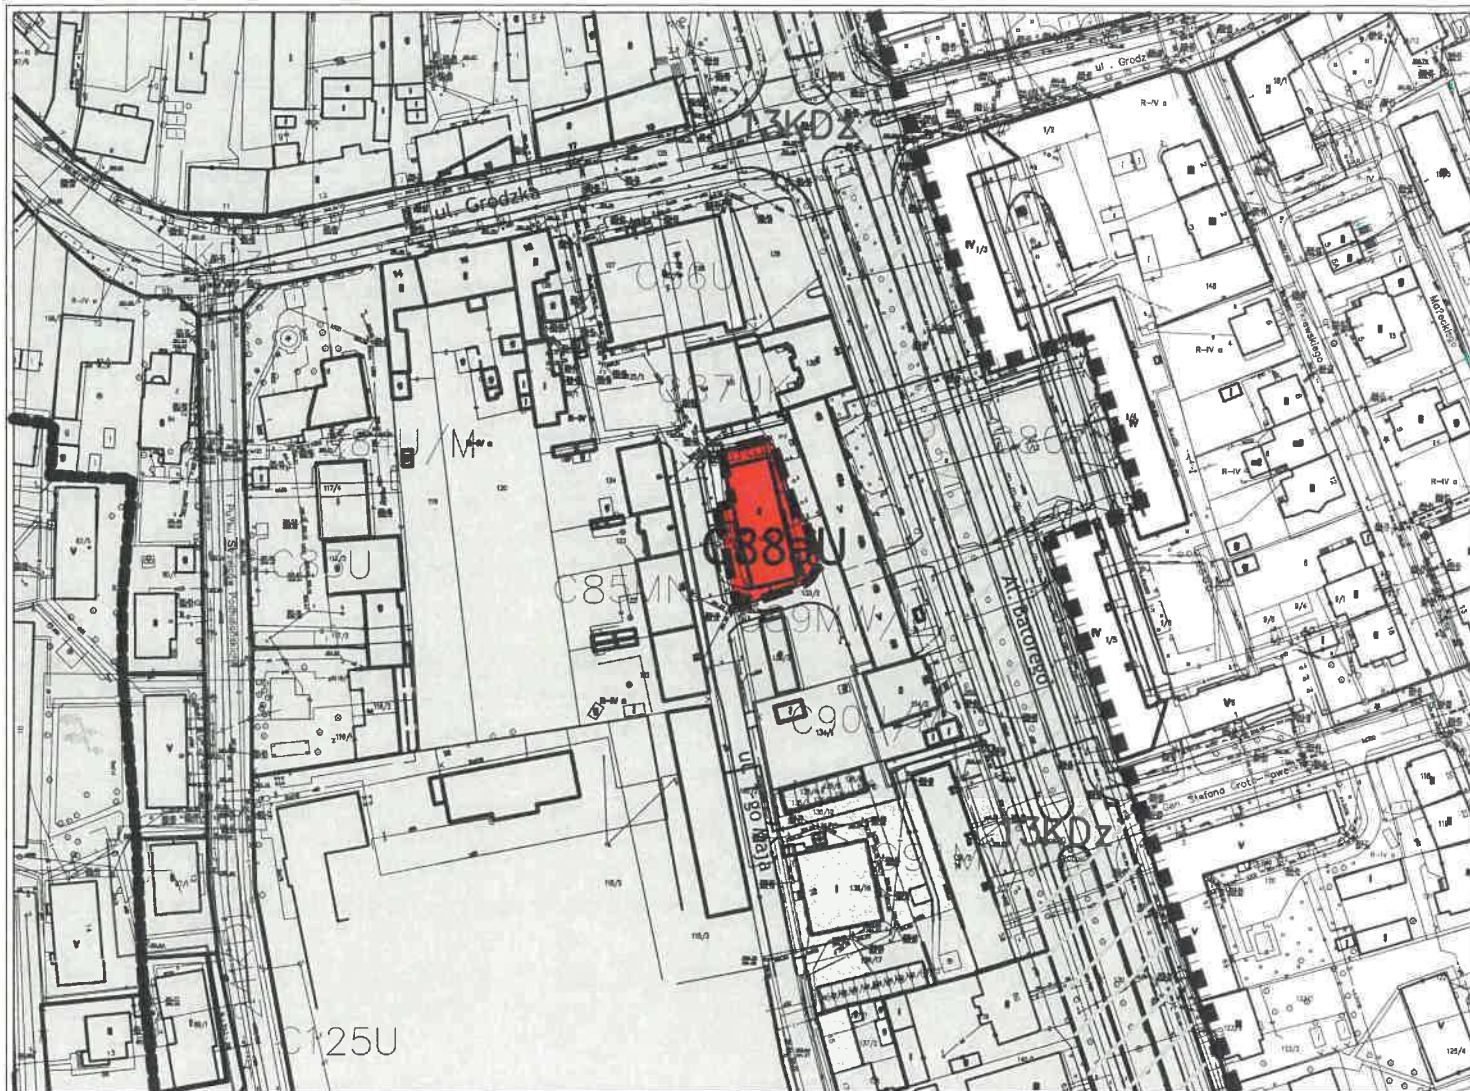

ZMIANA MIEJSCOWEGO PLANU ZAGOSPODAROWANIA PRZESTRZENNEGO MIASTA NOWEGO SĄCZA "NOWY SĄCZ - 29 ŚRÓDMIEŚCIE"

RYSUNEK PLANU

Załącznik Nr 6
do UCHWAŁY NR .../.../...
RADY MIASTA NOWEGO SĄCZA
z dnia

0m 20m 40m 60m 80m 100m

SKALA 1:2000

LEGENDA:

PRZEZNACZENIE TERENÓW

C88aU TEREN ZABUDOWY USŁUGOWEJ

INNE USTALENIA PLANU

GRANICA OPRACOWANIA ZMIANY PLANU

GRANICA MIEJSCOWEGO PLANU ZAGOSPODAROWANIA PRZESTRZENNEGO MIASTA NOWEGO SĄCZA "NOWY SĄCZ-29 ŚRÓDMIEŚCIE" PRZYJĘTEGO UCHWAŁĄ NR XV/147/2015 RADY MIASTA NOWEGO SĄCZA z dnia 15 września 2015r.

CAŁY OBSZAR STREFA OCHRONY KONSERWATORSKIEJ ZESPOŁU STAROMIEJSKIEGO

OZNACZENIA INFORMACYJNE

CAŁY OBSZAR ZASIĘG I STREFA OCHRONY GŁÓWNEGO ZBIORNIKA WÓD PODZIEMNYCH GZWP 437

TERENY OBJĘTE USTALENIAMI MIEJSCOWEGO PLANU ZAGOSPODAROWANIA PRZESTRZENNEGO MIASTA NOWEGO SĄCZA "NOWY SĄCZ-29 ŚRÓDMIEŚCIE" PRZYJĘTEGO UCHWAŁĄ NR XV/147/2015 RADY MIASTA NOWEGO SĄCZA z dnia 15 września 2015r.

WYRYS ZE "STUDIUM UWARUNKOWAŃ I KIERUNKÓW ZAGOSPODAROWANIA PRZESTRZENNEGO MIASTA NOWEGO SĄCZA" KIERUNKI ZAGOSPODAROWANIA PRZESTRZENNEGO

Załącznik Nr 5

do Uchwały Nr XXX/385/2008 z dnia 9 września 2008 r. zmienionej Uchwałą Nr XIV/133/2011 Rady Miasta Nowego Sącza z dnia 6 września 2011 r. oraz Uchwałą Nr XLIV/431/2017 Rady Miasta Nowego Sącza z dnia 12 września 2017 r.

GRANICA OPRACOWANIA ZMIANY MPZP "NOWY SĄCZ-29 ŚRÓDMIEŚCIE"



LEGENDA:

KIERUNKI ZMIAN W STRUKTURZE FUNKCJONALNO-PRZESTRZENNEJ I PRZEZNACZENIU TERENÓW

OBSZARY OSIEDLEŃCZE

2U/M TERENY USŁUG I ZABUDOWY MIESZKANIOWEJ W OBRĘBIE ŚRÓDMIEŚCIA

DZIEDZICTWO KULTUROWE

OBSZARY I OBIEKTY OBJĘTE OCHRONĄ PRAWNĄ
 STREFA OCHRONY KONSERWATORSKIEJ ZESPOŁU STAROMIEJSKIEGO USTALONA UCHWAŁĄ NR XV/147/2015 RADY MIASTA NOWEGO SĄCZA z dnia 15.09.2015 r.



URZĄD MIASTA NOWEGO SĄCZA
WYDZIAŁ ARCHITEKTURY I URBANISTYKI
REFERAT PLANOWANIA PRZESTRZENNEGO



ZMIANA MIEJSCOWEGO PLANU ZAGOSPODAROWANIA PRZESTRZENNEGO MIASTA NOWEGO SĄCZA "NOWY SĄCZ - 29 ŚRÓDMIEŚCIE"

RYСУNEK PLANU

Załącznik Nr 7
do UCHWAŁY NR .../...
RADY MIASTA NOWEGO SĄCZA
z dnia

0m 20m 40m 60m 80m 100m

SKALA 1:2000

LEGENDA:

PRZEZNACZENIE TERENÓW

C101bU TEREN ZABUDOWY USŁUGOWEJ

C101aKS TEREN OBSŁUGI KOMUNIKACJI

INNE USTALENIA PLANU

--- GRANICA OPRACOWANIA ZMIANY PLANU

--- GRANICA MIEJSCOWEGO PLANU ZAGOSPODAROWANIA PRZESTRZENNEGO MIASTA NOWEGO SĄCZA "NOWY SĄCZ-29 ŚRÓDMIEŚCIE" PRZYJĘTEGO UCHWAŁĄ NR XV/147/2015 RADY MIASTA NOWEGO SĄCZA z dnia 15 września 2015r.

--- LINIA ROZGRANICZAJĄCA TERENY O RÓŻNYM PRZEZNACZENIU LUB RÓŻNYCH ZASADACH ZAGOSPODAROWANIA

--- NIEPRZEKRACZALNA LINIA ZABUDOWY

CAŁY OBSZAR STREFA OCHRONY KONSERWATORSKIEJ ZESPOŁU STAROMIEJSKIEGO

OZNACZENIA INFORMACYJNE

CAŁY OBSZAR ZASIĘG I STREFA OCHRONNA GŁÓWNEGO ZBIORNIKA WÓD PODZIEMNYCH GZWP 437

--- TERENY OBJĘTE USTALENIAMI MIEJSCOWEGO PLANU ZAGOSPODAROWANIA PRZESTRZENNEGO MIASTA NOWEGO SĄCZA "NOWY SĄCZ-29 ŚRÓDMIEŚCIE" PRZYJĘTEGO UCHWAŁĄ NR XV/147/2015 RADY MIASTA NOWEGO SĄCZA z dnia 15 września 2015r.

WYRYS ZE "STUDIUM UWARUNKOWAŃ I KIERUNKÓW ZAGOSPODAROWANIA PRZESTRZENNEGO MIASTA NOWEGO SĄCZA" KIERUNKI ZAGOSPODAROWANIA PRZESTRZENNEGO

Załącznik Nr 5

do Uchwały Nr XXX/385/2008 z dnia 9 września 2008 r. zmienionej Uchwałą Nr XIV/133/2011 Rady Miasta Nowego Sącza z dnia 6 września 2011 r. oraz Uchwałą Nr XLIV/431/2017 Rady Miasta Nowego Sącza z dnia 12 września 2017 r.

--- GRANICA OPRACOWANIA ZMIANY MPZP "NOWY SĄCZ-29 ŚRÓDMIEŚCIE"



LEGENDA:

KIERUNKI ZMIAN W STRUKTURZE FUNKCJONALNO-PRZESTRZENNEJ I PRZEZNACZENIU TERENÓW

OBSZARY OSIEDLEŃCZE

2U/M TERENY USŁUG I ZABUDOWY MIESZKANIOWEJ W OBRĘBIE ŚRÓDMIEŚCIA

KOMUNIKACJA

OBIEKTY OBSŁUGI KOMUNIKACYJNEJ

--- TERENY OBSŁUGI RUCHU PASAŻERSKIEGO


DZIEDZICTWO KULTUROWE

OBSZARY I OBIEKTY OBJĘTE OCHRONĄ PRAWNĄ

--- STREFA OCHRONY KONSERWATORSKIEJ ZESPOŁU STAROMIEJSKIEGO USTALONA UCHWAŁĄ NR XV/147/2015 RADY MIASTA NOWEGO SĄCZA Z DN. 15.09.2015 R.



URZĄD MIASTA NOWEGO SĄCZA
WYDZIAŁ ARCHITEKTURY I URBANISTYKI
REFERAT PLANOWANIA PRZESTRZENNEGO

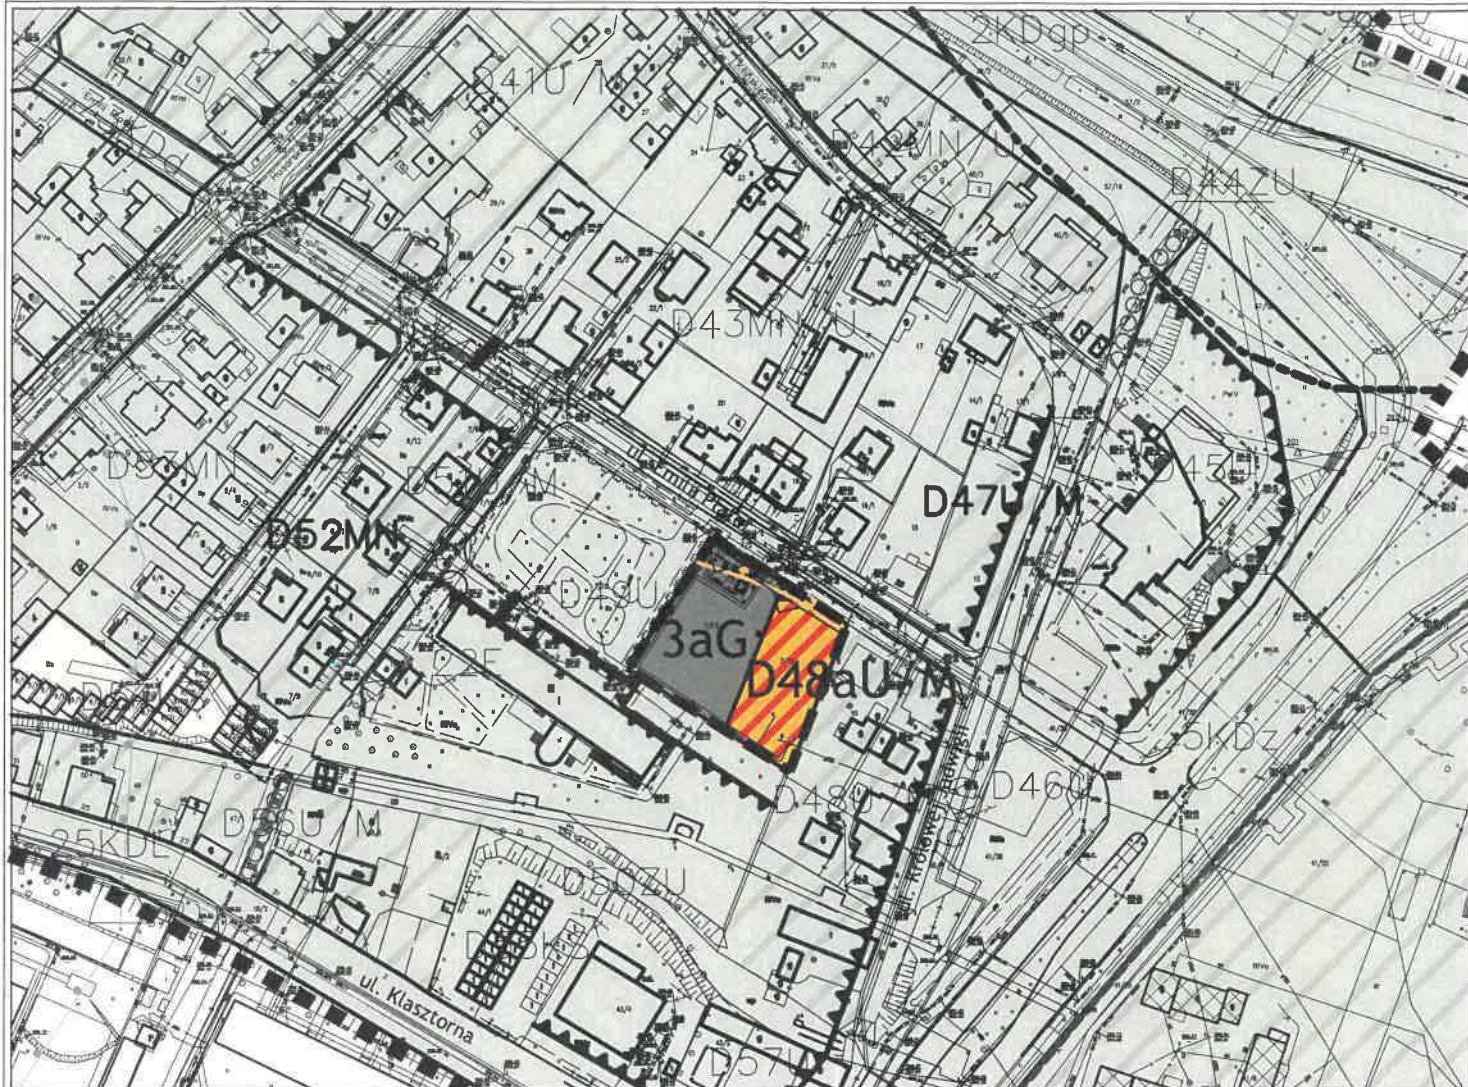

ZMIANA MIEJSCOWEGO PLANU ZAGOSPODAROWANIA PRZESTRZENNEGO MIASTA NOWEGO SĄCZA "NOWY SĄCZ - 29 ŚRÓDMIEŚCIE"

RYСУNEK PLANU

Załącznik Nr 9
do UCHWAŁY NR .../.../...
RADY MIASTA NOWEGO SĄCZA
z dnia

0m 20m 40m 60m 80m 100m

SKALA 1:2000

LEGENDA:

PRZEZNACZENIE TERENÓW

TEREN ZABUDOWY USŁUGOWEJ I MIESZKANIOWEJ

3aG TEREN URZĄDZEŃ GAZU

INNE USTALENIA PLANU

GRANICA OPRACOWANIA ZMIANY PLANU

GRANICA MIEJSCOWEGO PLANU ZAGOSPODAROWANIA PRZESTRZENNEGO MIASTA NOWEGO SĄCZA "NOWY SĄCZ-29 ŚRÓDMIEŚCIE" PRZYJĘTEGO UCHWAŁĄ NR XV/147/2015 RADY MIASTA NOWEGO SĄCZA z dnia 15 września 2015r.

LINIA ROZGRANICZAJĄCA TERENY O RÓŻNYM PRZEZNACZENIU LUB RÓŻNYCH ZASADACH ZAGOSPODAROWANIA

NIEPRZEKRACZALNA LINIA ZABUDOWY

CAŁY OBSZAR OBSZAR ZDEGRADOWANY WYMAGAJĄCY REWITALIZACJI, PRZEKSZTAŁCEN I REHABILITACJI

OZNACZENIA INFORMACYJNE

ZASIĘG ZALEWANIA WODĄ Q0,2%

CAŁY OBSZAR ZASIĘG I STREFA OCHRONNA GŁÓWNEGO ZBIORNIKA WÓD PODZIEMNYCH GZWP 437

TERENY OBJĘTE USTALENIAMI MIEJSCOWEGO PLANU ZAGOSPODAROWANIA PRZESTRZENNEGO MIASTA NOWEGO SĄCZA "NOWY SĄCZ-29 ŚRÓDMIEŚCIE" PRZYJĘTEGO UCHWAŁĄ NR XV/147/2015 RADY MIASTA NOWEGO SĄCZA z dnia 15 września 2015r.

WYRYS ZE "STUDIUM UWARUNKOWAŃ I KIERUNKÓW ZAGOSPODAROWANIA PRZESTRZENNEGO MIASTA NOWEGO SĄCZA" KIERUNKI ZAGOSPODAROWANIA PRZESTRZENNEGO

Załącznik Nr 5

do Uchwały Nr XXX/385/2008 z dnia 9 września 2008 r. zmienionej Uchwałą Nr XIV/133/2011 Rady Miasta Nowego Sącza z dnia 6 września 2011 r. oraz Uchwałą Nr XLIV/431/2017 Rady Miasta Nowego Sącza z dnia 12 września 2017 r.

GRANICA OPRACOWANIA ZMIANY MPZP "NOWY SĄCZ-29 ŚRÓDMIEŚCIE"



LEGENDA:

KIERUNKI ZMIAN W STRUKTURZE FUNKCJONALNO-PRZESTRZENNEJ I PRZEZNACZENIU TERENÓW

OBSZARY OSIEDLEŃCZE

U/M TERENY ZABUDOWY MIESZANEJ - USŁUGOWEJ I MIESZKANIOWEJ

INFRASTRUKTURA TECHNICZNA

G TERENY ZAOPATRZENIA W GAZ

OBSZARY I OBIEKTY WYMAGAJĄCE SZCZEGÓLNYCH WARUNKÓW ZAGOSPODAROWANIA

OBSZARY ZDEGRADOWANE WYMAGAJĄCE REWITALIZACJI, PRZEKSZTAŁCEN I REHABILITACJI

ŚRODOWISKO PRZYRODNICZE

ZAGROŻENIA ŚRODOWISKA

ZASIĘG ZALEWU WODĄ Q0,2%



URZĄD MIASTA NOWEGO SĄCZA
WYDZIAŁ ARCHITEKTURY I URBANISTYKI
REFERAT PLANOWANIA PRZESTRZENNEGO

