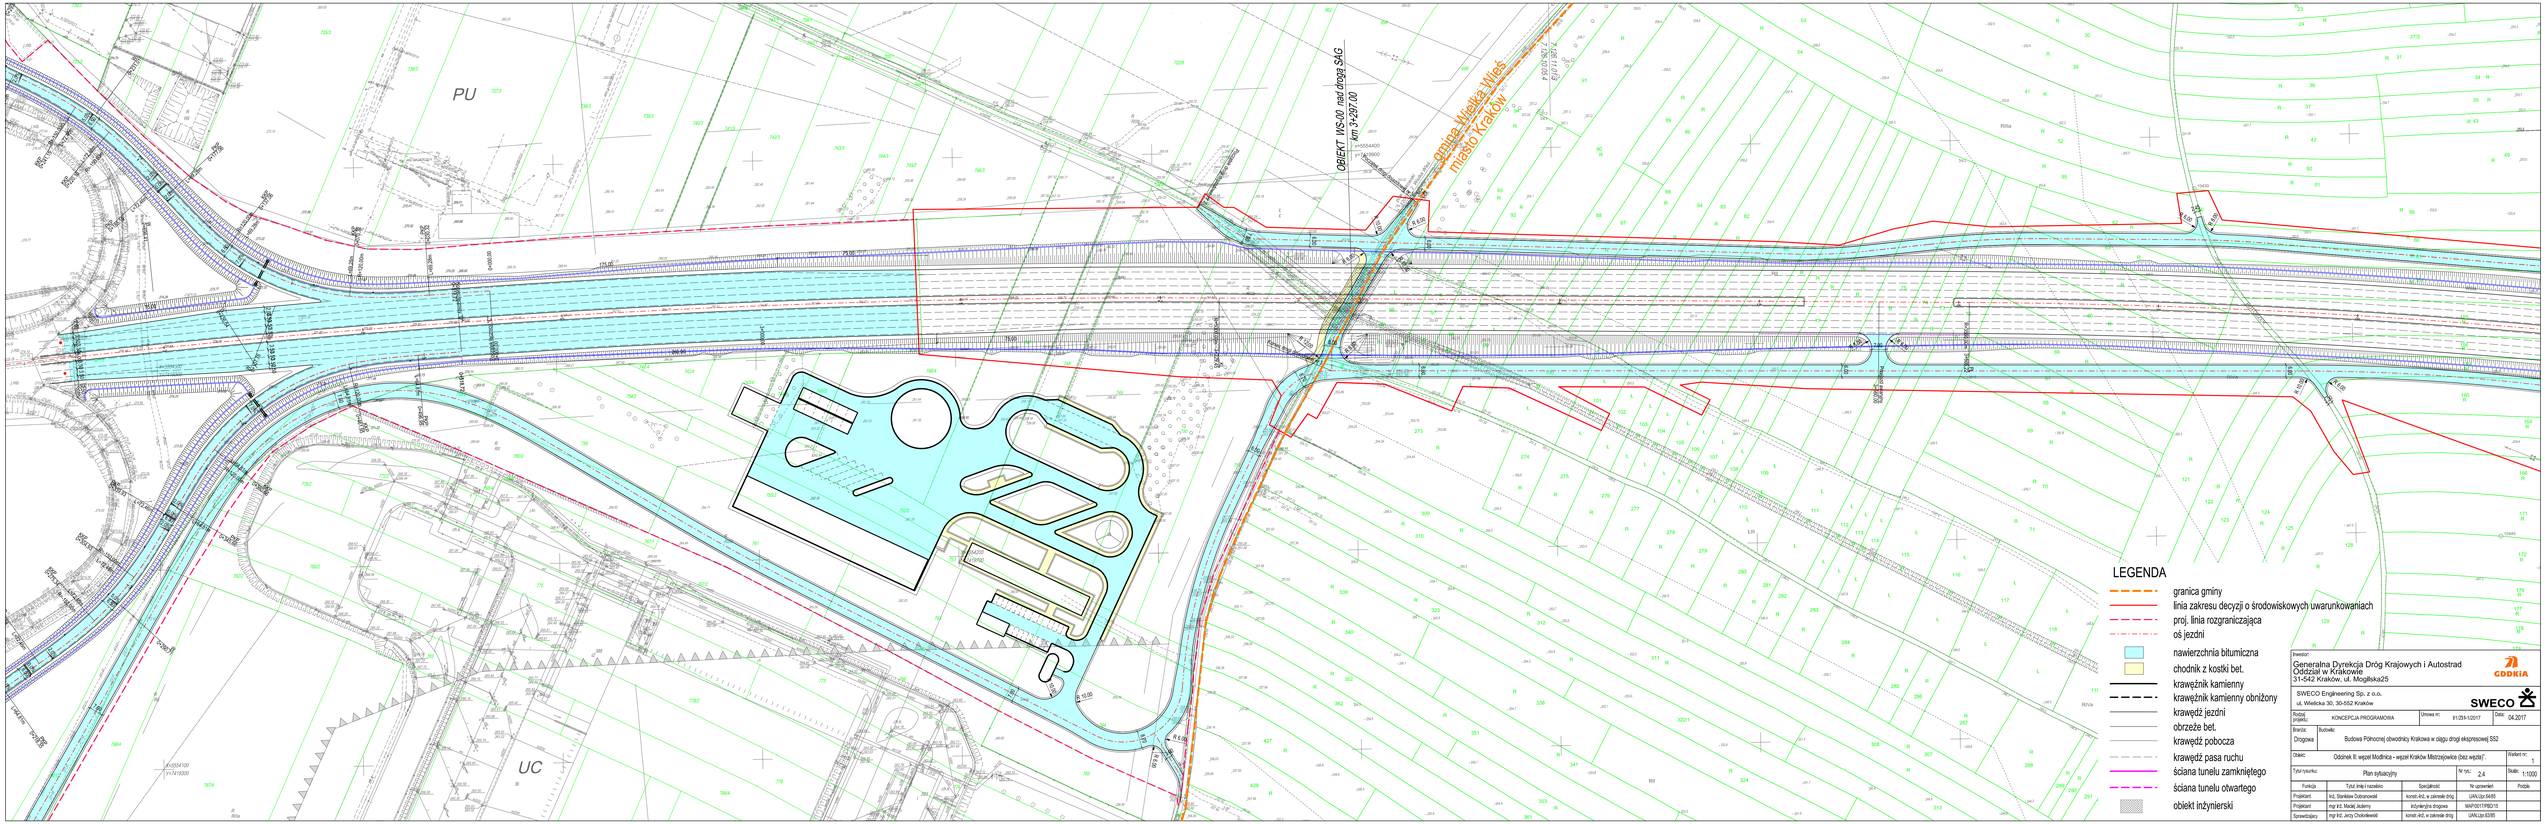


Inwestor:
Generalna Dyrekcja Dróg Krajowych i Autostrad
Oddział w Krakowie
31-542 Kraków, ul. Mogilska25

GDDKiA

SWECO Engineering Sp. z o.o.
ul. Wadowicka 30, 30-552 Kraków

SWECO

Rodzaj projektu:	KONCEPCJA PROGRAMOWA	Umowa nr:	81/ZIS-1/2017
Data:	04.2017		

Branża: Drogowa
Budowle: Budowa Północnej obwodnicy Krakowa w ciągu drogi ekspresowej S52
Obiekt: Odcinek III: węzeł Modlnica - węzeł Kraków Mistrzejowice (bez węzła)*
Wariant nr: 0
Tytuł rysunku: Plan sytuacyjny
Nr rys.: 2.4
Skala: 1:1000

Funkcja	Tytuł, imię i nazwisko	Specjalność	Nr uprawnień	Podpis
Projektant	Inż. Stanisław Dobrzański	konstr.-kat. w zakresie dróg	UAN.Up.54/65	
Projektant	mgr inż. Maciej Jezierny	inżynieryjne drogowe	MAP/0017/PBD/15	
Sprawdzający	mgr inż. Jerzy Chodorkiewicz	konstr.-kat. w zakresie dróg	UAN.Up.63/06	