


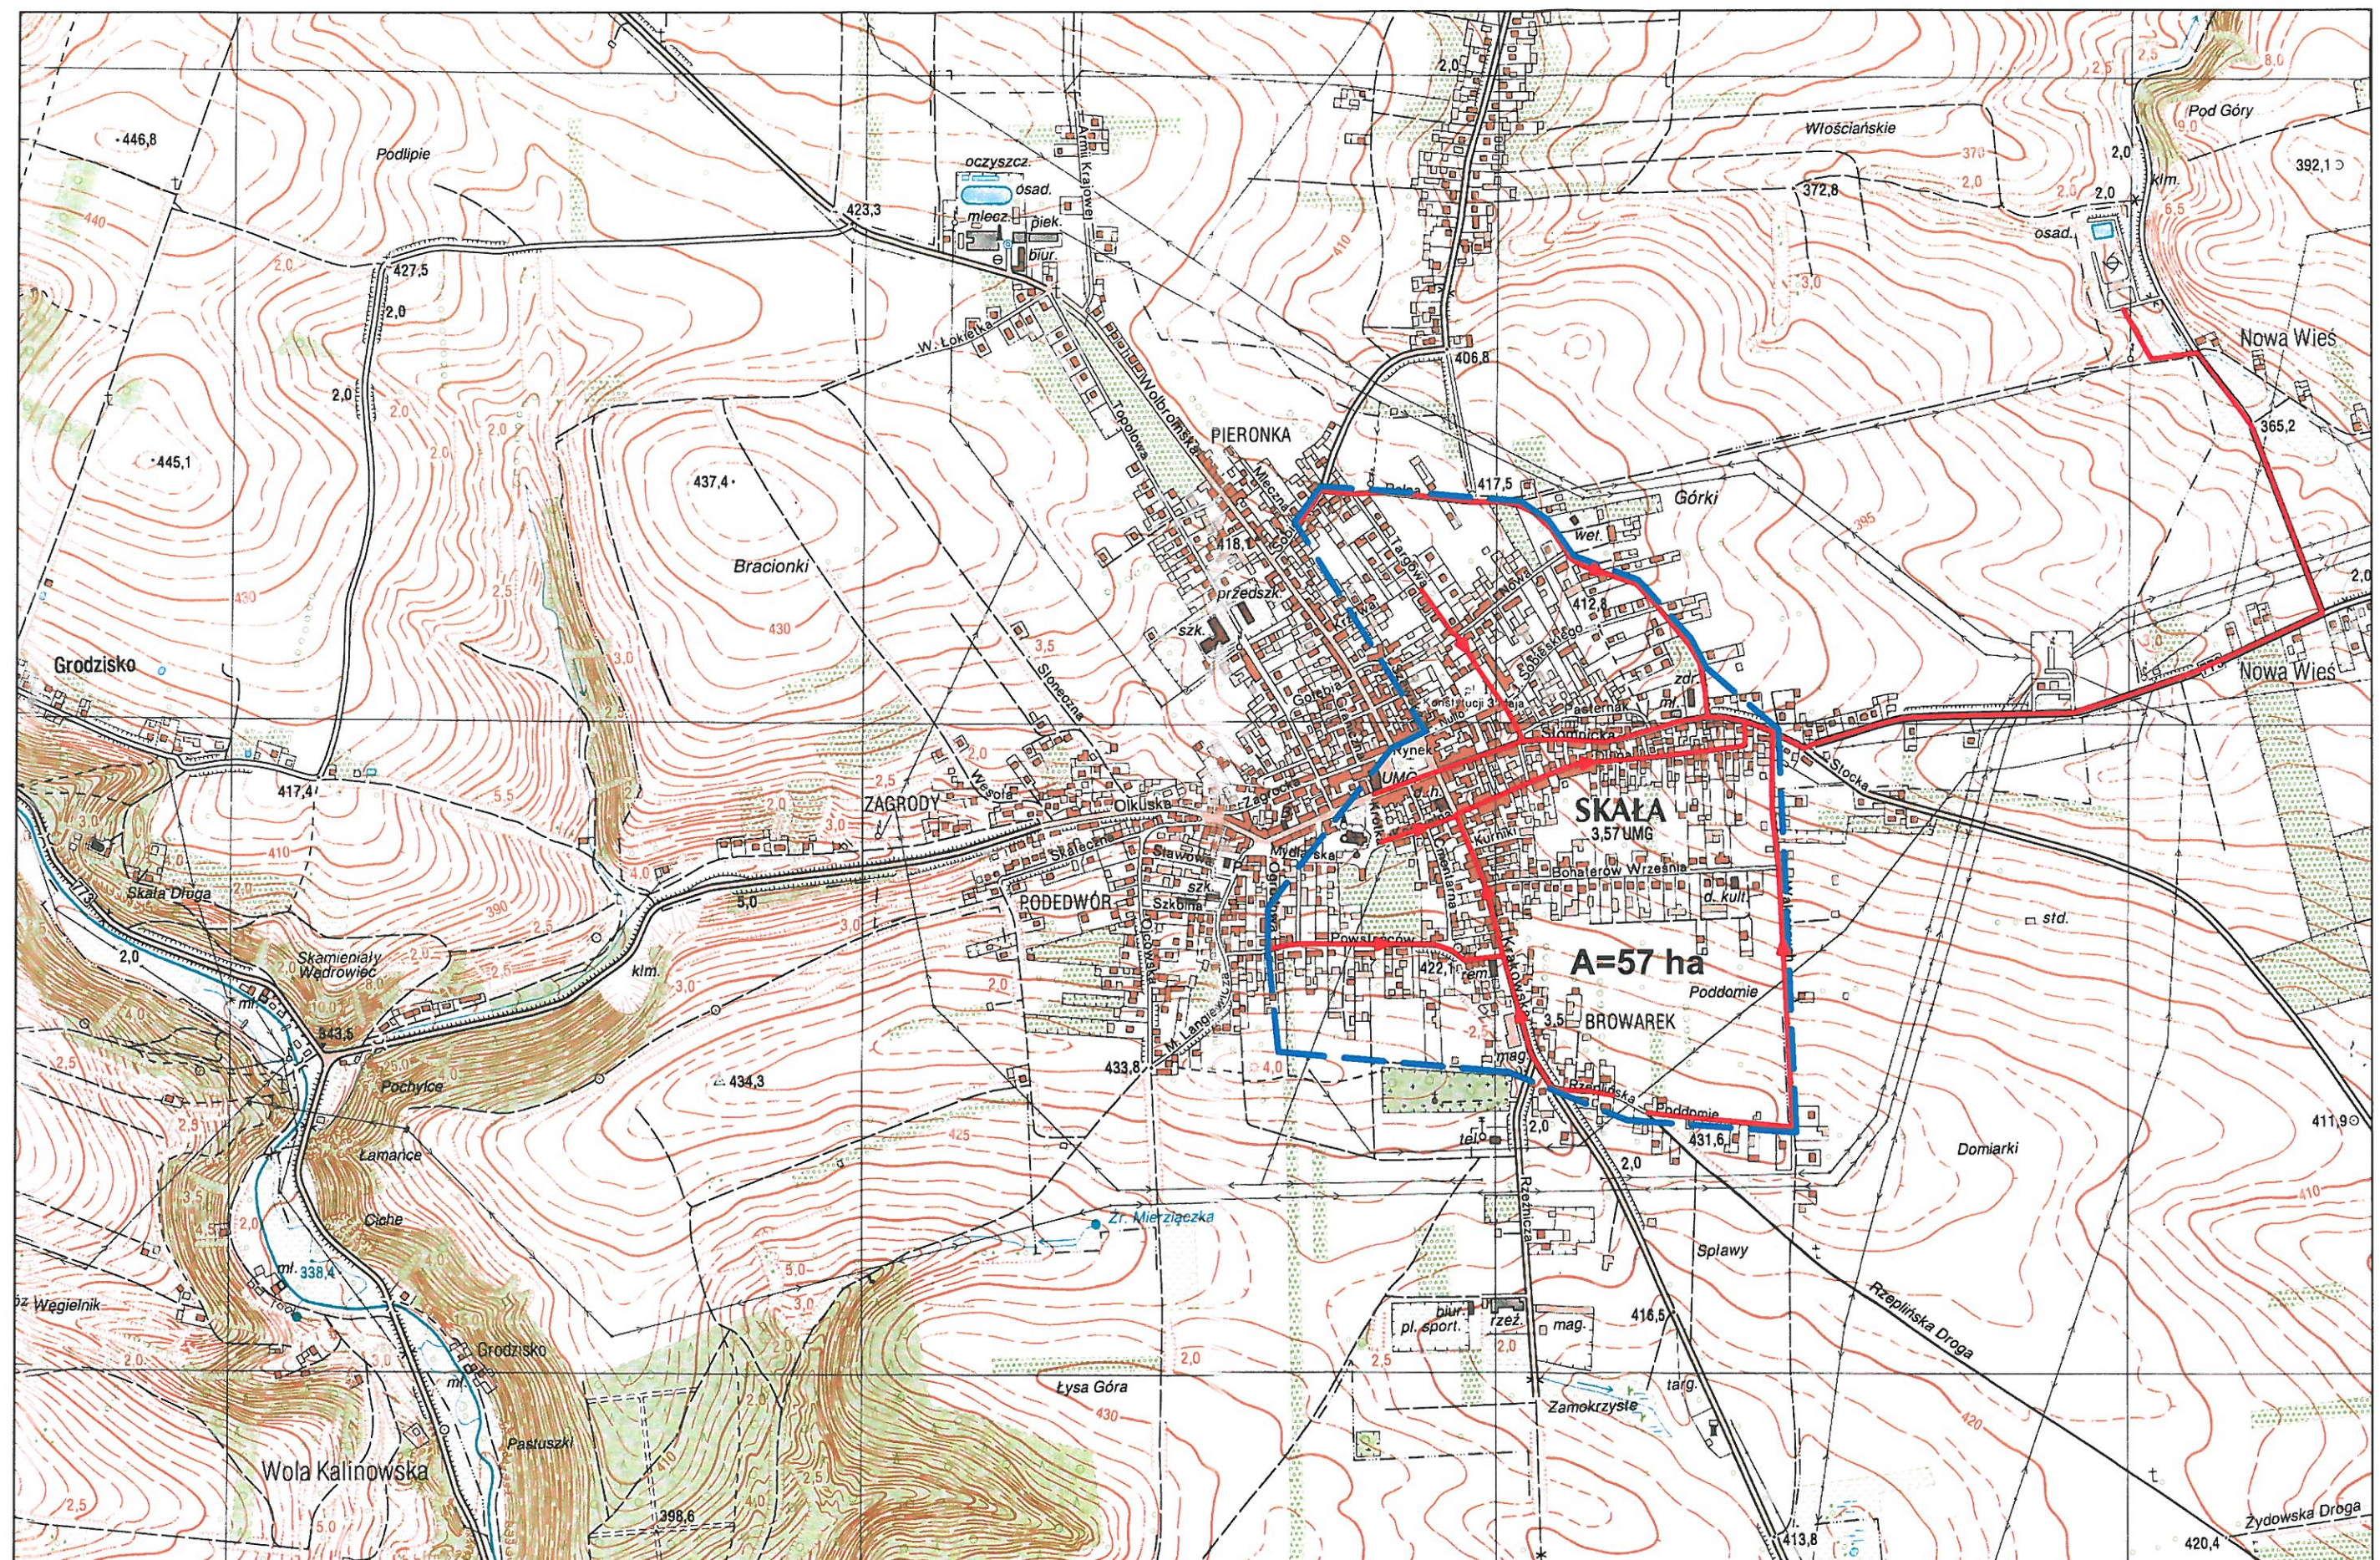

Oznaczenia:

- — — — — granice zlewni
- — — — — kanalizacja ogólnospławna

Rys. 2. Zlewnia kanalizacji ogólnospławnej z dopływem do oczyszczalni w Nowej Wsi
skala 1:10 000

dr inż. Zbigniew M. M. M.
Uprawnienia budowlane do projektowania i nadzoru inwestycyjnego w specjalności instalacyjnej w zakresie sieci, instalacji i urządzeń wodociągowych, kanalizacyjnych, ciepłowniczych, wentylacyjnych i gazowych.
Specjalizacja: oczyszczalnie ścieków i stacji. 97/2000