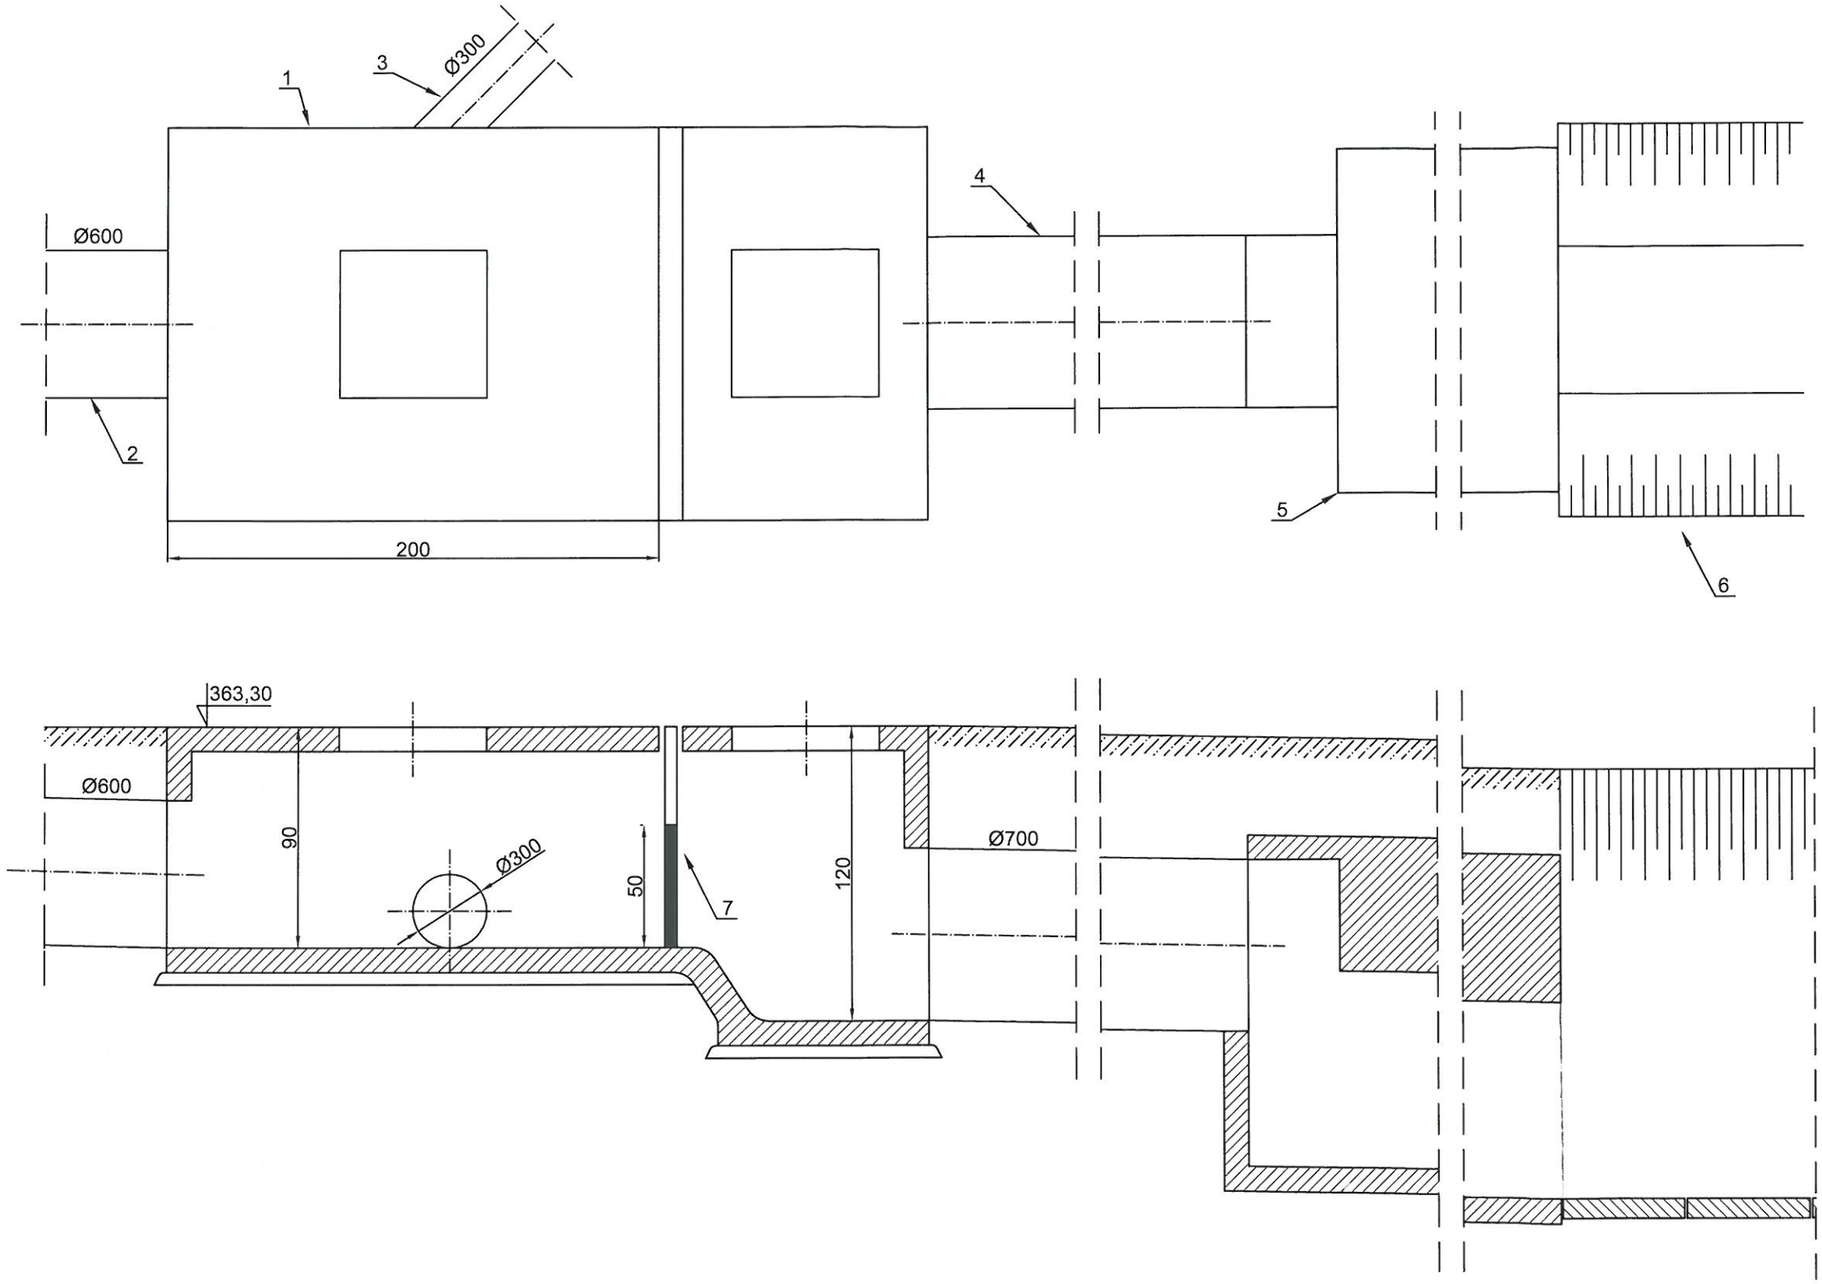

Oznaczenia:
1 - komora przelewowe
2 - kanał dopływowy Ø600
3 - dopływ do oczyszczalni Ø300
4 - dopływ do przepustu Ø700
5 - przepust drogowy 0,8x1,4 [m]
6 - rów otwarty - potok Smródka
7 - krawędź przelewu

Rys. 3. Schemat istniejącego przelewu burzowego
skala 1:25

dr inż. Zbigniew Mucha
Uprawnienia budowlane do projektowania bez ograniczeń
w specjalności instalacyjnej w zakresie sieci, instalacji
i urządzeń wodociągowych i kanalizacyjnych,
cieplnych, wentylacyjnych i gazowych.
Specjalizacja: oczyszczalnie ścieków nr ewid. 97/2...