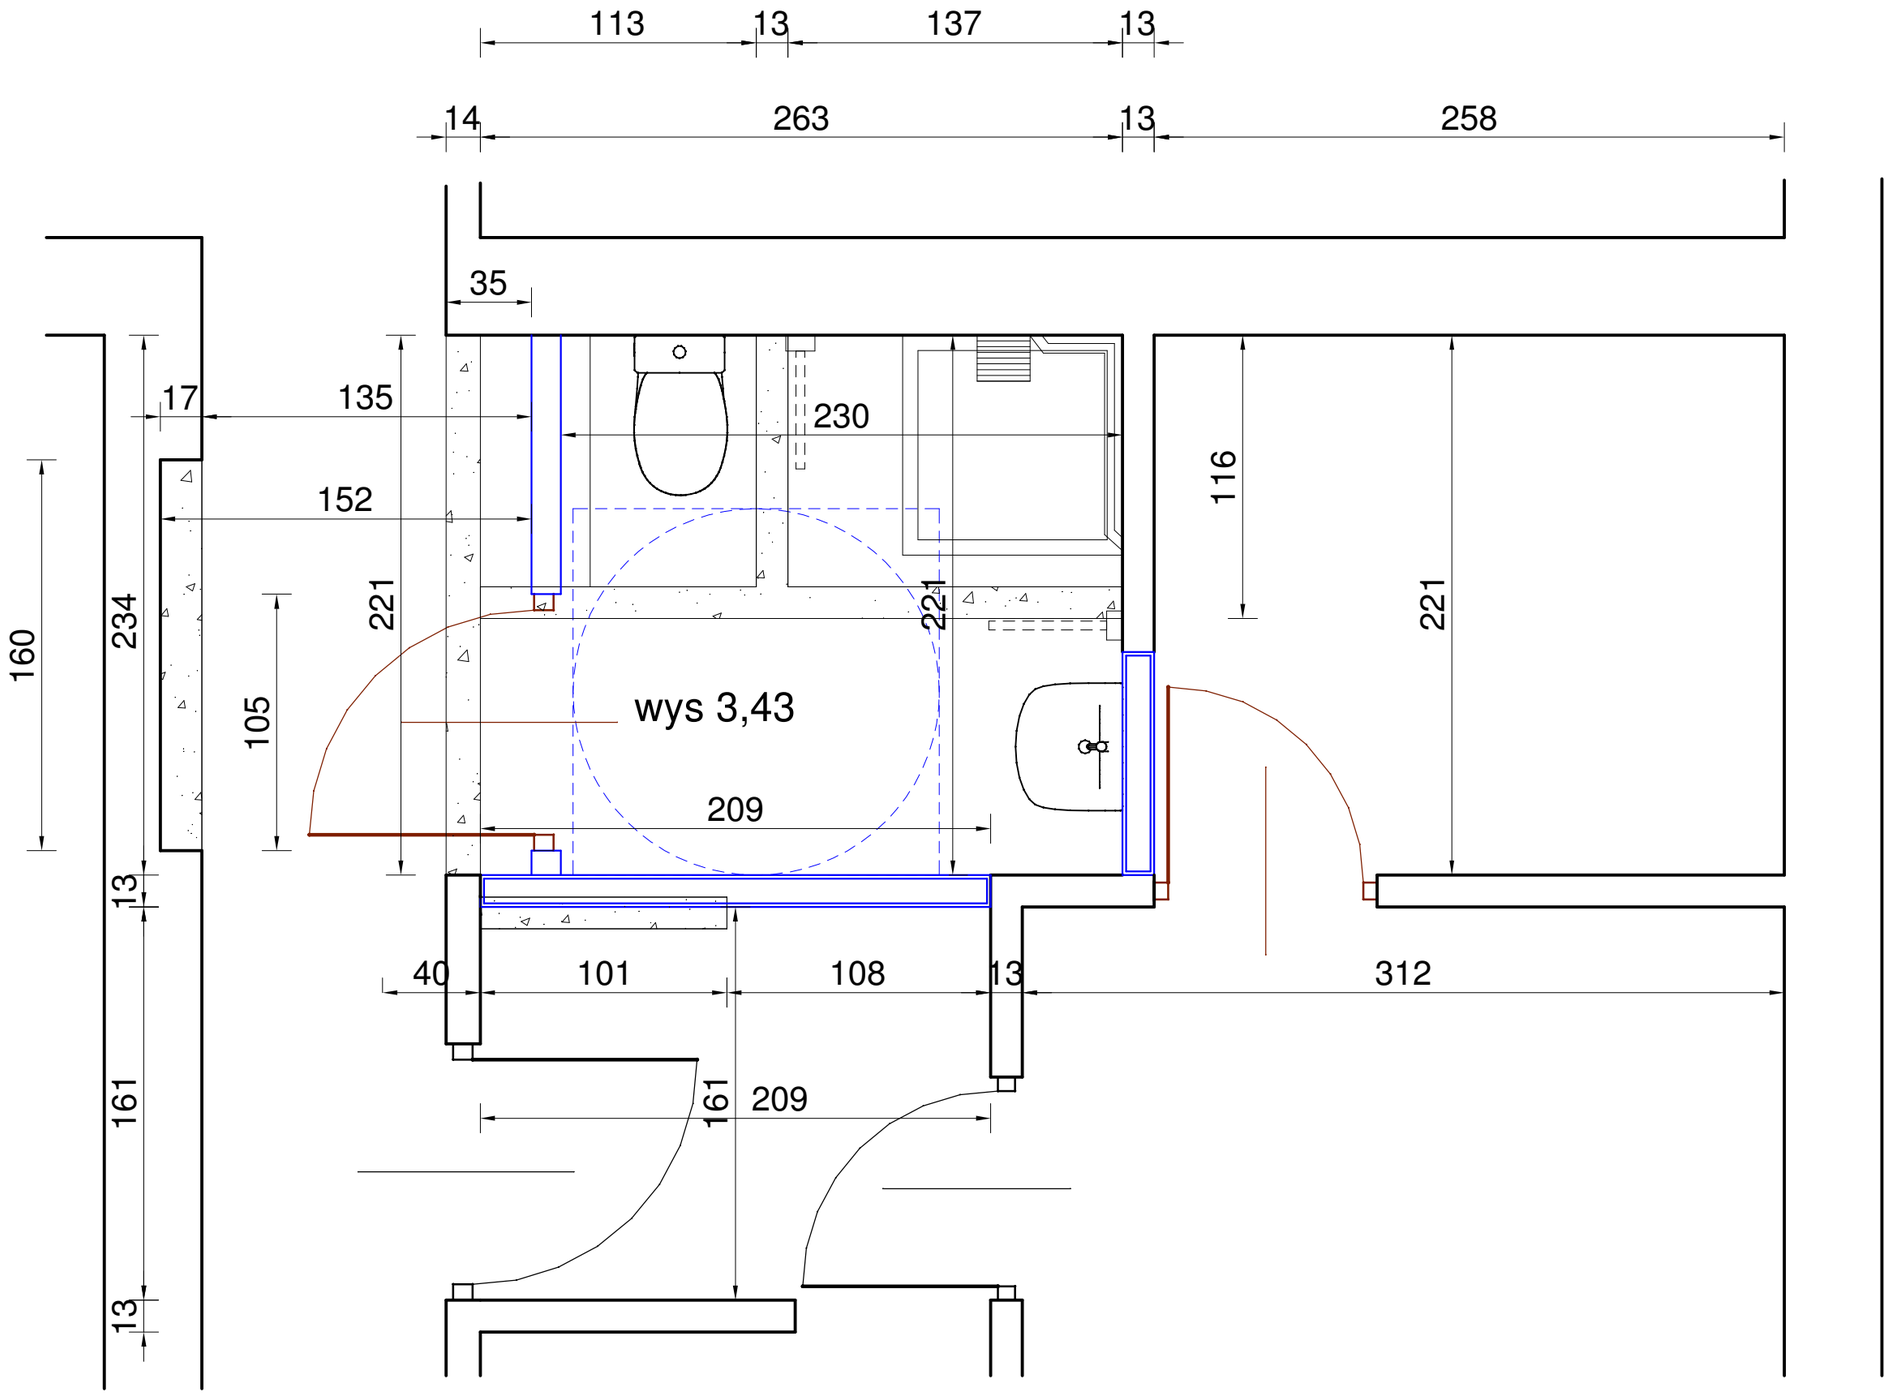

BUDOWA				TEMAT RYSUNKU	SKALA	DATA	
BUDOWA ZEWNĘTRZNEJ POCHYLNI DLA OSÓB NIEPEŁNOSPRAWNYCH				ŁAZIENKA DLA NIEPEŁNOSPRAWNYCH	1:25	07.2017r	KON PRO Andrzej Świerczek
INWESTOR	**LOKALIZACJA**	**STADIUM**	**PROJEKTOWAŁ**				
Gminny Ośrodek Pomocy Społecznej w Zawoja 1580 34-222 Zawoja	Szkoła Podstawowa nr 4 34-222 Zawoja 886	Koncepcja	mgr inż. Andrzej Świerczek UPR.NR MAP/0085/PWOK/08				NR.RYS 2