

**Uchwała Nr XXXI/263/2017
Rady Gminy Lubień
z dnia 24 sierpnia 2017r.**

**w sprawie przystąpienia do sporządzenia zmiany miejscowego planu zagospodarowania
przestrzennego Gminy Lubień**

Na podstawie art. 18 ust. 2 pkt. 15 ustawy z dn. 8 marca 1990r. o samorządzie gminnym (t.j. Dz. U. z 2016r., poz. 446 z późniejszymi zmianami) oraz art. 14, 15, w związku z art. 27 ustawy z dnia 27 marca 2003r. o planowaniu i zagospodarowaniu przestrzennym (t.j. Dz. U. z 2017r., poz. 1073) - **Rada Gminy Lubień** uchwala, co następuje :

§ 1

Przystępuje się do sporządzenia zmiany miejscowego planu zagospodarowania przestrzennego Gminy Lubień zatwierdzonego Uchwałą Rady Gminy Lubień nr XXVII/122/2012 z dnia 28 września 2012r. późniejszymi (Dz. Urz. Woj. Małopolskiego z dnia 30 października 2012r., poz. 5391 z późniejszymi zmianami) dla terenu oznaczonego na załączniku graficznym linią w kolorze czerwonym, w celu wprowadzenia nowego terenu przeznaczonego pod zabudowę usługową .

§ 2

Integralną częścią uchwały jest załącznik graficzny , przedstawiający granice terenu objętego projektem zmiany planu.

§3

Zakres zmiany planu obejmuje w niezbędnym zakresie problematykę wynikającą z art. 15 ust. 2 ustawy o planowaniu i zagospodarowaniu przestrzennym.

§ 4

Wykonanie uchwały powierza się Wójtowi Gminy Lubień.

§ 5


Uchwała wchodzi w życie z dniem podjęcia.

RADCA PRAWNY
Andrzej Kowalczyk

PRZEWODNICZĄCY RADY
Stanisław Biedrończyk

Miejskowy plan zagospodarowania przestrzennego Gminy Lubień uchwalony Uchwałą
Rady Gminy Lubień nr XXVII/122/2012 z dnia 28 września 2012r.

SKALA: 1:5000

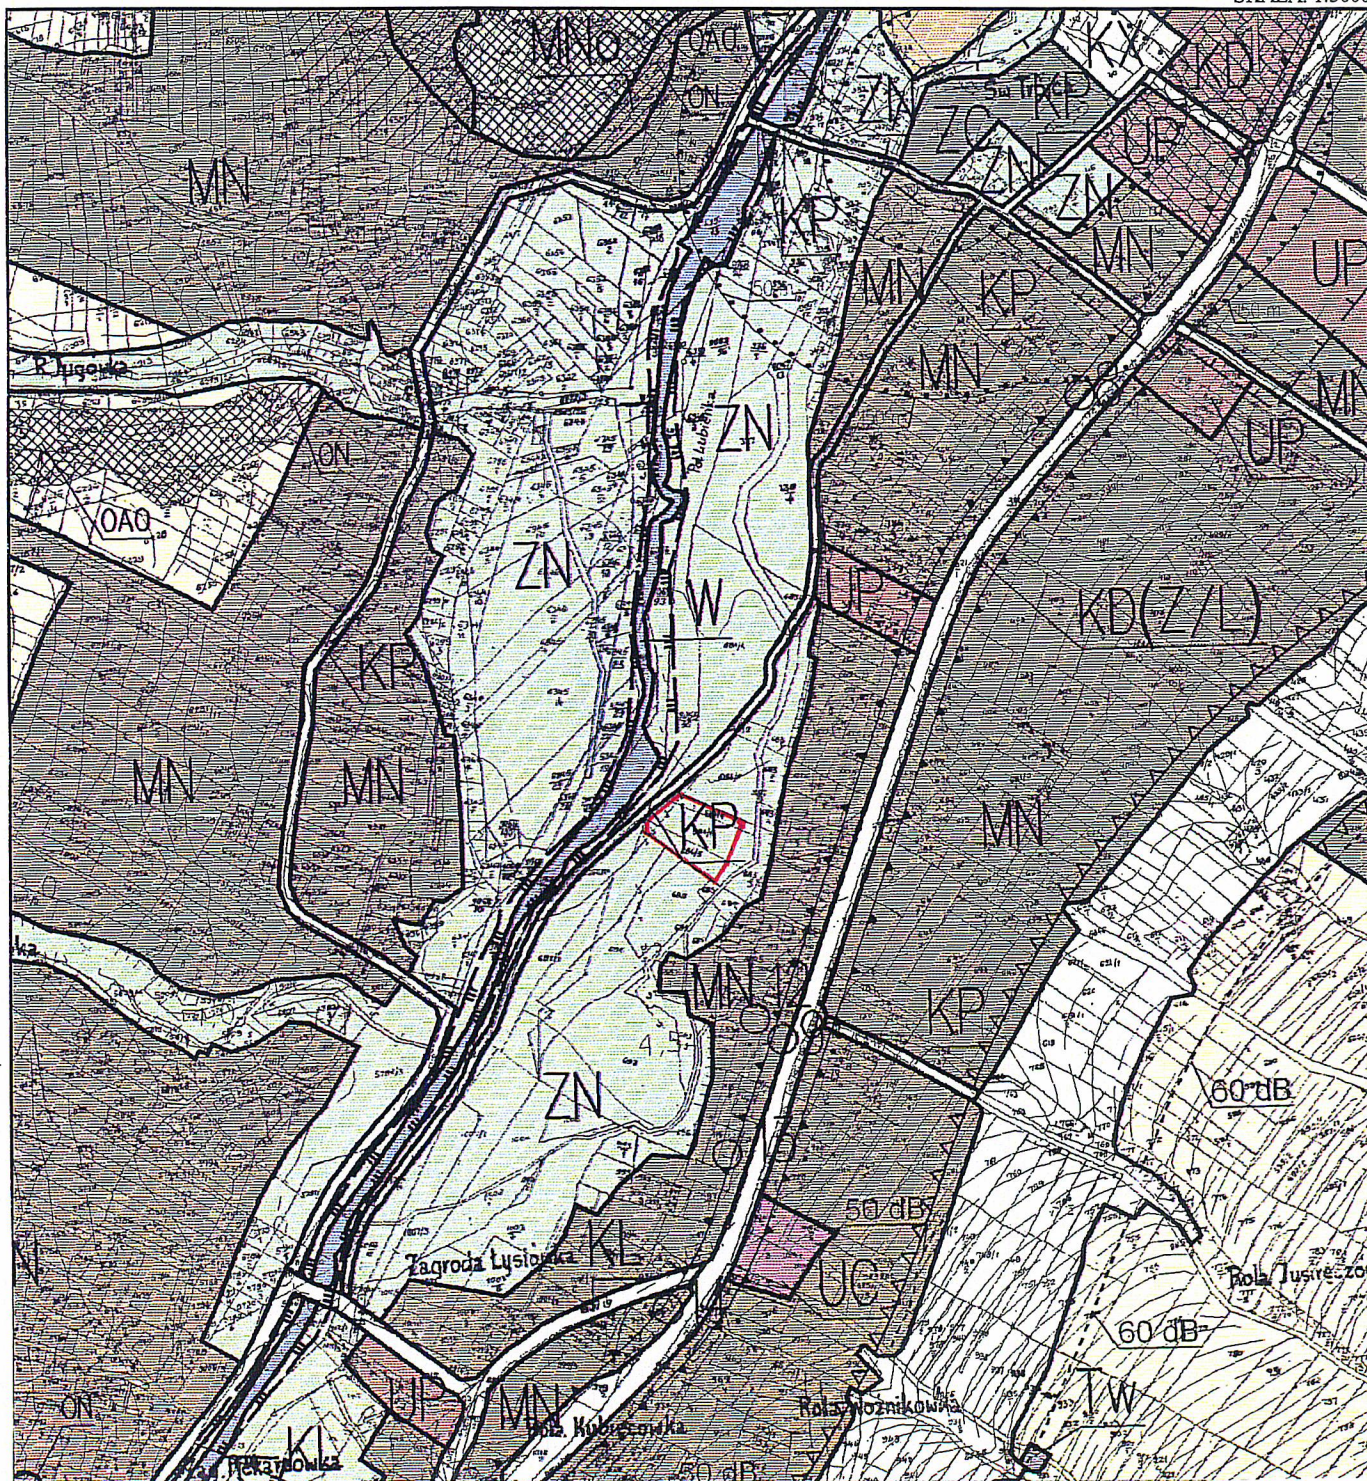

Legenda : Granica opracowania zmiany planu ———

PRZEWODNICZĄCY RADY

Stanisław Biedrończyk