


SZCZEGÓŁ KORYTKA Z KRATĄ
PRZEJAZDOWĄ
SKALA 1:10

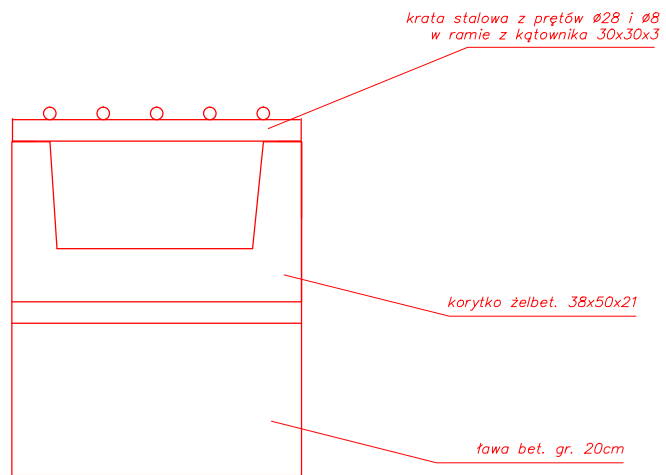

WIDOK Z GÓRY

