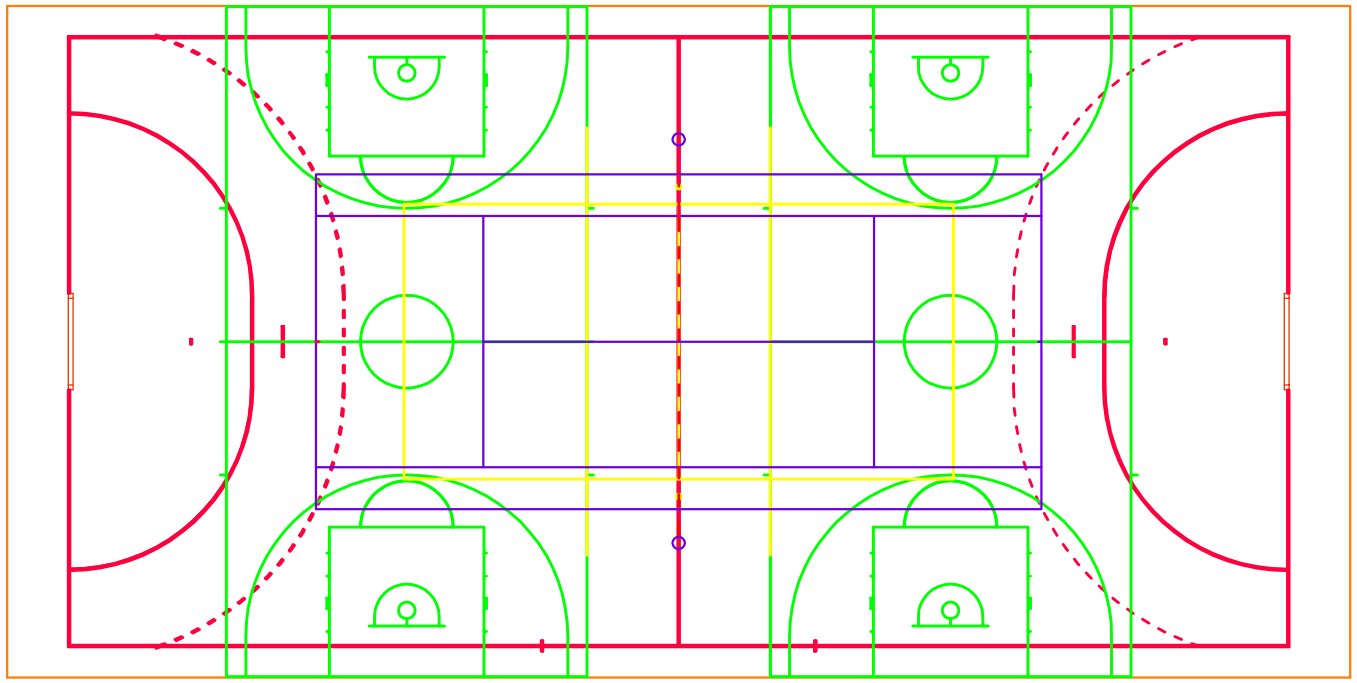


PRACOWNIA PROJEKTOWO USŁUGOWA
inż. Tomasz Trepka
32–300 Olkusz ; ul. Szkolna 3

TEMAT RYSUNKU

PLAN SYTUACYJNY BOISK

WERSJA	PROJEKTANT : arch.Anna Ścigaj–Trepka UPRAWNIENIA W SPECJALNOŚCI ARCHITEKTONICZNEJ	NR UPRAWNIEŃ 202/2001	PODPIS	FAZA PROJEKT TECHNICZNY
A	OPRACOWAŁ : inż. Tomasz Trepka UPRAWNIENIA W SPECJALNOŚCI KONSTRUKCYJNO BUDOWLANEJ	NR UPRAWNIEŃ 299/2001	PODPIS	BRANŻA ARCHITEKTURA
DATA 12/2017	INWESTOR STOWARZYSZENIE "ZEDERMAN" Z SIEDZIBĄ W ZEDERMANIE			
SKALA 1:250	ZADANIE PROJEKT BOISKA WIELOFUNKCYJNEGO PRZY SZKOLE PODSTAWOWEJ W ZEDERMANIE			NR RYSUNKU