


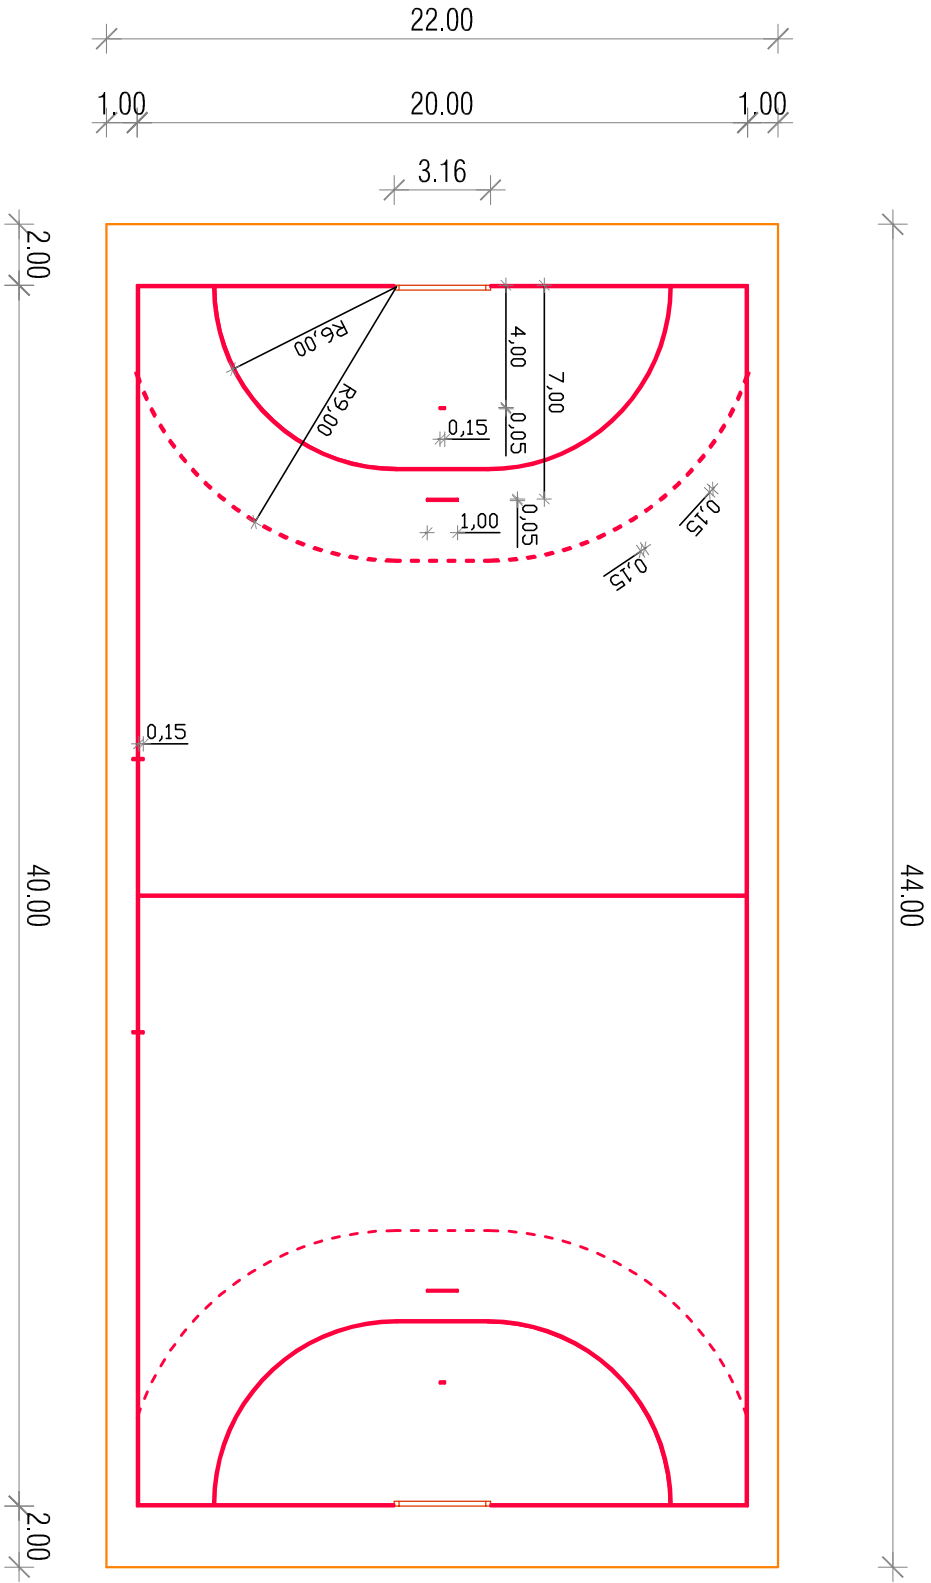

PRACOWNIA PROJEKTOWO USŁUGOWA			
inż. Tomasz Trepka			
32–300 Olkusz ; ul. Szkolna 3			

TEMAT RYSUNKU			
PLAN SYTUACYJNY BOISKA DO PIŁKI RĘCZNEJ			
WERSJA	PROJEKTANT	NR UPRAWNIEN	FAZA
A	inż. Tomasz Trepka	202/2001	PROJEKT
	ARCHITEKTONICZNE		TECHNICZNY
	PRACOWNIA	NR UPRAWNIEN	BRANŻA
	inż. Tomasz Trepka	299/2001	ARCHITEKTURA
	UPRAWNIENIA W SPECJALNOŚCI		
	KONSTRUKCJO BUDOWLANEJ		
DATA	INWESTOR		
12/2017	STOWARZYSZENIE "ZEDERMAN"		
	Z SIEDZIBĄ W ZEDERMANIE		
SKALA	ZADANIE		NR RYSUNKU
1:250	PROJEKT BOISKA WIELOFUNKCYJNEGO PRZY SZKOLE PODSTAWOWEJ W ZEDERMANIE		