


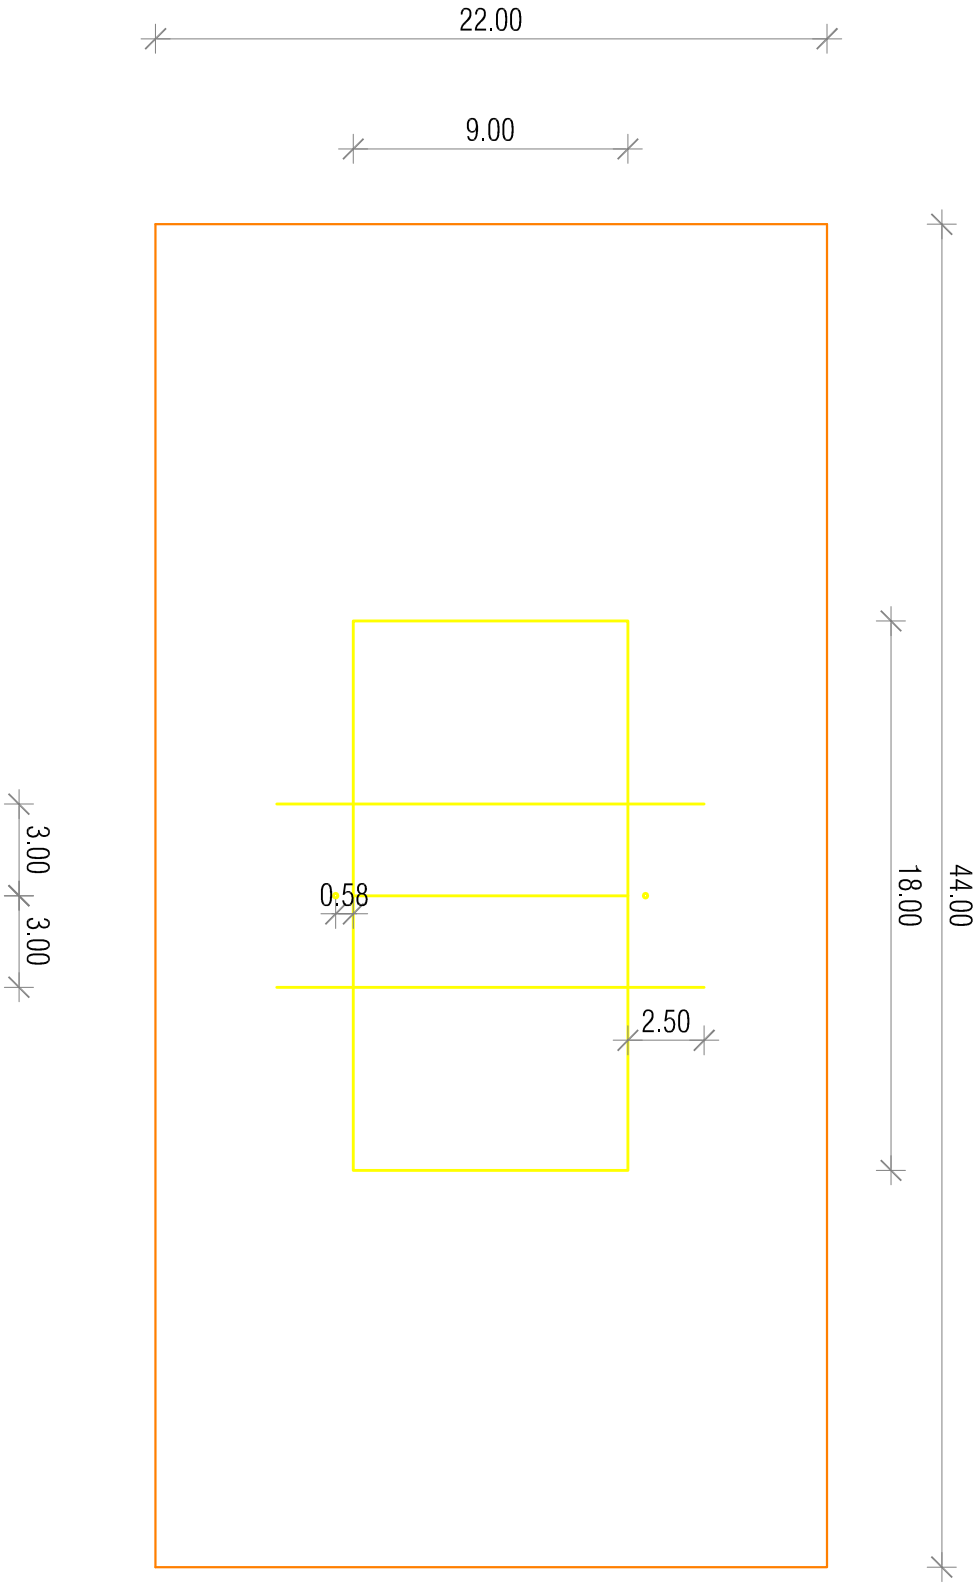

|                                                                                      |  |  |  |
|--------------------------------------------------------------------------------------|--|--|--|
| PRACOWNIA PROJEKTOWO USŁUGOWA<br>inż. Tomasz Trepka<br>32–300 Olkusz ; ul. Szkolna 3 |  |  |  |
|--------------------------------------------------------------------------------------|--|--|--|

|                                                            |                                                                                             |                          |                        |
|------------------------------------------------------------|---------------------------------------------------------------------------------------------|--------------------------|------------------------|
| TEMAT RYSUNKU<br>PLAN SYTUACYJNY BOISKA DO PIŁKI SIATKOWEJ |                                                                                             |                          |                        |
| WERSJA                                                     | PROJEKTANT :<br>Och. Anna Ściągaj–Trepka<br>specjalności<br>ARCHITEKTONICZNEJ               | NR UPRAWNIEN<br>202/2001 | PODPIS                 |
| A                                                          | PRACOWNIA :<br>inż. Tomasz Trepka<br>uprawnienia w specjalności<br>KONSTRUKCYJNO BUDOWLANEJ | NR UPRAWNIEN<br>299/2001 | PODPIS                 |
| DATA<br>12/2017                                            | INWESTOR<br>STOWARZYSZENIE "ZEDERMAN"<br>Z SIEDZIBĄ W ZEDERMANIE                            |                          | BRANŻA<br>ARCHITEKTURA |
| SKALA<br>1:250                                             | ZADANIE<br>PROJEKT BOISKA WIELOFUNKCYJNEGO PRZY<br>SZKOLE PODSTAWOWEJ W ZEDERMANIE          |                          | NR RYSUNKU             |