


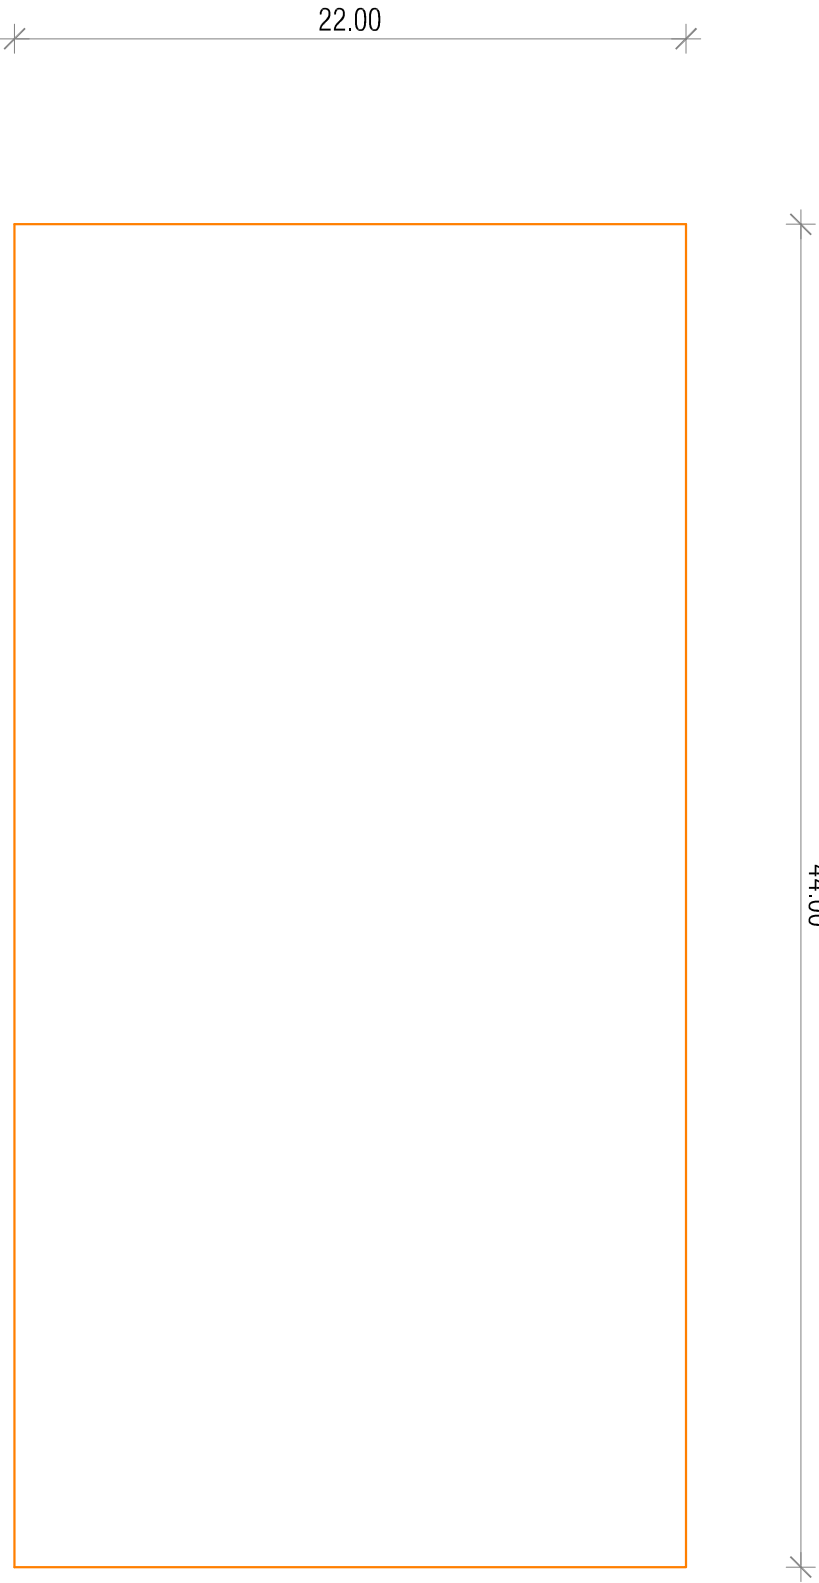

PRACOWNIA PROJEKTOWO USŁUGOWA inż. Tomasz Trepka 32–300 Olkusz ; ul. Szkolna 3			
--	--	--	--

TEMAT RYSUNKU PLAN SYTUACYJNY BOISKA WIELOFUNKCYJNEGO				
WERSJA	PROJEKTANT : Odcin,Anna Ścigaj–Trepka specjalności ARCHITEKTONICZNEJ	NR UPRAWNIENI 202/2001	PODPIS	FAZA PROJEKT TECHNICZNY
A	OPRACOWAŁ : inż. Tomasz Trepka UPRAWNIENIA W SPECJALNOŚCI KONSTRUKCYJNO BUDOWLANEJ	NR UPRAWNIENI 299/2001	PODPIS	BRANŻA ARCHITEKTURA
DATA 12/2017	INWESTOR STOWARZYSZENIE "ZEDERMAN" Z SIEDZIBĄ W ZEDERMANIE			
SKALA 1:250	ZADANIE PROJEKT BOISKA WIELOFUNKCYJNEGO PRZY SZKOLE PODSTAWOWEJ W ZEDERMANIE			NR RYSUNKU