
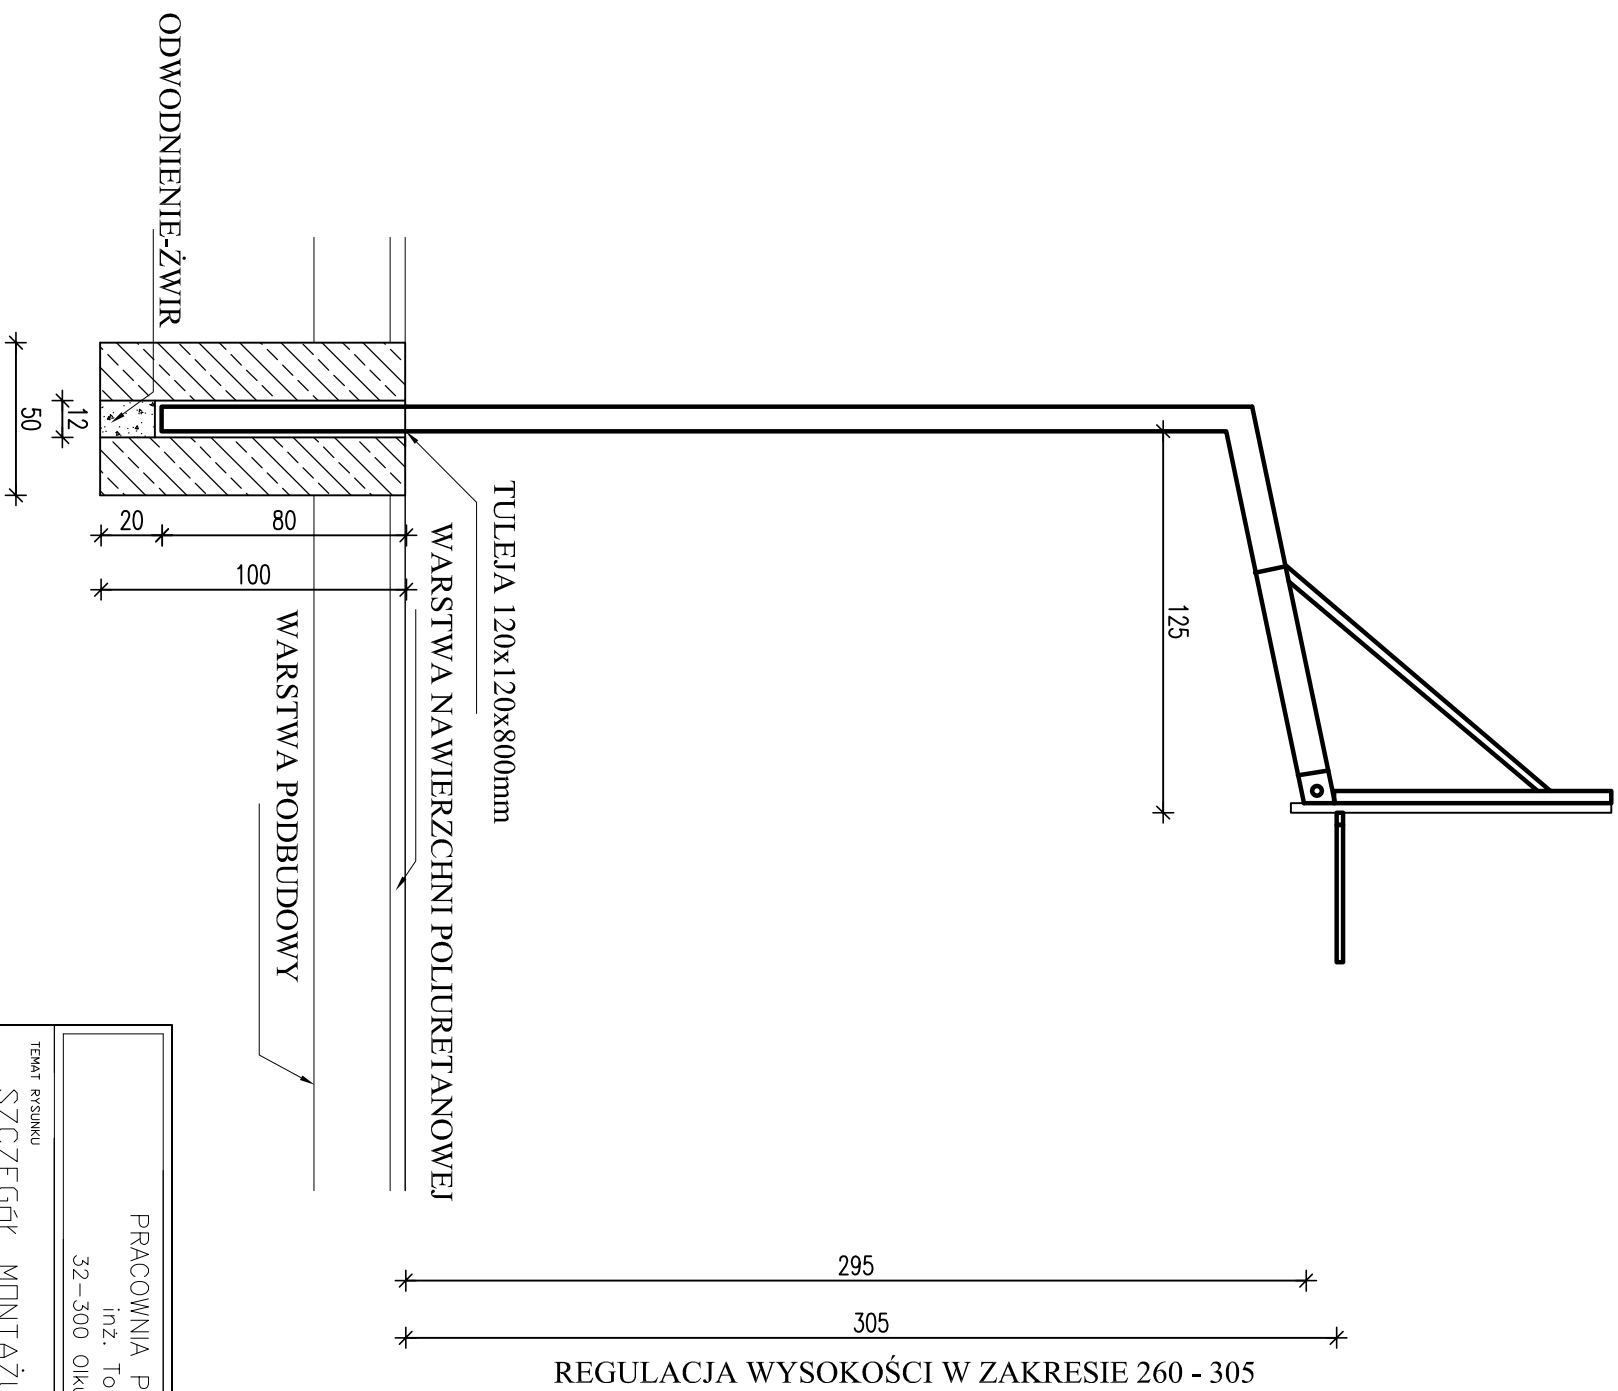


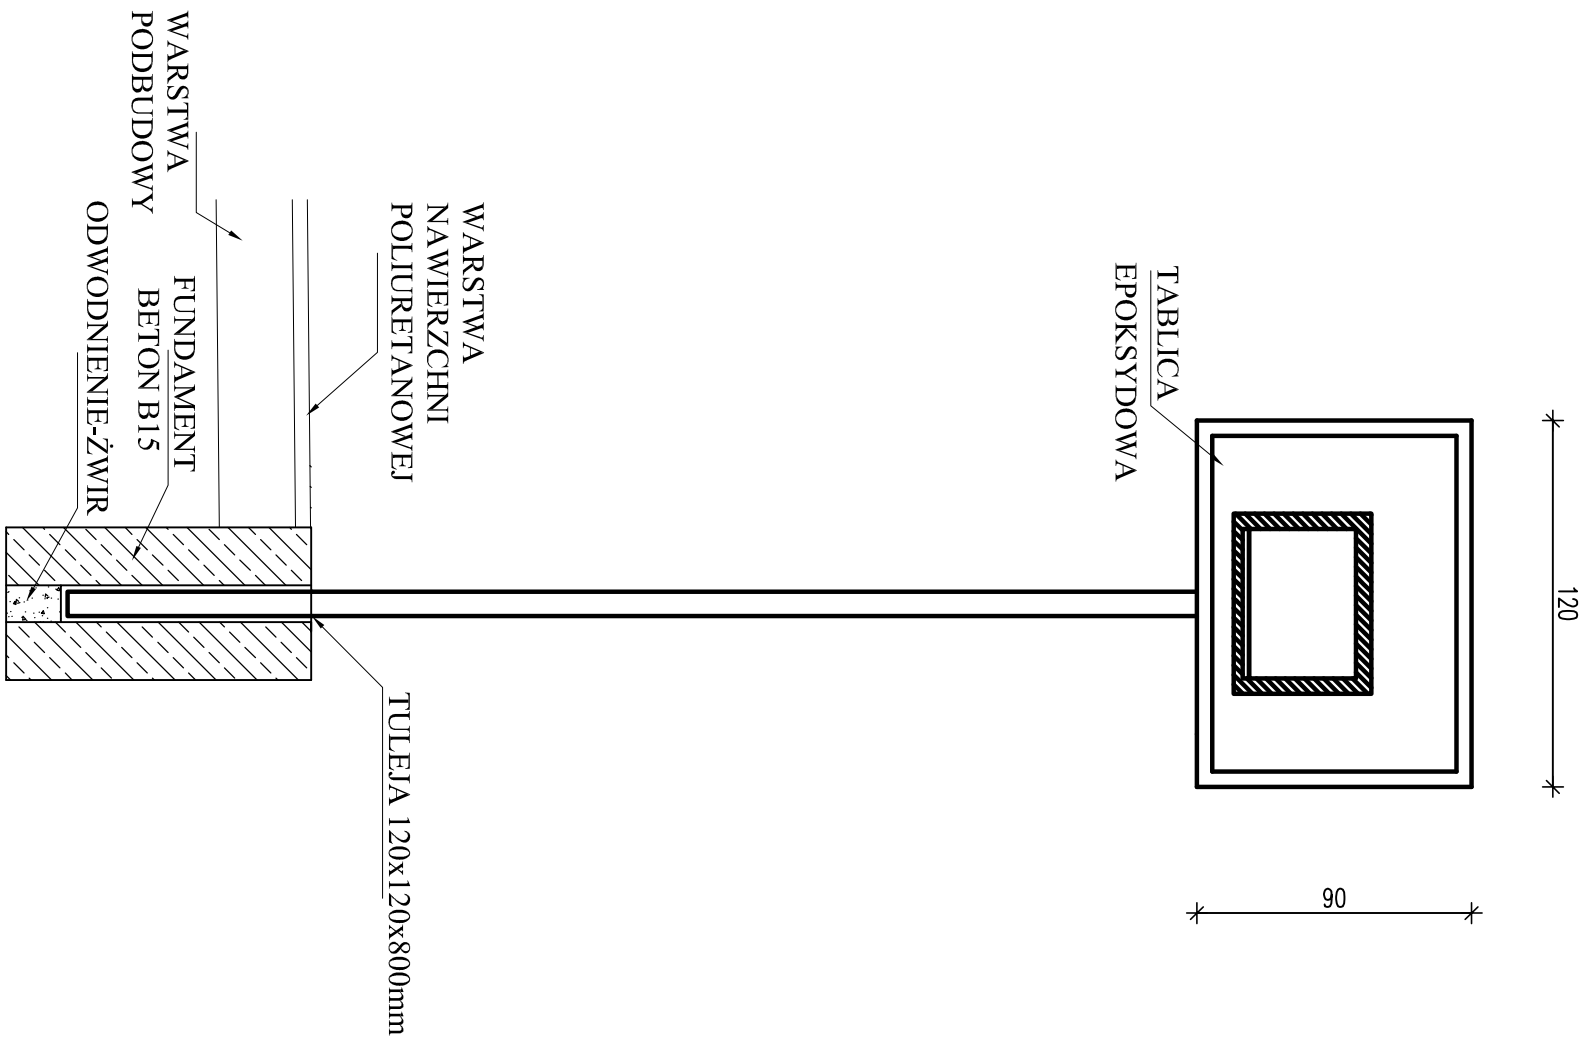

PRACOWNIA PROJEKTOWA USŁUGOWA inż. Tomasz Treпка 32-300 Olkusz ; ul. Szkolna 3				
TEMAT RYSUNKU SZCZEGÓŁ MONTAŻU ZESTAWU DO KOSZYKÓWKI				
WERSJA	PROJEKTANT : arch Anna Ściżgi –Treпка UPRAWNIENIA W SPECJALNOŚCI ARCHITEKTONICZNE	NR UPRAWNIENI 202/2001	PODPIS	FALA PROJEKT TECHNICZNY
A	OPRACOWAŁ : inż. Tomasz Treпка UPRAWNIENIA W SPECJALNOŚCI KONSTRUKCYJNO BUDOWLANEJ	NR UPRAWNIENI 299/2001	PODPIS	BRANŻA ARCHITEKTURA
	DATA 12/2017	INWESTOR STOWARZYSZENIE "ZEDERMAN" Z SIEDZIBĄ W ZEDERMANIE		
SKALA 1:25	ZADANIE PROJEKT BOISKA WIELOFUNKCYJNEGO PRZY SZKOLE PODSTAWOWEJ W ZEDERMANIE			NR RYSUNKU