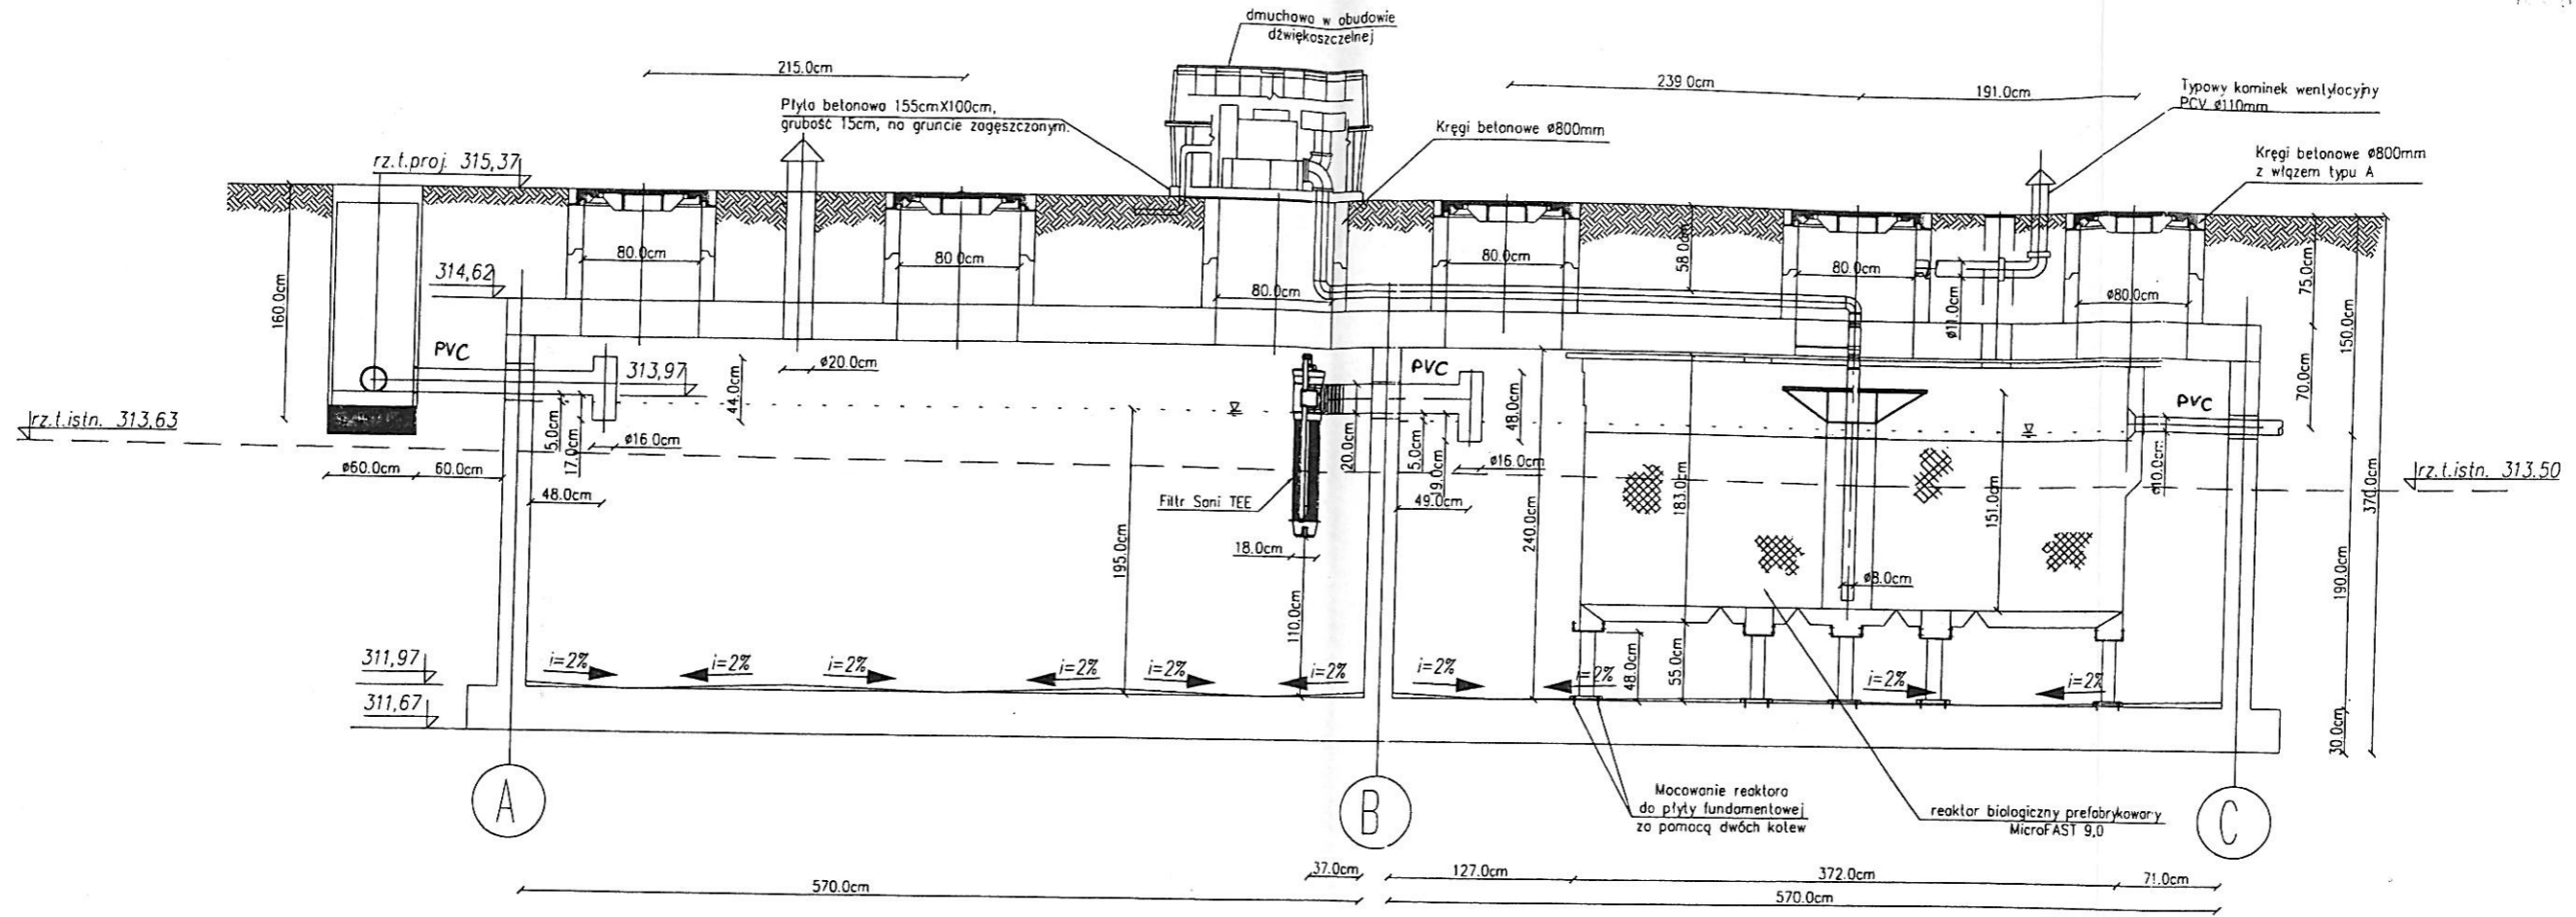

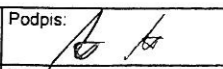
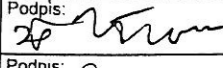
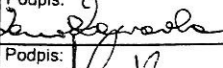


A-A

30-057  
tel. 012 294 11 26



JEDNOSTKA PROJEKTUJĄCA:  ul. Senatorska 15 30-106 Kraków tel.: 012 294 11 26 fax: 012 294 11 26 www.abatech.pl				Rysunek: <b>5</b>
TEMAT: <b>KANALIZACJA SANITARNA I OCZYSZCZALNIA ŚCIEKÓW DLA MIEJSCOWOŚCI OJCÓW</b>				Skala: <b>1:50</b>
OBIEKT: <b>OCZYSZCZALNIA ŚCIEKÓW W OJCOWIE</b>				Tom: <b>III</b>
TREŚĆ: <b>Oczyszczalnia ścieków - Przekrój A-A</b>				Branża: <b>TS</b>
Projektant: <b>mgr inż. A. Nowakowski</b>	Specjalność: <b>inż. sanitarna</b>	Nr uprawnień: <b>MAP/0237/POOS/05</b>	Podpis: 	Faza: <b>PB</b>
Opracował: <b>mgr inż. J. Trzyna</b>	Specjalność: <b>inż. sanitarna</b>	Nr uprawnień: -	Podpis: 	Data: <b>GRUDZIEŃ 2006r.</b>
Opracował: <b>mgr inż. M. Zawada</b>	Specjalność: <b>inż. sanitarna</b>	Nr uprawnień: -	Podpis: 	
Sprawdzający: <b>mgr inż. W. Kordeusz</b>	Specjalność: <b>inż. sanitarna</b>	Nr uprawnień: <b>456 / 66 / Kr</b>	Podpis: 