

ZMIANA MIEJSCOWEGO PLANU ZAGOSPODAROWANIA PRZESTRZENNEGO MIASTA I GMINY SKAŁA W SOŁECTWIE STOKI


PRZEZNACZENIE I ZAGOSPODAROWANIE TERENU

ZAŁĄCZNIK NR 1A DO UCHWAŁY NR...


RADY MIEJSKIEJ W SKALE Z DNIA...

SKALA 1:2000

0 50 100 Metrów

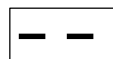


granica obszaru objętego zmianą planu

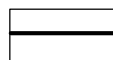

linie rozgraniczające tereny o różnym przeznaczeniu
oraz różnych warunkach i zabudowy i zagospodarowania



nieprzekraczalne linie zabudowy

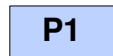

tereny obiektów produkcyjnych, składów i baz




tereny dróg i ulic publicznych



cały obszar objęty planem znajduje się w granicach:

- Otuliny Dłubiańskiego Parku Krajobrazowego
- GZWP Nr 409 "Niecka Miechowska (SE)"
- GZWP Nr 326 "Zbiornik Częstochowa (E)"

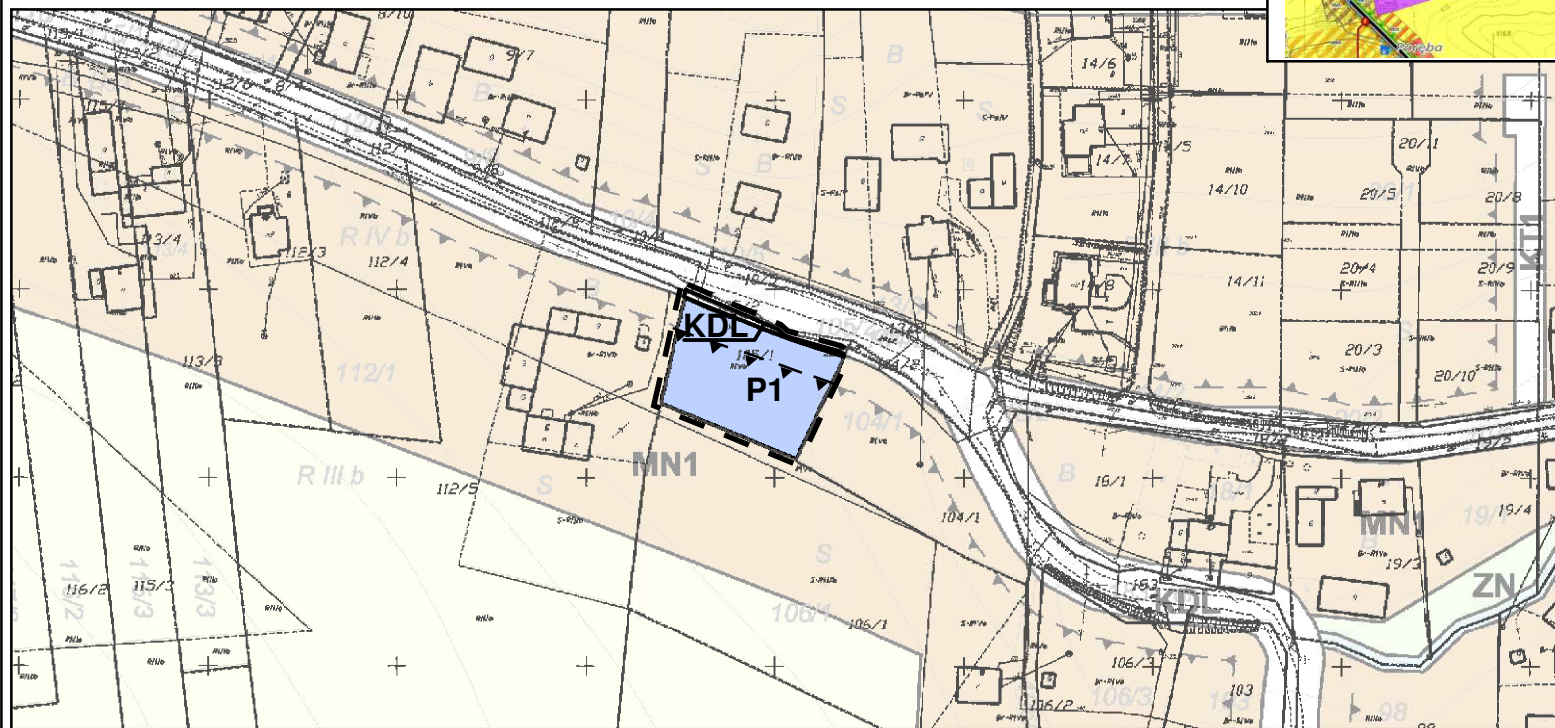

WYRYS ZE STUDIUM UWARUNKOWAŃ I KIERUNKÓW ZAGOSPODAROWANIA PRZESTRZENNEGO GMINY SKAŁA PRZYJĘTEGO UCHWAŁĄ NR LIII/414/2018 RADY MIEJSKIEJ W SKALE Z DNIA 25 WRZEŚNIA 2018 R.

