


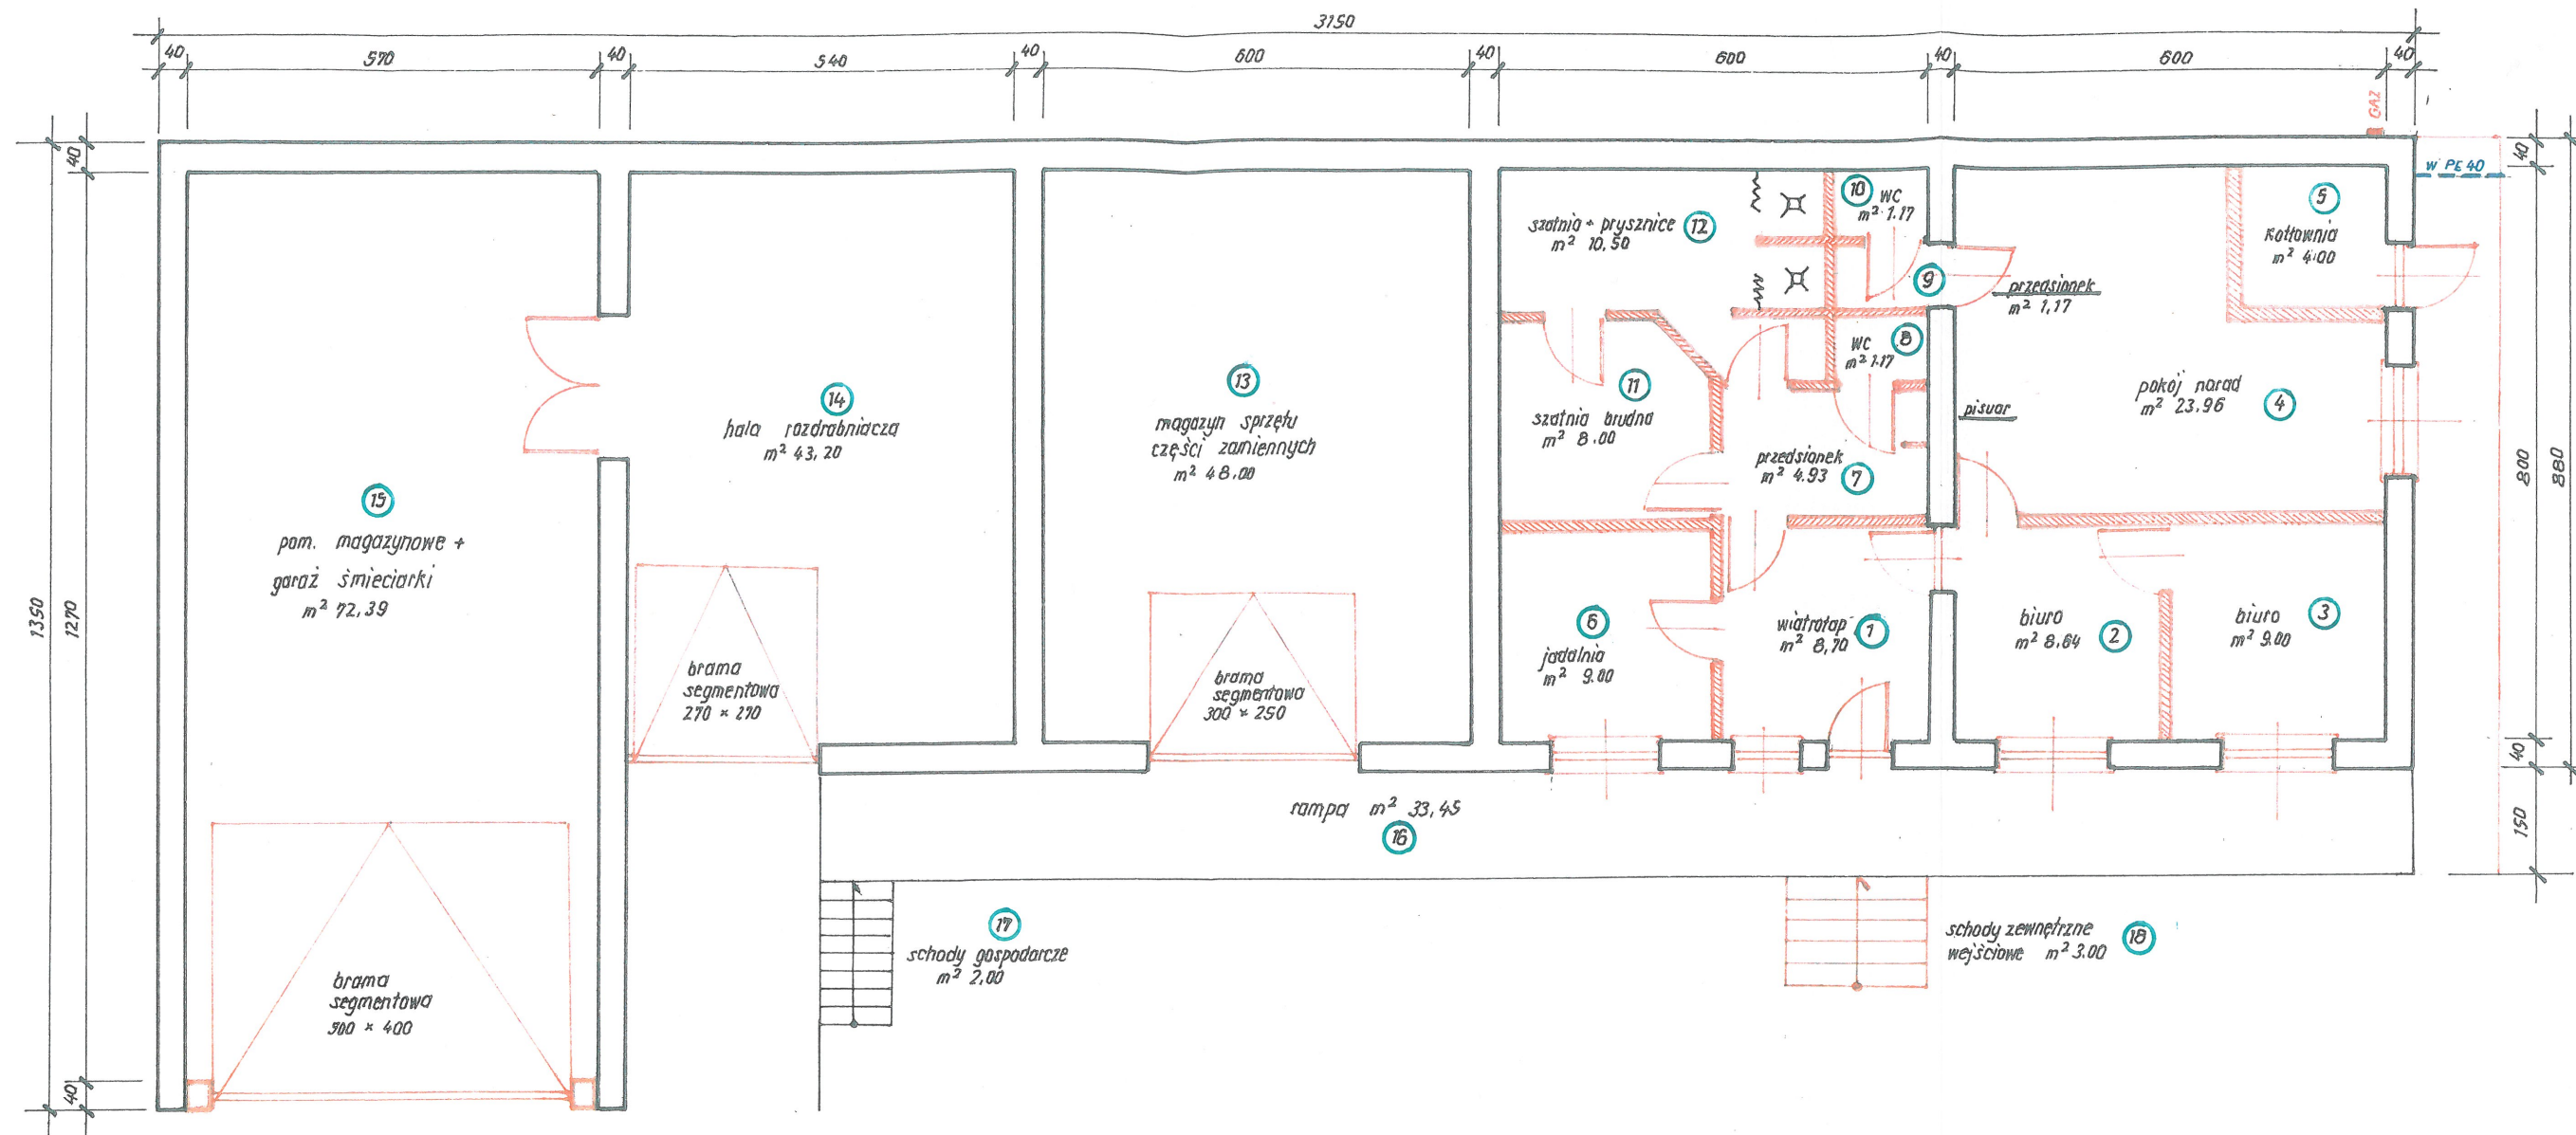

- 1- wiatrołap
- 2- biuro (sekretariat)
- 3- biuro (kierownik)
- 4- pokój narad
- 5- kotłownia gazowa
- 6- jadalnia
- 7- przedsionek węzła sanitarnego
- 8- wc pracowników
- 9- przedsionek wc administracji
- 10- wc administracji
- 11- szatnia brudna
- 12- szatnia + prysznic
- 13- magazyn części zamiennych i sprzętu
- 14- hala rozdrabniająca do produkcji paliwa alternatywnego
- 15- pom. magazynowe, garaż śmieciarki
- 16- rampa
- 17- schody gospodarcze
- 18- schody zewnętrzne wejściowe

Budynek wielofunkcyjny
- schemat przeznaczenia istniejących pomieszczeń