

**UCHWAŁA NR VII/49/2019
RADY GMINY GDÓW**

z dnia 28 lutego 2019 r.

**w sprawie przystąpienia do zmiany Miejscowego planu zagospodarowania przestrzennego sołectwa Gdów
w jego granicach administracyjnych - Obszar B**

Na podstawie art. 18 ust. 2 pkt 5 ustawy z dnia 8 marca 1990 r. o samorządzie gminnym (Dz. U. z 2018 r. poz. 994 z późn. zm.) oraz art. 14 ust. 1 w związku z art. 27 ustawy z dnia 27 marca 2003 r. o planowaniu i zagospodarowaniu przestrzennym (Dz. U. z 2018 r. poz. 1945 z późn. zm.) Rada Gminy Gdów uchwala, co następuje:

§ 1. 1. Przystępuje się do sporządzania zmiany Miejscowego planu zagospodarowania przestrzennego sołectwa Gdów w jego granicach administracyjnych - Obszar B, przyjętego uchwałą Nr XXXIX/260/2017 Rady Gminy Gdów, z dnia 6 lipca 2017 r w sprawie Miejscowego planu zagospodarowania przestrzennego sołectwa Gdów w jego granicach administracyjnych - Obszar B (Dz. Urz. Woj. Małop. z 2017 r. poz. 4888.).

2. Przedmiotem zmiany planu, o której mowa w ust.1, jest część tekstowa uchwały zmienianej.


3. Zmianie nie podlega rysunek planu, stanowiący załącznik nr 1 do uchwały wskazanej w ust. 1.

§ 2. Wykonanie uchwały powierza się Wójtowi Gminy Gdów.

§ 3. Uchwała wchodzi w życie z dniem podjęcia.

Przewodniczący Rady Gminy
Gdów

Tadeusz Ciężarek

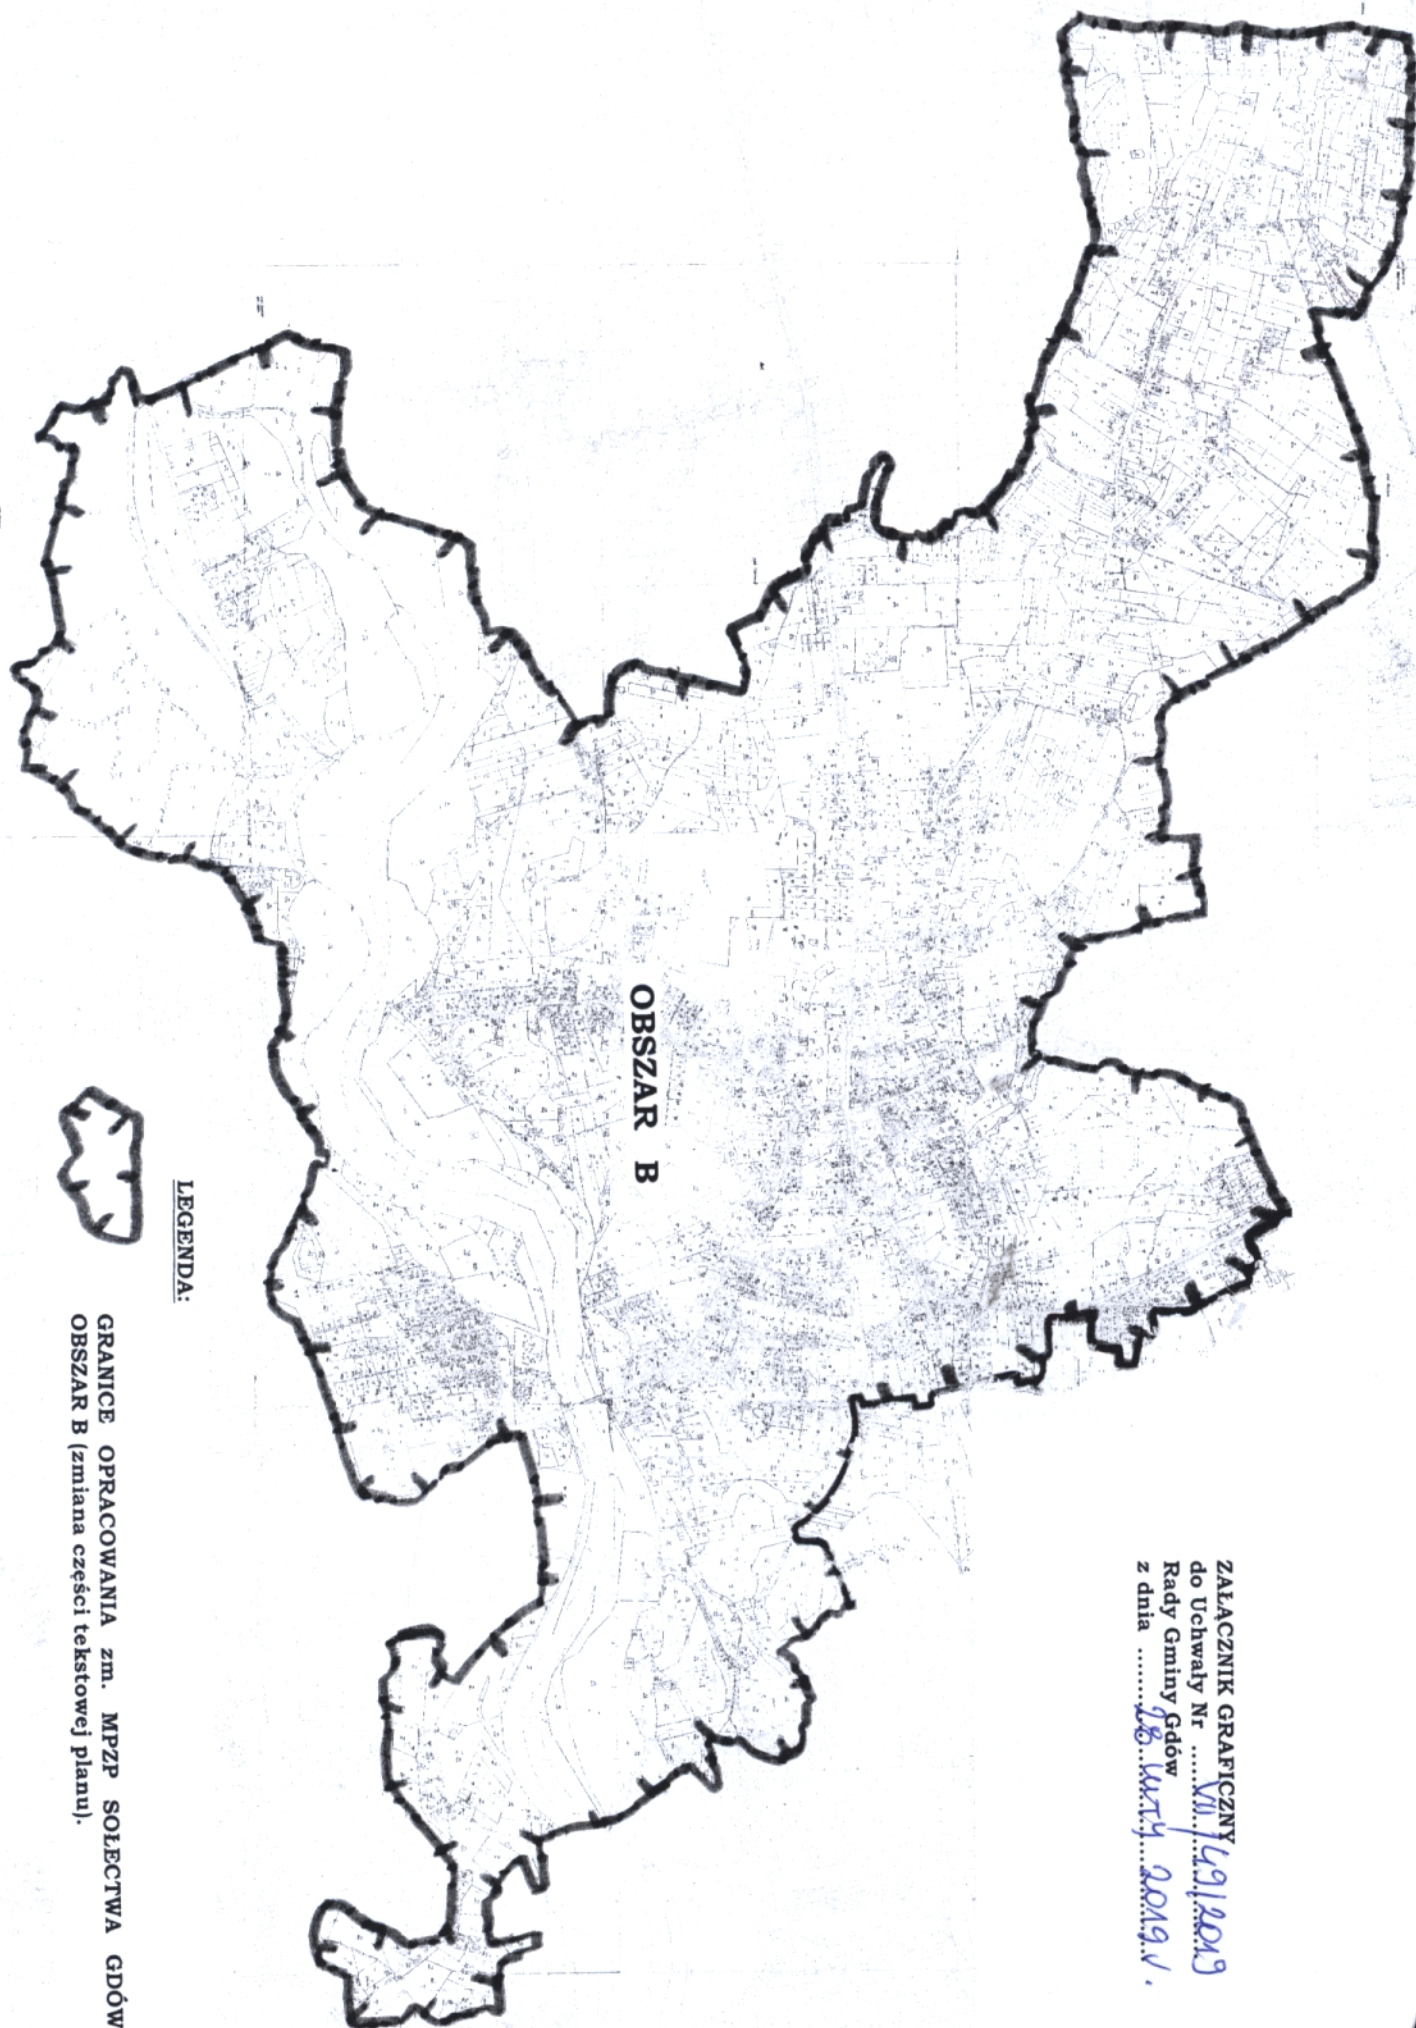

OBSZAR B

LEGENDA:

GRANICE OPRACOWANIA zm. MPZP SOŁECTWA GDÓW,
OBSZAR B (zmiana części tekstowej planu).

ZALĄCZNIK GRAFICZNY
do Uchwały Nr
Rady Gminy Gdów
z dnia
18.04.2019 r.