

GMINA SĘKOWA

38-307 Sękowa
woj. małopolskie
NIP 7381013686

**KOMUNIKAT
WÓJTA GMINY SĘKOWA**

**o przystąpieniu do sporządzenia zmiany miejscowego planu zagospodarowania
przestrzennego Gminy Sękowa.**

Na podstawie art. 17 pkt 1 ustawy z dnia 27 marca 2003 r. o planowaniu i zagospodarowaniu przestrzennym (Dz. U. z 2018 r. poz. 1945 z p.zm.) oraz art. 46 pkt 1, art. 54 ust. 3 i art. 39 ust. 1 pkt 1 ustawy z dnia 3 października 2008 r. o udostępnieniu informacji o środowisku i jego ochronie, udziale społeczeństwa w ochronie środowiska oraz o ocenach oddziaływania na środowisko (Dz. U. z 2018 r. poz. 2081 z p. zm.)

z a w i a d a m i a m

o podjęciu przez Radę Gminy Sękowa uchwały Nr V/39/2019 z dnia 4 marca 2019 r. w sprawie przystąpienia do zmiany miejscowego planu zagospodarowania przestrzennego Gminy Sękowa uchwalonego Uchwałą Nr XVII/112/2004 Rady Gminy Sękowa z dnia 26 listopada 2004 r. (Dz. Urz. Woj. Małopolskiego z 2004 r. nr 439 poz. 5076 z późn. zmianami) w zakresie zmian **tekstowych** zawartych w Rozdz. I - IV tej uchwały, dotyczących całości obszaru objętego planem.

Zainteresowani mogą składać wnioski na piśmie do wyżej wymienionej zmiany planu w Urzędzie Gminy Sękowa oraz do prognozy oddziaływania na środowisko sporządzanej do w/w zmiany planu - w terminie 21 dni od dnia ogłoszenia niniejszego komunikatu. Wniosek powinien zawierać nazwisko i imię, adres wnioskodawcy, przedmiot wniosku oraz oznaczenie nieruchomości, której dotyczy.

Wnioski mogą też być składane drogą elektroniczną za pośrednictwem platformy elektronicznej ePUAP lub w postaci elektronicznej, opatrzone bezpiecznym kwalifikowanym podpisem elektronicznym. Organem właściwym do rozpatrzenia wniosków jest Wójt Gminy Sękowa.

Wójt Gminy Sękowa

Z up. WÓJTA GMINY

inż. Urszula Przybyłowicz
Kierownik Biura Budownictwa,
Gospodarki Komunalnej, Zamówień
Publicznych i Ochrony Środowiska

**w sprawie: przystąpienia do zmiany miejscowego planu zagospodarowania
przestrzennego Gminy Sękowa.**

Na podstawie art. 18 ust. 2 pkt 15 ustawy z dnia 8 marca 1990 r. o samorządzie gminnym (t.j. Dz. U. z 2018r. poz. 994 z późn. zm.) oraz art. 3 ust. 1 i art. 14 ust. 1, 2 i 4, w związku z art. 27 ustawy z dnia 27 marca 2003r. o planowaniu przestrzennym (t.j. Dz. U. z 2018r. poz. 1945) zwanej dalej „u.p.z.p.” – po dokonaniu czynności wynikających z art. 14 ust. 5 u.p.z.p.
– Rada Gminy Sękowa, na wniosek Wójta Gminy Sękowa - **uchwała co następuje:**

§ 1.

Przystępuje się do zmiany miejscowego planu zagospodarowania przestrzennego Gminy Sękowa, wprowadzonego Uchwałą Nr XVII/112/2004 z dnia 26 listopada 2004r. (Dz. Urz. Woj. Małopolskiego Nr 439 poz. 5076 z p. zm.), zwanej dalej „zmianą planu” – w zakresie zmian **tekstowych** zawartych w rozdz. I – IV w/w uchwały.

§ 2.

Zmiana planu wymieniona w § 1 zostanie sporządzona w oparciu o „Studium uwarunkowań i kierunków zagospodarowania przestrzennego Gminy Sękowa” wprowadzone Uchwałą Nr XXVIII/200/2002 Rady Gminy Sękowa z dnia 15 kwietnia 2002r.

§ 3.

Granice obszaru objętego zmianą planu określa załącznik graficzny Nr 1 do niniejszej uchwały.

§ 4.

Zakres ustaleń zmiany planu będzie zgodny z zakresem określonym w art. 15 ust. 2 u.p.z.p.

§ 5.

Wykonanie uchwały powierza się Wójtowi Gminy Sękowa.

§ 6.

Uchwała wchodzi w życie z dniem podjęcia i podlega ogłoszeniu na tablicy ogłoszeń oraz na stronie internetowej Urzędu Gminy Sękowa.


Przewodniczący Rady Gminy

Bogusław Moron
Bogusław Moron

**RADA GMINY
SEKOWA**

Załącznik nr 1
do uchwały nr V/39/2019
Rady Gminy Sękowa
z dnia 4 marca 2019 r.

MIJESKOWY PLAN ZAGOSPODAROWANIA PRZESTRZENNEGO GMINY SEKOWA/
SKALA 1: 2000
RYSUNEK PLANU

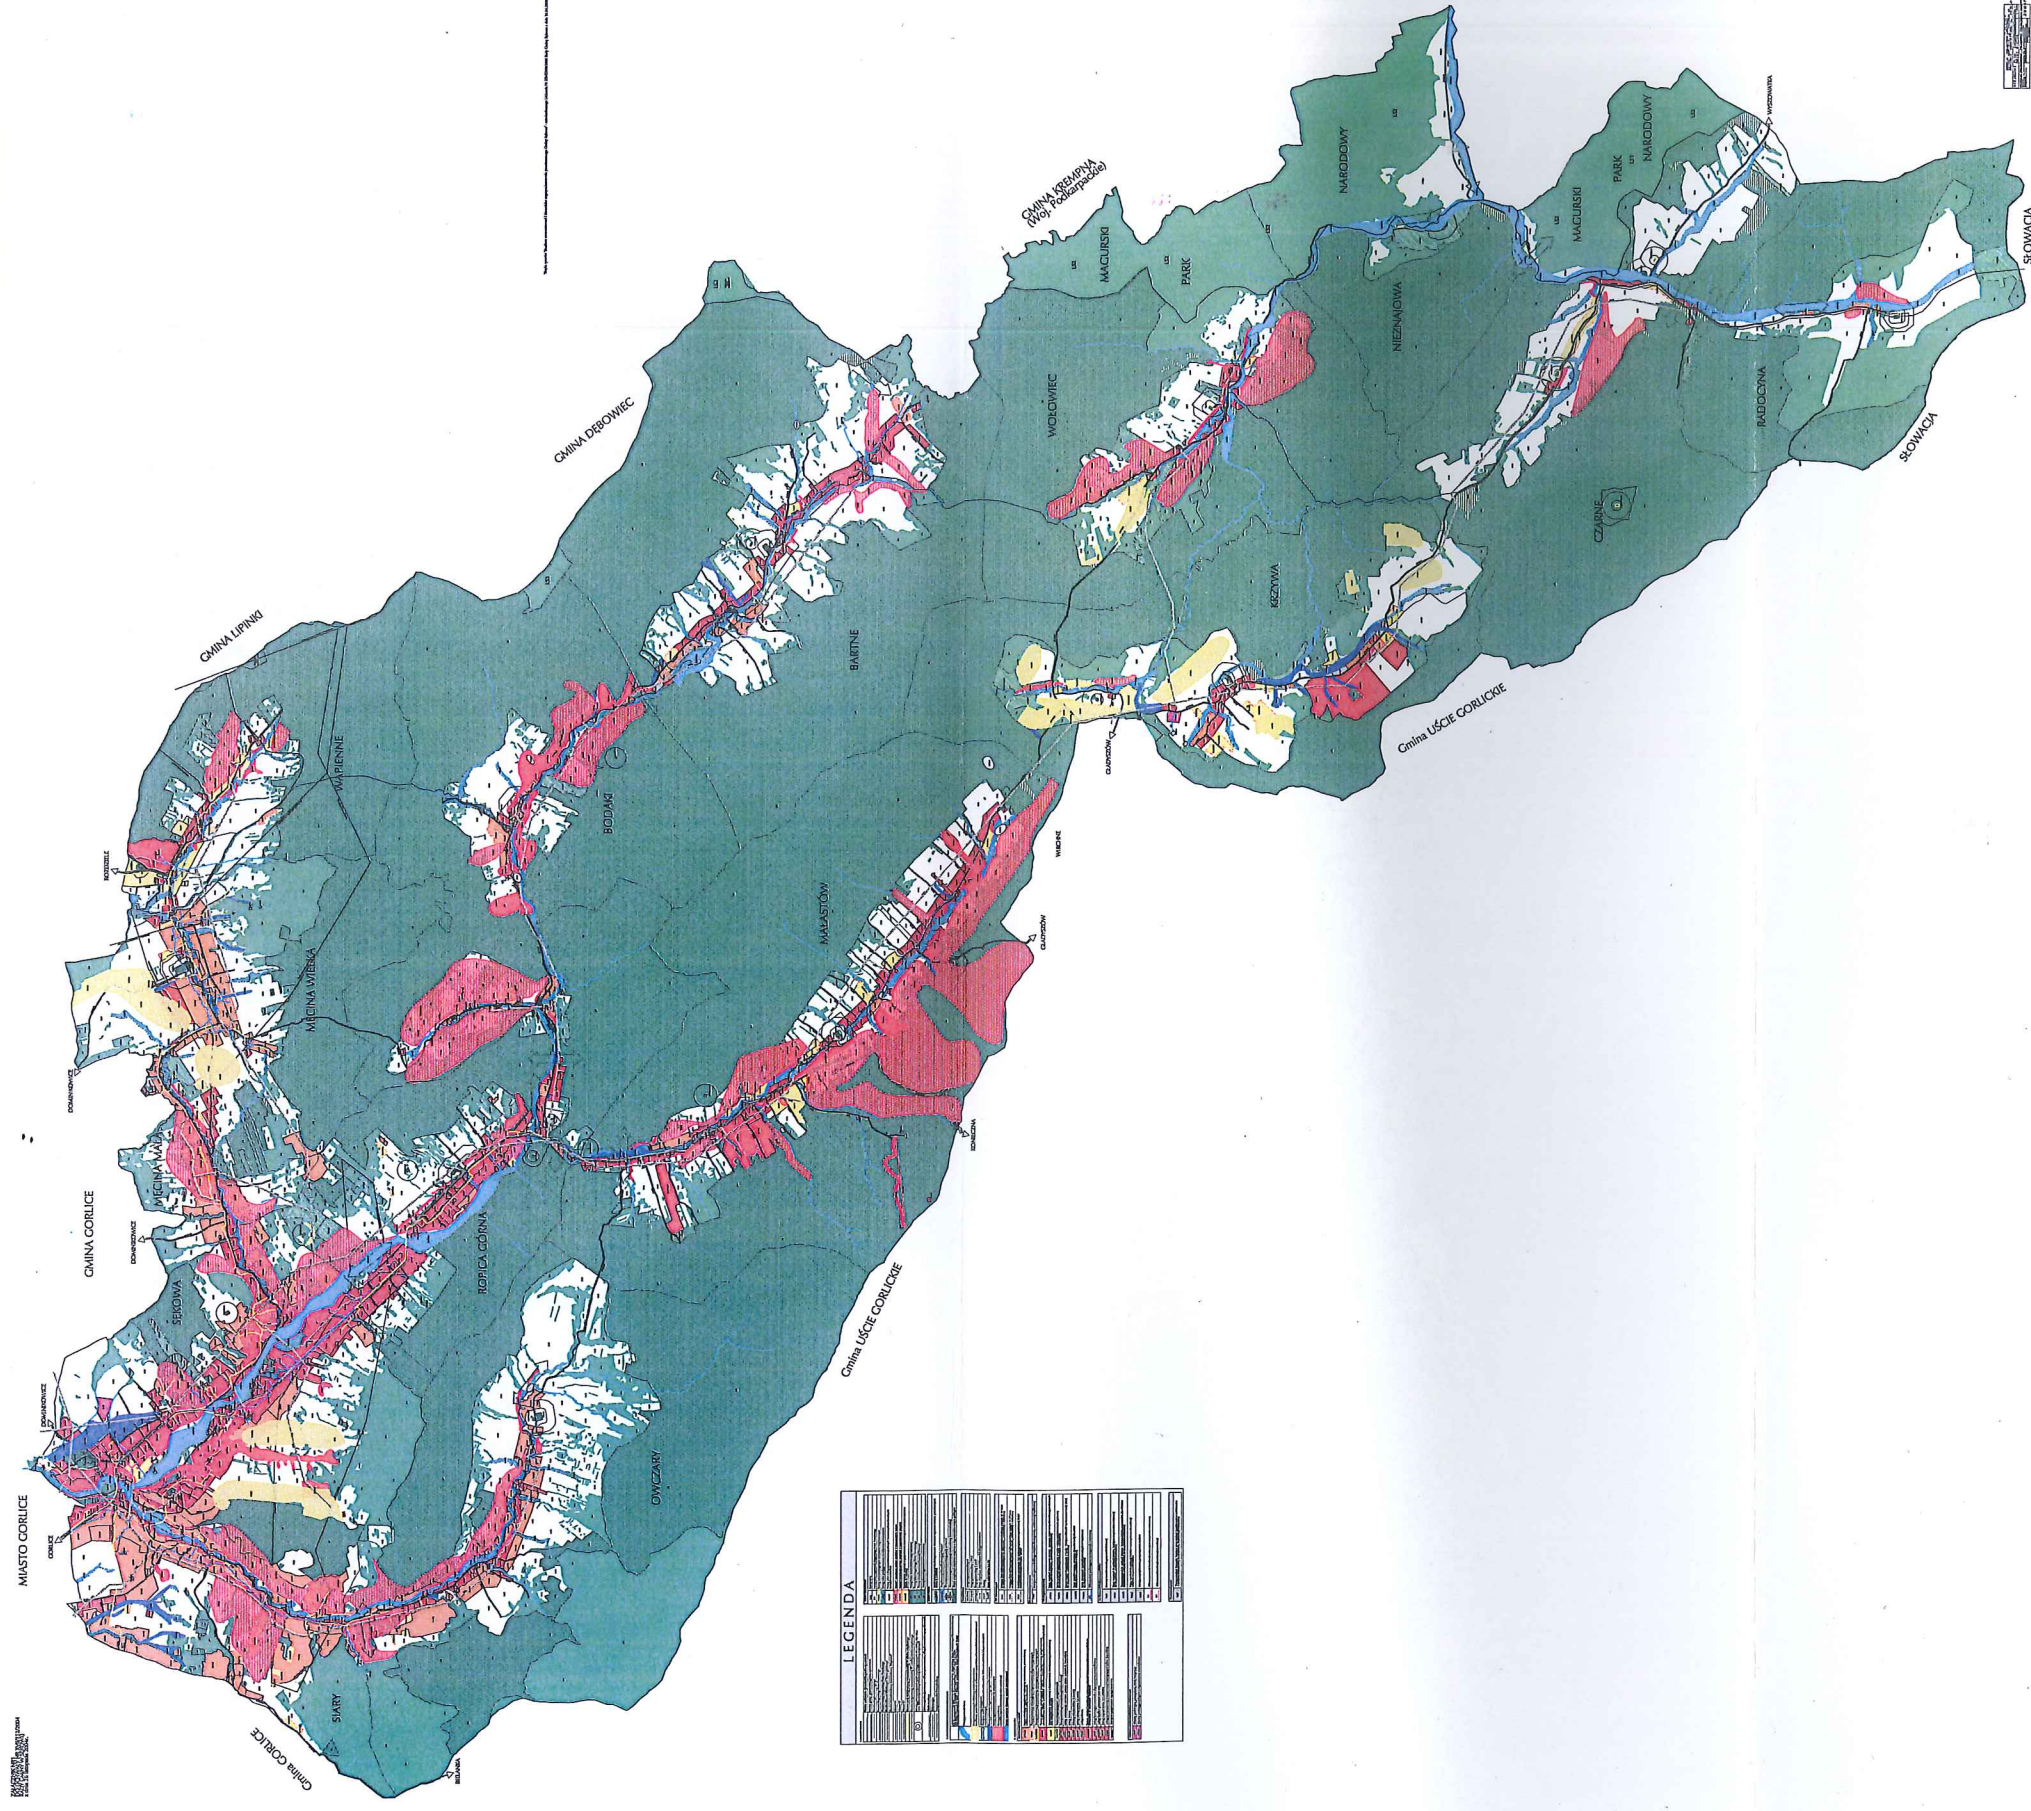

Przewodniczący Rady Gminy
Bogusław Moron
Bogusław Moron