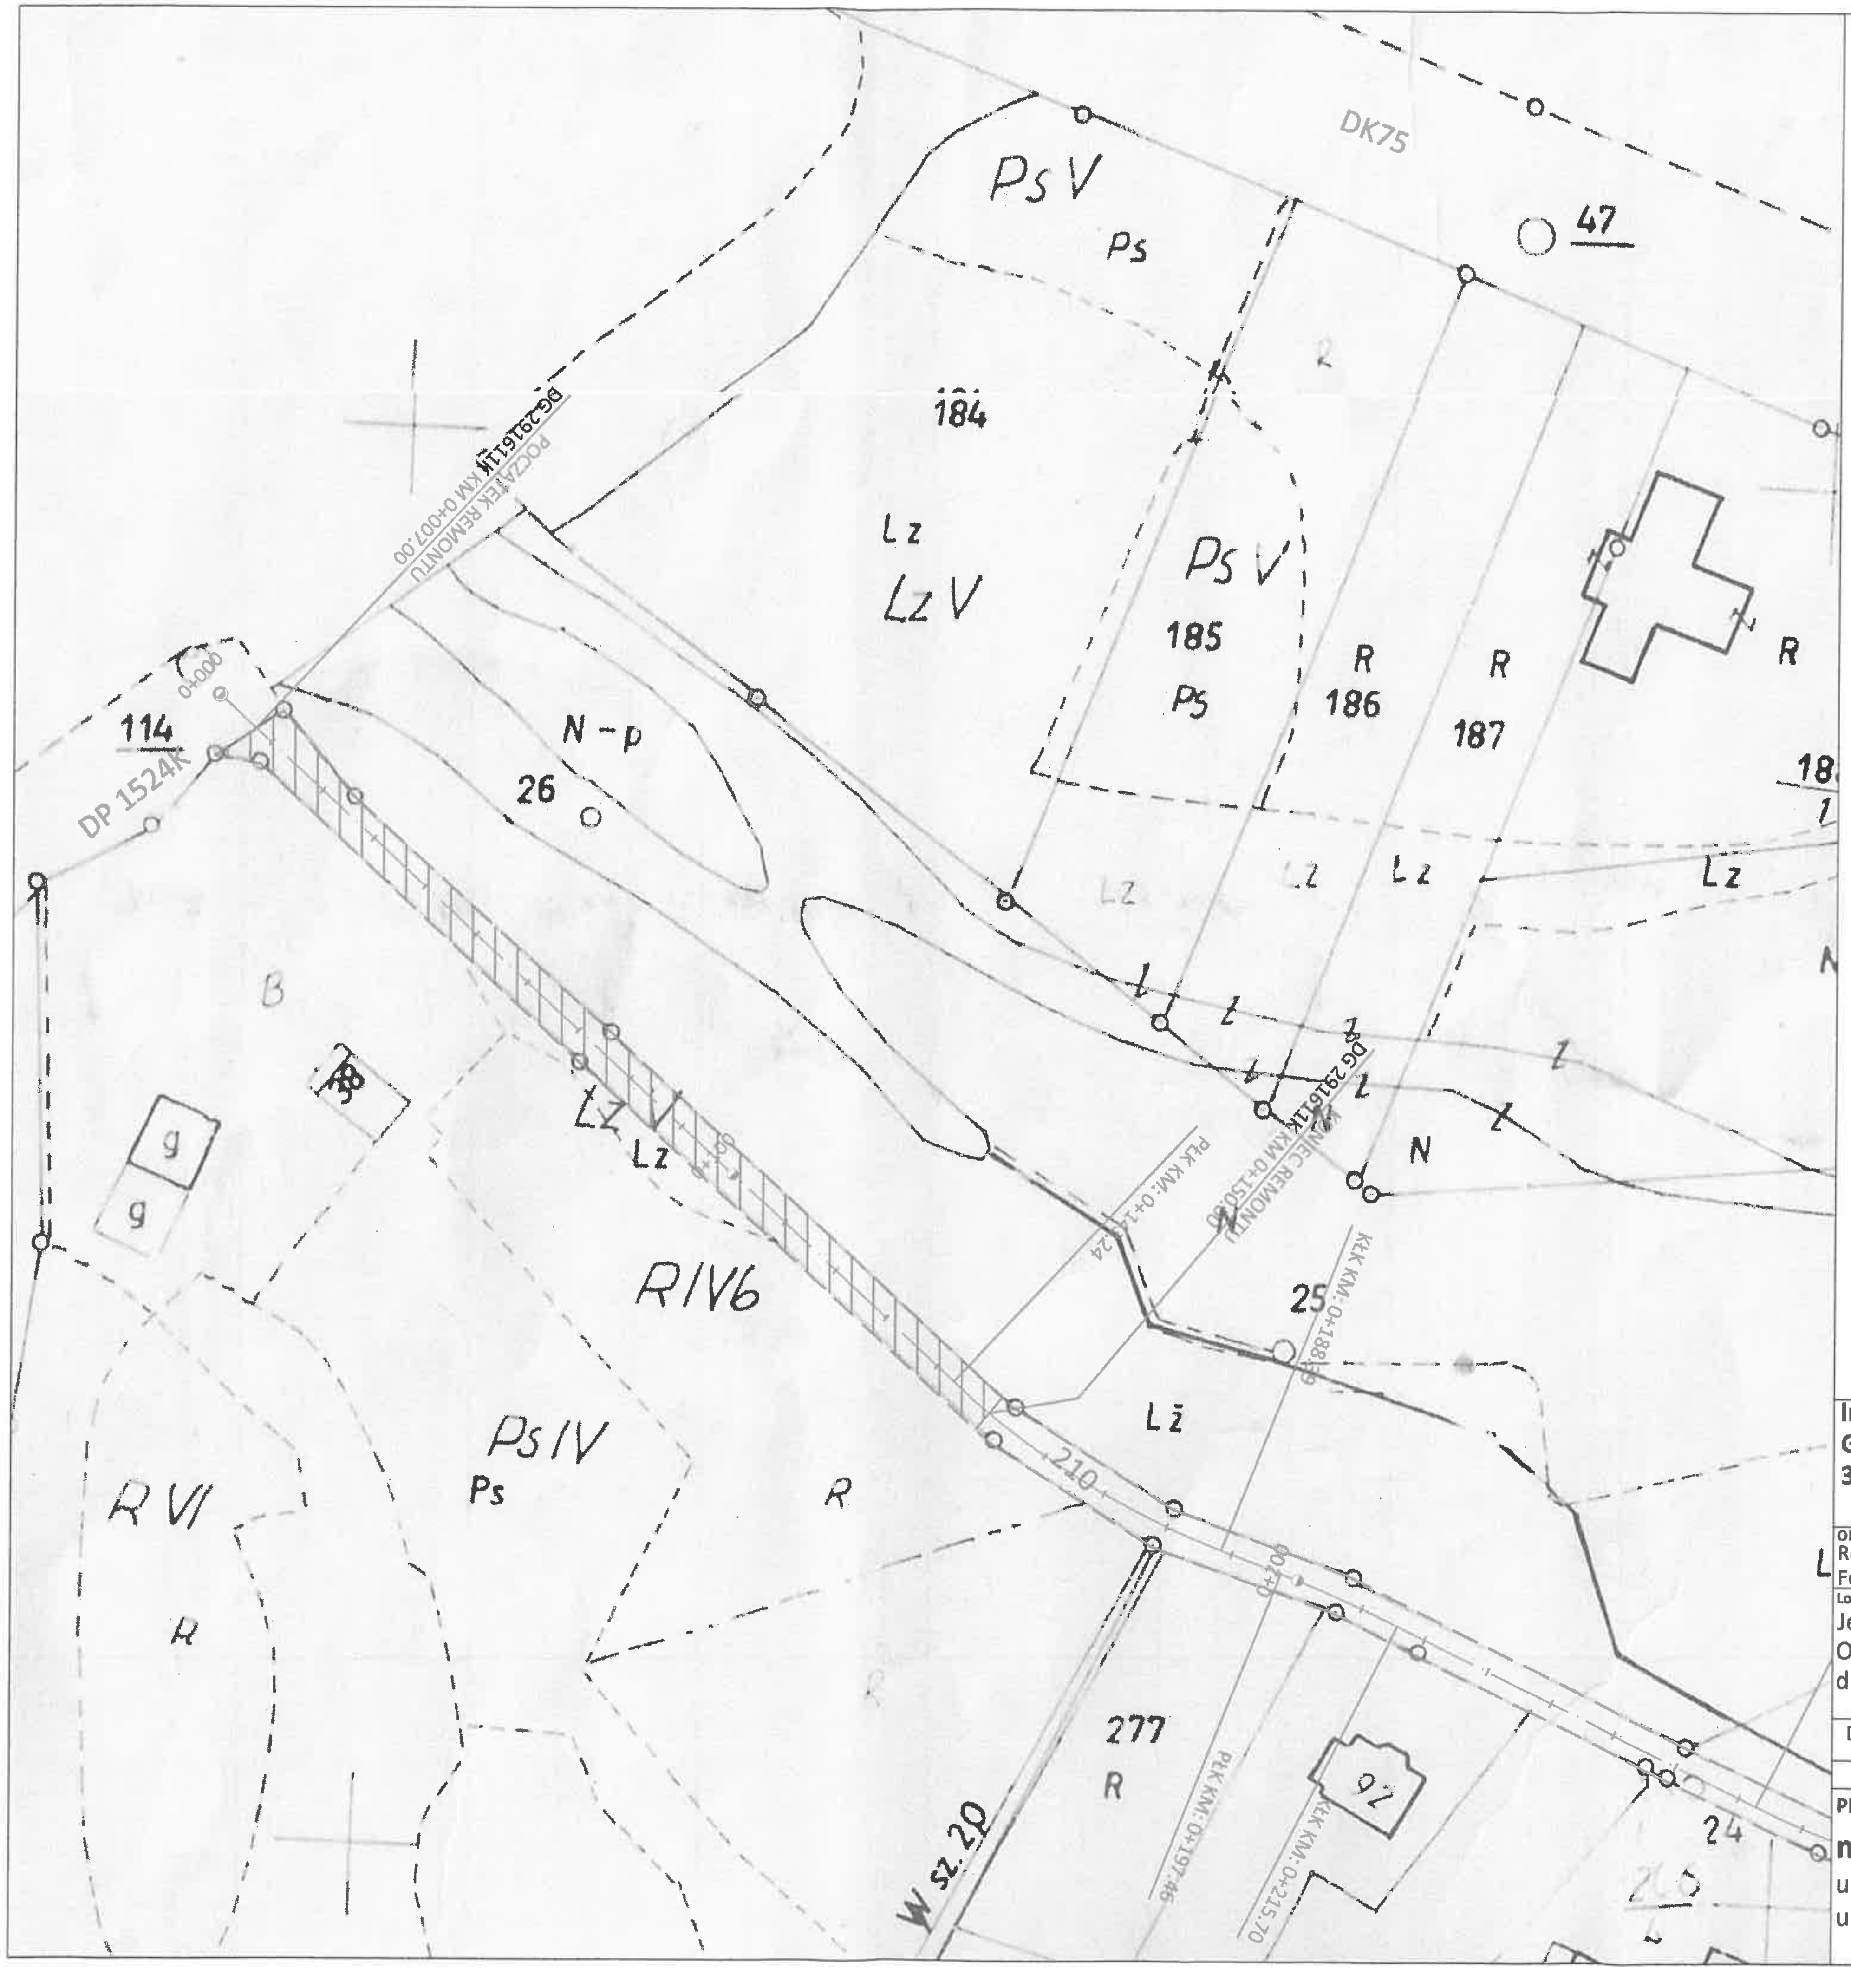

Legenda:

- - - - - Granica pasa drogowego
— · — Oś
▨ Zakres remontu drogi

Inwestor:
Gmina Łabowa
33-336 Łabowa 38

OBIEKT: Remont drogi gminnej nr 291611K Czaczów - Maciejowa - Feleczyn w m. Maciejowa, gm. Łabowa	PRZEDMIOT RYSUNKU: Plan sytuacyjny

Lokalizacja:
Jedn. ewid. Łabowa (121008_2), obr. ewid. Maciejowa [0009], działka ewid. nr 210
Odcinek drogi gminnej nr 291611K Czaczów - Maciejowa - Feleczyn od skrzyżowania z drogą powiatową nr 1524K (km 0+007) do km 0+150,00

Dokumentacja techniczna	NUMER RYSUNKU: 1	SKALA: 1:1000	DATA: IV 2019

IMIĘ I NAZWISKO	PODPIS
PROJEKTANT: **mgr inż. Kamil Haraf** upr.proj.MAP/00285/POOD/14 upr.wyk.MAP/0016/OWOD/14	mgr inż. Kamil Haraf Upr. bud. do kierowania robotami bud. w specjalności drogowej bez ograniczeń nr MAP/0016/OWOD/14 Upr. bud. do projektowania w spec. inżynieryjnej drogowej bez ograniczeń nr MAP/00285/POOD/14

Przekrój typowy

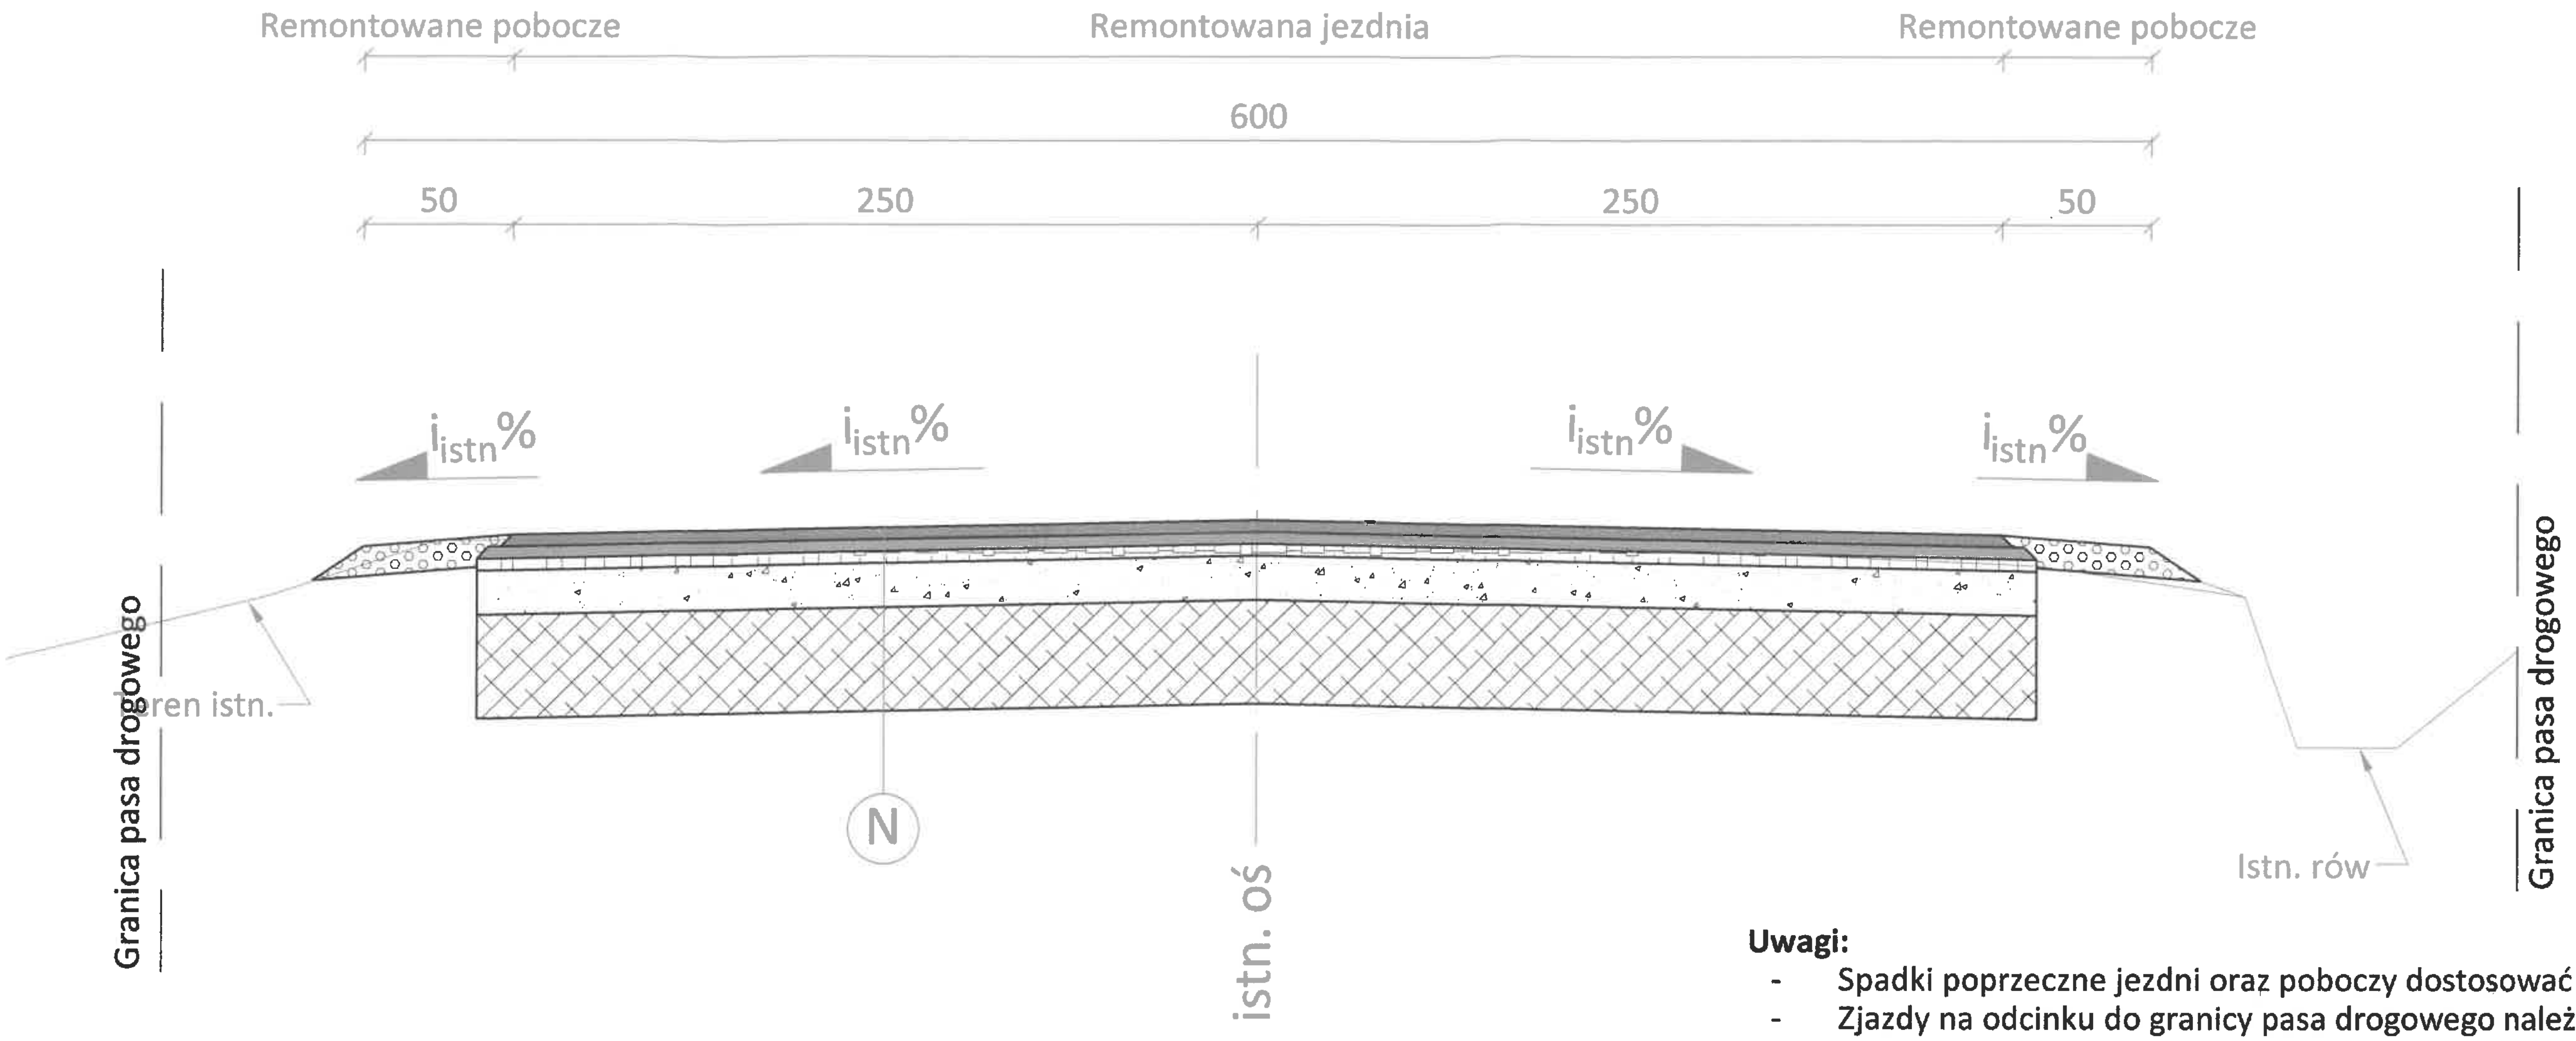

Uwagi:

- Spadki poprzeczne jezdni oraz poboczy dostosować do istniejących
- Zjazdy na odcinku do granicy pasa drogowego należy dostosować wysokościowo do terenu istniejącego
- W przypadku braku możliwości zastosowania spadku podłużnego zjazdu w kierunku do jezdni drogi, dopuszcza się zastosowanie spadku podłużnego w kierunku do działki na którą prowadzi zjazd, z zastosowaniem maksymalnego spadku do 5,0% na odcinku 5,0m, a na dalszym odcinku spadek do 15,0%

Ⓝ

Nawierzchnia jezdni

1	w-wa ścieralna z BA AC11S	4 cm
2	w-wa wiążąca z BA AC16W	4 cm
3	w-wa wyrównawcza z BA	śr. 4 cm
4	w-wa podbudowy zasadniczej z mieszanki niezwiązanej z kruszywem C90/3	15 cm
5	w-wa mrozoochronna z gruntu stabilizowanego spoiwem hydraulicznym lub wapnem (wzmocnienie podbudowy)	30 cm

podłoże

Inwestor:
Gmina Łabowa
33-336 Łabowa 38

OBIEKT:
Remont drogi gminnej nr 291611K Czaczów - Maciejowa - Feleczyn w m. Maciejowa, gm. Łabowa

PRZEDMIOT RYSUNKU:
Przekrój typowy

Lokalizacja:
Jedn. ewid. Łabowa (121008_2), obr. ewid. Maciejowa [0009], działka ewid. nr 210
Odcinek drogi gminnej nr 291611K Czaczów - Maciejowa - Feleczyn od skrzyżowania z drogą powiatową nr 1524K (km 0+007) do km 0+150,00

Dokumentacja techniczna	NUMER RYSUNKU: 2	SKALA: 1:25	DATA: IV 2019

IMIĘ I NAZWISKO	PODPIS
PROJEKTANT: **mgr inż. Kamil Haraf** upr.proj.MAP/00285/POOD/14 upr.wyk.MAP/0016/OWOD/14	mgr inż. Kamil Haraf Upr. bud. do kierowania robotami bud. w specjalności drogowej bez ograniczeń nr MAP/0016/OWOD/14 Upr. bud. do projektowania w specj. inżynieryjnej drogowej bez ograniczeń nr MAP/00285/POOD/14