


Przekrój typowy

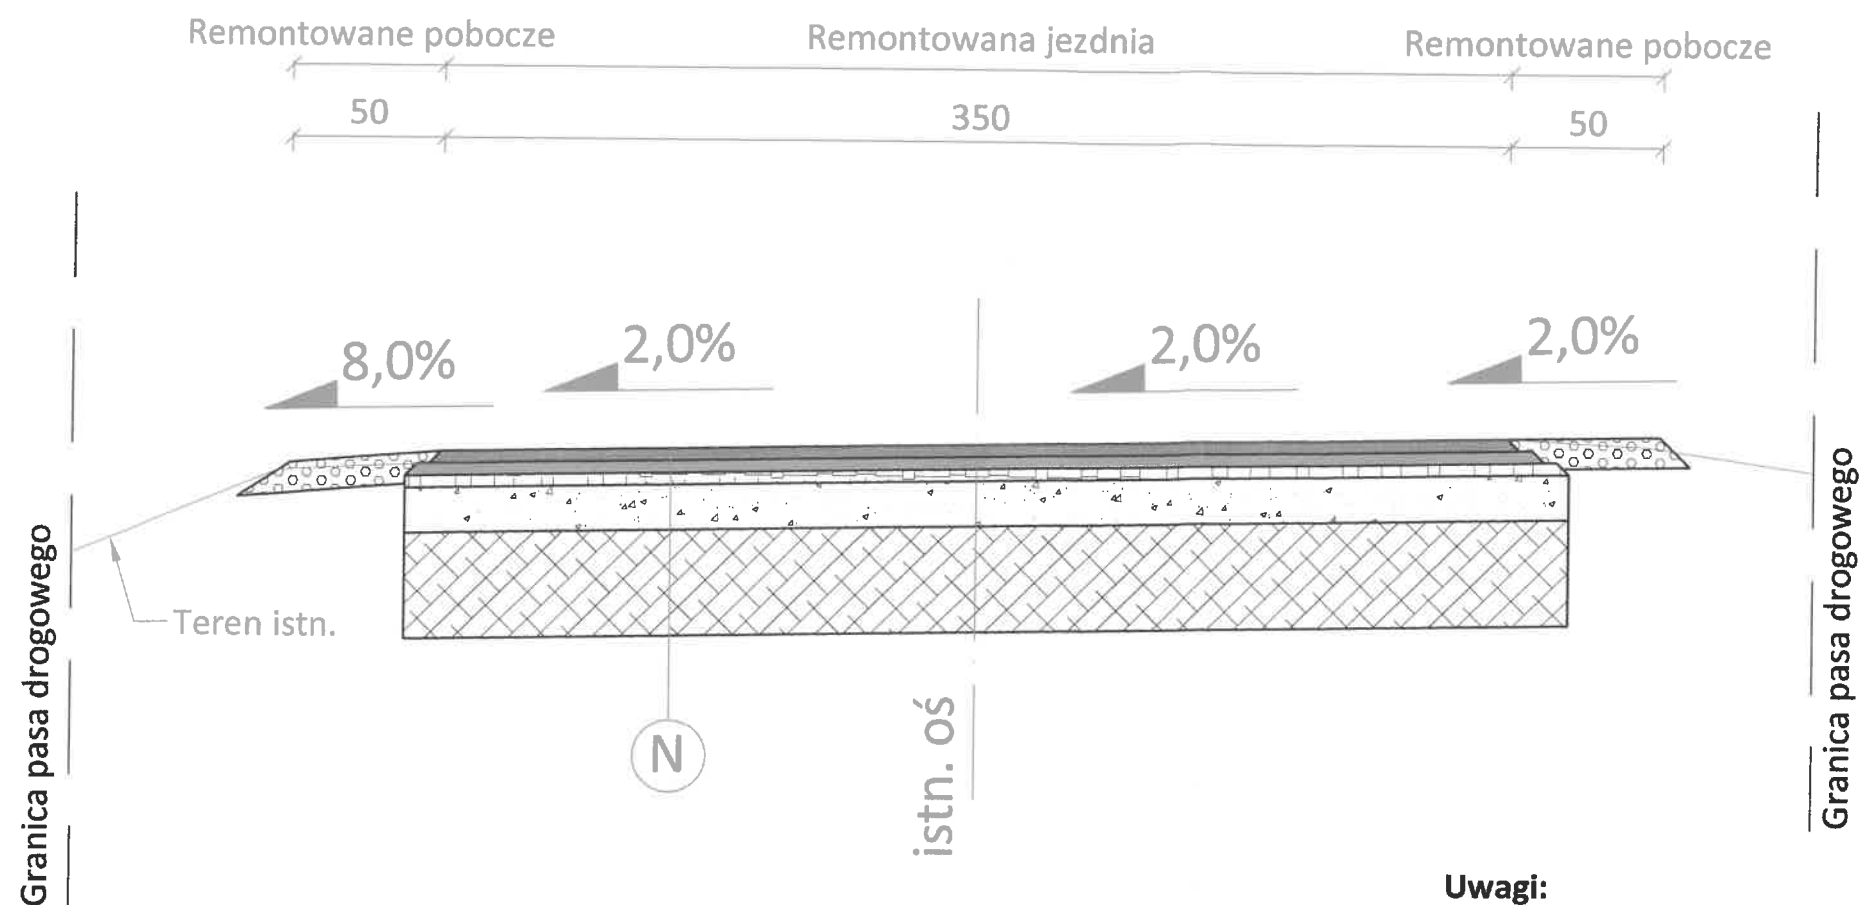


Uwagi:

- Spadki poprzeczne jezdni oraz poboczy dostosować do istniejących
- Zjazdy na odcinku do granicy pasa drogowego należy dostosować wysokościowo do terenu istniejącego
- W przypadku braku możliwości zastosowania spadku podłużnego zjazdu w kierunku do jezdni drogi, dopuszcza się zastosowanie spadku podłużnego w kierunku do działki na którą prowadzi zjazd, z zastosowaniem maksymalnego spadku do 5,0% na odcinku 5,0m, a na dalszym odcinku spadek do 15,0%

Nawierzchnia jezdni		
1	w-wa ścierna z BA AC11S	4 cm
2	w-wa wiążąca z BA AC16W	4 cm
3	w-wa wyrównawcza z BA	śr. 4 cm
4	w-wa podbudowy zasadniczej z mieszanki niezwiązanej z kruszywem C90/3	15 cm
5	w-wa mrozoochronna z gruntu stabilizowanego spoiwem hydraulicznym lub wapnem (wzmocnienie podbudowy)	30 cm

podłoże

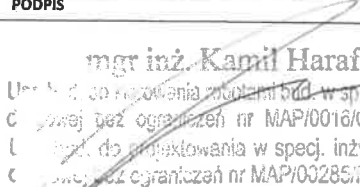Inwestor: Gmina Łabowa 33-336 Łabowa 38			
OBIEKT: Remont drogi gminnej nr 291614K Łabowa - Uhryń koło Cerkwi w m. Łabowa		PRZEDMIOT RYSUNKU: Przekrój typowy	
Lokalizacja: Jedn. ewid. Łabowa (121008_2), obr. ewid. Łabowa [0001], działka ewid. nr 327 Odc. drogi gminnej nr 291614K Łabowa - Uhryń koło cerkwi, od mostu nad rzeką kamienica (KM 0+062) do km 0+370			
Dokumentacja techniczna	NUMER RYSUNKU: 2	SKALA: 1:25	DATA: IV 2019
IMIĘ I NAZWISKO	PODPIS		
PROJEKTANT: mgr inż. Kamil Haraf upr.proj.MAP/00285/POOD/14 upr.wyk.MAP/0016/OWOD/14	 mgr inż. Kamil Haraf Upisany do rejestru inżynierów bud. w specjalności Członek Izby Inżynierów Budowlanych nr MAP/0016/OW/OD/14 Lp. do projektowania w specj. inżynierskiej Członek Izby Inżynierów Budowlanych nr MAP/00285/POOD/14		



Inwestor: Gmina Łabowa 33-336 Łabowa 38			
OBJEKT: Droga gminna nr 291614K Łabowa - Uhryń koło Cerkwi w m. Łabowa		PRZEDMIOT RYSUNKU: Plan sytuacyjny	
Lokalizacja: Jedn. ewid. Łabowa (121008_2), obr. ewid. Łabowa [0001], działka ewid. nr 327 Odc. drogi gminnej nr 291614K Łabowa - Uhryń koło cerkwi, od mostu nad rzeką kamienica (KM 0+062) do km 0+340			
Dokumentacja techniczna	NUMER RYSUNKU: 1	SKALA: 1:1000	DATA: IV 2019
IMIĘ I NAZWISKO		PODPIS	
PROJEKTANT: mgr inż. Kamil Haraf upr.proj.MAP/00285/POOD/14 upr.wyk.MAP/0016/OWOD/14		mgr inż. Kamil Haraf Upr. bud. do wykonania robót bud. w specjalności drogowej; bez ograniczeń nr MAP/0016/OWOD/14 Upr. bud. do projektowania w spec. inżynierskiej drogowej; bez ograniczeń nr MAP/00285/POOD/14	