

PROJEKT ZMIANY ORGANIZACJI RUCHU

Temat:

Projekt zmiany docelowej organizacji ruchu polegającej na poprawie bezpieczeństwa uczestników ruchu drogowego w/c drogi gminnej nr 291614K Łabowa – Uhryń koło Cerkwi w m. Łabowa, gmina Łabowa poprzez uzupełnienie oznakowania na skrzyżowaniu drogi gminnej nr 291614K od mostu nad rzeką kamienica (KM 0+062).

Inwestor:

Gmina Łabowa
33-336 Łabowa 38

POWIATOWY ZARZĄD DRÓG w NOWYM SĄCZU
Do: decyzji - uzgodnień - pisma

znak: PZD-UD.4510.22 z dnia 5.04.2019

INSPEKTOR
.....
pieczęć i podpis
mgr Elżbieta Pocięcha

ZAWARTOŚĆ:

Zgodnie z rozporządzeniem Ministra Infrastruktury z dnia 23 września 2003 r. w sprawie szczegółowych warunków zarządzania ruchem na drogach oraz wykonywania nadzoru nad tym zarządzaniem (Dz. U. 2003 nr 177 poz. 1729)

1. Wymaganie opinii
2. Opis techniczny
3. Plan orientacyjny z zaznaczeniem miejsca będącego przedmiotem projektu
4. Plan sytuacyjny z zaznaczeniem istniejących i projektowanych lokalizacji znaków drogowych

Projektant	Podpis
mgr inż. Kamil Haraf upr. budowlane do kierowania robotami budowlanymi bez ograniczeń w spec. drogowej nr ewid. MAP/0016/OWOD/14 upr. budowlane do projektowania w spec. inżynieryjnej drogowej bez ograniczeń nr ewid. MAP/00285/POOD/14	mgr inż. Kamil Haraf Upr. bud. do kierowania robotami bud. w specjalności drogowej bez ograniczeń nr MAP/0016/OWOD/14 Upr. bud. do projektowania w spec. inżynieryjnej drogowej bez ograniczeń nr MAP/00285/POOD/14

URZĄD GMINY
 ŁABOWA (1)
 33-386 ŁABOWA, tel. 018 471 12 27
 pow. nowosądecki, woj. małopolskie
 NIP 782-058-050, REGON 140545601
 Nazwa: OSD.720.17.2019

Łabowa, dnia 1 kwietnia 2019 roku

Pan mgr inż. Kamil Haraf
ul. Bolesława Prusa 24a
33-300 Nowy Sącz

W związku z Pana pismem z dnia 1 kwietnia 2019 roku, w sprawie wydania opinii do projektu zmiany docelowej organizacji ruchu polegającej na poprawie bezpieczeństwa uczestników ruchu drogowego w/c drogi gminnej numer K291614 **Łabowa – Uhryń koło Cerkwi**, uprzejmie informuję, że przedmiotowy projekt **opiniujemy i zatwierdzamy pozytywnie.**

Z poważaniem


 Zastępca Wójta Gminy
 mgr Sławomir Rybarski

Otrzymują :

- ① Adresat
2. aa.



OPIS TECHNICZNY

1. Podstawa opracowania:

- Zlecenie Inwestora.
- Ustawa z dnia 20 czerwca 1997 r. Prawo o ruchu drogowym (Dz. U. 1997 nr 98 poz. 602 z późn. zm.);
- Rozporządzenie Ministrów Infrastruktury oraz Spraw Wewnętrznych i Administracji z dnia 31 lipca 2002 r. w sprawie znaków i sygnałów drogowych (Dz. U. 2002 nr 170 poz. 1393 z późn. zm.);
- Rozporządzenie Ministra Infrastruktury z dnia 23 września 2003 r. w sprawie szczegółowych warunków zarządzania ruchem na drogach oraz wykonywania nadzoru nad tym zarządzaniem (Dz.U. 2003 nr 177 poz. 1729);
- Rozporządzenie Ministra Infrastruktury z dnia 3 lipca 2003 r. w sprawie szczegółowych warunków technicznych dla znaków i sygnałów drogowych oraz urządzeń bezpieczeństwa ruchu drogowego i warunków ich umieszczania na drogach (Dz. U. 2003 nr 220 poz. 2181), załączniki 1-4
- Rozporządzenie Ministra Infrastruktury i Rozwoju z dnia 20 października 2015 r. w sprawie warunków technicznych, jakim powinny odpowiadać skrzyżowania linii kolejowych oraz bocznic kolejowych z drogami i ich usytuowanie (Dz.U. 2015 poz. 1744)
- Wizja lokalna w terenie z inwentaryzacją istniejącego oznakowania pionowego i poziomego.

2. Zakres opracowania

Opracowanie zawiera zmianę docelowej organizacji ruchu polegającej na poprawie bezpieczeństwa uczestników ruchu drogowego w/c drogi gminnej nr 291614K w m. Łabowa, gmina Łabowa poprzez uzupełnienie oznakowania na skrzyżowaniu drogi gminnej nr 291615K od mostu nad rzeką kamienica (KM 0+062).

3. Termin zmiany organizacji ruchu

Planowany termin wprowadzenia czasowej zmiany organizacji ruchu: do 30.12.2019r.

4. Opis stanu istniejącego oraz warunków ruchu

Droga gminna nr 291614K w m. Łabowa jest drogą gminną, publiczną. Przedmiotowe odcinek drogi o nawierzchni asfaltowej. Brak chodników. Pobocza o zmiennej szerokości. Teren zabudowany zabudową mieszkaniową jednorodzinną, dopuszczalna prędkość wynosi 50 km/h w godzinach 5.00-23.00 oraz 60 km/h w godzinach od 23.00-5.00. W obecnym stanie przy zjeździe z mostu nad rzeką kamienica na drogę gminną nr 291614K zamontowano znak A-7 „Ustąp pierwszeństwa”, natomiast w/c drogi gminnej nr 291614K brak oznakowania pionowego wskazującego pierwszeństwo przejazdu oraz jego kierunek.

Istniejące w terenie oznakowanie pionowe oraz poziome przedstawiono na załączonym rysunku nr 2.

5. Opis stanu projektowanego

Opracowanie zawiera zmianę docelowej organizacji ruchu polegającej na poprawie bezpieczeństwa uczestników ruchu drogowego w/c drogi gminnej nr 291614K w m. Łabowa, gmina Łabowa poprzez uzupełnienie oznakowania na skrzyżowaniu drogi gminnej nr 291615K od mostu nad rzeką kamienica (KM 0+062).

W ramach inwentaryzacji oznakowania w/c drogi gminnej nr 291614K wskazano brak kompletnego oznakowania pionowego w obrębie skrzyżowania drogi gminnej i mostu nad rzeką kamienica.

W celu uzupełnienia oznakowania na drodze gminnej nr 291614K projektuje się uzupełnienie oznakowania pionowego znakami D-1 „Droga z pierwszeństwem”.

Pozostałe, istniejące znaki drogowe należy doprowadzić do wymaganych parametrów umieszczenia znaków w tym m.in. zachować należy odchylenie tarczy w stosunku do kierunku jezdni, odległości znaków od jezdni oraz wysokość ich umieszczenia, a także odległości pomiędzy znakami.

6. Znaki drogowe


Kolorystyka i wzory znaków drogowych winny odpowiadać przepisom rozporządzenia Ministrów Infrastruktury oraz Spraw Wewnętrznych i Administracji z dnia 31 lipca 2002 r w sprawie znaków i sygnałów drogowych (Dz. U. Nr 170 poz.1393.) i załącznika nr 1 do rozporządzenia Ministra Infrastruktury z dnia 03 lipca 2003 r. „w sprawie szczegółowych warunków technicznych dla znaków i sygnałów drogowych oraz urządzeń bezpieczeństwa ruchu drogowego i warunków ich umieszczania na drogach”.

7. Umieszczenie znaków

Lokalizację projektowanych znaków zaznaczono na załączonym planie sytuacyjnym.


Montaż znaków drogowych należy dokonać zgodnie z rozporządzenia Ministrów Infrastruktury oraz Spraw Wewnętrznych i Administracji z dnia 31 lipca 2002 r w sprawie znaków i sygnałów drogowych (Dz. U. Nr 170 poz.1393.) i załącznika nr 1 do rozporządzenia Ministra Infrastruktury z dnia 03 lipca 2003 r. „w sprawie szczegółowych warunków technicznych dla znaków i sygnałów drogowych oraz urządzeń bezpieczeństwa ruchu drogowego i warunków ich umieszczania na drogach”.

Rys. 1.5.7. Wysokość umieszczenia znaków:

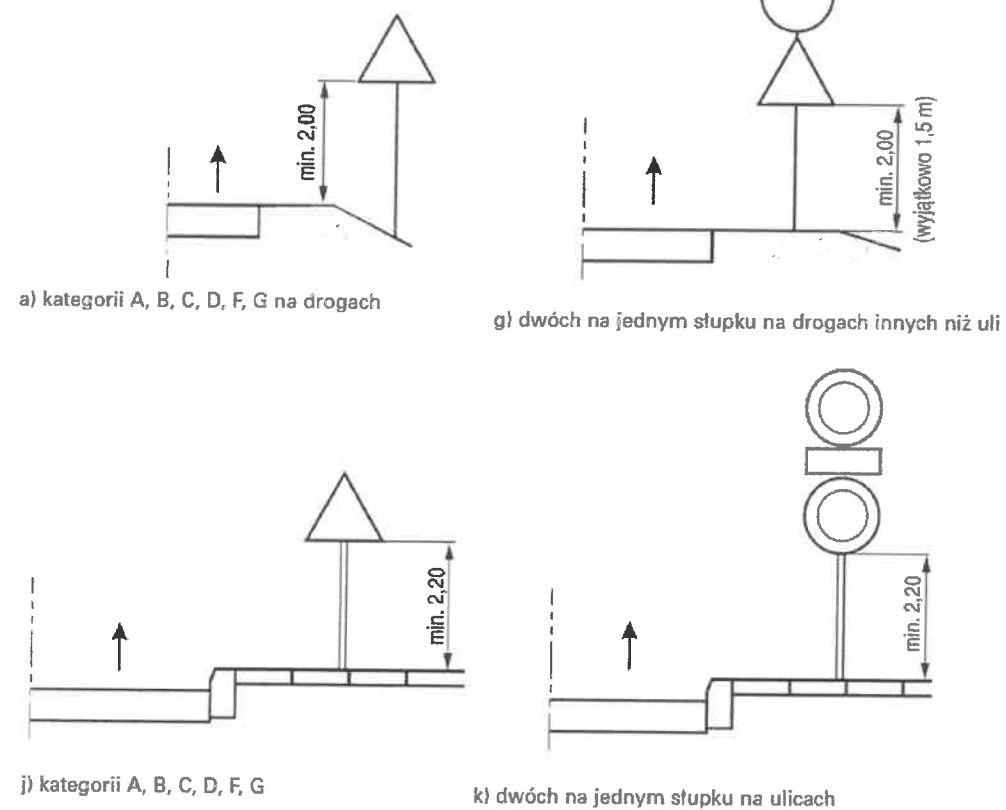


Opracował :

Rys. 1.5.6. Odległość znaków od krawędzi jezdni:

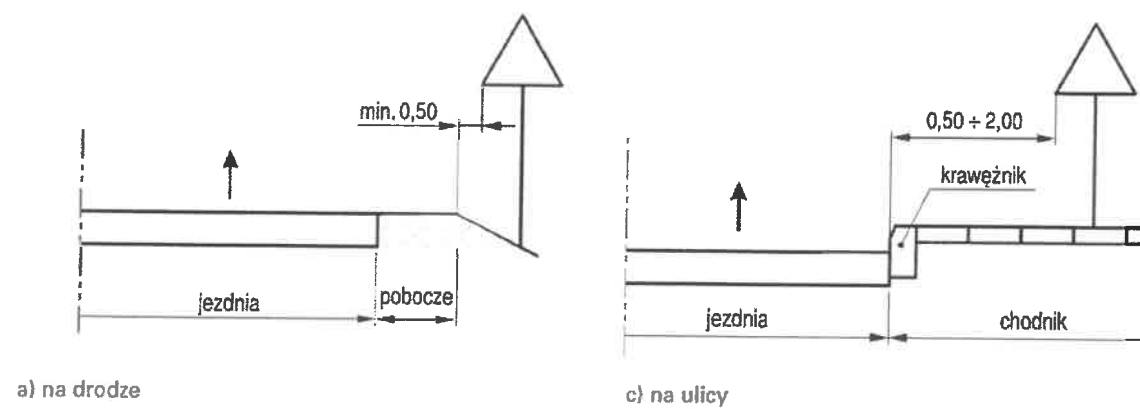

mgr inż. Kamil Haraf
 upr. proj. MAP/00285/POOD/14
 upr. wyk. MAP/0016/OWOD/14

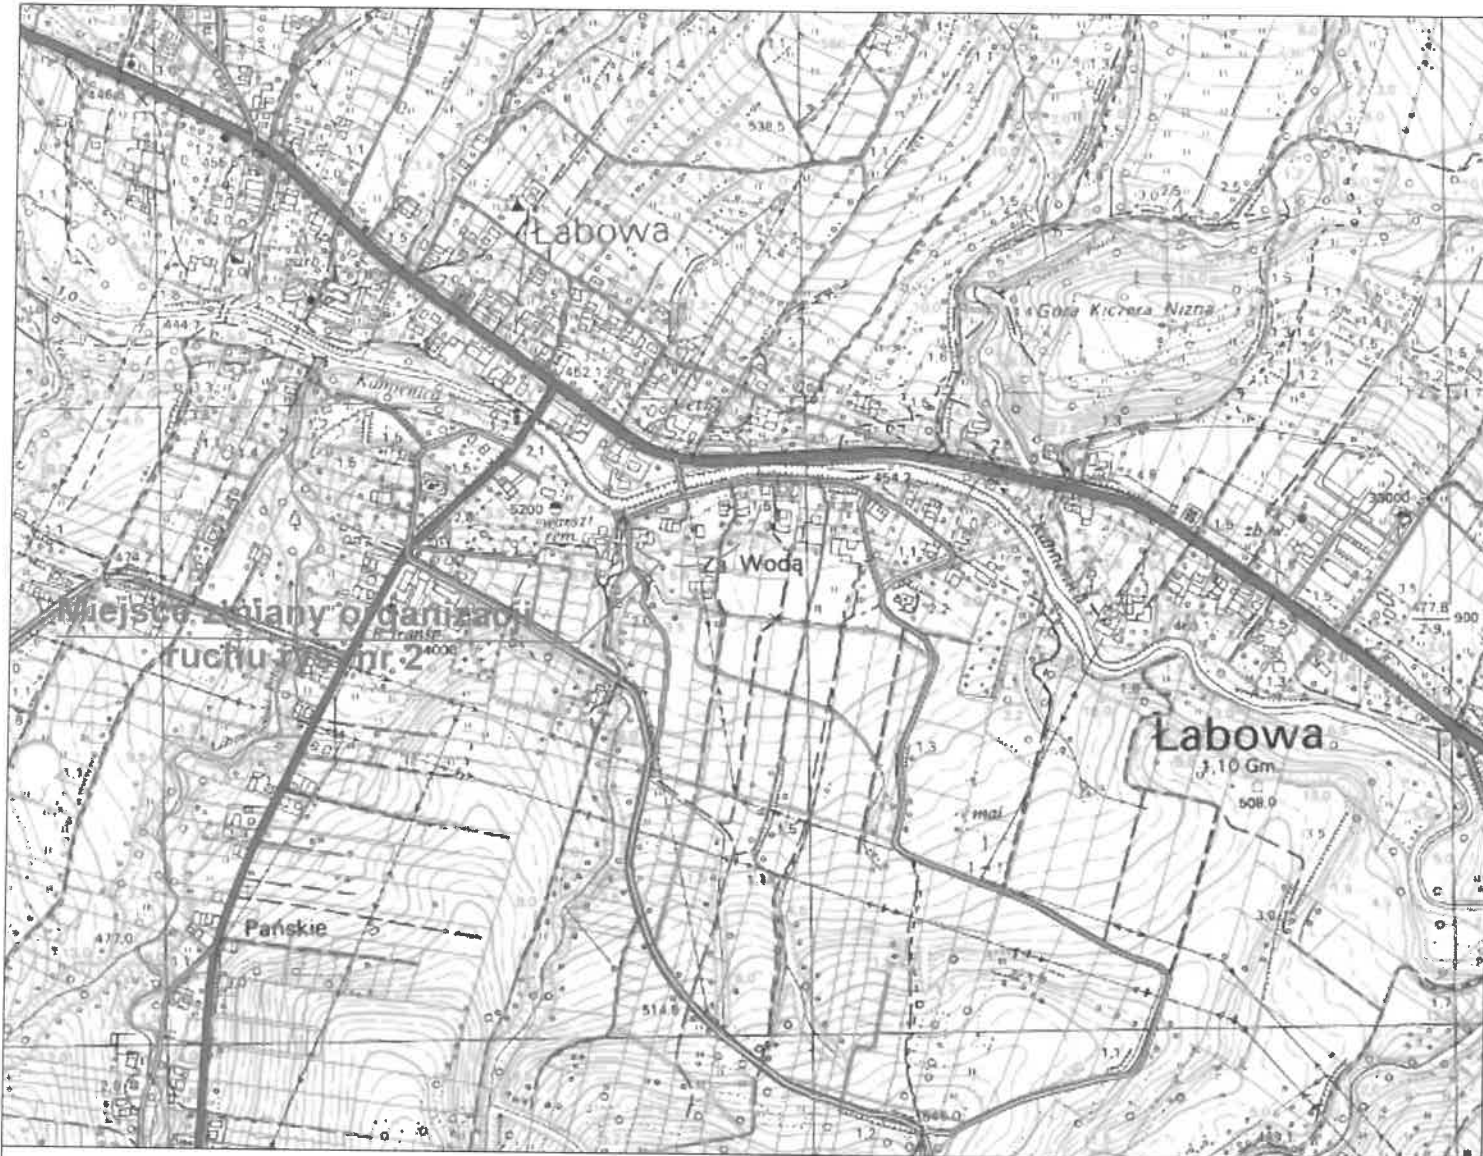

Inwestor:
Gmina Łabowa
33-336 Łabowa 38

OBIEKT:
Droga gminna nr 291614K Łabowa - Uhryń koło Cerkwi
w m. Łabowa

PRZEDMIOT RYSUNKU:
Plan orientacyjny

Lokalizacja:

Jedn. ewid. Łabowa (121008_2), obr. ewid. Łabowa [0001], działka ewid. nr 327
Odc. drogi gminnej nr 291614K Łabowa - Uhryń koło cerkwi, od mostu nad rzeką
kamienica (KM 0+062) do km 0+310

Projekt docelowej organizacji ruchu

**NUMER
RYSUNKU:**

1

SKALA:

1:10 000

DATA:

IV 2019

IMIĘ I NAZWISKO

PODPIS

PROJEKTANT:

mgr inż. Kamil Haraf


upr.proj.MAP/00285/POOD/14

upr.wyk.MAP/0016/OWOD/14

258/23
322/03

POWIATOWY ZARZĄD DRÓG W NOWYM SĄCZU
Do: decyzji - uzgodnień - pisma
znak: PZD-UD.550.22z dnia 05.04.2019

INSPEKTOR
pieczęć i podpis
mgr Elżbieta Pościęcha

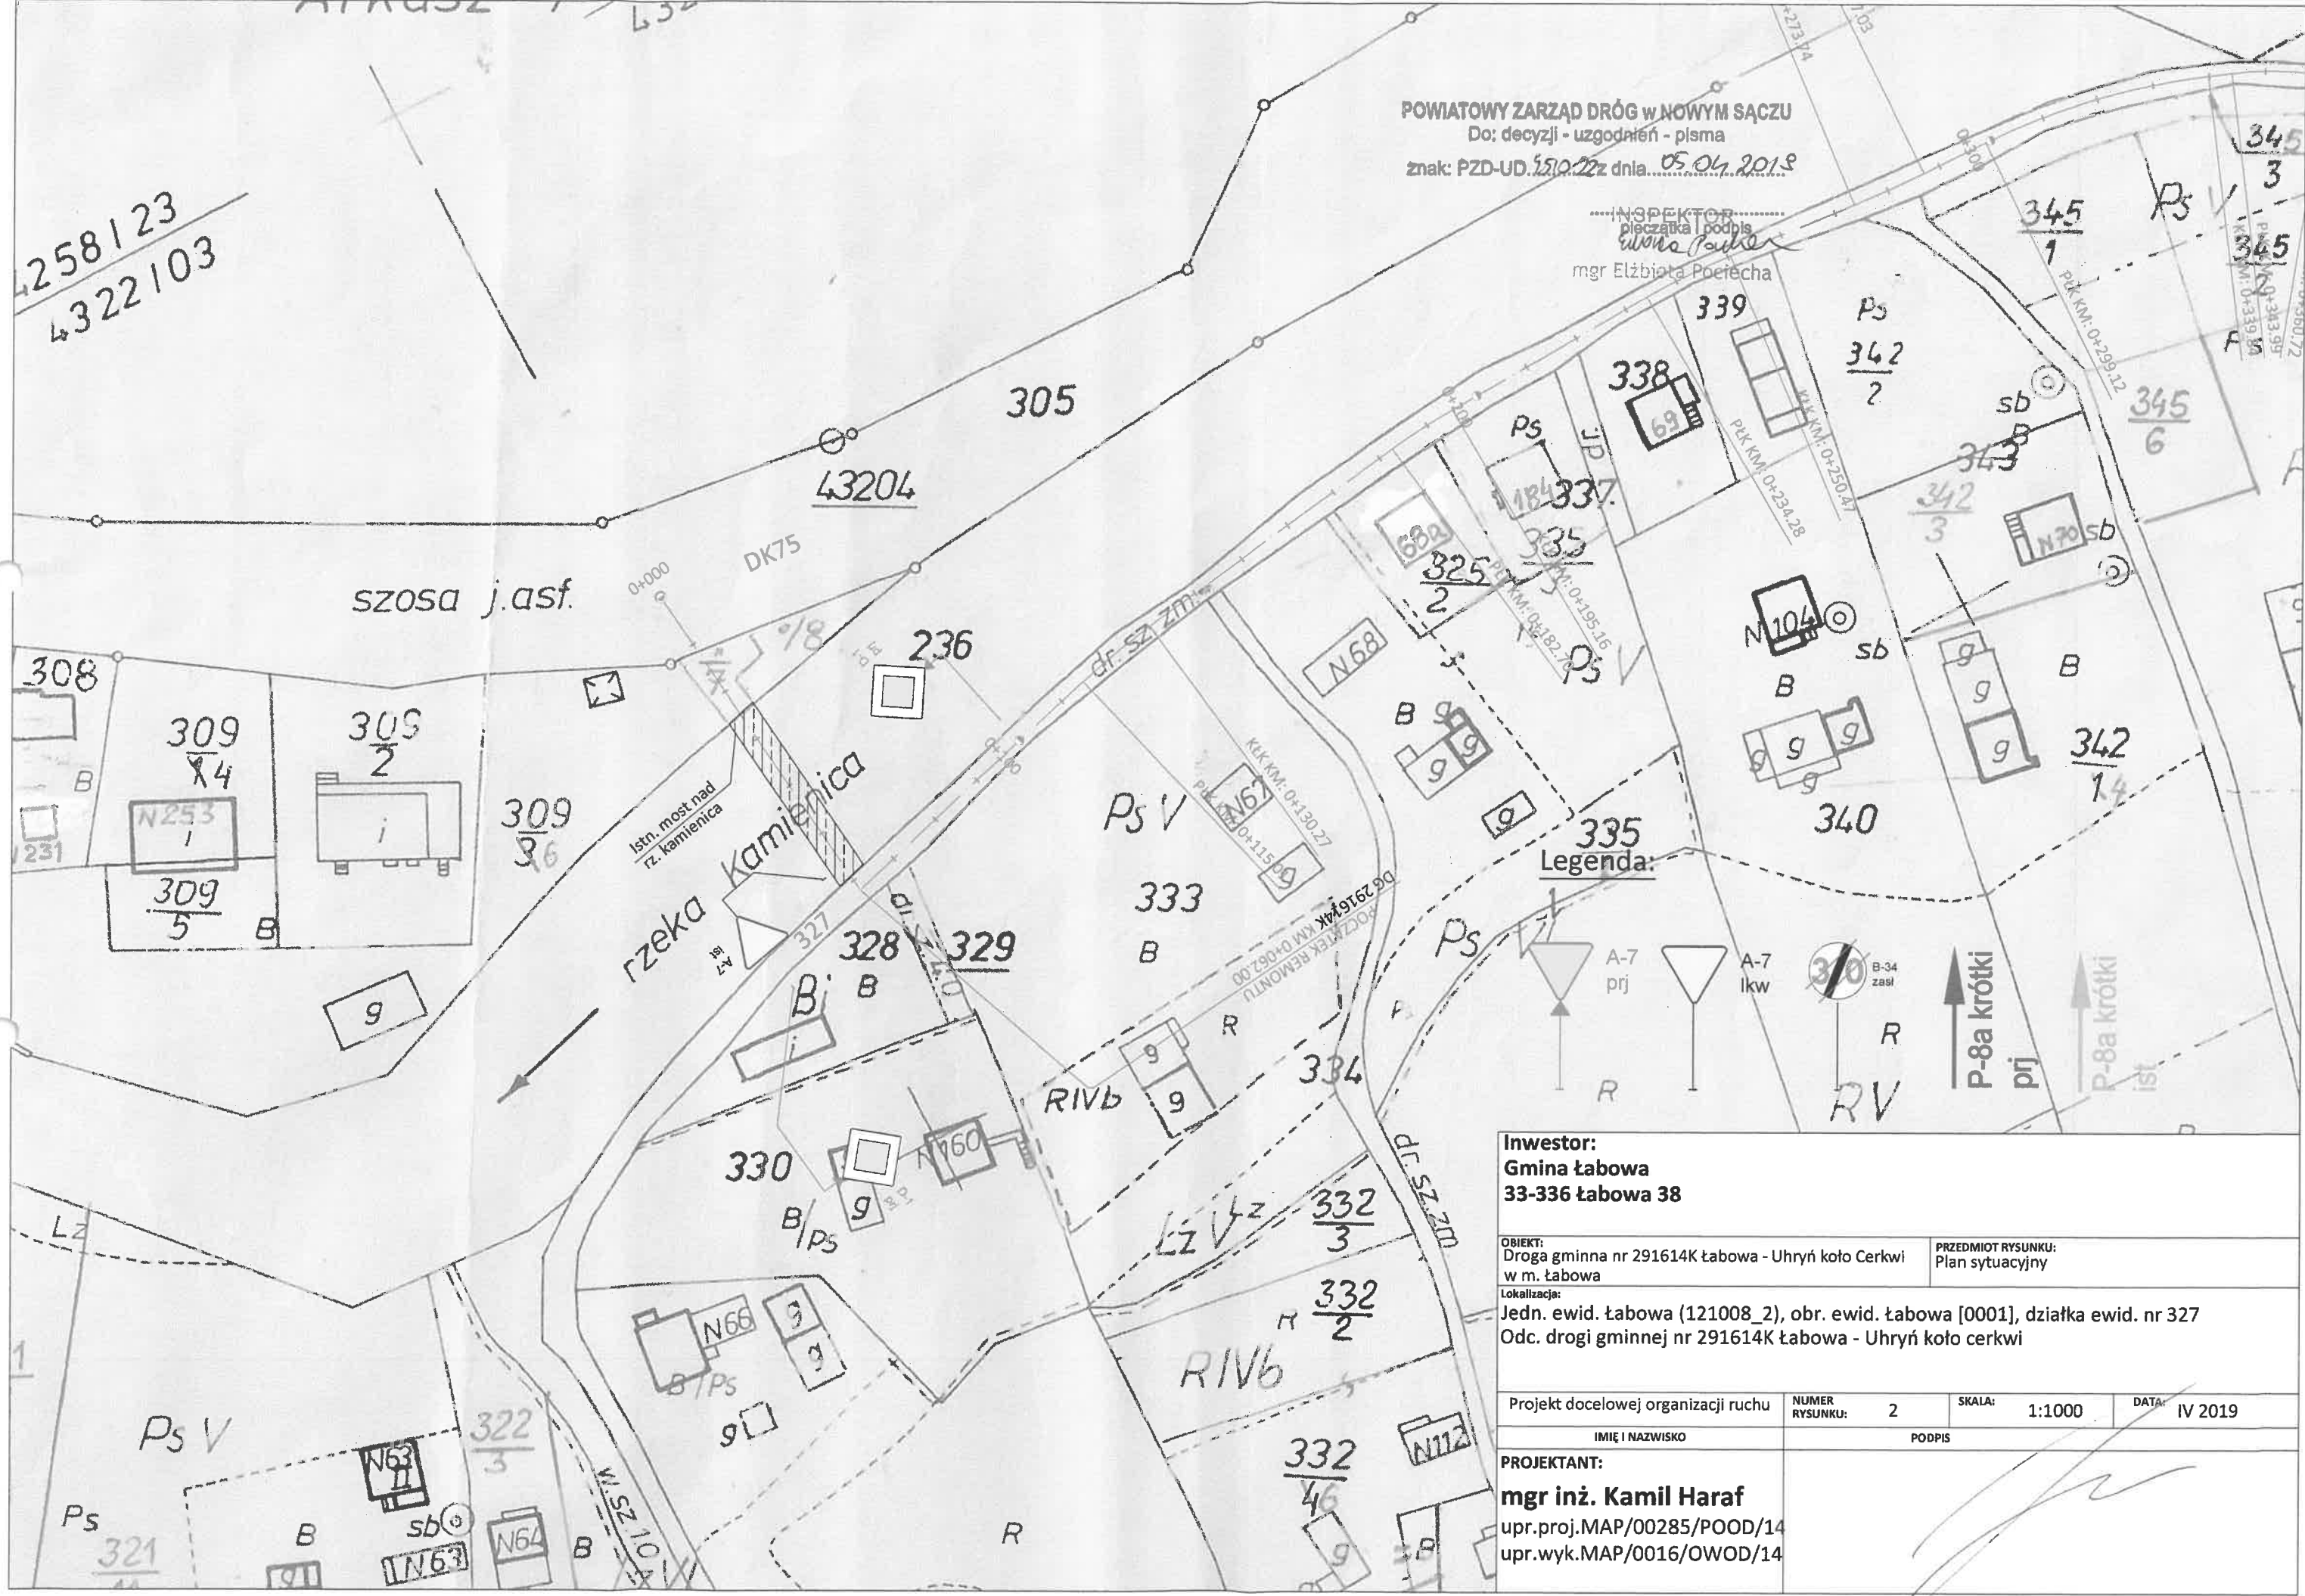

Inwestor:
Gmina Łabowa
33-336 Łabowa 38

OBIEKT:
Droga gminna nr 291614K Łabowa - Uhryń koło Cerkwi
w m. Łabowa

PRZEDMIOT RYSUNKU:
Plan sytuacyjny

Lokalizacja:
Jedn. ewid. Łabowa (121008_2), obr. ewid. Łabowa [0001], działka ewid. nr 327
Odc. drogi gminnej nr 291614K Łabowa - Uhryń koło Cerkwi

Projekt docelowej organizacji ruchu	NUMER RYSUNKU: 2	SKALA: 1:1000	DATA: IV 2019
IMIĘ I NAZWISKO	PODPIS		

PROJEKTANT:
mgr inż. Kamil Haraf
upr.proj.MAP/00285/POOD/14
upr.wyk.MAP/0016/OWOD/14