

**Starosta Nowosądecki**

Dokumentacja była przedmiotem narady Rady Kandydacyjnej przeprowadzonej  
w siedzibie Starostwa Powiatowego w Nowym Sączu, ul. Szczęśliwej 1  
w dniu 20.06.2018r.

Oznaczenie kancelaryjne: 6630/600/2018

**Z up. STAROSTY**

*mgr inż. Damian Tokarczyk*

Kierownik Powiatowego Ośrodka  
Dokumentacji Geodezyjnej i Kartograficznej  
imię i nazwisko oraz podpis przewodniczącego narady

WiN Geo Wycena i Nieruchomości  
mgr inż. Ewelina Tokarczyk  
33-386 Podegrodzie, Olszana 164  
NIP 6562246867 REGON 368689125  
tel. 602 307 515

4620300  
5344800

**MAPA DO CELÓW PROJEKTOWYCH**  
SKALA 1:1000  
SE. CJE 184.134.03

mapa powstała z wektoryzacji mapy zasadniczej  
układ współrzędnych "65", wysokości "Kronsztad"  
woj. małopolskie  
pow. nowosądecki  
gm.: Łabowa [121008...2]  
obr.: Łabowa [0001]  
dz.ew.: 241 (część) i inne  
GEO.6640.3831.2017

nie wyklucza się w terenie niewykazanych na niniejszej mapie  
budowli oraz urządzeń podziemnych  
które nie były zgłoszone do inwentaryzacji  
lub o których brak jest informacji w instytucjach branżowych  
Mapa nie może służyć do celów rozgraniczeniowych.  
wykonał: *[signature]* data: 23.05.2017

**INSPEKTOR NADZORU**  
inż. Włodzisław Rozciocha  
Nr. upr. 7423  
Zam. 33-393 Marcinkowice 57

**GEODETA**

*mgr inż. Ewelina Tokarczyk*


**STAROSTA NOWOSĄDECKI**  
**ZATWIERDZAM PROJEKT BUDOWLANY**

decyzja znak: BUD.6740.1804.2018

z dnia 09. PAZ 2018

**Z up. STAROSTY**

*mgr inż. Jacek Janusz*  
Dyrektor Wydziału Budownictwa

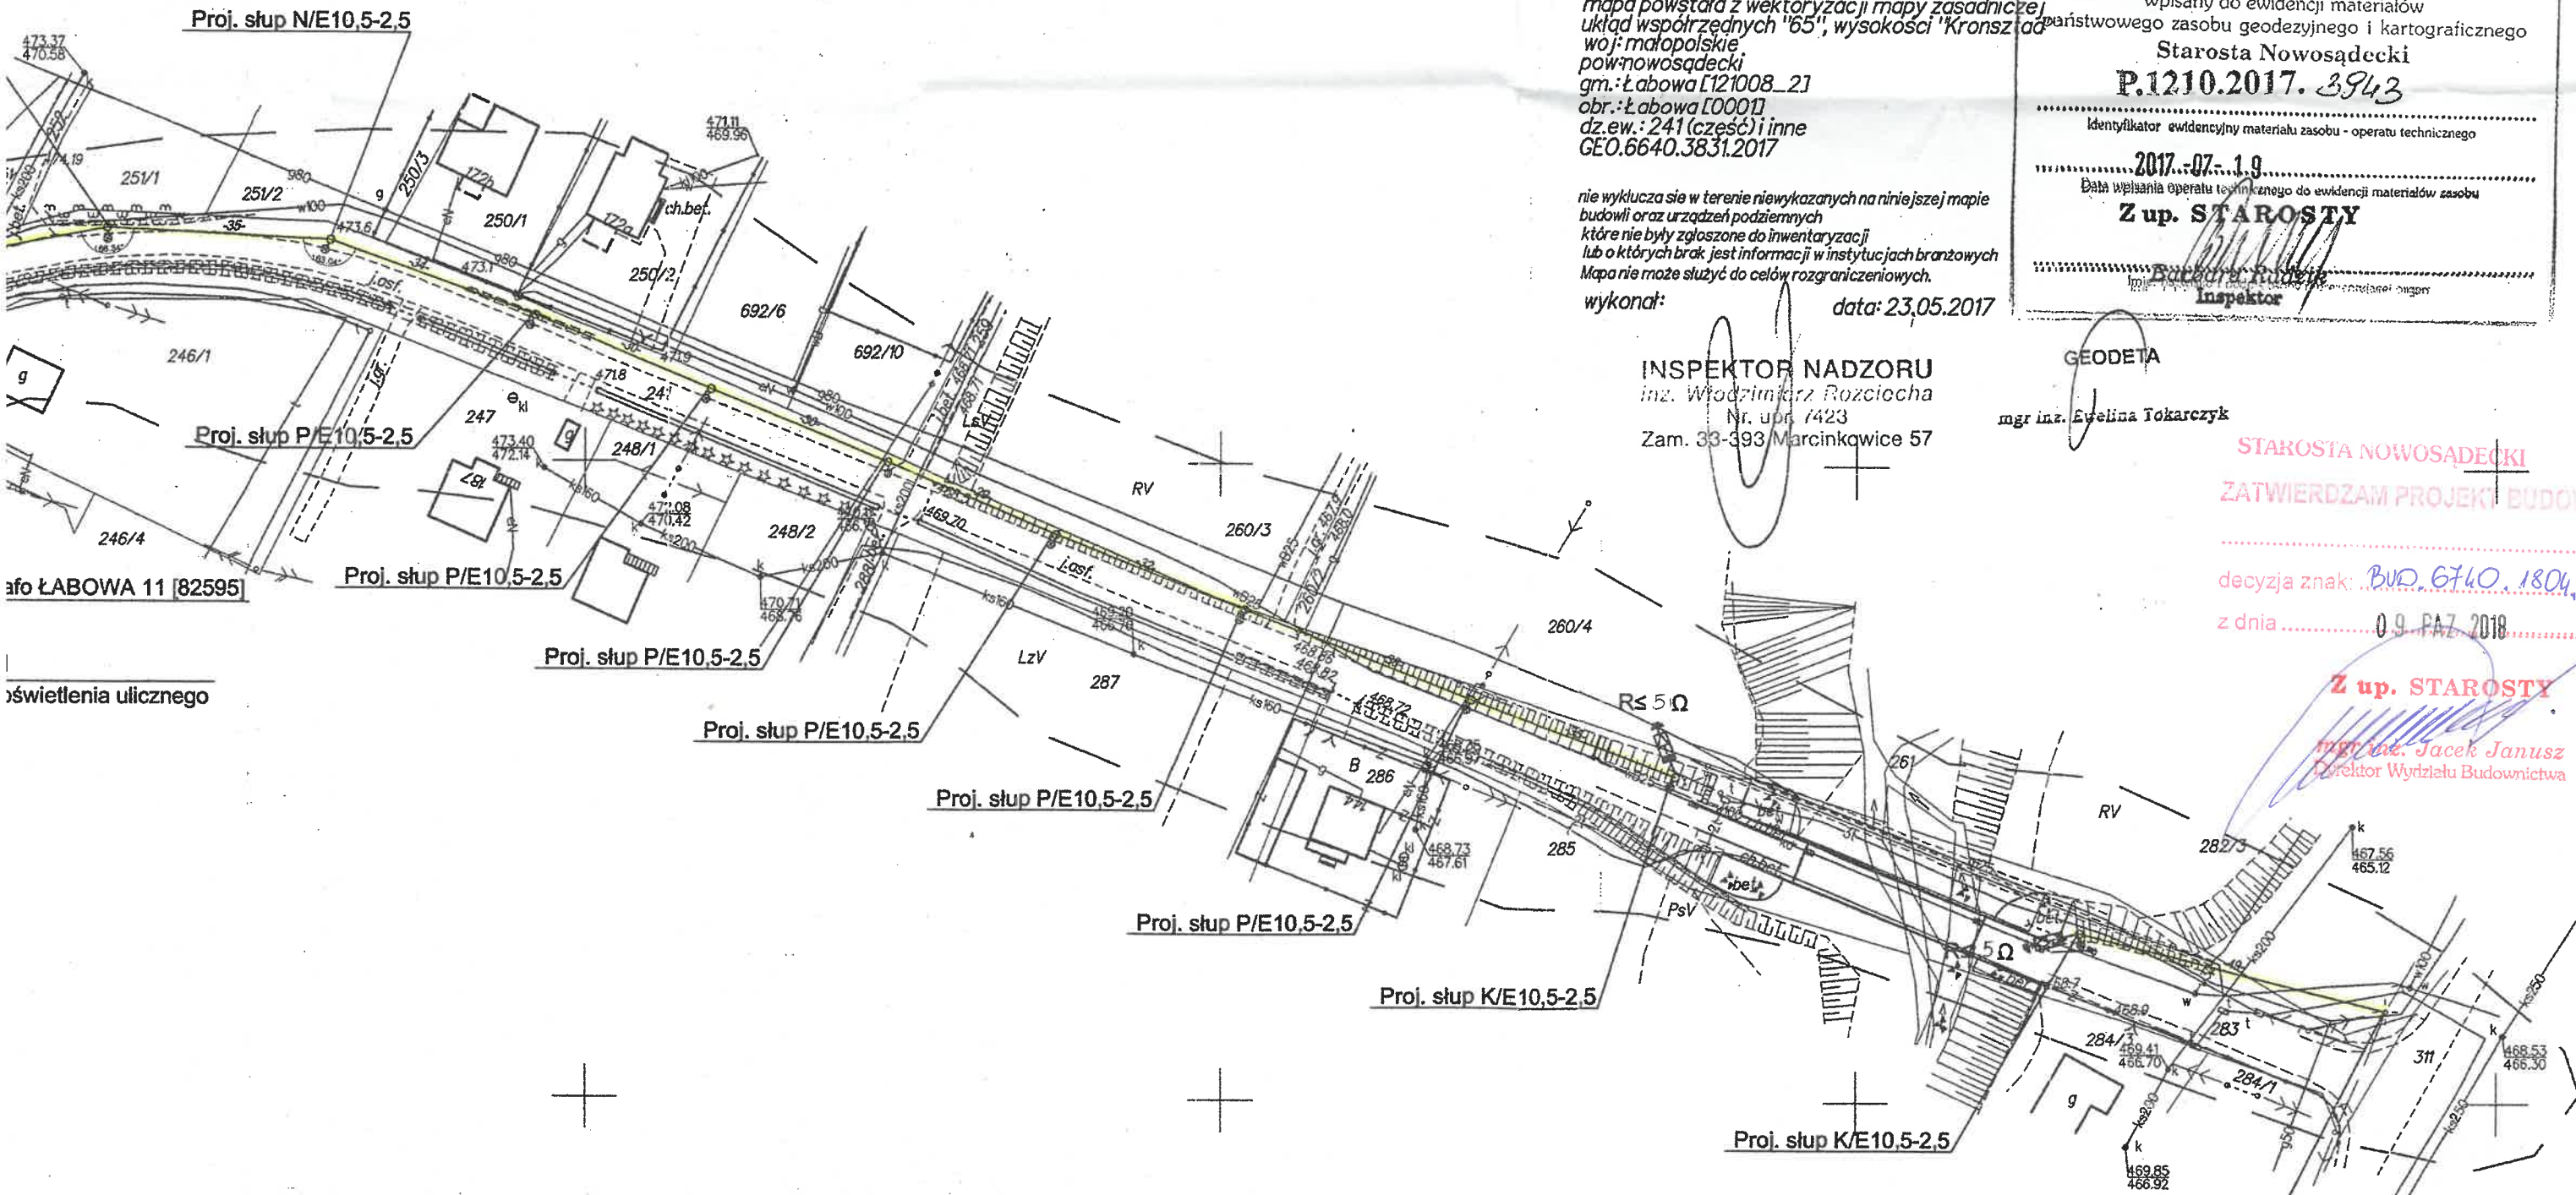

oświetlenia ulicznego