



Proj. ZK2a-1P /objęte oddzielnym opracowaniem/


Proj. zestaw SON

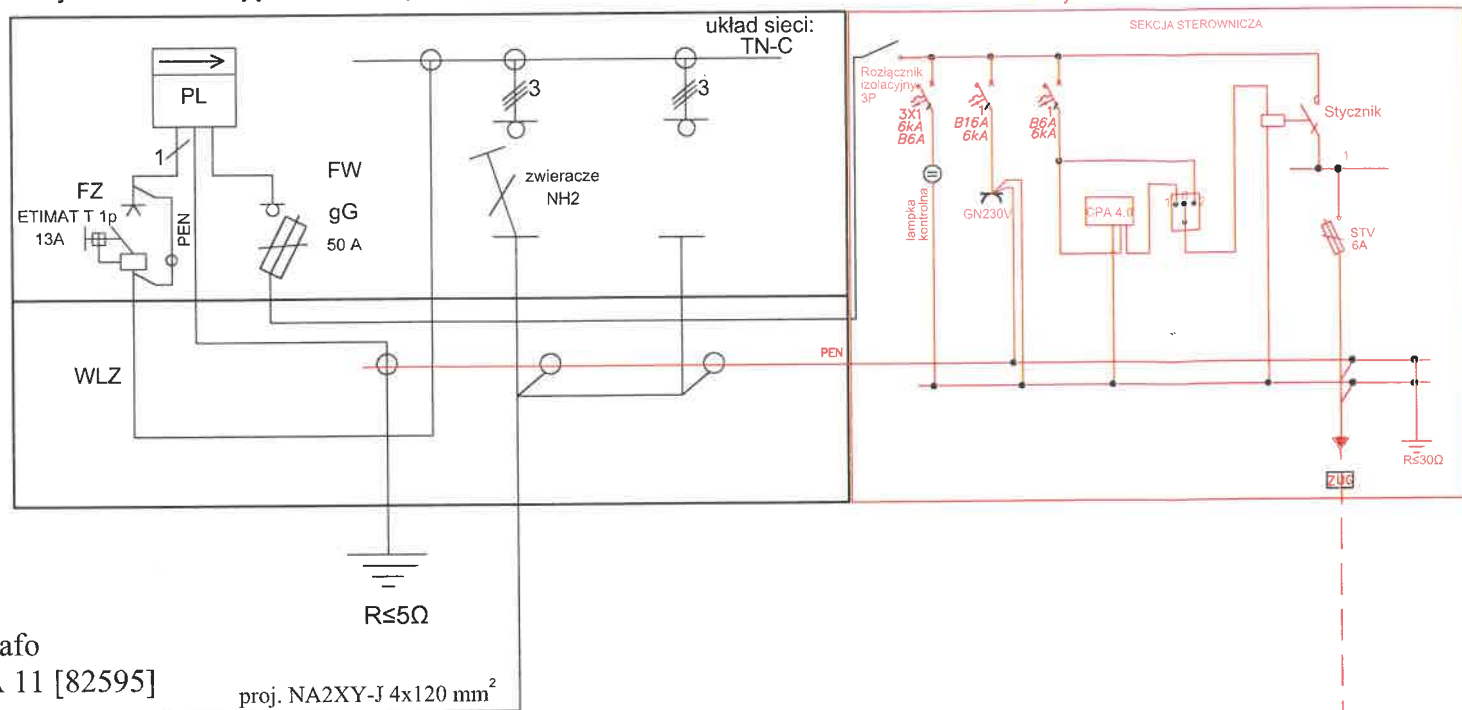

do stacji trafo
LABOWA 11 [82595]

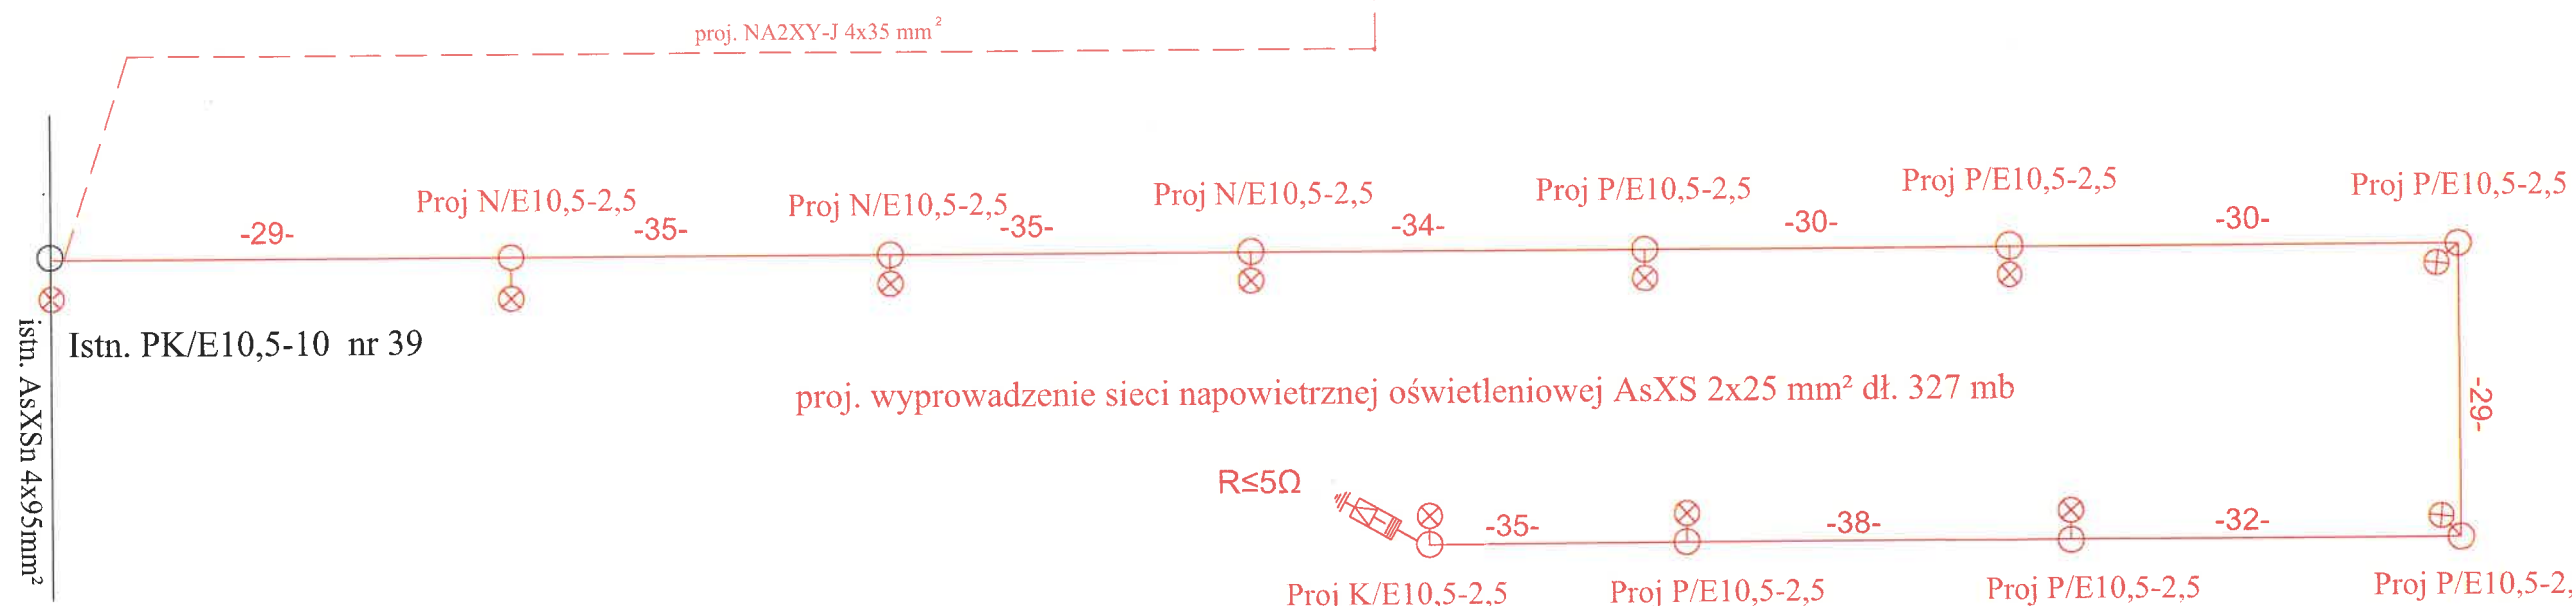

Stacja trafo
LABOWA 02
NADLEŚNICTWO

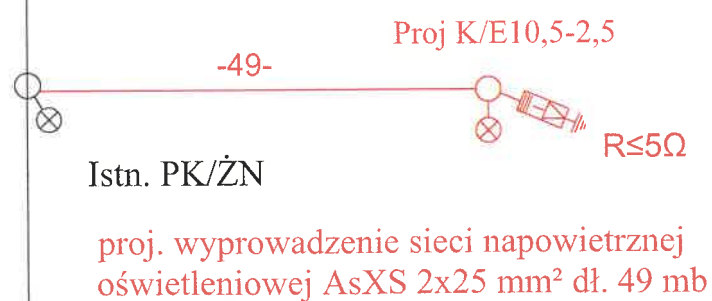

proj. wyprowadzenie sieci napowietrznej
oświetleniowej AsXS 2x25 mm² dł. 49 mb

- Proj. sieć napowietrzna dla oświetlenia ulicznego AsXS n 2x25 mm² dł. 327 mb, 49 mb
- ⊗ Proj. oprawy oświetleniowe SGS 101 50W, 13szt.
- Proj. ochronniki przepięć GX0 LOVOS - 5/660-1 3 kpl.

Temat:	Schemat ideowy zasilania	STANISŁAW WÓJS Upr. bud. UAM 1-8340/A-61/89 w specjalności inżynierskiej inżynierii projektowania, kierownictwa, nadzorowanie robót budowlanych w zakresie: sieci i instalacji elektrycznych tel. 10 442 02 44, kpin. 504-066-513
Obiekt:	Sieć napowietrzna nn oświetlenia ulicznego	
Adres:	Łabowa, dz. nr 242/2, 241, 283, 282/3	RAFAL KAPANOWSKI mgr inż. elektryk Uprawnienia budowlane do projektowania i nadzorowania robót budowlanych w specjalności instalacyjnej w zakresie sieci, instalacji i urządzeń elektrycznych i energetycznych Nr ew. NADPROJEKTOWY 109, tel. 500 045 709
Inwestor:	Urząd Gminy Łabowa, 33-336 Łabowa 38	
Projektował:	Stanisław Wójs	
	Lipiec 2018	Skala: